



АДМИНИСТРАЦИЯ МУНИЦИПАЛЬНОГО ОБРАЗОВАНИЯ

«ГОРОДСКОЙ ОКРУГ ГОРОД АСТРАХАНЬ»

ПОСТАНОВЛЕНИЕ

18 сентября 2026 года

№ 1174

Об установлении в пользу публичного акционерного общества «Россети Юг» публичного сервитута в целях размещения объекта электросетевого хозяйства, расположенного в границах охранной зоны «Охранная зона КЛ-6 кВ п/ст. «Царевская» (ул. Б. Хмельницкая, 1) —ТП 546 (ул. Менжинского, 1 - котельная № 1)» (реестровый номер – 30:12-6.5959)

В связи с ходатайством об установлении публичного сервитута публичного акционерного общества «Россети Юг» № 03-10-02-20386/25, в соответствии со статьей 23, статьями 39.38-39.43, 39.50 Земельного кодекса Российской Федерации, пунктом 3 статьи 3.6 Федерального закона от 25.10.2001 № 137-ФЗ «О введении в действие Земельного кодекса Российской Федерации», постановлением Правительства Российской Федерации от 24.02.2009 № 160 «О порядке установления охранных зон объектов электросетевого хозяйства и особых условий использования земельных участков, расположенных в границах таких зон»,

ПОСТАНОВЛЯЮ:

1. Установить в пользу публичного акционерного общества «Россети Юг» (ОГРН 1076164009096, ИНН 6164266561, юридический адрес: Ростовская область, г. Ростов-на-Дону, ул. Большая Садовая, 49/42) публичный сервитут в целях размещения объекта электросетевого хозяйства «КЛ-6/10 кВп/ст.«Царев»(ул.Б.Хмельницк,1)-ТП546(ул.Менжинск,1-котельная №1)-1700м КЛ-6кВ ПС Царевская ТП 646 ф.624; КЛ-6кВ ТП 546- ТП 546А ф.20А ПС Царевска», расположенного в границах охранной зоны «Охранная зона КЛ-6 кВ п/ст. «Царевская» (ул. Б. Хмельницкая, 1) —ТП 546 (ул. Менжинского, 1 - котельная № 1)» (реестровый номер – 30:12-6.5959) сроком на 49 лет в отношении расположенных на территории муниципального образования «Городской округ город Астрахань» земель, находящихся в государственной или муниципальной собственности, и земельных участков,

указанных в приложении 1 к настоящему постановлению администрации муниципального образования «Городской округ город Астрахань».

2. Утвердить границы публичного сервитута согласно приложению 2 к настоящему постановлению администрации муниципального образования «Городской округ город Астрахань».

3. Срок проведения работ при предотвращении или устранении аварийных ситуаций устанавливается публичным акционерным обществом «Россети Юг» с учетом ограничений, предусмотренных действующим законодательством. Капитальный ремонт объектов электросетевого хозяйства производится с предварительным уведомлением собственников (землепользователей, землевладельцев, арендаторов) земельных участков 1 раз в 12 лет (продолжительность не превышает 3 месяца для земельных участков, предназначенных для жилищного строительства, в том числе индивидуального жилищного строительства, ведения личного подсобного хозяйства, садоводства, огородничества; не превышает один год – в отношении иных земельных участков).

4. Публичный сервитут считается установленным со дня внесения сведений о нем в Единый государственный реестр недвижимости.

5. Публичному акционерному обществу «Россети Юг»:

5.1. Привести земельные участки, указанные в приложении 1 к настоящему постановлению администрации муниципального образования «Городской округ город Астрахань», в состояние, пригодное для использования в соответствии с видом разрешенного использования, снести инженерное сооружение, размещенное на основании публичного сервитута, в сроки, предусмотренные пунктом 8 статьи 39.50 Земельного кодекса Российской Федерации.

5.2. Обеспечивать сетевым организациям беспрепятственный доступ к объектам электросетевого хозяйства для их эксплуатации и плановых (регламентных) работ.

6. Ограничения по использованию земельных участков определяются Правилами установления охранных зон объектов электросетевого хозяйства и особых условий использования земельных участков, расположенных в границах таких зон, утвержденными постановлением Правительства Российской Федерации от 24.02.2009 № 160 «О порядке установления охранных зон объектов электросетевого хозяйства и особых условий использования земельных участков, расположенных в границах таких зон».

7. Управлению муниципального имущества администрации муниципального образования «Городской округ город Астрахань» в течение пяти рабочих дней со дня принятия настоящего постановления администрации муниципального образования «Городской округ город Астрахань»:

7.1. Направить копию настоящего постановления администрации муниципального образования «Городской округ город Астрахань» в Управление Росреестра по Астраханской области.

7.2. Направить копию настоящего постановления администрации муниципального образования «Городской округ город Астрахань», сведения о лицах, являющихся правообладателями земельных участков, способах связи с ними, копии документов, подтверждающих права указанных лиц на земельные участки публичному акционерному обществу «Россети Юг».

7.3. Внести соответствующую информацию в геоинформационную систему по данному объекту.

8. Управлению информационной политики администрации муниципального образования «Городской округ город Астрахань» в течение пяти рабочих дней со дня принятия настоящего постановления администрации муниципального образования «Городской округ город Астрахань» разместить настоящее постановление администрации муниципального образования «Городской округ город Астрахань» на официальном сайте администрации муниципального образования «Городской округ город Астрахань».

Глава муниципального образования
«Городской округ город Астрахань»



И.А. Редькин

Приложение 1
к постановлению администрации
муниципального образования
«Городской округ город
Астрахань»
от 18.09.2026 № 1184
(дата)

Перечень земельных участков,
в отношении которых установлен публичный сервитут


№	Кадастровый номер земельного участка	Адрес (описание местоположения) земельного участка
1	30:12:030009:39	обл. Астраханская, г. Астрахань, р-н Советский, ул. Б. Хмельницкого, 1
2	30:12:030009:23	обл. Астраханская, г. Астрахань, р-н Советский, ул. Б. Хмельницкого, 1
3	30:12:030009:22	Астраханская область, г Астрахань, р-н Советский, ул Б. Хмельницкого, 1
4	30:12:000000:101	Астраханская область, г Астрахань, р-н Советский
5	30:12:030720:304	Астраханская область, г. Астрахань, р-н Советский, ул. Ген. Епишева, 28
6	30:12:030720:110	Астраханская область, г Астрахань, р-н Советский
7	30:12:030711:50	Астраханская область, г. Астрахань, р-н Советский, ул. Генерала Епишева, 20б
8	30:12:030711:314	Астраханская область, городской округ город Астрахань, город Астрахань, улица Генерала Епишева, земельный участок 20д
9	30:12:030711:293	Астраханская область, г Астрахань, р-н Советский, ул Менжинского, 1
10	30:12:030711:25	Астраханская область, г. Астрахань, р-н. Советский, ул. Генерала Епишева

Приложение 2
к постановлению администрации
муниципального образования
«Городской округ город Астрахань»
от 18.09.2016 № 1144
(дата)

**Графическое описание местоположения границ публичного сервитута
для размещения объекта**

**КЛ-6/10 кВп/ст.«Царев»(ул.Б.Хмельницк,1)-ТП546(ул.Менжинск,1-котельная
№1)-1700м КЛ-6кВ ПС Царевская ТП 646 ф.624; КЛ-6кВ ТП 546- ТП 546А
ф.20А ПС Царевска**

Обзорная схема границ объекта землеустройства

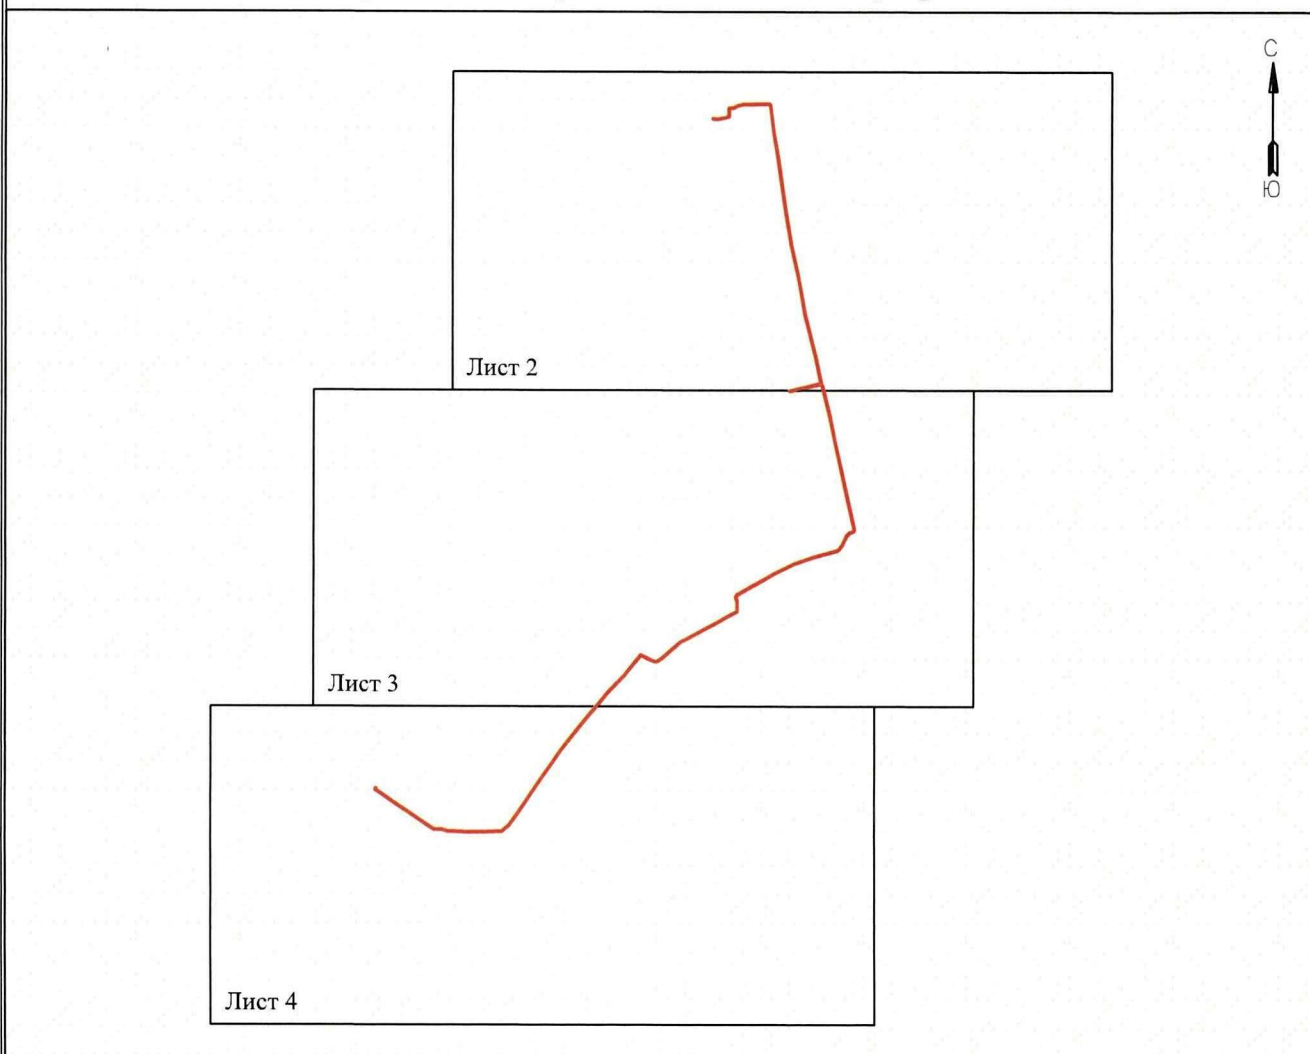

Используемые условные знаки и обозначения:

- обозначение характерной точки границы устанавливаемой зоны публичного сервитута	- граница устанавливаемой зоны публичного сервитута
- границы земельных участков, попадающих в зону публичного сервитута	- ось линии
- граница кадастрового квартала	- кадастровый номер ЗУ
30:00:000000 - номер кадастрового квартала	- граница населенного пункта
	г. Астрахань - наименование субъекта, МО, населенного пункта

Приложение 2

к постановлению администрации
муниципального образования
«Городской округ город Астрахань»
от 09.08.2016 № 174
(дата)

Графическое описание местоположения границ публичного сервитута для размещения объекта

КЛ-6/10 квп/ст. «Царев» (ул. Б. Хмельницкий, 1) - ТП 546 (ул. Менжинский, 1) - котельная №1 - 1700м КЛ-6кВ ПС Царевская ТП 646 ф. 624; КЛ-6кВ ТП 540- ТП 546А ф. 20А ПС Царевска



Используемые условные знаки и обозначения:

- 1 - обозначение характерной точки границы устанавливаемой зоны публичного сервитута
- границы земельных участков, попадающих в зону публичного сервитута
- граница кадастрового квартала

Масштаб 1:2000

30:00:000000 - номер кадастрового квартала

- границы устанавливаемой зоны публичного сервитута
- ось линии

1:13

- кадастровый номер ЗУ
- граница населенного пункта
- наименование субъекта, МО, населенного пункта

Приложение 2
к постановлению администрации
муниципального образования
«Городской округ Астрахань»
от 09.09.2016 № 1174
(дата)

Графическое описание местоположения границ публичного сервитута
для размещения объекта

КЛ-6/10 квп/ст. «Царев» (ул. Б. Хмельницк, 1) - ТП 546 (ул. Менжинск, 1) - котельная № 1) - 1700м КЛ-6кВ ПС Царевская ТП 646 ф. 624; КЛ-6кВ ПС Царевская ТП 540-ТП 546А ф. 20А ПС Царевска



Используемые условные знаки и обозначения:

- 1 - обозначение характерной точки границы устанавливаемой зоны публичного сервитута
- - границы земельных участков, попадающих в зону публичного сервитута
- - граница кадастрового квартала

Масштаб 1:2000


- 30:00:000000 - номер кадастрового квартала
- - граница устанавливаемой зоны публичного сервитута
- - ось линии

- 113 - кадастровый номер ЗУ
- - граница населенного пункта
- г. Астрахань - наименование субъекта, МО, населенного пункта

Приложение 2
к постановлению администрации
муниципального образования
«Городской округ Астрахань»
от 18.09.2020 № 11/44
(дата)

Графическое описание местоположения границ публичного сервитута
для размещения объекта

КЛ-6/10 квп/ст. «Царев» (ул. Б. Хмельницкий, 1) - ТП 546 (ул. Менжинский, 1 - котельная № 1) - 1700м КЛ-6кВ ПС Царевская ТП 646 ф. 624; КЛ-6кВ ТП 540- ТП 546А ф. 20А ПС Царевская

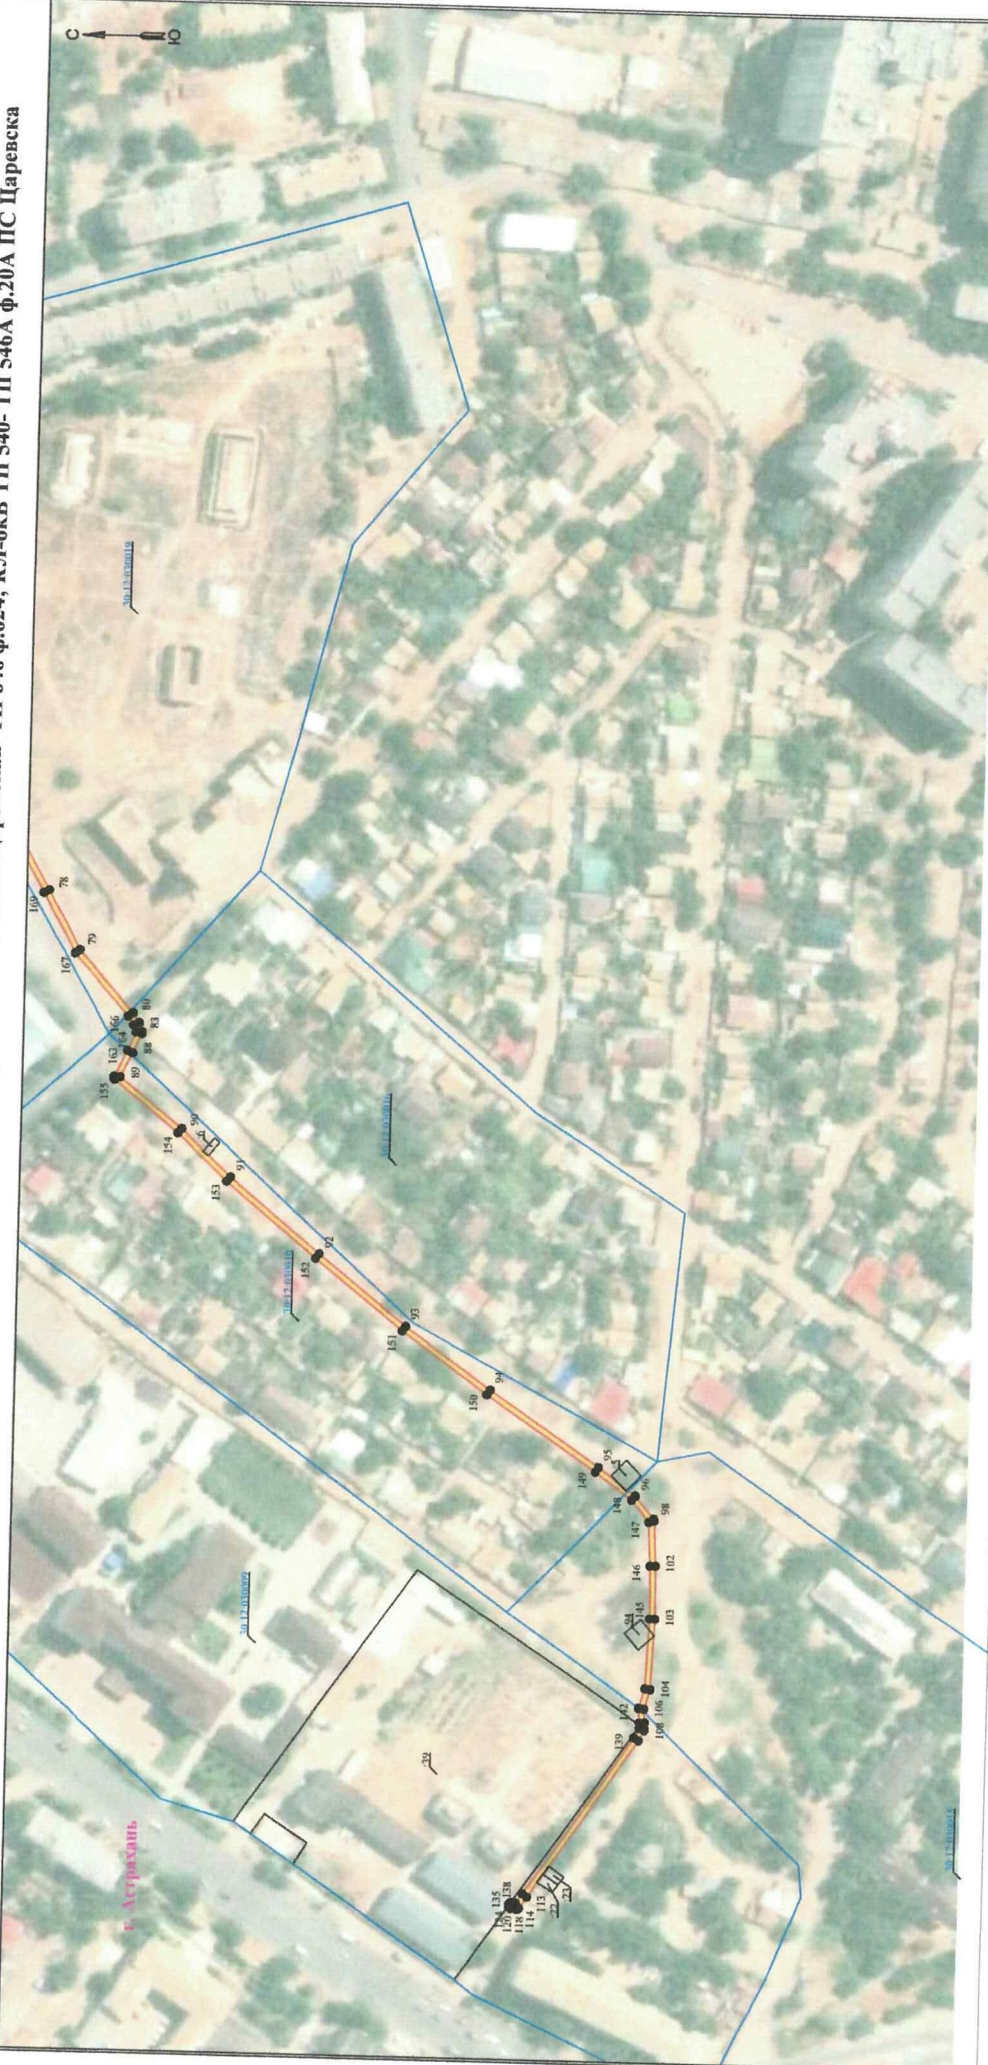

Используемые условные знаки и обозначения:

- 1 - обозначение характерной точки границы устанавливаемой зоны публичного сервитута
- - границы земельных участков, попадающих в зону публичного сервитута
- - границы кадастрового квартала

Масштаб 1:2000

- 30:00:000000 - номер кадастрового квартала
- - границы устанавливаемой зоны публичного сервитута
- - ось линии

- 113 - кадастровый номер ЗУ
- - границы населенного пункта
- г. Астрахань - наименование субъекта, МО, населенного пункта

Описание границ публичного сервитута
КЛ-6/10 квп/ст. «Царев» (ул. Б. Хмельницк, 1) - ТП 546 (ул. Менжинск, 1 - котельная №1) - 1700м КЛ-6кВ ПС Царевская ТП 646
ф.624; КЛ-6кВ ТП 540- ТП 546А ф.20А ПС Царевска

Местоположение публичного сервитута: Астраханская область, г. Астрахань
Система координат: МСК-30, зона 2

Метод определения координат: Метод спутниковых геодезических измерений (определений)
Средняя квадратическая погрешность положения характерных точек (Мп) в метрах: 0.10

Перечень характерных точек				1	2	3	1	2	3
Площадь: 10 кв. м				106	418622.28	2220171.16	216	419148.39	2220585.23
Обозначение характерных точек границ	Координаты, м		4	107	418621.94	2220166.04	217	419148.57	2220585.26
	X	Y		108	418621.84	2220163.57	218	419148.75	2220585.33
1	2	3	4	109	418621.85	2220163.43	219	419148.92	2220585.43
1	419472.39	2220498.67	1	110 <th>418621.88</th> <th>2220163.24</th> <td>220</td> <td>419149.07</td> <td>2220585.55</td>	418621.88	2220163.24	220	419149.07	2220585.55
2	419474.27	2220508.3	2	111 <th>418621.94</th> <th>2220163.06</th> <td>221</td> <td>419149.19</td> <td>2220585.7</td>	418621.94	2220163.06	221	419149.19	2220585.7
3	419475.61	2220512.4	3	112 <th>418624.2</th> <th>2220159.07</th> <td>222</td> <td>419149.29</td> <td>2220585.86</td>	418624.2	2220159.07	222	419149.29	2220585.86
4	419484.7	2220512.66	4	113 <th>418666.33</th> <th>2220097.58</th> <td>223</td> <td>419149.35</td> <td>2220586.04</td>	418666.33	2220097.58	223	419149.35	2220586.04
5	419484.95	2220512.7	5	114 <th>418669.45</th> <th>2220093.15</th> <td>224</td> <td>419158.18</td> <td>2220622.41</td>	418669.45	2220093.15	224	419158.18	2220622.41
6	419485.13	2220512.77	6	115 <th>418669.6</th> <th>2220093.03</th> <td>225</td> <td>419186.25</td> <td>2220616.56</td>	418669.6	2220093.03	225	419186.25	2220616.56
7	419485.3	2220512.86	7	116 <th>418669.77</th> <th>2220092.93</th> <td>226</td> <td>419239.42</td> <td>2220602.93</td>	418669.77	2220092.93	226	419239.42	2220602.93
8	419485.45	2220512.99	8	117 <th>418669.95</th> <th>2220092.87</th> <td>227</td> <td>419272.26</td> <td>2220597.31</td>	418669.95	2220092.87	227	419272.26	2220597.31
9	419485.57	2220513.13	9	118 <th>418670.13</th> <th>2220092.83</th> <td>228</td> <td>419289.12</td> <td>2220594.15</td>	418670.13	2220092.83	228	419289.12	2220594.15
10	419485.67	2220513.3	10	119 <th>418670.33</th> <th>2220092.83</th> <td>229</td> <td>419321.48</td> <td>2220586.93</td>	418670.33	2220092.83	229	419321.48	2220586.93
11	419485.75	2220513.48	11	120 <th>418672.43</th> <th>2220093.12</th> <td>230</td> <td>419344.81</td> <td>2220583.06</td>	418672.43	2220093.12	230	419344.81	2220583.06
12	419485.76	2220513.67	12	121 <th>418672.61</th> <th>2220093.19</th> <td>231</td> <td>419358.86</td> <td>2220580.83</td>	418672.61	2220093.19	231	419358.86	2220580.83
13	419486.18	2220518.9	13	122 <th>418672.78</th> <th>2220093.29</th> <td>232</td> <td>419385.35</td> <td>2220576.88</td>	418672.78	2220093.29	232	419385.35	2220576.88
14	419488.7	2220523.22	14	123 <th>418672.92</th> <th>2220093.41</th> <td>233</td> <td>419427.2</td> <td>2220571.29</td>	418672.92	2220093.41	233	419427.2	2220571.29
15	419488.81	2220523.48	15	124 <th>418673.05</th> <th>2220093.56</th> <td>234</td> <td>419452.51</td> <td>2220566.75</td>	418673.05	2220093.56	234	419452.51	2220566.75
16	419490.23	2220529.49	16	125 <th>418673.14</th> <th>2220093.72</th> <td>235</td> <td>419487.13</td> <td>2220562.2</td>	418673.14	2220093.72	235	419487.13	2220562.2
17	419490.25	2220529.64	17	126 <th>418673.21</th> <th>2220093.9</th> <td>236</td> <td>419488.42</td> <td>2220561.63</td>	418673.21	2220093.9	236	419488.42	2220561.63
18	419490.85	2220560.59	18	127 <th>418673.24</th> <th>2220094.09</th> <td>237</td> <td>419488.66</td> <td>2220560.4</td>	418673.24	2220094.09	237	419488.66	2220560.4
19	419490.47	2220562.61	19	128 <th>418673.21</th> <th>2220094.47</th> <td>238</td> <td>419488.06</td> <td>2220529.88</td>	418673.21	2220094.47	238	419488.06	2220529.88
20	419490.38	2220562.87	20	129 <th>418673.14</th> <th>2220094.65</th> <td>239</td> <td>419486.71</td> <td>2220524.18</td>	418673.14	2220094.65	239	419486.71	2220524.18
21	419490.29	2220563.03	21	130 <th>418673.05</th> <th>2220094.82</th> <td>240</td> <td>419484.16</td> <td>2220519.79</td>	418673.05	2220094.82	240	419484.16	2220519.79
22	419490.16	2220563.18	22	131 <th>418673.05</th> <th>2220094.82</th> <td>241</td> <td>419484.04</td> <td>2220519.52</td>	418673.05	2220094.82	241	419484.04	2220519.52
23	419490.02	2220563.3	23	132 <th>418672.78</th> <th>2220095.09</th> <td>242</td> <td>419484.01</td> <td>2220519.33</td>	418672.78	2220095.09	242	419484.01	2220519.33
24	419489.85	2220563.4	24	133 <th>418672.61</th> <th>2220095.18</th> <td>243</td> <td>419483.65</td> <td>2220514.83</td>	418672.61	2220095.18	243	419483.65	2220514.83
25	419487.72	2220564.34	25	134 <th>418672.43</th> <th>2220095.25</th> <td>244</td> <td>419474.77</td> <td>2220514.57</td>	418672.43	2220095.25	244	419474.77	2220514.57
26	419487.58	2220564.36	26	135 <th>418672.24</th> <th>2220095.28</th> <td>245</td> <td>419474.52</td> <td>2220514.54</td>	418672.24	2220095.28	245	419474.52	2220514.54
27	419452.87	2220568.92	27	136 <th>418672.05</th> <th>2220095.28</th> <td>246</td> <td>419474.34</td> <td>2220514.47</td>	418672.05	2220095.28	246	419474.34	2220514.47
28	419427.57	2220573.46	28	137 <th>418670.75</th> <th>2220095.11</th> <td>247</td> <td>419474.17</td> <td>2220514.37</td>	418670.75	2220095.11	247	419474.17	2220514.37
29	419385.66	2220579.06	29	138 <th>418668.14</th> <th>2220098.83</th> <td>248</td> <td>419474.03</td> <td>2220514.25</td>	418668.14	2220098.83	248	419474.03	2220514.25
30	419359.2	2220583	30	139 <th>418626.09</th> <th>2220160.19</th> <td>249</td> <td>419473.9</td> <td>2220514.1</td>	418626.09	2220160.19	249	419473.9	2220514.1
31	419345.16	2220585.24	31	140 <th>418624.05</th> <th>2220163.79</th> <td>250</td> <td>419473.81</td> <td>2220513.94</td>	418624.05	2220163.79	250	419473.81	2220513.94
32	419321.93	2220589.08	32	141 <th>418624.14</th> <th>2220165.91</th> <td>251</td> <td>419473.76</td> <td>2220513.81</td>	418624.14	2220165.91	251	419473.76	2220513.81
33	419289.58	2220596.4	33	142 <th>418624.46</th> <th>2220171.38</th> <td>252</td> <td>419472.16</td> <td>2220508.91</td>	418624.46	2220171.38	252	419472.16	2220508.91
34	419272.65	2220599.48	34	143 <th>418622.19</th> <th>2220179.09</th> <td>253</td> <td>419470.19</td> <td>2220498.87</td>	418622.19	2220179.09	253	419470.19	2220498.87
35	419239.99	2220605.07	35	144 <th>418620.93</th> <th>2220206.23</th> <td>254</td> <td>419470.18</td> <td>2220498.75</td>	418620.93	2220206.23	254	419470.18	2220498.75
36	419186.78	2220618.7	36	145 <th>418621.18</th> <th>2220226.63</th> <td>255</td> <td>419470.18</td> <td>2220498.56</td>	418621.18	2220226.63	255	419470.18	2220498.56
37	419157.46	2220624.8	37	146 <th>418622.16</th> <th>2220243.27</th> <td>256</td> <td>419470.2</td> <td>2220498.43</td>	418622.16	2220243.27	256	419470.2	2220498.43
38	419157.26	2220624.8	38	147 <th>418629.2</th> <th>2220251.34</th> <td>257</td> <td>419471.13</td> <td>2220494.05</td>	418629.2	2220251.34	257	419471.13	2220494.05
39	419154.05	2220625.99	39	148 <th>418643.79</th> <th>2220261.75</th> <td>258</td> <td>419471.21</td> <td>2220493.82</td>	418643.79	2220261.75	258	419471.21	2220493.82
40	419118.51	2220634.79	40	149 <th>418686.39</th> <th>2220290.4</th> <td>259</td> <td>419471.31</td> <td>2220493.65</td>	418686.39	2220290.4	259	419471.31	2220493.65
41	419083	2220642.31	41	150 <th>418719.61</th> <th>2220313.98</th> <td>260</td> <td>419471.43</td> <td>2220493.5</td>	418719.61	2220313.98	260	419471.43	2220493.5
42	419047.4	2220650.54	42	151 <th>418753.54</th> <th>2220341.23</th> <td>261</td> <td>419471.58</td> <td>2220493.38</td>	418753.54	2220341.23	261	419471.58	2220493.38
43	419017.71	2220656.95	43	152 <th>418788.73</th> <th>2220370.28</th> <td>262</td> <td>419471.74</td> <td>2220493.28</td>	418788.73	2220370.28	262	419471.74	2220493.28
44	418982.91	2220664.75	44	153 <th>418808.07</th> <th>2220388.23</th> <td>263</td> <td>419471.92</td> <td>2220493.22</td>	418808.07	2220388.23	263	419471.92	2220493.22
45	418982.72	2220664.75	45	154 <th>418833.11</th> <th>2220408.24</th> <td>264</td> <td>419472.11</td> <td>2220493.18</td>	418833.11	2220408.24	264	419472.11	2220493.18
46	418982.53	2220664.72	46	155 <th>418833.23</th> <th>2220408.39</th> <td>265</td> <td>419472.3</td> <td>2220493.18</td>	418833.23	2220408.39	265	419472.3	2220493.18
47	418981	2220664.17	47	156 <th>418833.33</th> <th>2220408.56</th> <td>266</td> <td>419472.49</td> <td>2220493.22</td>	418833.33	2220408.56	266	419472.49	2220493.22
48	418980.83	2220664.08	48	157 <th>418833.39</th> <th>2220408.74</th> <td>267</td> <td>419472.67</td> <td>2220493.28</td>	418833.39	2220408.74	267	419472.67	2220493.28
49	418980.68	2220663.95	49	158 <th>418833.43</th> <th>2220408.92</th> <td>268</td> <td>419472.84</td> <td>2220493.38</td>	418833.43	2220408.92	268	419472.84	2220493.38
50	418980.61	2220663.86	50	159 <th>418833.43</th> <th>2220409.12</th> <td>269</td> <td>419472.99</td> <td>2220493.5</td>	418833.43	2220409.12	269	419472.99	2220493.5
51	418979.14	2220662.03	51	160 <th>418833.39</th> <th>2220409.3</th> <td>270</td> <td>419473.11</td> <td>2220493.65</td>	418833.39	2220409.3	270	419473.11	2220493.65
52	418979	2220661.81	52	161 <th>418833.33</th> <th>2220409.48</th> <td>271</td> <td>419473.2</td> <td>2220493.82</td>	418833.33	2220409.48	271	419473.2	2220493.82
53	418978.94	2220661.63	53	162 <th>418828.4</th> <th>2220419.57</th> <td>272</td> <td>419473.27</td> <td>2220494</td>	418828.4	2220419.57	272	419473.27	2220494
54	418978.16	2220658.59	54	163 <th>418825.29</th> <th>2220426.68</th> <td>273</td> <td>419473.3</td> <td>2220494.18</td>	418825.29	2220426.68	273	419473.3	2220494.18
55	418975	2220655.43	55	164 <th>418826.25</th> <th>2220429.4</th> <td>274</td> <td>419473.3</td> <td>2220494.38</td>	418826.25	2220429.4	274	419473.3	2220494.38
56	418964.54	2220650.75	56	165 <th>418828.46</th> <th>2220432.72</th> <td>275</td> <td>419473.28</td> <td>2220494.51</td>	418828.46	2220432.72	275	419473.28	2220494.51
57	418964.36	2220650.64	57	166 <th>418849.53</th> <th>2220456.36</th> <td>1</td> <td>419472.39</td> <td>2220498.67</td>	418849.53	2220456.36	1	419472.39	2220498.67
58	418958.93	2220646.43	58	167 <th>418849.59</th> <th>2220456.46</th> <td></td> <td></td> <td></td>	418849.59	2220456.46			
59	418957.28	2220644.68	59	168 <th>418861.96</th> <th>2220479.07</th> <td></td> <td></td> <td></td>	418861.96	2220479.07			
60	418957.18	2220644.51	60	169 <th>418883.25</th>	418883.25	2220518.38			
61	418957.14	2220644.4	61	170 <th>418885.58</th> <th>2220522.75</th> <td></td> <td></td> <td></td>	418885.58	2220522.75			
62	418955.89	2220640.78	62	171 <th>418896.66</th> <th>2220522.65</th> <td></td> <td></td> <td></td>	418896.66	2220522.65			
63	418948.3	2220614.11	63	172 <th>418901.93</th> <th>2220520.96</th> <td></td> <td></td> <td></td>	418901.93	2220520.96			
64	418940.86	2220592.26	64	173 <th>418902.17</th> <th>2220520.91</th> <td></td> <td></td> <td></td>	418902.17	2220520.91			
65	418929.44	2220569.46	65	174 <th>418902.37</th> <th>2220520.91</th> <td></td> <td></td> <td></td>	418902.37	2220520.91			
66	418903.96	2220524.28	66	175 <th>418902.56</th> <th>2220520.94</th> <td></td> <td></td> <td></td>	418902.56	2220520.94			
67	418902.13	2220523.2	67	176 <th>418902.83</th> <th>2220521.06</th> <td></td> <td></td> <td></td>	418902.83	2220521.06			
68	418897.18	2220524.79	68	177 <th>418905.33</th> <th>2220522.54</th> <td></td> <td></td> <td></td>	418905.33	2220522.54			
69	418896.94	2220524.84	69	178 <th>418905.55</th> <th>2220522.71</th> <td></td> <td></td> <td></td>	418905.55	2220522.71			
70	418884.82	2220524.95	70	179 <th>418905.73</th> <th>2220522.95</th> <td></td> <td></td> <td></td>	418905.73	2220522.95			
71	418884.63	2220524.92	71	180 <th>418914.88</th> <th>2220539.1</th> <td></td> <td></td> <td></td>	418914.88	2220539.1			
72	418884.45	2220524.85	72	181 <th>418931.37</th> <th>2220568.41</th> <td></td> <td></td> <td></td>	418931.37	2220568.41			
73	418884.29	2220524.76	73	182 <th>418942.92</th> <th>2220591.48</th> <td></td> <td></td> <td></td>	418942.92	2220591.48			
74	418884.14	2220524.63	74	183 <th>418950.39</th> <th>2220613.43</th> <td></td> <td></td> <td></td>	418950.39	2220613.43			
75	418884.02	2220524.49	75	184 <th>418957.98</th> <th>2220640.09</th> <td></td> <td></td> <td></td>	418957.98	2220640.09			
76	418883.95	2220524.37	76	185 <th>418959.14</th> <th>2220643.46</th> <td></td> <td></td> <td></td>	418959.14	2220643.46			
77	418881.52	2220519.42	77	186 <th>418960.44</th> <th>2220644.83</th> <td></td> <td></td> <td></td>	418960.44	2220644.83			
78	418860.03	2220480.12	78	187 <th>418965.56</th> <th>2220648.79</th> <td></td> <td></td> <td></td>	418965.56	2220648.79			
79	418847.72	2220457.64	79	188 <th>418976.09</th> <th>2220653.51</th> <td></td> <td></td> <td></td>	418976.09	2220653.51			
80	418826.69	2220434.03	80	189 <th>418976.27</th> <th>2220653.61</th> <td></td> <td></td> <td></td>	418976.27	2220653.61			
81	418824.26	2220430.36	81	190 <th>418976.42</th> <th>2220653.74</th> <td></td> <td></td> <td></td>	418976.42	2220653.74			
82	418824.23	2220430.26	82	191 <th>418980.05</th> <th>2220657.89</th> <td></td> <td></td> <td></td>	418980.05	2220657.89			
83	418823.07	2220427.01	83	192 <th>418980.15</th> <th>2220657.56</th> <td></td> <td></td> <td></td>	418980.15	2220657.56			
84	418823.01	2220426.74	84	193 <th>418980.21</th> <th>2220657.74</th> <td></td> <td></td> <td></td>	418980.21	2220657.74			
85	418823.01	2220426.54	85	194 <th>418981.01</th> <th>2220660.84</th> <td></td> <td></td> <td></td>	418981.01	2220660.84			
86	418823.04	2220426.36	86	195 <th>418982.13</th> <th>2220662.25</th> <td></td> <td></td> <td></td>	418982.13	2220662.25			
87	418823.1	2220426.2	87	196 <th>418982.88</th> <th>2220662.52</th> <td></td> <td></td> <td></td>	418982.88	2220662.52			
88	418826.39	2220418.67	88	197 <th>419017.23</th> <th>2220654.8</th> <td></td> <td></td> <td></td>	419017.23	2220654.8			
89	418830.95	2220409.33	89	198 <th>419046.92</th> <th>2220648.39</th> <td></td> <td></td> <td></td>	419046.92	2220648.39			
90	418806.67	2220389.92	90	199 <th>419082.52</th> <th>2220640.16</th> <td></td> <td></td> <td></td>	419082.52	2220640.16			
91	418787.31	2220371.96	91	200 <th>419118</th> <th>2220632.65</th> <td></td> <td></td> <td></td>	419118	2220632.65			
92	418752.16	2220442.94	92	201 <th>419153.35</th> <th>2220623.9</th> <td></td> <td></td> <td></td>	419153.35	2220623.9			
93	418718.31	2220315.75	93	202 <th>419155.47</th> <th>2220624.12</th> <td></td> <td></td> <td></td>	419155.47	2220624.12			
94	418685.15	2220292.22	94	203 <th>419146.82</th> <th>2220586.69</th> <td></td> <td></td> <td></td>	419146.82	2220586.69			
95	418642.55	2220263.56	95	204 <th>419146.79</th> <th>2220586.53</th> <td></td> <td></td> <td></td>	419146.79	2220586.53			
96	418627.82	2220253.06	96	205 <th>419146.79</th> <th>2220586.34</th> <td></td> <td></td> <td></td>	419146.79	2220586.34			
97	418627.68	2220252.94	97	206 <th>419146.82</th> <th>2220586.15</th> <td></td> <td></td> <td></td>	419146.82	2220586.15			
98	418620.18	2220244.34	98	207 <th>419146.89</th> <th>2220585.97</th> <td></td> <td></td> <td></td>	419146.89	2220585.97			
99	418620.08	2220244.17	99	208	419146.99	2220585.8			
100	418620.02	2220243.99	100	209	419147.11	2220585.65			
101	418619.99	2							