



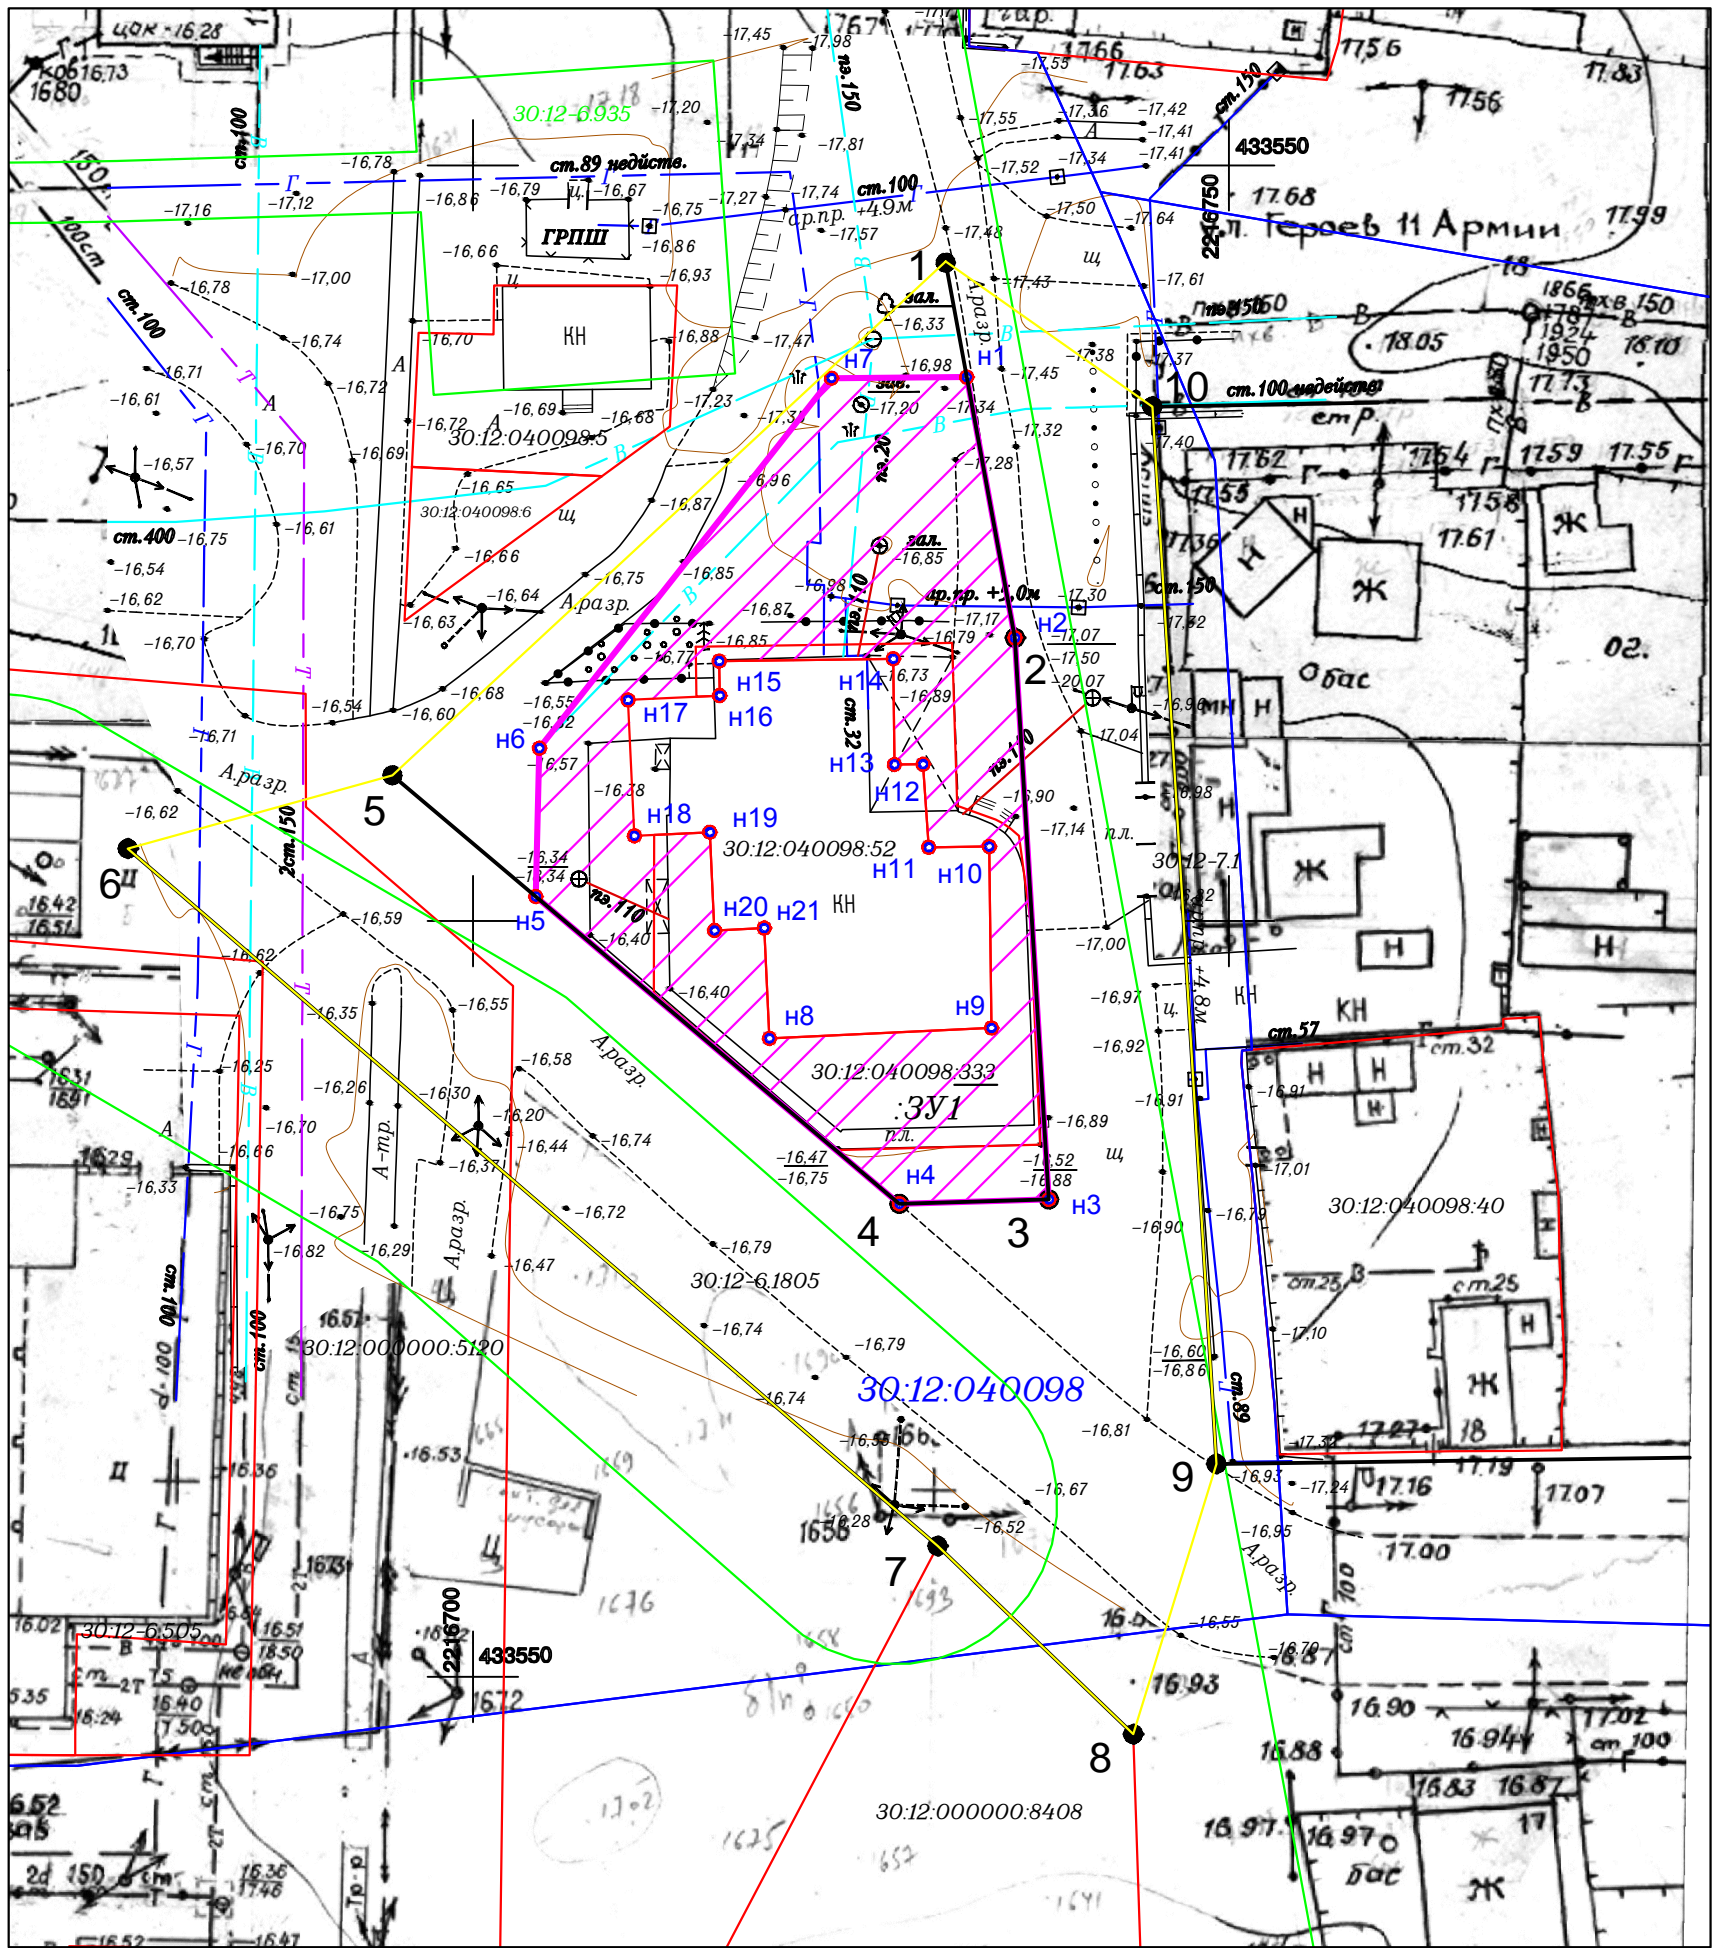

Вариант 1

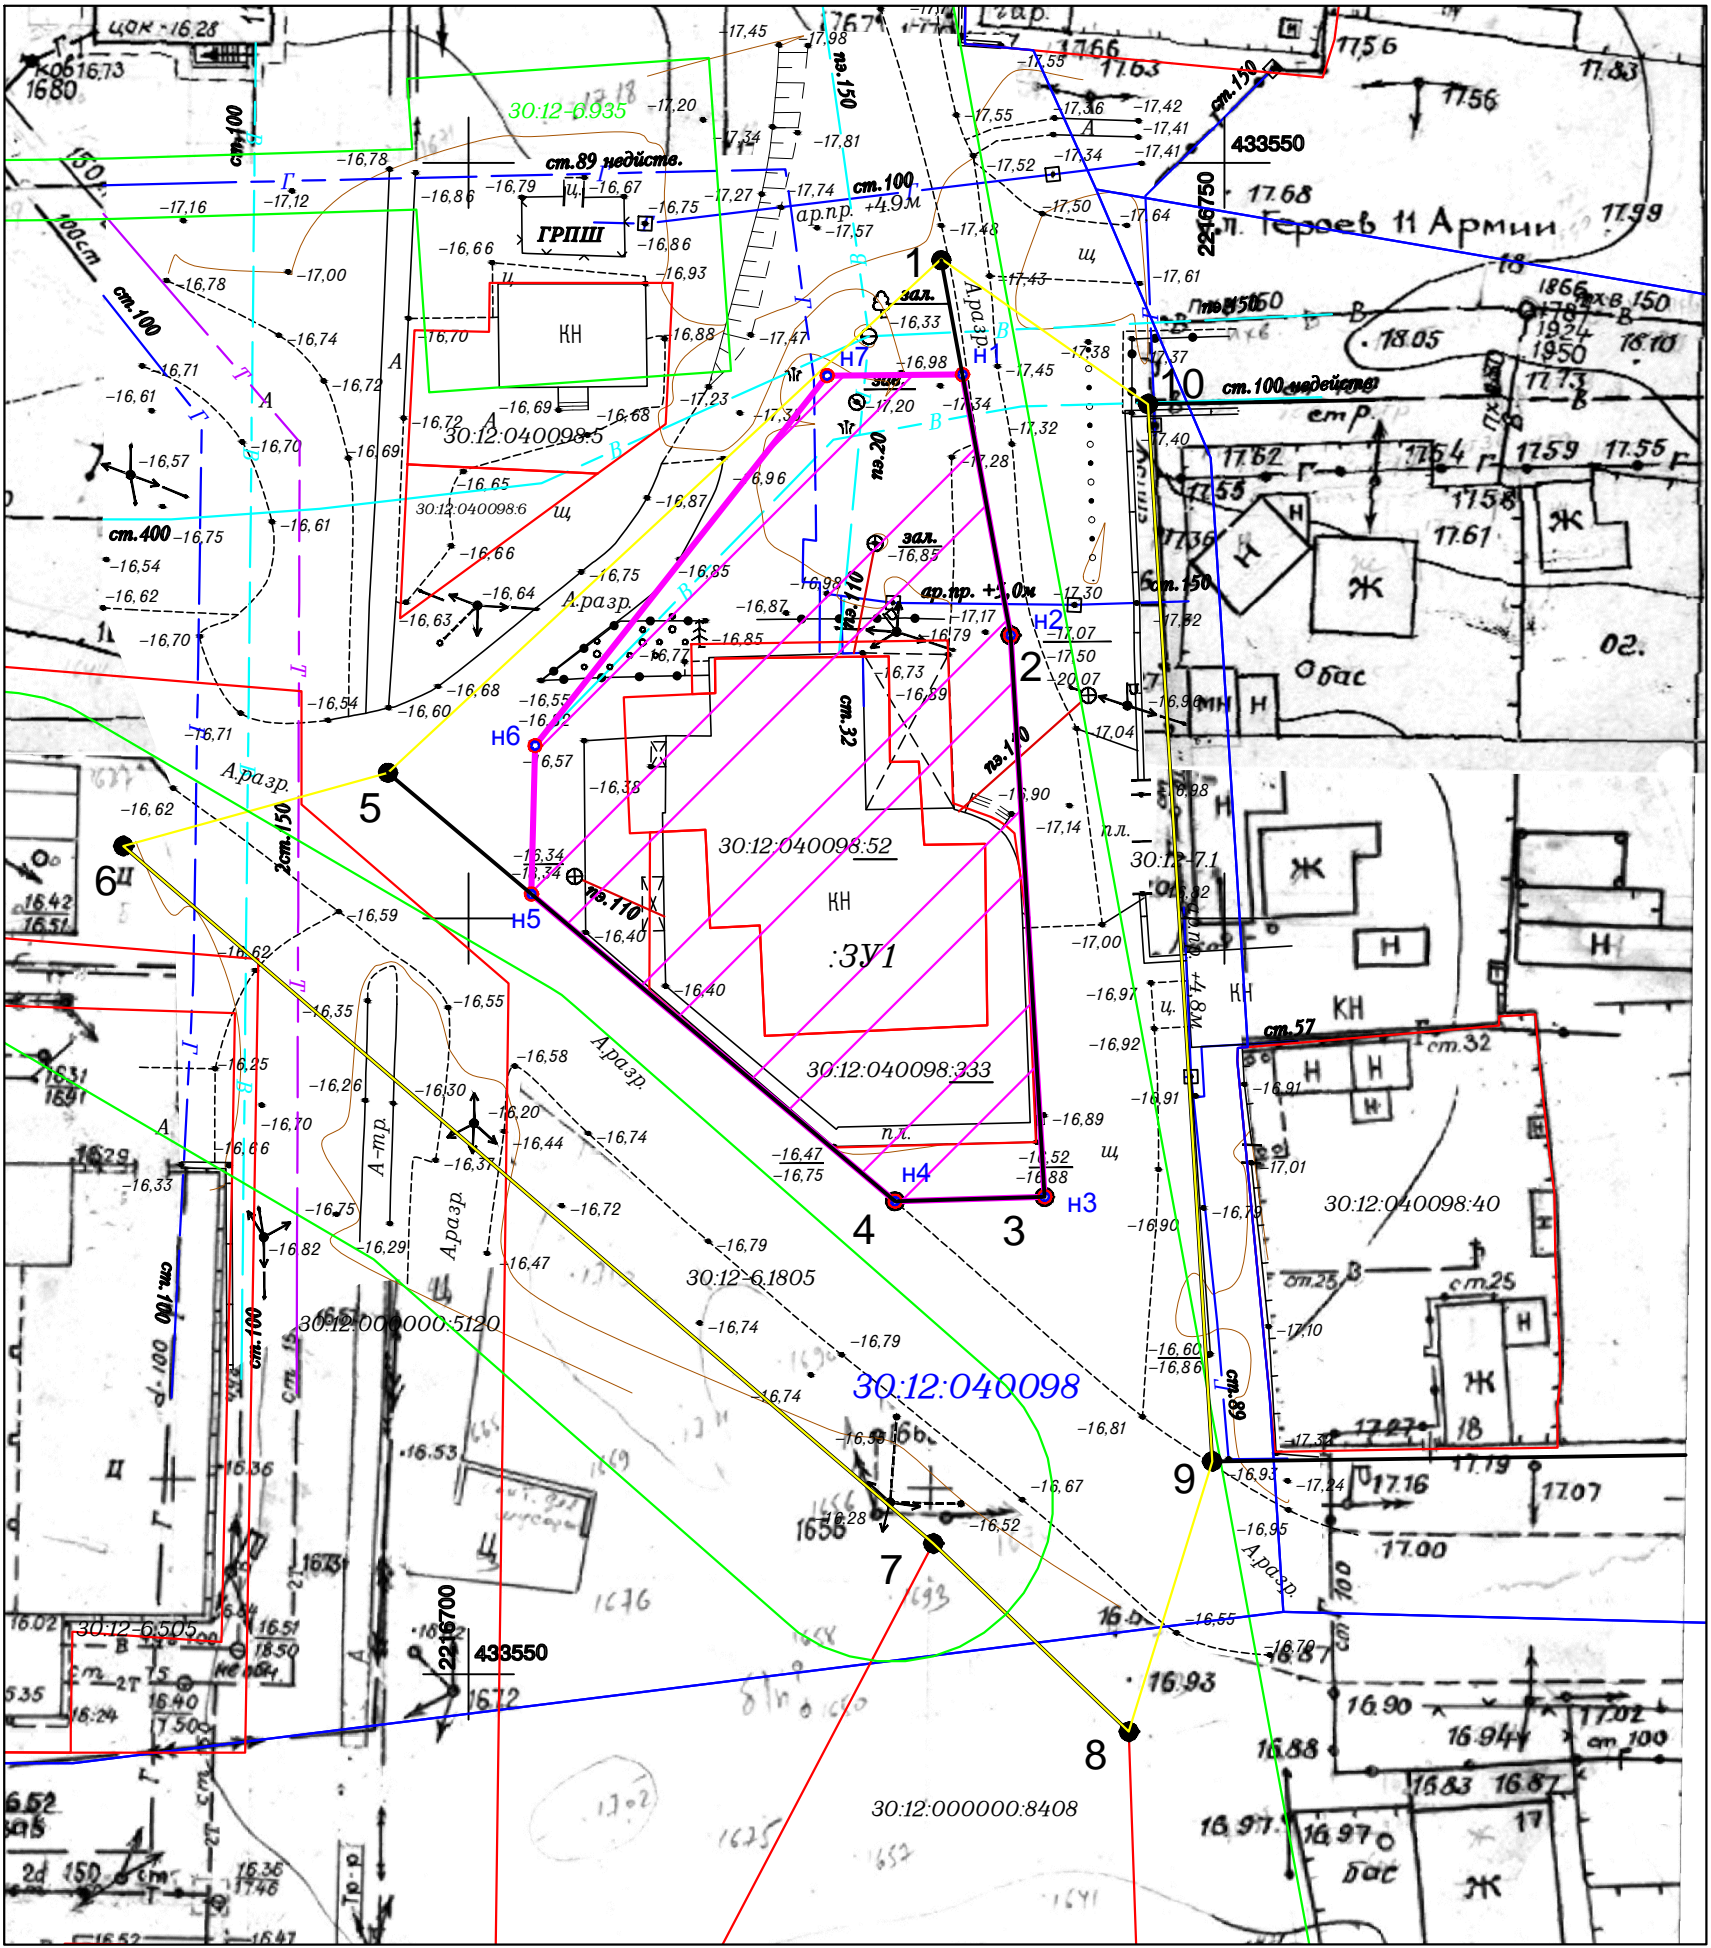

Вариант 2



Условные обозначения:

- Границы разработки ПМТ
- Проектируемые красные линии
- Границы ранее учтенных уточненных земельных участков
- Границы кадастрового квартала
- Граница ЗОУИТ
- Поворотная точка границ образуемого земельного участка
- Поворотная точка проектируемых красных линий
- Граница формируемого земельного участка :ЗУ1

						Заказчик: Кайкенова А.А.				
						Разработка проекта межевания территории в районе земельных участков по ул. Мелиоративной, 11 б в Труссовском районе города Астрахани				
Изм.	Кол.уч.	Лист	№ док.	Подп.	Дата	Чертеж границ образуемых земельных участков	Стадия	Лист	Листов	
							П	1	1	
Исполнитель	Чальшеева Л.Н.	20/09/2018					Масштаб 1:500	ООО "Землеустройство"		