










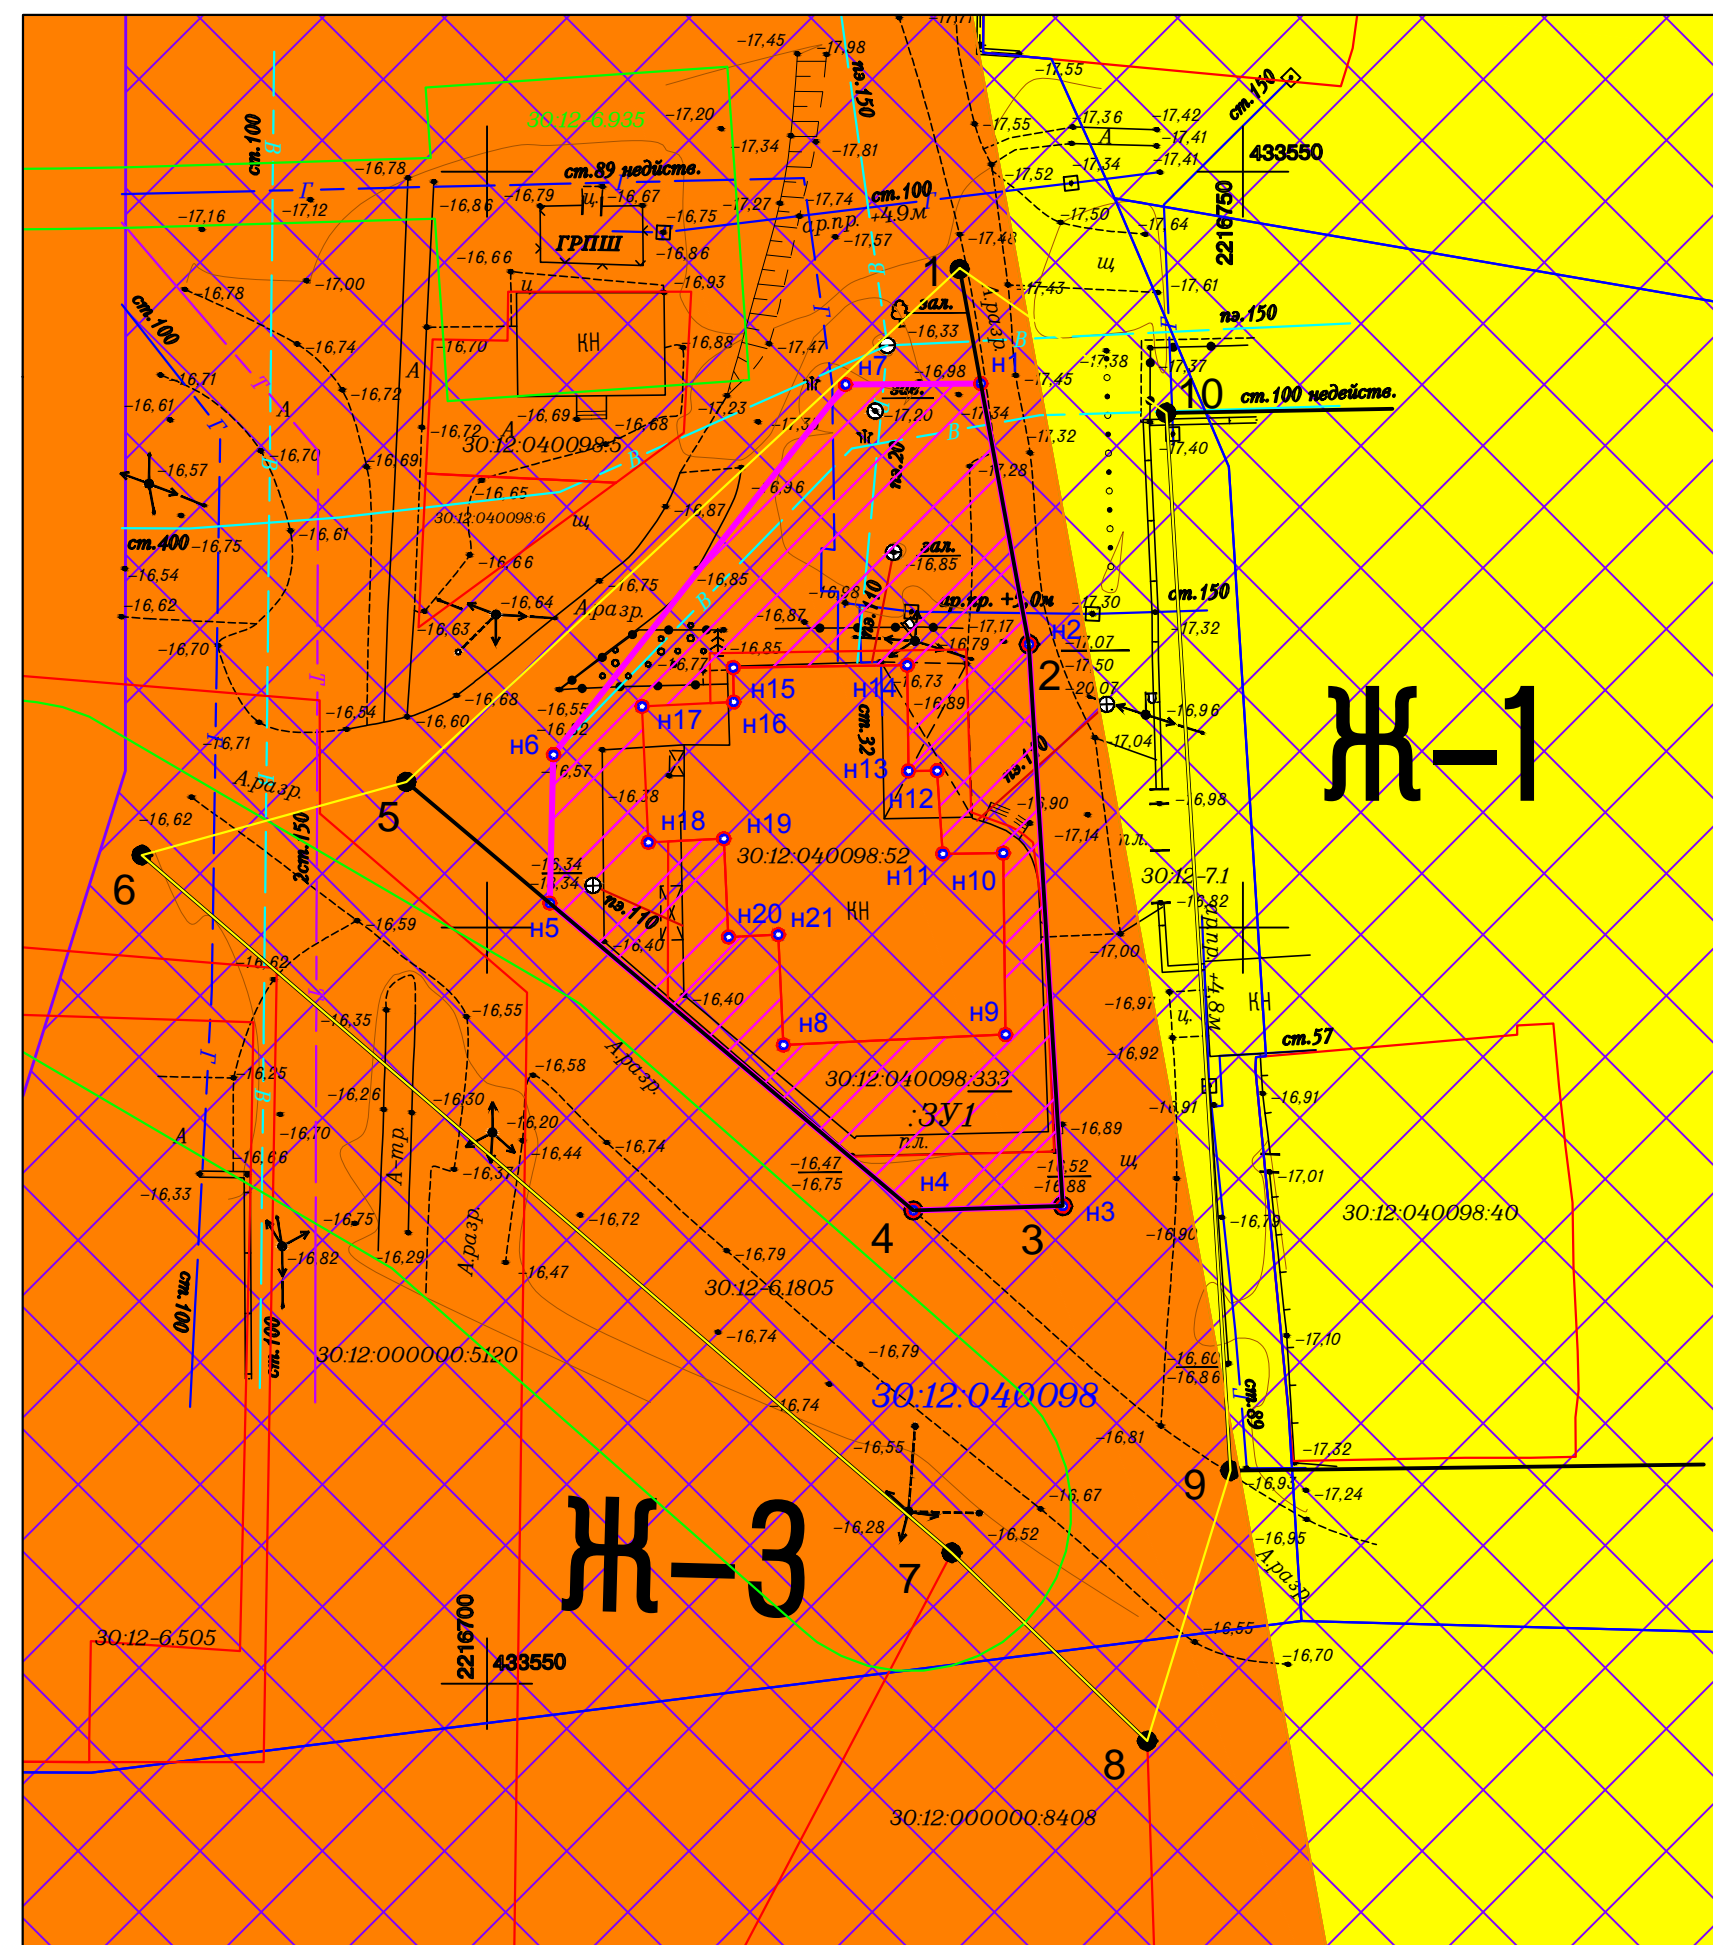


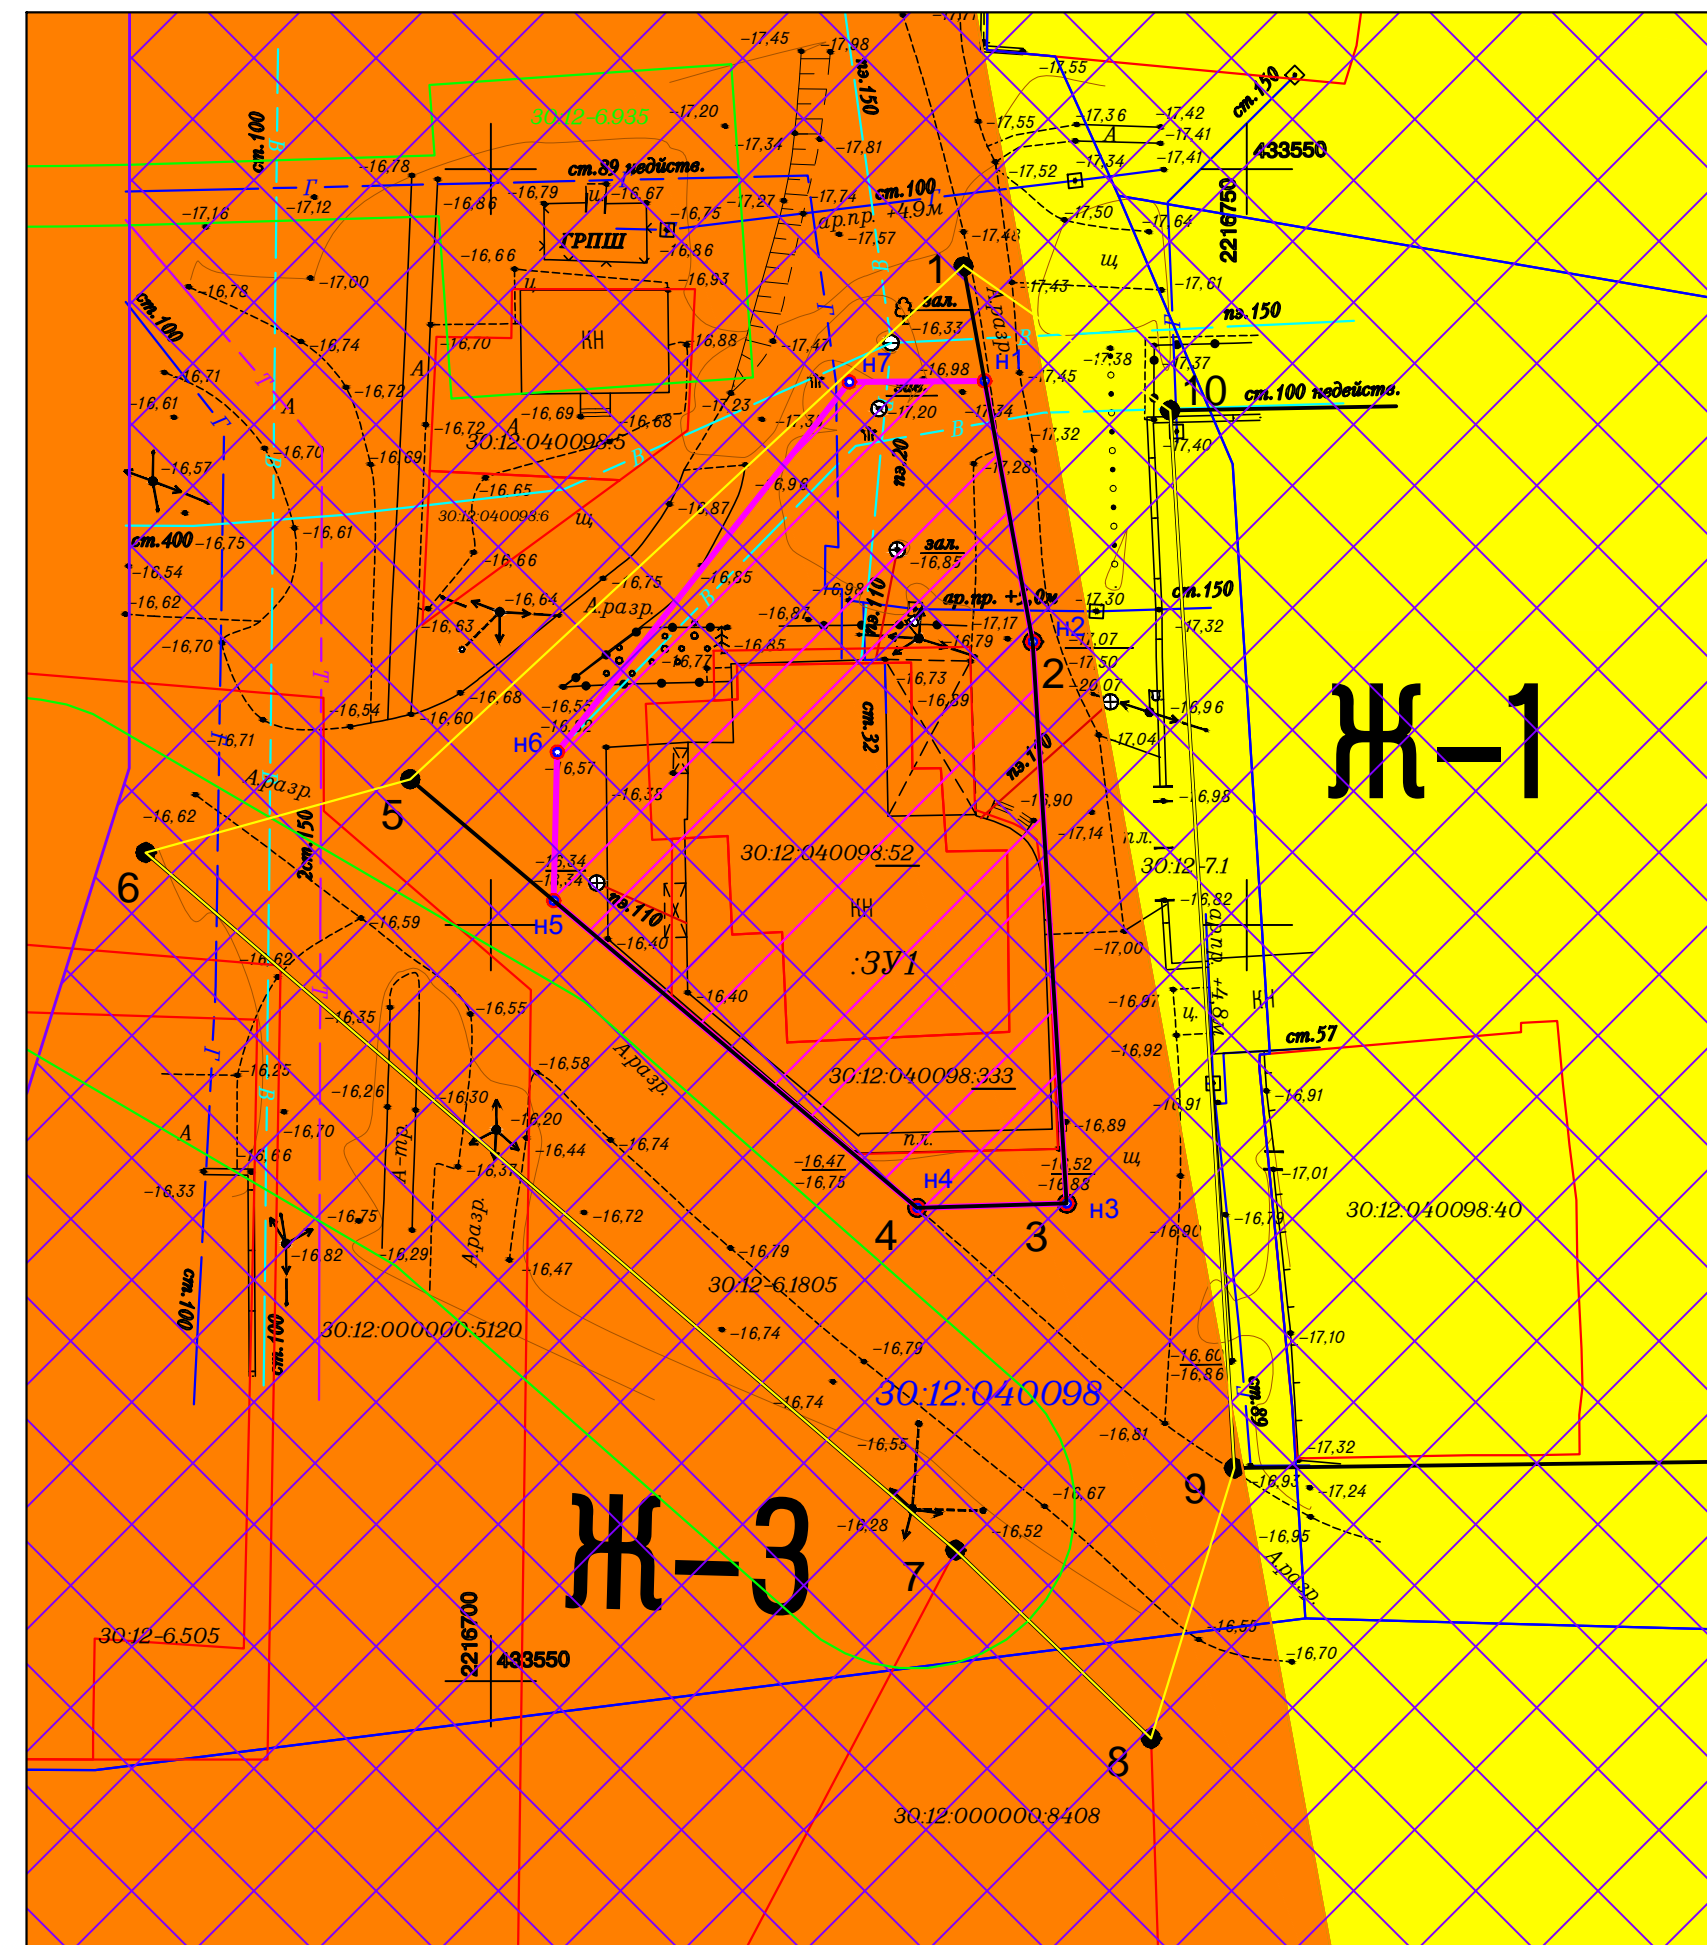
### **Вариант 1**



**Условные обозначения:**

- |   |   |
|---|---|
|  | Границы разработки ПМТ  |
|  | Проектируемые красные линии   |
|  | Границы ранее учтенных<br>уточненных земельных участков             |
|  | Границы кадастрового квартала                                       |
|  | Граница ЗОУИТ   |
|  | Поворотная точка границ образуемого земельного участка              |
|  | Поворотная точка проектируемых красных линий                        |
|  | Граница формируемого земельного участка :ЗУ1                        |
|  | Территориальная зона Ж-3  |
|  | Территориальная зона Ж-1  |
|  | Граница зоны санитарной охраны источников<br>водоснабжения II пояса |

## Вариант 2



|             |               |            |        |       |      |   |                       |      |        |
|-------------|---------------|------------|--------|-------|------|---|-----------------------|------|--------|
|             |               |            |        |       |      | Заказчик: Кайкенова А.А.  |                       |      |        |
|             |               |            |        |       |      | Разработка проекта межевания территории в районе земельных участков по ул. Мелиоративной, 11 б в Трусовском районе города Астрахани |                       |      |        |
| Изм.        | Кол.уч.       | Лист       | № док. | Подп. | Дата | Чертеж зон с особыми условиями использования территории   | Стадия                | Лист | Листов |
|             |               |            |        |       |      |   | П                     | 1    | 1      |
| Исполнитель | Чалышева Л.Н. | 01.10.2018 |        |       |      | Масштаб 1:500   | ООО "Землеустройство" |      |        |
|             |               |            |        |       |      |   |                       |      |        |