



АДМИНИСТРАЦИЯ МУНИЦИПАЛЬНОГО ОБРАЗОВАНИЯ

«ГОРОДСКОЙ ОКРУГ ГОРОД АСТРАХАНЬ»

ПОСТАНОВЛЕНИЕ

23 сентября 2026 года

№ 1196

Об установлении в пользу публичного акционерного общества «Россети Юг» публичного сервитута в целях размещения объекта электросетевого хозяйства, расположенного в границах охранной зоны «Охранная зона КЛ 6/10 РП 24 (ул. Победы, 55 «л») - ТП 67 (ул. Татищева, 2)» (реестровый номер – 30:12-6.5771)

В связи с ходатайством об установлении публичного сервитута публичного акционерного общества «Россети Юг» № 03-10-02-17198/25, в соответствии со статьей 23, статьями 39.38-39.43, 39.50 Земельного кодекса Российской Федерации, пунктом 3 статьи 3.6 Федерального закона от 25.10.2001 № 137-ФЗ «О введении в действие Земельного кодекса Российской Федерации», Постановлением Правительства Российской Федерации от 24.02.2009 № 160 «О порядке установления охранных зон объектов электросетевого хозяйства и особых условий использования земельных участков, расположенных в границах таких зон»,

ПОСТАНОВЛЯЮ:

1. Установить в пользу публичного акционерного общества «Россети Юг» (ОГРН 1076164009096, ИНН 6164266561, юридический адрес: Ростовская область, г. Ростов-на-Дону, ул. Большая Садовая, 49/42) публичный сервитут в целях размещения объекта электросетевого хозяйства «КЛ-6/10 кВ РП 24 (ул. Победы, 55/л) - ТП 67 (ул. Татищева, 2) - 1060 м», расположенного в границах охранной зоны «Охранная зона КЛ 6/10 РП 24 (ул. Победы, 55 «л») - ТП 67 (ул. Татищева, 2)» (реестровый номер – 30:12-6.5771) сроком на 49 лет в отношении расположенных на территории муниципального образования «Городской округ город Астрахань» земель, находящихся в государственной или муниципальной собственности, и земельных участков, указанных в приложении 1 к настоящему постановлению администрации муниципального образования «Городской округ город Астрахань».

2. Утвердить границы публичного сервитута согласно приложению 2 к настоящему постановлению администрации муниципального образования «Городской округ город Астрахань».

3. Срок проведения работ при предотвращении или устранении аварийных ситуаций устанавливается публичным акционерным обществом «Россети Юг» с учетом ограничений, предусмотренных действующим законодательством. Капитальный ремонт объектов электросетевого хозяйства производится с предварительным уведомлением собственников (землепользователей, землевладельцев, арендаторов) земельных участков 1 раз в 12 лет (продолжительность не превышает 3 месяца для земельных участков, предназначенных для жилищного строительства, в том числе индивидуального жилищного строительства, ведения личного подсобного хозяйства, садоводства, огородничества; не превышает один год – в отношении иных земельных участков).

4. Публичный сервитут считается установленным со дня внесения сведений о нем в Единый государственный реестр недвижимости.

5. Публичному акционерному обществу «Россети Юг»:

5.1. Привести земельные участки, указанные в приложении 1 к настоящему постановлению администрации муниципального образования «Городской округ город Астрахань», в состояние, пригодное для использования в соответствии с видом разрешенного использования, снести инженерное сооружение, размещенное на основании публичного сервитута, в сроки, предусмотренные пунктом 8 статьи 39.50 Земельного кодекса Российской Федерации.

5.2. Обеспечивать сетевым организациям беспрепятственный доступ к объектам электросетевого хозяйства для их эксплуатации и плановых (регламентных) работ.

6. Ограничения по использованию земельных участков определяются Правилами установления охранных зон объектов электросетевого хозяйства и особых условий использования земельных участков, расположенных в границах таких зон, утвержденными Постановлением Правительства Российской Федерации от 24.02.2009 № 160 «О порядке установления охранных зон объектов электросетевого хозяйства и особых условий использования земельных участков, расположенных в границах таких зон».

7. Управлению муниципального имущества администрации муниципального образования «Городской округ город Астрахань» в течение пяти рабочих дней со дня принятия настоящего постановления администрации муниципального образования «Городской округ город Астрахань»:

7.1. Направить копию настоящего постановления администрации муниципального образования «Городской округ город Астрахань» в Управление Росреестра по Астраханской области.

7.2. Направить копию настоящего постановления администрации муниципального образования «Городской округ город Астрахань», сведения

о лицах, являющихся правообладателями земельных участков, способах связи с ними, копии документов, подтверждающих права указанных лиц на земельные участки публичному акционерному обществу «Россети Юг».

7.3. Внести соответствующую информацию в геоинформационную систему по данному объекту.

8. Управлению информационной политики администрации муниципального образования «Городской округ город Астрахань» в течение пяти рабочих дней со дня принятия настоящего постановления администрации муниципального образования «Городской округ город Астрахань» разместить настоящее постановление администрации муниципального образования «Городской округ город Астрахань» на официальном сайте администрации муниципального образования «Городской округ город Астрахань».

Глава муниципального образования
«Городской округ город Астрахань»



И.А. Редькин

Приложение 1
к постановлению администрации
муниципального образования
«Городской округ город
Астрахань»
от 23.09.2016 № 1196
(дата)

Перечень земельных участков,
в отношении которых установлен публичный сервитут

№	Кадастровый номер земельного участка	Адрес (описание местоположения) земельного участка
1.	30:12:020360:883	Астраханская область, городской округ город Астрахань, город Астрахань, улица Татищева, земельный участок 2д
2.	30:12:020360:39	Астраханская область, городской округ город Астрахань, город Астрахань, улица Татищева, земельный участок 2
3.	30:12:020360:16	Астраханская область, городской округ город Астрахань, город Астрахань, улица Анри Барбюса, земельный участок 25в
4.	30:12:010047:214	Астраханская область, городской округ город Астрахань, город Астрахань, улица Победы, земельный участок 55
5.	30:12:000000:8754	Астраханская обл, г Астрахань, Ленинский район, ул. Анри Барбюса от р. Волги до пл. Вокзальной

Приложение 2
к постановлению администрации
муниципального образования
«Городской округ город Астрахань»
от 23.09.2026 № 1196
(дата)

Графическое описание местоположения границ публичного сервитута
для размещения объекта
КЛ-6/10 кВ РП 24 (ул. Победы, 55/л) - ТП 67 (ул. Татищева, 2) - 1060 м

Обзорная схема границ объекта землеустройства



Лист 2

Лист 3

Лист 3

Используемые условные знаки и обозначения:

• 1 - обозначение характерной точки границы устанавливаемой зоны публичного сервитута

— - границы земельных участков, попадающих в зону публичного сервитута

— - граница кадастрового квартала

30:12:010047 - номер кадастрового квартала

— - граница устанавливаемой зоны публичного сервитута


— - ось линии

:214 - кадастровый номер ЗУ

— - граница населенного пункта

г. Астрахань - наименование субъекта, МО, населенного пункта

Графическое описание местоположения границ публичного сервитута
для размещения объекта
КЛ-6/10 кВ РП 24 (ул. Победы, 55/л) - ТП 67 (ул. Татищева, 2) - 1060 м

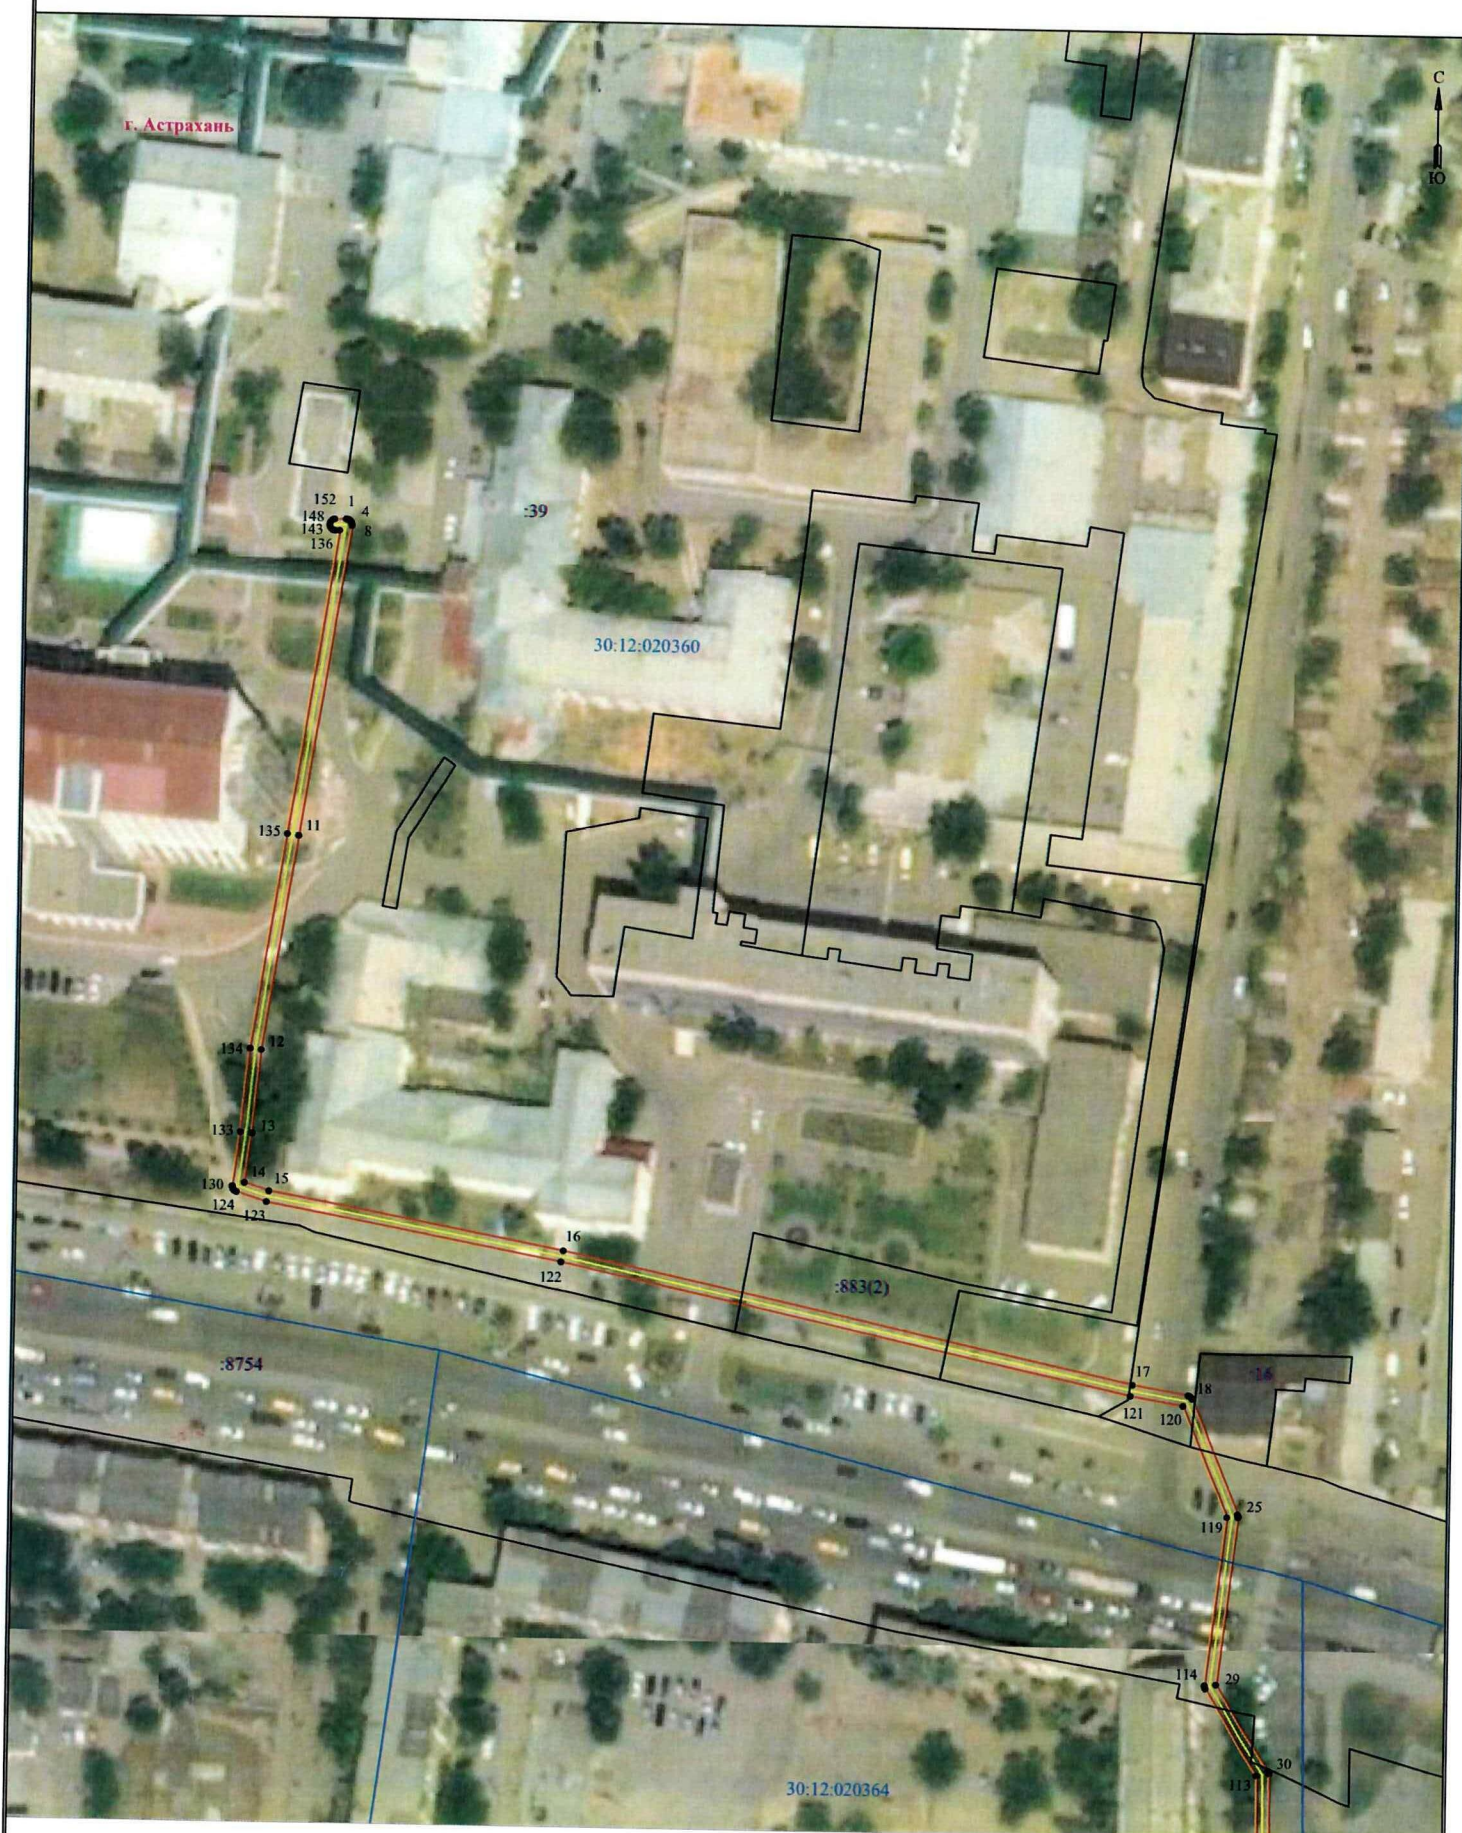

Условные обозначения приведены на листе 1

Масштаб 1:1000

Лист 2 из 5

Графическое описание местоположения границ публичного сервитута
для размещения объекта
КЛ-6/10 кВ РП 24 (ул. Победы, 55/л) - ТП 67 (ул. Татищева, 2) - 1060 м



Графическое описание местоположения границ публичного сервитута
для размещения объекта
КЛ-6/10 кВ РП 24 (ул. Победы, 55/л) - ТП 67 (ул. Татищева, 2) - 1060 м



Описание границ публичного сервитута

КЛ-6/10 кВ РП 24 (ул. Победы, 55/л) - ТП 67 (ул. Татищева, 2) - 1060 м

Местоположение публичного сервитута: Астраханская область, г. Астрахань

Система координат: МСК-30

Метод определения координат: Метод спутниковых геодезических измерений (определений)

Средняя квадратическая погрешность положения характерных точек (Mt) в метрах: 0.10

Перечень характерных точек		
Площадь зоны публичного сервитута 2345 кв.м		
Обозначение характерных точек границ	Координаты, м	
	X	Y
1	2	3
1	422269.51	2223277.1
2	422269.47	2223277.39
3	422269.4	2223277.57
4	422269.31	2223277.73
5	422269.18	2223277.88
6	422269.04	2223278.01
7	422268.87	2223278.1
8	422268.69	2223278.17
9	422268.5	2223278.2
10	422268.31	2223278.2
11	422207.8	2223268.96
12	422166.23	2223262.42
13	422149.88	2223260.83
14	422140.16	2223259.57
15	422138.6	2223264.37
16	422127.92	2223322.1
17	422103.75	2223434.09
18	422101.93	2223445.33
19	422101.9	2223445.44
20	422101.84	2223445.62
21	422101.74	2223445.79
22	422101.62	2223445.94
23	422101.47	2223446.06
24	422101.3	2223446.16
25	422078.8	2223455.54
26	422078.66	2223455.58
27	422078.47	2223455.62
28	422078.28	2223455.62
29	422045.45	2223451.78
30	422028.56	2223461.93
31	422028.46	2223461.98
32	422028.28	2223462.05
33	422028.09	2223462.08
34	421848.53	2223463.94
35	421782.46	2223465.19
36	421782.34	2223465.18
37	421782.15	2223465.15
38	421781.97	2223465.08
39	421781.8	2223464.99
40	421775.28	2223459.94
41	421750.11	2223460.24
42	421694.93	2223459.92
43	421694.65	2223459.88
44	421688.92	2223458.12
45	421650.09	2223460.5
46	421653.37	2223510.65
47	421653.37	2223510.82
48	421653.34	2223511.01
49	421652.02	2223514.69
50	421651.98	2223514.79
51	421651.89	2223514.95
52	421651.76	2223515.1
53	421651.62	2223515.22
54	421651.45	2223515.32
55	421651.27	2223515.38
56	421633.48	2223519.69
57	421633.31	2223519.71
58	421542.67	2223523.94
59	421483.45	2223528.41
60	421457.3	2223528.68
61	421457.19	2223528.68
62	421454.09	2223528.17
63	421453.98	2223528.15
64	421453.8	2223528.08
65	421427.53	2223513.94
66	421427.42	2223513.87
67	421427.28	2223513.75

1	2	3
68	421427.15	2223513.6
69	421427.06	2223513.43
70	421426.99	2223513.25
71	421426.96	2223513.06
72	421426.96	2223512.87
73	421426.99	2223512.68
74	421427.06	2223512.5
75	421427.15	2223512.34
76	421427.28	2223512.19
77	421427.42	2223512.07
78	421427.59	2223511.97
79	421427.77	2223511.91
80	421427.96	2223511.87
81	421428.15	2223511.87
82	421428.34	2223511.91
83	421428.52	2223511.97
84	421454.63	2223526.03
85	421457.37	2223526.48
86	421483.32	2223526.22
87	421542.52	2223521.74
88	421633.06	2223517.52
89	421650.15	2223513.39
90	421651.16	2223510.57
91	421647.82	2223459.54
92	421647.82	2223459.38
93	421647.85	2223459.19
94	421647.92	2223459.01
95	421648.01	2223458.84
96	421648.14	2223458.69
97	421648.28	2223458.57
98	421648.45	2223458.47
99	421648.63	2223458.41
100	421648.82	2223458.38
101	421688.98	2223455.91
102	421689.15	2223455.91
103	421689.33	2223455.94
104	421695.1	2223457.72
105	421750.1	2223458.04
106	421775.64	2223457.73
107	421775.75	2223457.74
108	421775.94	2223457.77
109	421776.12	2223457.84
110	421776.28	2223457.93
111	421782.8	2223462.98
112	421848.5	2223461.75
113	422027.68	2223459.89
114	422044.63	2223449.7
115	422044.74	2223449.64
116	422044.92	2223449.58
117	422045.1	2223449.54
118	422045.3	2223449.54
119	422078.22	2223453.4
120	422099.85	2223444.38
121	422101.58	2223433.71
122	422125.75	2223321.68
123	422136.45	2223263.9
124	422138.35	2223258.02
125	422138.4	2223257.89
126	422138.49	2223257.73
127	422138.61	2223257.58
128	422138.76	2223257.46
129	422138.93	2223257.36
130	422139.11	2223257.29
131	422139.3	2223257.26
132	422139.49	2223257.26
133	422150.11	2223258.64
134	422166.48	2223260.24
135	422208.13	2223266.79
136	422267.31	2223275.82
137	422267.31	2223274.98
138	422267.34	2223274.7
139	422267.41	2223274.52

1	2	3
140	422267.5	2223274.35
141	422267.63	2223274.2
142	422267.77	2223274.08
143	422267.94	2223273.98
144	422268.12	2223273.92
145	422268.31	2223273.89
146	422268.5	2223273.89
147	422268.69	2223273.92
148	422268.87	2223273.98
149	422269.04	2223274.08
150	422269.18	2223274.2
151	422269.31	2223274.35
152	422269.4	2223274.52
153	422269.47	2223274.7
154	422269.5	2223274.89
1	422269.51	2223277.1