АДМИНИСТРАЦИЯ МУНИЦИПАЛЬНОГО ОБРАЗОВАНИЯ

«ГОРОДСКОЙ ОКРУГ ГОРОД АСТРАХАНЬ»

ПОСТАНОВЛЕНИЕ

08 октября 2026 года № 1281

Об утверждении схемы расположения земельного участка на кадастровом плане территории с видом разрешенного использования – малоэтажная многоквартирная жилая застройка (для эксплуатации многоквартирного дома) и изъятии для муниципальных нужд муниципального образования «Городской округ город Астрахань» долей земельного участка и жилых помещений многоквартирных домов (литеров «В», «Б») по ул. Московской, 101 в Ленинском районе

В соответствии с частью 10 ст. 32 Жилищного кодекса Российской Федерации, статьями 11.10, 49, 56.2, 56.3, 56.6, 56.7 Земельного кодекса Российской Федерации, Правилами землепользования и застройки муниципального образования «Городской округ город Астрахань», утвержденными решением Городской Думы муниципального образования «Город Астрахань» от 16.07.2020 № 69, заключением об оценке соответствия многоквартирного дома литера «В» по ул. Московской, 101 в Ленинском районе г. Астрахани требованиям, установленным в Положении о признании помещения жилым помещением, жилого помещения непригодным для проживания, многоквартирного дома аварийным и подлежащим сносу или реконструкции, садового дома жилым домом и жилого дома садовым домом от 17.01.2020 № ЗАК-5/20, распоряжением администрации муниципального образования «Город Астрахань» от 25.02.2020 № 310-р «О признании многоквартирного дома литера «В» по ул. Московской, 101 в Ленинском районе аварийным и подлежащим сносу», заключением об оценке соответствия многоквартирного дома литера «Б» по ул. Московской, 101 в Ленинском районе г. Астрахани требованиям, установленным в Положении о признании помещения жилым помещением, жилого помещения непригодным для проживания, многоквартирного дома аварийным и подлежащим сносу или реконструкции, садового дома жилым домом

013342 *

и жилого дома садовым домом от 17.01.2020 № ЗАК-4/20, распоряжением администрации муниципального образования «Город Астрахань» от 06.03.2020 № 391-р «О признании многоквартирного дома литера «Б» по ул. Московской, 101 в Ленинском районе аварийным и подлежащим сносу»,

ПОСТАНОВЛЯЮ:

1. Утвердить схему расположения земельного участка на кадастровом плане территории площадью 787 кв.м по ул. Московской, 101 в Ленинском районе, из состава земель населенных пунктов, с видом разрешенного использования – малоэтажная многоквартирная жилая застройка (для эксплуатации многоквартирного дома).

2. Изъять для муниципальных нужд муниципального образования «Городской округ город Астрахань» доли земельного участка, пропорциональные площади жилых помещений (квартир) №№ 6, 9 литера «В», жилых помещений (квартир) №№ 3, 5 литера «Б», из расчета общей площади земельного участка 787 кв.м и жилые помещения (квартиры) №№ 6, 9 литера «В», жилые помещения (квартиры) №№ 3, 5 литера «Б» в многоквартирных домах, расположенных по адресу: г. Астрахань, ул. Московская, 101 в Ленинском районе (далее – недвижимое имущество).

3. Управлению муниципального имущества администрации муниципального образования «Городской округ город Астрахань»:

3.1. В течение десяти дней со дня принятия, направить копию настоящего постановления администрации муниципального образования «Городской округ город Астрахань» правообладателям недвижимого имущества письмом с уведомлением о вручении и в Управление Федеральной службы государственной регистрации, кадастра и картографии по Астраханской области.

3.2. Обеспечить выполнение кадастровых работ в целях образования земельного участка по ул. Московской, 101 в Ленинском районе на кадастровом плане территории, в соответствии с указанной в пункте 1 настоящего постановления администрации муниципального образования «Городской округ город Астрахань» схемой расположения земельного участка на кадастровом плане территории и обратиться с заявлением в филиал ФГБУ «ФКП Росреестра» по Астраханской области об осуществлении государственного кадастрового учета данного земельного участка.

3.3. Обеспечить проведение оценки рыночной стоимости недвижимого имущества, указанного в пункте 2 настоящего постановления администрации муниципального образования «Городской округ город Астрахань».

3.4. После принятия настоящего постановления администрации муниципального образования «Городской округ город Астрахань» и выполнения подпункта 3.3 настоящего пункта направить правообладателям недвижимого имущества проекты соглашений об изъятии недвижимого имущества для муниципальных нужд муниципального образования

«Городской округ город Астрахань» (далее - соглашение) письмом с уведомлением о вручении.

3.5. Обеспечить заключение соглашений с правообладателями изымаемого недвижимого имущества, в случае достижения согласия с условиями соглашения и предложением о размере возмещения.

3.6. В случае, если по истечении девяноста дней со дня получения правообладателями изымаемого недвижимого имущества проектов соглашений не представлены подписанные соглашения, обратиться в суд с иском о принудительном изъятии недвижимого имущества, в соответствии с действующим законодательством Российской Федерации.

4. Правообладателям изымаемого недвижимого имущества обеспечить доступ к земельному участку и расположенным на нем объектам недвижимого имущества в целях определения их рыночной стоимости.

5. Управлению информационной политики администрации муниципального образования «Городской округ город Астрахань» в течение десяти дней со дня принятия:

5.1. Разместить настоящее постановление администрации муниципального образования «Городской округ город Астрахань» на официальном сайте администрации муниципального образования «Городской округ город Астрахань».

5.2. Опубликовать настоящее постановление администрации муниципального образования «Городской округ город Астрахань» в средствах массовой информации.

6. Настоящее постановление администрации муниципального образования «Городской округ город Астрахань» действует в течение трех лет со дня его принятия.

7. Контроль за исполнением настоящего постановления администрации муниципального образования «Городской округ город Астрахань» возложить на первого заместителя главы муниципального образования «Городской округ город Астрахань».

Глава муниципального образования
«Городской округ город Астрахань» И.А. Редькин

Утверждена постановлением администрации
муниципального образования
«Городской округ город Астрахань»

от 08.10.2026 № 1281


Схема расположения земельного участка на кадастровом плане территории

Система координат МСК-30

Условный номер земельного участка :ЗУ1		
Система координат МСК-30		
Площадь земельного участка 787 м2		
Обозначение характерных точек	Координаты	
	x	y
1	2	3
1	422653.50	2222565.91
2	422652.25	2222576.14
3	422651.36	2222583.71
4	422650.76	2222588.57
5	422650.46	2222588.53
6	422650.11	2222591.28
7	422650.41	2222591.32
8	422649.74	2222596.62
9	422625.11	2222594.13
10	422628.71	2222566.16
11	422627.81	2222564.97
12	422625.12	2222564.41
13	422625.18	2222563.94
14	422625.25	2222562.71
15	422633.49	2222562.88
16	422635.94	2222562.76
17	422640.60	2222564.00
18	422644.01	2222564.69
19	422645.47	2222564.58
20	422646.55	2222564.56
1	422653.50	2222565.91

Условные обозначения представлены на обороте листа

Схема расположения земельного участка на кадастровом плане территории

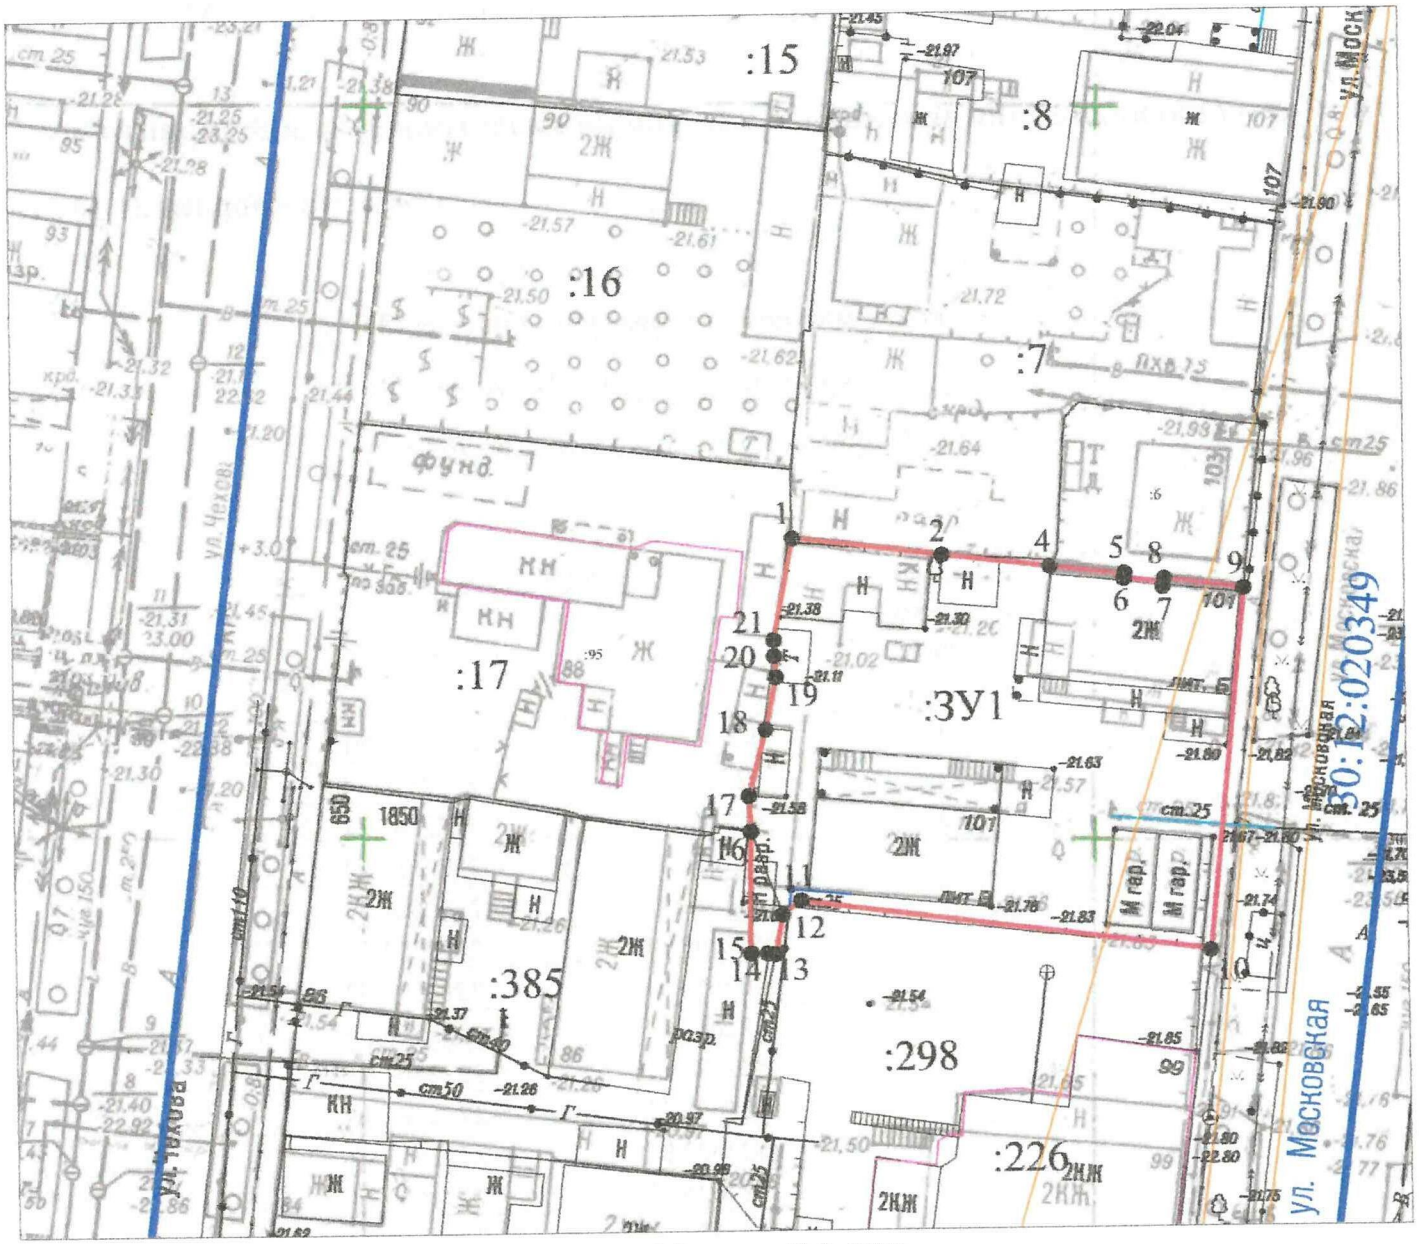

Масштаб 1:500

Условные обозначения:

30:12:010030 - номер кадастрового квартала

———— -граница образуемого земельного участка под многоквартирным домом, расположенного по адресу: г. Астрахань, Ленинский р-он, ул. Московская, 101

———— -границы земельных участков по сведениям ЕГРН

:ЗУ1 - обозначение образуемого земельного участка

● - характерная точка границы земельного участка

1 - нумерация характерной точки границы земельного участка

———— -граница кадастрового квартала

———— -граница ЗОУИТ

30:12 - 7.307- реестровый номер ЗОУИТ