



АДМИНИСТРАЦИЯ МУНИЦИПАЛЬНОГО ОБРАЗОВАНИЯ
«ГОРОД АСТРАХАНЬ»
ПОСТАНОВЛЕНИЕ

16 декабря 2025 года

№ 1579

Об утверждении схем
расположения технических
средств организации
дорожного движения по
ул. Краснодарская, ул. Бакинская,
ул. Боевая, д. 30

В соответствии со ст. 16 Федерального закона от 06.10.2003 № 131-ФЗ «Об общих принципах организации местного самоуправления в Российской Федерации», Федеральным законом от 08.11.2007 № 257-ФЗ «Об автомобильных дорогах и о дорожной деятельности в Российской Федерации и о внесении изменений в отдельные законодательные акты Российской Федерации», Федеральным законом от 10.12.1995 № 196-ФЗ «О безопасности дорожного движения», Федеральным законом от 20.03.2025 № 33-ФЗ «Об общих принципах организации местного самоуправления в единой системе публичной власти», Уставом муниципального образования «Городской округ город Астрахань», в целях обеспечения безопасности дорожного движения,

ПОСТАНОВЛЯЮ:

1. Утвердить прилагаемые:
 - 1.1. Схему расположения технических средств организации дорожного движения по ул. Краснодарская.
 - 1.2. Схему расположения технических средств организации дорожного движения по ул. Бакинская.
 - 1.3. Схему расположения технических средств организации дорожного движения по ул. Боевая, д. 30.
2. Управлению дорожного хозяйства и транспорта администрации муниципального образования «Городской округ город Астрахань»:
 - 2.1. В течение семи дней со дня принятия настоящего постановления администрации муниципального образования «Городской округ город Астрахань» направить его в адрес УГИБДД УМВД России по Астраханской

076216


Начальник управления
дорожного хозяйства и транспорта
администрации муниципального
образования «Городской округ
город Астрахань»
А.В. Кознов

Начальник
ОГИБДД УМВД России
по г. Астрахани

М.А. Руденко

Утверждена постановлением
администрации муниципального
образования «Городской округ
город Астрахань»
от 16.12.2015 № 1579

Схема расположения технических средств организации дорожного движения по ул. Краснодарская

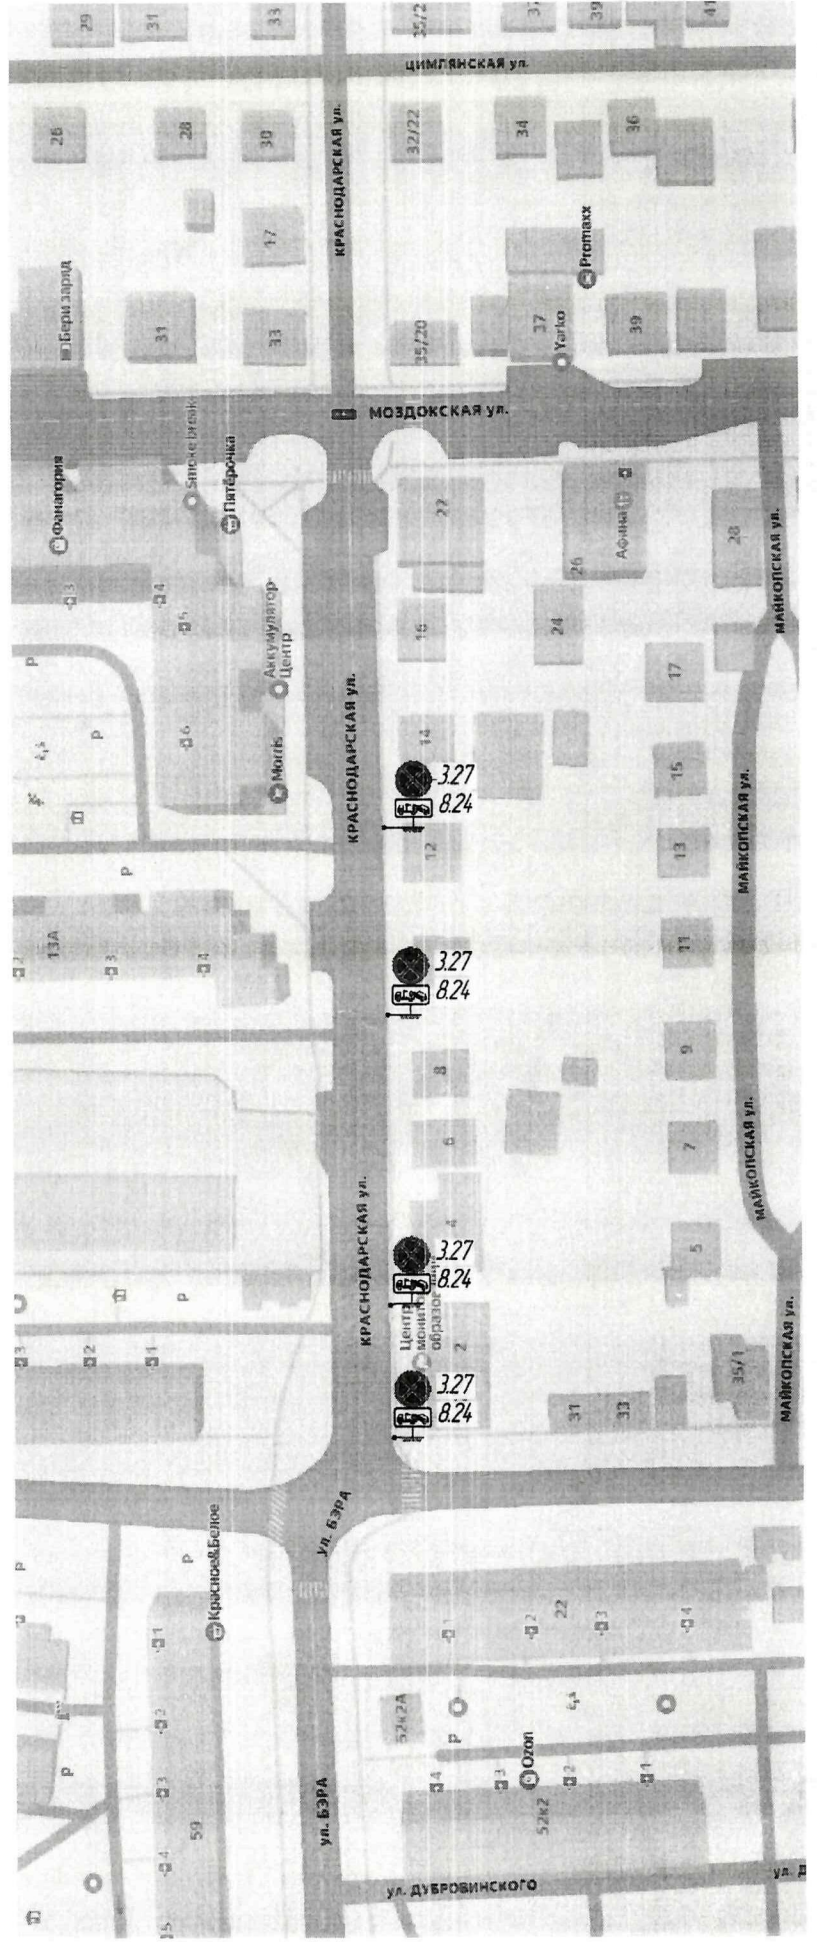


Начальник управления
дорожного хозяйства и транспорта
администрации муниципального
образования «Городской округ
город Астрахань»
А.В. Кознов

Начальник
ОГИБДД УМВД России
по г. Астрахань
М.А. Руденко

Утверждена постановлением
администрации муниципального
образования «Городской округ
город Астрахань»
от 16.12.2025 № 1579

Схема расположения технических средств организации дорожного движения по ул. Бакинская

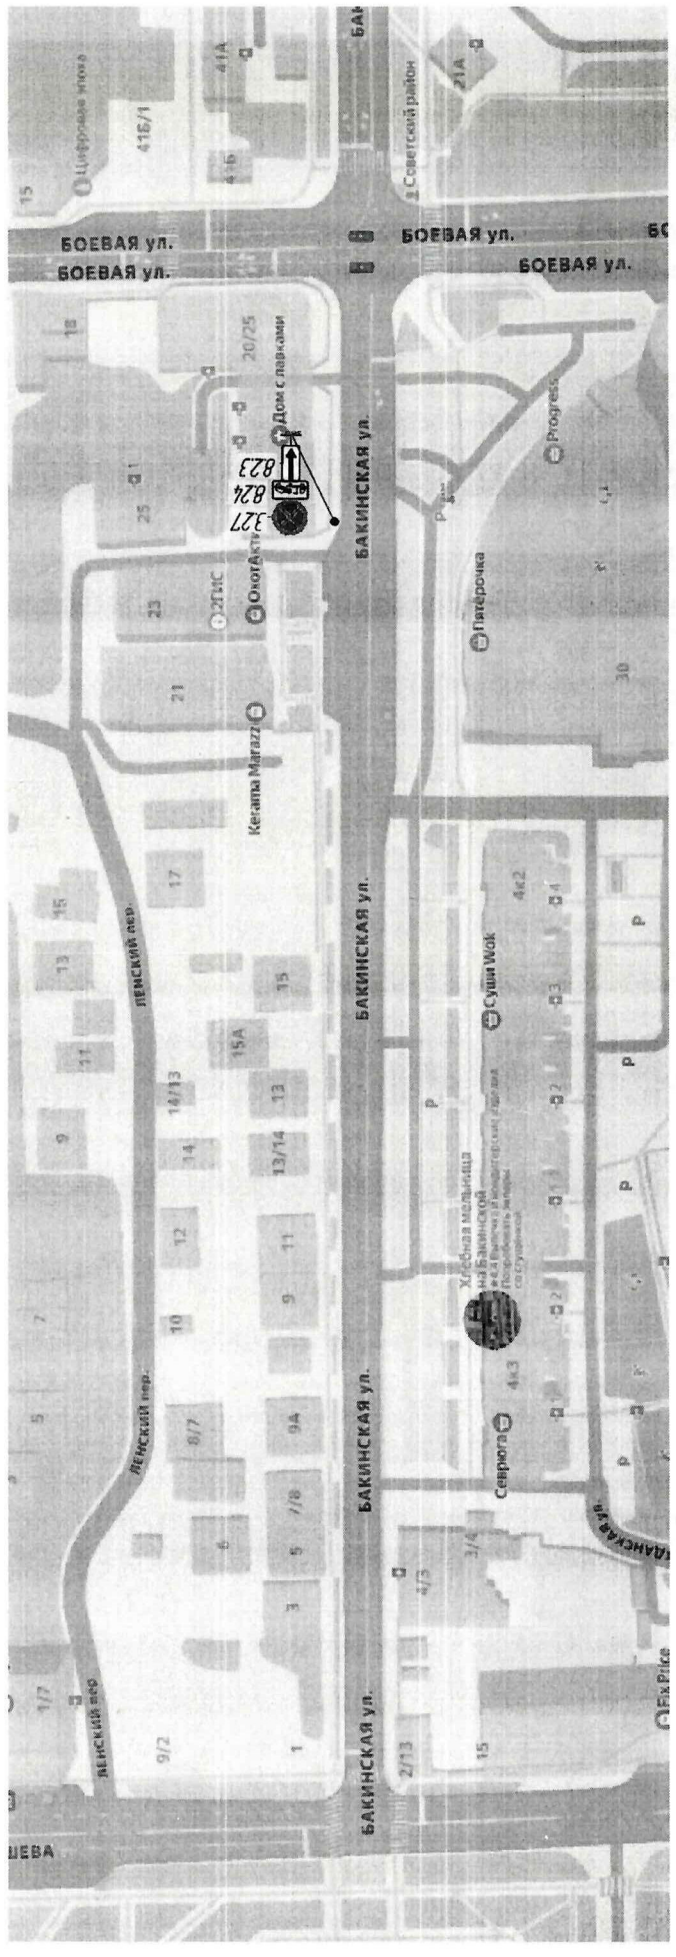

Начальник управления
дорожного хозяйства и транспорта
администрации муниципального
образования «Городской округ
город Астрахань»

А.В. Кознов


Начальник

ОГИБДД УМВД России
по г. Астрахани

М.А. Руденко

Утверждена постановлением
администрации муниципального
образования «Городской округ
город Астрахань»
от 16.11.2025 № 1579

Схема расположения технических средств организации дорожного движения по ул. Боевая, д. 30

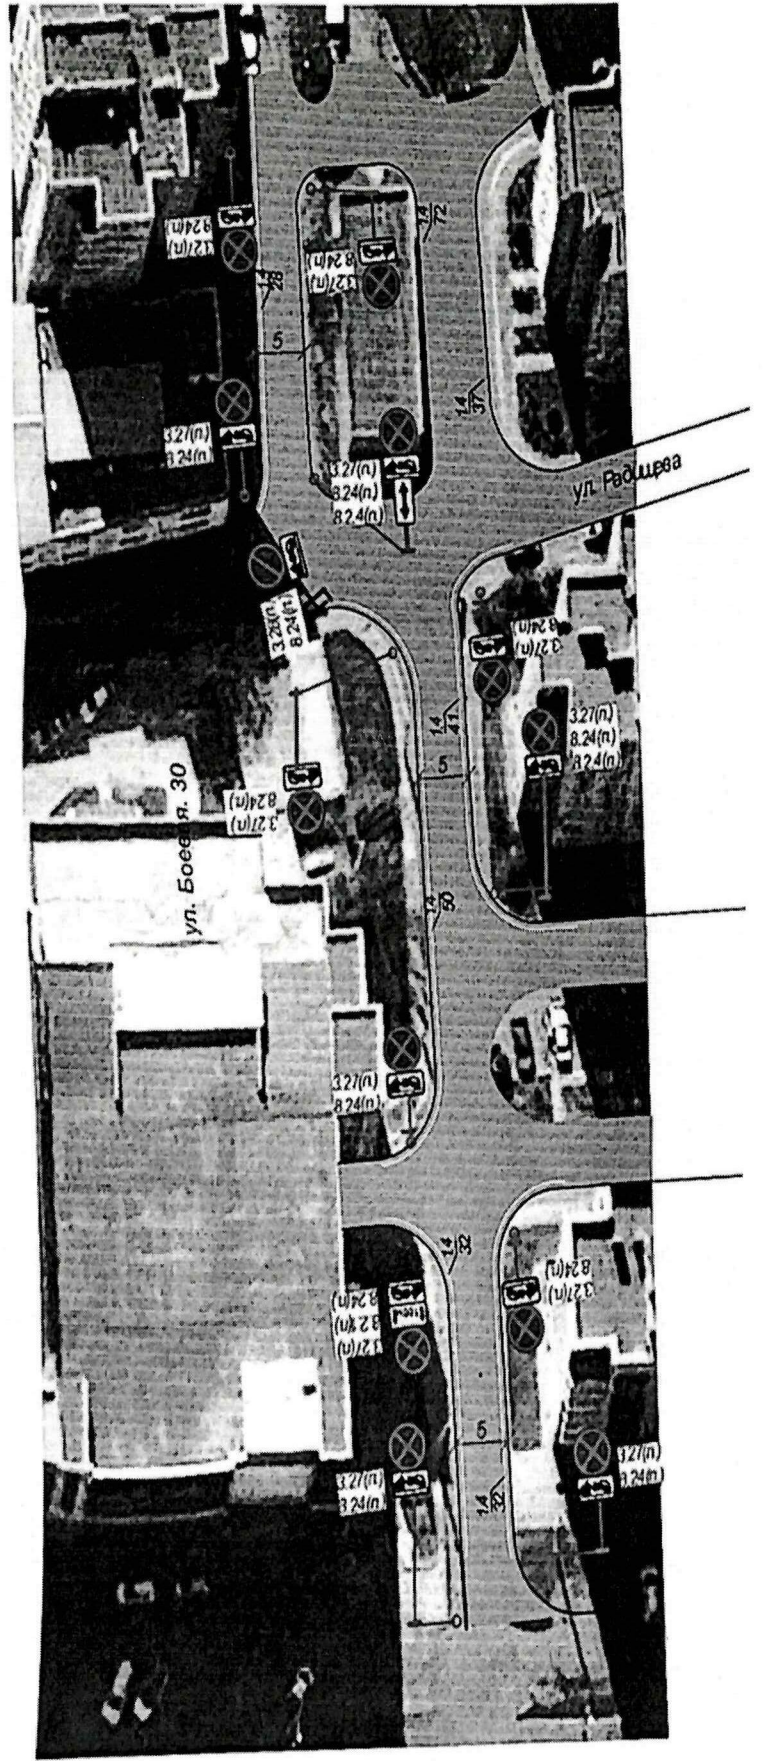

ул. Бакинская