



АДМИНИСТРАЦИЯ МУНИЦИПАЛЬНОГО ОБРАЗОВАНИЯ
«ГОРОД АСТРАХАНЬ»
ПОСТАНОВЛЕНИЕ

31 июля 2025 года

№ 194

Об утверждении схем
расположения технических
средств организации
дорожного движения по ул. Красного
Знамени, по ул. Адмиралтейская, по
ул. Соликамская, по ул. Набережная 1
Мая, по ул. Бакинская, по ул. Кирова

В соответствии со ст. 16 Федерального закона от 06.10.2003 № 131-ФЗ «Об общих принципах организации местного самоуправления в Российской Федерации», Федеральным законом от 08.11.2007 № 257-ФЗ «Об автомобильных дорогах и о дорожной деятельности в Российской Федерации» и о внесении изменений в отдельные законодательные акты Российской Федерации», Федеральным законом от 10.12.1995 № 196-ФЗ «О безопасности дорожного движения», Федеральным законом от 20.03.2025 № 33-ФЗ «Об общих принципах организации местного самоуправления в единой системе публичной власти», Уставом муниципального образования «Городской округ город Астрахань» с целью обеспечения безопасности дорожного движения,

ПОСТАНОВЛЯЮ:

1. Утвердить прилагаемые схемы расстановки технических средств организации дорожного движения в г. Астрахань:

1.1. На участке автомобильной дороги по ул. Красного Знамени от д. 3/4 до ул. Кирова.

1.2. На участке автомобильной дороги по ул. Адмиралтейская от ул. Красная Набережная до ул. Адмиралтейская, д. 26.

1.3. На участке автомобильной дороги по ул. Соликамская, д. 8/1.

1.4. На участке автомобильной дороги по ул. Набережная 1 Мая, вдоль д. 139-141.

1.5. На участке автомобильной дороги по ул. Бакинская от ул. Кирова до ул. Волжская.

1.6. На участке автомобильной дороги по ул. Кирова от ул. Бакинская до ул. Ахшарумова.

069948

2. Управлению дорожного хозяйства и транспорта администрации муниципального образования «Городской округ город Астрахань» в течение семи дней со дня принятия настоящего постановления администрации муниципального образования «Городской округ город Астрахань» направить его в адрес УГИБДД УМВД России по Астраханской области.

3. Управлению дорожного хозяйства и транспорта администрации муниципального образования «Городской округ город Астрахань» установить соответствующие технические средства организации дорожного движения с момента размещения настоящего постановления администрации муниципального образования «Городской округ город Астрахань» на официальном сайте администрации муниципального образования «Городской округ город Астрахань».

4. Управлению информационной политики администрации муниципального образования «Городской округ город Астрахань» разместить настоящее постановление администрации муниципального образования «Городской округ город Астрахань» на официальном сайте администрации муниципального образования «Городской округ город Астрахань» и проинформировать население о принятом постановлении администрации муниципального образования «Городской округ город Астрахань» в средствах массовой информации.

5. Настоящее постановление администрации муниципального образования «Городской округ город Астрахань» вступает в силу со дня его официального опубликования.

6. Контроль за исполнением настоящего постановления администрации муниципального образования «Городской округ город Астрахань» возложить на начальника управления дорожного хозяйства и транспорта администрации муниципального образования «Городской округ город Астрахань».

Временно исполняющий полномочия
главы муниципального образования
«Городской округ город Астрахань»



В.С. Пицко

Начальник управления
дорожного хозяйства и транспорта
администрации муниципального
образования «Городской округ
Город Астрахань»


А.В. Кознов



Утверждена постановлением
администрации муниципального
образования «Городской округ
Город Астрахань»
от 31.07.2015 № 194

М.А. Руденко

Схема расположения технических средств организации дорожного движения по ул. Адмиралтейская

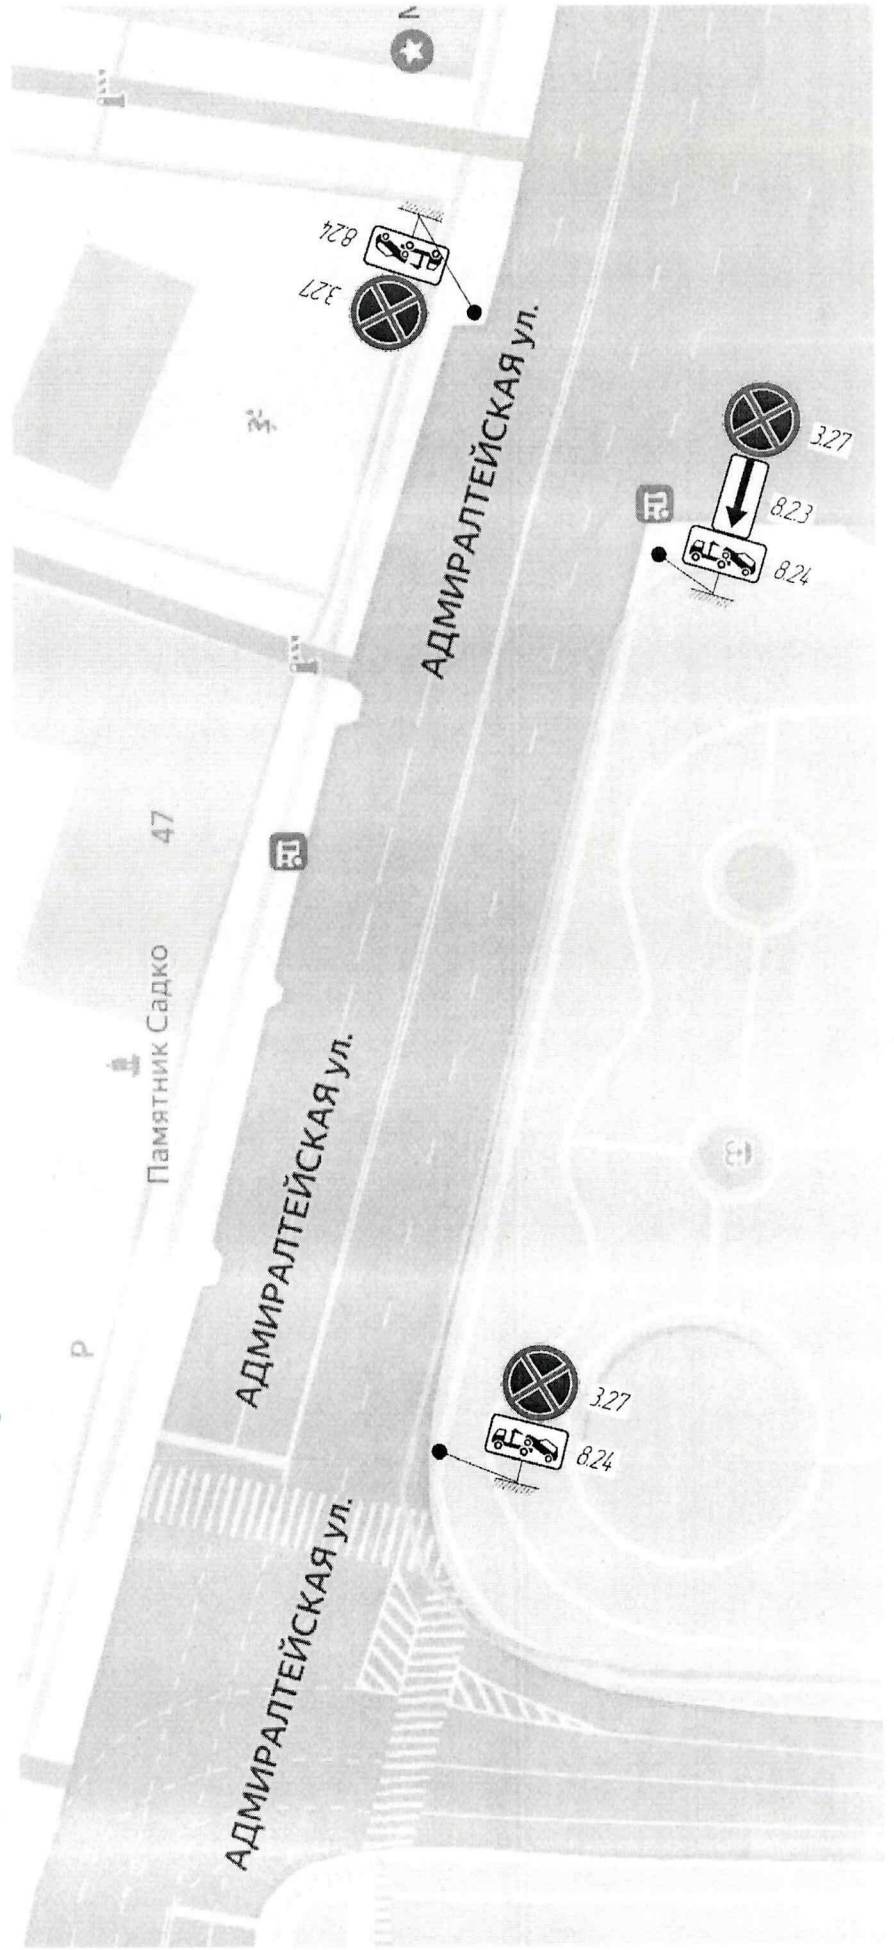

Начальник управления
дорожного хозяйства и транспорта
администрации муниципального
образования «Городской округ
город Астрахань»


А.В. Кознов

Начальник
ОГИБДД УМВД России
по г. Астрахани

М.А. Руденко

Утверждена постановлением
администрации муниципального
образования «Городской округ
город Астрахань»
от 31.07.2015 № 194

Хотелось бы расположить технических средств организации дорожного движения по ул. Красного Знамени

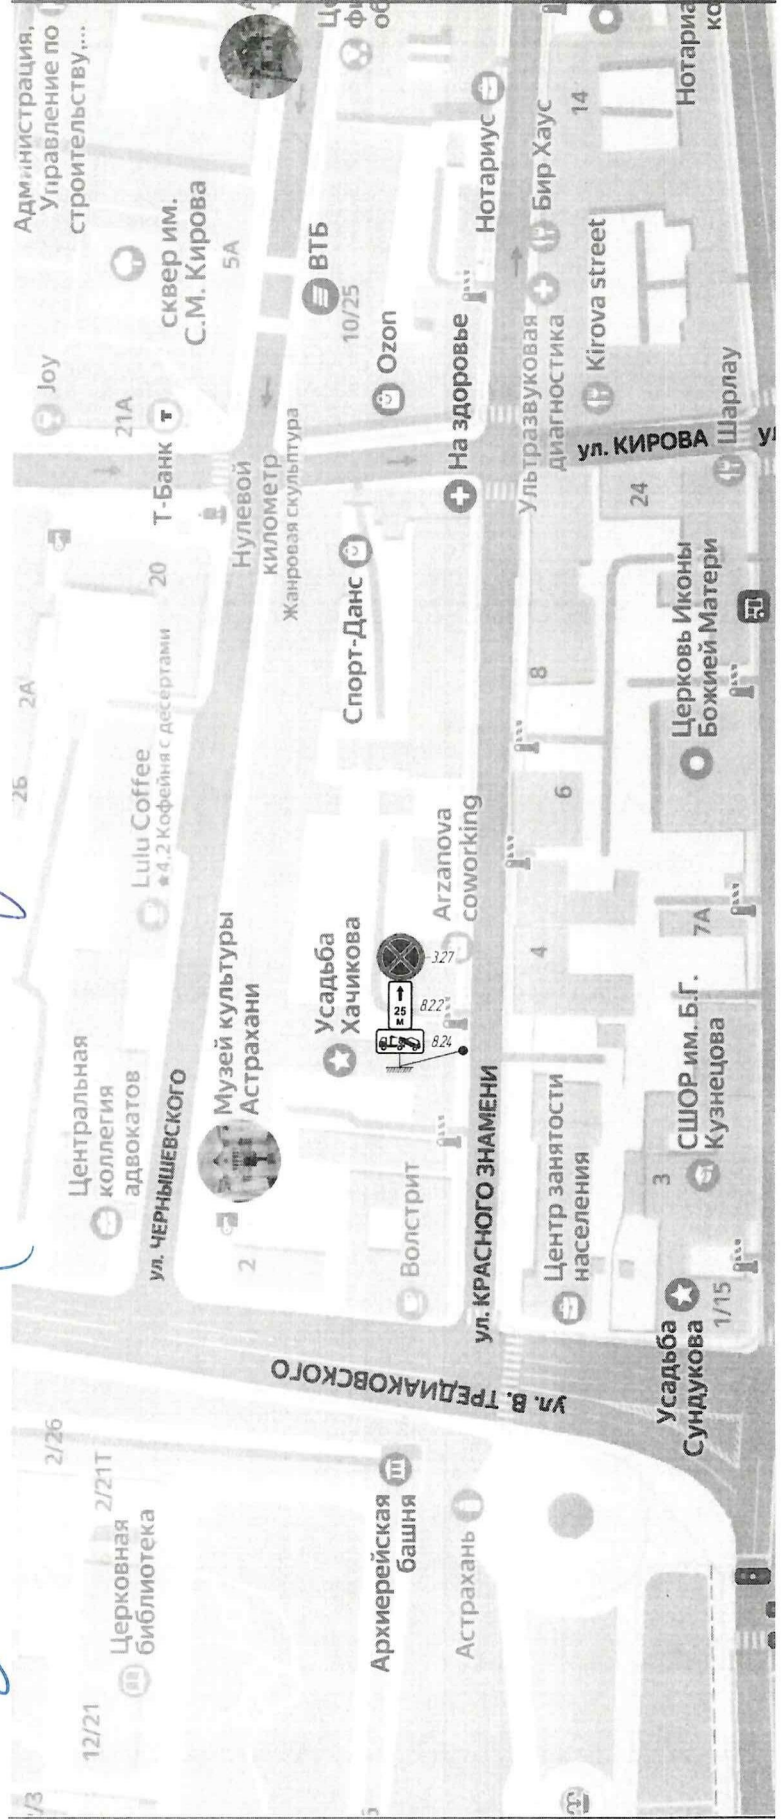


Начальник
дорожного хозяйства и транспорта
администрации муниципального
образования «Городской округ
город Астрахань»
г. Астрахань



М.А. Кознов

Утверждена постановлением
администрации муниципального
образования «Городской округ
город Астрахань»
от 31.07.2025 № 194

Схема расположения технических средств организации дорожного движения по ул. Соликамская

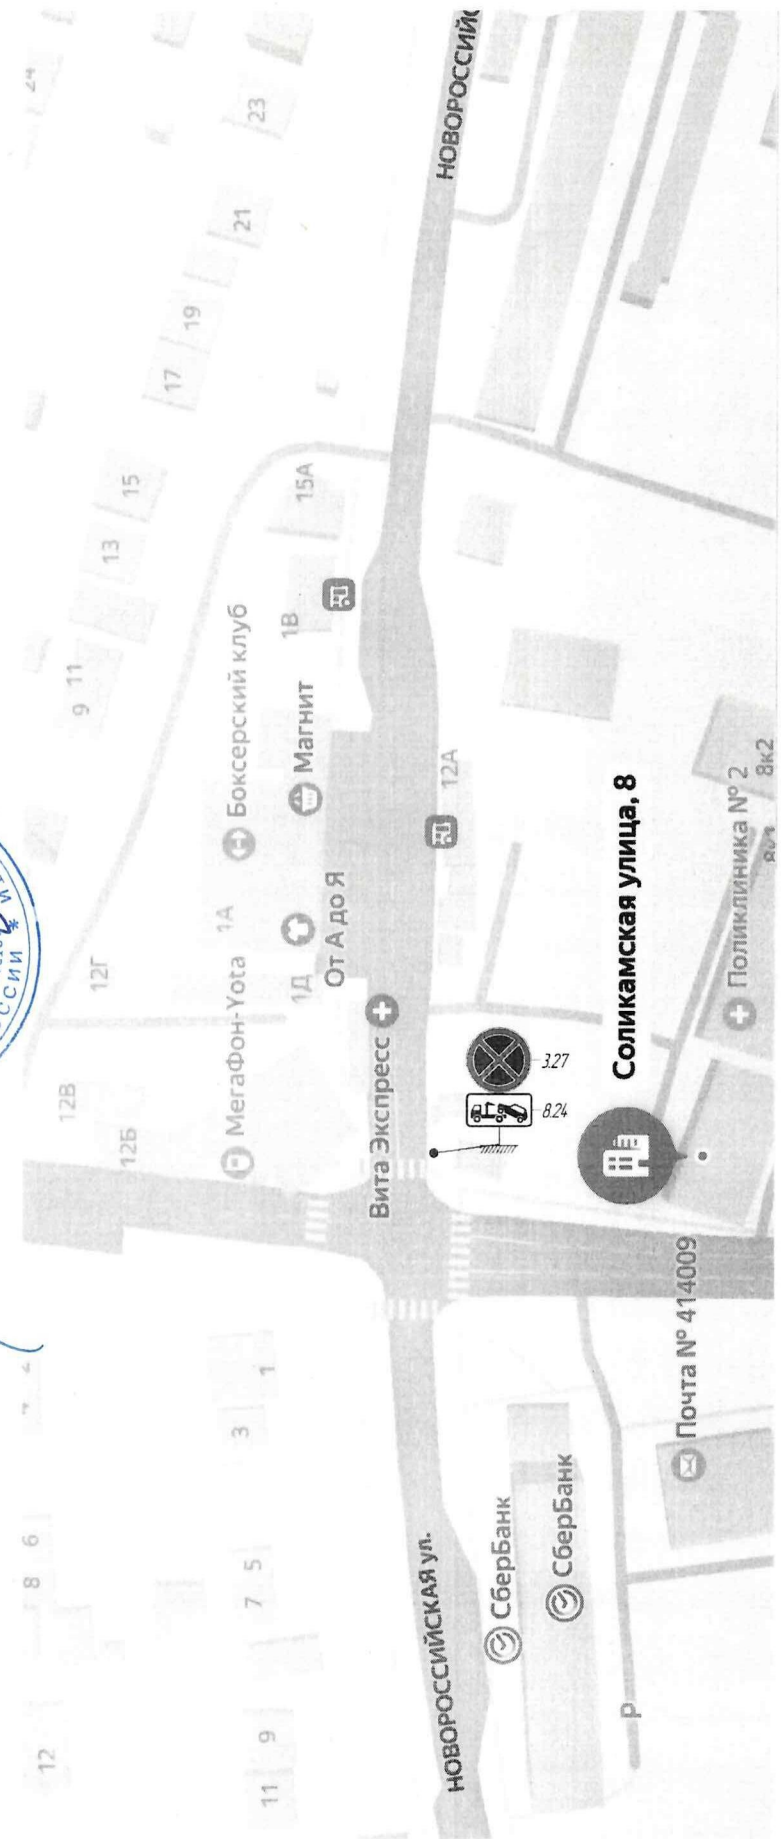


Начальник управления
дорожного хозяйства и транспорта
администрации муниципального
образования «Городской округ
город Астрахань»
В. Козлов


Начальник
ОГИБДД УМВД России
по Астрахани
М. А. Руденко

Утверждена постановлением
администрации муниципального
образования «Городской округ
город Астрахань»
от 31.07.2015 № 194

Схема расположения технических средств организации дорожного движения по ул. Набережная 1 Мая

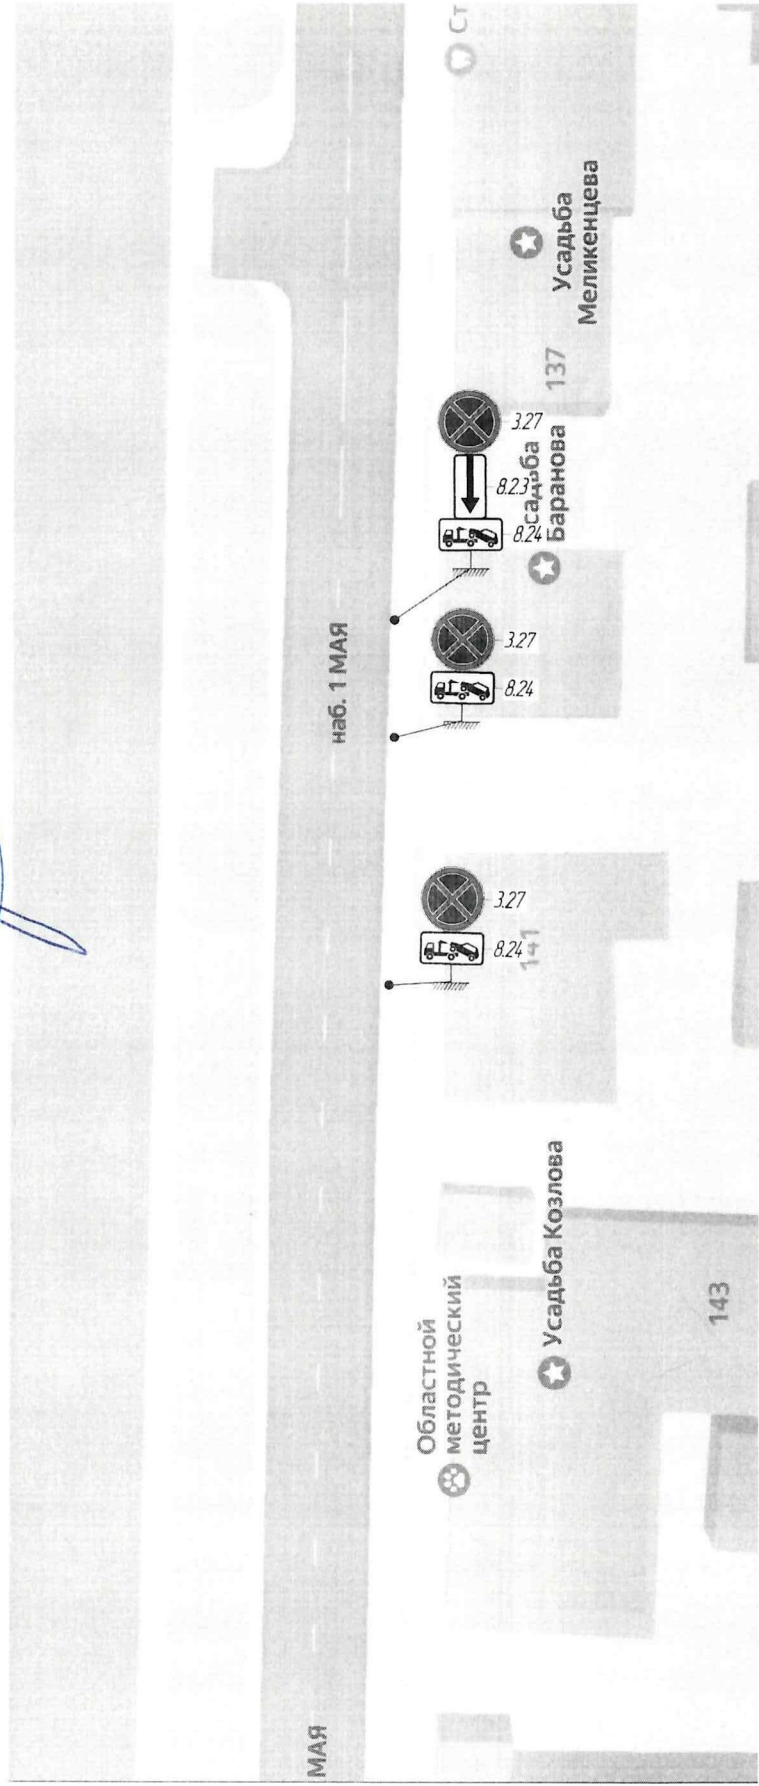

Начальник управления
дорожного хозяйства и транспорта
администрации муниципального
образования «Городской округ
город Астрахань»
А. В. КУЗНЕЦОВ

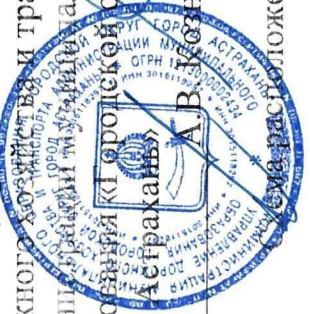

Утверждена постановлением
администрации муниципального
образования «Городской округ
город Астрахань»
от 31.07.2015 № 194

М.А. Руденко



Место расположения технических средств организации дорожного движения по ул. Бакинская

