



Поперечные профили улиц М 1:200

1 - 1  
Поперечный профиль ул. Автоградная  
(существующий)

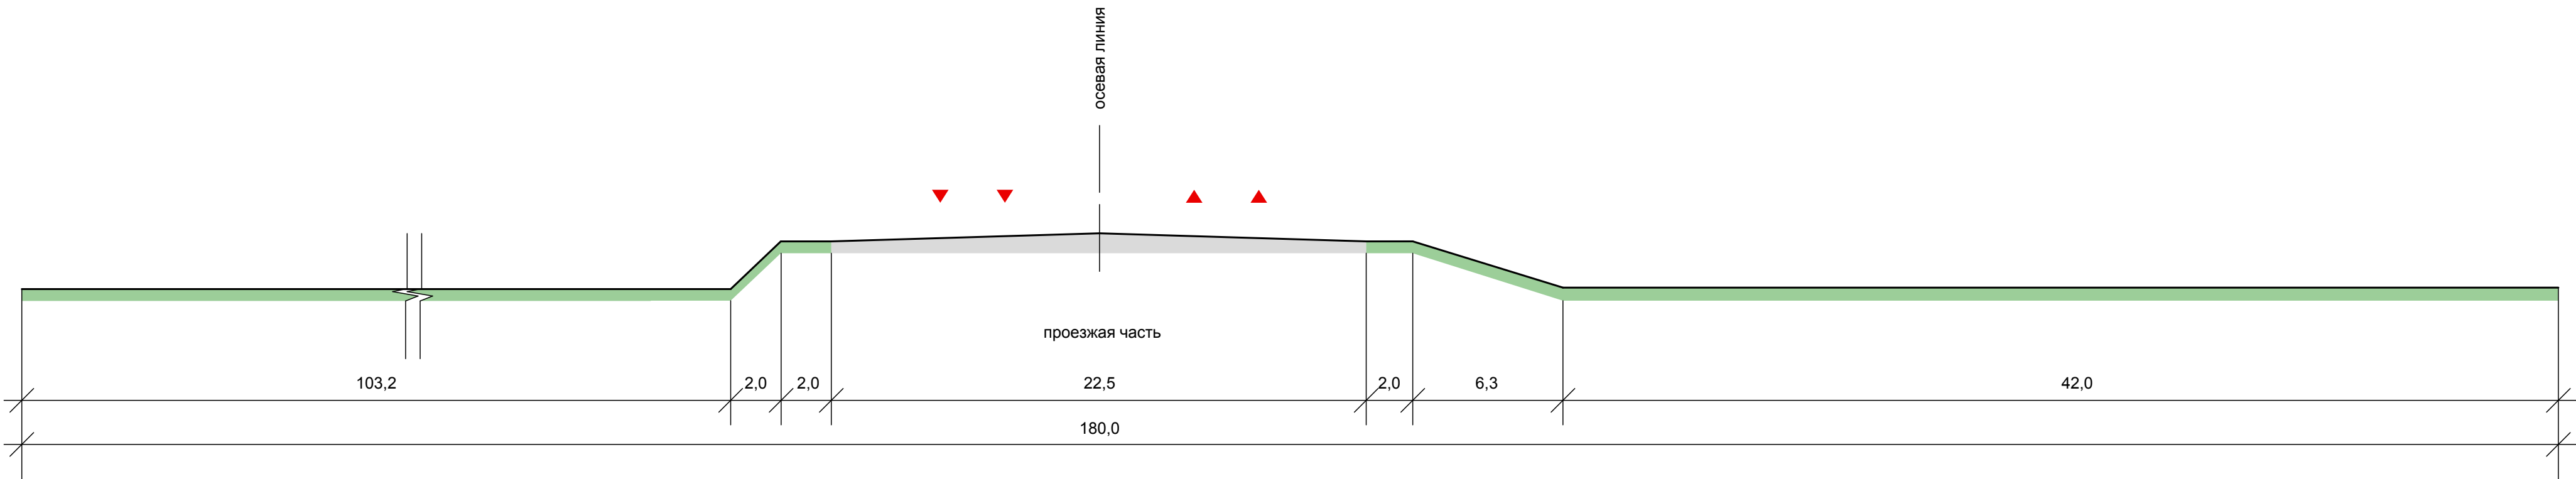

1 - 1  
Поперечный профиль ул. Автоградная  
(проектируемый)

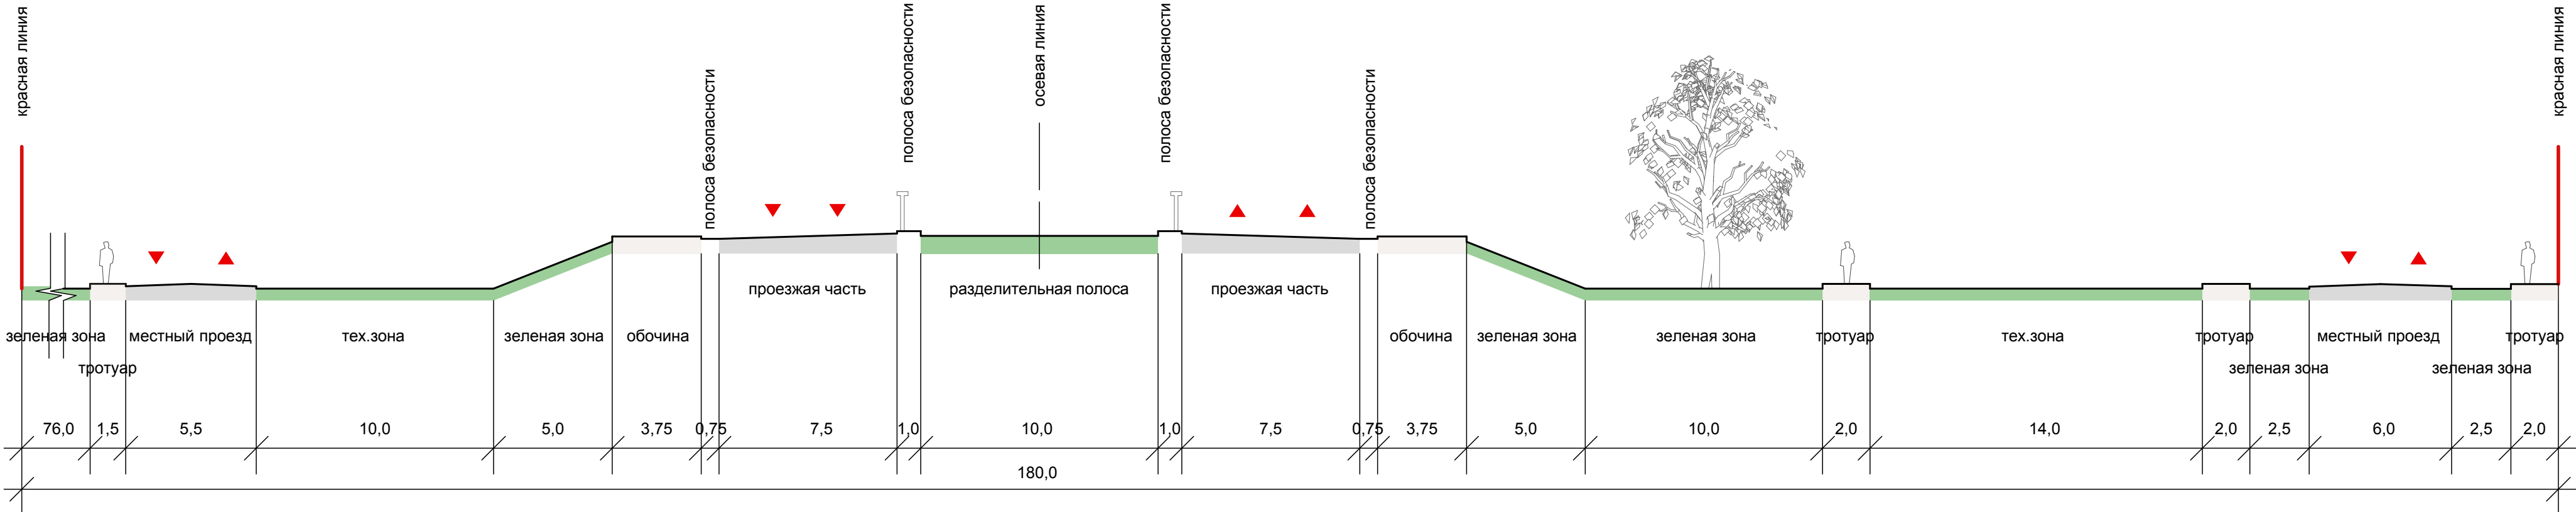

|                 |                |  |  |  |  |                                   |      |
|-----------------|----------------|--|--|--|--|-----------------------------------|------|
|                 |                |  |  |  | ПП 01 - 1 - 03   |                                   |      |
|                 |                |  |  |  | Документация по планировке территории для строительства<br>микрорайона малоэтажной жилой застройки в пос.Стрелецкое в Труссовском районе<br>г. Астрахани |                                   |      |
| Директор        | Алексеева Е.В. |  |  |  | Планировка территории<br>Утверждаемая часть  | Стадия                            | Лист |
| Нач. отд.       | Шарамо К.А.    |  |  |  |  | ПП                                | 3    |
| Вед. архитектор | Шарамо Н.А.    |  |  |  | Поперечные профили улиц М 1:200<br>1-1   | МБУ г. Астрахани<br>"Архитектура" |      |
|                 |                |  |  |  |  |                                   |      |