


Поперечные профили улиц М 1:200


2 - 2

Проектируемая улица (от ул. Автострадная до ул. Мелиоративная)

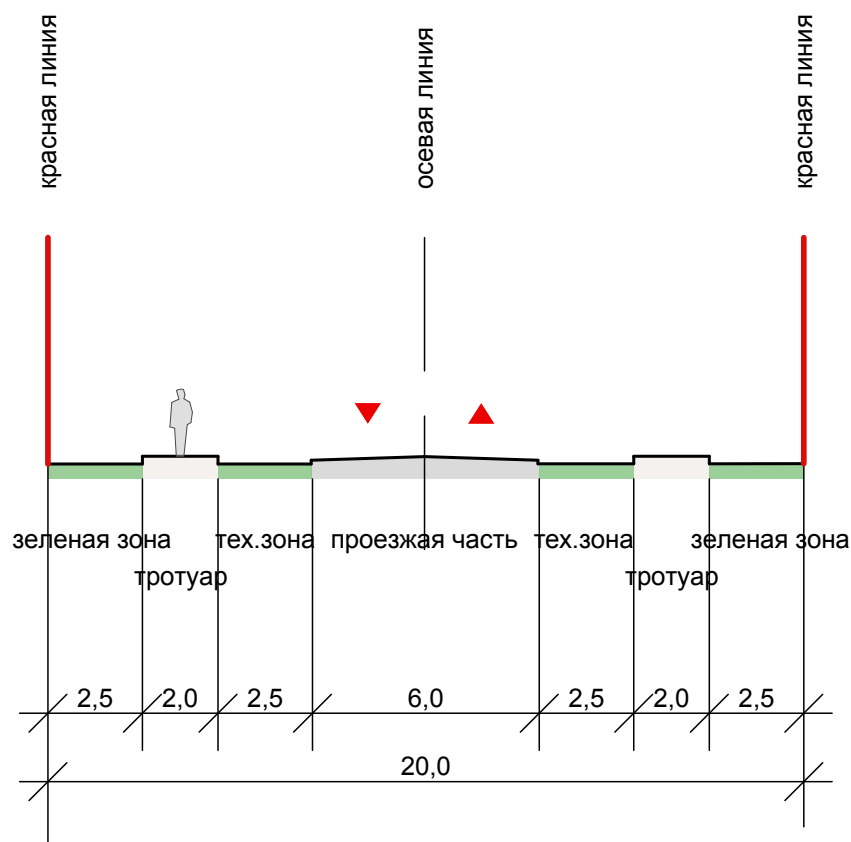

3 - 3

Проектируемая улица
(ул. Опытная, ул. В. Высоцкого, ул. Механическая)

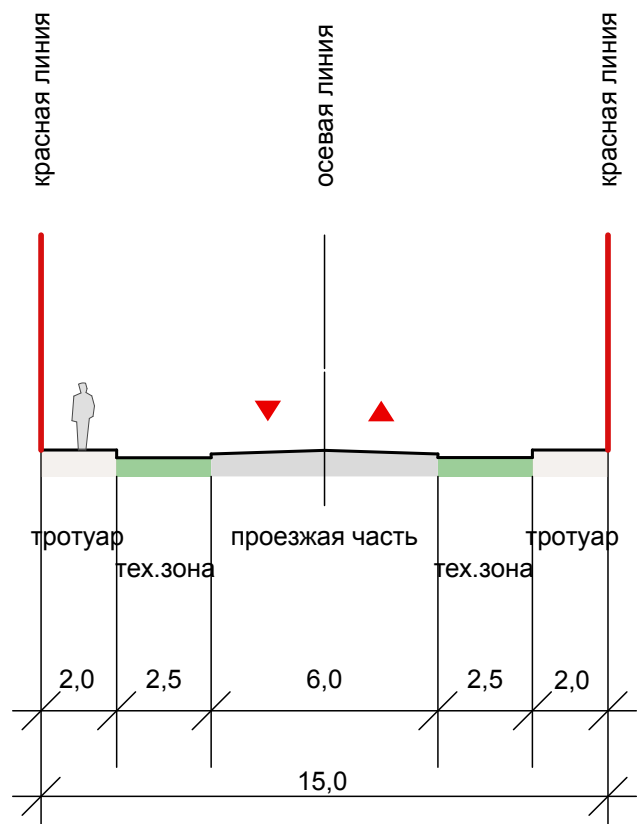

| | | | | | | | |
|-----------------|----------------|--|--|--|-----------------------------------|------|--------|
| | | | | ПП 01 - 1 - 04 | | | |
| | | | | Документация по планировке территории для строительства микрорайона малоэтажной жилой застройки в пос. Стрелецкое в Трусовском районе г. Астрахани | | | |
| Директор | Алексеева Е.В. | | | Планировка территории Утверждаемая часть | Стадия | Лист | Листов |
| Нач. отд. | Шарамо К.А. | | | | ПП | 4 | 10 |
| Вед. архитектор | Шарамо Н.А. | | | Поперечные профили улиц М 1:200 2-2, 3-3 | МБУ г. Астрахани "Архитектура" | | |
| | | | | | | | |