


Поперечные профили улиц М 1:200


4 - 4

Проектируемая улица

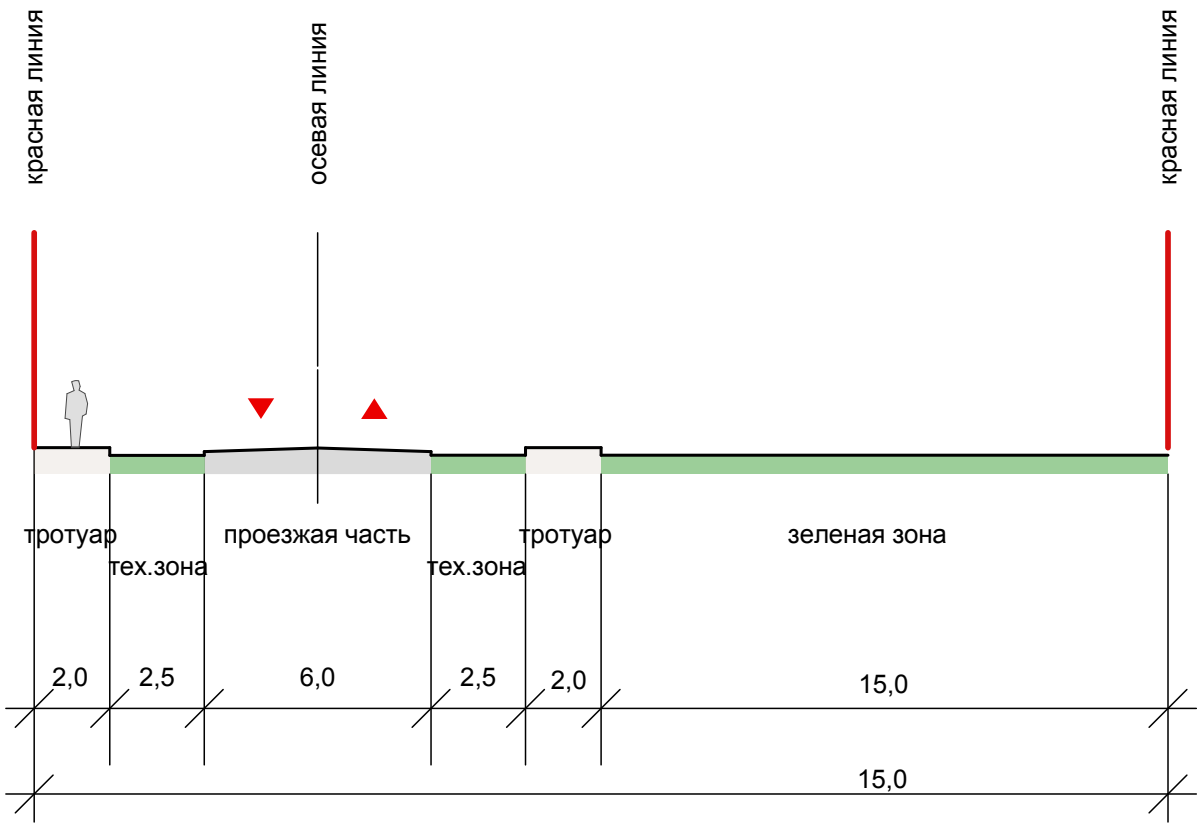

5 - 5

Проектируемая улица

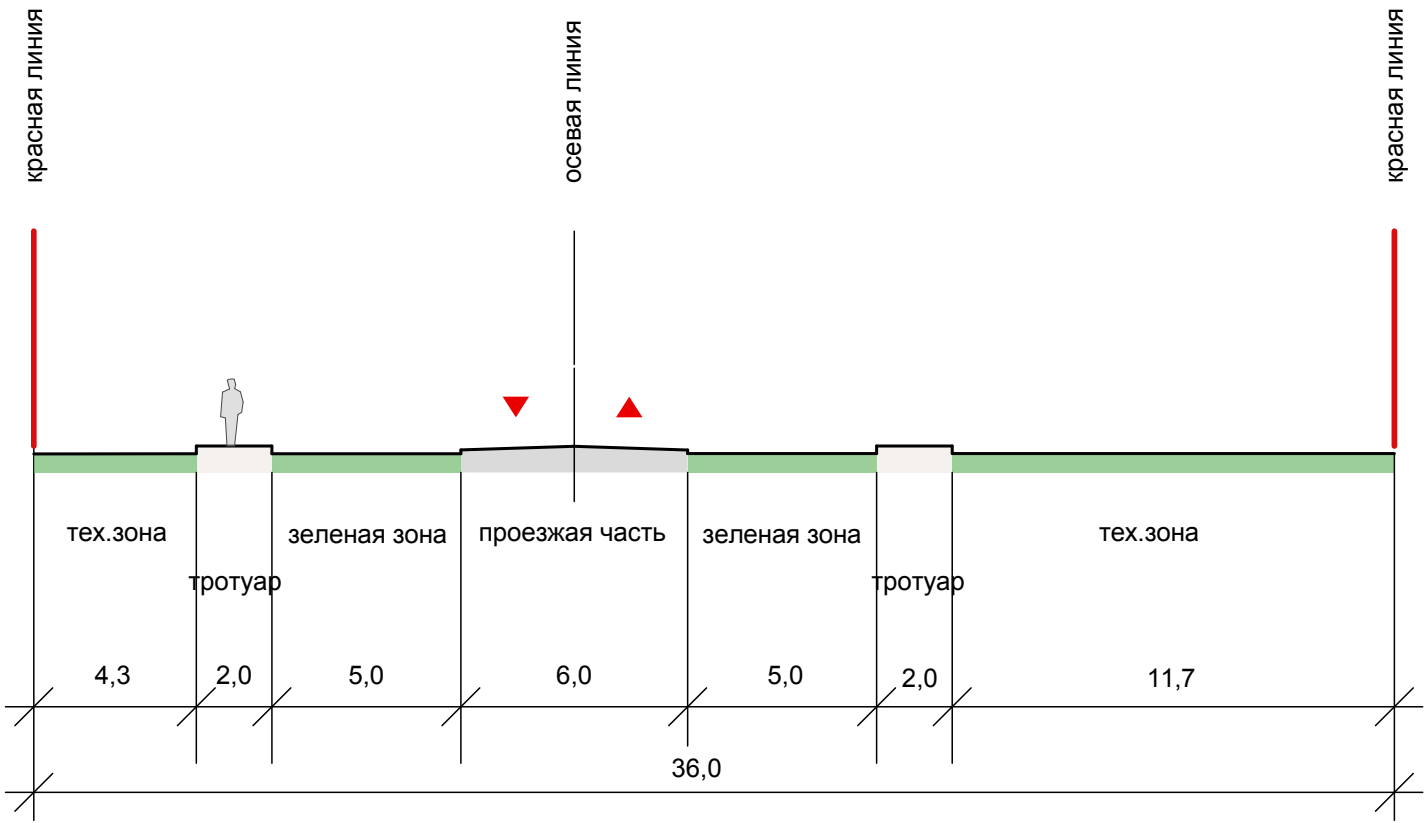

				ПП 01 - 1 - 05			
				Документация по планировке территории для строительства микрорайона малоэтажной жилой застройки в пос.Стрелецкое в Труссовском районе г. Астрахани			
Директор	Алексеева Е.В.			Планировка территории Утверждаемая часть	Стадия	Лист	Листов
Нач. отд.	Шарамо К.А.				ПП	5	10
Вед.архитектор	Шарамо Н.А.			Поперечные профили улиц М 1:200 4-4, 5-5	МБУ г. Астрахани "Архитектура"		