ОПИСАНИЕ МЕСТОПОЛОЖЕНИЯ ГРАНИЦ

Публичный сервитут для эксплуатации объекта "ВЛ-10 кВ ф.38 ПС Кири-Кили"

(наименование объекта, местоположение границ которого описано)

Сведения об объекте

№ п/п	Характеристики объекта	Описание характеристик
1	**2**	**3**
1	Местоположение объекта	Астраханская обл., г. Астрахань
2	Площадь объекта ± величина погрешности определения площади (**Р** ± **ΔР**)	2380±17 кв.м
3	Иные характеристики объекта	Публичный сервитут устанавливается в целях эксплуатации воздушной линии электропередачи "ВЛ-10 кВ ф.38 ПС Кири-Кили" (согласно п.3 ст.3.6 №136-ФЗ от 25.10.2001 г. «О введении в действие Земельного кодекса Российской Федерации»). Срок установления публичного сервитута - сорок девять лет (согласно п.1 ст. 39.45 ЗК РФ). Правообладатель: Публичное акционерное общество "Россети Юг", ОГРН 1076164009096, ИНН 6164266561 Контактная информация: 344002, Россия, г. Ростов-на-Дону, ул. Большая Садовая, 49, адрес электронной почты: office@rosseti-yug.ru

ОПИСАНИЕ МЕСТОПОЛОЖЕНИЯ ГРАНИЦ

Публичный сервитут для эксплуатации объекта "ВЛ-10 кВ ф.38 ПС Кири-Кили"

(наименование объекта, местоположение границ которого описано)

Сведения о местоположении границ объекта

1. Система координат *МСК-30, зона 2*

2. Сведения о характерных точках границ объекта

Обозначение характерных точек границ	Координаты, м		Метод определения координат характерной точки	Средняя квадратическая погрешность положения характерной точки (M_t), м	Описание обозначения точки на местности (при наличии)
	X	Y			
1	2	3	4	5	6
1	428163,42	2227203,29	Аналитический метод	0,10	—
2	428204,27	2227262,68	Аналитический метод	0,10	—
3	428204,35	2227264,43	Аналитический метод	0,10	—
4	428140,51	2227486,46	Аналитический метод	0,10	—
5	428140,11	2227487,05	Аналитический метод	0,10	—
6	428140,75	2227487,66	Аналитический метод	0,10	—
7	428142,85	2227490,58	Аналитический метод	0,10	—
8	428143,45	2227491,96	Аналитический метод	0,10	—
9	428143,44	2227492,58	Аналитический метод	0,10	—
10	428109,49	2227592,56	Аналитический метод	0,10	—
11	428106,96	2227601,01	Аналитический метод	0,10	—
12	428105,93	2227606,97	Аналитический метод	0,10	—
13	428106,00	2227613,18	Аналитический метод	0,10	—
14	428107,65	2227620,52	Аналитический метод	0,10	—
15	428114,49	2227640,81	Аналитический метод	0,10	—
16	428114,40	2227641,45	Аналитический метод	0,10	—
17	428090,90	2227689,07	Аналитический метод	0,10	—
18	428080,54	2227725,74	Аналитический метод	0,10	—
19	428080,62	2227727,54	Аналитический метод	0,10	—
20	428080,99	2227728,10	Аналитический метод	0,10	—

ОПИСАНИЕ МЕСТОПОЛОЖЕНИЯ ГРАНИЦ

Публичный сервитут для эксплуатации объекта "ВЛ-10 кВ ф.38 ПС Кири-Кили"

(наименование объекта, местоположение границ которого описано)

Сведения о местоположении границ объекта

1	2	3	4	5	6
21	428081,77	2227728,48	Аналитический метод	0,10	—
22	428084,28	2227729,09	Аналитический метод	0,10	—
23	428247,84	2227763,95	Аналитический метод	0,10	—
24	428247,30	2227765,90	Аналитический метод	0,10	—
25	428083,85	2227731,05	Аналитический метод	0,10	—
26	428080,99	2227730,33	Аналитический метод	0,10	—
27	428079,87	2227729,78	Аналитический метод	0,10	—
28	428079,48	2227729,44	Аналитический метод	0,10	—
29	428078,80	2227728,43	Аналитический метод	0,10	—
30	428078,63	2227727,91	Аналитический метод	0,10	—
31	428078,52	2227725,52	Аналитический метод	0,10	—
32	428089,01	2227688,39	Аналитический метод	0,10	—
33	428112,42	2227640,94	Аналитический метод	0,10	—
34	428105,74	2227621,11	Аналитический метод	0,10	—
35	428104,00	2227613,31	Аналитический метод	0,10	—
36	428103,93	2227606,90	Аналитический метод	0,10	—
37	428105,02	2227600,49	Аналитический метод	0,10	—
38	428107,58	2227591,97	Аналитический метод	0,10	—
39	428141,42	2227492,31	Аналитический метод	0,10	—
40	428141,06	2227491,48	Аналитический метод	0,10	—
41	428139,19	2227488,92	Аналитический метод	0,10	—
42	428138,40	2227488,19	Аналитический метод	0,10	—
43	428138,20	2227488,27	Аналитический метод	0,10	—
44	428136,71	2227487,84	Аналитический метод	0,10	—
45	428135,76	2227486,62	Аналитический метод	0,10	—

ОПИСАНИЕ МЕСТОПОЛОЖЕНИЯ ГРАНИЦ

Публичный сервитут для эксплуатации объекта "ВЛ-10 кВ ф.38 ПС Кири-Кили"

(наименование объекта, местоположение границ которого описано)

Сведения о местоположении границ объекта

1	2	3	4	5	6
46	428135,71	2227485,08	Аналитический метод	0,10	—
47	428199,22	2227264,18	Аналитический метод	0,10	—
48	428159,30	2227206,13	Аналитический метод	0,10	—
1	428163,42	2227203,29	Аналитический метод	0,10	—

3. Сведения о характерных точках части (частей) границы объекта

Обозначение характерных точек части границы	Координаты, м		Метод определения координат характерной точки	Средняя квадратическая погрешность положения характерной точки (M_t), м	Описание обозначения точки на местности (при наличии)
	X	Y			
1	2	3	4	5	6
Часть № —					
—	—	—	—	—	—

ОПИСАНИЕ МЕСТОПОЛОЖЕНИЯ ГРАНИЦ

Публичный сервитут для эксплуатации объекта "ВЛ-10 кВ ф.38 ПС Кири-Кили"

(наименование объекта, местоположение границ которого описано)

Сведения о местоположении измененных (уточненных) границ объекта

1. Система координат —

2. Сведения о характерных точках границ объекта

Обозначение характерных точек границ	Существующие координаты, м		Измененные (уточненные) координаты, м		Метод определения координат характерной точки	Средняя квадратическая погрешность положения характерной точки (M_t), м	Описание обозначения точки на местности (при наличии)
	X	Y	X	Y			
1	2	3	4	5	6	7	8
—	—	—	—	—	—	—	—

3. Сведения о характерных точках части (частей) границы объекта

Часть № —

Обозначение характерных точек границ	Существующие координаты, м		Измененные (уточненные) координаты, м		Метод определения координат характерной точки	Средняя квадратическая погрешность положения характерной точки (M_t), м	Описание обозначения точки на местности (при наличии)
	X	Y	X	Y			
1	2	3	4	5	6	7	8
—	—	—	—	—	—	—	—

ОПИСАНИЕ МЕСТОПОЛОЖЕНИЯ ГРАНИЦ

Публичный сервитут для эксплуатации объекта "ВЛ-10 кВ ф.38 ПС Кири-Кили"

(наименование объекта, местоположение границ которого описано)

План границ объекта

Основной лист

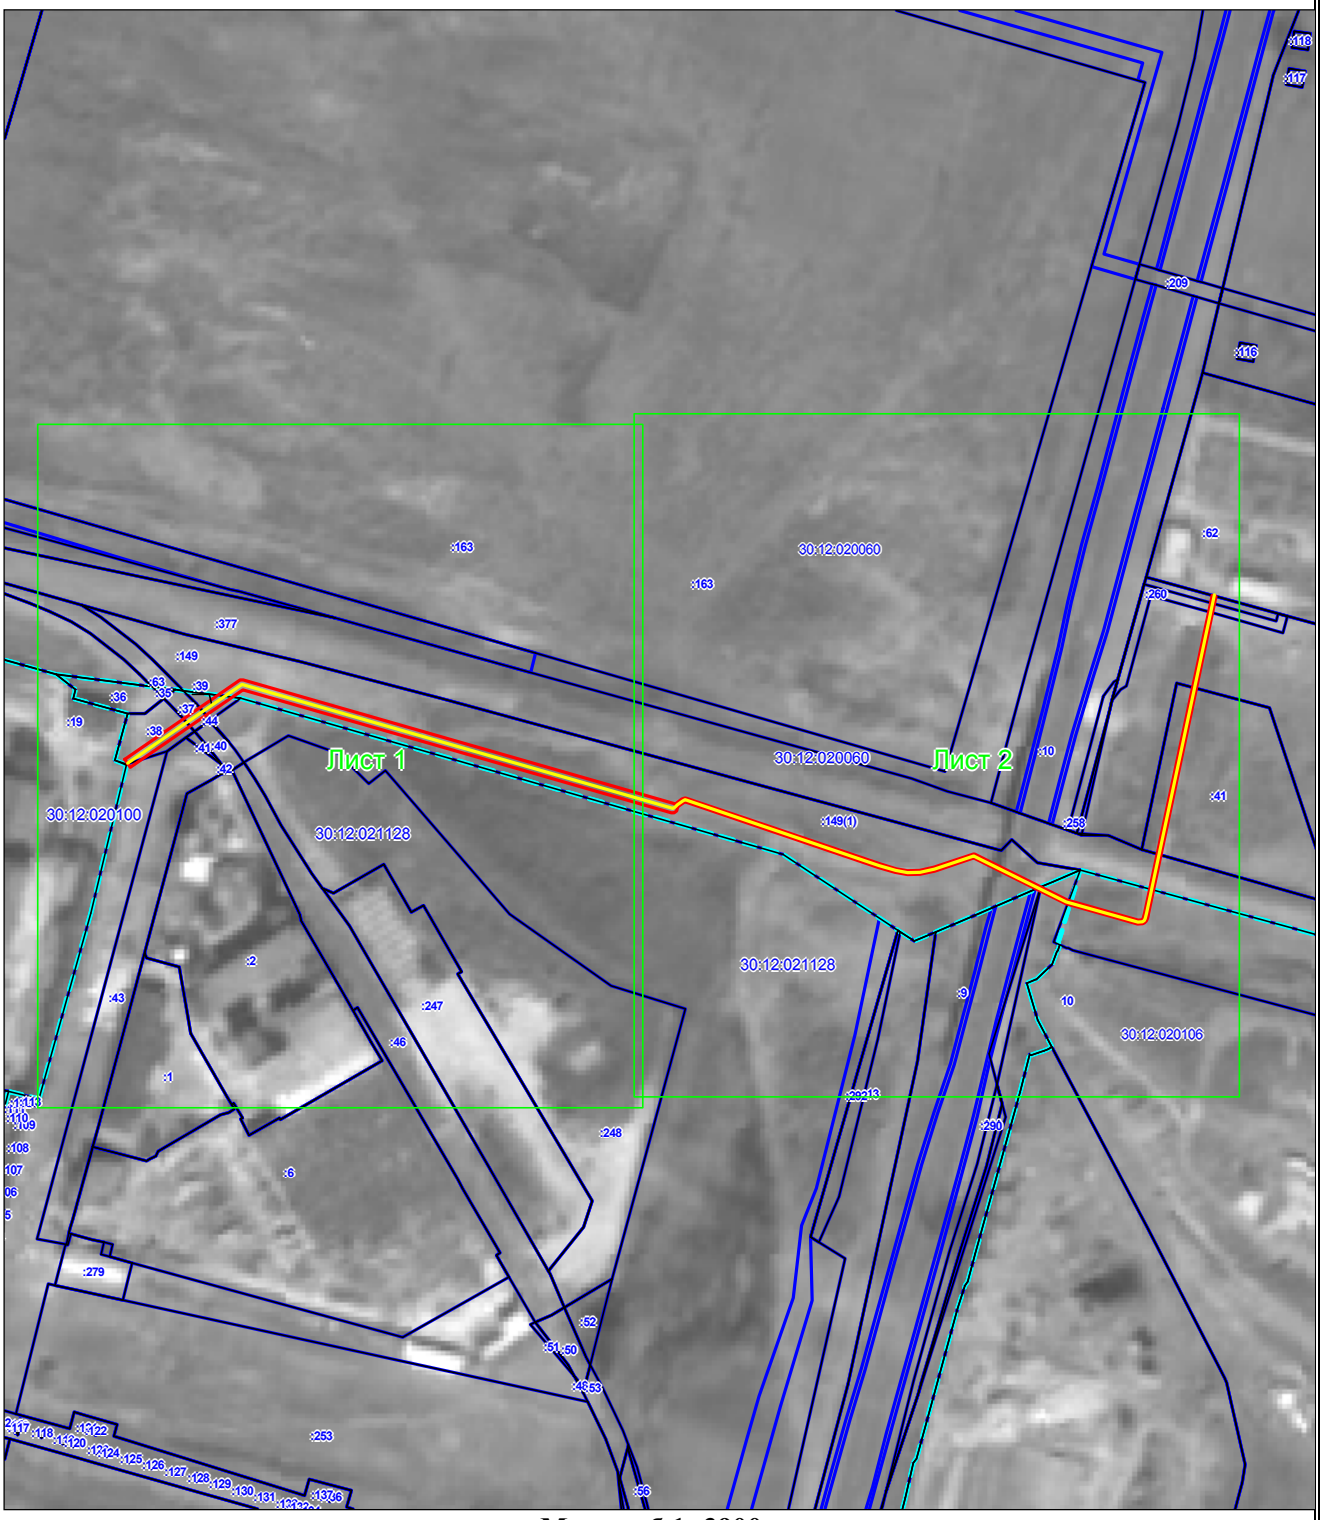

Масштаб 1: 3900

Используемые условные знаки и обозначения:

– область выносного листа,

23 – номер выносного листа.

Остальные используемые условные знаки и обозначения приведены на отдельной странице в конце раздела.

ОПИСАНИЕ МЕСТОПОЛОЖЕНИЯ ГРАНИЦ

Публичный сервитут для эксплуатации объекта "ВЛ-10 кВ ф.38 ПС Кири-Кили"

(наименование объекта, местоположение границ которого описано)

План границ объекта

Выносной лист №1

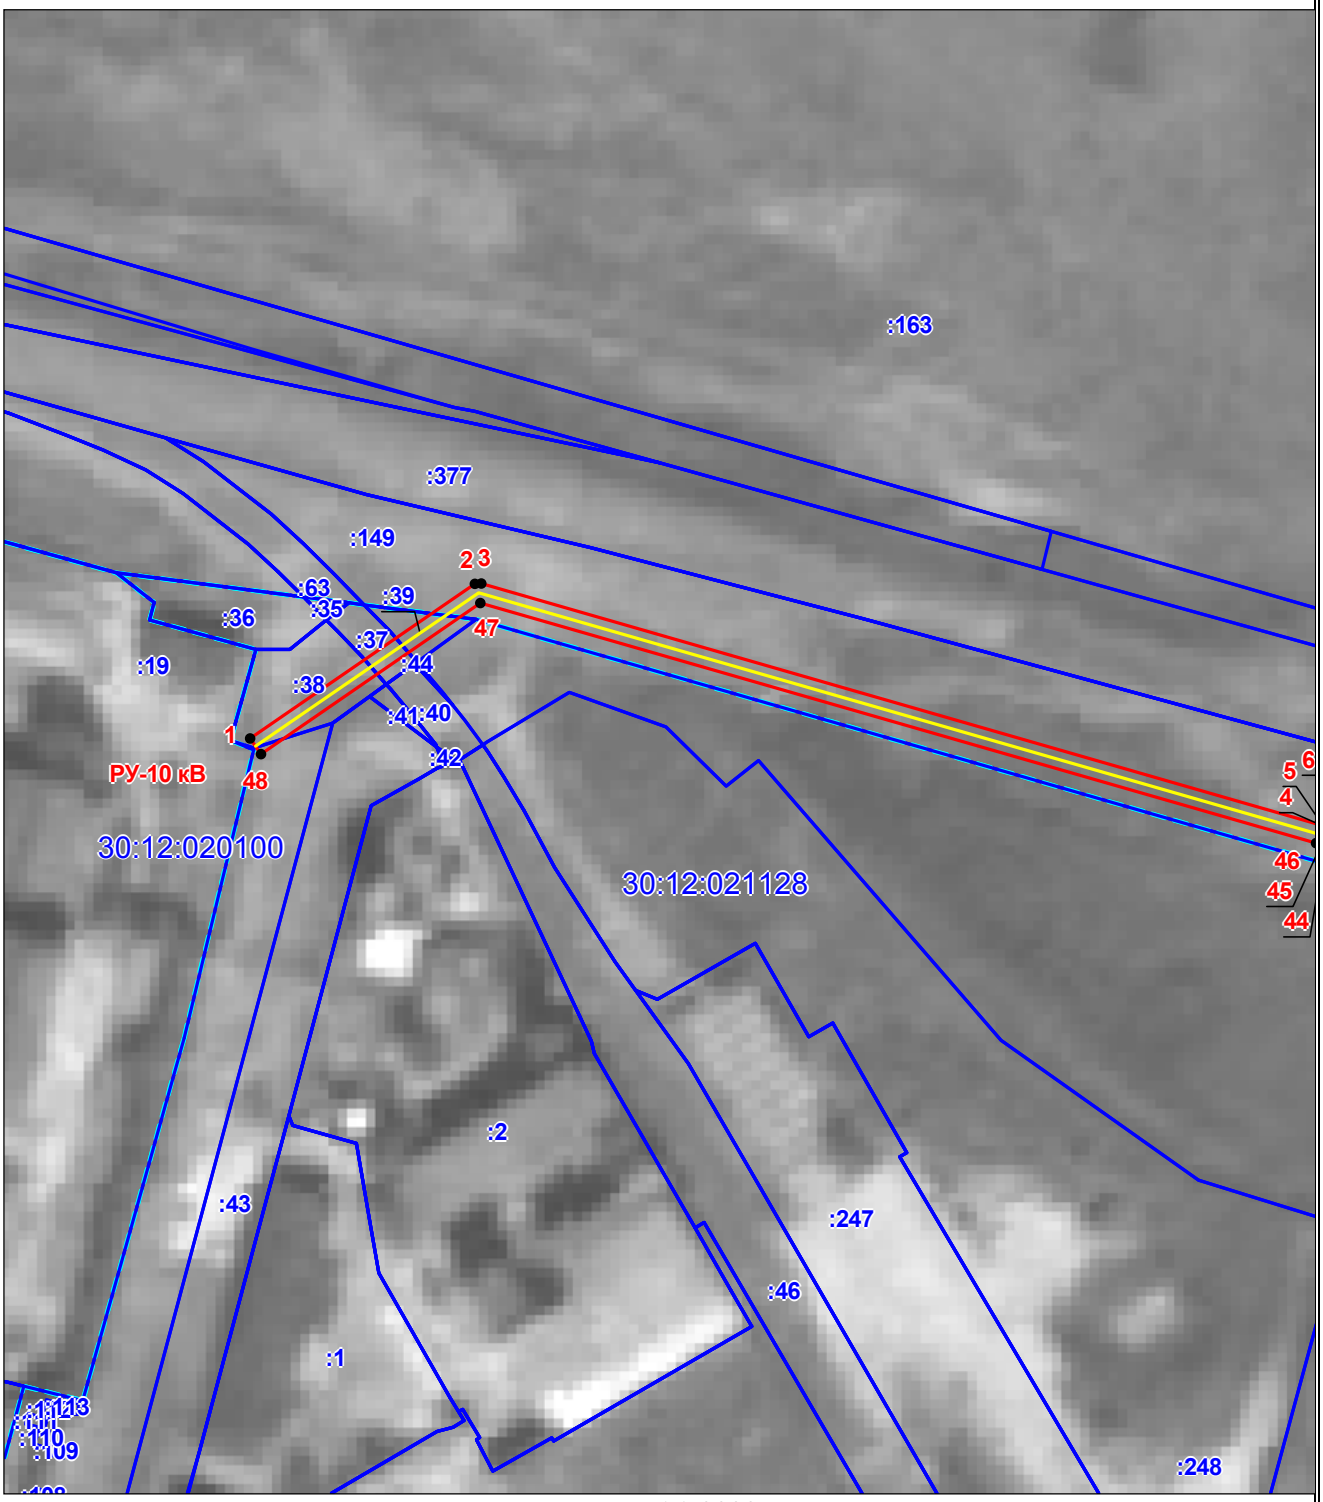

Масштаб 1:2000

Используемые условные знаки и обозначения приведены на отдельной странице в конце раздела.

ОПИСАНИЕ МЕСТОПОЛОЖЕНИЯ ГРАНИЦ

Публичный сервитут для эксплуатации объекта "ВЛ-10 кВ ф.38 ПС Кири-Кили"

(наименование объекта, местоположение границ которого описано)

План границ объекта

Выносной лист №2

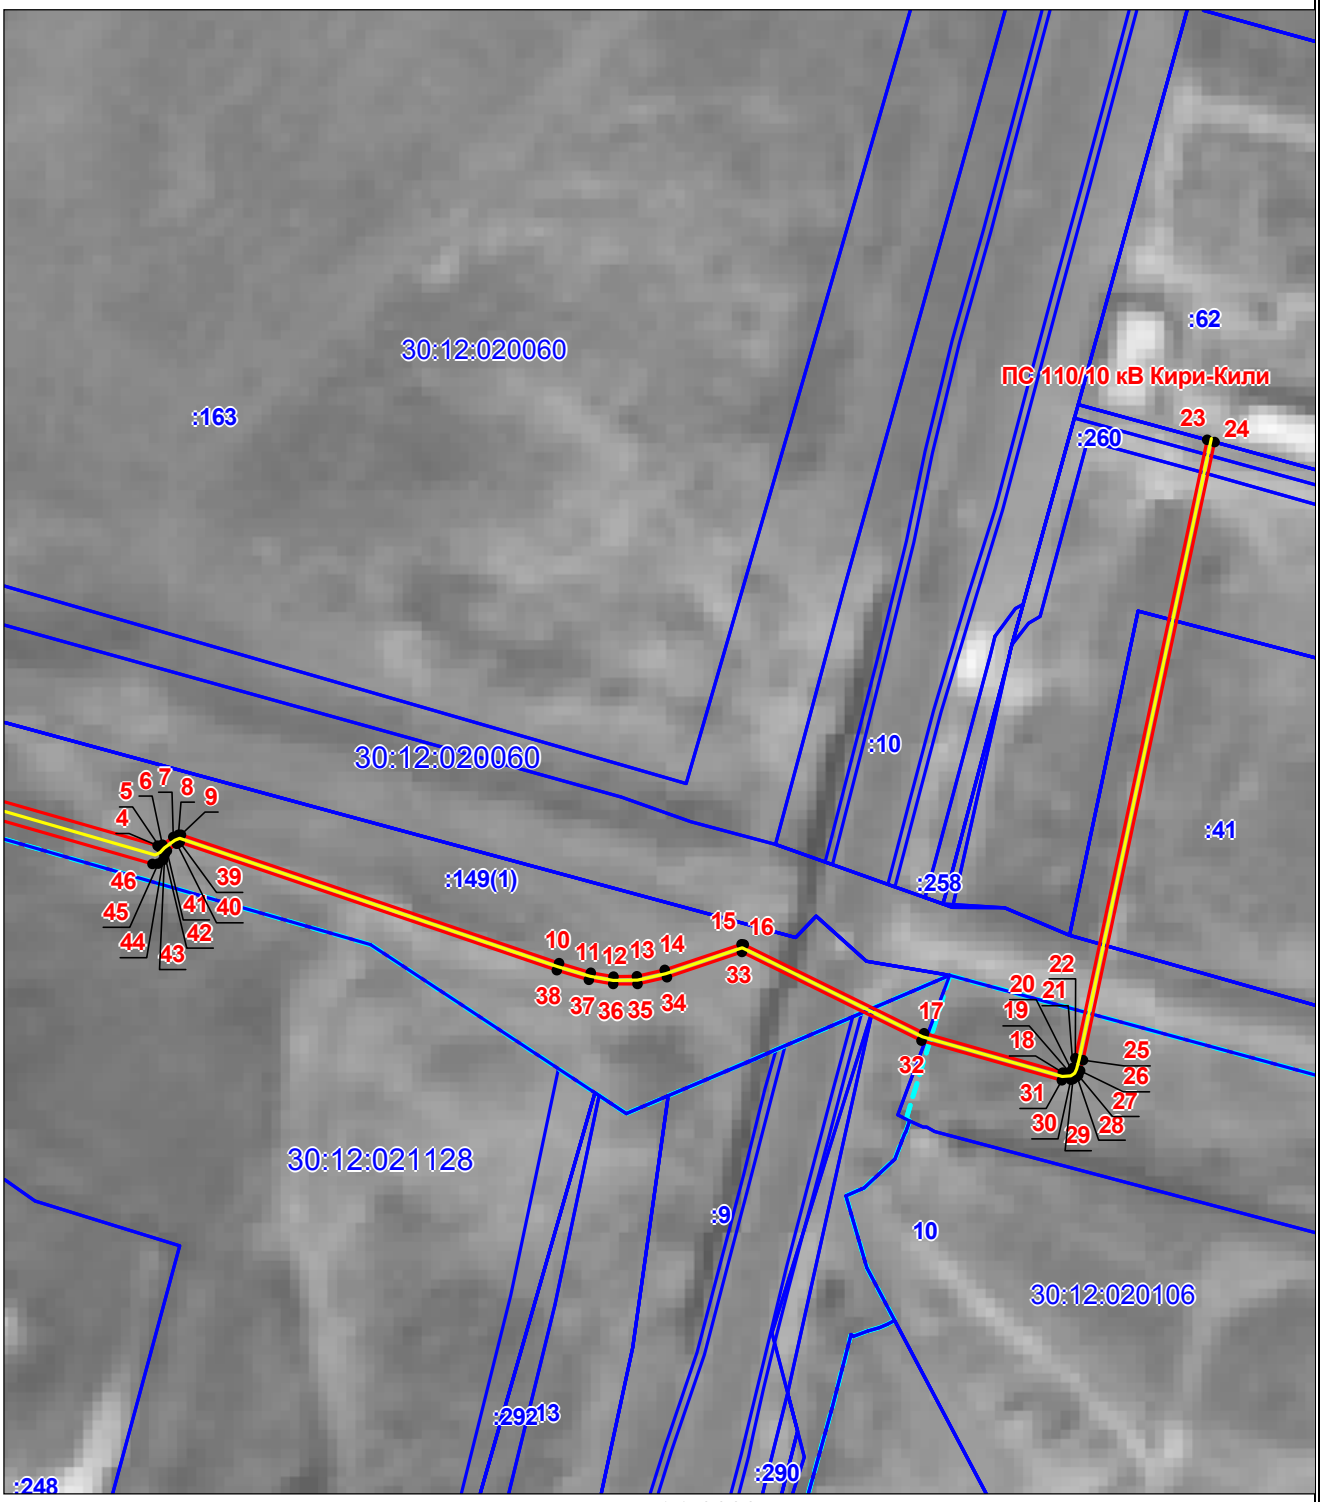

Масштаб 1:2000

Используемые условные знаки и обозначения приведены на отдельной странице в конце раздела.

ОПИСАНИЕ МЕСТОПОЛОЖЕНИЯ ГРАНИЦ

Публичный сервитут для эксплуатации объекта "ВЛ-10 кВ ф.38 ПС Кири-Кили"

(наименование объекта, местоположение границ которого описано)

План границ объекта

Используемые условные знаки и обозначения:

– граница устанавливаемого публичного сервитута,

– граница земельных участков по сведениям ЕГРН,

– границы кадастровых кварталов,

– ось линии электропередачи, границы КТП,

– установленная граница муниципального образования,

– характерная точка границ устанавливаемого публичного сервитута.

30:12:120901 – обозначение кадастровых кварталов,

:123 – обозначение земельных участков.