



Поперечный профиль улицы Грузинская сеч 1 - 1
(проектируемый)

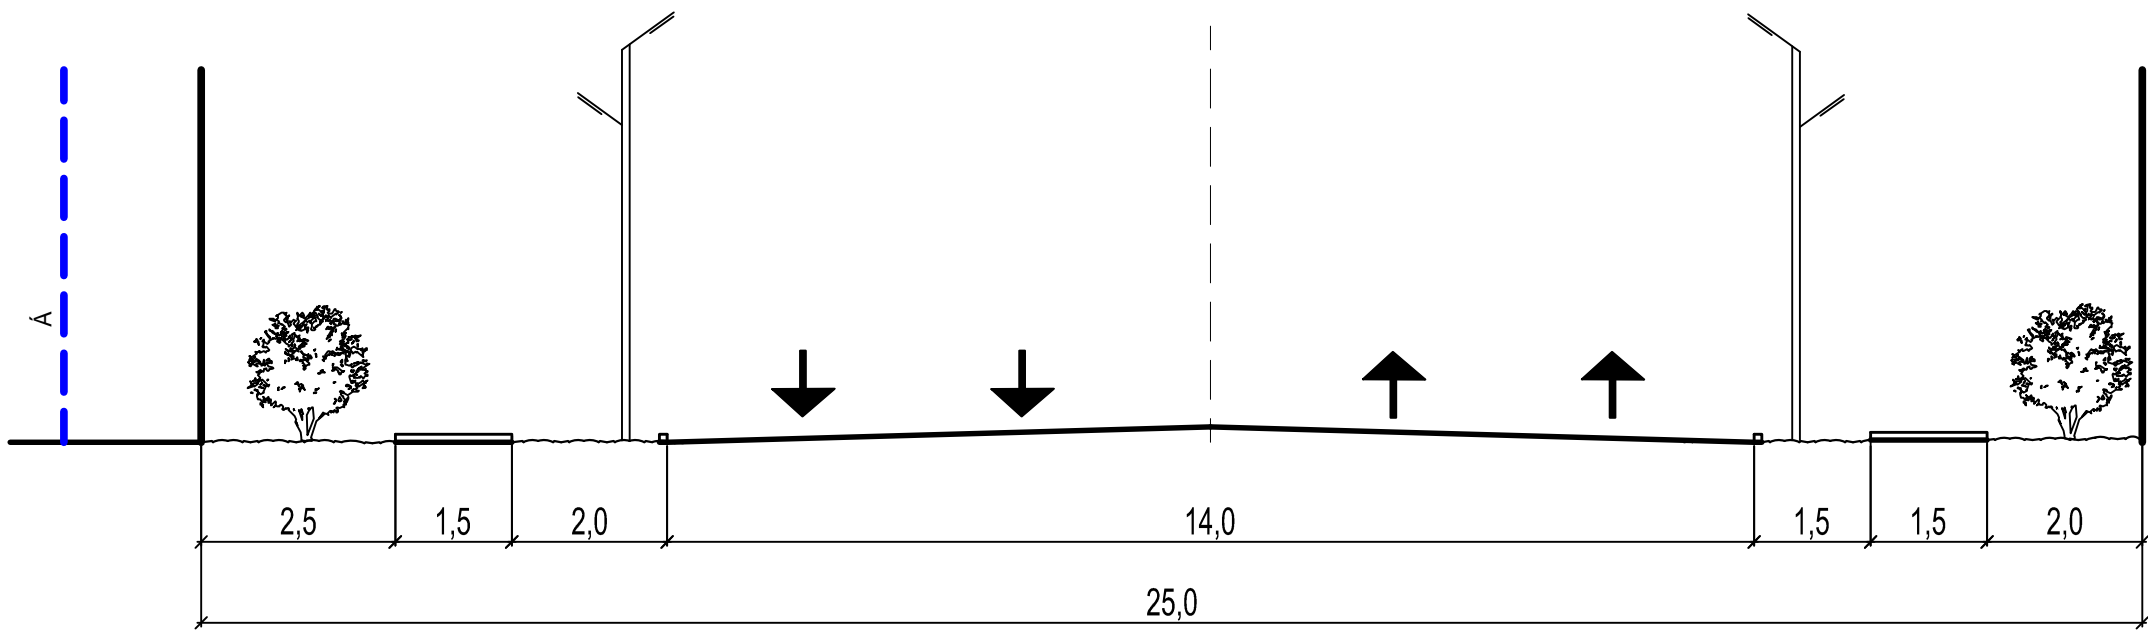

Поперечный профиль переулка Никитинский сеч 2- 2
(проектируемый)

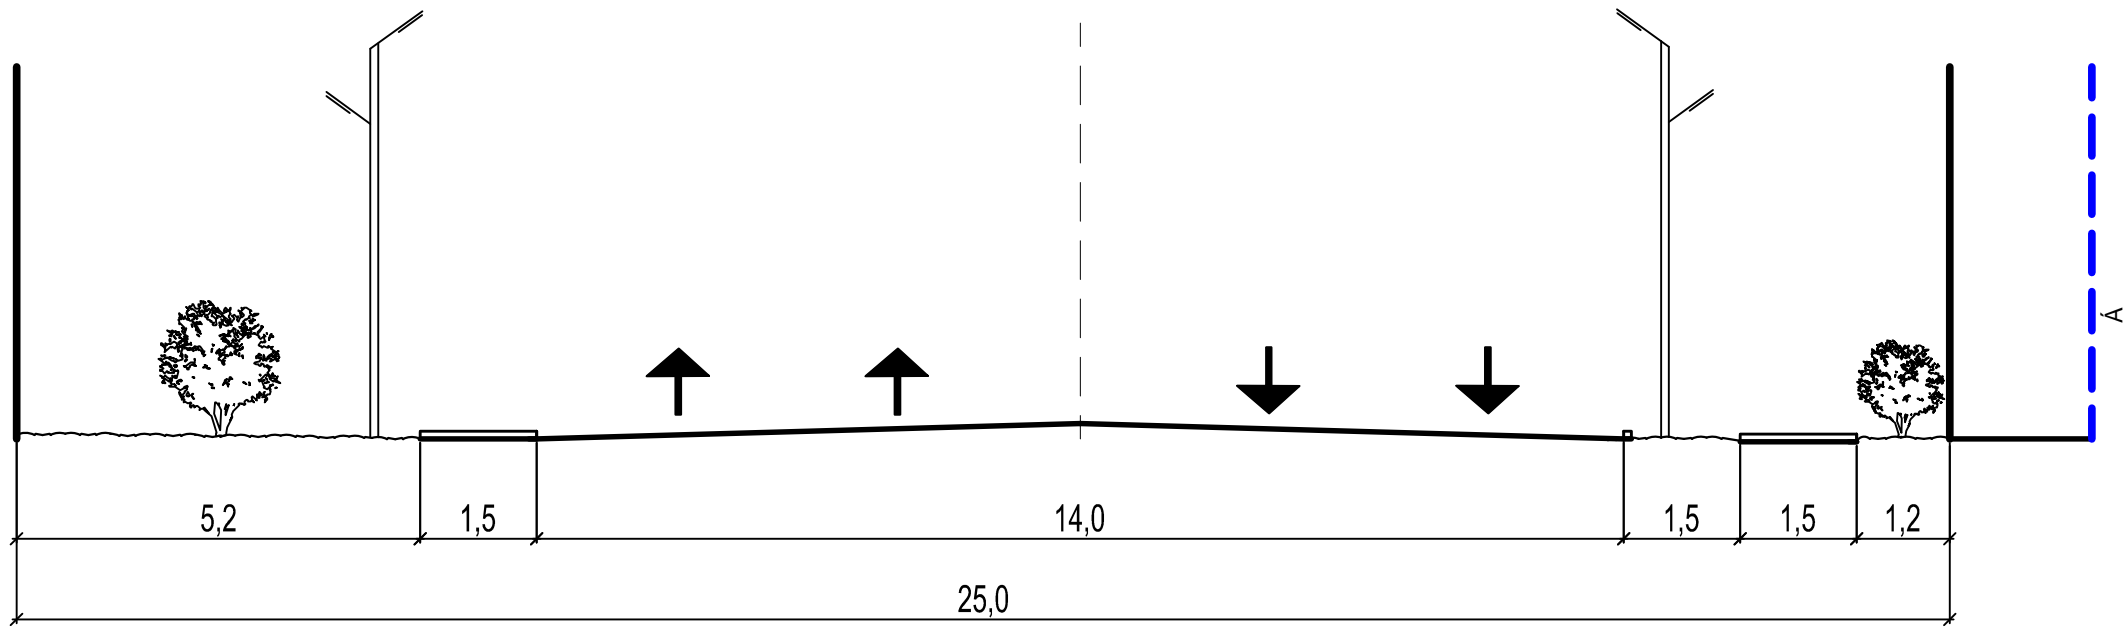

| | | | | | | | | | |
|-------------|--------|---------------|--------|-------|------|---|-----------------------|------|--------|
| | | | | | | Заказчик: Аджигитова Э.Ю. | | | |
| | | | | | | Документация по планировке территории в границах улиц Ноздрина, Грузинской, Курской, пер. Никитинского в Кировском районе г. Астрахани. | | | |
| Изм. | Колуч. | Лист | № док. | Подп. | Дата | Планировка территории ТОМ 1. Утверждаемая часть. | Стадия | Лист | Листов |
| Директор | | Уманцев И.В. | | | | | П | | |
| ГИП | | Кузьмин А.И. | | | | Поперечные профили улиц | ООО "Землеустройство" | | |
| Исполнитель | | Чалышева Л.Н. | | | | | | | |