



Поперечный профиль улицы Курская сеч 3 - 3
(проектируемый)

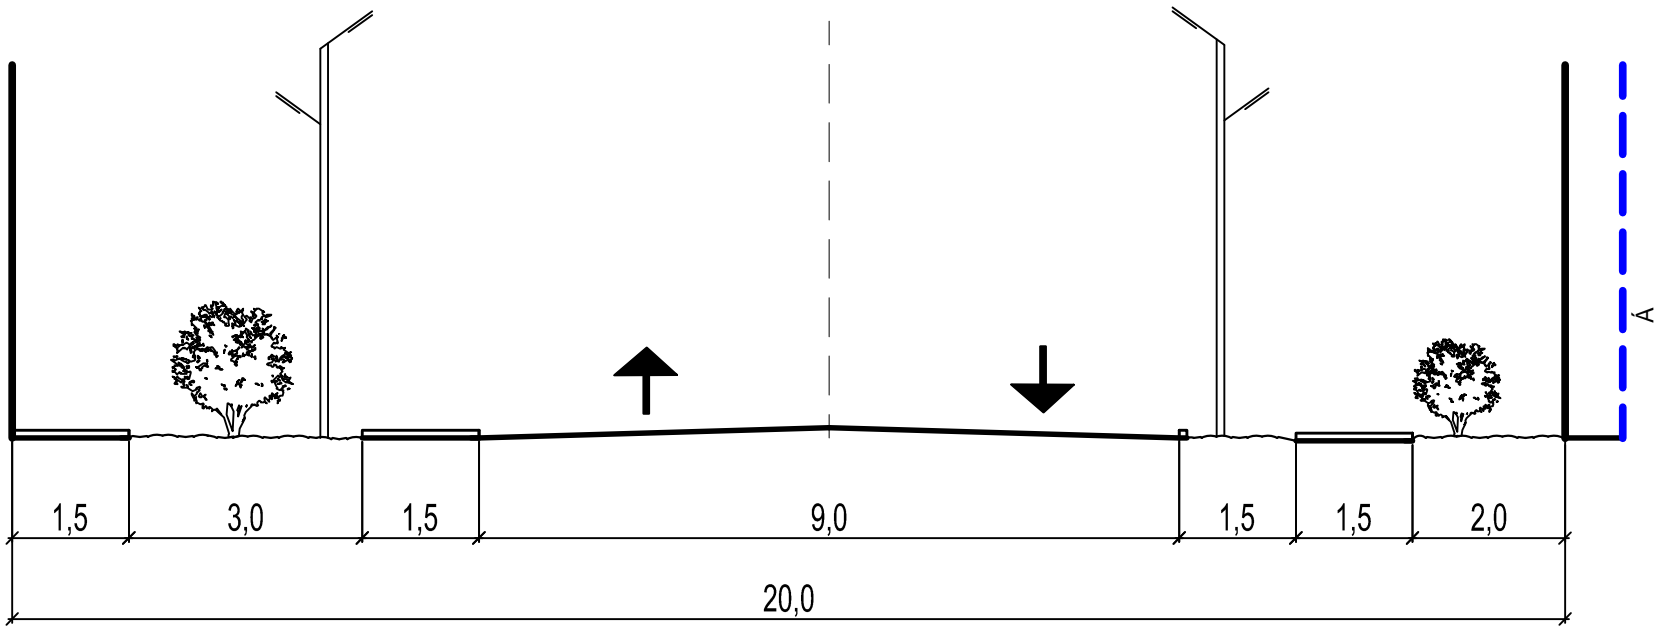

Поперечный профиль улицы Ноздрина сеч 4 - 4
(проектируемый)

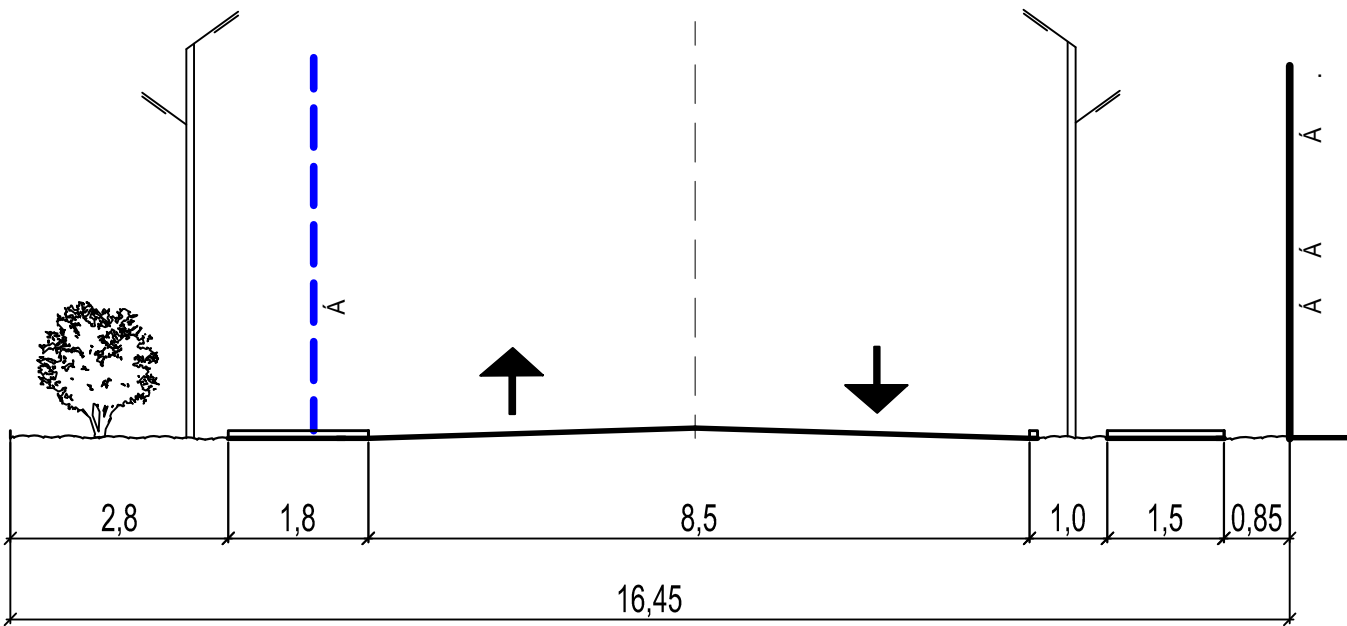

						Заказчик: Аджигитова Э.Ю.			
						Документация по планировке территории в границах улиц Ноздрина, Грузинской, Курской, пер. Никитинского в Кировском районе г. Астрахани.			
Изм.	Кол.уч.	Лист	№ док.	Подп.	Дата	Планировка территории ТОМ 1. Утверждаемая часть.	Стадия	Лист	Листов
Директор	Уманцев И.В.						П		
ГИП	Кузьмин А.И.					Поперечные профили улиц	ООО "Землеустройство"		
Исполнитель	Чалышева Л.Н.								