


Чертеж границ образуемых земельных участков, М 1:500.

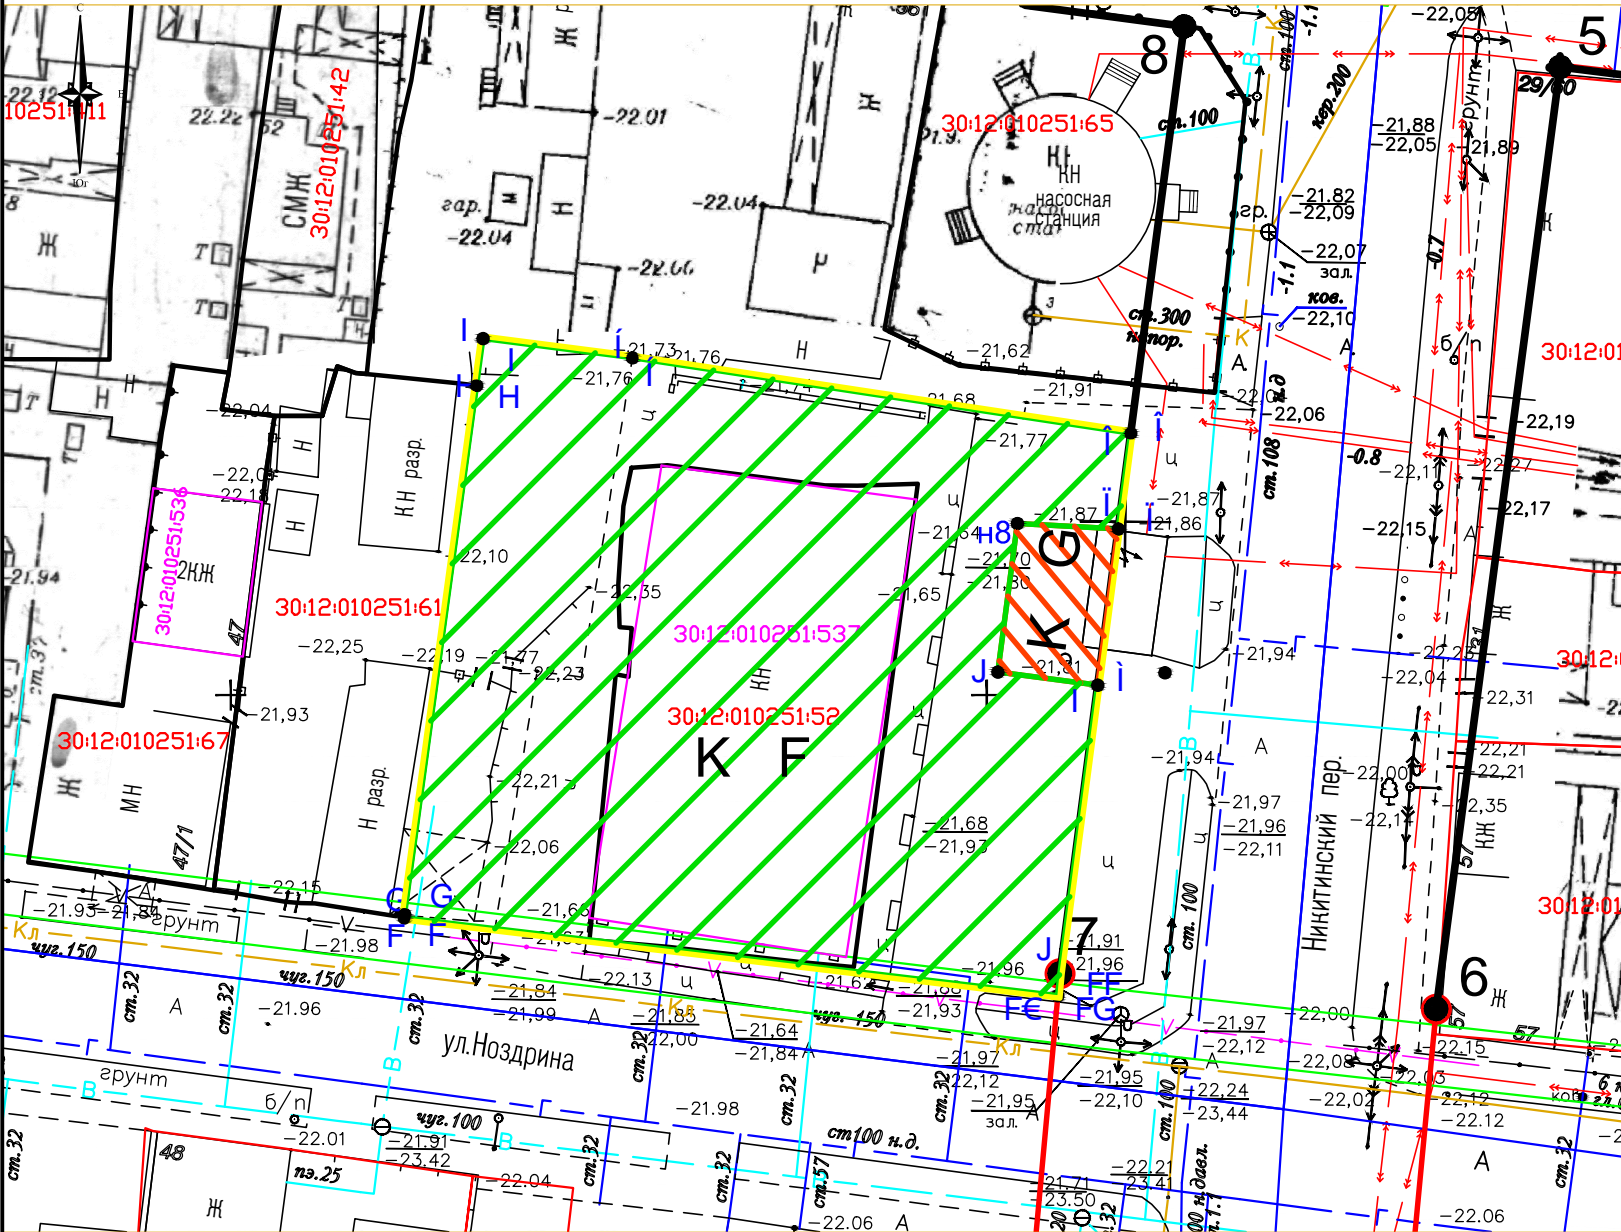

Условные обозначения

- :ЗУ 1 граница формируемого земельного участка
- :ЗУ 2 граница формируемого земельного участка
- границы разработки ПМТ
- поворотная точка границ образуемого земельного участка
- поворотная точка границ разработки проекта межевания
- граница ОКС
- граница кадастрового квартала
- границы ранее учтенных уточненных земельных участков
- проектируемые красные линии
- утвержденные красные линии
- граница ЗОУИТ
- поворотные точки проектируемых красных линий

						Заказчик: Аджигитова Э.Ю,		
						Проект планировки территории в границах улиц Ноздрина, Грузинской, Курской, пер. Никитинского в Кировском районе г. Астрахани.		
Изм.	Кол.уч.	Лист	№ док.	Подп.	Дата	Планировка территории ТОМ Э. Межевание территории.	Стадия	Лист
							П	
Директор	Уманцев И.В.							
ГИП	Кузьмин А.И.					Чертеж границ образуемых земельных участков, М 1:500.	ООО "Землеустройство"	
Исполнитель	Чалышева Л.Н.							