


Схема границ зон с особыми условиями использования территории. Схема границ территорий, подверженных риску возникновения ЧС природного и техногенного (пожар, взрыв, химическое, радиоактивное заражение, затопление, подтопление, оползень, карсты, эрозия и т.д.), М 1:500.

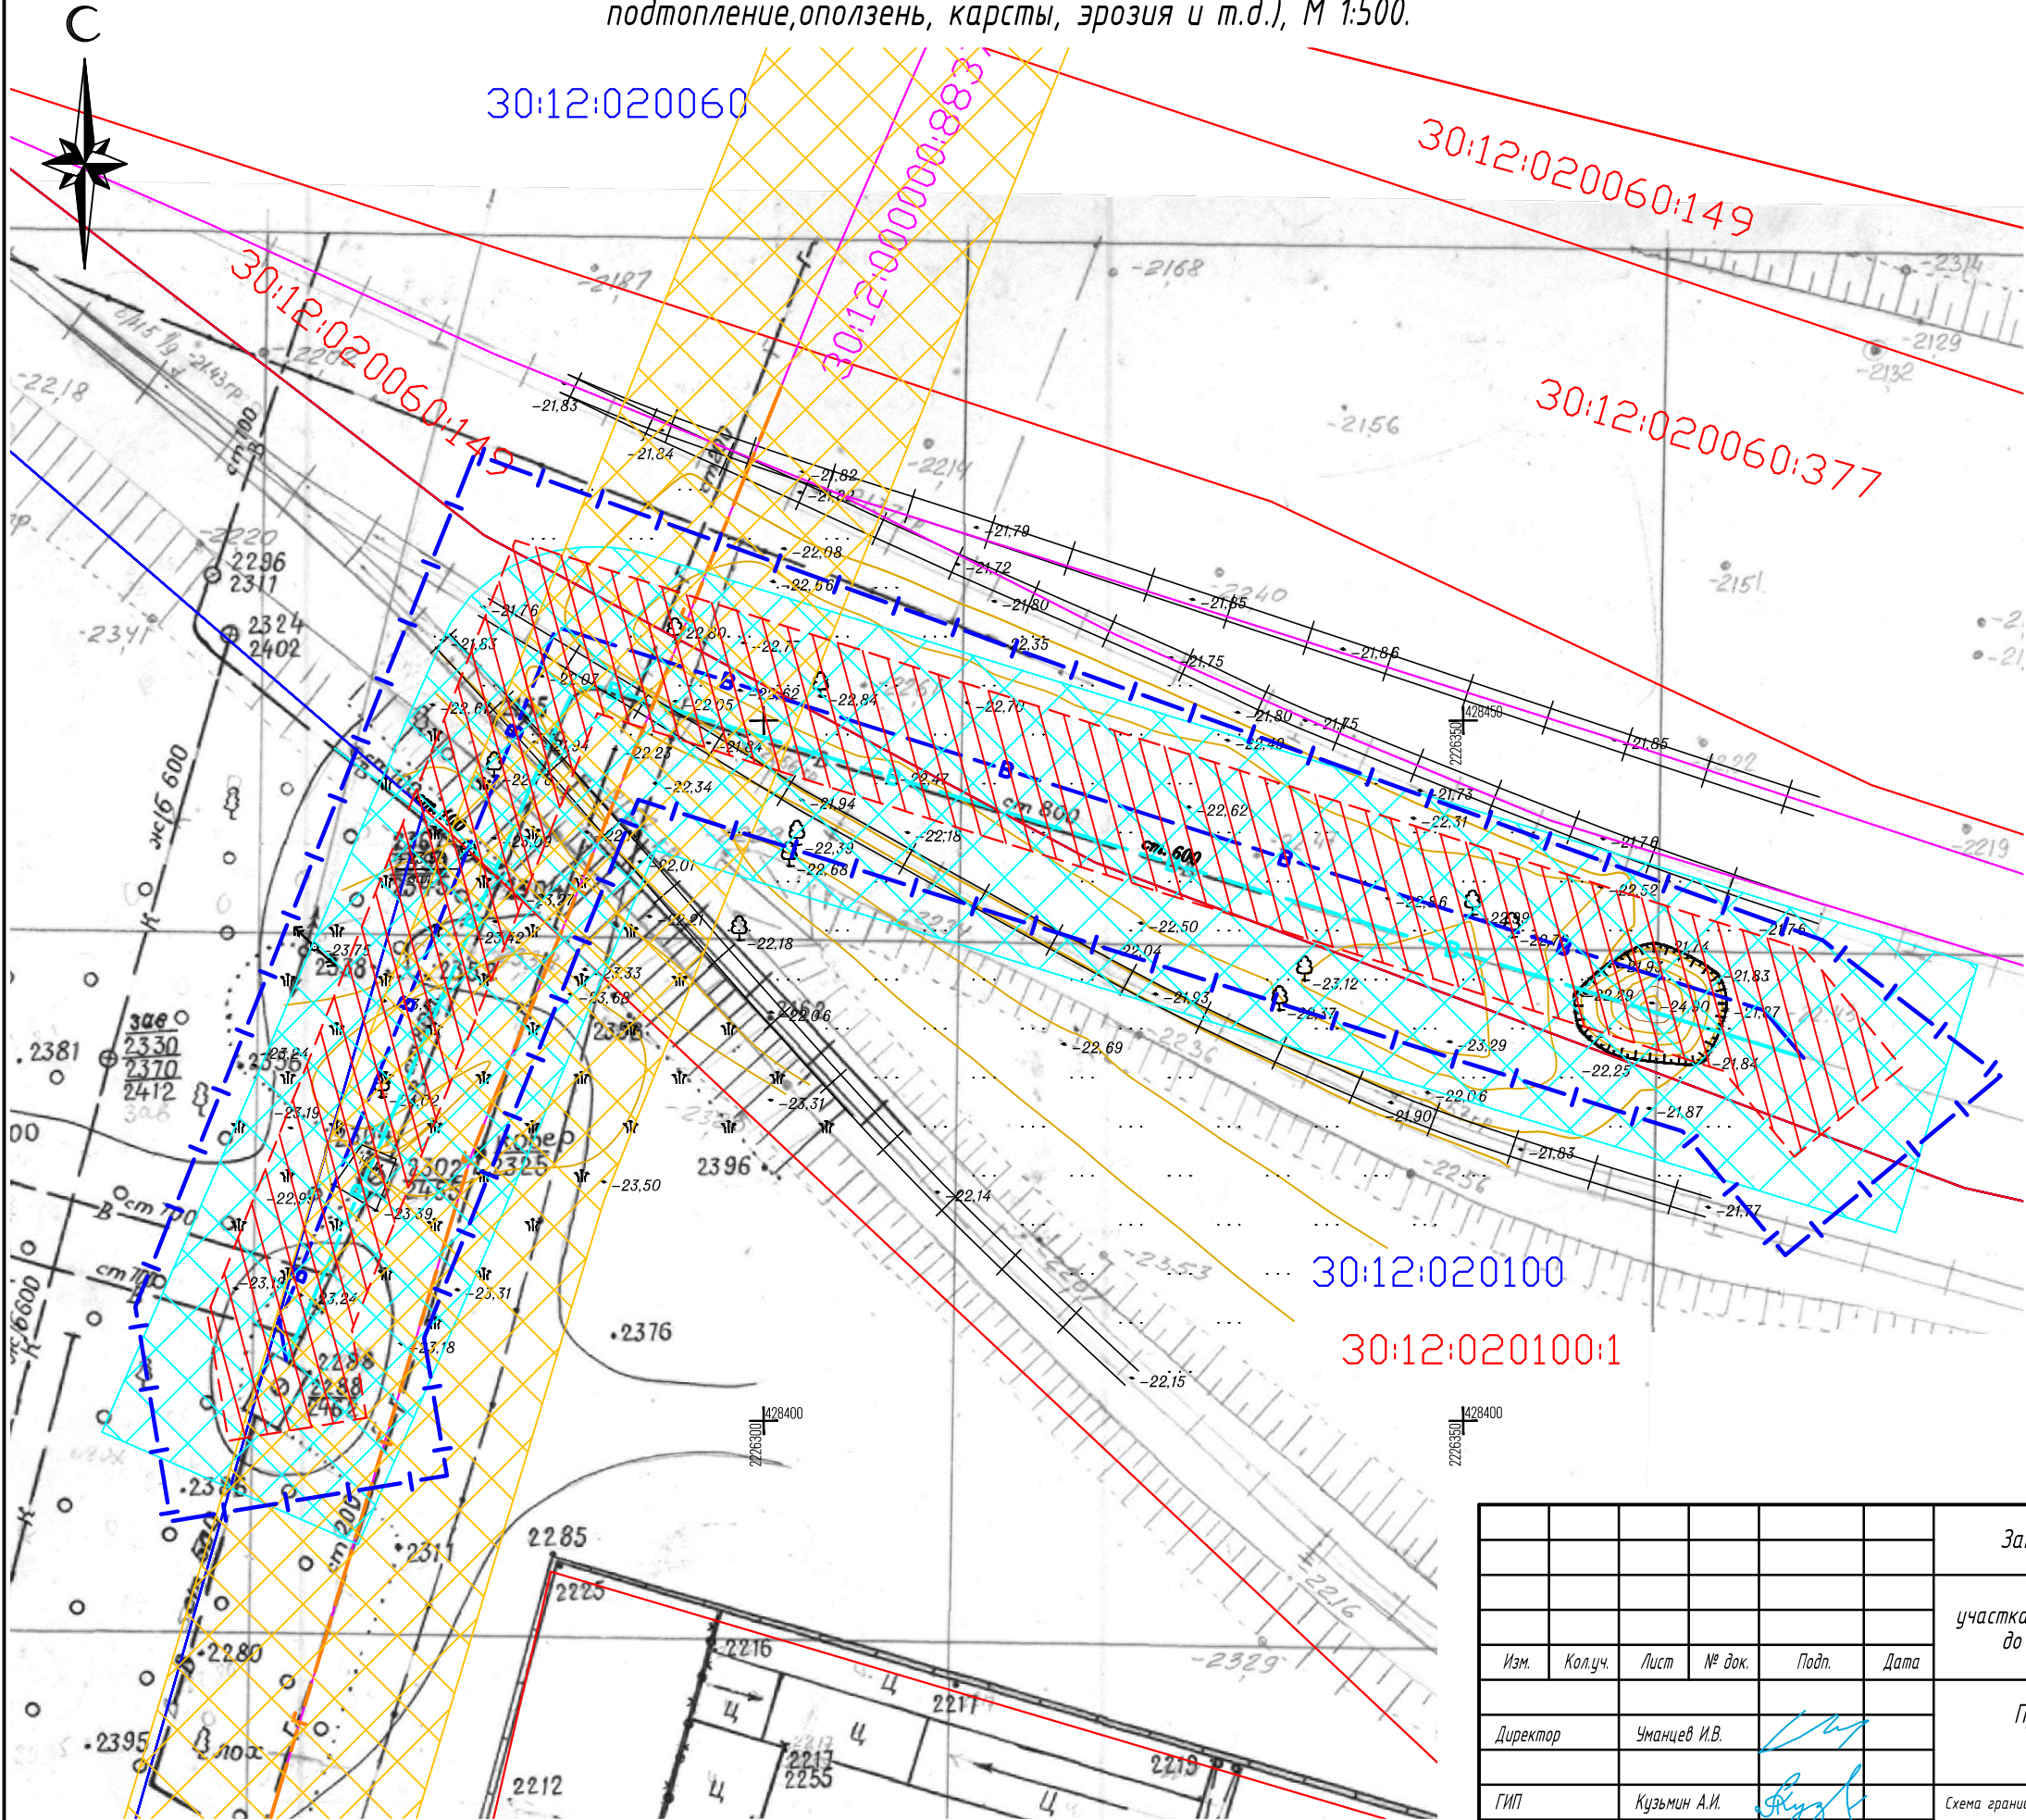

- Условные обозначения**
- Границы территории, в отношении которой осуществляется подготовка проекта планировки
 - ОКС учтенные в Едином государственном реестре недвижимости.
 - Границы существующих земельных участков, учтенных в Едином государственном реестре недвижимости.
 - Границы кадастровых кварталов
 - Границы зоны планируемого размещения линейного объекта
 - Сеть водопровода проектируемая
 - Сеть газопровода существующая
 - Сеть водопровода существующая
 - Границы охр. зоны сущ. газопровода высокого давления
 - Границы охр. зоны сущ. водопровода
 - Границы охр. зоны проектир. водопровода

Границы территорий, подверженных риску возникновения ЧС техногенного характера :

Водопровод

Заказчик: МУП г. Астрахани "Астрводоканал"					
Проект планировки территории по объекту: "Реконструкция участка водопроводной сети DN-600 мм от распределительной камеры по ул. Валуевской до ул. Энергетический 7-й проезд (Многоэтажная жилая застройка в районе ул. Бульварной Ленинского района г. Астрахани).					
Изм.	Кол.уч.	Лист	№ док.	Подп.	Дата
Директор	Уманцев И.В.				
ГИП	Кузьмин А.И.				
Исполнитель	Чалышева Л.Н.				
Проект планировки территории. Графическая часть.				Стадия	Лист
				П	Листов
000 "Землеустройство"					