


Чертеж границ зон планируемого размещения линейного объекта, М 1:500.

30:12:020060

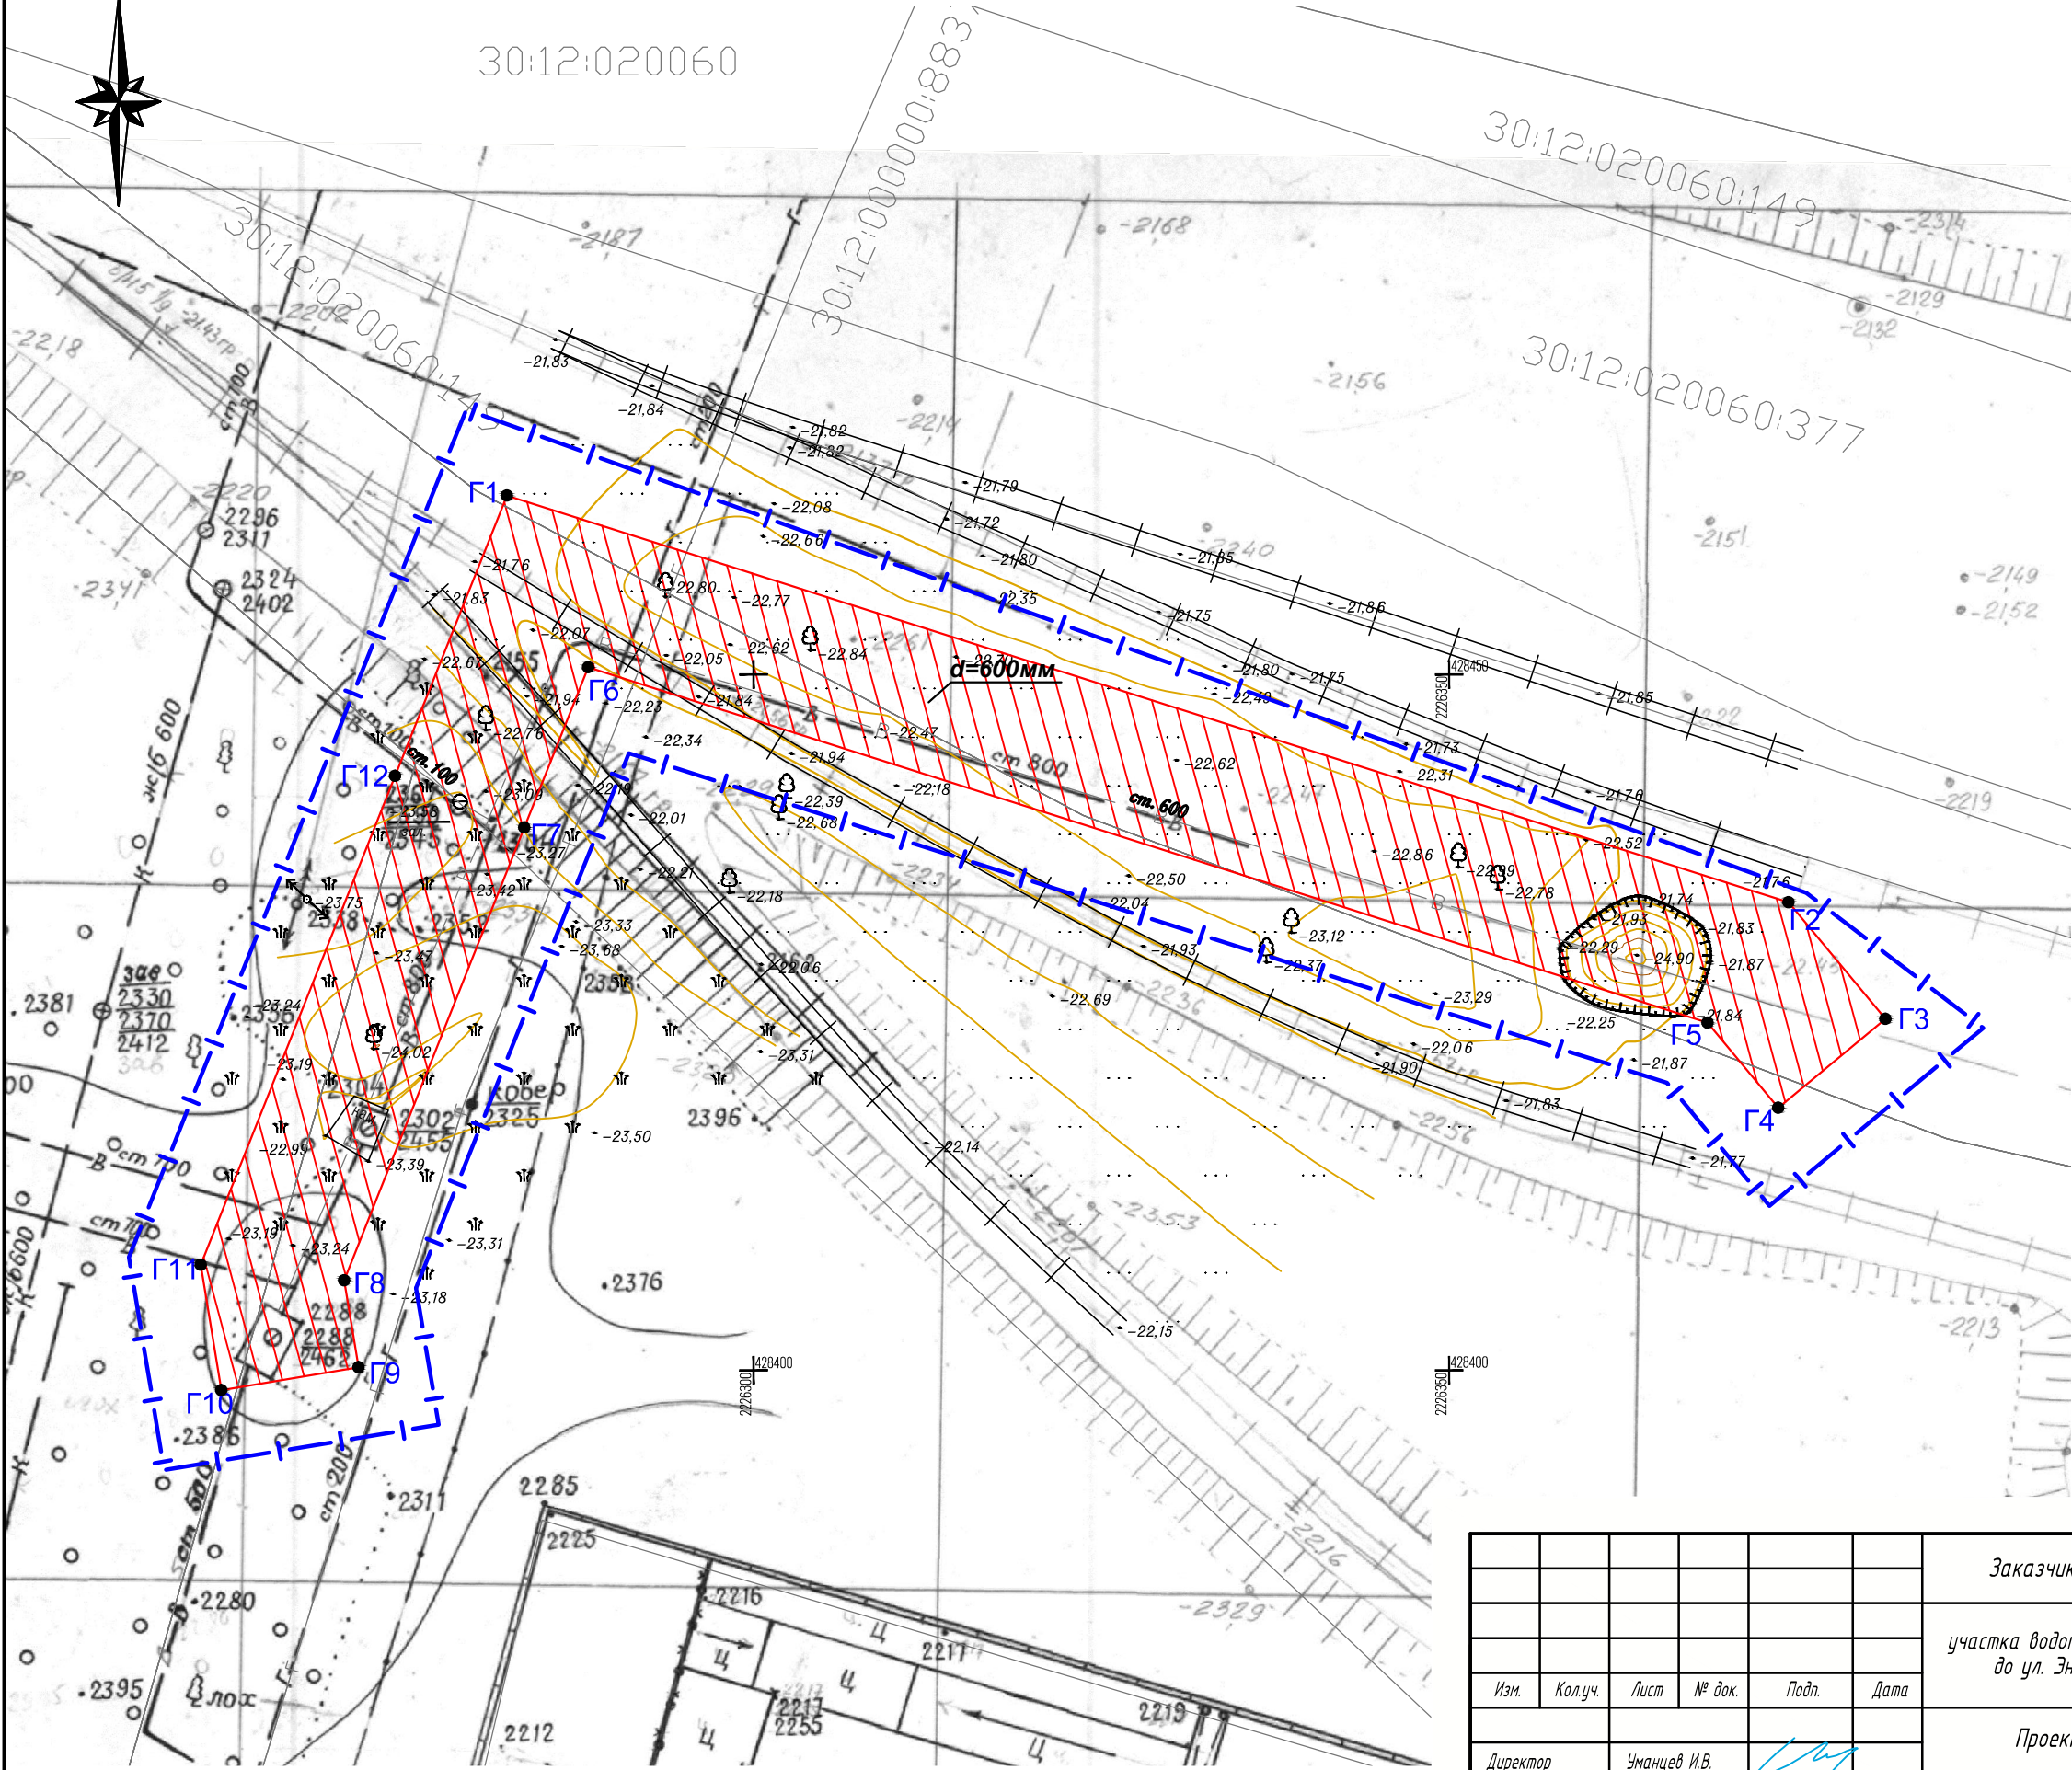

Условные обозначения

- Границы территории, в отношении которой осуществляется подготовка проекта планировки
- Границы зоны планируемого размещения линейного объекта
- Номер характерной точки границы зоны планируемого размещения линейного объекта

						Заказчик: МУП г. Астрахани "Астрводоканал"			
						Проект планировки территории по объекту: "Реконструкция участка водопроводной сети DN-600 мм от распределительной камеры по ул. Валуцкой до ул. Энергетический 7-й проезд (Многоэтажная жилая застройка в районе ул. Бульварной Ленинского района г. Астрахани).			
Изм.	Кол.уч.	Лист	№ док.	Подп.	Дата	Проект планировки территории. Графическая часть.	Стадия	Лист	Листов
Директор	Уманцев И.В.						П		
ГИП	Кузьмин А.И.					Чертеж границ зон планируемого размещения линейного объекта, М 1:500.	ООО "Землеустройство"		
Исполнитель	Чалышева Л.Н.								