

АДМИНИСТРАЦИЯ МУНИЦИПАЛЬНОГО ОБРАЗОВАНИЯ
«ГОРОД АСТРАХАНЬ»

РАСПОРЯЖЕНИЕ

02 декабря 2024 года

№ 2177-р

О вводе в эксплуатацию
выделенных полос
для движения маршрутных
транспортных средств
г. Астрахани

В соответствии с Федеральными законами от 06.10.2003 № 131-ФЗ «Об общих принципах организации местного самоуправления в Российской Федерации», от 08.11.2007 № 257-ФЗ «Об автомобильных дорогах и о дорожной деятельности в Российской Федерации и о внесении изменений в отдельные законодательные акты Российской Федерации», от 10.12.1995 № 196-ФЗ «О безопасности дорожного движения», Законом Астраханской области от 19.12.2013 № 79/2013-03 «О случаях установления временных ограничения или прекращения движения транспортных средств по автомобильным дорогам регионального или межмуниципального, местного значения в границах населенных пунктов», постановлением Правительства Астраханской области от 05.06.2023 № 302-П «О Порядке осуществления временных ограничения или прекращения движения транспортных средств по автомобильным дорогам регионального или межмуниципального, местного значения в Астраханской области», Уставом муниципального образования «Городской округ город Астрахань», в рамках проводимой транспортной реформы необходимо:

1. Ввести в эксплуатацию выделенные полосы для движения маршрутных транспортных средств с 00:00 03.12.2024 на следующих участках улично-дорожной сети г. Астрахани:

- по ул. Победы от ул. Анри Барбюса до ул. Свердлова,
- по ул. Анри Барбюса от ул. Савушкина до ул. Академика Королева,
- по ул. Савушкина от ул. Латышева до ул. Академика Королева,
- по ул. Бабаевского от ул. Жилая до ул. Автозаправочная,
- по ул. Богдана Хмельницкого от ул. Боевая до ул. 1-ая Контрольная в оба направления,
- по ул. Яблочкова от ул. Авиационная до ул. Анри Барбюса,

✻

115887

-по ул. Яблочкова от АЗС Полиизол до ул. Авиационная в направлении к ул. Авиационная,

-по ул. Соликамская от ул. Березовая до ул. Староверова.

2. Утвердить прилагаемые схемы расположения технических средств организации дорожного движения на время введения в эксплуатацию выделенных полос для движения маршрутных транспортных средств с №1 по №38.


3. Управлению дорожного хозяйства и транспорта администрации муниципального образования «Городской округ город Астрахань» в течение семи дней со дня принятия настоящего распоряжения администрации муниципального образования «Городской округ город Астрахань» направить его в адрес УГИБДД УМВД России по Астраханской области.

4. Управлению дорожного хозяйства и транспорта муниципального образования «Городской округ город Астрахань» установить соответствующие технические средства организации дорожного движения с момента размещения настоящего распоряжения администрации муниципального образования «Городской округ город Астрахань» на официальном сайте администрации муниципального образования «Городской округ город Астрахань».

5. Управлению информационной политики администрации муниципального образования «Городской округ город Астрахань» разместить настоящее распоряжение администрации муниципального образования «Городской округ город Астрахань» на официальном сайте администрации муниципального образования «Городской округ город Астрахань» и проинформировать население о принятом распоряжении администрации муниципального образования «Городской округ город Астрахань» в средствах массовой информации.

6. Контроль за исполнением настоящего распоряжения администрации муниципального образования «Городской округ город Астрахань» возложить на заместителя главы муниципального образования «Городской округ город Астрахань» - начальника управления дорожного хозяйства и транспорта администрации муниципального образования «Городской округ город Астрахань».

Глава муниципального образования
«Городской округ город Астрахань»

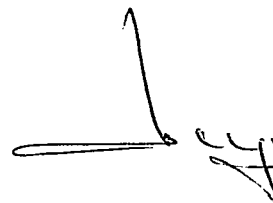 И.А. Редкин

Заместитель главы муниципального образования "Городской округ город Астрахань" - начальник управления дорожного хозяйства и транспорта администрации муниципального образования "Городской округ город Астрахань"

А.В. Кознов


Врио начальника
ОГИБДД УМВД России
по г. Астрахани

Ю.В. Крицков

Утверждена распоряжением администрации муниципального образования "Городской округ город Астрахань"

от 02.12.2024 № 2177-р

Схема расположения технических средств организации дорожного движения на время введения в эксплуатацию выделенных полос для движения маршрутных транспортных средств №1

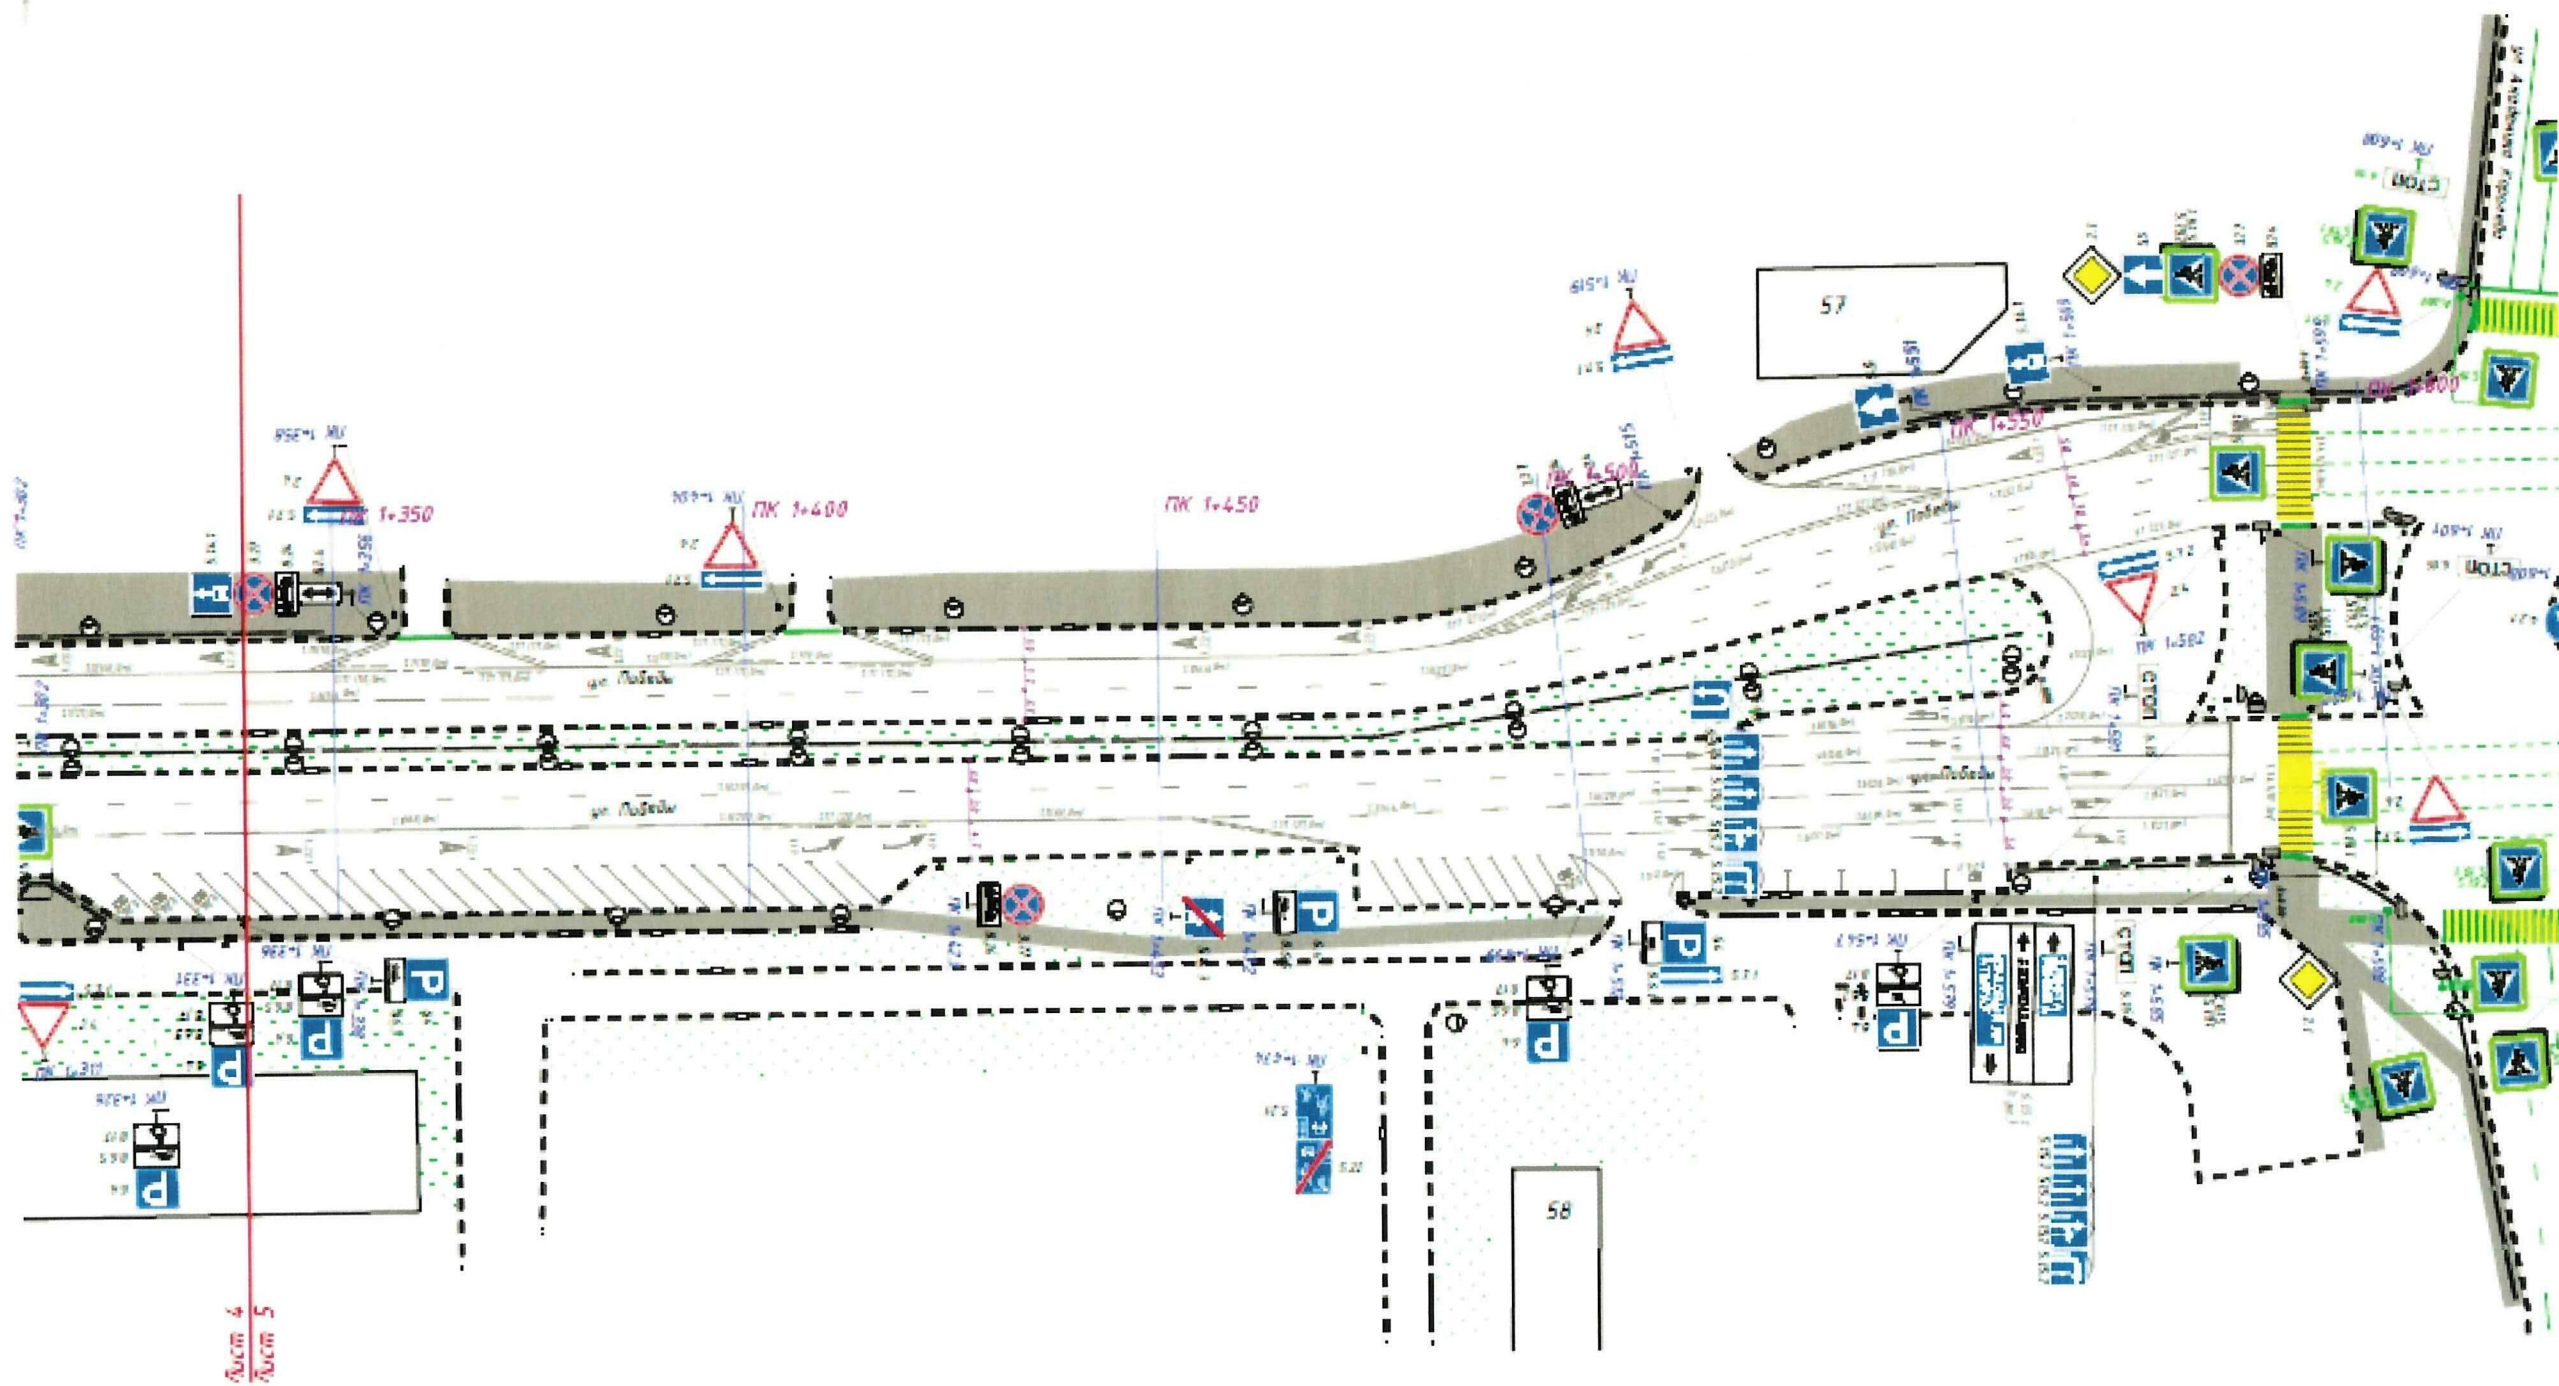

Заместитель главы муниципального образования "Городской округ город Астрахань" - начальник управления дорожного хозяйства и транспорта администрации муниципального образования "Городской округ город Астрахань"

А.В. Кознов


Врио начальника
ОГИБДД УМВД России
по г. Астрахани

Ю.В. Крицков

Утверждена распоряжением администрации муниципального образования "Городской округ город Астрахань"

от 02.12.2024 № 2147р

Схема расположения технических средств организации дорожного движения на время введения в эксплуатацию выделенных полос для движения маршрутных транспортных средств №2

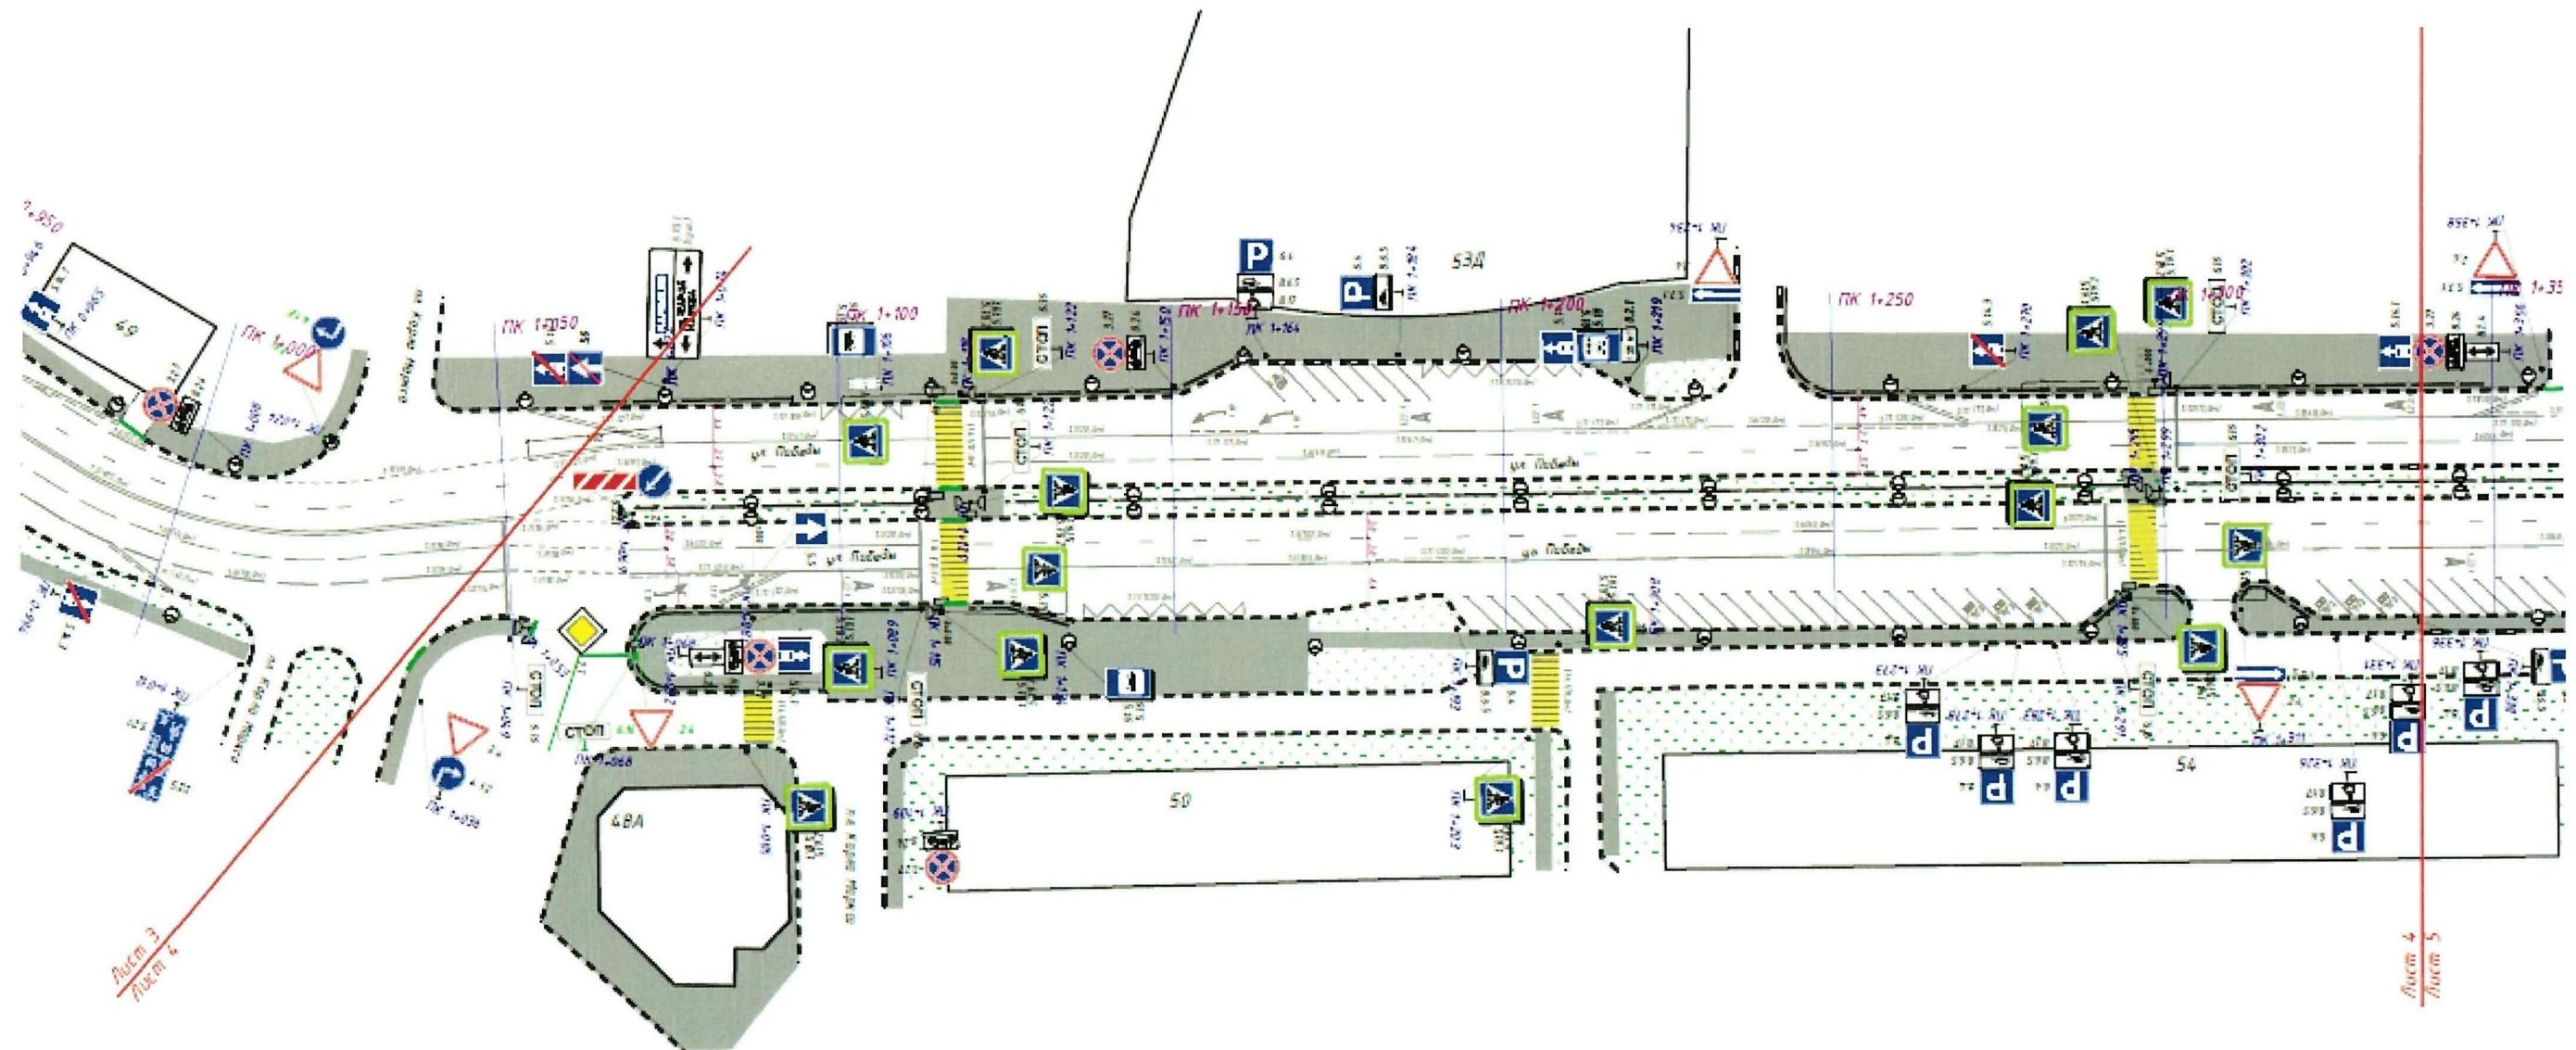

Заместитель главы муниципального образования "Городской округ город Астрахань" - начальник управления дорожного хозяйства и транспорта администрации муниципального образования "Городской округ город Астрахань"

А.В. Кознов


Врио начальника
ОГИБДД УМВД России
по г. Астрахани

Ю.В. Крицков

Утверждена распоряжением администрации муниципального образования "Городской округ город Астрахань"

от 12.12.2014 № 2177-р

Схема расположения технических средств организации дорожного движения на время введения в эксплуатацию выделенных полос для движения маршрутных транспортных средств №3

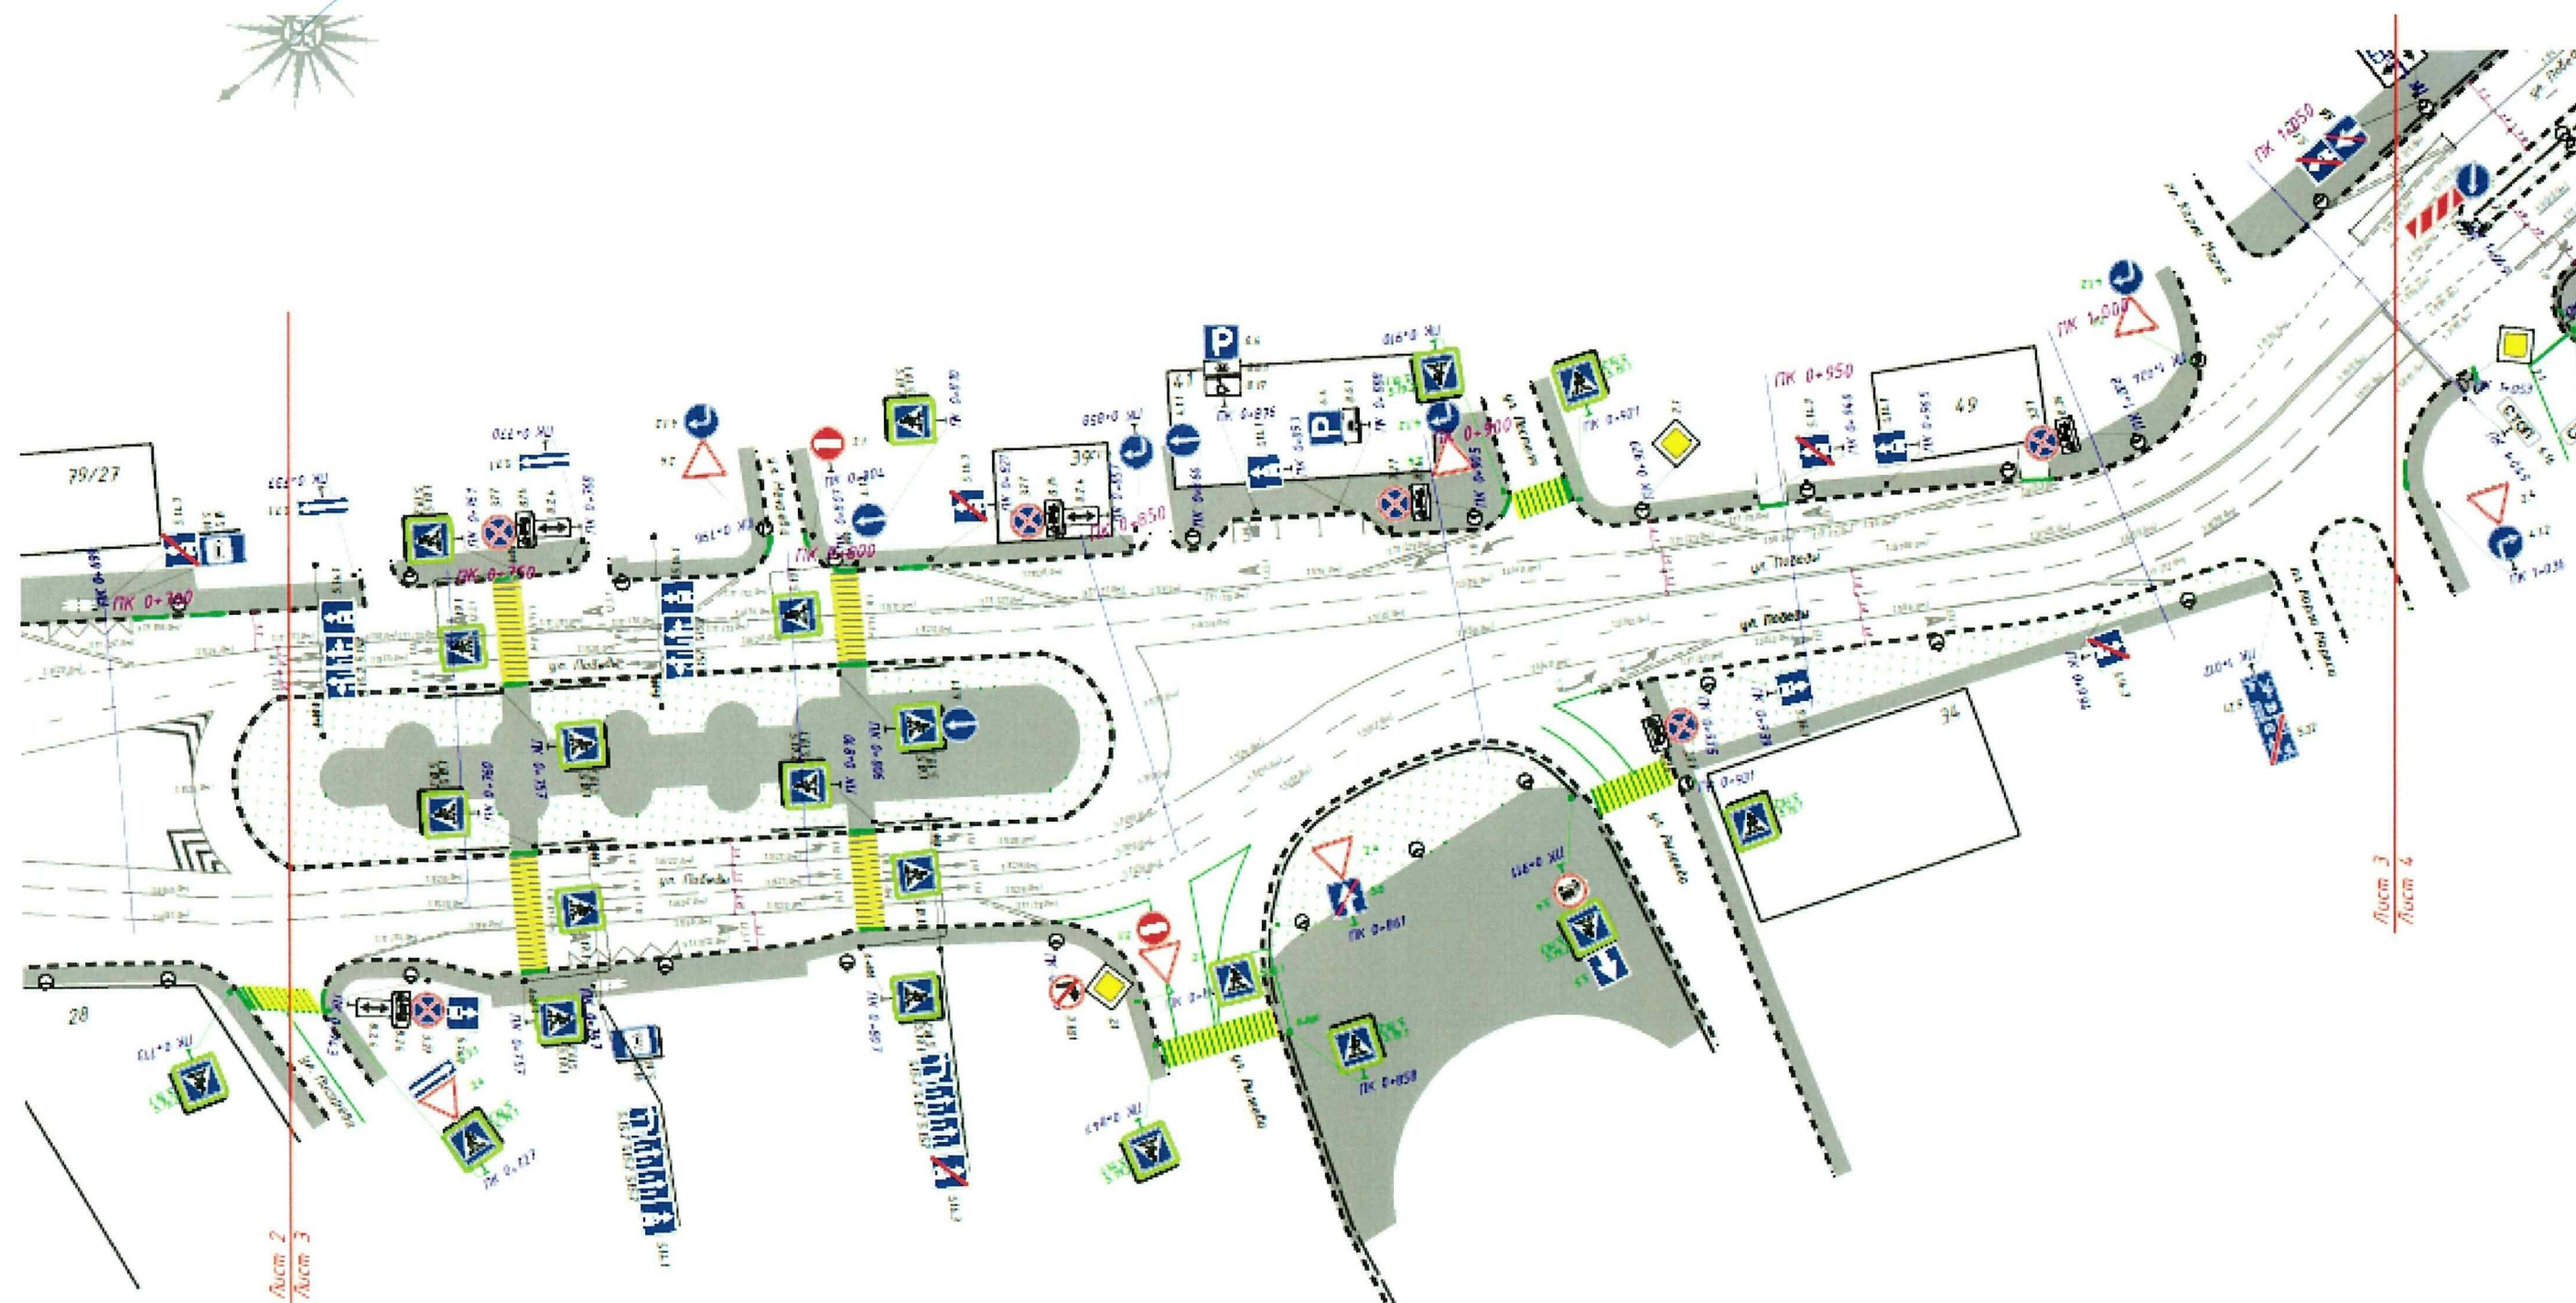

Заместитель главы муниципального образования "Городской округ город Астрахань" - начальник управления дорожного хозяйства и транспорта администрации муниципального образования "Городской округ город Астрахань"

А.В. Кознов


Врио начальника
ОГИБДД УМВД России
по г. Астрахани

Ю.В. Крицков

Утверждена распоряжением администрации муниципального образования "Городской округ город Астрахань"

от 02.12.2024 № 2177-р

Схема расположения технических средств организации дорожного движения на время введения в эксплуатацию выделенных полос для движения маршрутных транспортных средств №4

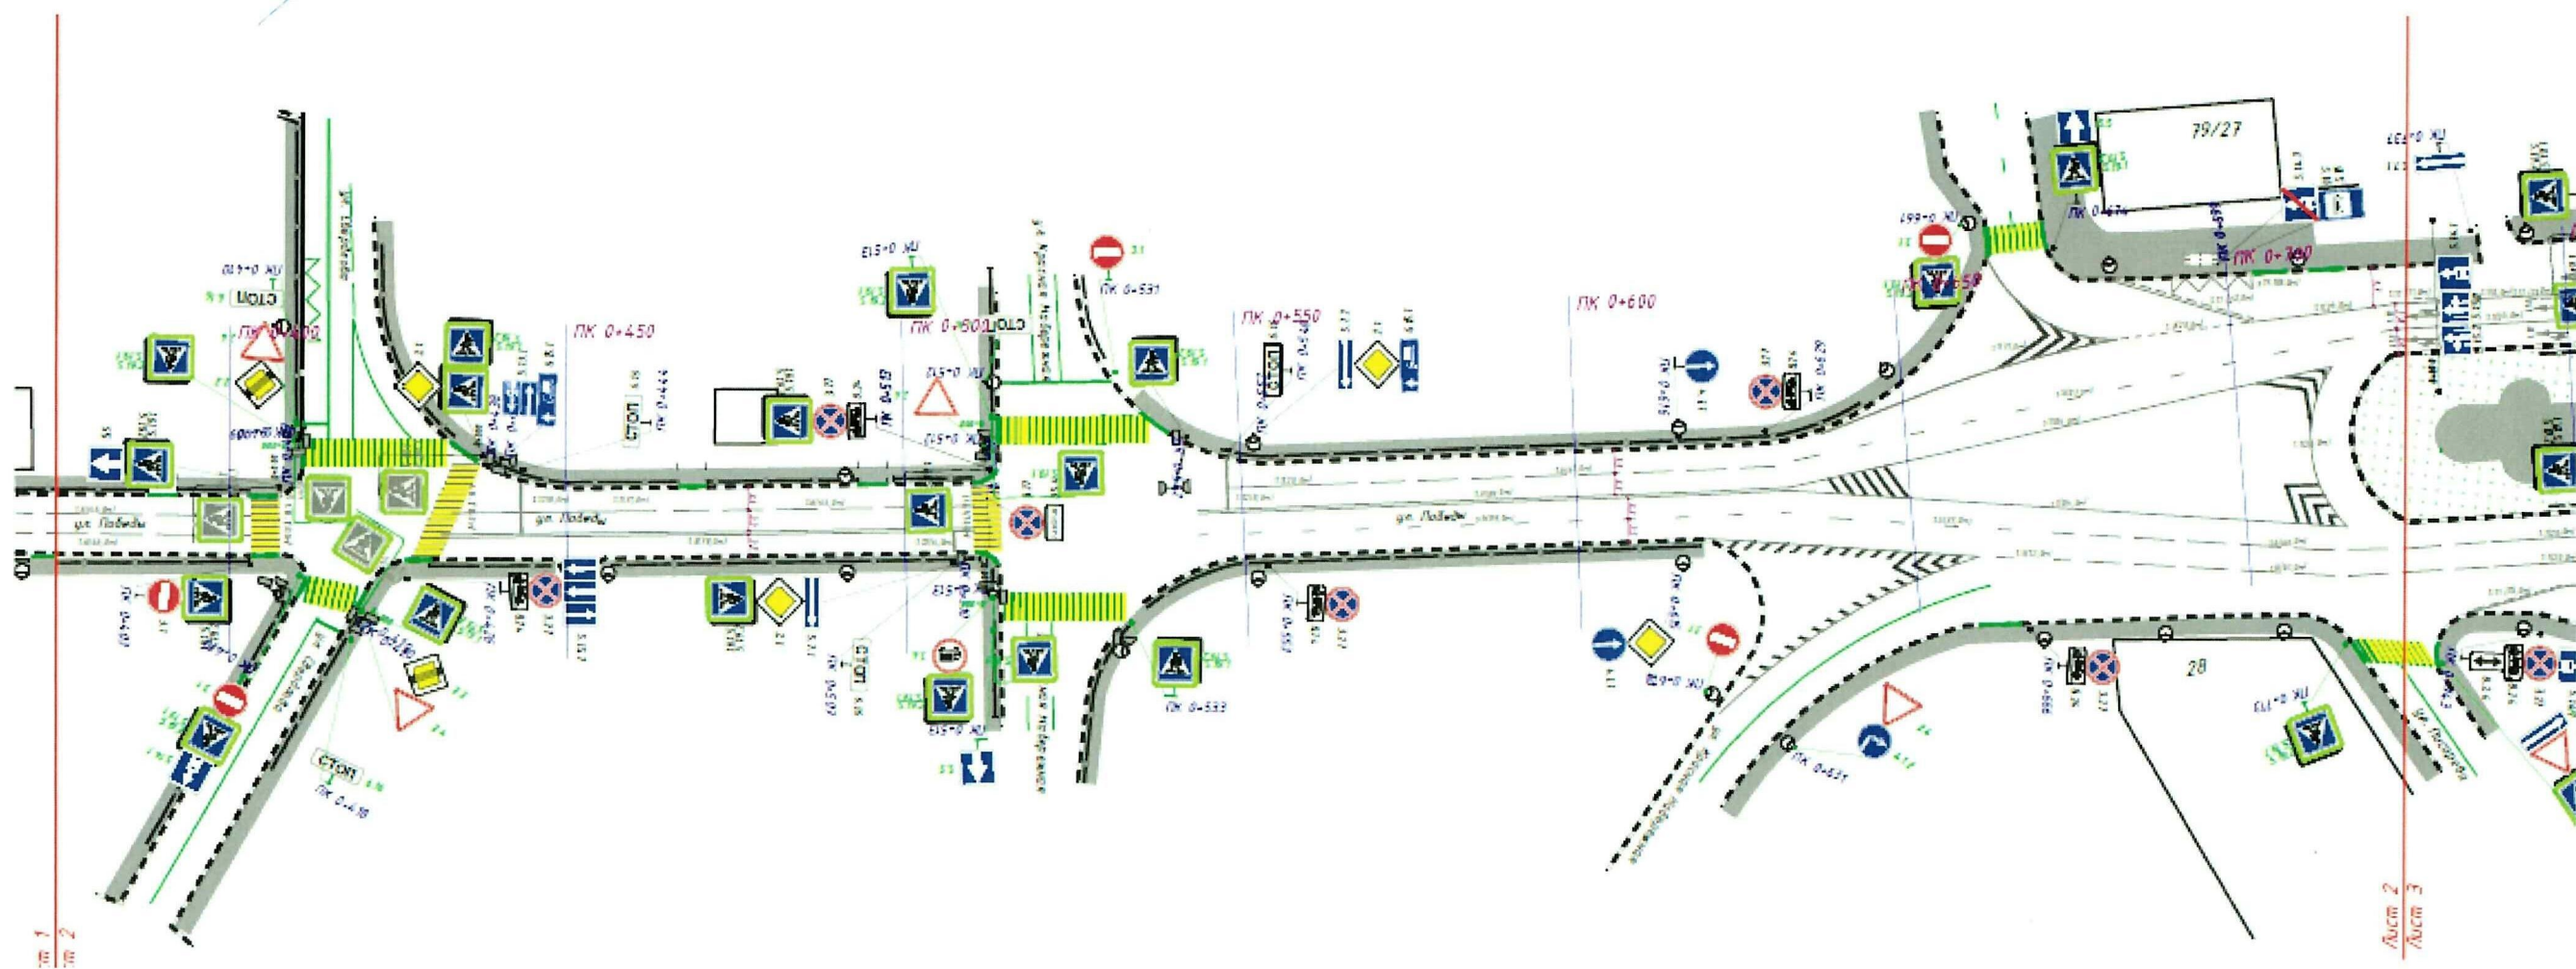

Заместитель главы муниципального образования "Городской округ город Астрахань" - начальник управления дорожного хозяйства и транспорта администрации муниципального образования "Городской округ город Астрахань"

А.В. Кознов

Врио начальника
ОГИБДД УМВД России
по г. Астрахани

Ю.В. Крицков

Утверждена распоряжением администрации муниципального образования "Городской округ город Астрахань"

от 12.12.2024 № 2174-р

Схема расположения технических средств организации дорожного движения на время введения в эксплуатацию выделенных полос для движения маршрутных транспортных средств №5



Заместитель главы муниципального образования "Городской округ город Астрахань" - начальник управления дорожного хозяйства и транспорта администрации муниципального образования "Городской округ город Астрахань"


А.В. Кознов

Врио начальника
ОГИБДД УМВД России
по г. Астрахани

Ю.В. Крицков

Утверждена распоряжением администрации муниципального образования "Городской округ город Астрахань" от 02.12.2024 № 2174-р

Схема расположения технических средств организации дорожного движения на время введения в эксплуатацию выделенных полос для движения маршрутных транспортных средств №6

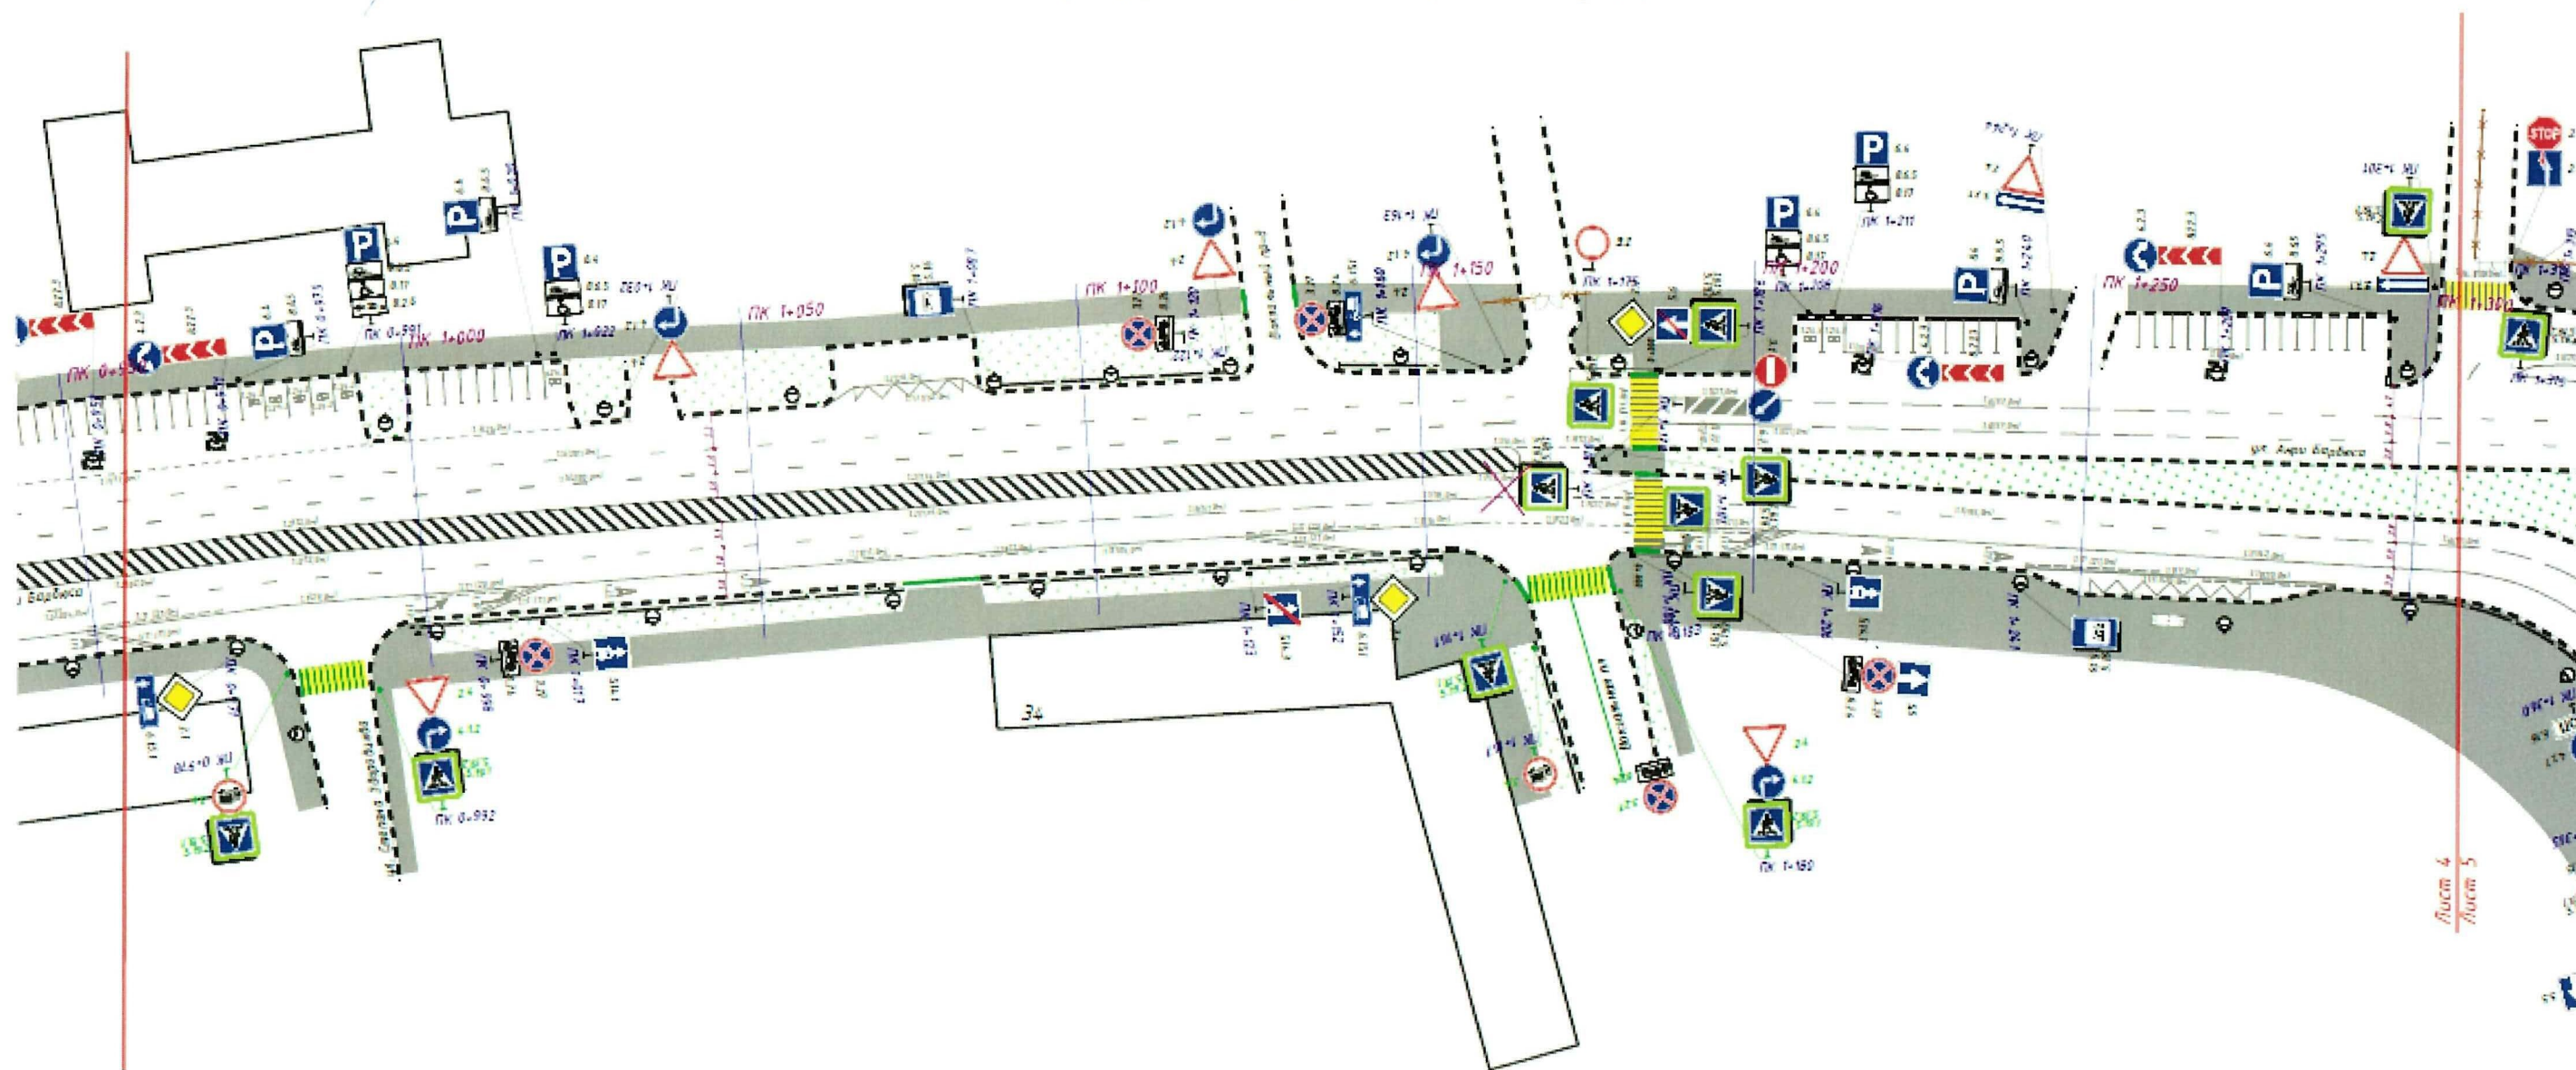

Заместитель главы муниципального образования "Городской округ город Астрахань" - начальник управления дорожного хозяйства и транспорта администрации муниципального образования "Городской округ город Астрахань"

А.В. Кознов

Врио начальника
ОГИБДД УМВД России
по г. Астрахани

Ю.В. Крицков

Утверждена распоряжением администрации муниципального образования "Городской округ город Астрахань"

от 02.12.2024 № 2174-р

Схема расположения технических средств организации дорожного движения на время введения в эксплуатацию выделенных полос для движения маршрутных транспортных средств №7



Заместитель главы муниципального образования "Городской округ город Астрахань" - начальник управления дорожного хозяйства и транспорта администрации муниципального образования "Городской округ город Астрахань"


А.В. Кознов

Врио начальника
ОГИБДД УМВД России
по г. Астрахани

Ю.В. Крицков

Утверждена распоряжением администрации муниципального образования "Городской округ город Астрахань" от 02.12.2024 № 2174р

Схема расположения технических средств организации дорожного движения на время введения в эксплуатацию выделенных полос для движения маршрутных транспортных средств №8

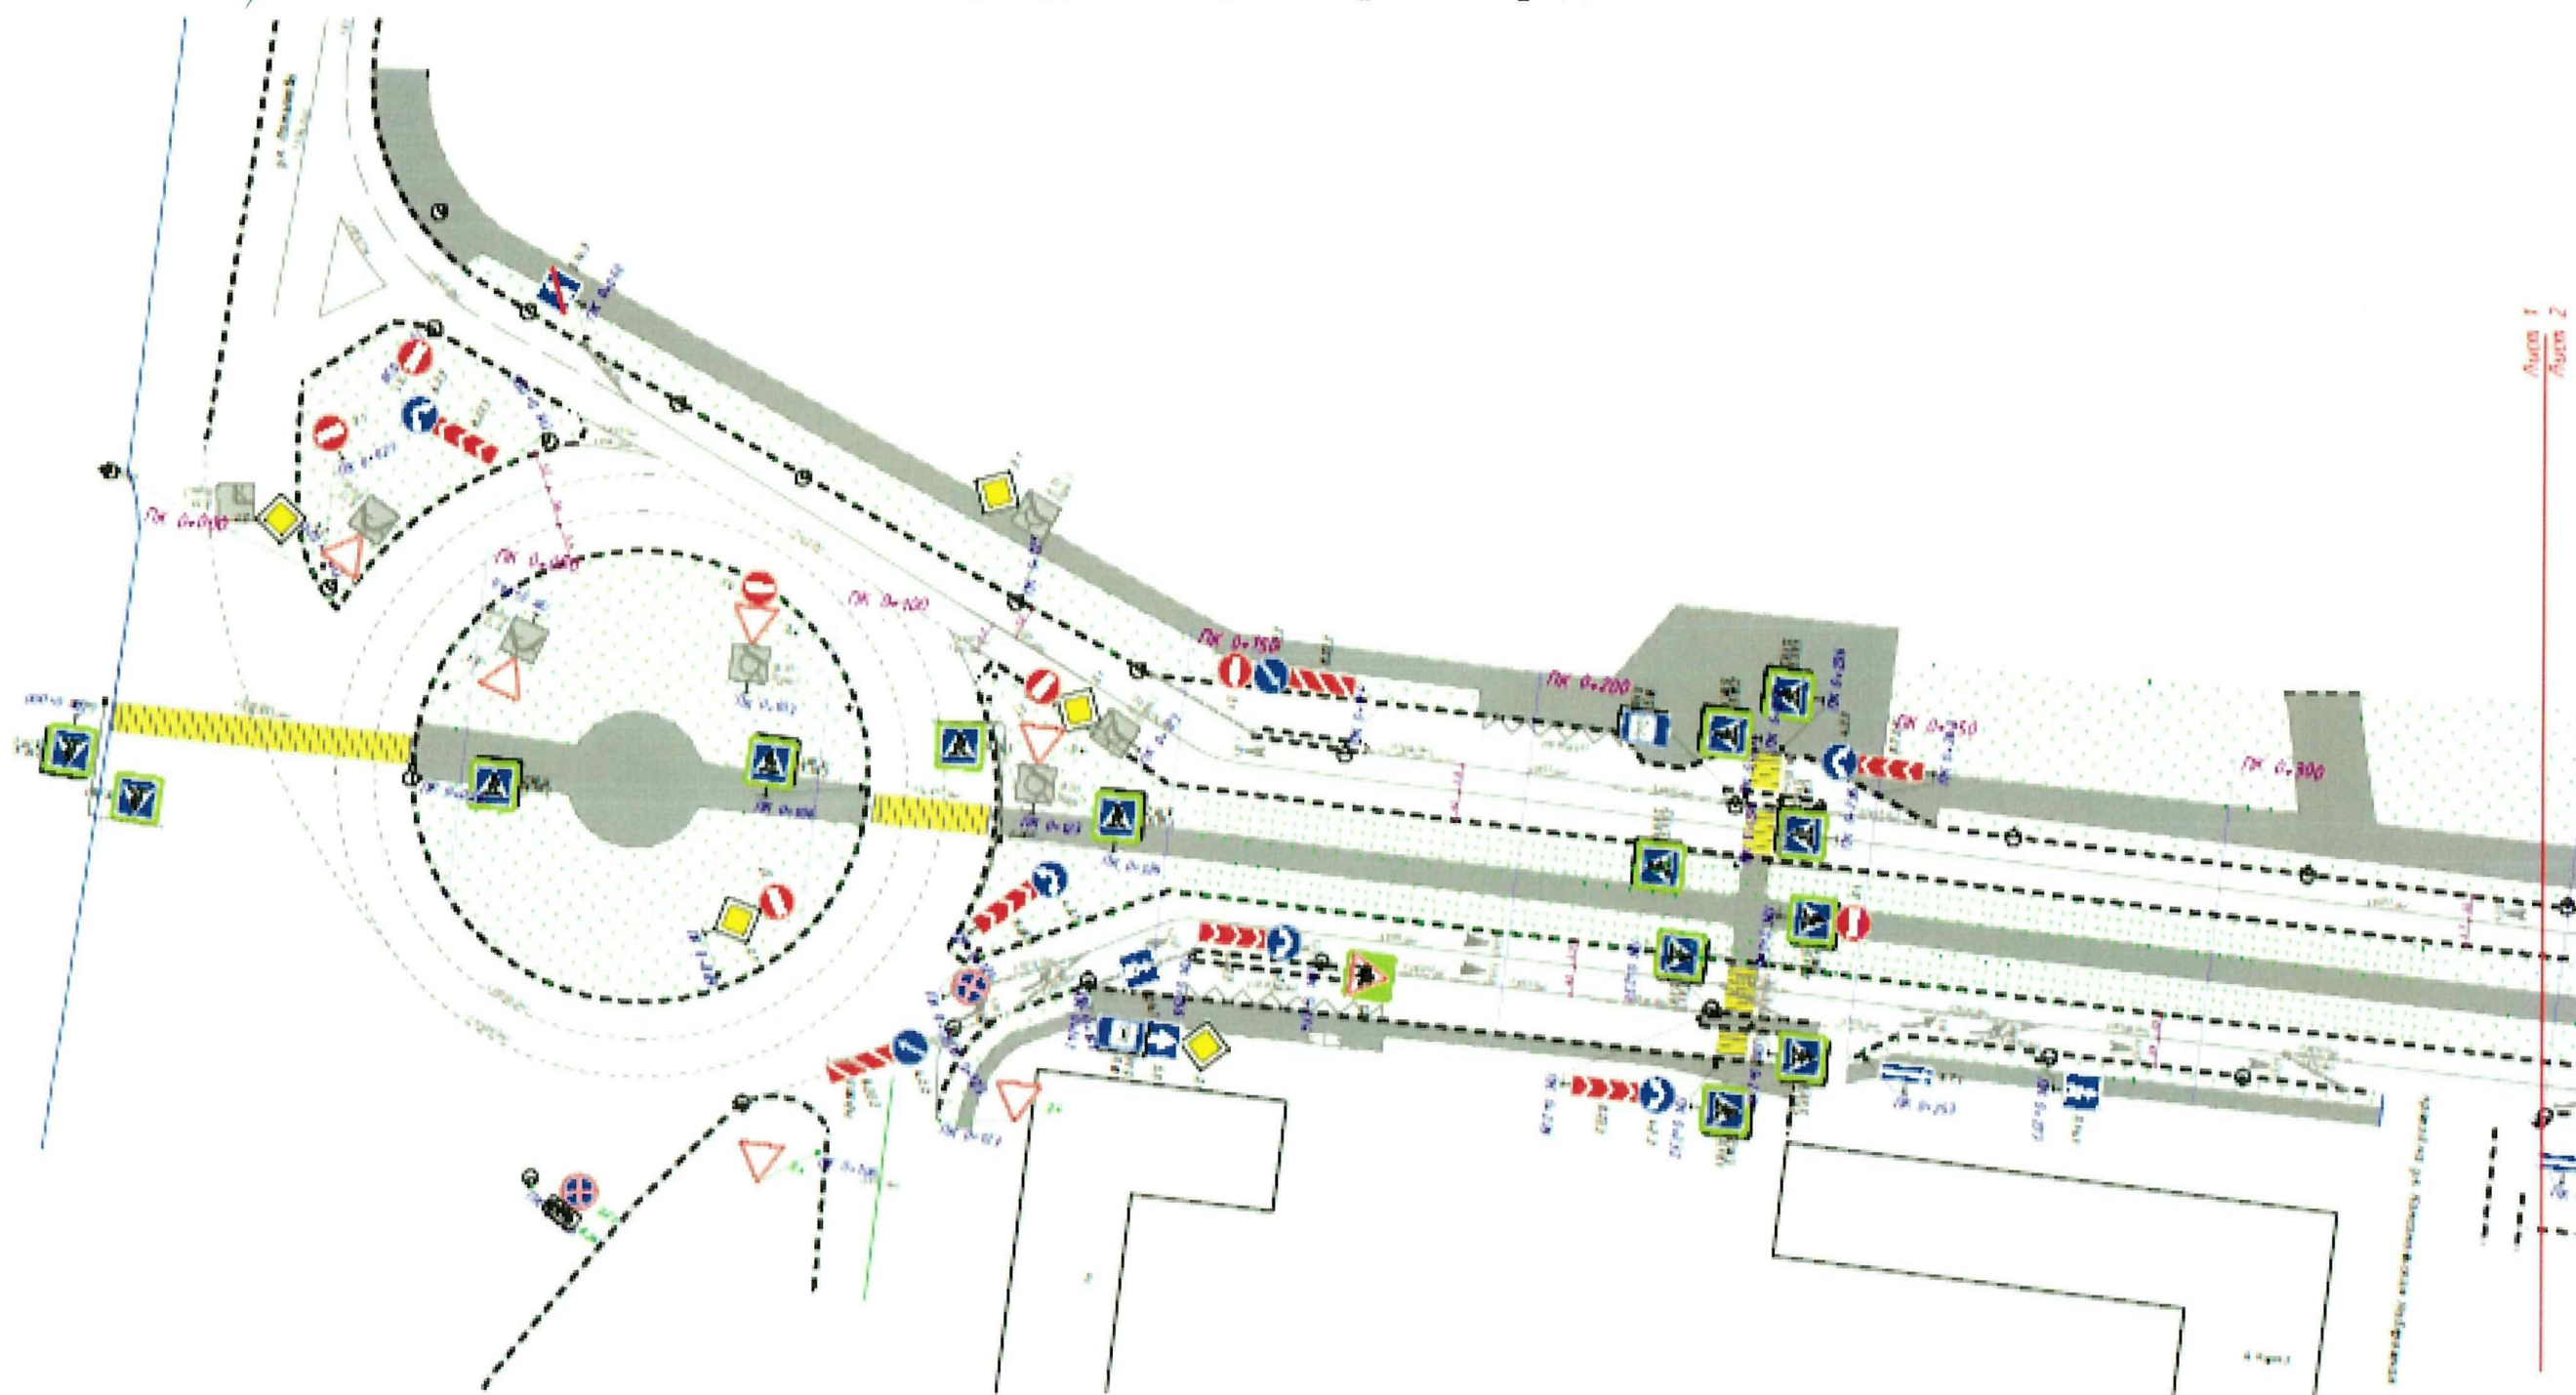

Заместитель главы муниципального образования "Городской округ город Астрахань" - начальник управления дорожного хозяйства и транспорта администрации муниципального образования "Городской округ город Астрахань"

А.В. Кознов

Врио начальника
ОГИБДД УМВД России
по г. Астрахани

Ю.В. Крицков

Утверждена распоряжением администрации муниципального образования "Городской округ город Астрахань"

от 02.12.2024 № 2177-р

Схема расположения технических средств организации дорожного движения на время введения в эксплуатацию выделенных полос для движения маршрутных транспортных средств №9



Заместитель главы муниципального образования "Городской округ город Астрахань" - начальник управления дорожного хозяйства и транспорта администрации муниципального образования "Городской округ город Астрахань"

А.В. Кознов


Врио начальника
ОГИБДД УМВД России
по г. Астрахани

Ю.В. Крицков

Утверждена распоряжением администрации муниципального образования "Городской округ город Астрахань"

от 08.12.2024 № 2177-р

Схема расположения технических средств организации дорожного движения на время введения в эксплуатацию выделенных полос для движения маршрутных транспортных средств №10

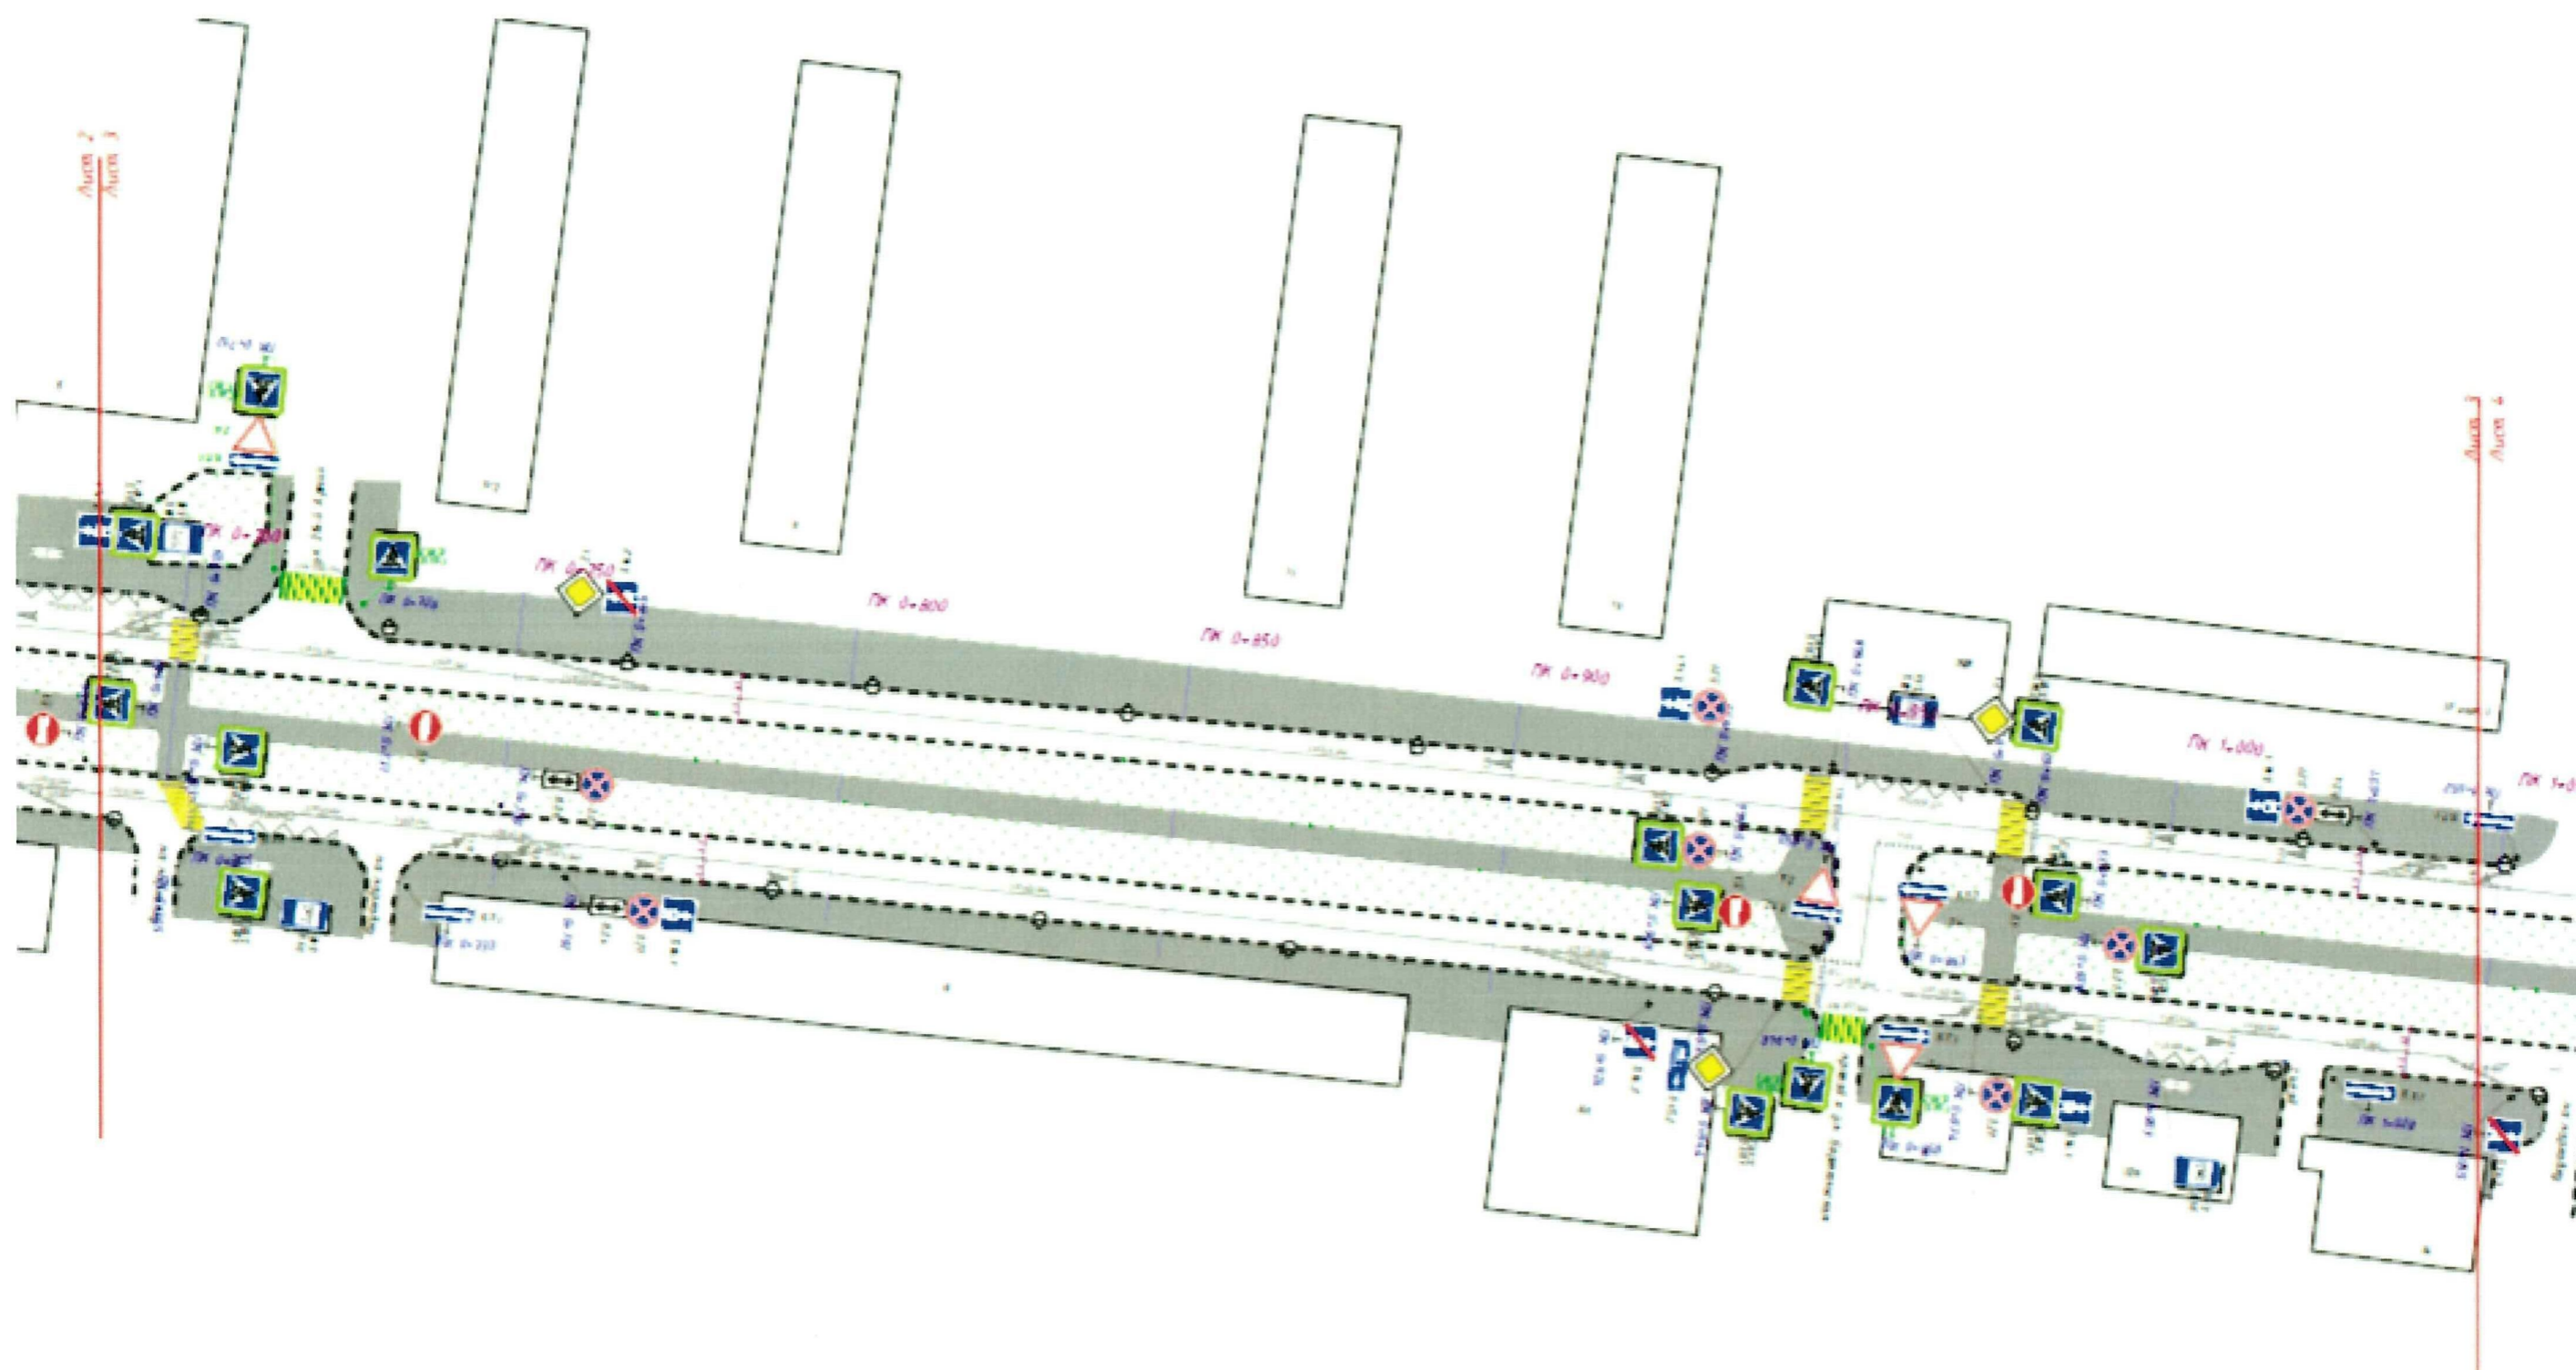

Заместитель главы муниципального образования "Городской округ город Астрахань" - начальник управления дорожного хозяйства и транспорта администрации муниципального образования "Городской округ город Астрахань"

А.В. Кознов


Врио начальника
ОГИБДД УМВД России
по г. Астрахани

Ю.В. Крицков

Утверждена распоряжением администрации муниципального образования "Городской округ город Астрахань"

от 08.11.2014 № 2177-р

Схема расположения технических средств организации дорожного движения на время введения в эксплуатацию выделенных полос для движения маршрутных транспортных средств №11

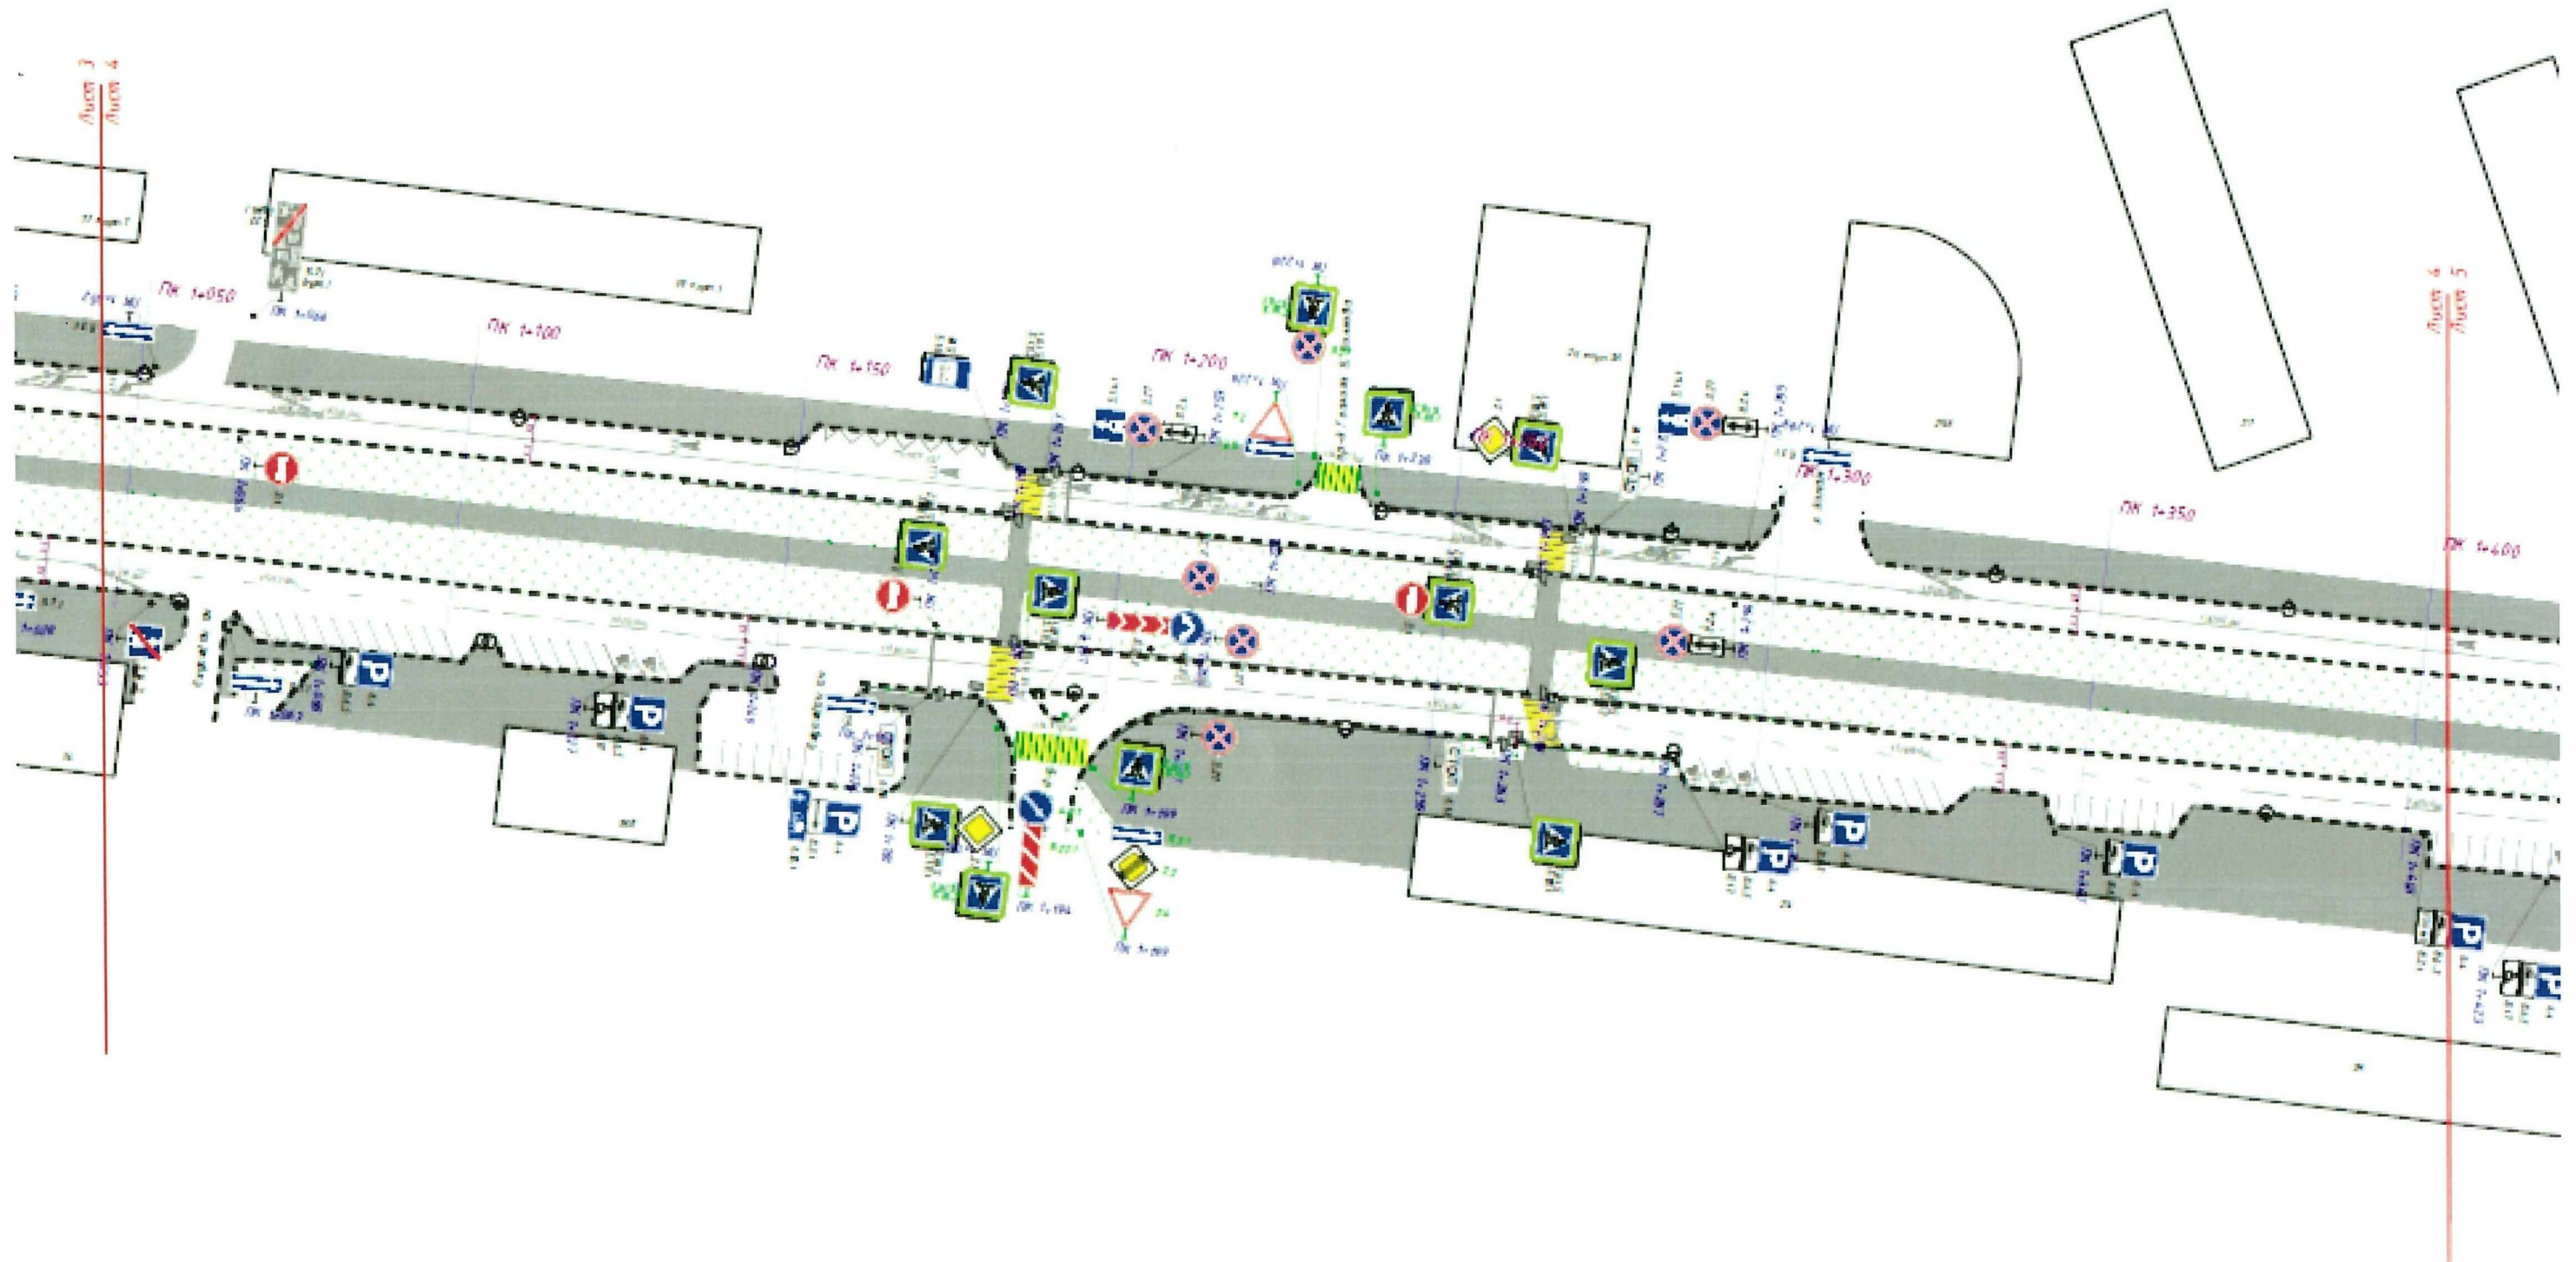

Заместитель главы муниципального образования "Городской округ город Астрахань" - начальник управления дорожного хозяйства и транспорта администрации муниципального образования "Городской округ город Астрахань"

А.В. Кознов


Врио начальника
ОГИБДД УМВД России
по г. Астрахани

Ю.В. Крицков

Утверждена распоряжением администрации муниципального образования "Городской округ город Астрахань"

от 02.12.2024 № 2177-р

Схема расположения технических средств организации дорожного движения на время введения в эксплуатацию выделенных полос для движения маршрутных транспортных средств №12

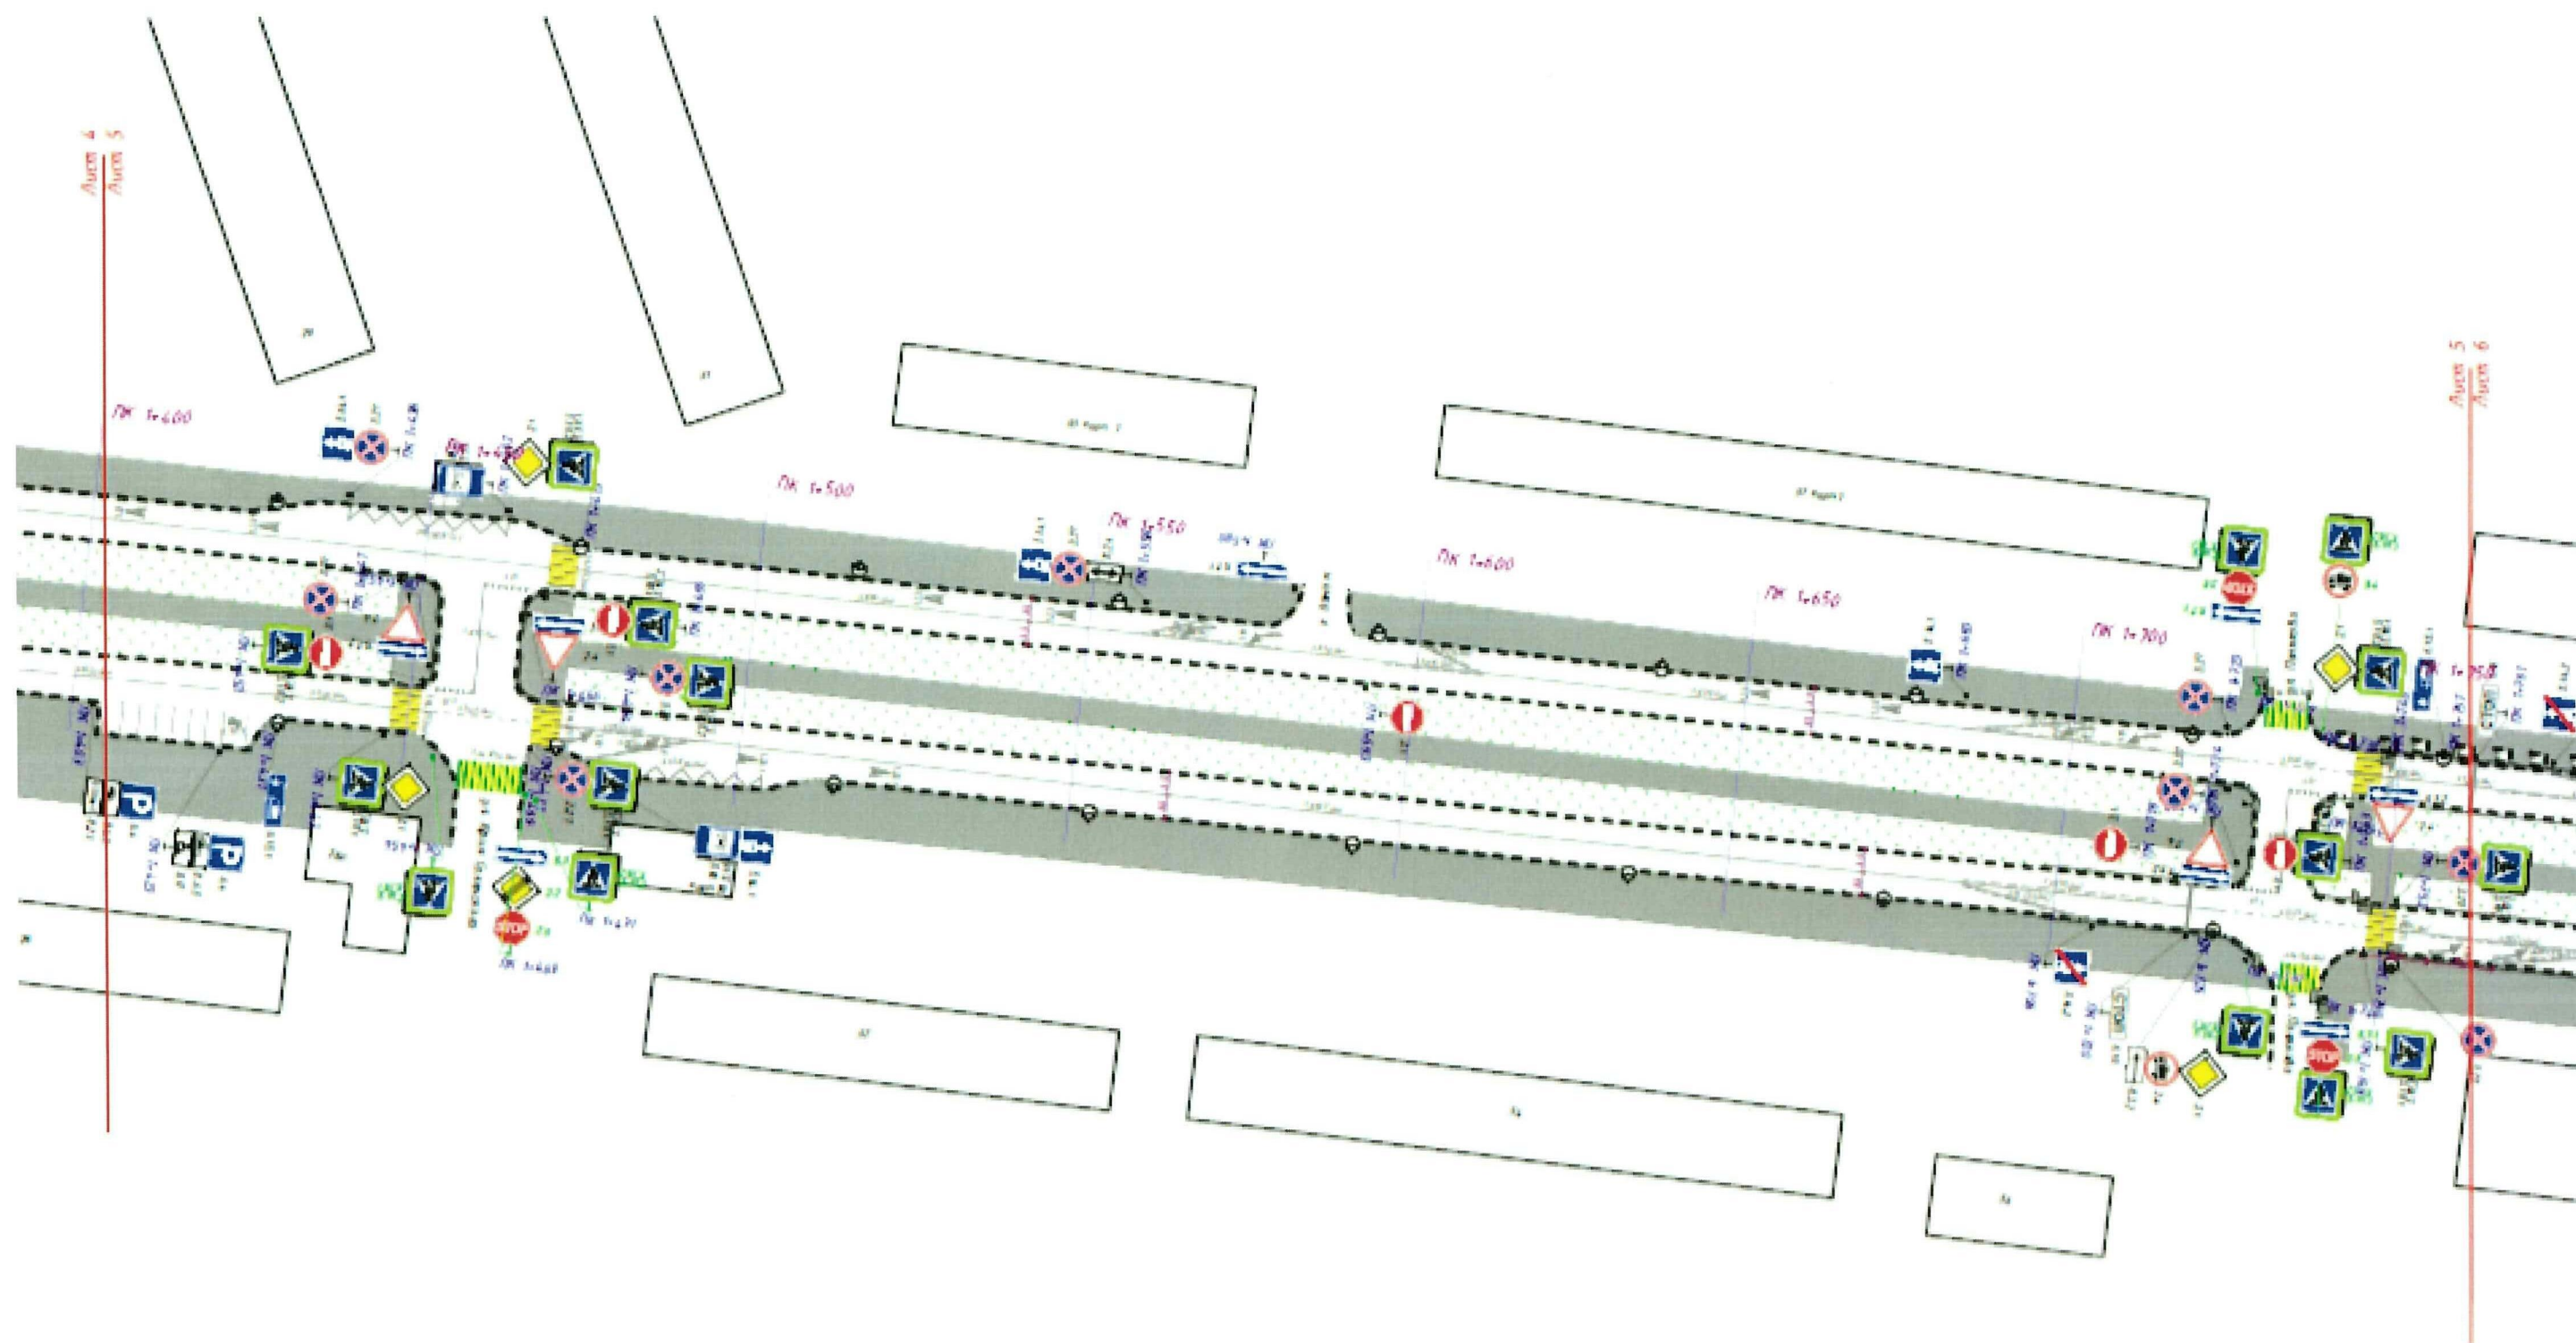

Заместитель главы муниципального образования "Городской округ город Астрахань" - начальник управления дорожного хозяйства и транспорта администрации муниципального образования "Городской округ город Астрахань"

А.В. Кознов


Врио начальника
ОГИБДД УМВД России
по г. Астрахани

Ю.В. Крицков

Утверждена распоряжением администрации муниципального образования "Городской округ город Астрахань"

от 02.12.2024 № 2177-р

Схема расположения технических средств организации дорожного движения на время введения в эксплуатацию выделенных полос для движения маршрутных транспортных средств №13

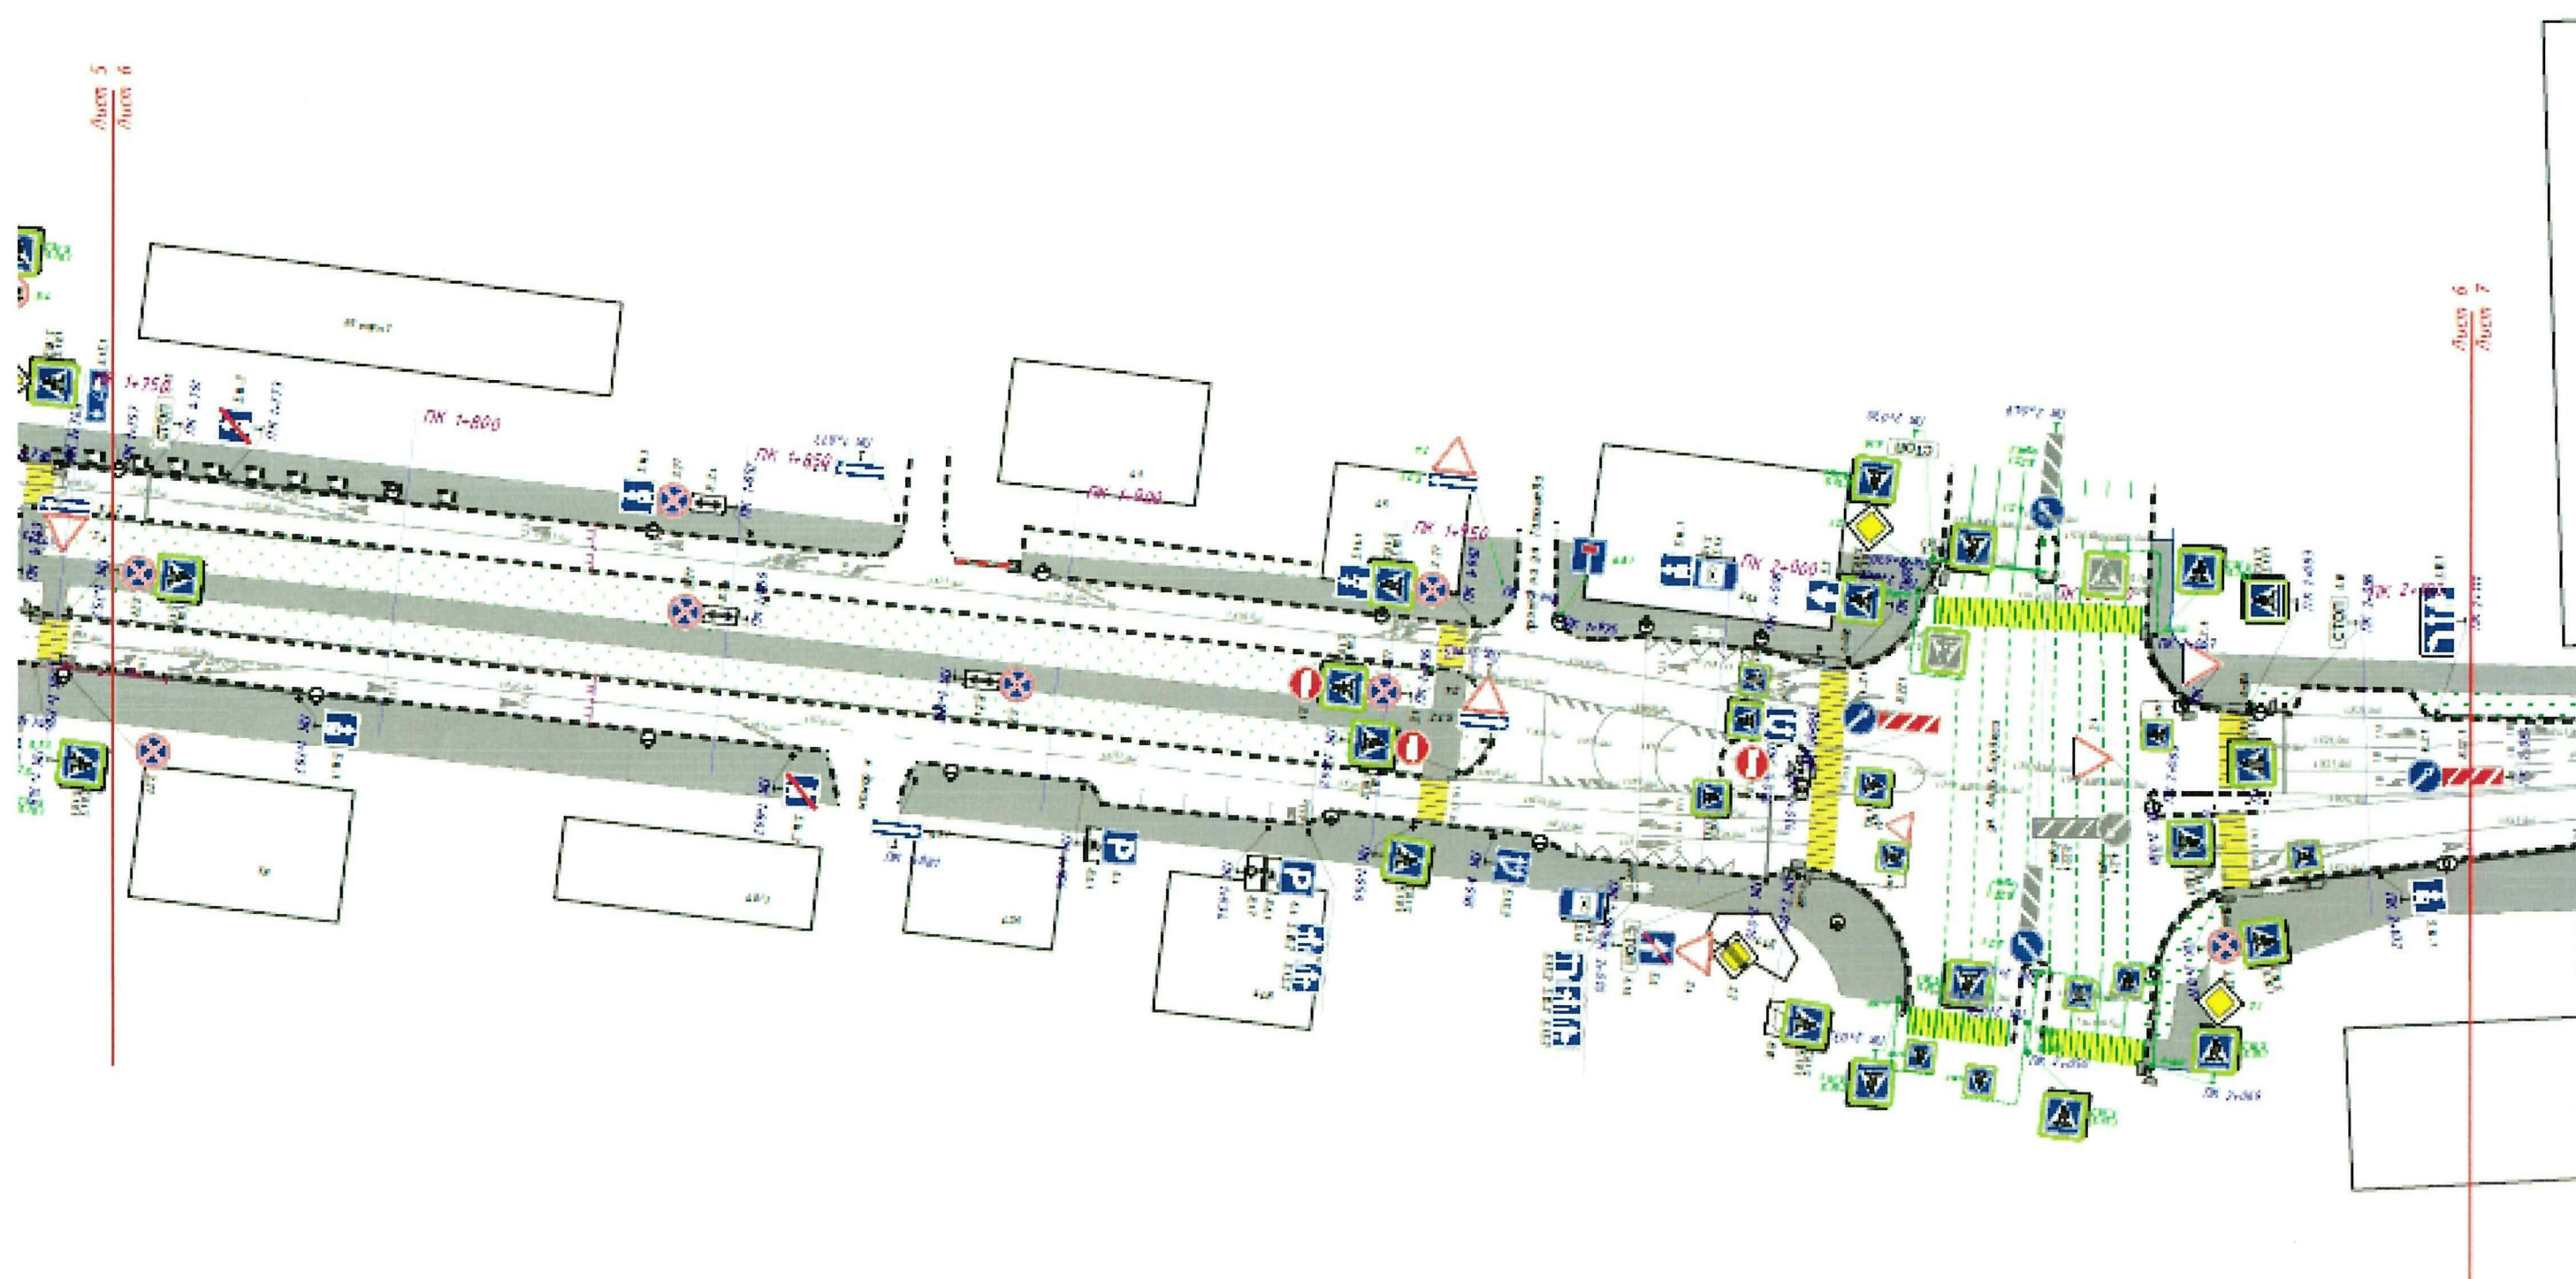

Заместитель главы муниципального образования "Городской округ город Астрахань" - начальник управления дорожного хозяйства и транспорта администрации муниципального образования "Городской округ город Астрахань"

А.В. Кознов


Врио начальника
ОГИБДД УМВД России
по г. Астрахани

Ю.В. Крицков

Утверждена распоряжением администрации муниципального образования "Городской округ город Астрахань"

от 02.12.2024 № 2147-р

Схема расположения технических средств организации дорожного движения на время введения в эксплуатацию выделенных полос для движения маршрутных транспортных средств №14

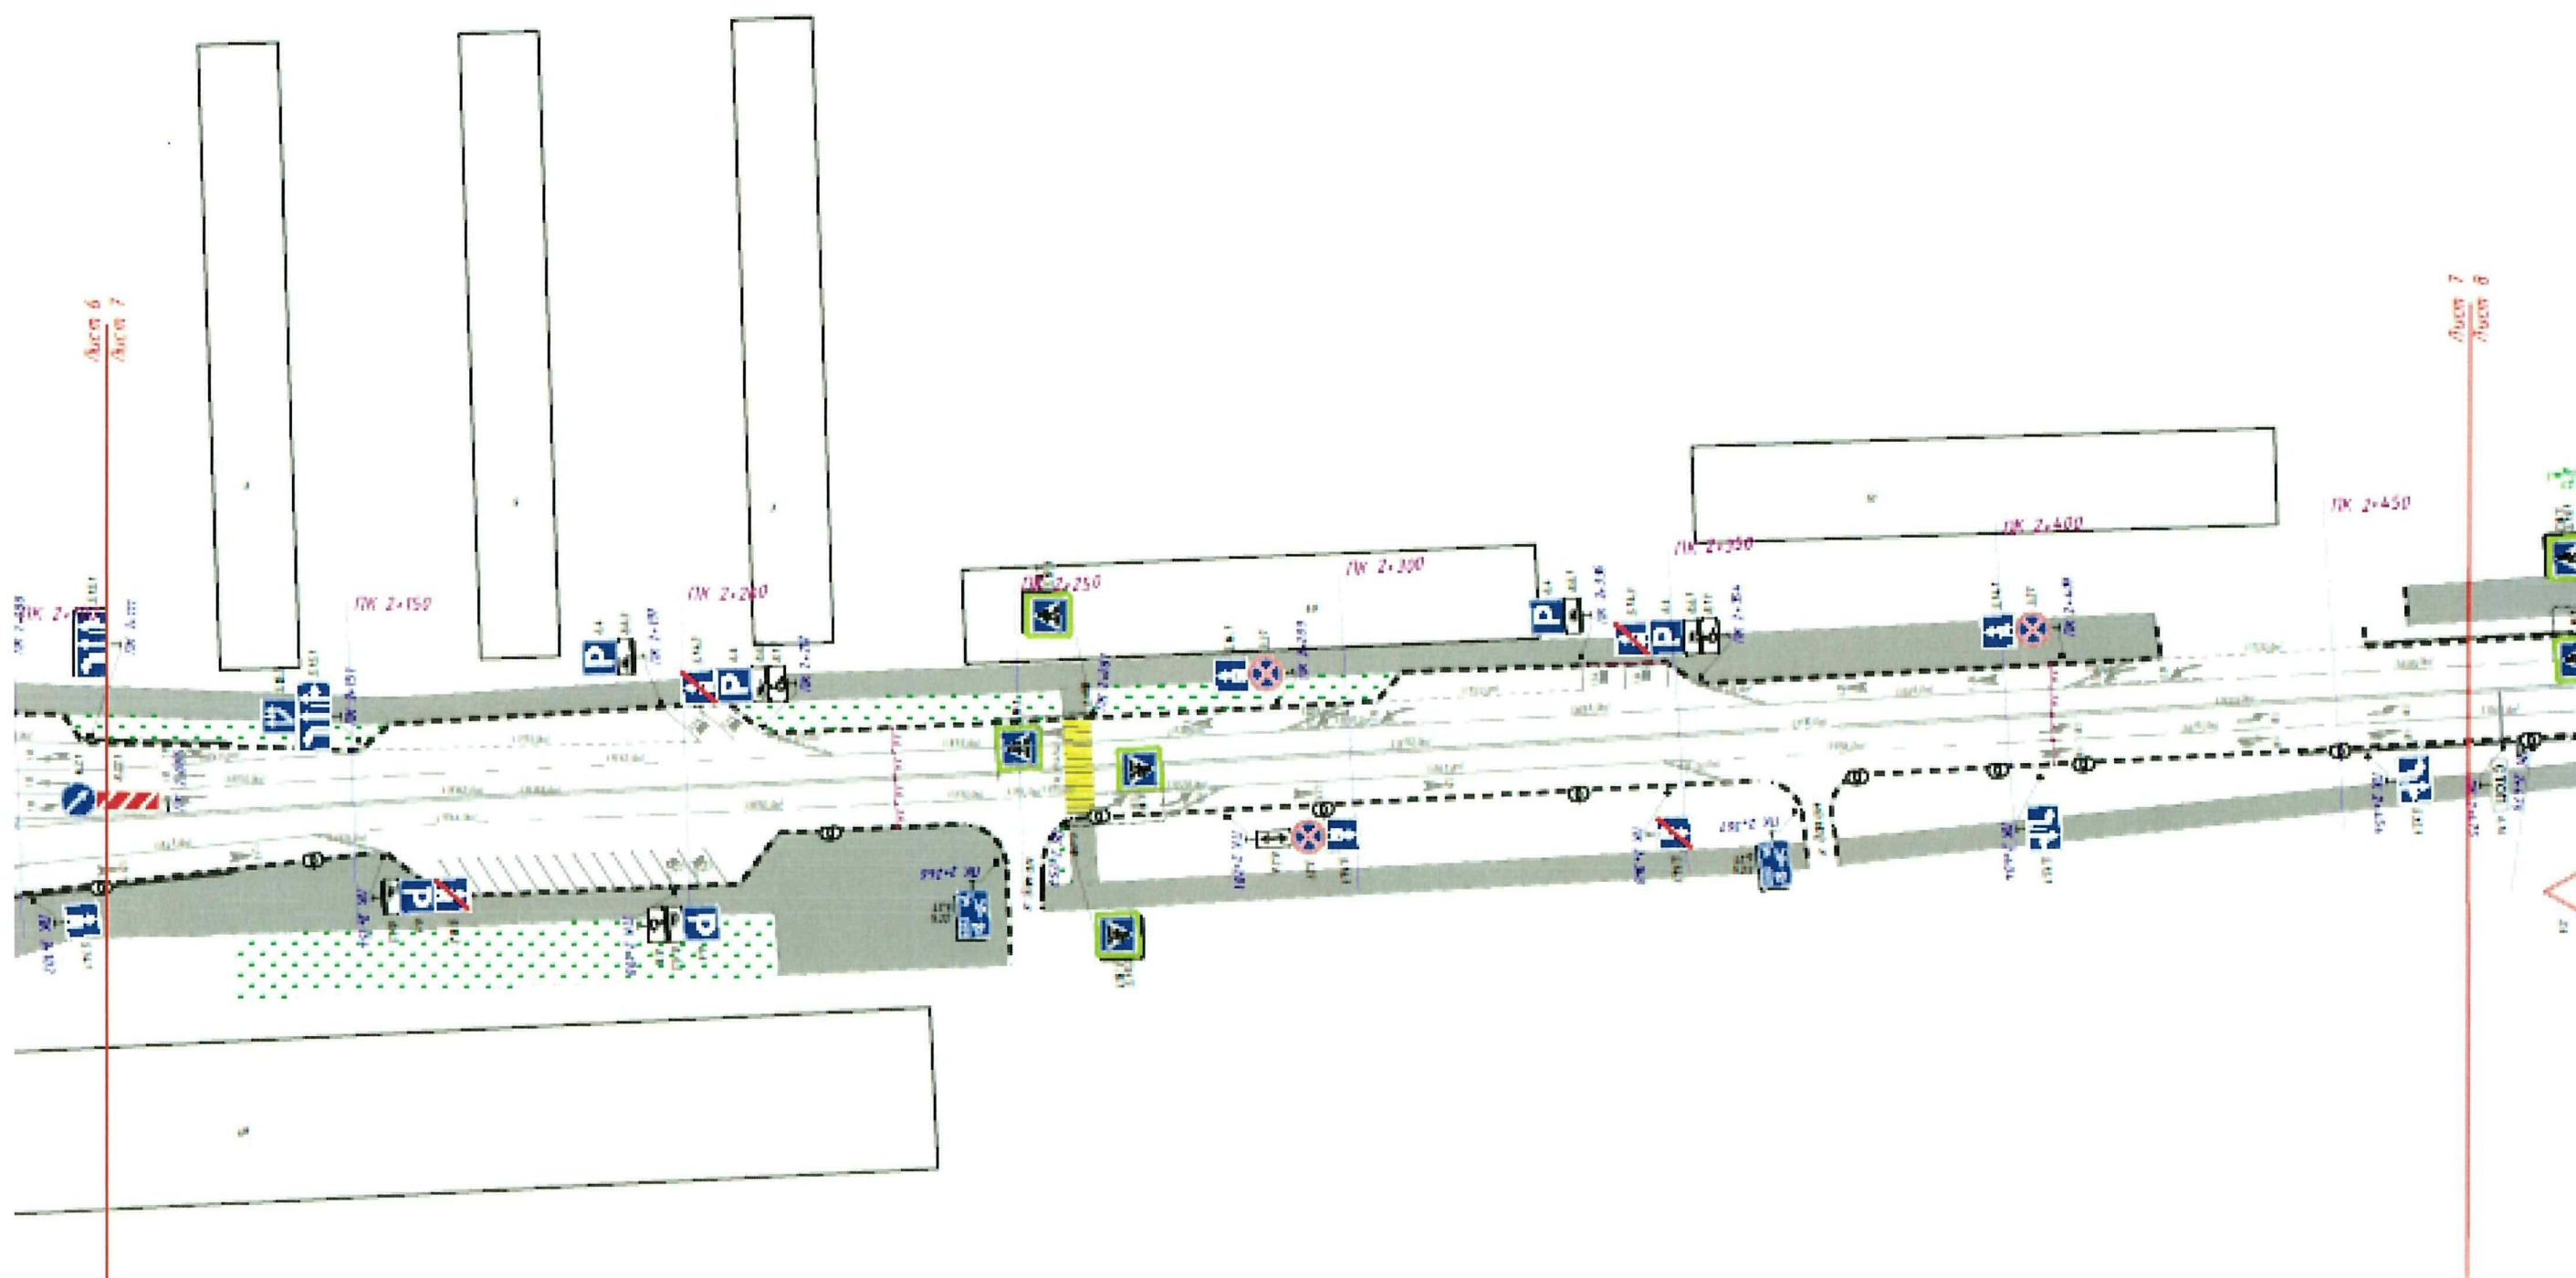

Заместитель главы муниципального образования "Городской округ город Астрахань" - начальник управления дорожного хозяйства и транспорта администрации муниципального образования "Городской округ город Астрахань"

А.В. Кознов


Врио начальника
ОГИБДД УМВД России
по г. Астрахани

Ю.В. Крицков

Утверждена распоряжением администрации муниципального образования "Городской округ город Астрахань"

от 08.12.2024 № 2177-р

Схема расположения технических средств организации дорожного движения на время введения в эксплуатацию выделенных полос для движения маршрутных транспортных средств №15

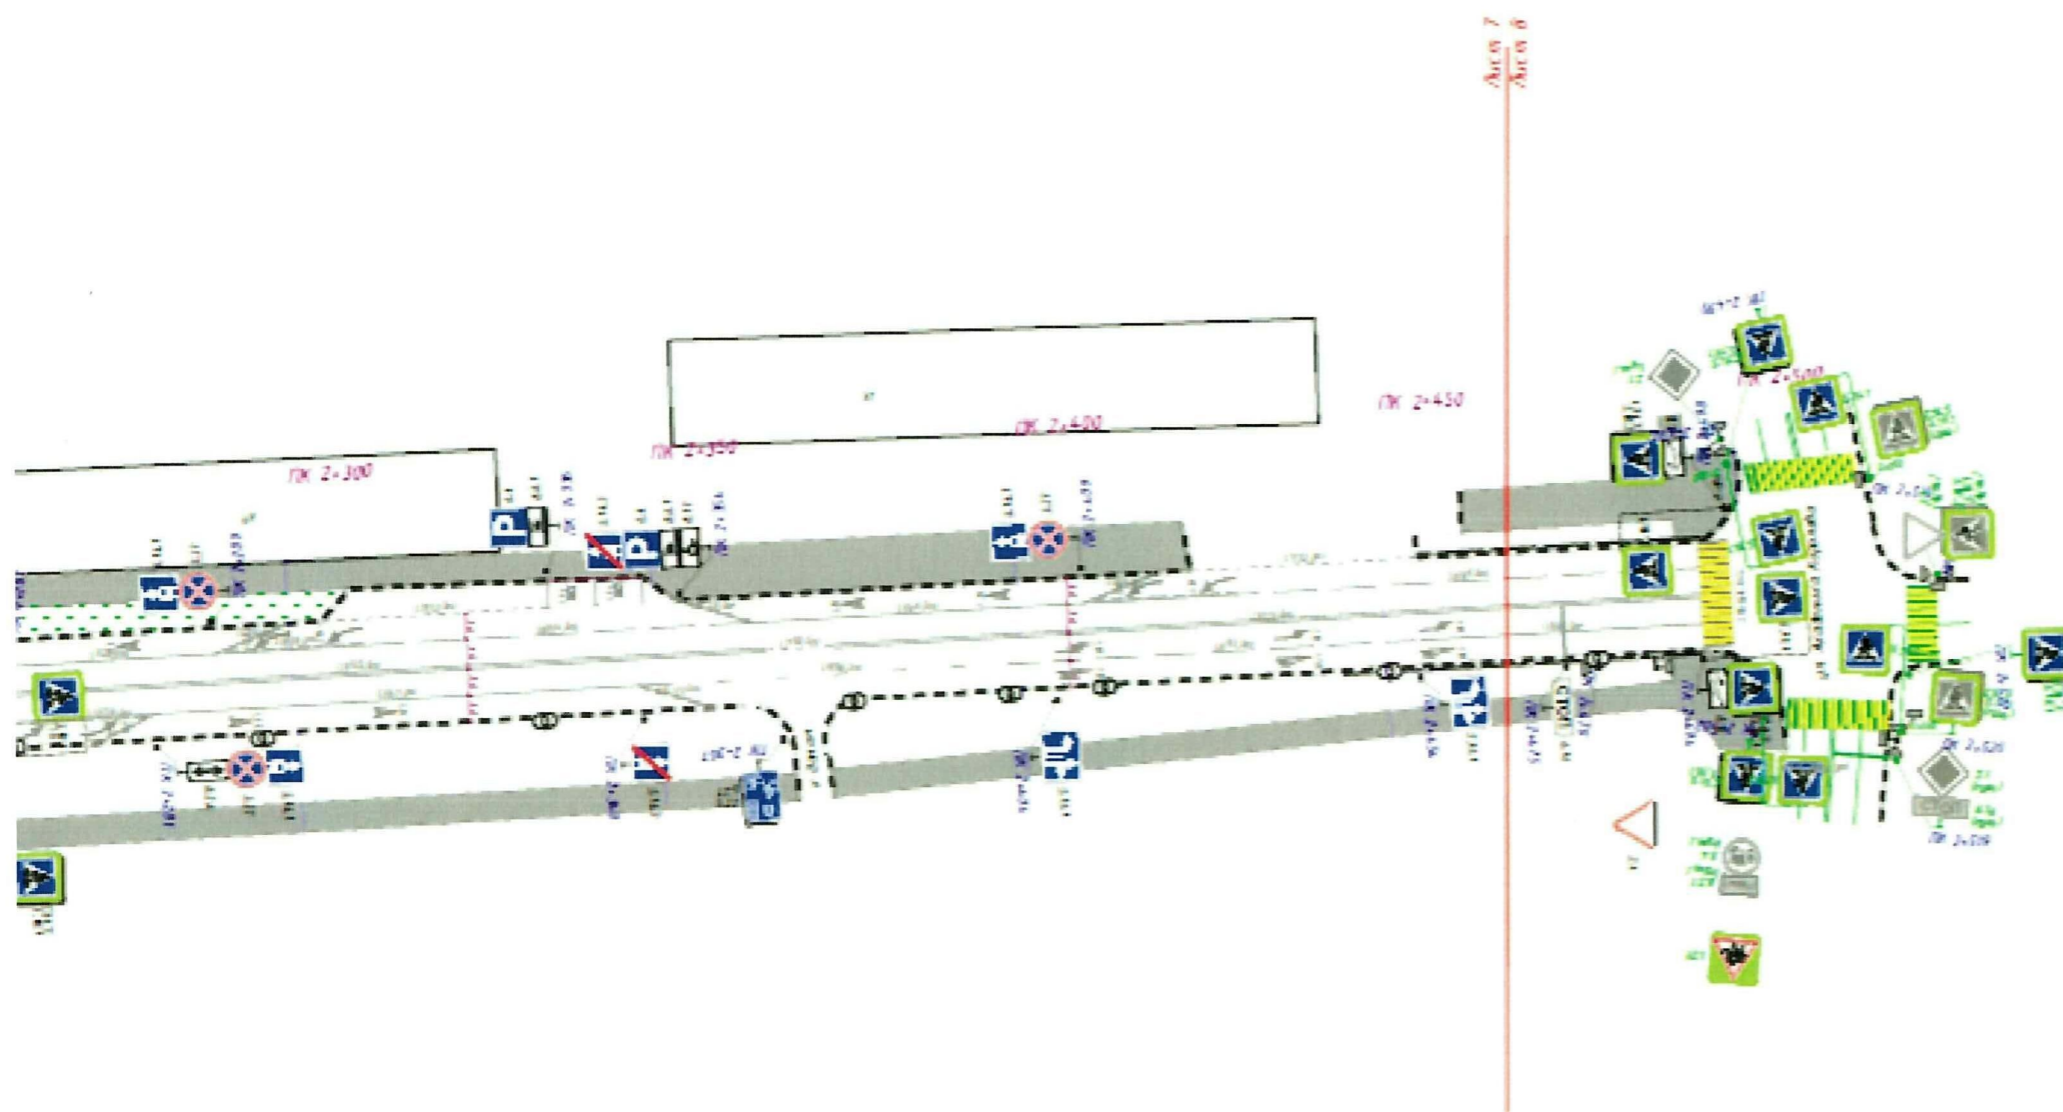


Заместитель главы муниципального образования "Городской округ город Астрахань"- начальник управления дорожного хозяйства и транспорта администрации муниципального образования "Городской округ город Астрахань"

А.В. Кознов

Врио начальника
ОГИБДД УМВД России
по г. Астрахани
Ю.В. Крицков

Утверждена распоряжением администрации муниципального образования "Городской округ город Астрахань"
от 02.12.2024 № 2177р

Схема расположения технических средств организации дорожного движения на время введения в эксплуатацию выделенных полос для движения маршрутных транспортных средств №16

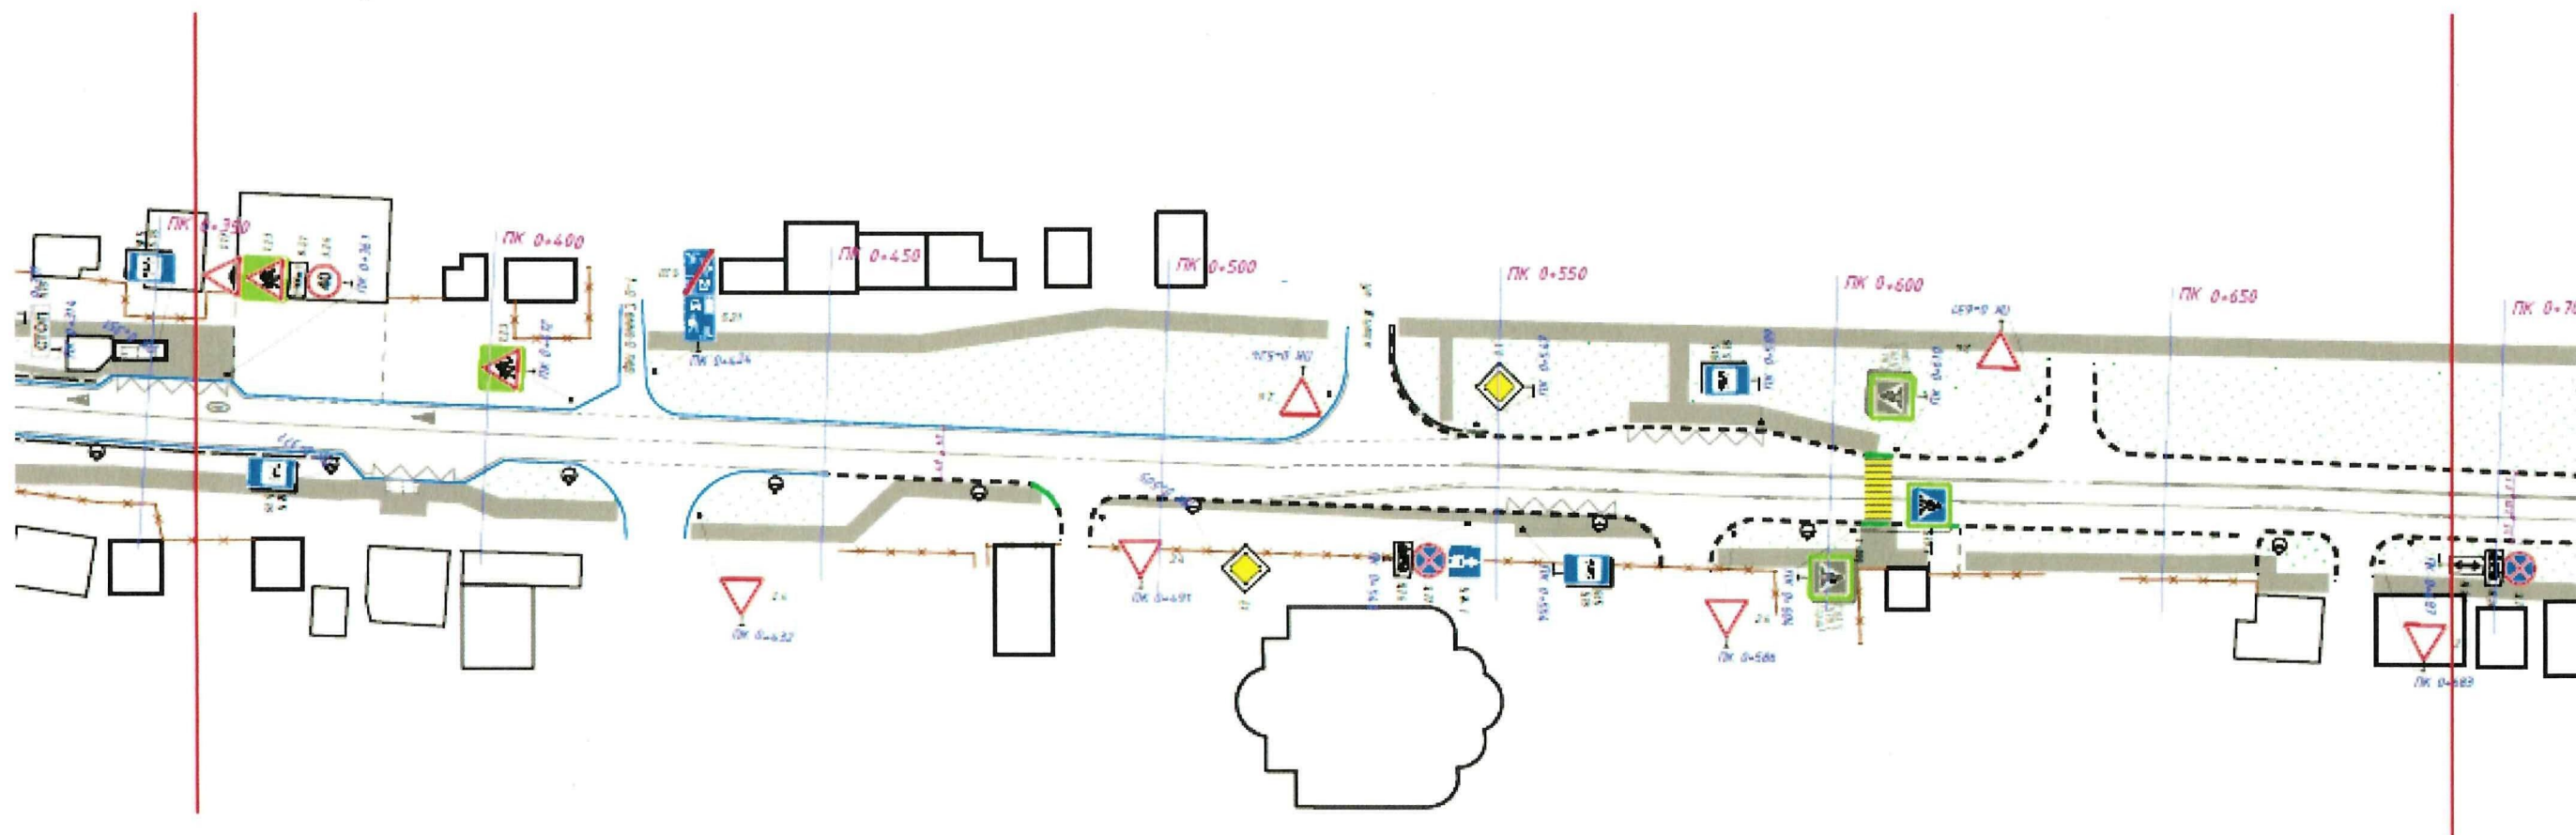

Заместитель главы муниципального образования "Городской округ город Астрахань" - начальник управления дорожного хозяйства и транспорта администрации муниципального образования "Городской округ город Астрахань"


А.В. Кознов

Врио начальника
ОГИБДД УМВД России
по г. Астрахани

Ю.В. Крицков

Утверждена распоряжением администрации муниципального образования "Городской округ город Астрахань" от 02.12.2024 № 2477-р

Схема расположения технических средств организации дорожного движения на время введения в эксплуатацию выделенных полос для движения маршрутных транспортных средств №17

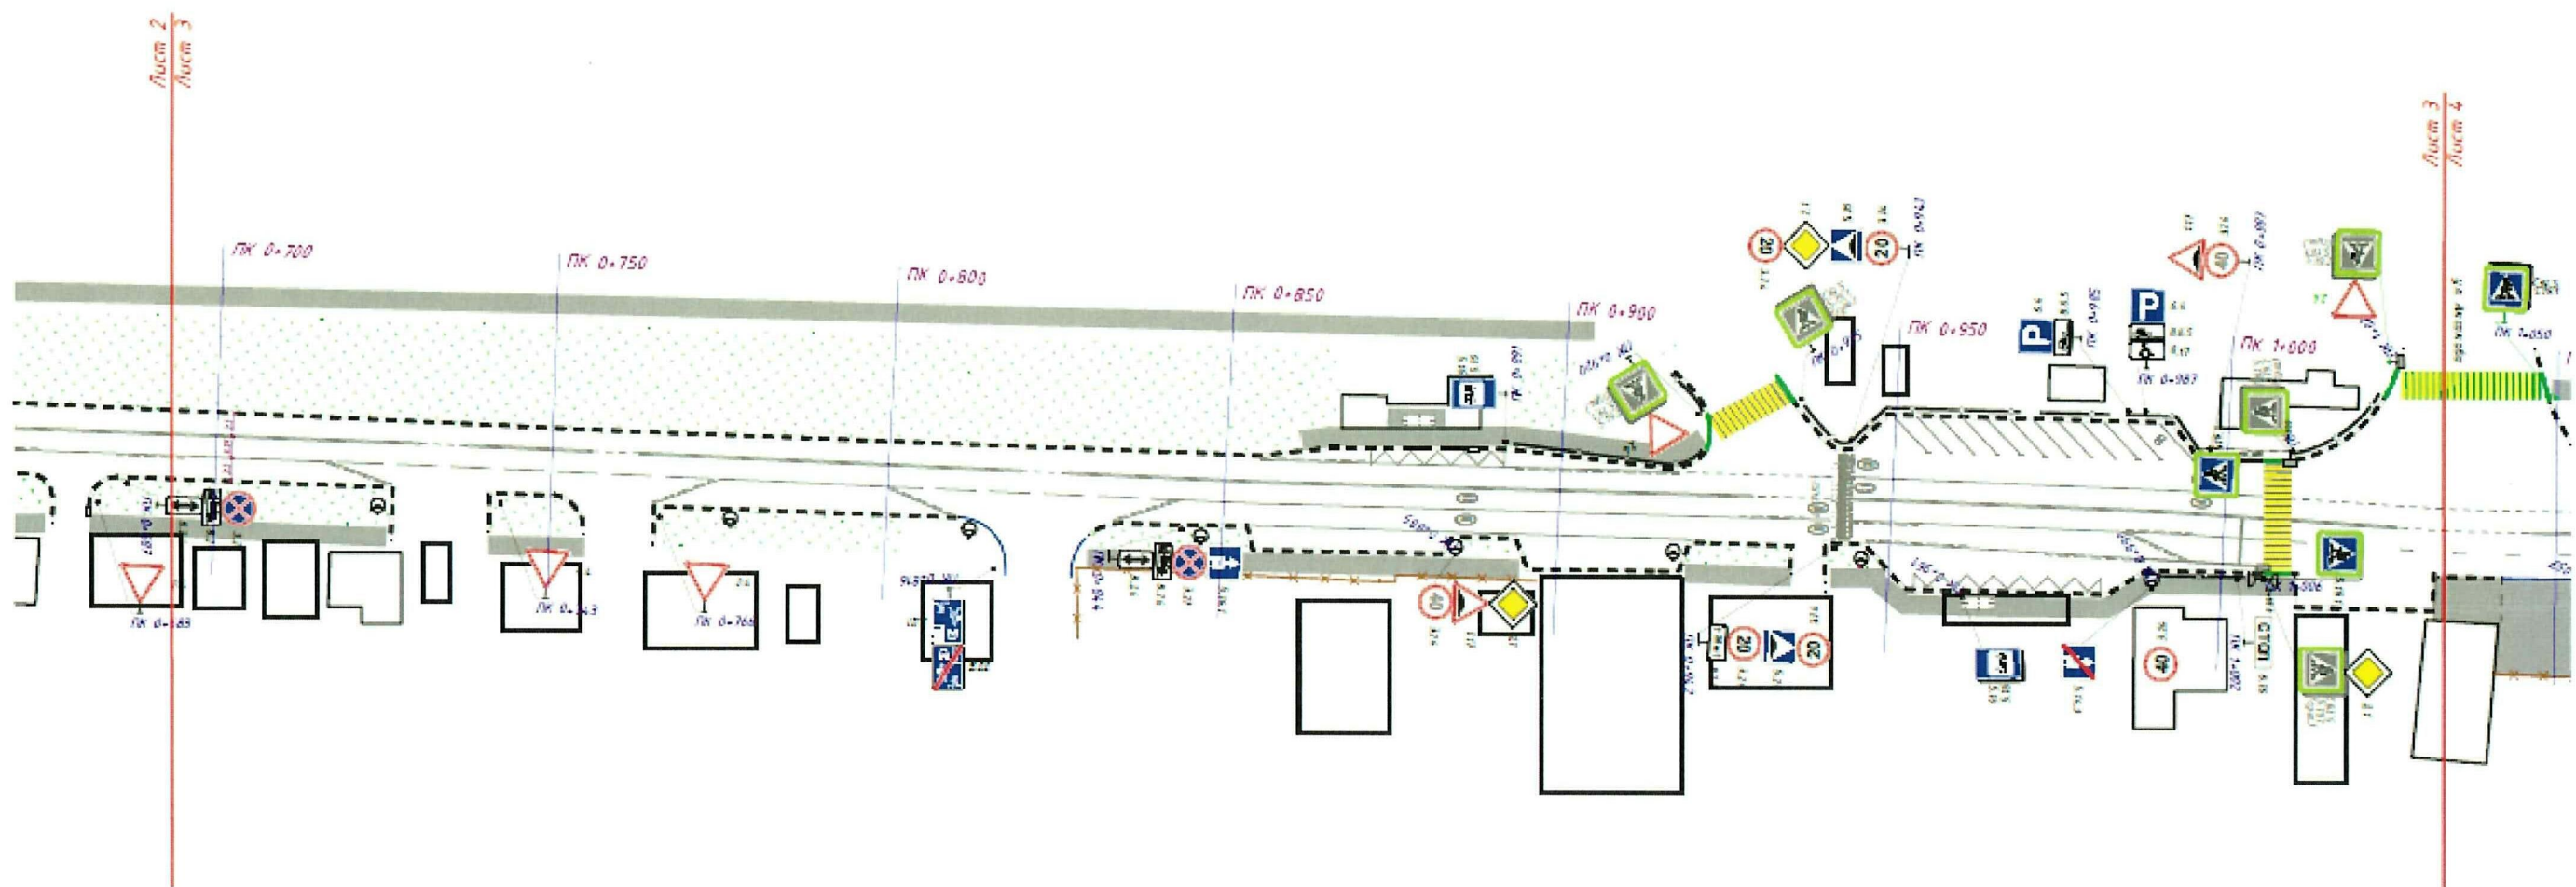

Заместитель главы муниципального образования "Городской округ город Астрахань" - начальник управления дорожного хозяйства и транспорта администрации муниципального образования "Городской округ город Астрахань"

А.В. Кознов


Врио начальника
ОГИБДД УМВД России
по г. Астрахани

Ю.В. Крицков

Утверждена распоряжением администрации муниципального образования "Городской округ город Астрахань"

от 08.12.2024 № 2174-р

Схема расположения технических средств организации дорожного движения на время введения в эксплуатацию выделенных полос для движения маршрутных транспортных средств №19

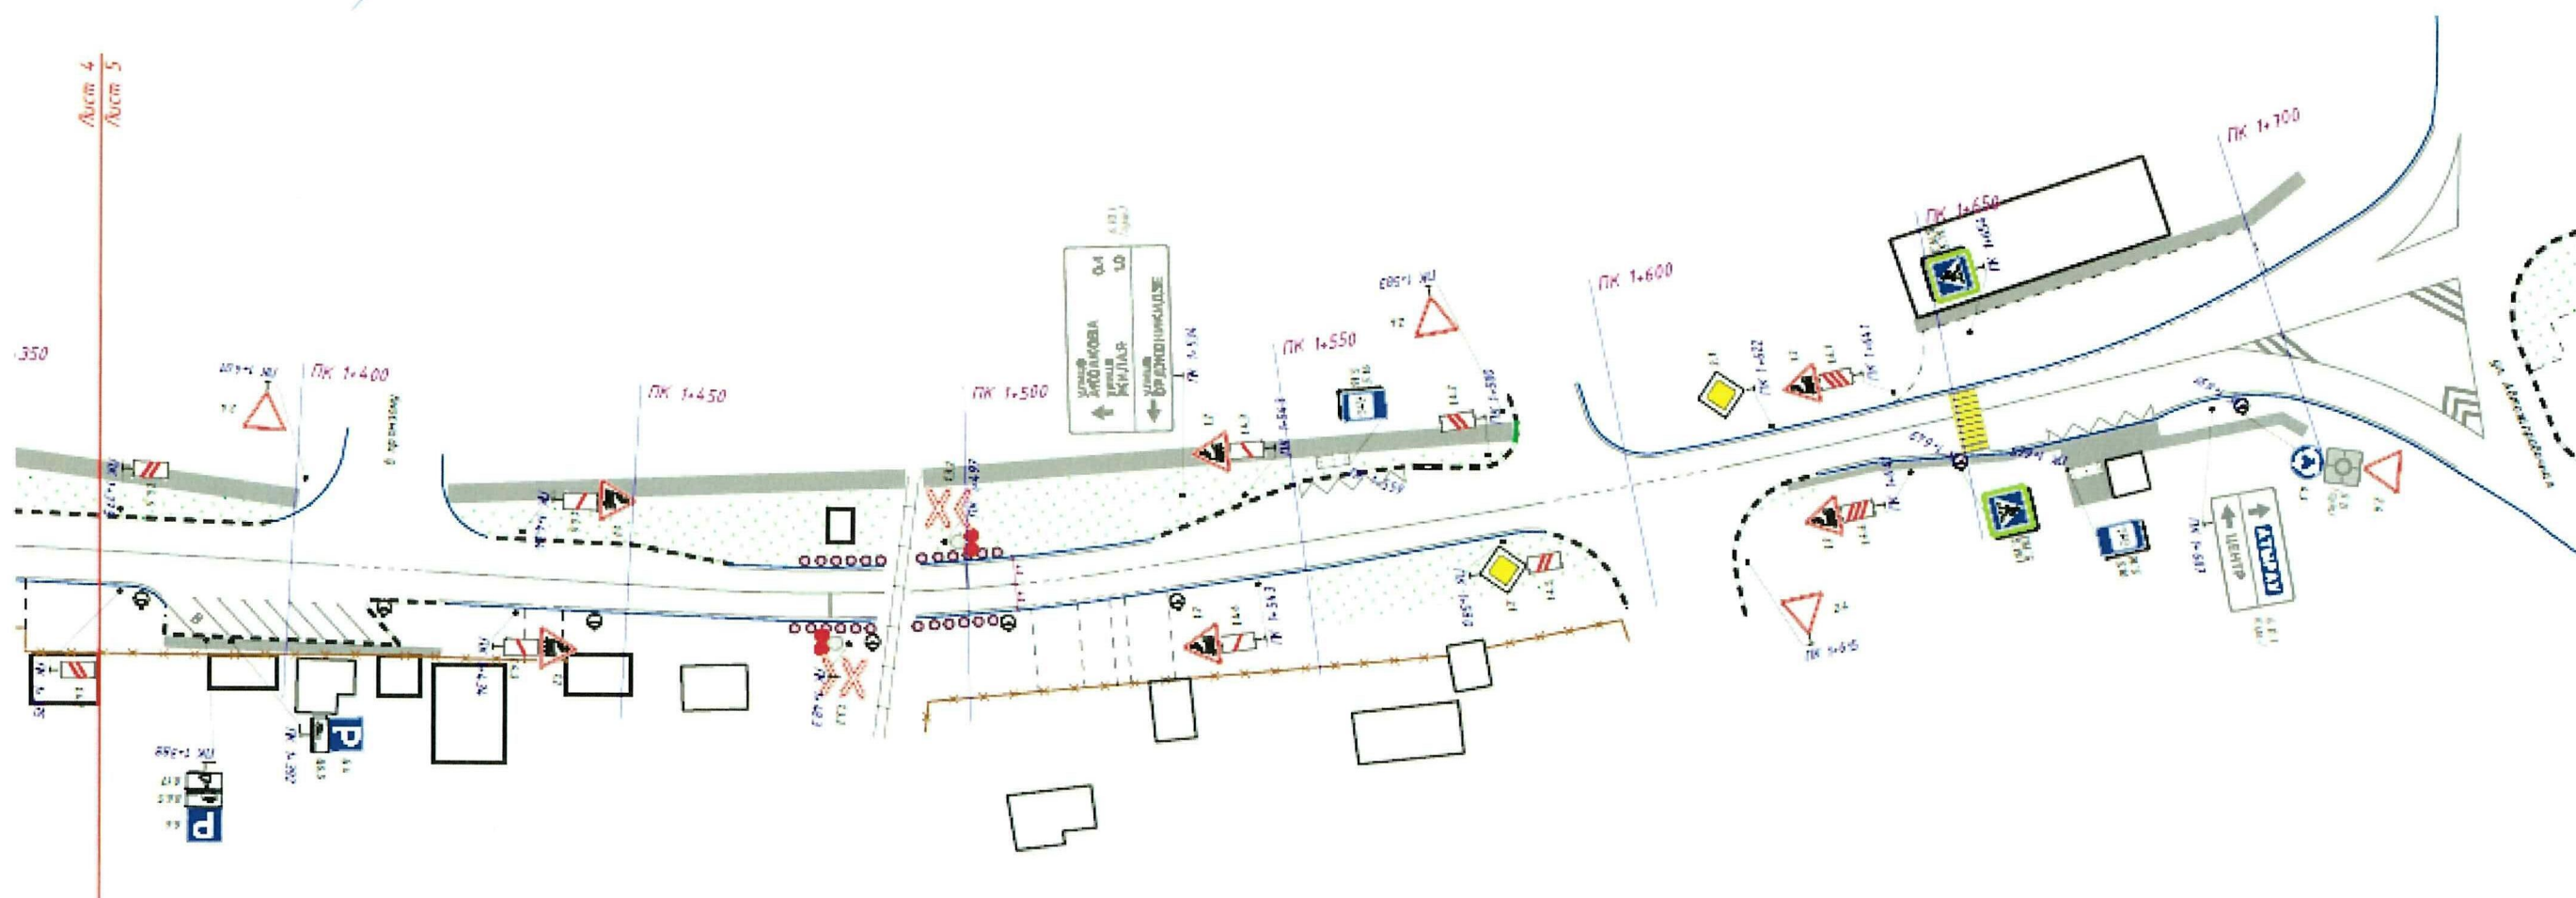

Заместитель главы муниципального образования "Городской округ город Астрахань" - начальник управления дорожного хозяйства и транспорта администрации муниципального образования "Городской округ город Астрахань"

А.В. Кознов


Врио начальника
ОГИБДД УМВД России
по г. Астрахани

Ю.В. Крицков

Утверждена распоряжением администрации муниципального образования "Городской округ город Астрахань"

от 08.11.2014 № 2177-р

Схема расположения технических средств организации дорожного движения на время введения в эксплуатацию выделенных полос для движения маршрутных транспортных средств №20

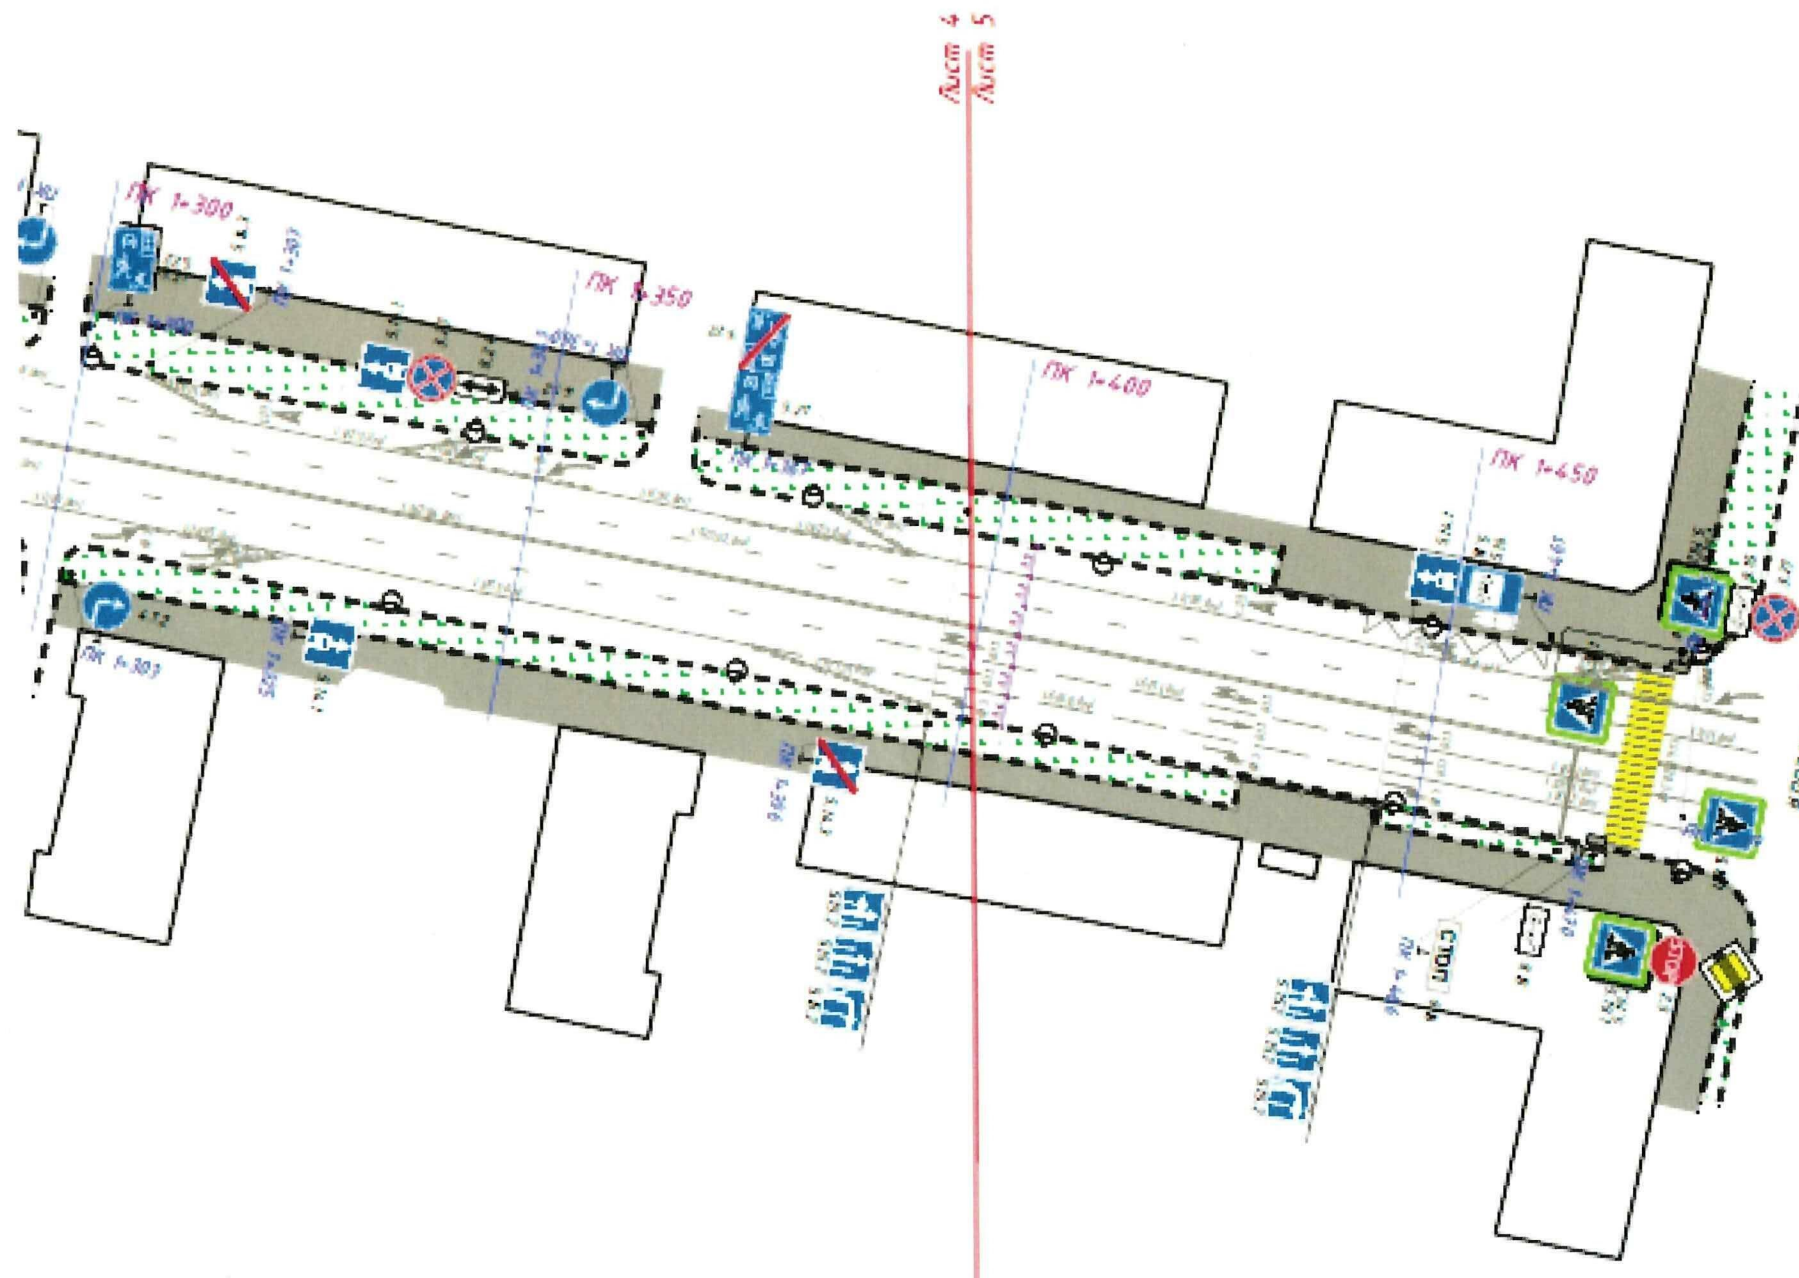

Заместитель главы муниципального образования "Городской округ город Астрахань" - начальник управления дорожного хозяйства и транспорта администрации муниципального образования "Городской округ город Астрахань"

А.В. Кознов


Врио начальника
ОГИБДД УМВД России
по г. Астрахани

Ю.В. Крицков

Утверждена распоряжением администрации муниципального образования "Городской округ город Астрахань"

от 08.12.2024 № 2177-р

Схема расположения технических средств организации дорожного движения на время введения в эксплуатацию выделенных полос для движения маршрутных транспортных средств №21

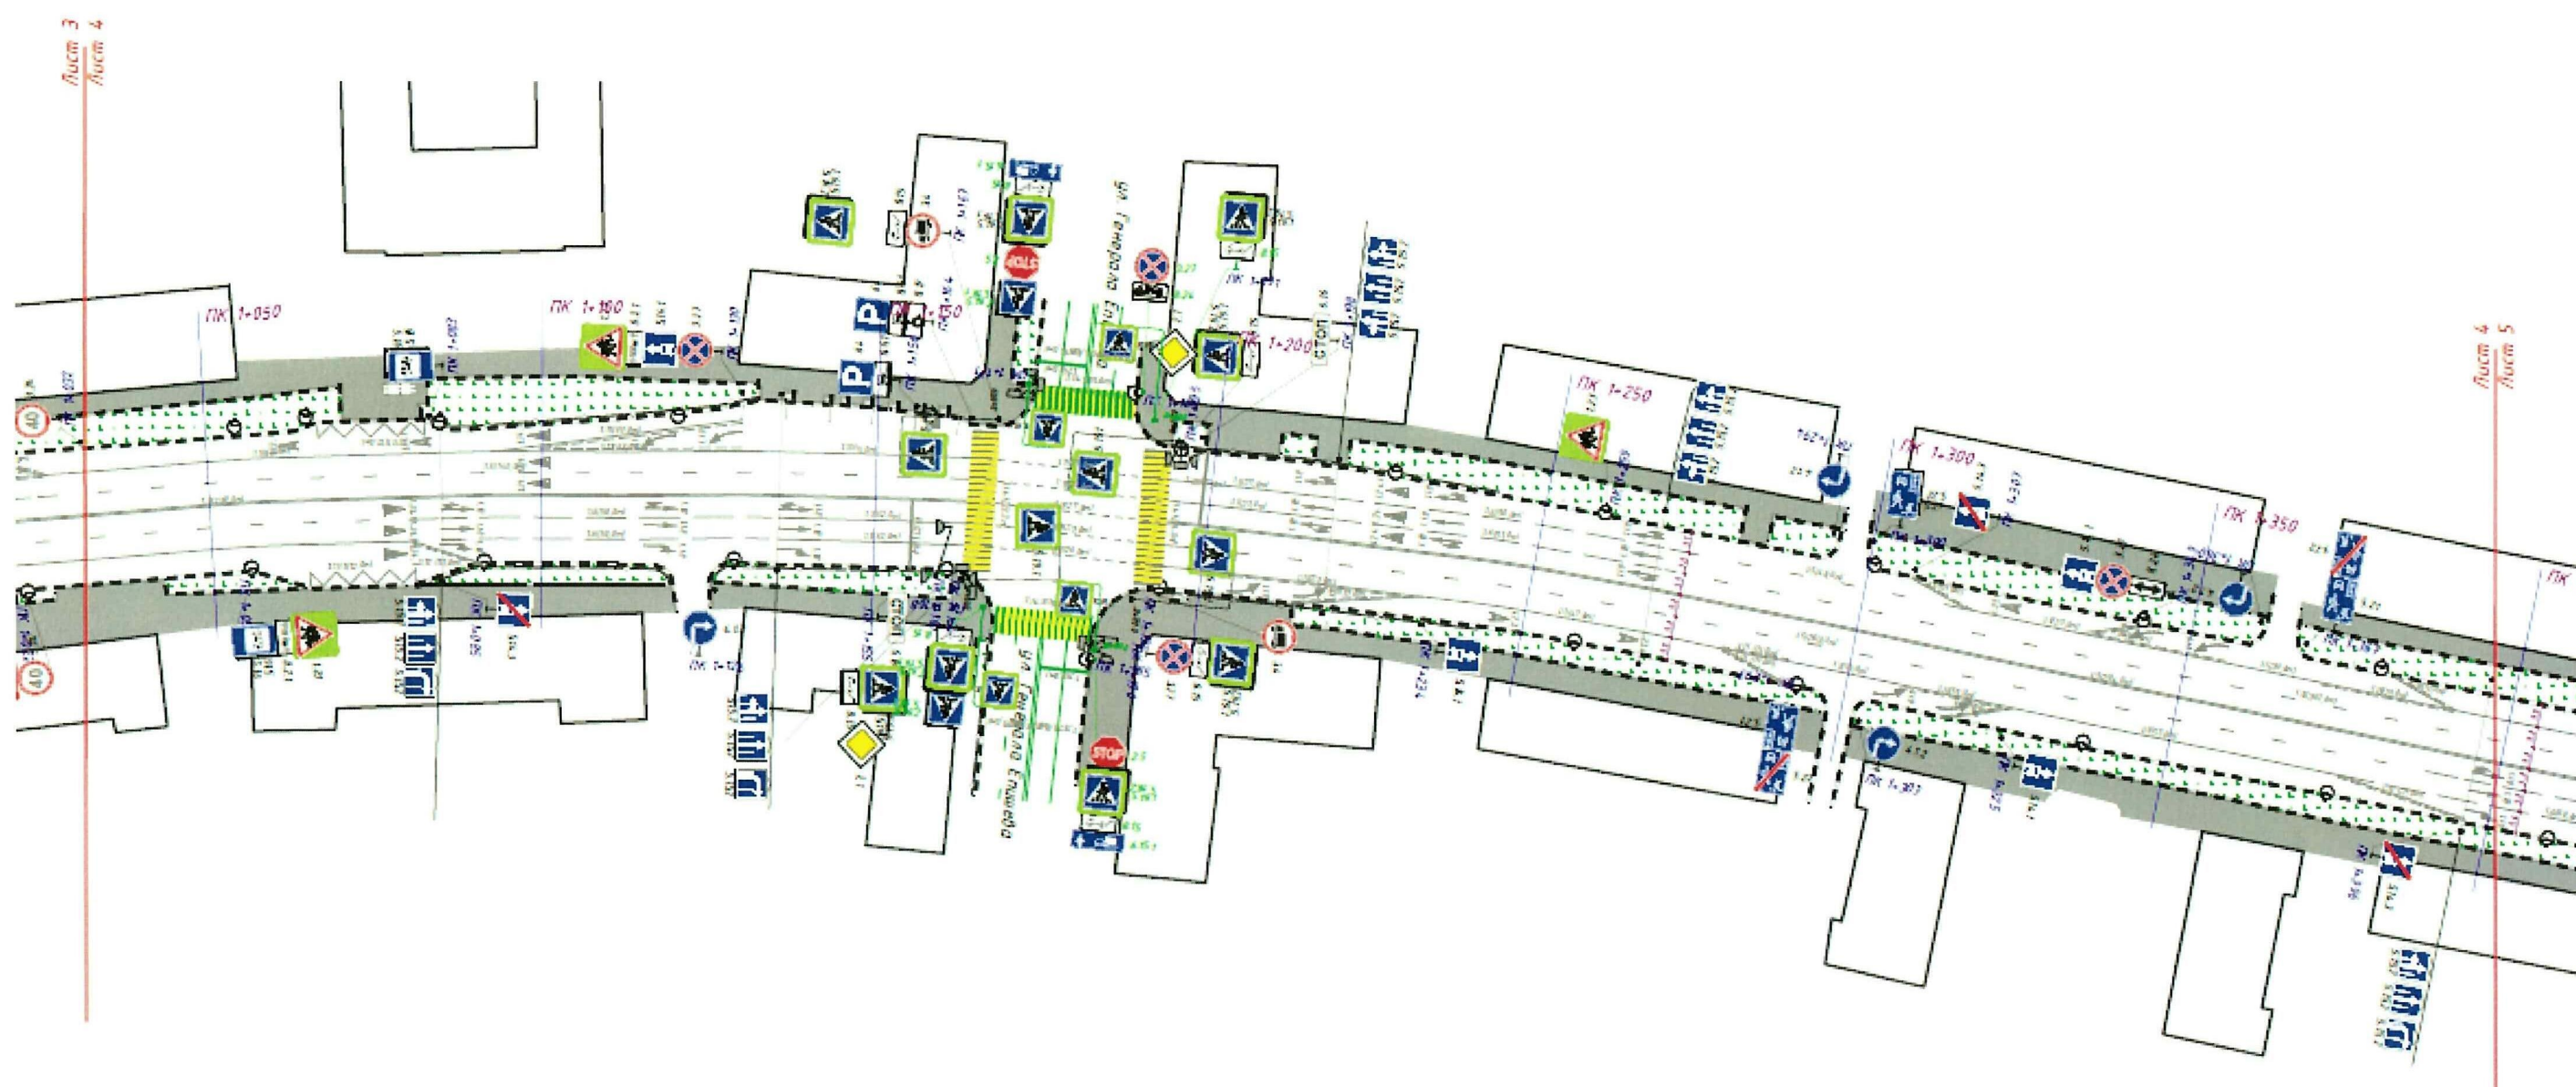

Заместитель главы муниципального образования "Городской округ город Астрахань" - начальник управления дорожного хозяйства и транспорта администрации муниципального образования "Городской округ город Астрахань"

А.В. Кознов


Врио начальника
ОГИБДД УМВД России
по г. Астрахани

Ю.В. Крицков

Утверждена распоряжением администрации муниципального образования "Городской округ город Астрахань"

от 08.12.2014 № 2177-р

Схема расположения технических средств организации дорожного движения на время введения в эксплуатацию выделенных полос для движения маршрутных транспортных средств №22

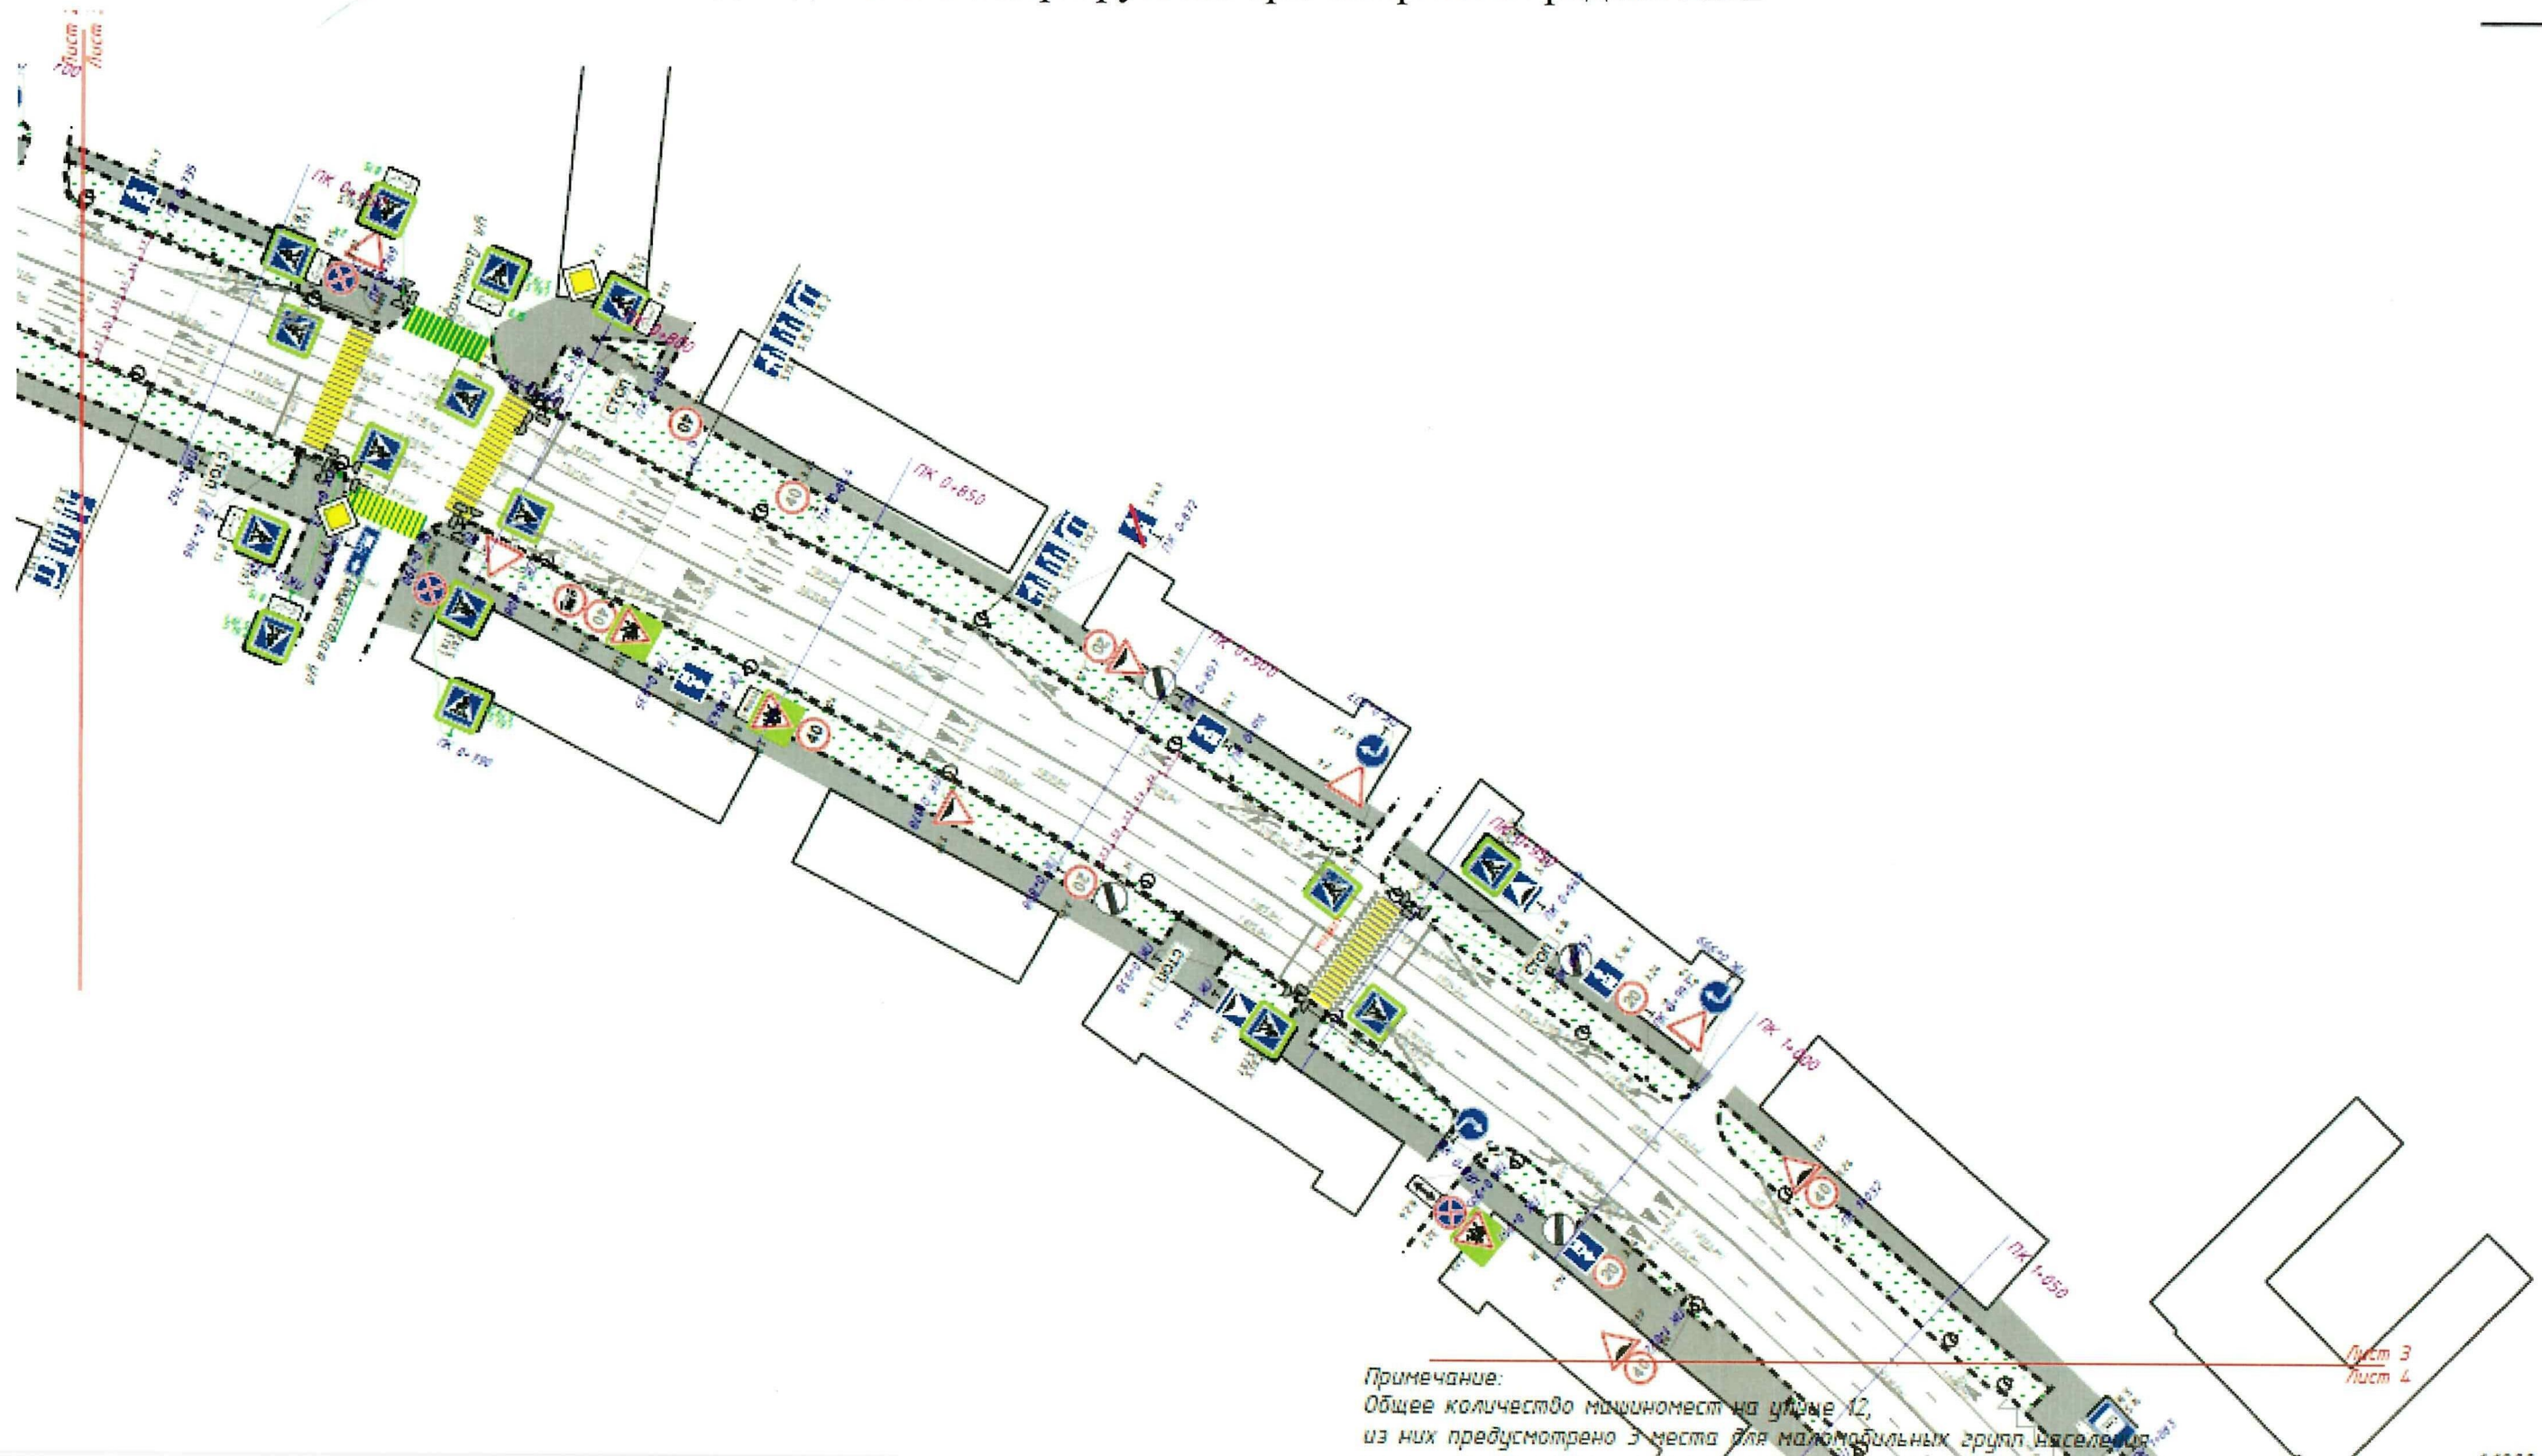

Примечание:
Общее количество машиномест на улице 12,
из них предусмотрено 3 места для маломобильных групп населения.

Заместитель главы муниципального образования "Городской округ город Астрахань"- начальник управления дорожного хозяйства и транспорта администрации муниципального образования "Городской округ город Астрахань"

А.В. Кознов


Врио начальника
ОГИБДД УМВД России
по г. Астрахани

Ю.В. Крицков

Утверждена распоряжением администрации муниципального образования "Городской округ город Астрахань"

от 02.12.2024 № 2177-р

Схема расположения технических средств организации дорожного движения на время введения в эксплуатацию выделенных полос для движения маршрутных транспортных средств №24

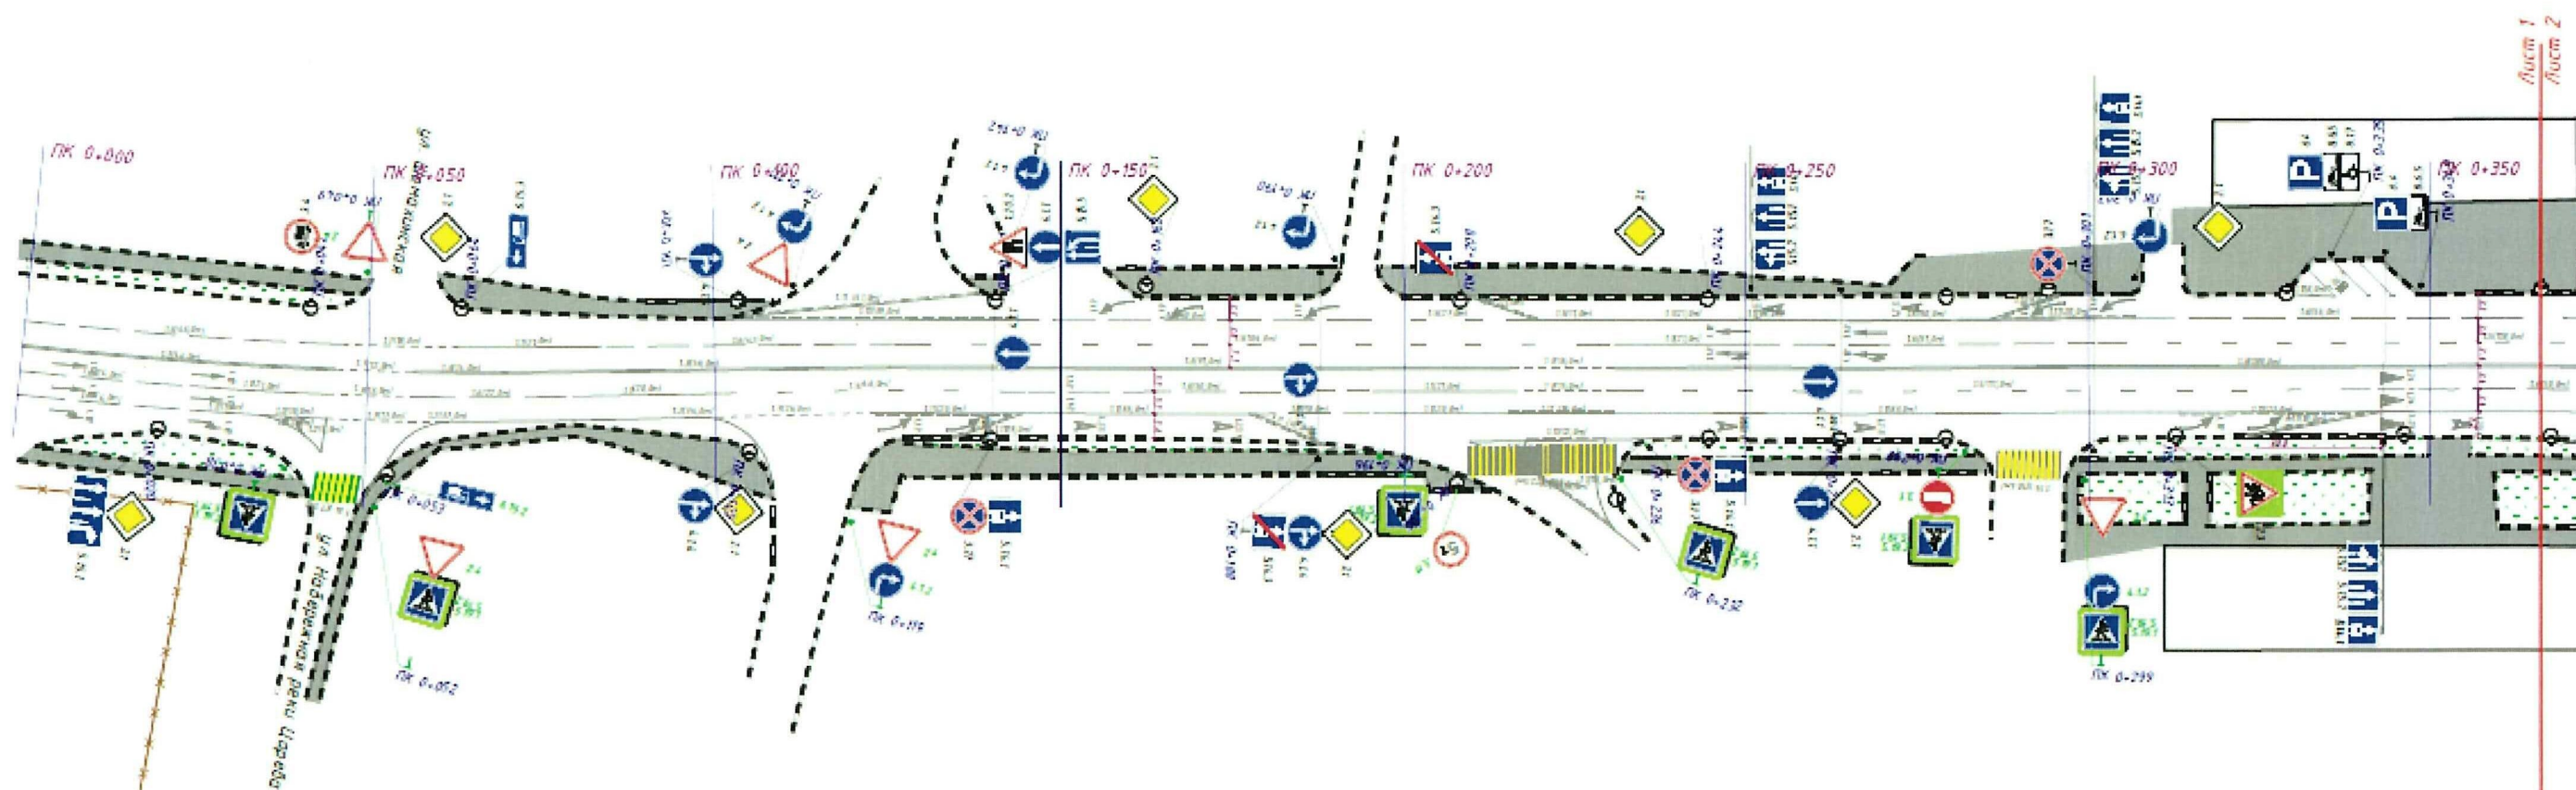

Заместитель главы муниципального образования "Городской округ город Астрахань" - начальник управления дорожного хозяйства и транспорта администрации муниципального образования "Городской округ город Астрахань"

А.В. Кознов


Врио начальника
ОГИБДД УМВД России
по г. Астрахани

Ю.В. Крицков

Утверждена распоряжением администрации муниципального образования "Городской округ город Астрахань"

от 02.11.2024 № 2177-р

Схема расположения технических средств организации дорожного движения на время введения в эксплуатацию выделенных полос для движения маршрутных транспортных средств №25

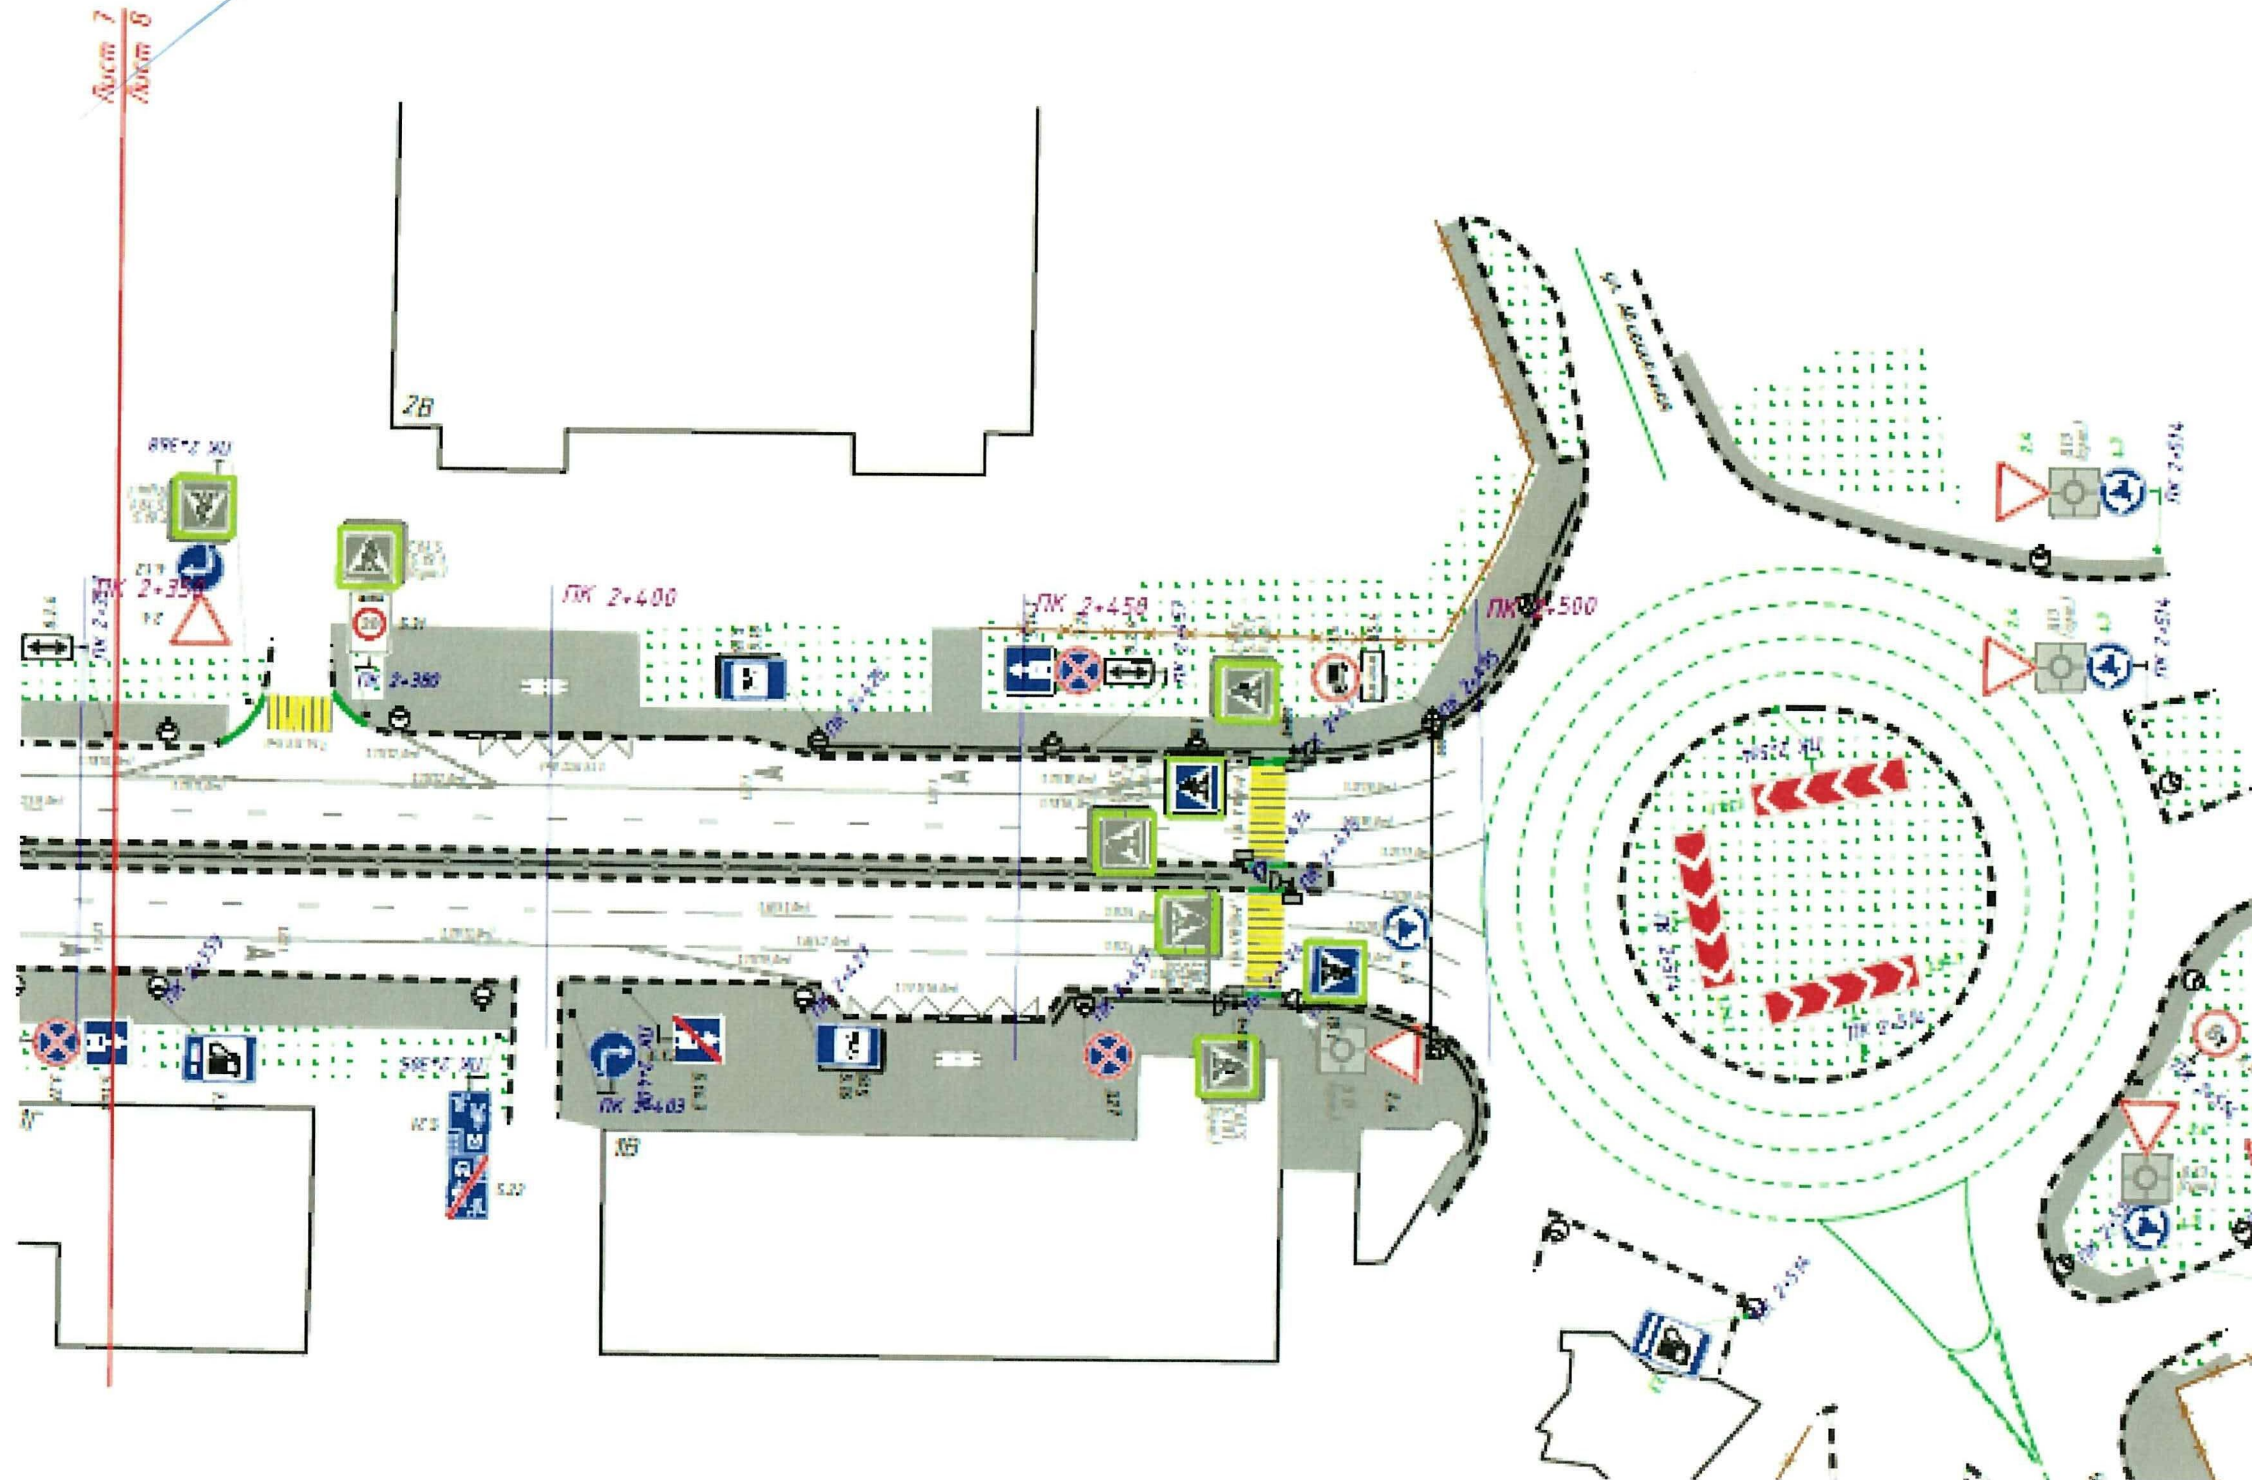

Заместитель главы муниципального образования "Городской округ город Астрахань"- начальник управления дорожного хозяйства и транспорта администрации муниципального образования "Городской округ город Астрахань"

А.В. Кознов

Врио начальника
ОГИБДД УМВД России
по г. Астрахани

Ю.В. Крицков

Утверждена распоряжением администрации муниципального образования "Городской округ город Астрахань"

от 02.12.2024 № 2177-р

Схема расположения технических средств организации дорожного движения на время введения в эксплуатацию выделенных полос для движения маршрутных транспортных средств №26



Заместитель главы муниципального образования "Городской округ город Астрахань" - начальник управления дорожного хозяйства и транспорта администрации муниципального образования "Городской округ город Астрахань"

А.В. Кознов


Врио начальника
ОГИБДД УМВД России
по г. Астрахани

Ю.В. Крицков

Утверждена распоряжением администрации муниципального образования "Городской округ город Астрахань"

от 02.12.2024 № 2177-р

Схема расположения технических средств организации дорожного движения на время введения в эксплуатацию выделенных полос для движения маршрутных транспортных средств №27

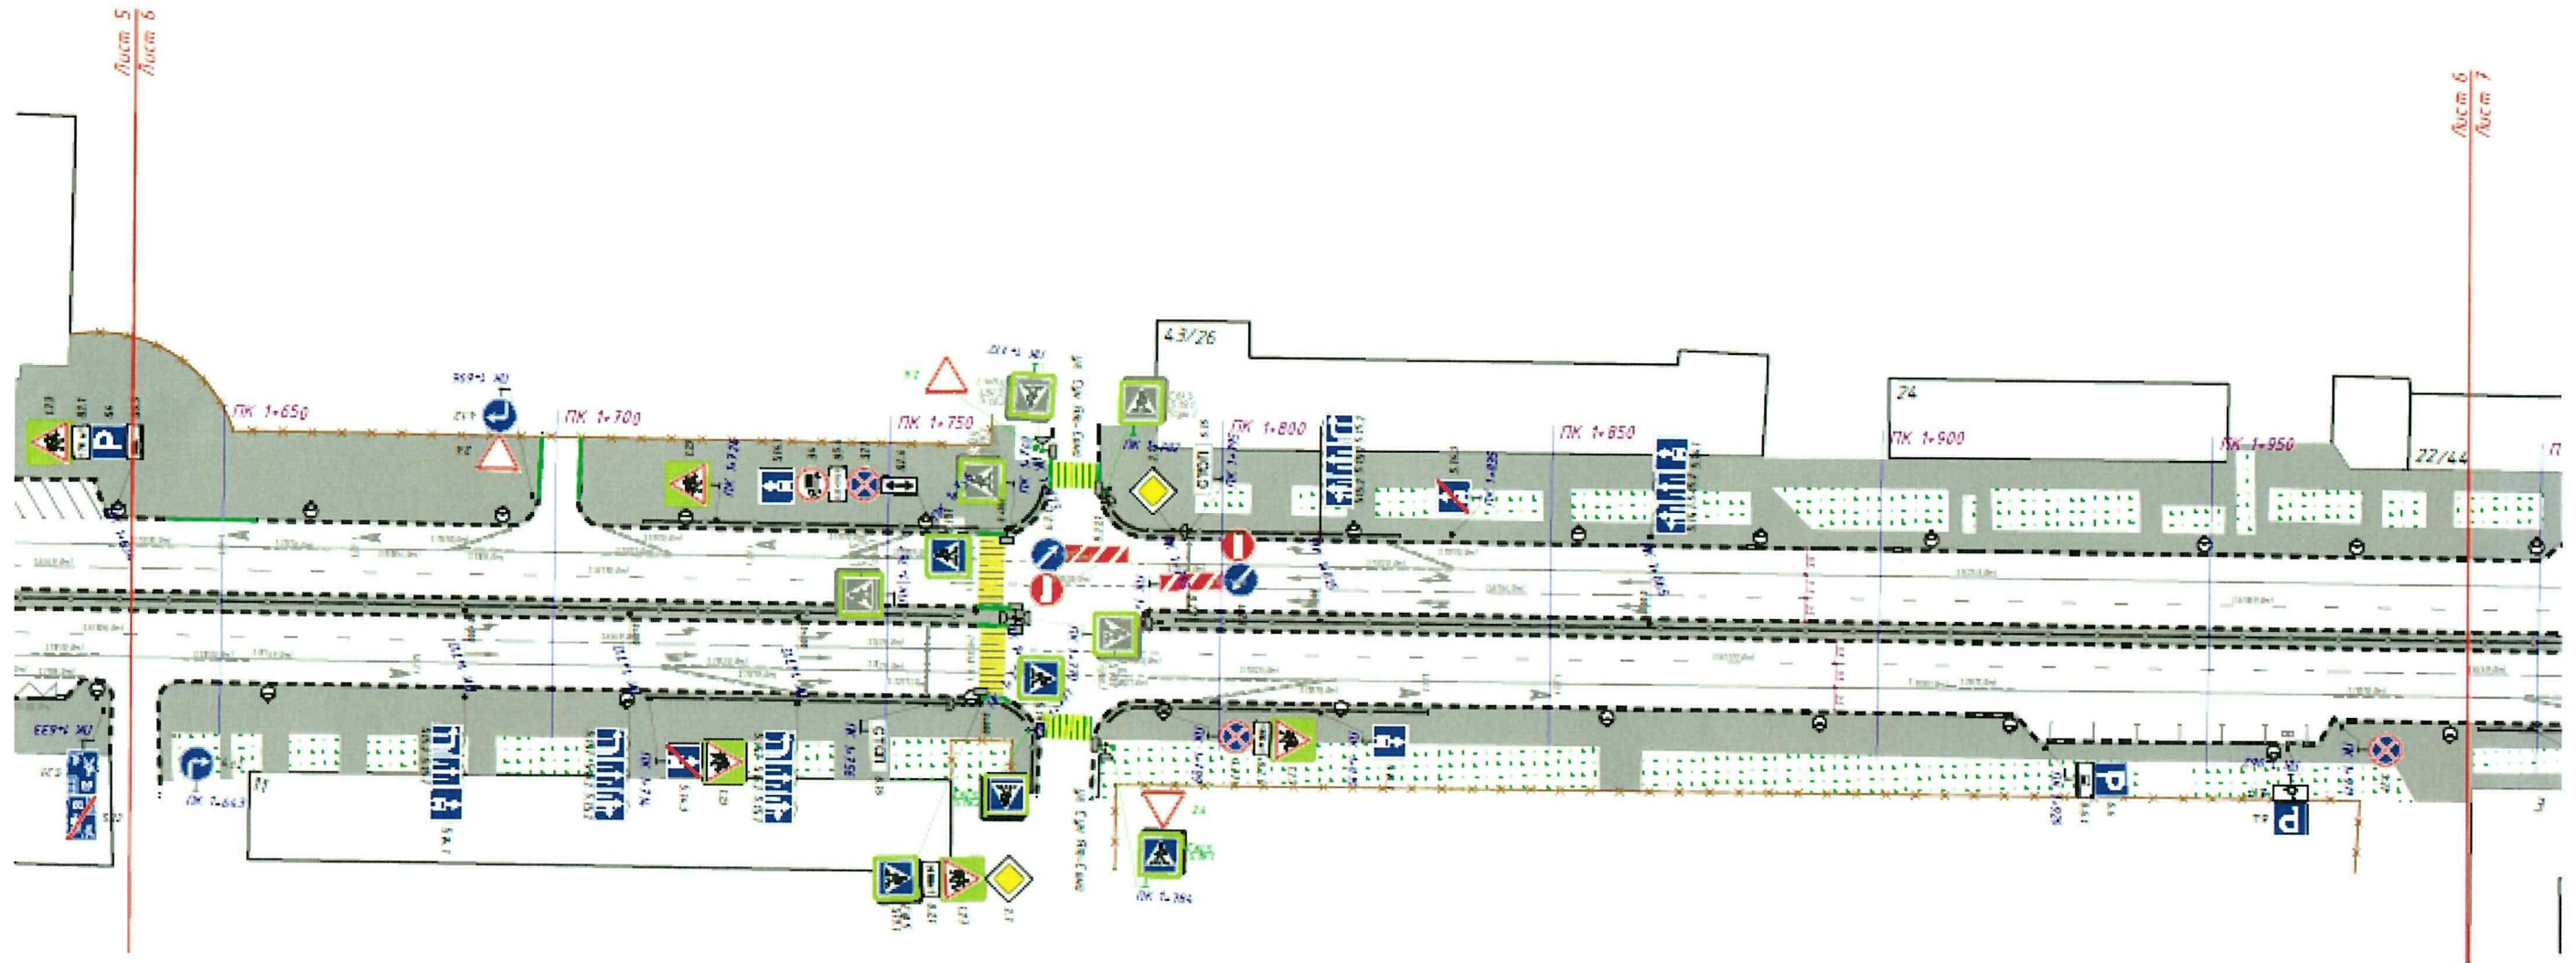


Заместитель главы муниципального образования "Городской округ город Астрахань" - начальник управления дорожного хозяйства и транспорта администрации муниципального образования "Городской округ город Астрахань"

А.В. Кознов

Врио начальника
ОГИБДД УМВД России
по г. Астрахани
Ю.В. Крицков

Утверждена распоряжением администрации муниципального образования "Городской округ город Астрахань" от 08.12.2024 № 2147-р

Схема расположения технических средств организации дорожного движения на время введения в эксплуатацию выделенных полос для движения маршрутных транспортных средств №28

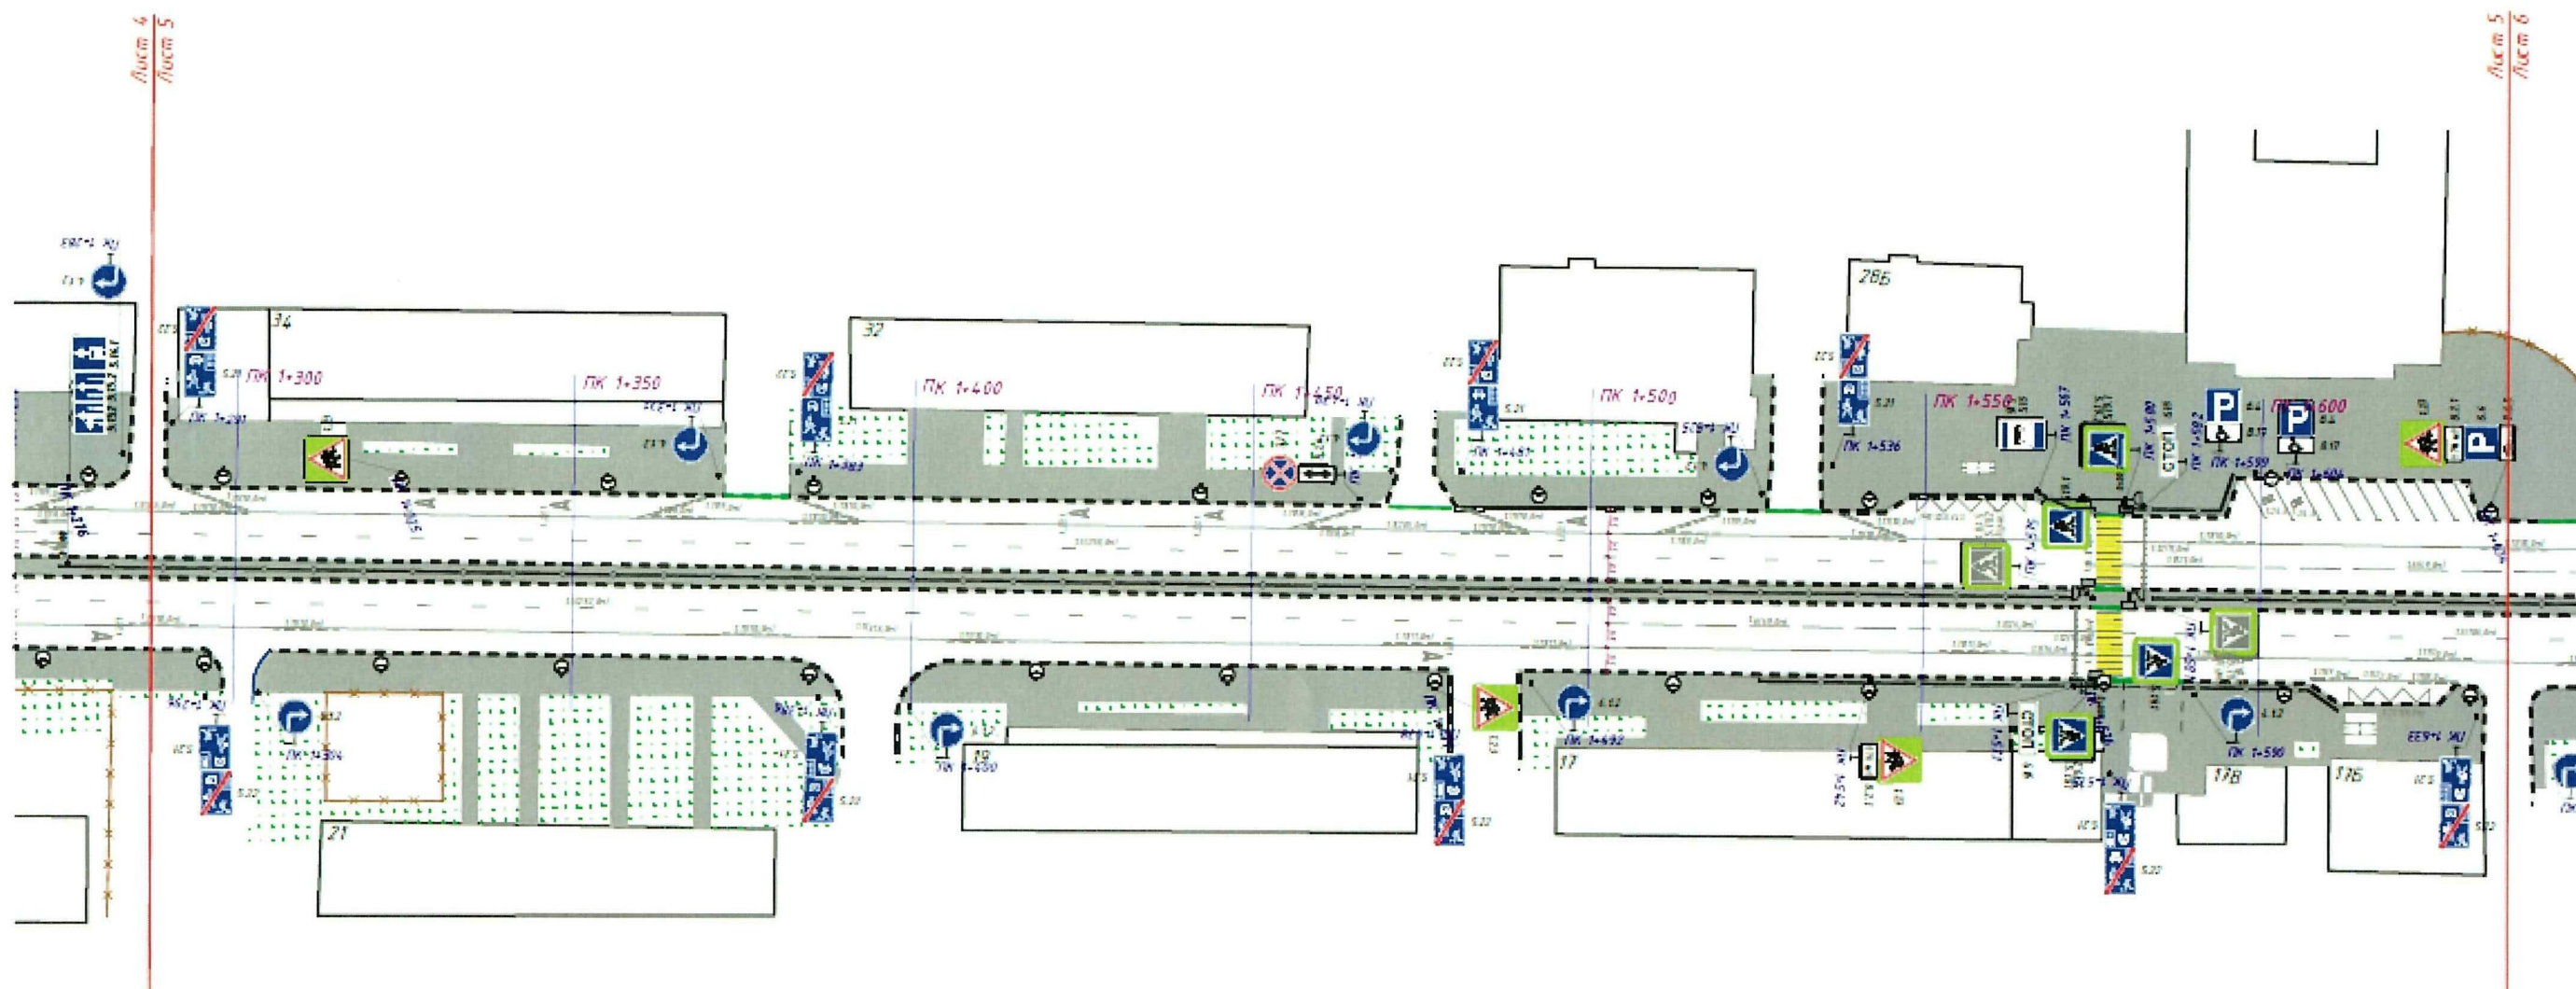

Заместитель главы муниципального образования "Городской округ город Астрахань" - начальник управления дорожного хозяйства и транспорта администрации муниципального образования "Городской округ город Астрахань"

А.В. Кознов


Врио начальника
ОГИБДД УМВД России
по г. Астрахани

Ю.В. Крицков

Утверждена распоряжением администрации муниципального образования "Городской округ город Астрахань"

от 26.12.2024 № 2177-р

Схема расположения технических средств организации дорожного движения на время введения в эксплуатацию выделенных полос для движения маршрутных транспортных средств №29

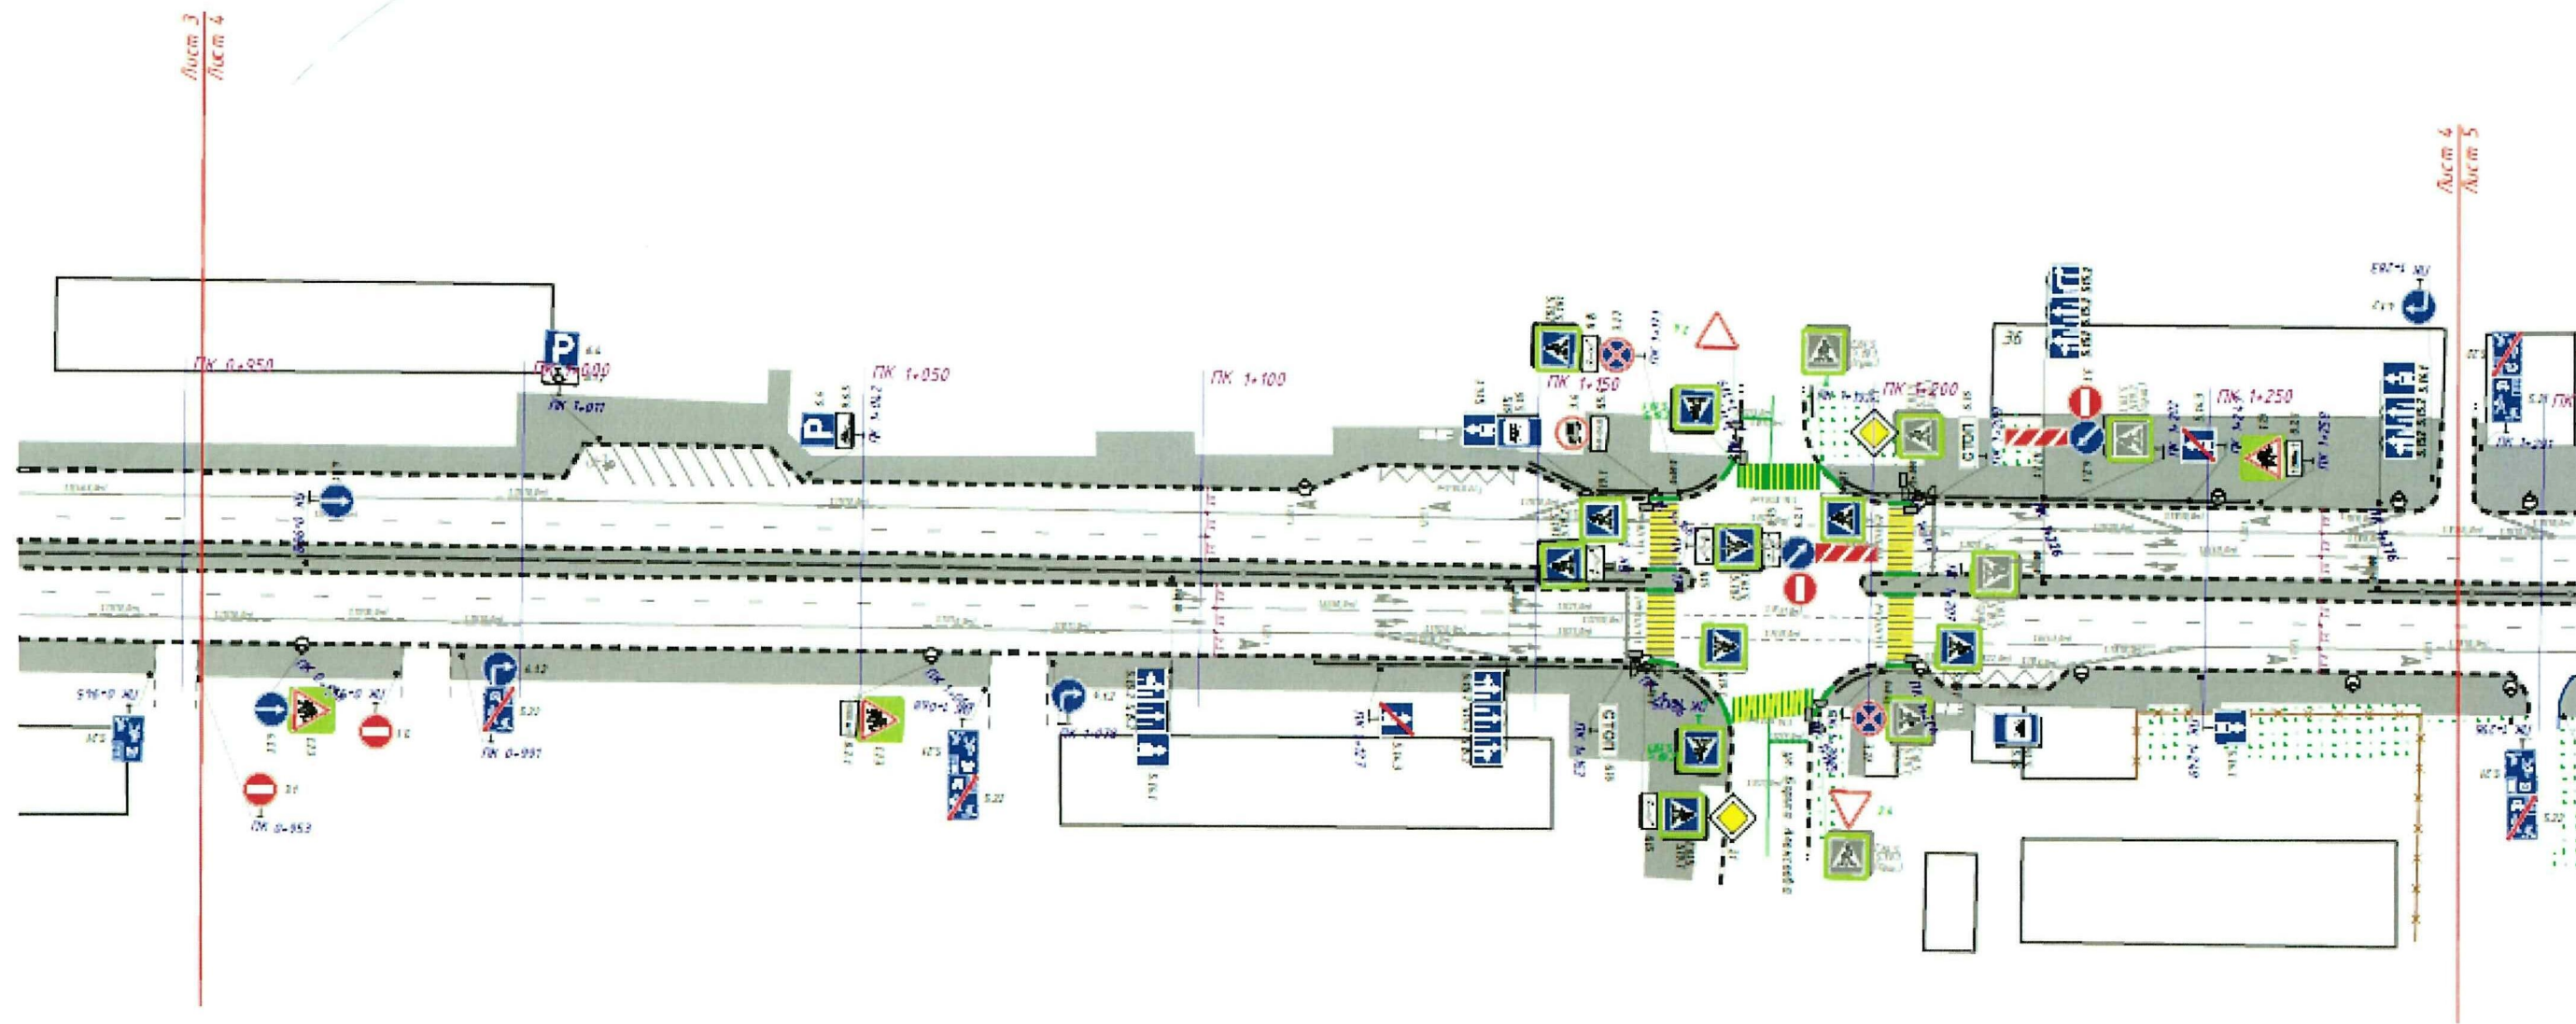

Заместитель главы муниципального образования "Городской округ город Астрахань" - начальник управления дорожного хозяйства и транспорта администрации муниципального образования "Городской округ город Астрахань"

А.В. Кознов

Врио начальника
ОГИБДД УМВД России
по г. Астрахани

Ю.В. Крицков

Утверждена распоряжением администрации муниципального образования "Городской округ город Астрахань"

от 02.12.2024 № 2177-р

Схема расположения технических средств организации дорожного движения на время введения в эксплуатацию выделенных полос для движения маршрутных транспортных средств №30



Заместитель главы муниципального образования "Городской округ город Астрахань" - начальник управления дорожного хозяйства и транспорта администрации муниципального образования "Городской округ город Астрахань"

А.В. Кознов


Врио начальника
ОГИБДД УМВД России
по г. Астрахани

Ю.В. Крицков

Утверждена распоряжением администрации муниципального образования "Городской округ город Астрахань"

от 02.12.2024 № 2177-р

Схема расположения технических средств организации дорожного движения на время введения в эксплуатацию выделенных полос для движения маршрутных транспортных средств №31

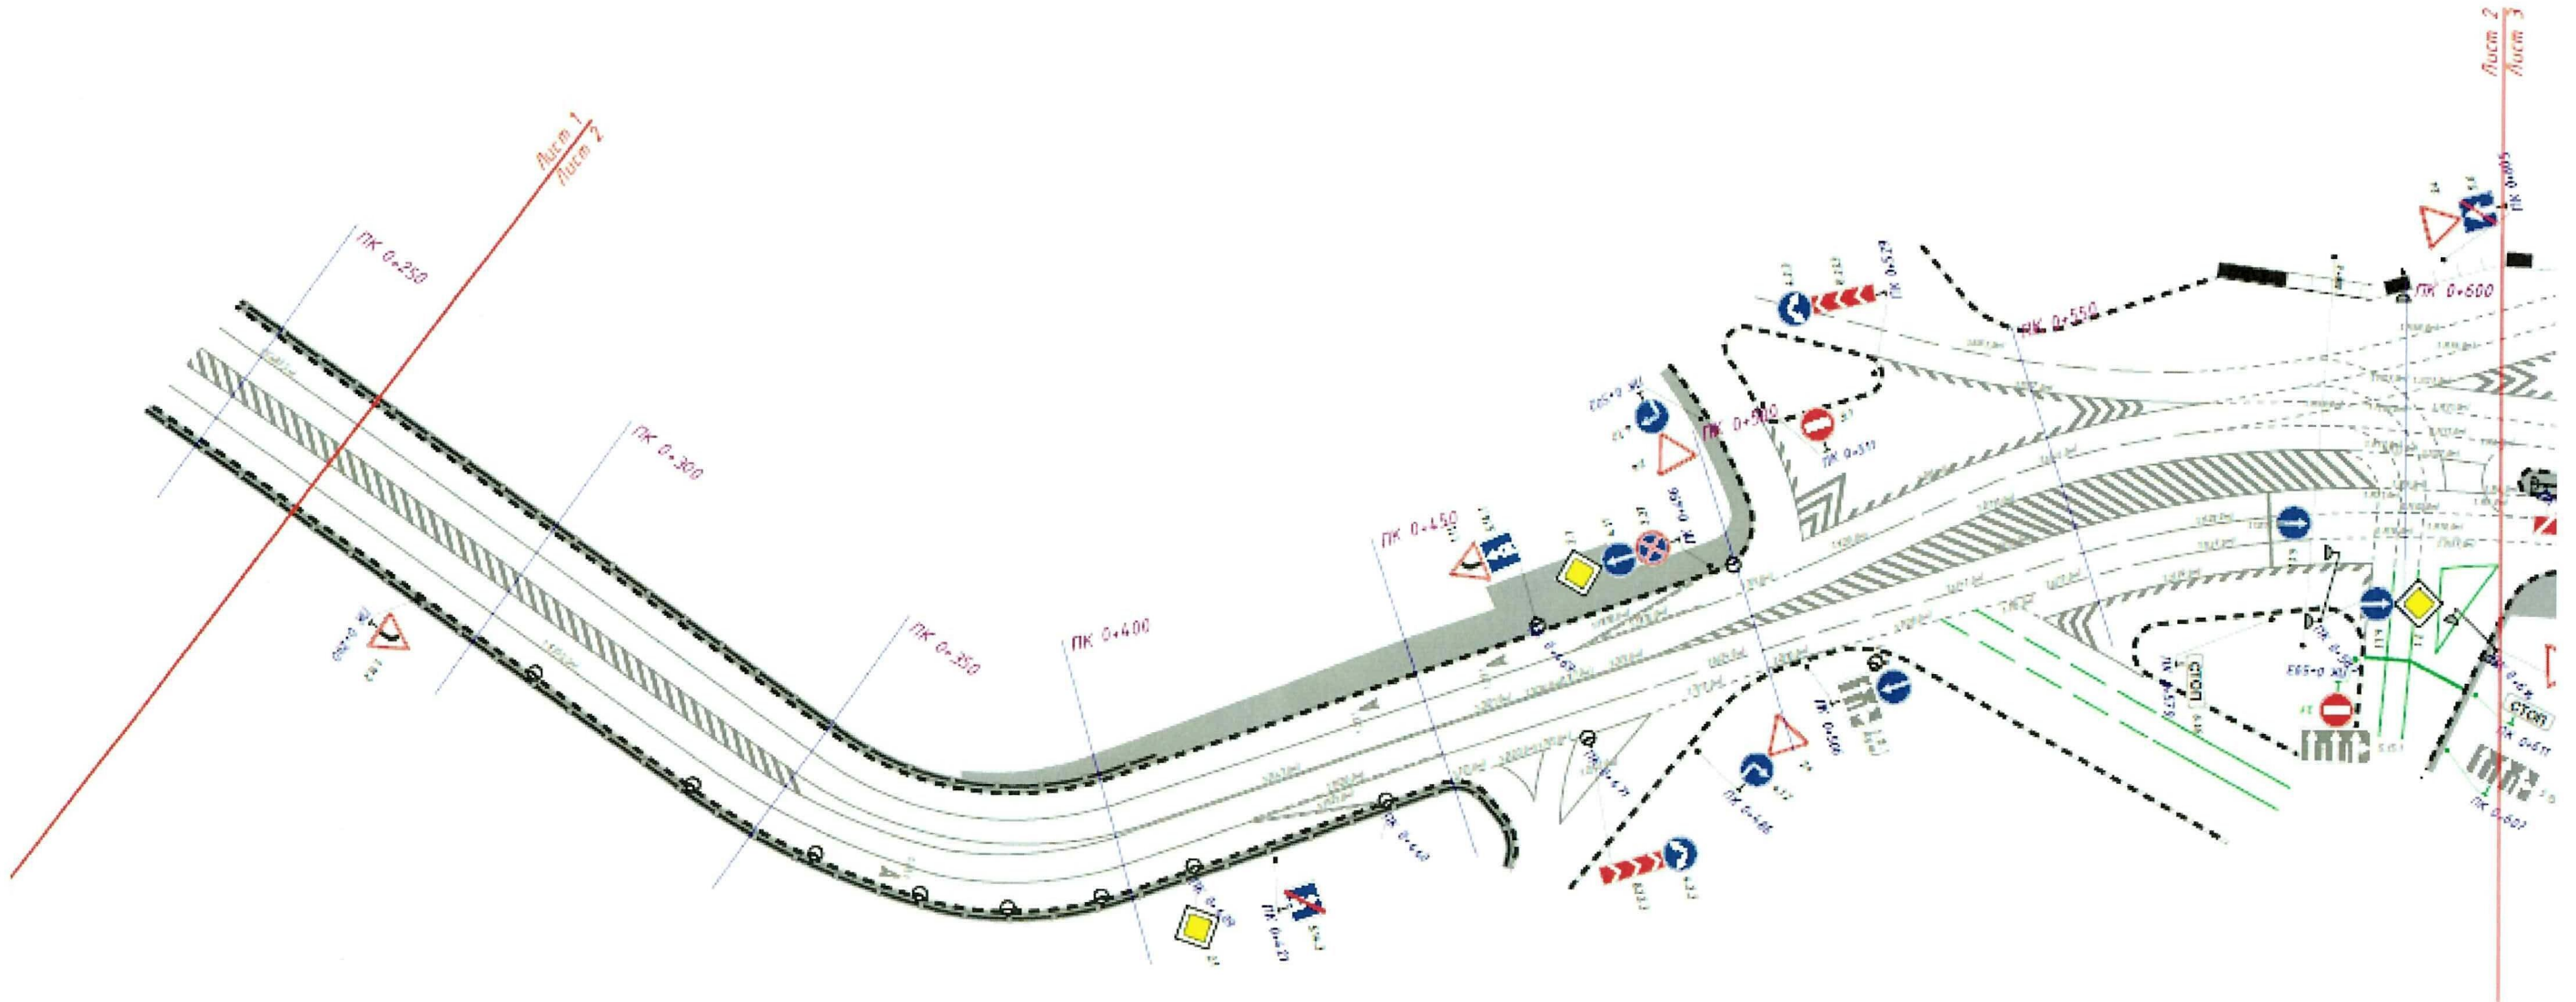

Заместитель главы муниципального образования "Городской округ город Астрахань" - начальник управления дорожного хозяйства и транспорта администрации муниципального образования "Городской округ город Астрахань"

А.В. Кознов


Врио начальника
ОГИБДД УМВД России
по г. Астрахани

Ю.В. Крицков

Утверждена распоряжением администрации муниципального образования "Городской округ город Астрахань"

от 02.12.2024 № 2177-р

Схема расположения технических средств организации дорожного движения на время введения в эксплуатацию выделенных полос для движения маршрутных транспортных средств №32

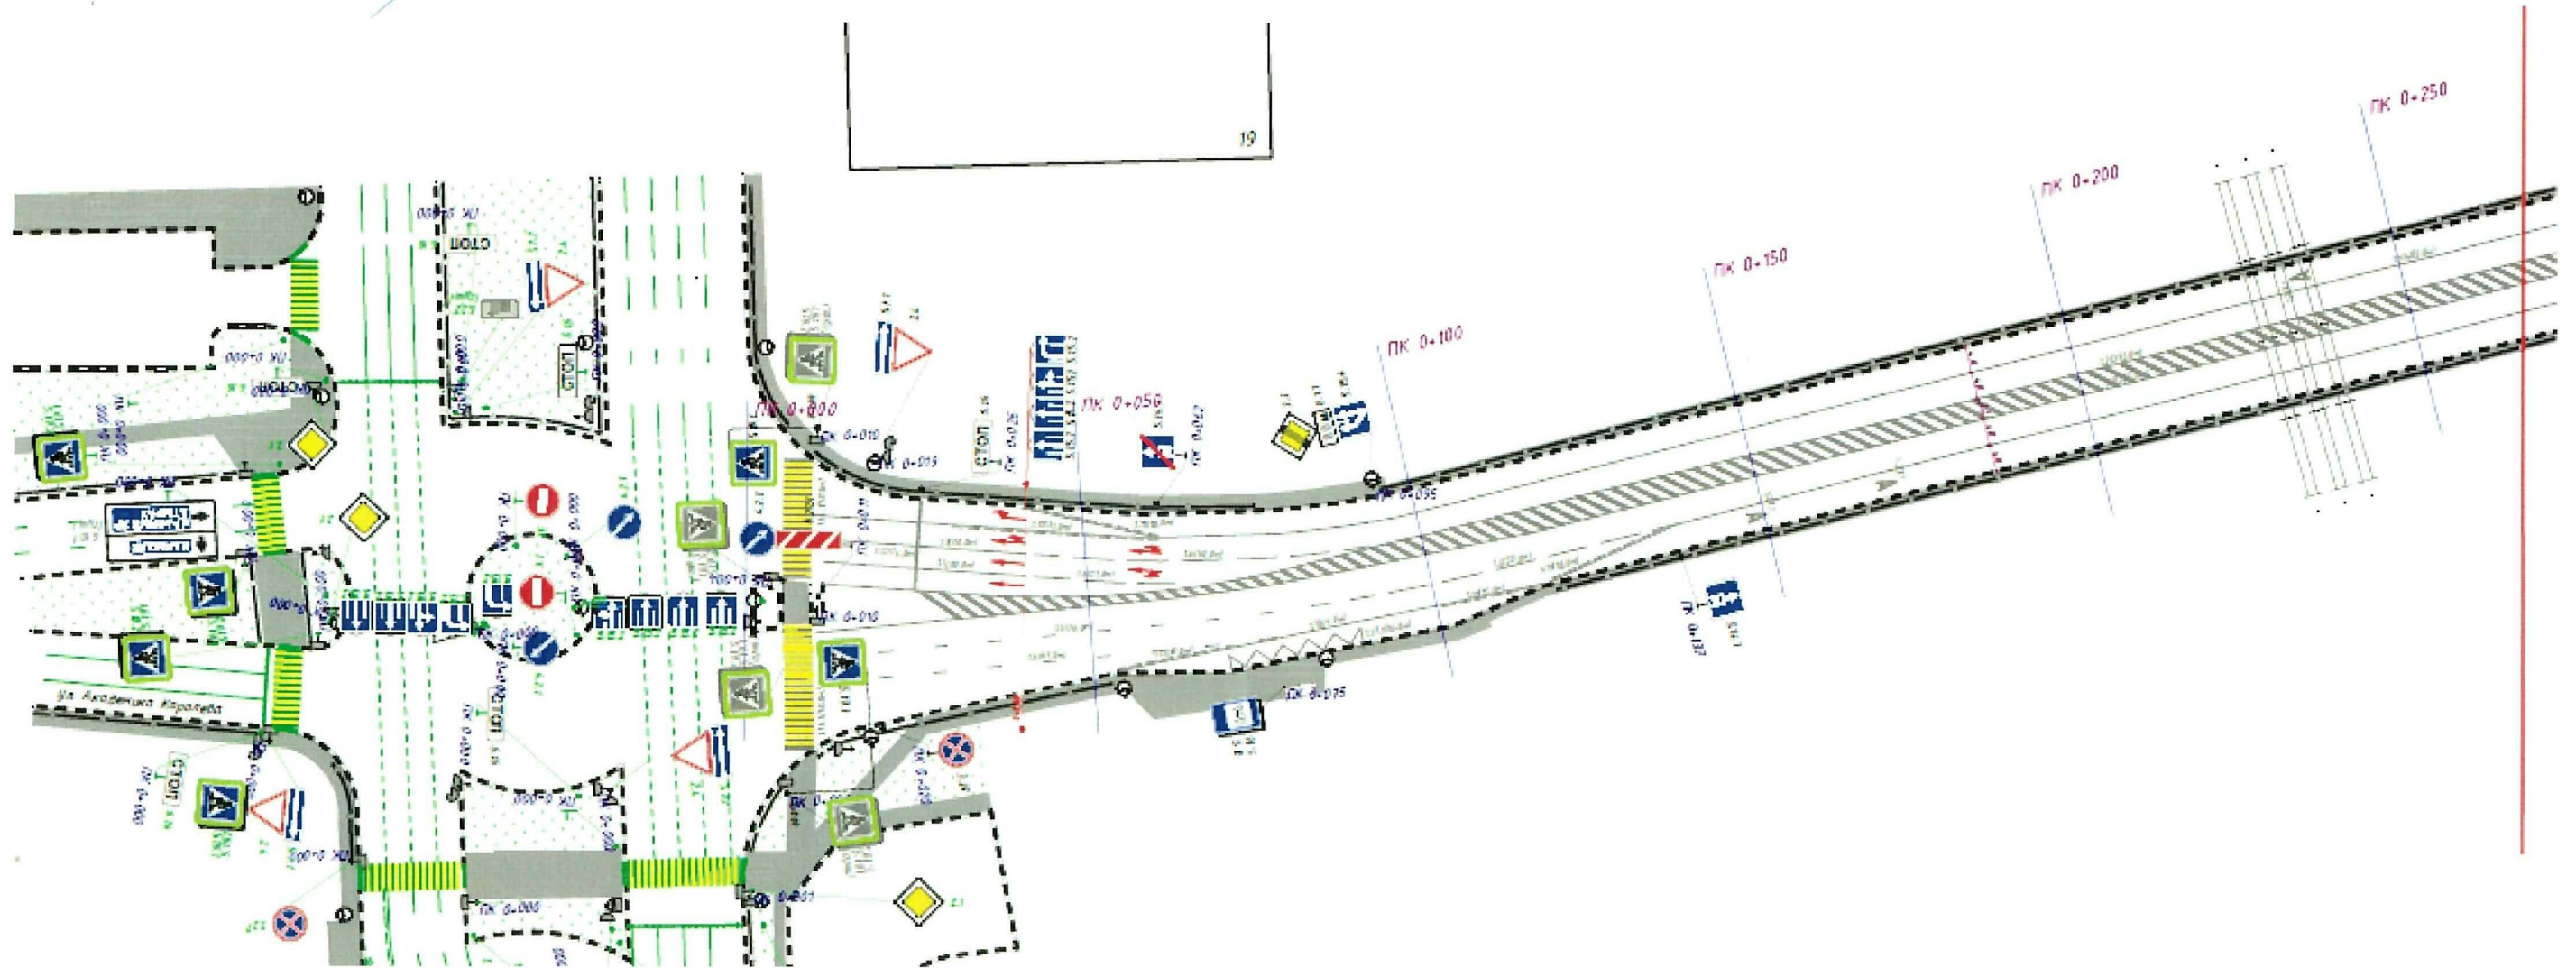

Заместитель главы муниципального образования "Городской округ город Астрахань" - начальник управления дорожного хозяйства и транспорта администрации муниципального образования "Городской округ город Астрахань"

А.В. Кознов


Врио начальника
ОГИБДД УМВД России
по г. Астрахани

Ю.В. Крицков

Утверждена распоряжением администрации муниципального образования "Городской округ город Астрахань"

от 08.12.2024 № 2177-р

Схема расположения технических средств организации дорожного движения на время введения в эксплуатацию выделенных полос для движения маршрутных транспортных средств №33

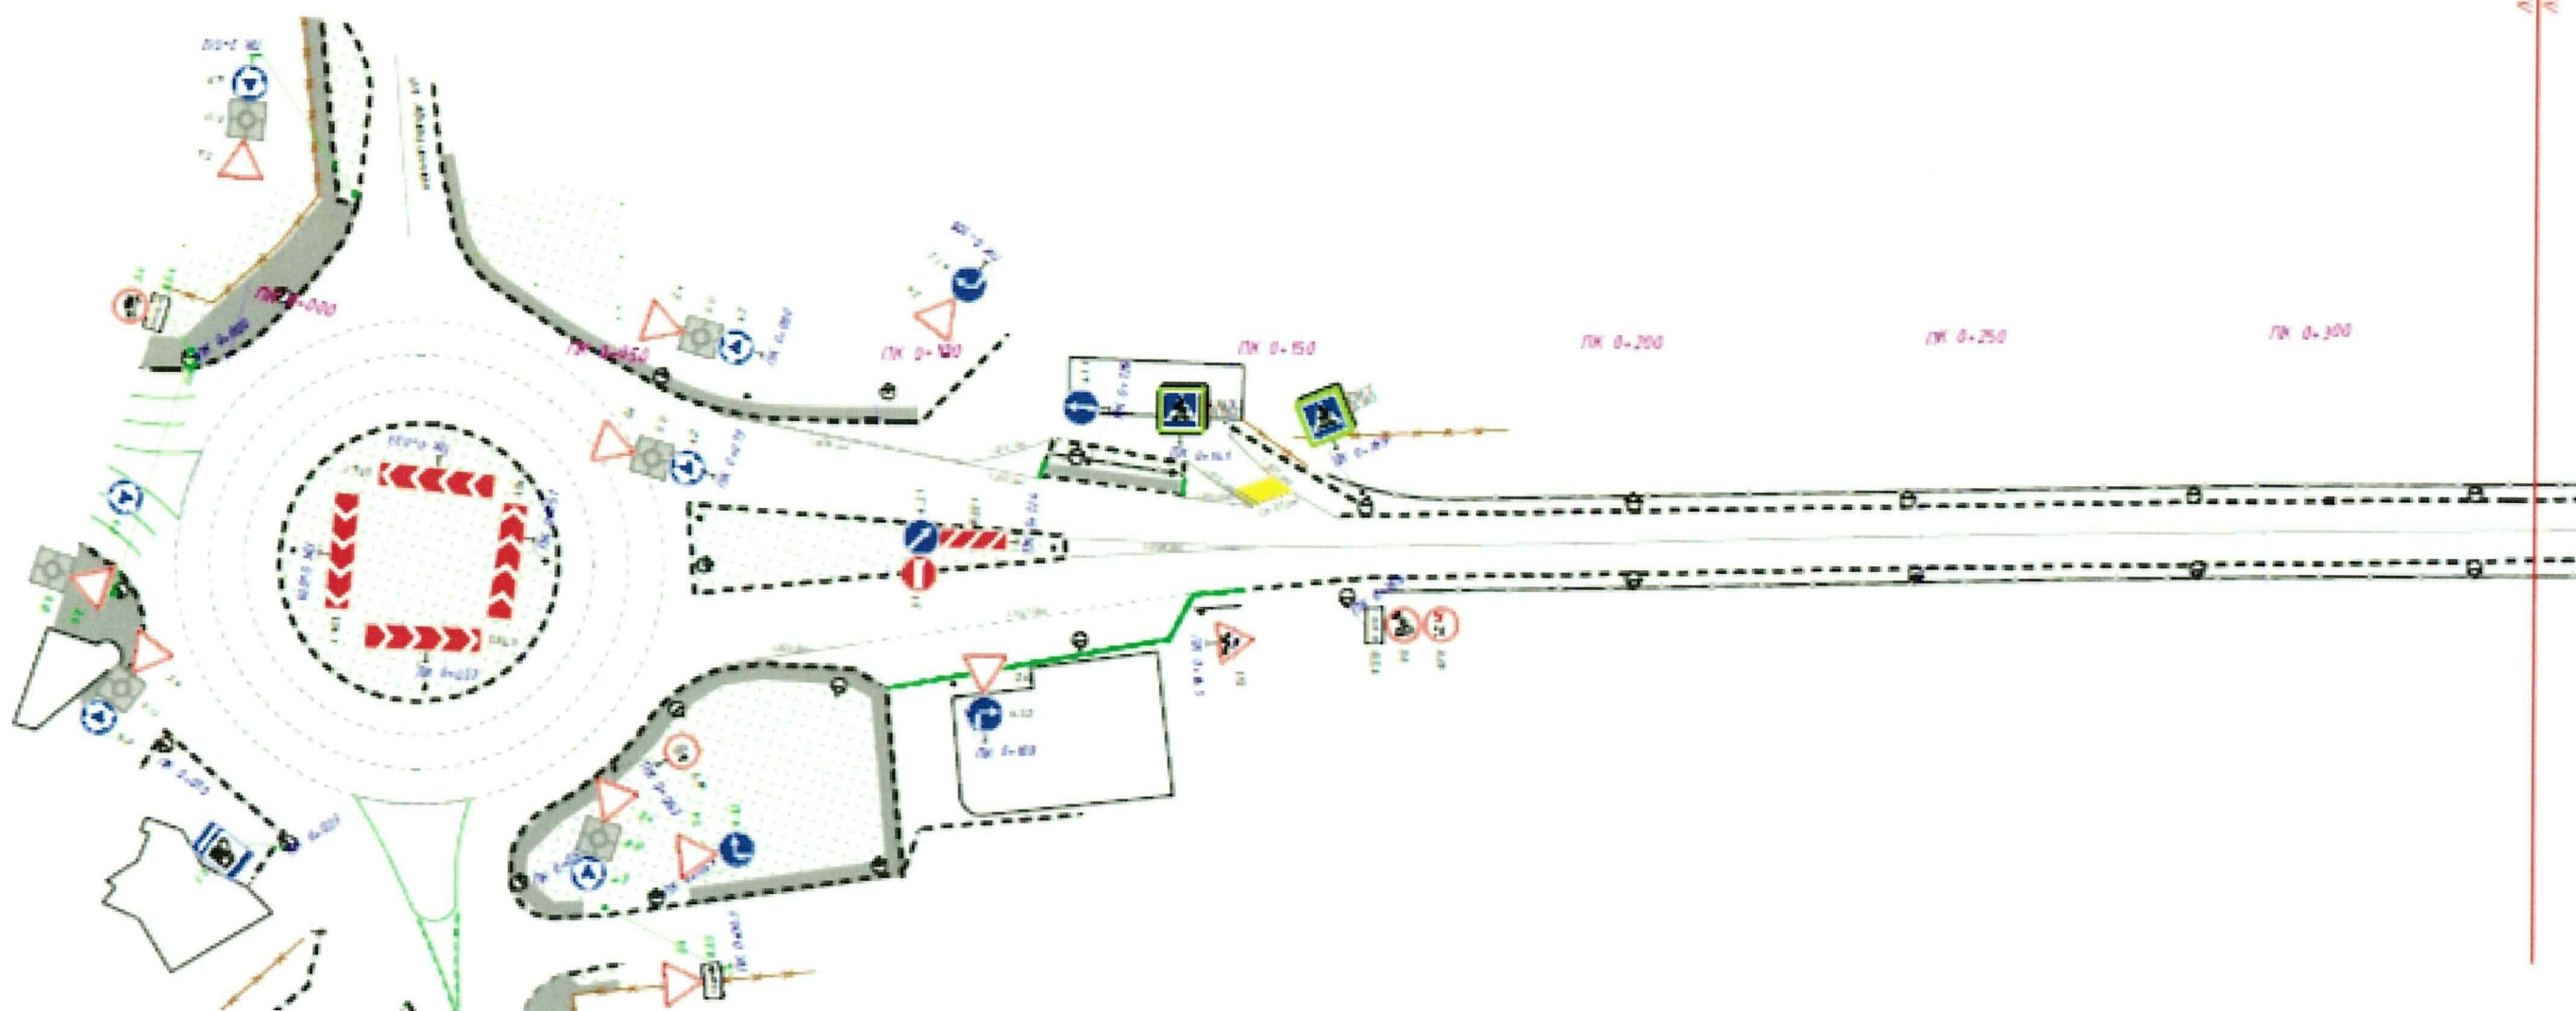

Заместитель главы муниципального образования "Городской округ город Астрахань" - начальник управления дорожного хозяйства и транспорта администрации муниципального образования "Городской округ город Астрахань"

А.В. Кознов


Врио начальника
ОГИБДД УМВД России
по г. Астрахани

Ю.В. Крицков

Утверждена распоряжением администрации муниципального образования "Городской округ город Астрахань"

от 08.12.2024 № 2177-р

Схема расположения технических средств организации дорожного движения на время введения в эксплуатацию выделенных полос для движения маршрутных транспортных средств №34

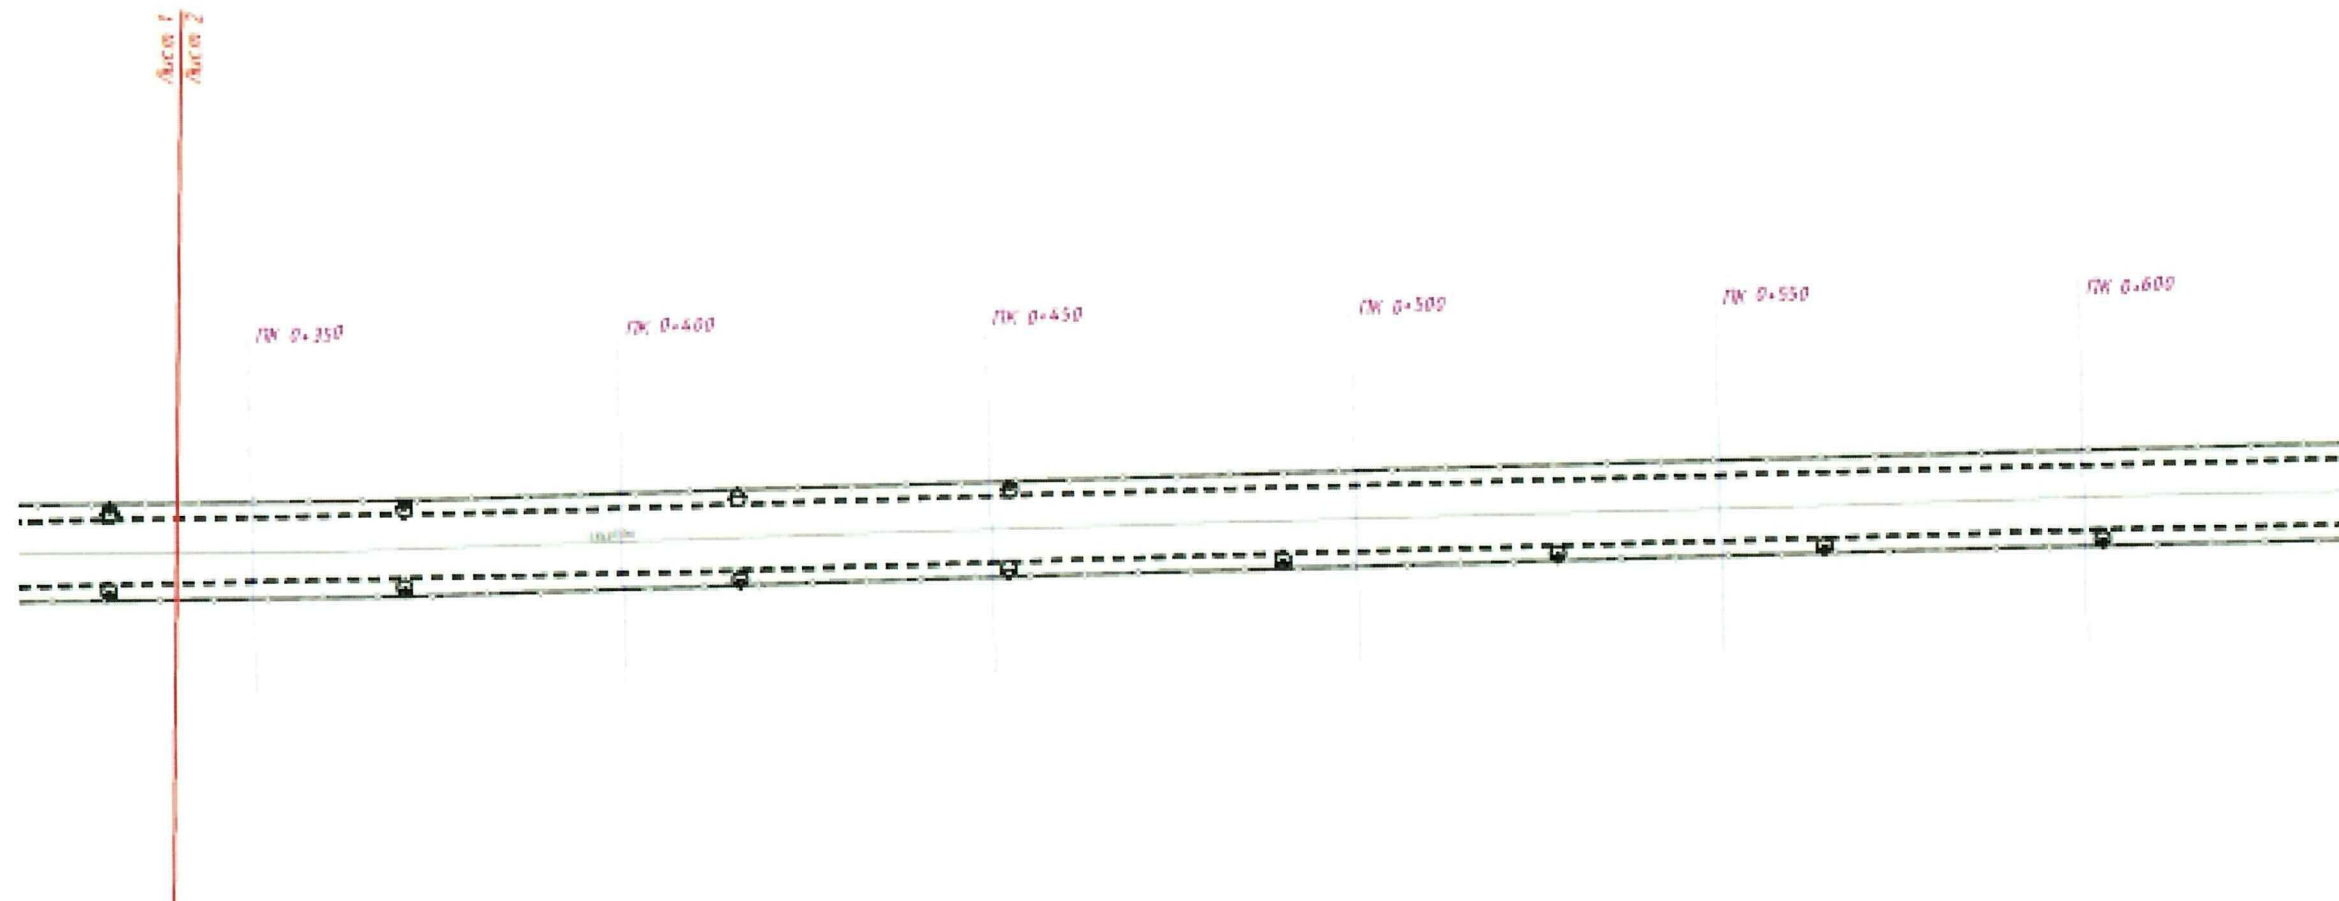


Заместитель главы муниципального образования "Городской округ город Астрахань" - начальник управления дорожного хозяйства и транспорта администрации муниципального образования "Городской округ город Астрахань"

А.В. Кознов

Врио начальника ОГИБДД УМВД России по г. Астрахани Ю.В. Крицков

Утверждена распоряжением администрации муниципального образования "Городской округ город Астрахань" от 02.12.2014 № 2177-р

Схема расположения технических средств организации дорожного движения на время введения в эксплуатацию выделенных полос для движения маршрутных транспортных средств №35

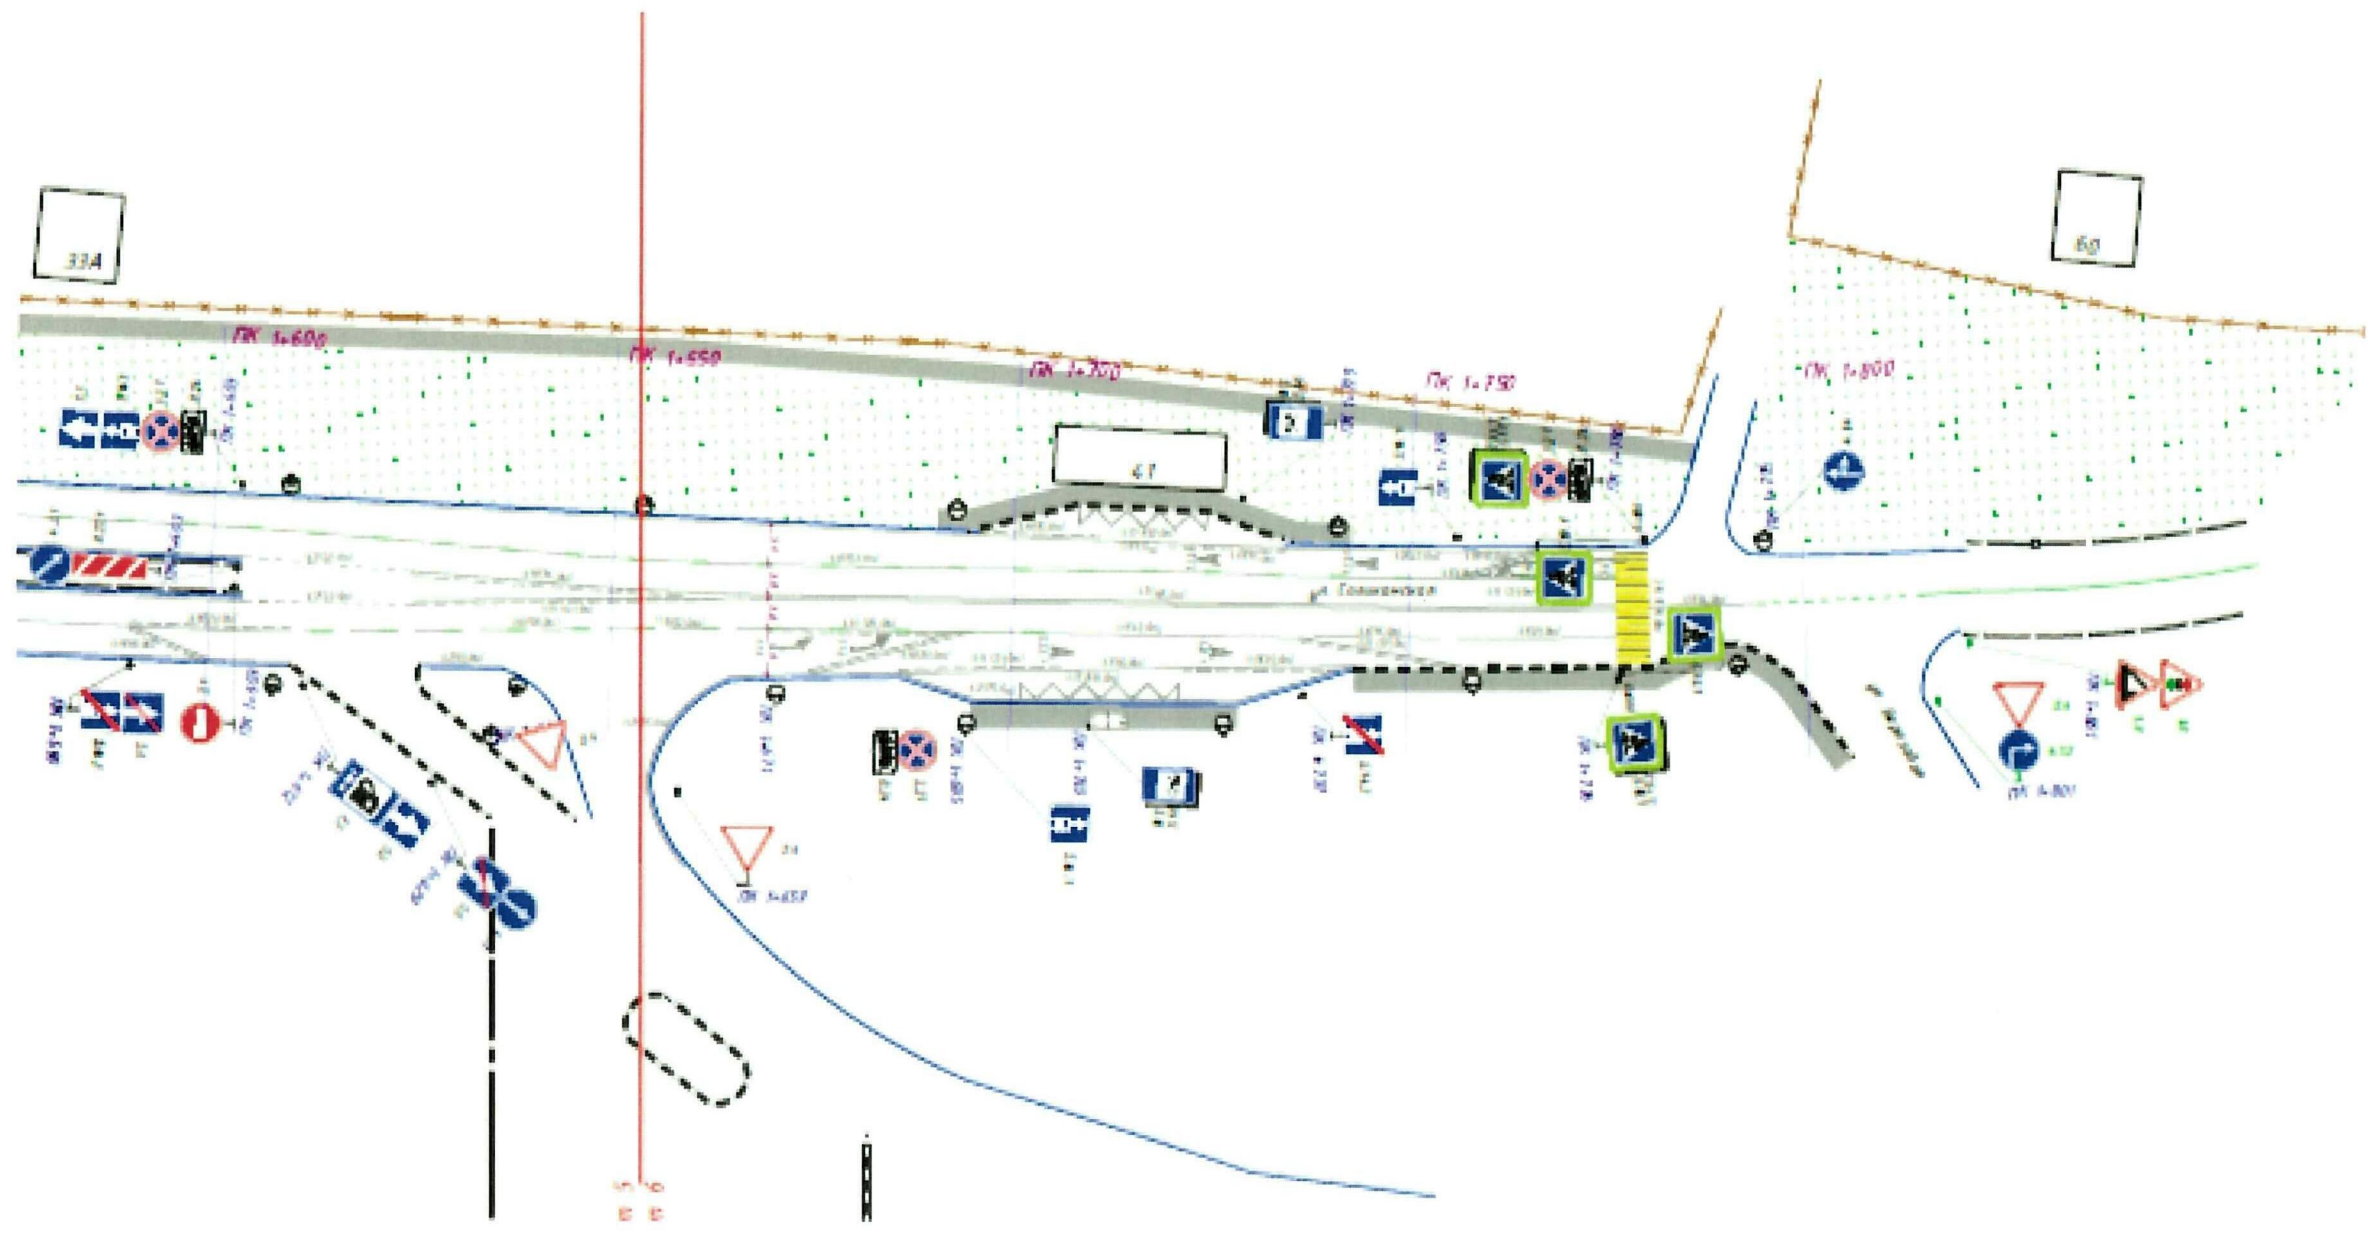

Заместитель главы муниципального образования "Городской округ город Астрахань" - начальник управления дорожного хозяйства и транспорта администрации муниципального образования "Городской округ город Астрахань"

А.В. Кознов


Врио начальника
ОГИБДД УМВД России
по г. Астрахани

Ю.В. Крицков

Утверждена распоряжением администрации муниципального образования "Городской округ город Астрахань"

от 02.12.2024 № 2177-р

Схема расположения технических средств организации дорожного движения на время введения в эксплуатацию выделенных полос для движения маршрутных транспортных средств №36

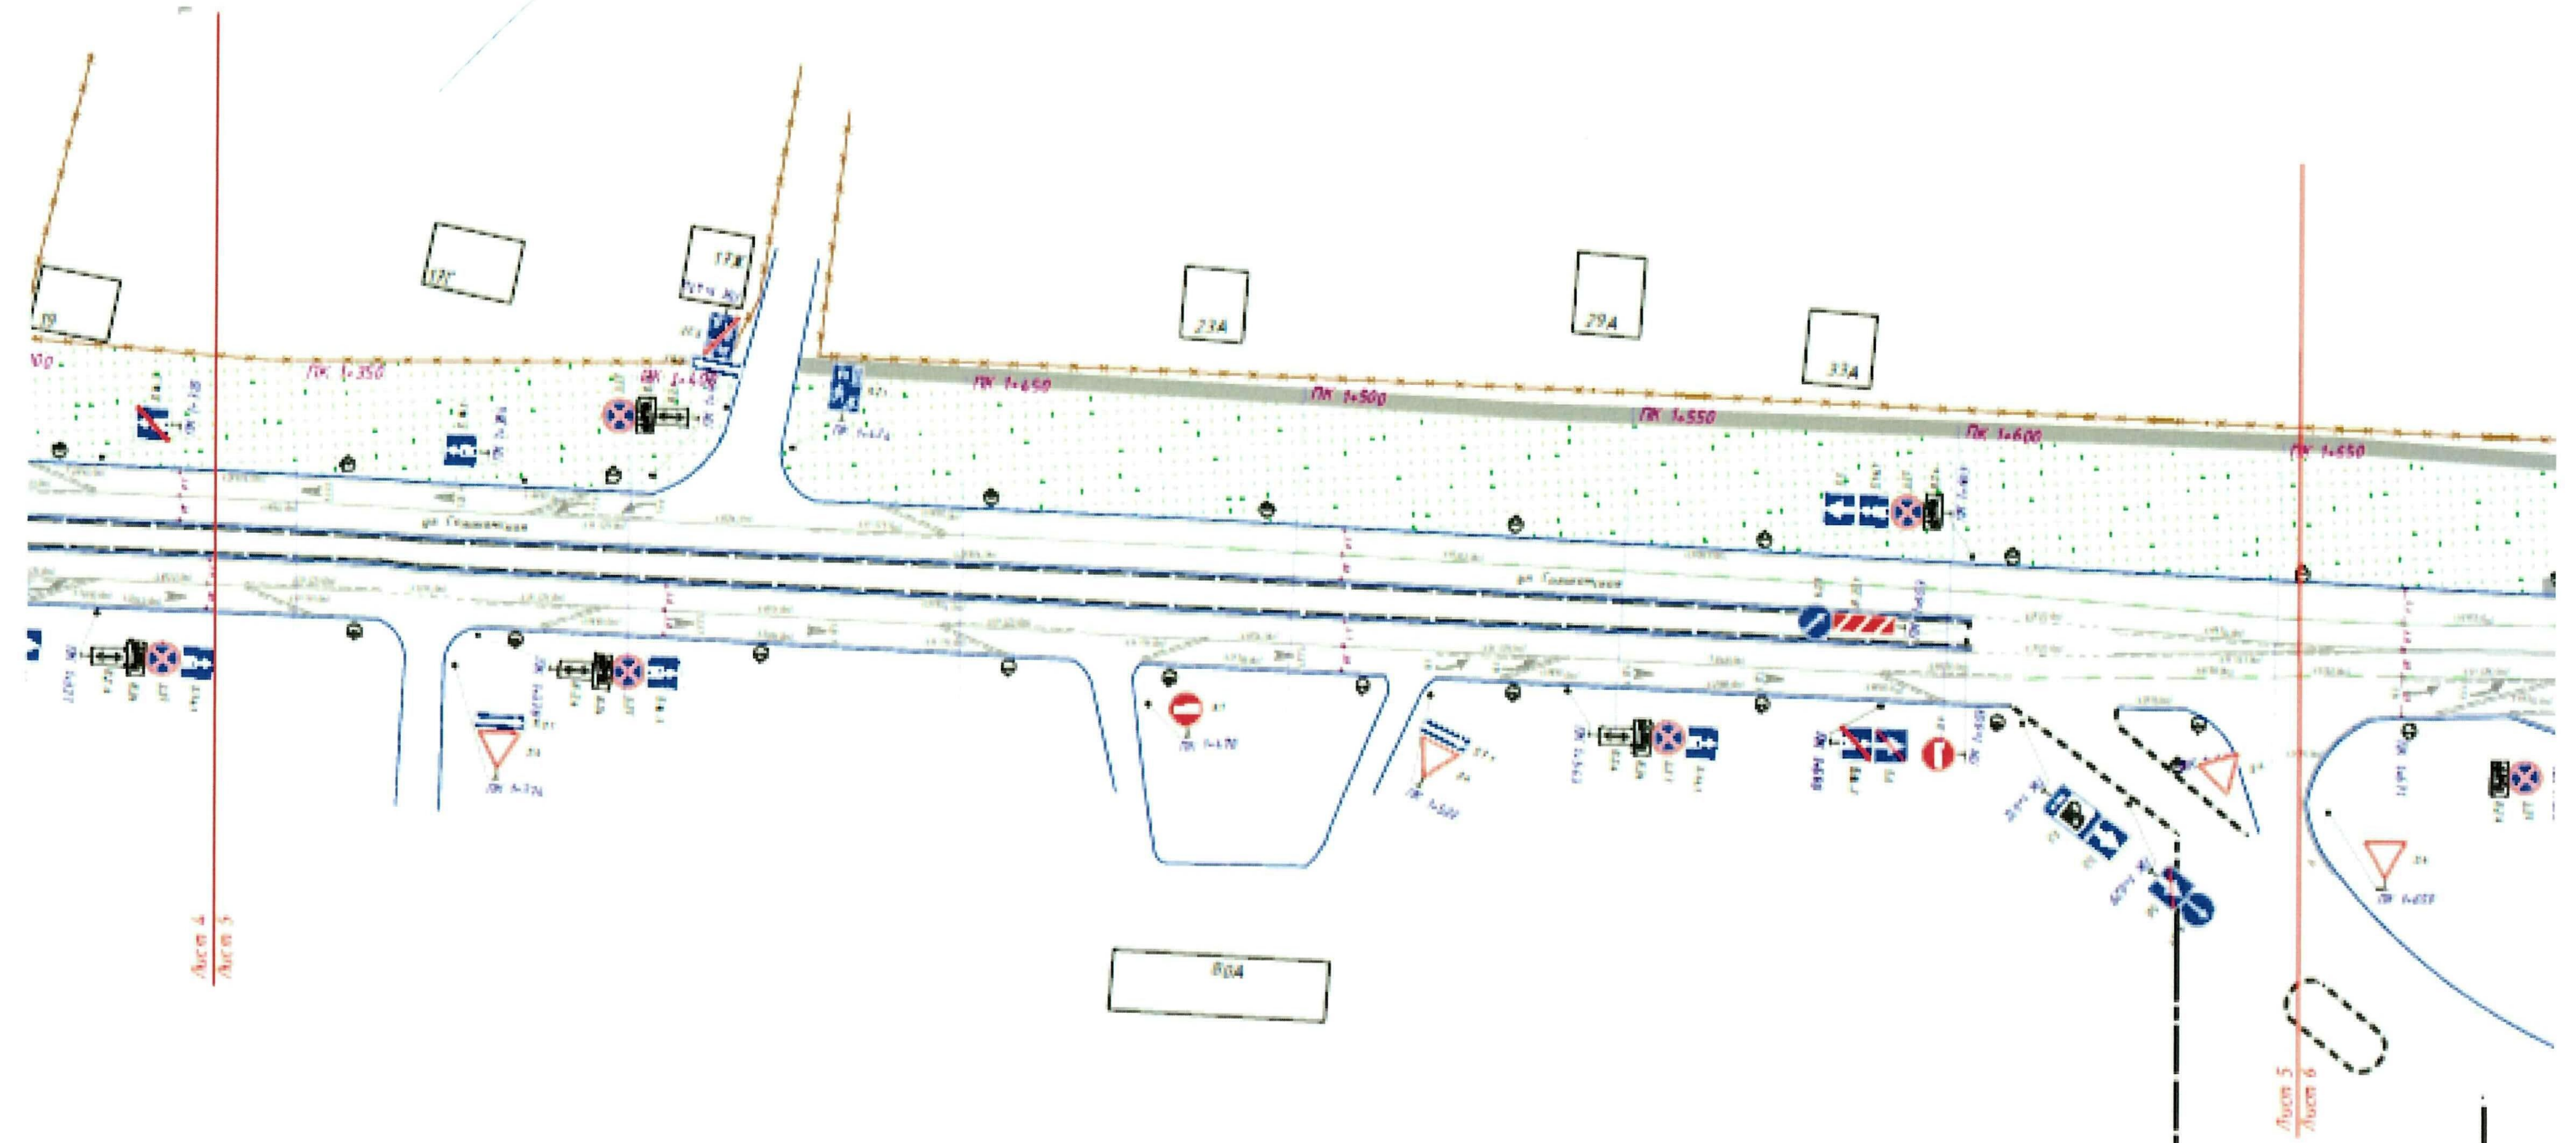

Заместитель главы муниципального образования "Городской округ город Астрахань" - начальник управления дорожного хозяйства и транспорта администрации муниципального образования "Городской округ город Астрахань"

А.В. Кознов


Врио начальника
ОГИБДД УМВД России
по г. Астрахани

Ю.В. Крицков

Утверждена распоряжением администрации муниципального образования "Городской округ город Астрахань"

от 02.12.2024 № 2177-р

Схема расположения технических средств организации дорожного движения на время введения в эксплуатацию выделенных полос для движения маршрутных транспортных средств №37

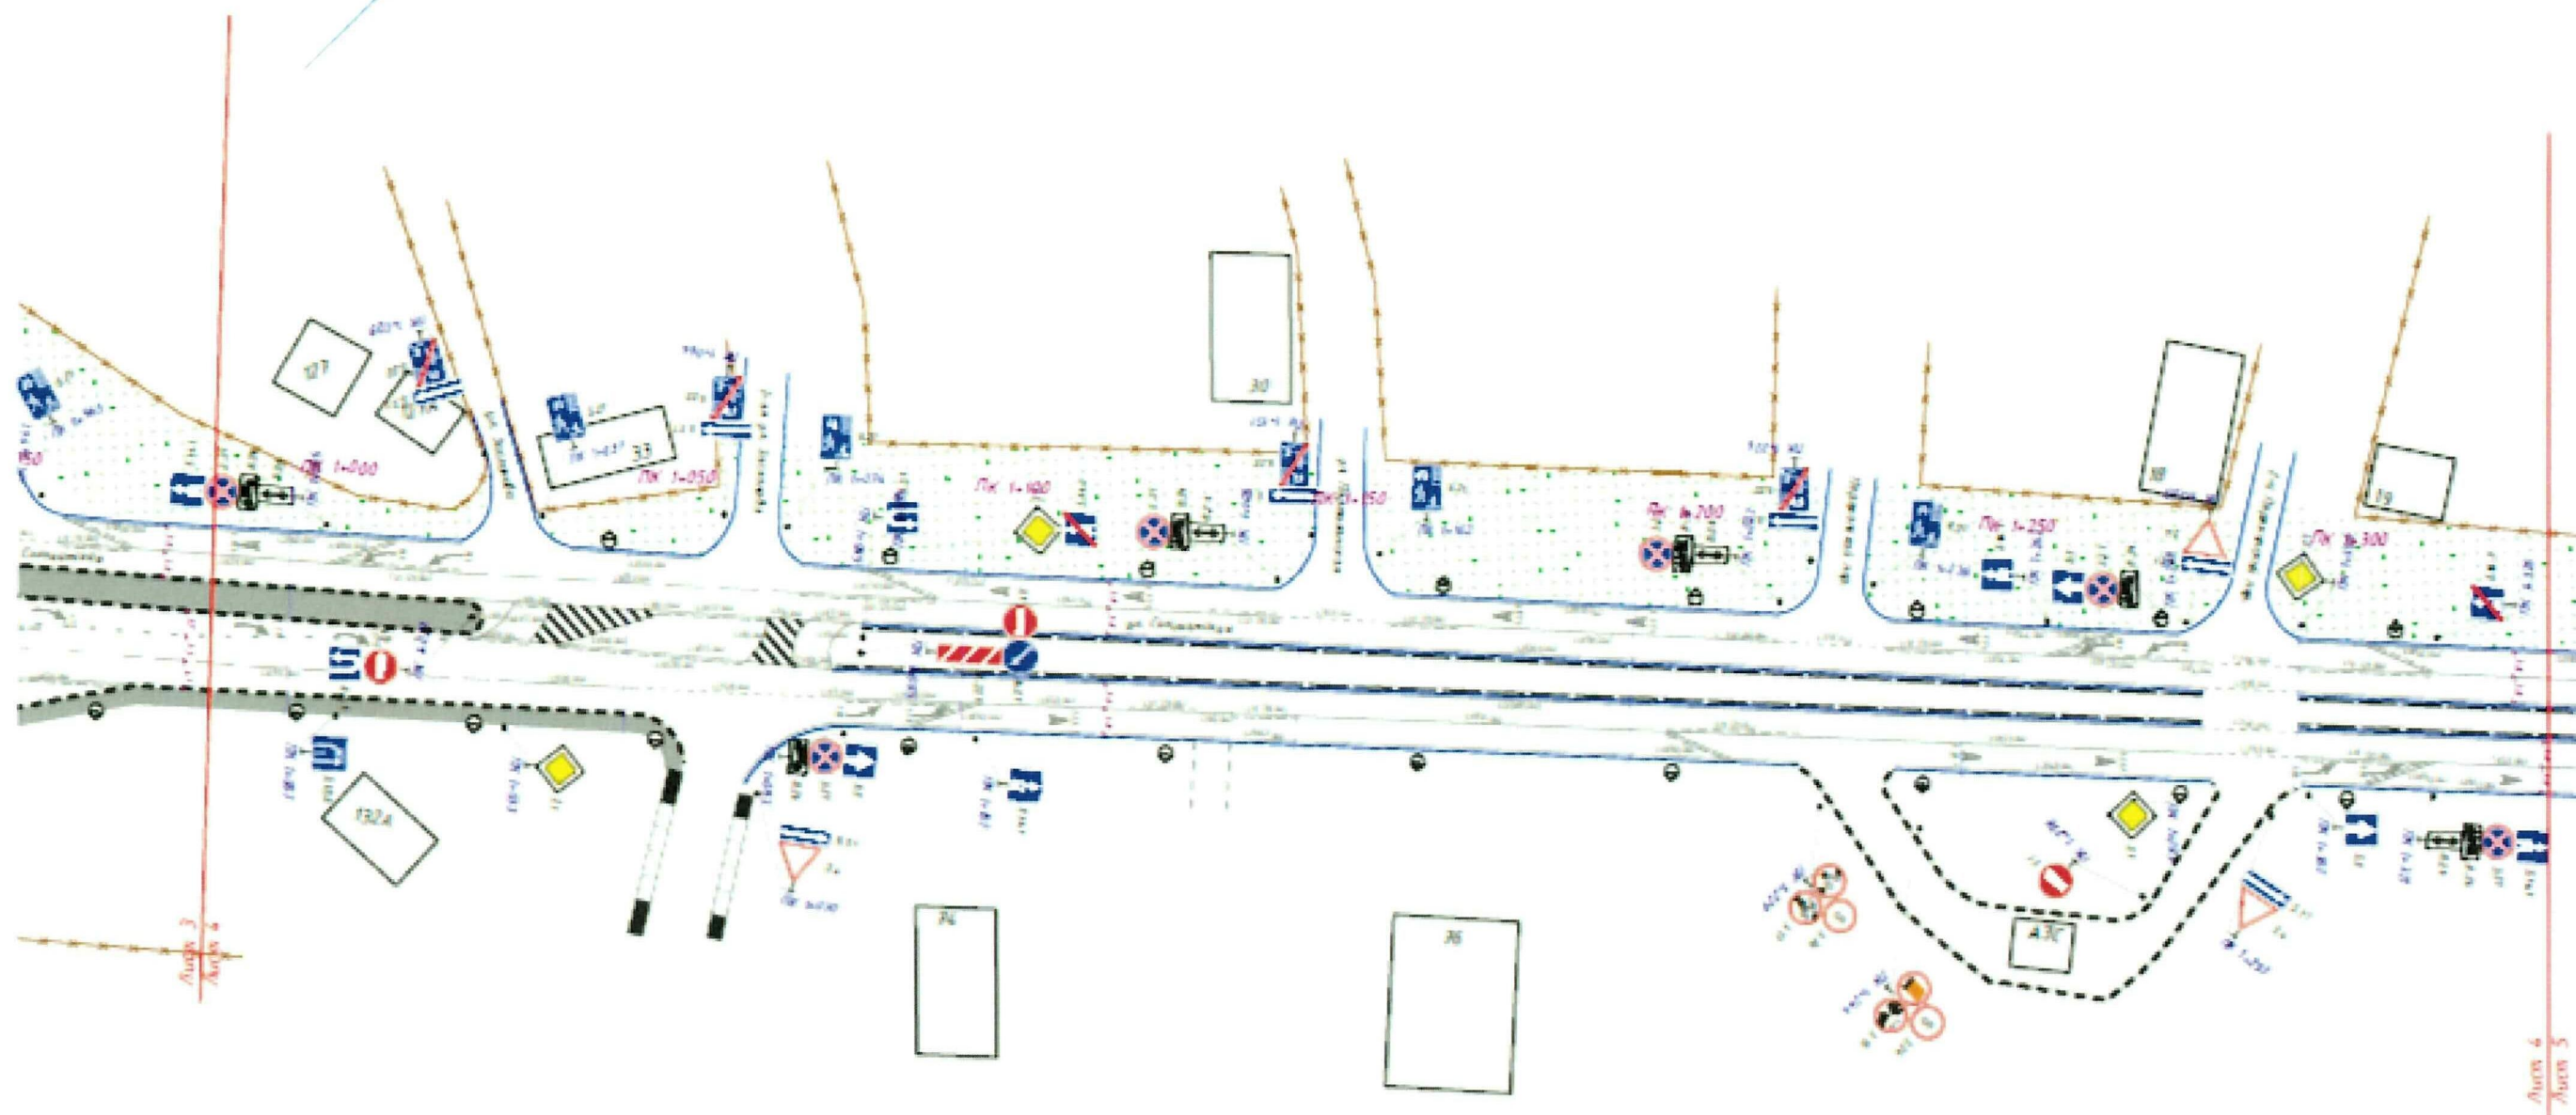

Заместитель главы муниципального образования "Городской округ город Астрахань" - начальник управления дорожного хозяйства и транспорта администрации муниципального образования "Городской округ город Астрахань"

А.В. Кознов

Врио начальника
ОГИБДД УМВД России
по г. Астрахани

Ю.В. Крицков

Утверждена распоряжением администрации муниципального образования "Городской округ город Астрахань"

от 02.12.2024 № 2177-р

Схема расположения технических средств организации дорожного движения на время введения в эксплуатацию выделенных полос для движения маршрутных транспортных средств №38

