



АДМИНИСТРАЦИЯ МУНИЦИПАЛЬНОГО ОБРАЗОВАНИЯ  
«ГОРОД АСТРАХАНЬ»

РАСПОРЯЖЕНИЕ

12 марта 2025 года

№ 280-р

О временном ограничении  
дорожного движения на время  
проведения ремонтных работ

В соответствии с Федеральным законом от 06.10.2003 № 131-ФЗ «Об общих принципах организации местного самоуправления в Российской Федерации», Федеральным законом от 08.11.2007 № 257-ФЗ «Об автомобильных дорогах и о дорожной деятельности в Российской Федерации и о внесении изменений в отдельные законодательные акты Российской Федерации», Федеральным законом от 10.12.1995 № 196-ФЗ «О безопасности дорожного движения», Законом Астраханской области от 19.12.2013 № 79/2013-ОЗ «О случаях установления временных ограничения или прекращения движения транспортных средств по автомобильным дорогам регионального или межмуниципального, местного значения в границах населенных пунктов», постановлением Правительства Астраханской области от 05.06.2023 № 302-П «О Порядке осуществления временных ограничения или прекращения движения транспортных средств по автомобильным дорогам регионального или межмуниципального, местного значения в Астраханской области», Уставом муниципального образования «Городской округ город Астрахань», в связи с проведением ремонтных работ:

1. Ввести временное ограничение дорожного движения автотранспорта:

1.1. С 08:00 13.03.2025 до 17:00 20.05.2025 на участке автомобильной дороги от д. 28 по ул. Товарищеская до д. 39 по ул. Авиационная.

1.2. С 08:00 13.03.2025 до 17:00 20.05.2025 на участке автомобильной дороги от д. 22 до д. 25 по ул. Профессиональная.

1.3. С 08:00 01.05.2025 до 17:00 01.07.2025 на участке автомобильной дороги от д. 14 «А» до д. 12 «А» по ул. Авиационная.

1.4. С 08:00 01.06.2025 до 17:00 20.08.2025 на участке автомобильной дороги от д. 61 «А» до д. 63 по ул. Авиационная.

1.5. С 08:00 20.08.2025 до 17:00 31.10.2025 на участке автомобильной дороги от д. 35 до д. 29 по ул. Авиационная.

2. Ввести временное ограничение остановки и стоянки автотранспорта:

2.1. С 20:00 12.03.2025 до 08:00 13.03.2025 на участке автомобильной дороги от д. 28 по ул. Товарищеская до д. 39 по ул. Авиационная.

114195



2.2. С 20:00 12.03.2025 до 08:00 13.03.2025 на участке автомобильной дороги от д. 22 до д. 25 по ул. Профессиональная.

2.3. С 20:00 30.04.2025 до 08:00 01.05.2025 на участке автомобильной дороги от д. 14 «А» до д. 12 «А» по ул. Авиационная.

2.4. С 20:00 31.05.2025 до 08:00 01.06.2025 на участке автомобильной дороги от д. 61 «А» до д. 63 по ул. Авиационная.

2.5. С 20:00 19.08.2025 до 08:00 20.08.2025 на участке автомобильной дороги от д. 35 до д. 29 по ул. Авиационная.

3. Утвердить прилагаемые схемы расположения технических средств организации дорожного движения на время проведения ремонтных работ.

4. Управлению дорожного хозяйства и транспорта администрации муниципального образования «Городской округ город Астрахань» в течение семи дней со дня принятия настоящего распоряжения администрации муниципального образования «Городской округ город Астрахань» направить его в адрес УГИБДД УМВД России по Астраханской области.

5. Обществу с ограниченной ответственностью «Современные системы реновации» установить соответствующие технические средства организации дорожного движения с момента размещения настоящего распоряжения администрации муниципального образования «Городской округ город Астрахань» на официальном сайте администрации муниципального образования «Городской округ город Астрахань».

6. Управлению информационной политики администрации муниципального образования «Городской округ город Астрахань» разместить настоящее распоряжение администрации муниципального образования «Городской округ город Астрахань» на официальном сайте администрации муниципального образования «Городской округ город Астрахань» и проинформировать население о принятом распоряжении администрации муниципального образования «Городской округ город Астрахань» в средствах массовой информации.

7. Контроль за исполнением настоящего распоряжения администрации муниципального образования «Городской округ город Астрахань» возложить на заместителя главы муниципального образования «Городской округ город Астрахань» - начальника управления дорожного хозяйства и транспорта администрации муниципального образования «Городской округ город Астрахань».

Глава муниципального образования  
«Городской округ город Астрахань»



И.А. Редькин


Заместитель главы муниципального образования «Городской округ город Астрахань» - начальник управления дорожного хозяйства и транспорта администрации муниципального образования «Городской округ город Астрахань»  
А.В. Кознов

Начальник  
ОГИБДД УМВД России  
по г. Астрахани

М.А. Руденко

Утверждена распоряжением администрации муниципального образования «Городской округ город Астрахань»  
от 14.03.2015 № 280-р

Схема расположения технических средств организации дорожного движения на время проведения ремонтных работ.

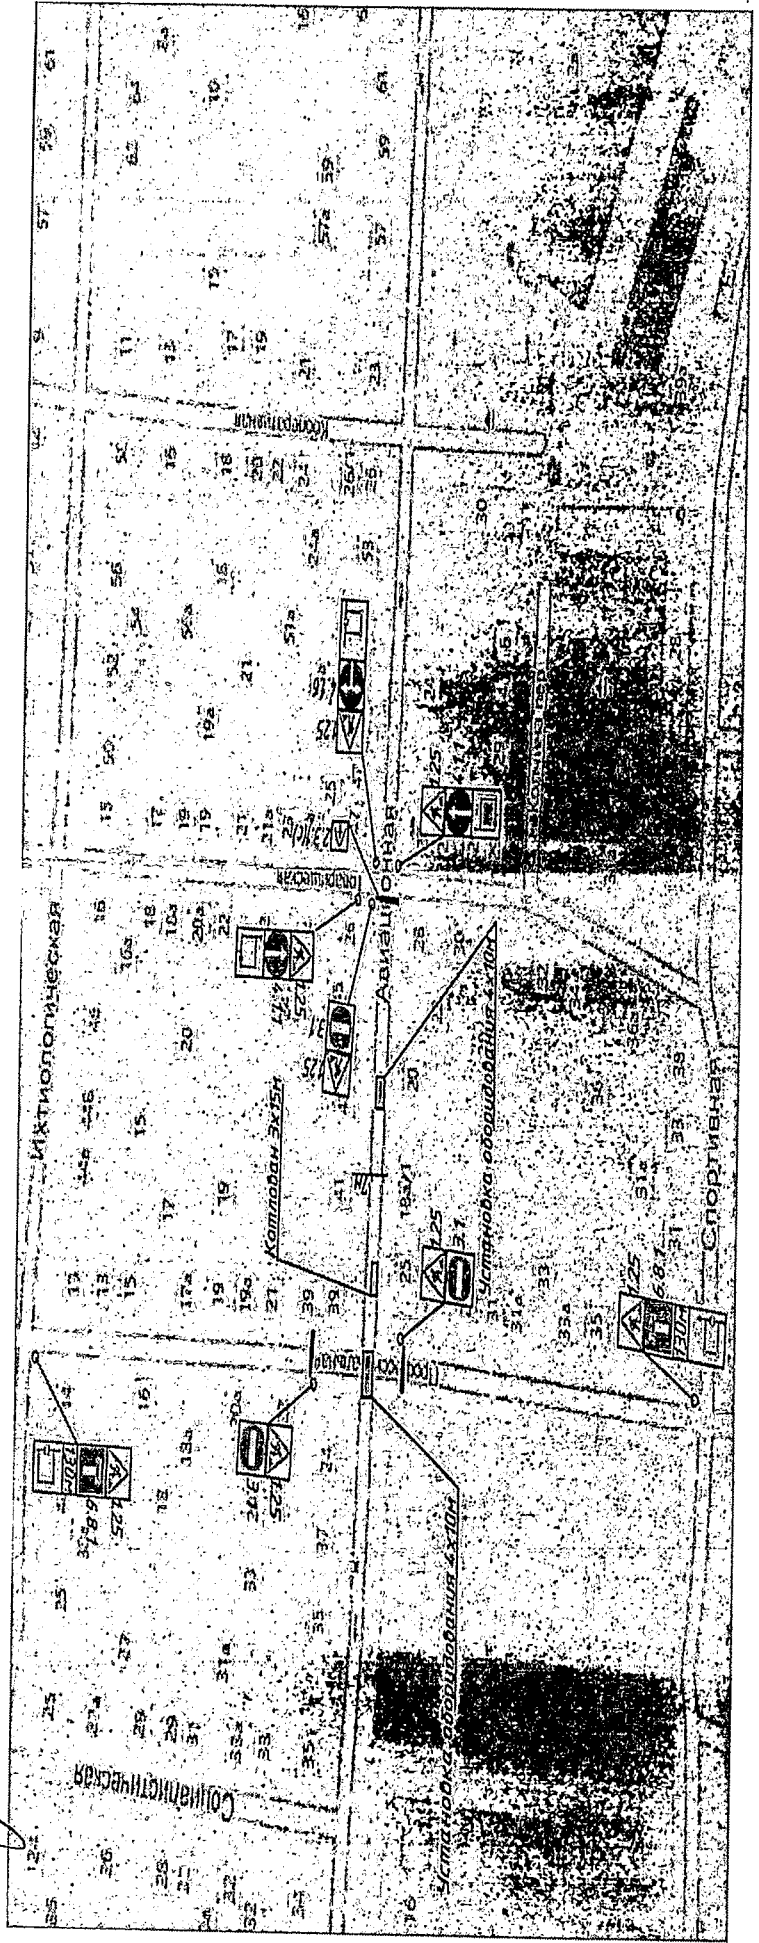

Заместитель главы муниципального образования «Городской округ Астрахань» - начальник управления дорожного хозяйства и транспорта администрации муниципального образования «Городской округ Астрахань»


А.В. Кознов

Начальник  
ОГИБДД УМВД России  
по г. Астрахани

М.А. Руденко

Утверждена распоряжением администрации муниципального образования «Городской округ Астрахань»  
от 18.03.2015 № А80-р

Схема расположения технических средств организации дорожного движения на время проведения ремонтных работ.

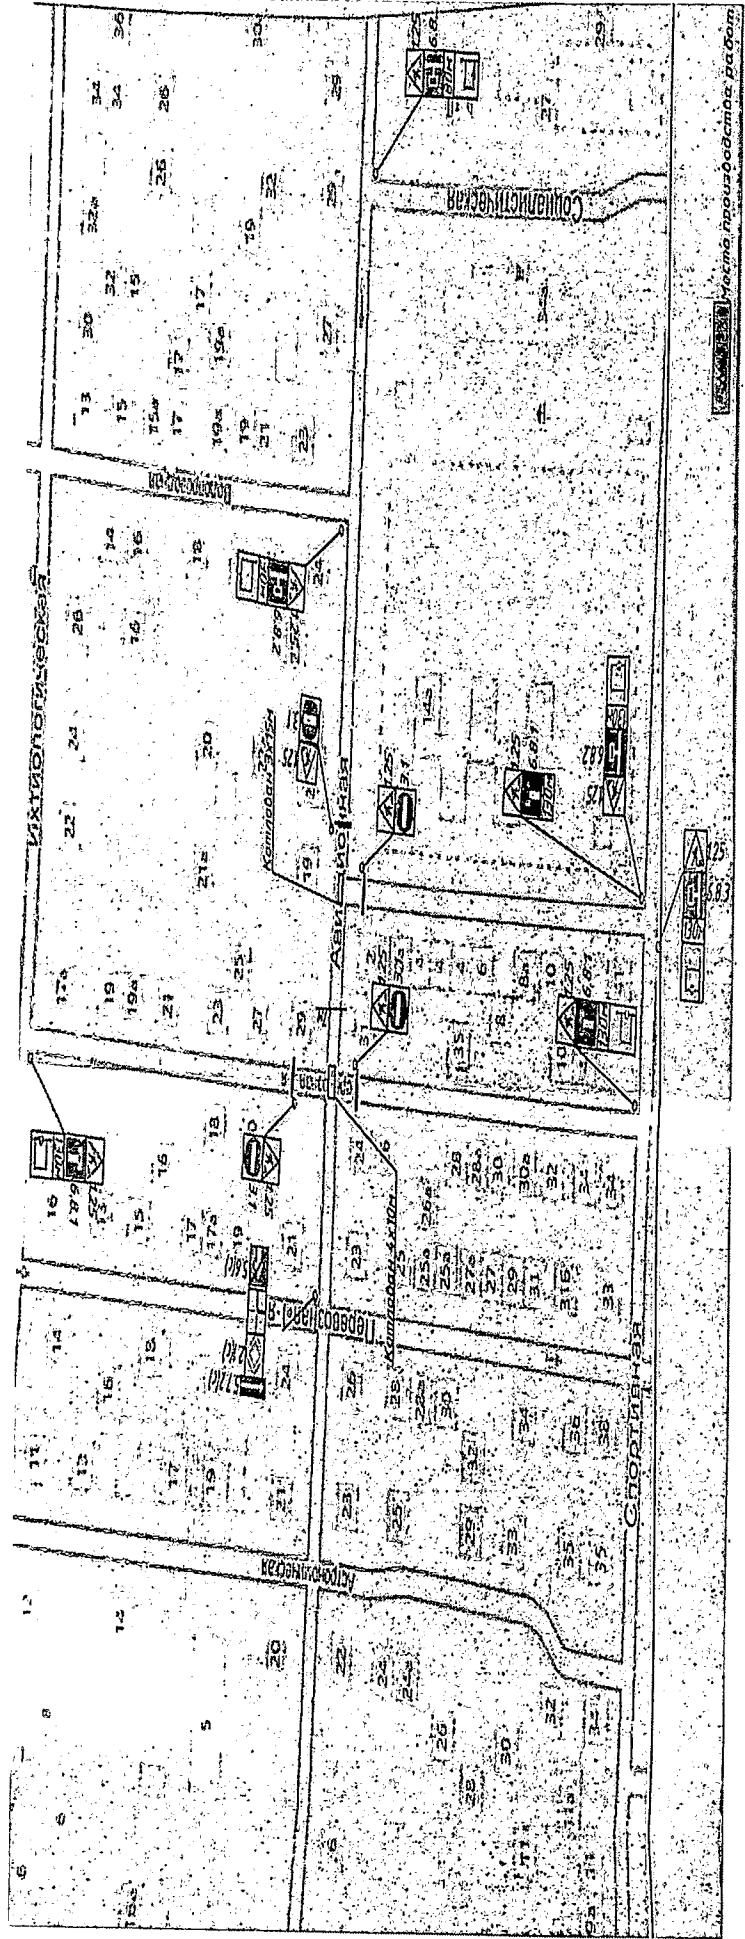


Заместитель главы муниципального образования «Городской округ город Астрахань» - начальник управления дорожного хозяйства и транспорта администрации муниципального образования «Городской округ город Астрахань»  
А.В. Кознов

Начальник  
ОГИБДД УМВД России  
по г. Астрахани

М.А. Руденко

Утверждена распоряжением администрации муниципального образования «Городской округ город Астрахань»  
от 18.03.2025 № 280Р

Схема расположения технических средств организации дорожного движения на время проведения ремонтных работ.

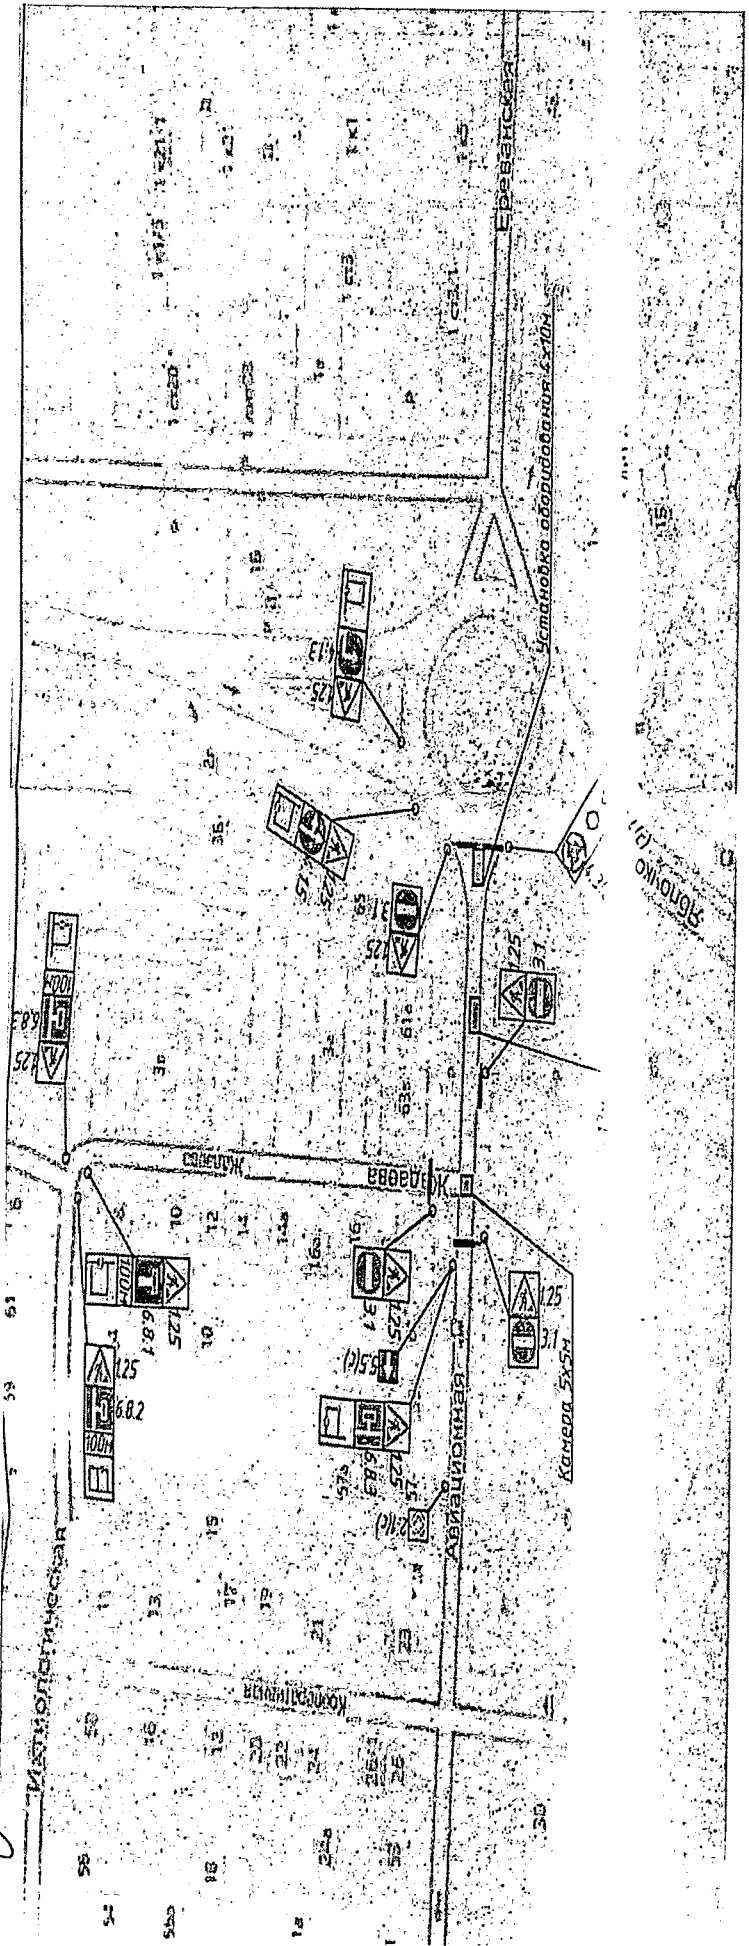

Заместитель главы муниципального образования «Городской округ город Астрахань» - начальник управления дорожного хозяйства и транспорта администрации муниципального образования «Городской округ город Астрахань»

А.В. Кознов

Начальник  
ОГИБДД УМВД России  
по г. Астрахани

М.А. Руденко

Утверждена распоряжением администрации муниципального образования «Городской округ город Астрахань»  
от № 13.11.15 № 280-р

Схема расположения технических средств организации дорожного движения на время проведения ремонтных работ.

