

ОПИСАНИЕ МЕСТОПОЛОЖЕНИЯ ГРАНИЦ

Публичный сервитут в целях строительства объекта электросетевого хозяйства: «Реконструкция объектов распределительной сети 10-60,4 кВ: КЛ 6 кВ ф. 604, ф. 605, 625 ПС «Северная» филиала ПАО «Россети Юг» – «Астраханьэнерго»

(наименование объекта, местоположение границ которого описано (далее - объект))

Раздел 1

Сведения об объекте		
№ п/п	Характеристики объекта	Описание характеристик
1	2	3
1	Местоположение объекта	Астраханская область, г Астрахань
2	Площадь объекта +/- величина погрешности определения площади (Р+/- Дельта Р)	20232 кв.м ± 30 кв.м
3	Иные характеристики объекта	Вид объекта реестра границ: Зона с особыми условиями использования территории Вид объекта по документу: Публичный сервитут в целях строительства объекта электросетевого хозяйства: «Реконструкция объектов распределительной сети 10-60,4 кВ: КЛ 6 кВ ф. 604, ф. 605, 625 ПС «Северная» филиала ПАО «Россети Юг» – «Астраханьэнерго» организации электроснабжения населения. Содержание ограничений использования объектов недвижимости в пределах зоны или территории: Публичный сервитут в целях строительства объекта электросетевого хозяйства: «Реконструкция объектов распределительной сети 10-60,4 кВ: КЛ 6 кВ ф. 604, ф. 605, 625 ПС «Северная» филиала ПАО «Россети Юг» – «Астраханьэнерго» организации электроснабжения населения. Срок установления 49 лет. Обладатель публичного сервитута: Филиал ПАО «Россети Юг» - «Астраханьэнерго», ИНН: 6164266561, ОГРН: 1076164009096, почтовый адрес: 414000, Астраханская область, г. Астрахань, ул. Красная Набережная, д. 32 адрес электронной почты: kanc@ae.rosseti-yug.ru

Раздел 2

Сведения о местоположении границ объекта					
1. Система координат <u>МСК-30, зона 2</u>					
2. Сведения о характерных точках границ объекта					
Обозначение характерных точек границ	Координаты, м		Метод определения координат характерной точки	Средняя квадратическая погрешность положения характерной точки (M_t), м	Описание обозначения точки на местности (при наличии)
	X	Y			
1	2	3	4	5	6
Зона(1)	–	–	–	–	–
1	421175.46	2222286.24	Аналитический метод	0.10	–
2	421175.36	2222290.83	Аналитический метод	0.10	–
3	421187.03	2222295.80	Аналитический метод	0.10	–
4	421188.42	2222303.18	Аналитический метод	0.10	–
5	421158.04	2222404.39	Аналитический метод	0.10	–
6	421166.25	2222408.03	Аналитический метод	0.10	–
7	421162.97	2222420.70	Аналитический метод	0.10	–
8	421206.52	2222438.73	Аналитический метод	0.10	–
9	421208.10	2222440.64	Аналитический метод	0.10	–
10	421212.16	2222447.50	Аналитический метод	0.10	–
11	421212.89	2222454.84	Аналитический метод	0.10	–
12	421210.27	2222461.43	Аналитический метод	0.10	–
13	421176.77	2222519.25	Аналитический метод	0.10	–
14	421170.94	2222526.07	Аналитический метод	0.10	–
15	421143.71	2222553.76	Аналитический метод	0.10	–
16	421156.77	2222561.46	Аналитический метод	0.10	–
17	421207.55	2222570.52	Аналитический метод	0.10	–
18	421209.62	2222570.30	Аналитический метод	0.10	–
19	421214.75	2222565.17	Аналитический метод	0.10	–
20	421220.01	2222570.48	Аналитический метод	0.10	–
21	421204.09	2222601.17	Аналитический метод	0.10	–
22	421200.86	2222610.72	Аналитический метод	0.10	–
23	421195.73	2222628.34	Аналитический метод	0.10	–
24	421186.66	2222659.19	Аналитический метод	0.10	–
25	421189.55	2222664.24	Аналитический метод	0.10	–
26	421182.55	2222689.34	Аналитический метод	0.10	–
27	421158.83	2222781.20	Аналитический метод	0.10	–
28	421152.01	2222807.73	Аналитический метод	0.10	–
29	421152.24	2222810.23	Аналитический метод	0.10	–
30	421148.64	2222829.42	Аналитический метод	0.10	–
31	421145.62	2222843.28	Аналитический метод	0.10	–
32	421138.75	2222871.61	Аналитический метод	0.10	–
33	421110.49	2222948.29	Аналитический метод	0.10	–
34	421091.73	2223002.29	Аналитический метод	0.10	–
35	421079.39	2223036.08	Аналитический метод	0.10	–
36	421101.69	2223044.88	Аналитический метод	0.10	–
37	421156.54	2223064.85	Аналитический метод	0.10	–
38	421177.49	2223073.57	Аналитический метод	0.10	–
39	421178.20	2223071.88	Аналитический метод	0.10	–
40	421183.37	2223074.13	Аналитический метод	0.10	–
41	421180.74	2223080.46	Аналитический метод	0.10	–
42	421169.00	2223075.63	Аналитический метод	0.10	–
43	421168.54	2223076.92	Аналитический метод	0.10	–
44	421154.14	2223070.74	Аналитический метод	0.10	–
45	421099.40	2223050.90	Аналитический метод	0.10	–
46	421081.08	2223043.48	Аналитический метод	0.10	–
47	421061.54	2223097.71	Аналитический метод	0.10	–
48	421062.99	2223100.25	Аналитический метод	0.10	–
49	421041.92	2223147.70	Аналитический метод	0.10	–

50	421038.06	2223146.93	Аналитический метод	0.10	–
51	421026.03	2223146.71	Аналитический метод	0.10	–
52	420958.20	2223117.85	Аналитический метод	0.10	–
53	420957.27	2223112.43	Аналитический метод	0.10	–
54	420958.73	2223107.25	Аналитический метод	0.10	–
55	420960.02	2223106.67	Аналитический метод	0.10	–
56	420960.39	2223105.98	Аналитический метод	0.10	–
57	420918.26	2223087.37	Аналитический метод	0.10	–
58	420917.93	2223084.19	Аналитический метод	0.10	–
59	420912.50	2223082.00	Аналитический метод	0.10	–
60	420912.95	2223081.20	Аналитический метод	0.10	–
61	420882.78	2223069.75	Аналитический метод	0.10	–
62	420861.61	2223062.07	Аналитический метод	0.10	–
63	420842.58	2223055.14	Аналитический метод	0.10	–
64	420840.12	2223054.20	Аналитический метод	0.10	–
65	420834.29	2223051.83	Аналитический метод	0.10	–
66	420791.40	2223035.69	Аналитический метод	0.10	–
67	420772.67	2223032.67	Аналитический метод	0.10	–
68	420740.82	2223026.40	Аналитический метод	0.10	–
69	420737.61	2223027.59	Аналитический метод	0.10	–
70	420722.68	2223024.51	Аналитический метод	0.10	–
71	420722.80	2223023.17	Аналитический метод	0.10	–
72	420708.90	2223020.36	Аналитический метод	0.10	–
73	420699.38	2223018.24	Аналитический метод	0.10	–
74	420698.64	2223019.19	Аналитический метод	0.10	–
75	420676.96	2223014.46	Аналитический метод	0.10	–
76	420659.46	2223011.07	Аналитический метод	0.10	–
77	420659.59	2223010.41	Аналитический метод	0.10	–
78	420655.49	2223009.63	Аналитический метод	0.10	–
79	420647.52	2223008.12	Аналитический метод	0.10	–
80	420646.54	2223007.92	Аналитический метод	0.10	–
81	420638.13	2223006.09	Аналитический метод	0.10	–
82	420637.56	2223006.82	Аналитический метод	0.10	–
83	420618.68	2223003.68	Аналитический метод	0.10	–
84	420618.22	2223002.40	Аналитический метод	0.10	–
85	420607.47	2223000.36	Аналитический метод	0.10	–
86	420603.08	2222999.85	Аналитический метод	0.10	–
87	420599.35	2222999.18	Аналитический метод	0.10	–
88	420586.98	2222997.00	Аналитический метод	0.10	–
89	420575.01	2222994.63	Аналитический метод	0.10	–
90	420573.60	2222996.60	Аналитический метод	0.10	–
91	420559.23	2222994.35	Аналитический метод	0.10	–
92	420553.88	2222992.96	Аналитический метод	0.10	–
93	420553.27	2222991.72	Аналитический метод	0.10	–
94	420534.02	2222989.75	Аналитический метод	0.10	–
95	420520.00	2222987.05	Аналитический метод	0.10	–
96	420516.43	2222986.12	Аналитический метод	0.10	–
97	420515.62	2222985.89	Аналитический метод	0.10	–
98	420514.70	2222985.71	Аналитический метод	0.10	–
99	420510.38	2222971.75	Аналитический метод	0.10	–
100	420419.38	2222955.59	Аналитический метод	0.10	–
101	420402.04	2222952.76	Аналитический метод	0.10	–
102	420393.77	2222849.01	Аналитический метод	0.10	–
103	420385.28	2222752.18	Аналитический метод	0.10	–
104	420384.30	2222741.28	Аналитический метод	0.10	–
105	420383.16	2222732.86	Аналитический метод	0.10	–
106	420382.25	2222734.50	Аналитический метод	0.10	–
107	420330.67	2222735.75	Аналитический метод	0.10	–
108	420329.99	2222732.69	Аналитический метод	0.10	–
109	420318.65	2222729.64	Аналитический метод	0.10	–
110	420281.58	2222731.40	Аналитический метод	0.10	–
111	420278.07	2222732.58	Аналитический метод	0.10	–
112	420261.92	2222733.37	Аналитический метод	0.10	–
113	420203.03	2222734.68	Аналитический метод	0.10	–
114	420112.28	2222735.11	Аналитический метод	0.10	–
115	420098.37	2222735.53	Аналитический метод	0.10	–
116	419995.26	2222740.14	Аналитический метод	0.10	–

117	419919.67	2222744.07	Аналитический метод	0.10	–
118	419911.16	2222744.20	Аналитический метод	0.10	–
119	419906.54	2222742.47	Аналитический метод	0.10	–
120	419887.28	2222743.76	Аналитический метод	0.10	–
121	419883.95	2222713.27	Аналитический метод	0.10	–
122	419869.75	2222712.87	Аналитический метод	0.10	–
123	419820.17	2222717.46	Аналитический метод	0.10	–
124	419818.75	2222714.69	Аналитический метод	0.10	–
125	419807.87	2222612.90	Аналитический метод	0.10	–
126	419810.81	2222610.74	Аналитический метод	0.10	–
127	419810.37	2222595.84	Аналитический метод	0.10	–
128	419822.14	2222593.96	Аналитический метод	0.10	–
129	419822.81	2222599.94	Аналитический метод	0.10	–
130	419816.52	2222600.94	Аналитический метод	0.10	–
131	419816.90	2222613.71	Аналитический метод	0.10	–
132	419814.20	2222615.69	Аналитический метод	0.10	–
133	419824.35	2222711.05	Аналитический метод	0.10	–
134	419826.93	2222710.80	Аналитический метод	0.10	–
135	419827.05	2222712.21	Аналитический метод	0.10	–
136	419842.65	2222710.97	Аналитический метод	0.10	–
137	419848.82	2222710.27	Аналитический метод	0.10	–
138	419857.91	2222709.31	Аналитический метод	0.10	–
139	419863.34	2222708.76	Аналитический метод	0.10	–
140	419863.41	2222708.24	Аналитический метод	0.10	–
141	419869.82	2222707.62	Аналитический метод	0.10	–
142	419869.76	2222706.86	Аналитический метод	0.10	–
143	419889.34	2222707.42	Аналитический метод	0.10	–
144	419892.61	2222737.31	Аналитический метод	0.10	–
145	419907.45	2222736.40	Аналитический метод	0.10	–
146	419912.20	2222738.18	Аналитический метод	0.10	–
147	419919.47	2222738.07	Аналитический метод	0.10	–
148	419937.79	2222736.91	Аналитический метод	0.10	–
149	419977.00	2222736.03	Аналитический метод	0.10	–
150	419995.73	2222734.06	Аналитический метод	0.10	–
151	420013.95	2222733.58	Аналитический метод	0.10	–
152	420028.27	2222732.96	Аналитический метод	0.10	–
153	420028.26	2222731.87	Аналитический метод	0.10	–
154	420049.80	2222731.17	Аналитический метод	0.10	–
155	420049.92	2222732.86	Аналитический метод	0.10	–
156	420059.00	2222732.28	Аналитический метод	0.10	–
157	420060.80	2222732.15	Аналитический метод	0.10	–
158	420061.84	2222732.07	Аналитический метод	0.10	–
159	420063.52	2222731.96	Аналитический метод	0.10	–
160	420063.42	2222730.71	Аналитический метод	0.10	–
161	420098.18	2222729.53	Аналитический метод	0.10	–
162	420110.02	2222729.17	Аналитический метод	0.10	–
163	420110.10	2222730.02	Аналитический метод	0.10	–
164	420122.20	2222729.68	Аналитический метод	0.10	–
165	420131.16	2222729.43	Аналитический метод	0.10	–
166	420136.56	2222729.52	Аналитический метод	0.10	–
167	420136.92	2222729.18	Аналитический метод	0.10	–
168	420140.73	2222729.38	Аналитический метод	0.10	–
169	420153.21	2222729.18	Аналитический метод	0.10	–
170	420153.08	2222727.88	Аналитический метод	0.10	–
171	420164.90	2222727.52	Аналитический метод	0.10	–
172	420165.06	2222728.90	Аналитический метод	0.10	–
173	420168.28	2222728.90	Аналитический метод	0.10	–
174	420171.38	2222729.14	Аналитический метод	0.10	–
175	420177.33	2222729.16	Аналитический метод	0.10	–
176	420181.75	2222729.10	Аналитический метод	0.10	–
177	420205.47	2222728.74	Аналитический метод	0.10	–
178	420220.42	2222728.13	Аналитический метод	0.10	–
179	420228.41	2222727.93	Аналитический метод	0.10	–
180	420230.13	2222727.88	Аналитический метод	0.10	–
181	420241.57	2222727.79	Аналитический метод	0.10	–
182	420260.94	2222727.64	Аналитический метод	0.10	–
183	420276.59	2222726.65	Аналитический метод	0.10	–

184	420276.63	2222728.10	Аналитический метод	0.10	–
185	420287.15	2222727.32	Аналитический метод	0.10	–
186	420301.82	2222726.19	Аналитический метод	0.10	–
187	420319.92	2222726.26	Аналитический метод	0.10	–
188	420335.05	2222727.84	Аналитический метод	0.10	–
189	420335.45	2222729.64	Аналитический метод	0.10	–
190	420378.66	2222728.59	Аналитический метод	0.10	–
191	420379.71	2222726.70	Аналитический метод	0.10	–
192	420382.22	2222726.60	Аналитический метод	0.10	–
193	420381.07	2222722.14	Аналитический метод	0.10	–
194	420370.62	2222599.34	Аналитический метод	0.10	–
195	420363.75	2222530.26	Аналитический метод	0.10	–
196	420357.55	2222465.85	Аналитический метод	0.10	–
197	420355.70	2222442.05	Аналитический метод	0.10	–
198	420353.26	2222420.42	Аналитический метод	0.10	–
199	420348.86	2222371.26	Аналитический метод	0.10	–
200	420351.00	2222369.46	Аналитический метод	0.10	–
201	420365.84	2222366.65	Аналитический метод	0.10	–
202	420414.85	2222360.75	Аналитический метод	0.10	–
203	420415.50	2222366.84	Аналитический метод	0.10	–
204	420368.50	2222372.25	Аналитический метод	0.10	–
205	420355.15	2222374.78	Аналитический метод	0.10	–
206	420359.23	2222419.74	Аналитический метод	0.10	–
207	420361.67	2222441.45	Аналитический метод	0.10	–
208	420363.53	2222465.33	Аналитический метод	0.10	–
209	420369.72	2222529.68	Аналитический метод	0.10	–
210	420376.59	2222598.78	Аналитический метод	0.10	–
211	420387.01	2222721.13	Аналитический метод	0.10	–
212	420388.31	2222726.21	Аналитический метод	0.10	–
213	420390.25	2222740.21	Аналитический метод	0.10	–
214	420391.04	2222749.18	Аналитический метод	0.10	–
215	420399.75	2222848.50	Аналитический метод	0.10	–
216	420407.80	2222947.64	Аналитический метод	0.10	–
217	420420.22	2222949.64	Аналитический метод	0.10	–
218	420466.37	2222957.73	Аналитический метод	0.10	–
219	420478.17	2222960.07	Аналитический метод	0.10	–
220	420486.89	2222961.34	Аналитический метод	0.10	–
221	420495.57	2222963.07	Аналитический метод	0.10	–
222	420497.23	2222963.40	Аналитический метод	0.10	–
223	420512.94	2222966.27	Аналитический метод	0.10	–
224	420512.97	2222965.84	Аналитический метод	0.10	–
225	420514.76	2222965.80	Аналитический метод	0.10	–
226	420519.66	2222980.90	Аналитический метод	0.10	–
227	420620.31	2222997.37	Аналитический метод	0.10	–
228	420678.02	2223008.55	Аналитический метод	0.10	–
229	420792.94	2223029.86	Аналитический метод	0.10	–
230	420856.91	2223054.40	Аналитический метод	0.10	–
231	420923.52	2223079.98	Аналитический метод	0.10	–
232	420923.87	2223083.29	Аналитический метод	0.10	–
233	420968.26	2223102.89	Аналитический метод	0.10	–
234	420966.71	2223106.22	Аналитический метод	0.10	–
235	421031.93	2223133.88	Аналитический метод	0.10	–
236	421038.59	2223140.41	Аналитический метод	0.10	–
237	421056.27	2223100.59	Аналитический метод	0.10	–
238	421054.95	2223098.29	Аналитический метод	0.10	–
239	421075.60	2223040.98	Аналитический метод	0.10	–
240	421071.81	2223039.36	Аналитический метод	0.10	–
241	421086.07	2223000.27	Аналитический метод	0.10	–
242	421104.84	2222946.27	Аналитический метод	0.10	–
243	421133.00	2222869.86	Аналитический метод	0.10	–
244	421139.77	2222841.93	Аналитический метод	0.10	–
245	421142.76	2222828.23	Аналитический метод	0.10	–
246	421146.19	2222809.94	Аналитический метод	0.10	–
247	421145.94	2222807.23	Аналитический метод	0.10	–
248	421153.02	2222779.70	Аналитический метод	0.10	–
249	421176.75	2222687.78	Аналитический метод	0.10	–
250	421183.10	2222665.04	Аналитический метод	0.10	–

251	421180.18	2222659.95	Аналитический метод	0.10	–
252	421189.97	2222626.66	Аналитический метод	0.10	–
253	421195.14	2222608.88	Аналитический метод	0.10	–
254	421198.49	2222598.93	Аналитический метод	0.10	–
255	421210.25	2222576.26	Аналитический метод	0.10	–
256	421207.35	2222576.58	Аналитический метод	0.10	–
257	421154.66	2222567.18	Аналитический метод	0.10	–
258	421135.11	2222555.73	Аналитический метод	0.10	–
259	421130.95	2222555.02	Аналитический метод	0.10	–
260	421134.50	2222549.37	Аналитический метод	0.10	–
261	421139.74	2222551.48	Аналитический метод	0.10	–
262	421157.11	2222533.93	Аналитический метод	0.10	–
263	421166.82	2222523.97	Аналитический метод	0.10	–
264	421169.51	2222520.90	Аналитический метод	0.10	–
265	421171.86	2222517.53	Аналитический метод	0.10	–
266	421177.47	2222508.21	Аналитический метод	0.10	–
267	421179.57	2222504.81	Аналитический метод	0.10	–
268	421184.41	2222496.53	Аналитический метод	0.10	–
269	421205.63	2222460.51	Аналитический метод	0.10	–
270	421206.53	2222458.27	Аналитический метод	0.10	–
271	421208.03	2222453.65	Аналитический метод	0.10	–
272	421206.86	2222446.96	Аналитический метод	0.10	–
273	421203.80	2222442.24	Аналитический метод	0.10	–
274	421200.66	2222440.96	Аналитический метод	0.10	–
275	421186.94	2222435.26	Аналитический метод	0.10	–
276	421173.18	2222429.53	Аналитический метод	0.10	–
277	421167.86	2222427.39	Аналитический метод	0.10	–
278	421167.75	2222426.99	Аналитический метод	0.10	–
279	421155.71	2222424.82	Аналитический метод	0.10	–
280	421159.16	2222411.45	Аналитический метод	0.10	–
281	421150.98	2222407.83	Аналитический метод	0.10	–
282	421151.52	2222405.55	Аналитический метод	0.10	–
283	421152.57	2222405.96	Аналитический метод	0.10	–
284	421168.38	2222354.00	Аналитический метод	0.10	–
285	421167.29	2222353.37	Аналитический метод	0.10	–
286	421182.26	2222302.90	Аналитический метод	0.10	–
287	421181.72	2222300.06	Аналитический метод	0.10	–
288	421178.83	2222298.83	Аналитический метод	0.10	–
289	421179.54	2222296.54	Аналитический метод	0.10	–
290	421170.37	2222293.92	Аналитический метод	0.10	–
291	421170.03	2222295.08	Аналитический метод	0.10	–
292	421169.28	2222294.76	Аналитический метод	0.10	–
293	421169.47	2222285.35	Аналитический метод	0.10	–
294	421172.29	2222275.42	Аналитический метод	0.10	–
295	421177.29	2222276.50	Аналитический метод	0.10	–
296	421174.83	2222284.59	Аналитический метод	0.10	–
1	421175.46	2222286.24	Аналитический метод	0.10	–
Зона1(2)	–	–	–	–	–
297	420407.80	2222467.90	Аналитический метод	0.10	–
298	420411.43	2222467.80	Аналитический метод	0.10	–
299	420411.62	2222469.48	Аналитический метод	0.10	–
300	420416.08	2222468.98	Аналитический метод	0.10	–
301	420415.94	2222467.68	Аналитический метод	0.10	–
302	420420.64	2222467.54	Аналитический метод	0.10	–
303	420429.76	2222465.16	Аналитический метод	0.10	–
304	420426.40	2222431.17	Аналитический метод	0.10	–
305	420424.74	2222414.25	Аналитический метод	0.10	–
306	420421.70	2222384.63	Аналитический метод	0.10	–
307	420419.11	2222356.47	Аналитический метод	0.10	–
308	420417.94	2222344.49	Аналитический метод	0.10	–
309	420413.29	2222344.64	Аналитический метод	0.10	–
310	420405.52	2222345.44	Аналитический метод	0.10	–
311	420405.15	2222339.52	Аналитический метод	0.10	–
312	420423.05	2222338.05	Аналитический метод	0.10	–
313	420428.08	2222383.79	Аналитический метод	0.10	–
314	420430.16	2222409.56	Аналитический метод	0.10	–
315	420435.60	2222469.84	Аналитический метод	0.10	–

316	420426.25	2222471.60	Аналитический метод	0.10	–
317	420425.47	2222471.65	Аналитический метод	0.10	–
318	420422.43	2222471.84	Аналитический метод	0.10	–
319	420415.54	2222472.26	Аналитический метод	0.10	–
320	420412.30	2222472.46	Аналитический метод	0.10	–
321	420412.21	2222470.90	Аналитический метод	0.10	–
322	420408.61	2222471.11	Аналитический метод	0.10	–
323	420408.70	2222472.69	Аналитический метод	0.10	–
324	420404.59	2222472.92	Аналитический метод	0.10	–
325	420402.15	2222467.37	Аналитический метод	0.10	–
326	420406.86	2222466.74	Аналитический метод	0.10	–
297	420407.80	2222467.90	Аналитический метод	0.10	–


3. Сведения о характерных точках части (частей) границы объекта

Обозначение характерных точек части границы	Координаты, м		Метод определения координат характерной точки	Средняя квадратическая погрешность положения характерной точки (M_t), м	Описание обозначения точки на местности (при наличии)
	X	Y			
1	2	3	4	5	6
–	–	–	–	–	–





Текстовое описание местоположения границ объекта		
Прохождение границы		Описание прохождения границы
от точки	до точки	
1	2	3
-	-	-

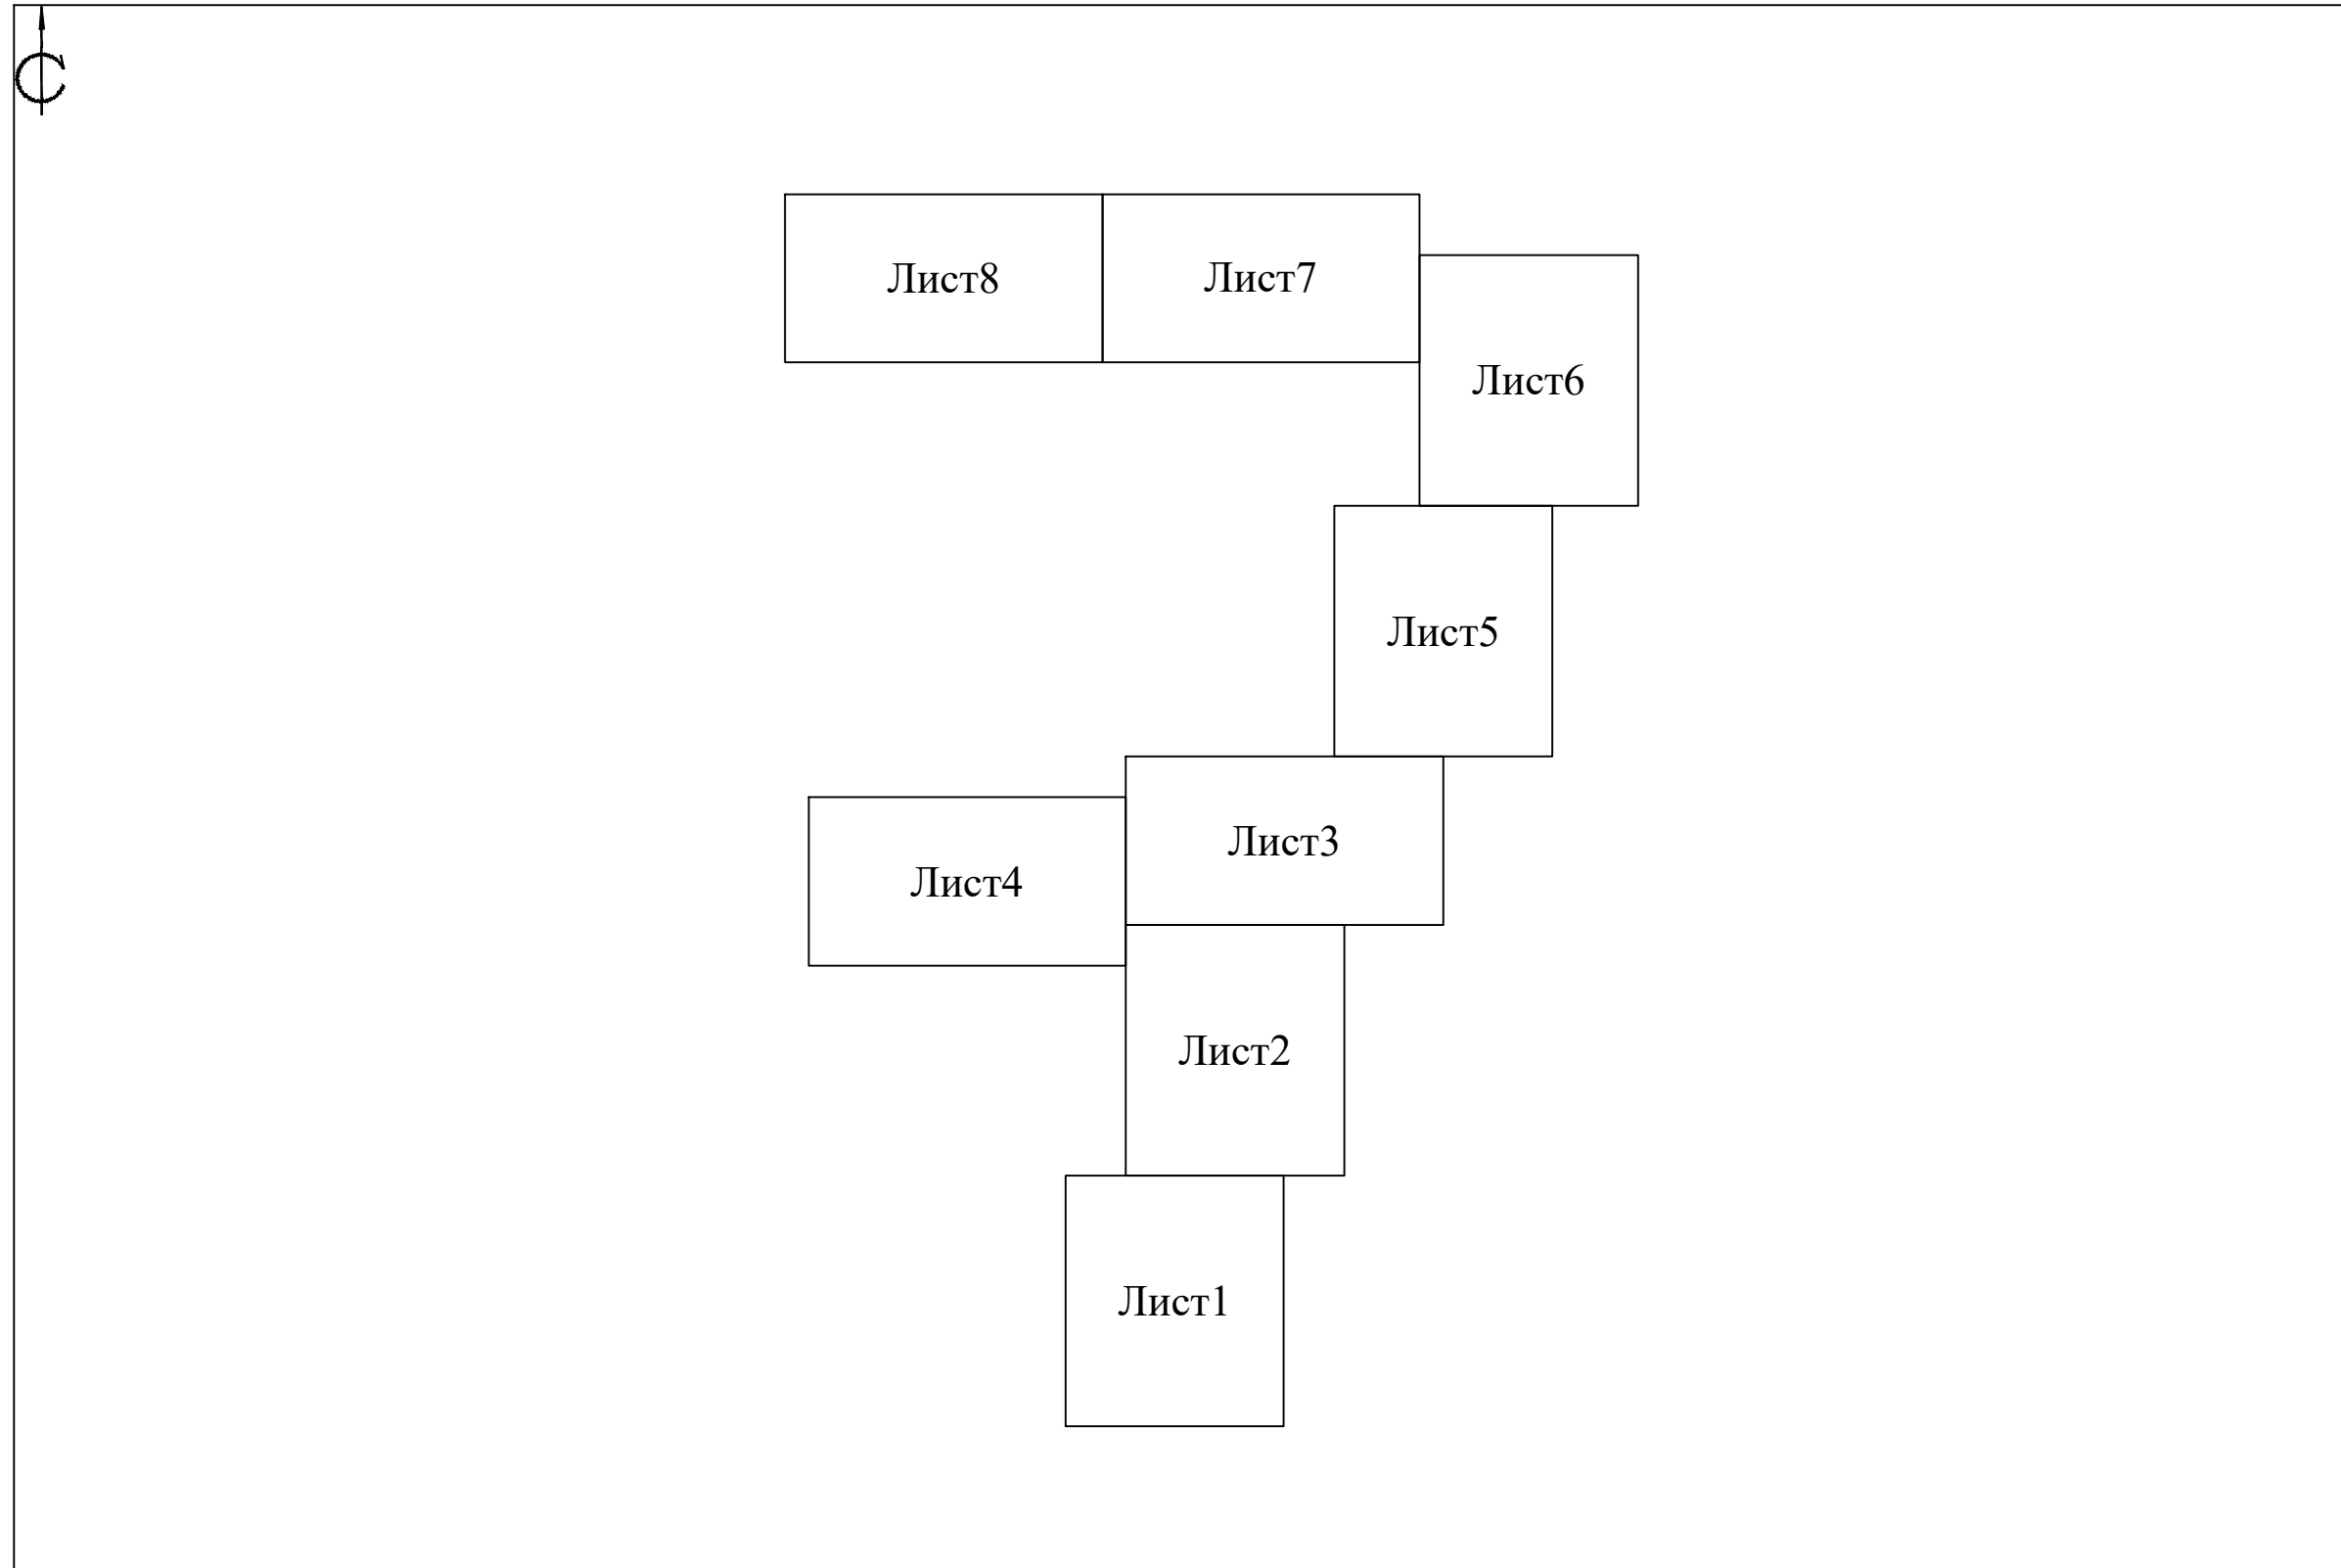СХЕМА РАСПОЛОЖЕНИЯ ГРАНИЦ ПУБЛИЧНОГО СЕРВИТУТА

Реконструкция объектов распределительной сети 10-6/0,4 кВ: КЛ 6 кВ ф. 604, ф. 605, 625 ПС «Северная» филиала ПАО «Россети Юг» – «Астраханьэнерго»



Условные обозначения

-  Граница публичного сервитута, поворотные точки
-  Границы и кадастровые номера земельных участков, в отношении которых испрашивается публичный сервитут
-  Границы и кадастровые номера кадастровых кварталов
-  Ось инженерного сооружения (проектируемая КЛ 6 кВ)

Подпись 

Дата 26.07.2020




Место для оттиска печати лица, составившего карту (план) объектов землеустройства.





СХЕМА РАСПОЛОЖЕНИЯ ГРАНИЦ ПУБЛИЧНОГО СЕРВИТУТА

Реконструкция объектов распределительной сети 10-6/0,4 кВ: КЛ 6 кВ ф. 604, ф. 605, 625 ПС «Северная» филиала ПАО «Россети Юг» – «Астраханьэнерго»

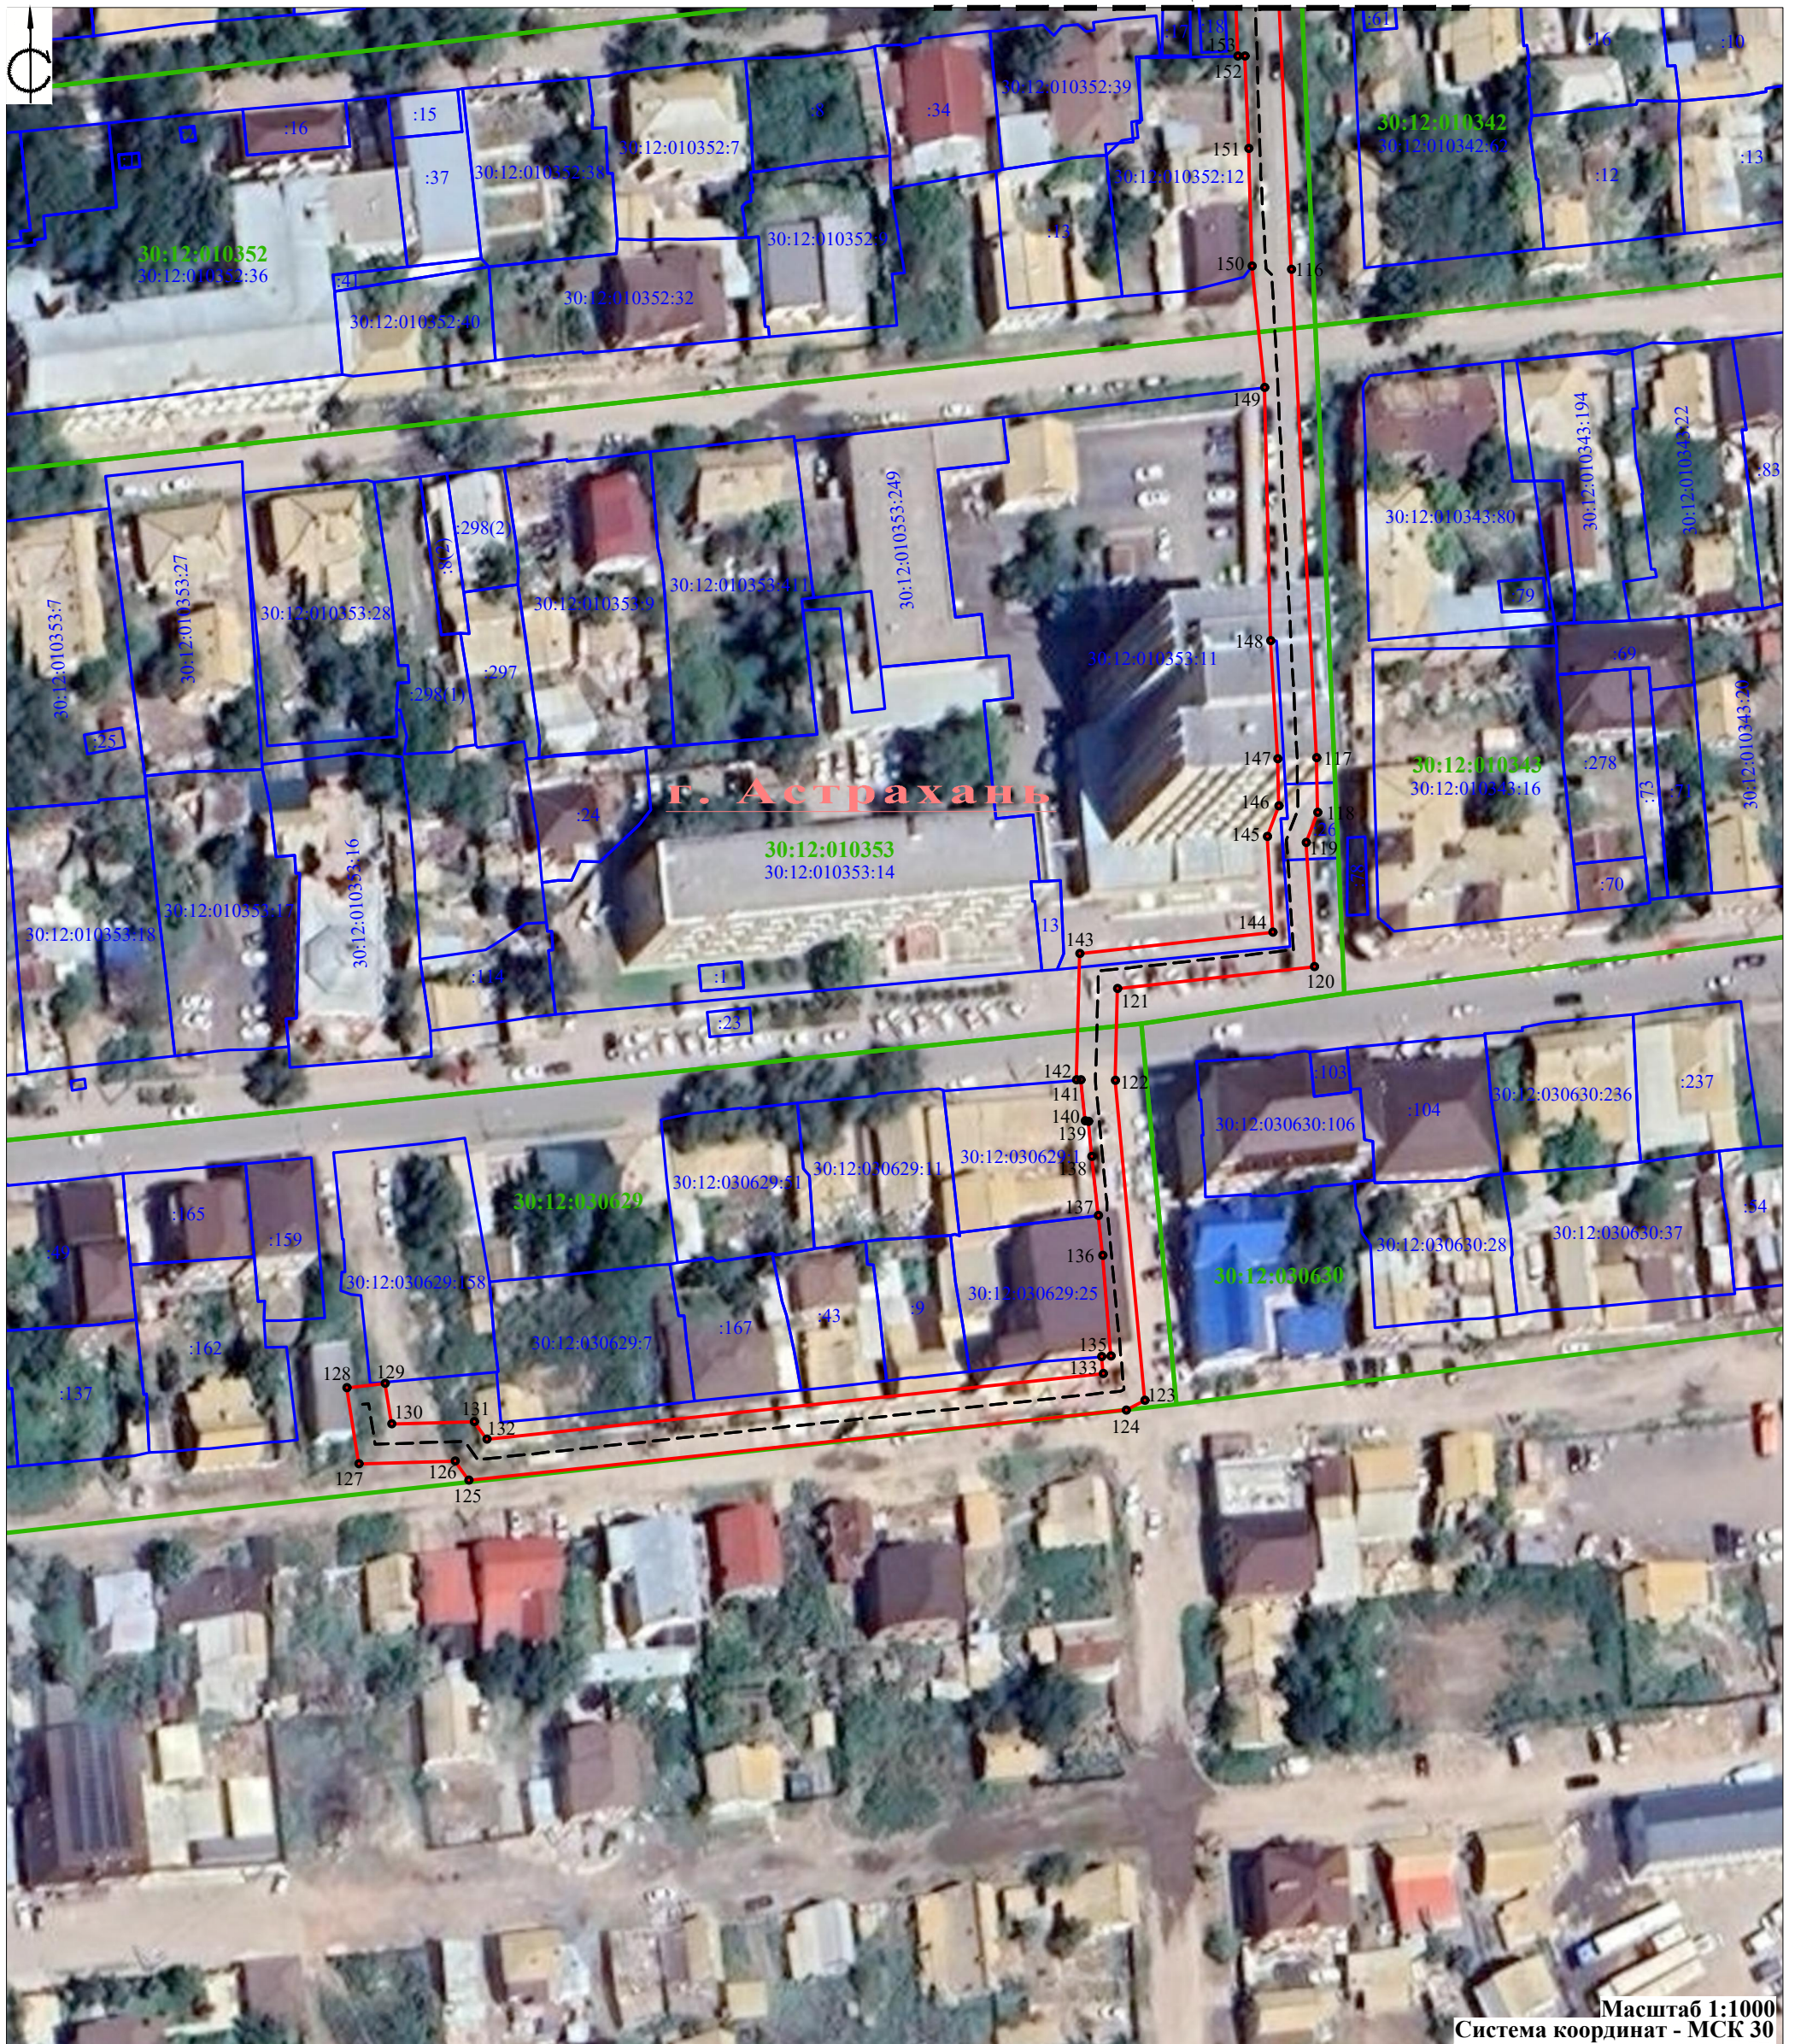Линия совмещения с листом 2

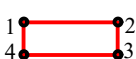

Условные обозначения

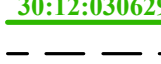-  Граница публичного сервитута, поворотные точки
-  Границы и кадастровые номера земельных участков, в отношении которых испрашивается публичный сервитут
-  Границы и кадастровые номера кадастровых кварталов
-  Ось инженерного сооружения (проектируемая КЛ 6 кВ)



Подпись  Дата 26.07.2019

Место для оттиска печати лица, составившего карту (план) объектов землеустройства.

Лист	Листов
1	8

СХЕМА РАСПОЛОЖЕНИЯ ГРАНИЦ ПУБЛИЧНОГО СЕРВИТУТА

Реконструкция объектов распределительной сети 10-6/0,4 кВ: КЛ 6 кВ ф. 604, ф. 605, 625 ПС «Северная» филиала ПАО «Россети Юг» – «Астраханьэнерго»

Линия совмещения с листом 3



Линия совмещения с листом 1

Условные обозначения

- Граница публичного сервитута, поворотные точки
- Границы и кадастровые номера земельных участков, в отношении которых испрашивается публичный сервитут
- Границы и кадастровые номера кадастровых кварталов
- Ось инженерного сооружения (проектируемая КЛ 6 кВ)

Подпись Дата 26.07.2019

Место для оттиска печати лица, составившего карту (план) объекта землеустройства.




Лист	Листов
2	8

СХЕМА РАСПОЛОЖЕНИЯ ГРАНИЦ ПУБЛИЧНОГО СЕРВИТУТА

Реконструкция объектов распределительной сети 10-6/0,4 кВ: КЛ 6 кВ ф. 604, ф. 605, 625 ПС «Северная» филиала ПАО «Россети Юг» – «Астраханьэнерго»

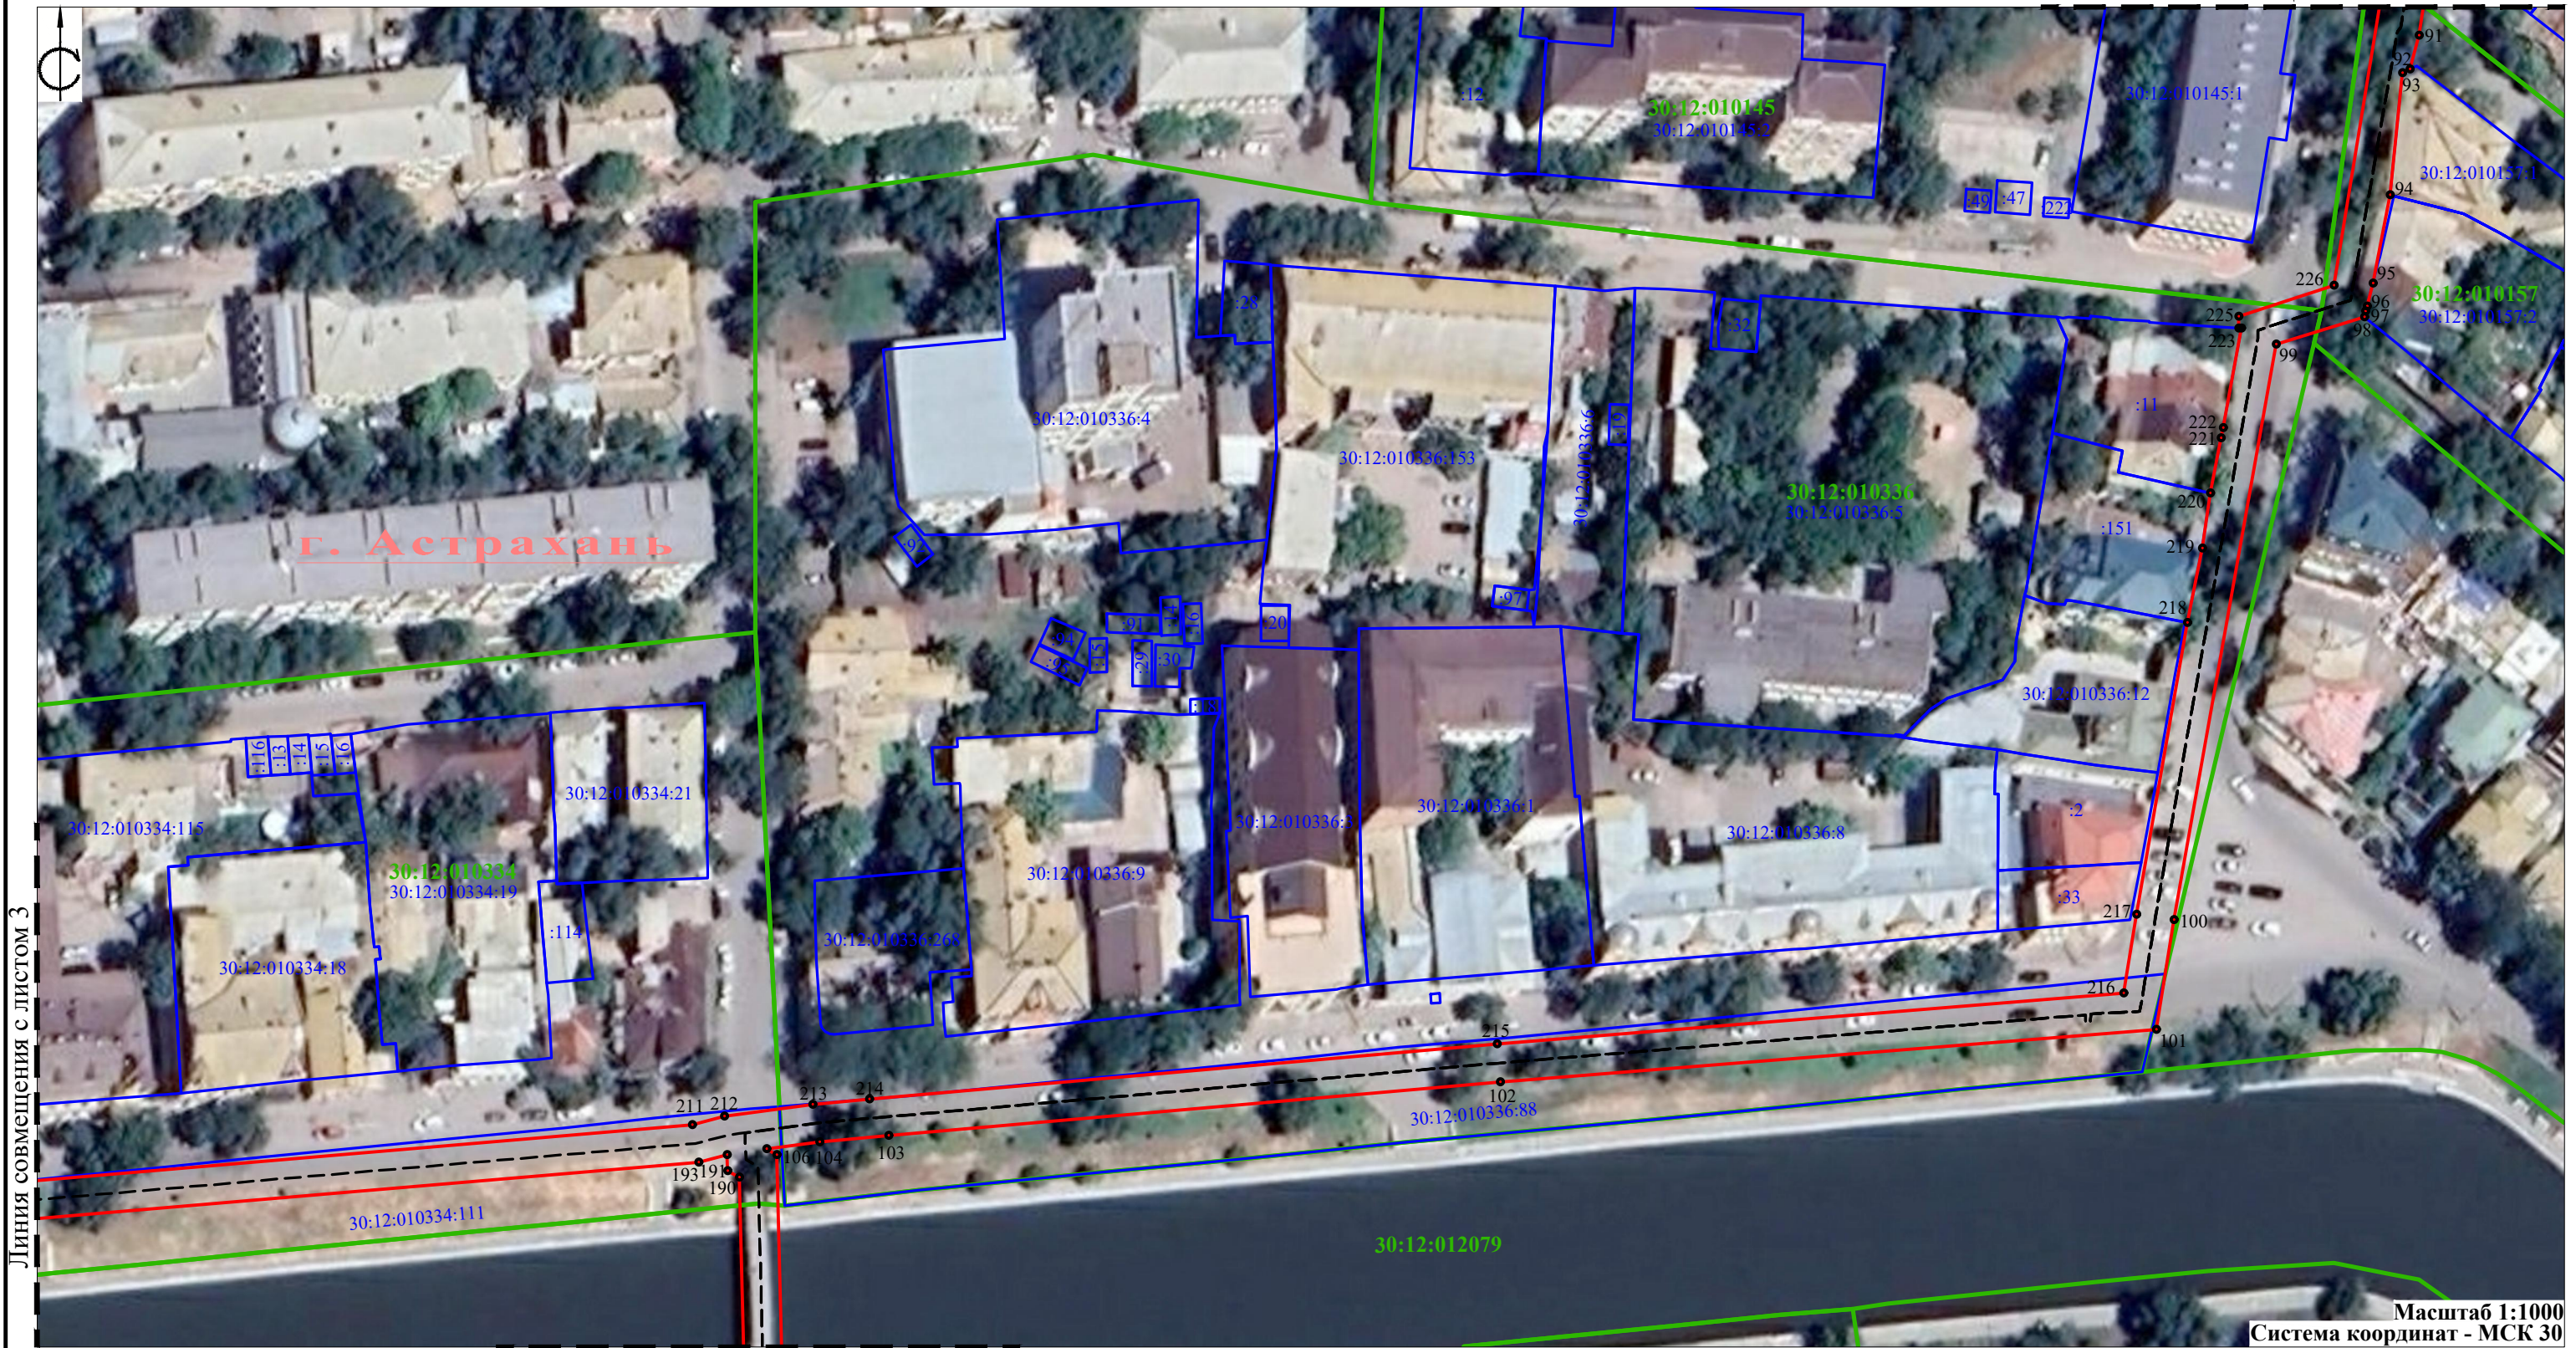



Линия совмещения с листом 4



Линия совмещения с листом 3


Условные обозначения

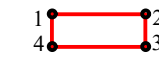Линия совмещения с листом 2

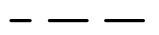-  1 2
4 3
 -  :100
 -  30:12:030629
 - 
- Граница публичного сервитута, поворотные точки
Границы и кадастровые номера земельных участков, в отношении которых испрашивается публичный сервитут
Границы и кадастровые номера кадастровых кварталов
Ось инженерного сооружения (проектируемая КЛ 6 кВ)

Масштаб 1:1000
Система координат - МСК 30

Подпись _____ Дата 26.07.2019

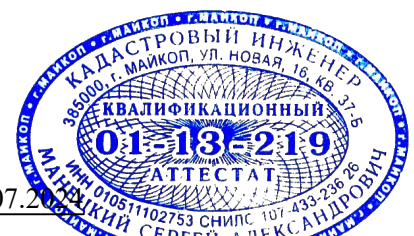

Место для оттиска печати лица, составившего карту (план) объекта землеустройства.





Лист	Листов
3	8

СХЕМА РАСПОЛОЖЕНИЯ ГРАНИЦ ПУБЛИЧНОГО СЕРВИТУТА

Реконструкция объектов распределительной сети 10-6/0,4 кВ: КЛ 6 кВ ф. 604, ф. 605, 625 ПС «Северная» филиала ПАО «Россети Юг» – «Астраханьэнерго»

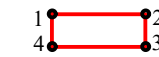

Условные обозначения

-  1 2
4 3
Граница публичного сервитута, поворотные точки
-  :100
Границы и кадастровые номера земельных участков, в отношении которых испрашивается публичный сервитут
-  30:12:030629
Границы и кадастровые номера кадастровых кварталов
-  - - -
Ось инженерного сооружения (проектируемая КЛ 6 кВ)

Подпись _____ Дата 26.07.2019



Место для оттиска печати лица, составившего карту (план) объекта землеустройства.

Масштаб 1:1000
Система координат - МСК 30


Линия совмещения с листом 3

Лист	Листов
4	8

СХЕМА РАСПОЛОЖЕНИЯ ГРАНИЦ ПУБЛИЧНОГО СЕРВИТУТА

Реконструкция объектов распределительной сети 10-6/0,4 кВ: КЛ 6 кВ ф. 604, ф. 605, 625 ПС «Северная» филиала ПАО «Россети Юг» – «Астраханьэнерго»



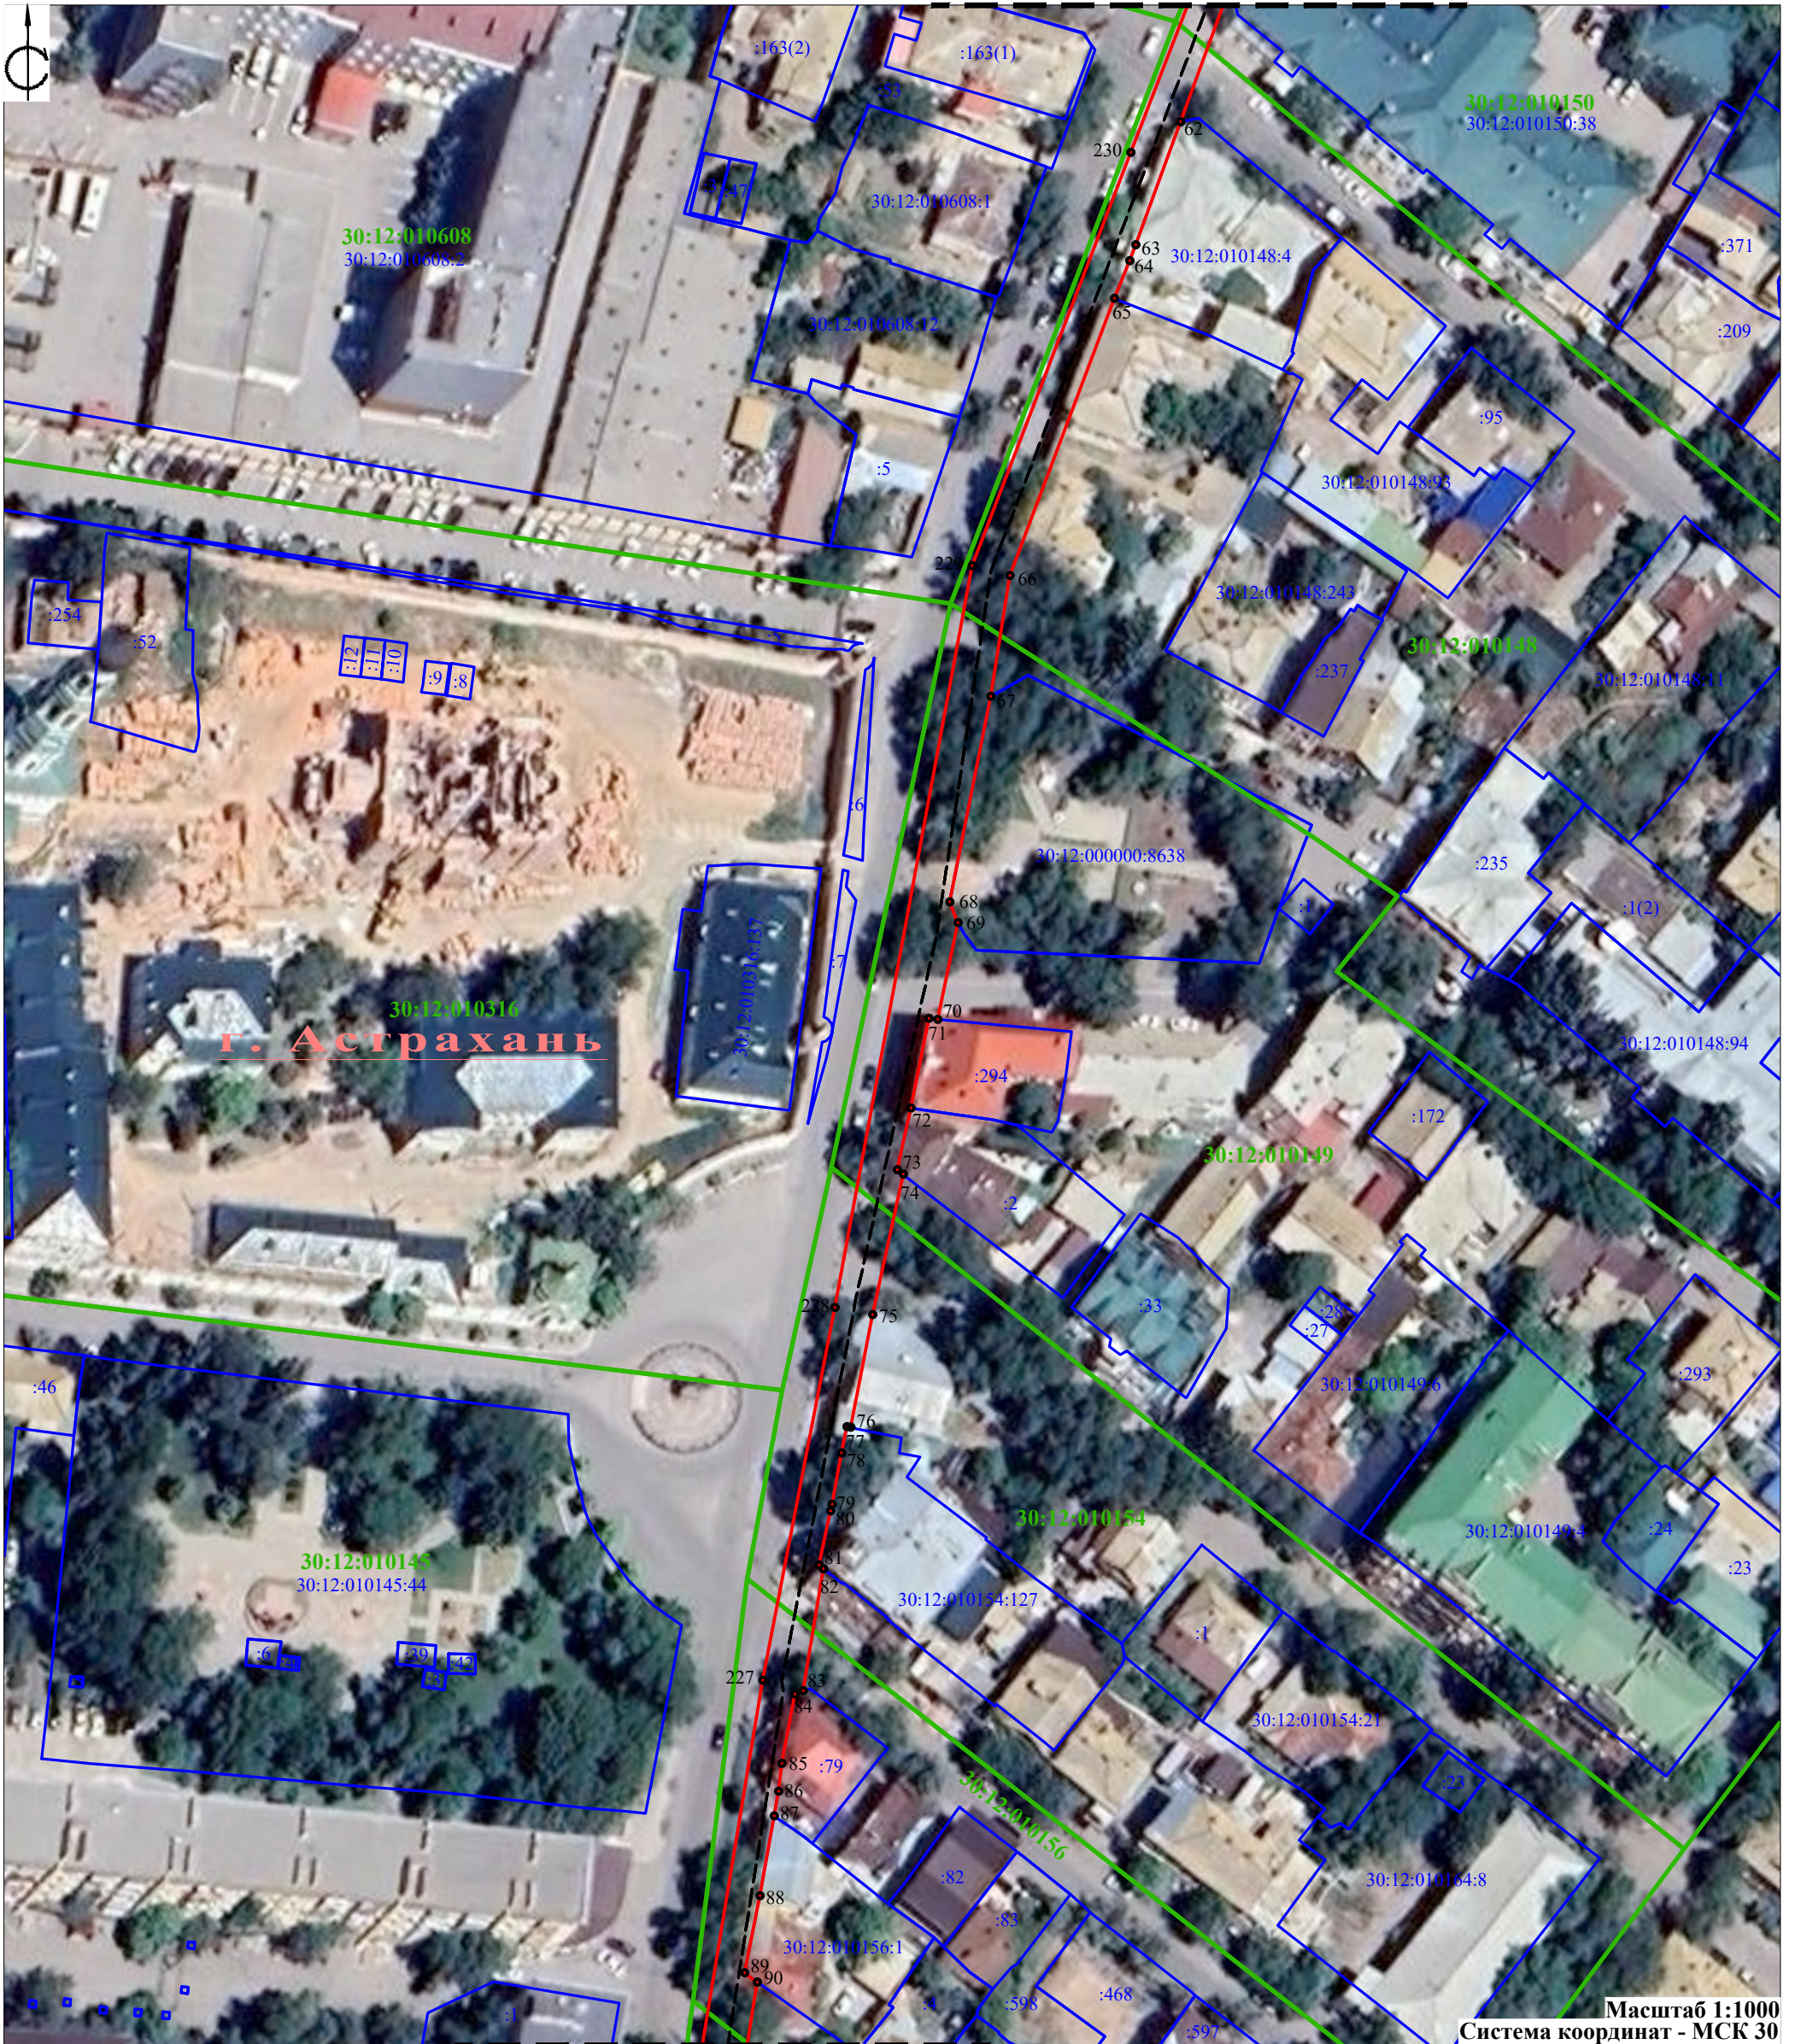

Линия совмещения с листом 6



Линия совмещения с листом 4

Масштаб 1:1000
Система координат - МСК 30

Условные обозначения

-  Граница публичного сервитута, поворотные точки
-  Границы и кадастровые номера земельных участков, в отношении которых испрашивается публичный сервитут
-  Границы и кадастровые номера кадастровых кварталов
-  Ось инженерного сооружения (проектируемая КЛ 6 кВ)

Подпись  Дата 26.07.2019

Место для оттиска печати лица, составившего карту (план) объектов землеустройства.



Лист	Листов
5	8

СХЕМА РАСПОЛОЖЕНИЯ ГРАНИЦ ПУБЛИЧНОГО СЕРВИТУТА

Реконструкция объектов распределительной сети 10-6/0,4 кВ: КЛ 6 кВ ф. 604, ф. 605, 625 ПС «Северная» филиала ПАО «Россети Юг» – «Астраханьэнерго»


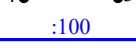

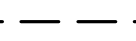



Линия совмещения с листом 7

Линия совмещения с листом 5

Масштаб 1:1000
Система координат - МСК 30

Условные обозначения

-  Граница публичного сервитута, поворотные точки
-  Границы и кадастровые номера земельных участков, в отношении которых испрашивается публичный сервитут
-  Границы и кадастровые номера кадастровых кварталов
-  Ось инженерного сооружения (проектируемая КЛ 6 кВ)

 

Подпись _____ Дата 26.07.2019


Место для оттиска печати лица, составившего карту (план) объектов землеустройства.



Лист	Листов
6	8


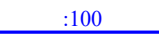

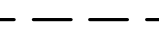
СХЕМА РАСПОЛОЖЕНИЯ ГРАНИЦ ПУБЛИЧНОГО СЕРВИТУТА

Реконструкция объектов распределительной сети 10-6/0,4 кВ: КЛ 6 кВ ф. 604, ф. 605, 625 ПС «Северная» филиала ПАО «Россети Юг» – «Астраханьэнерго»

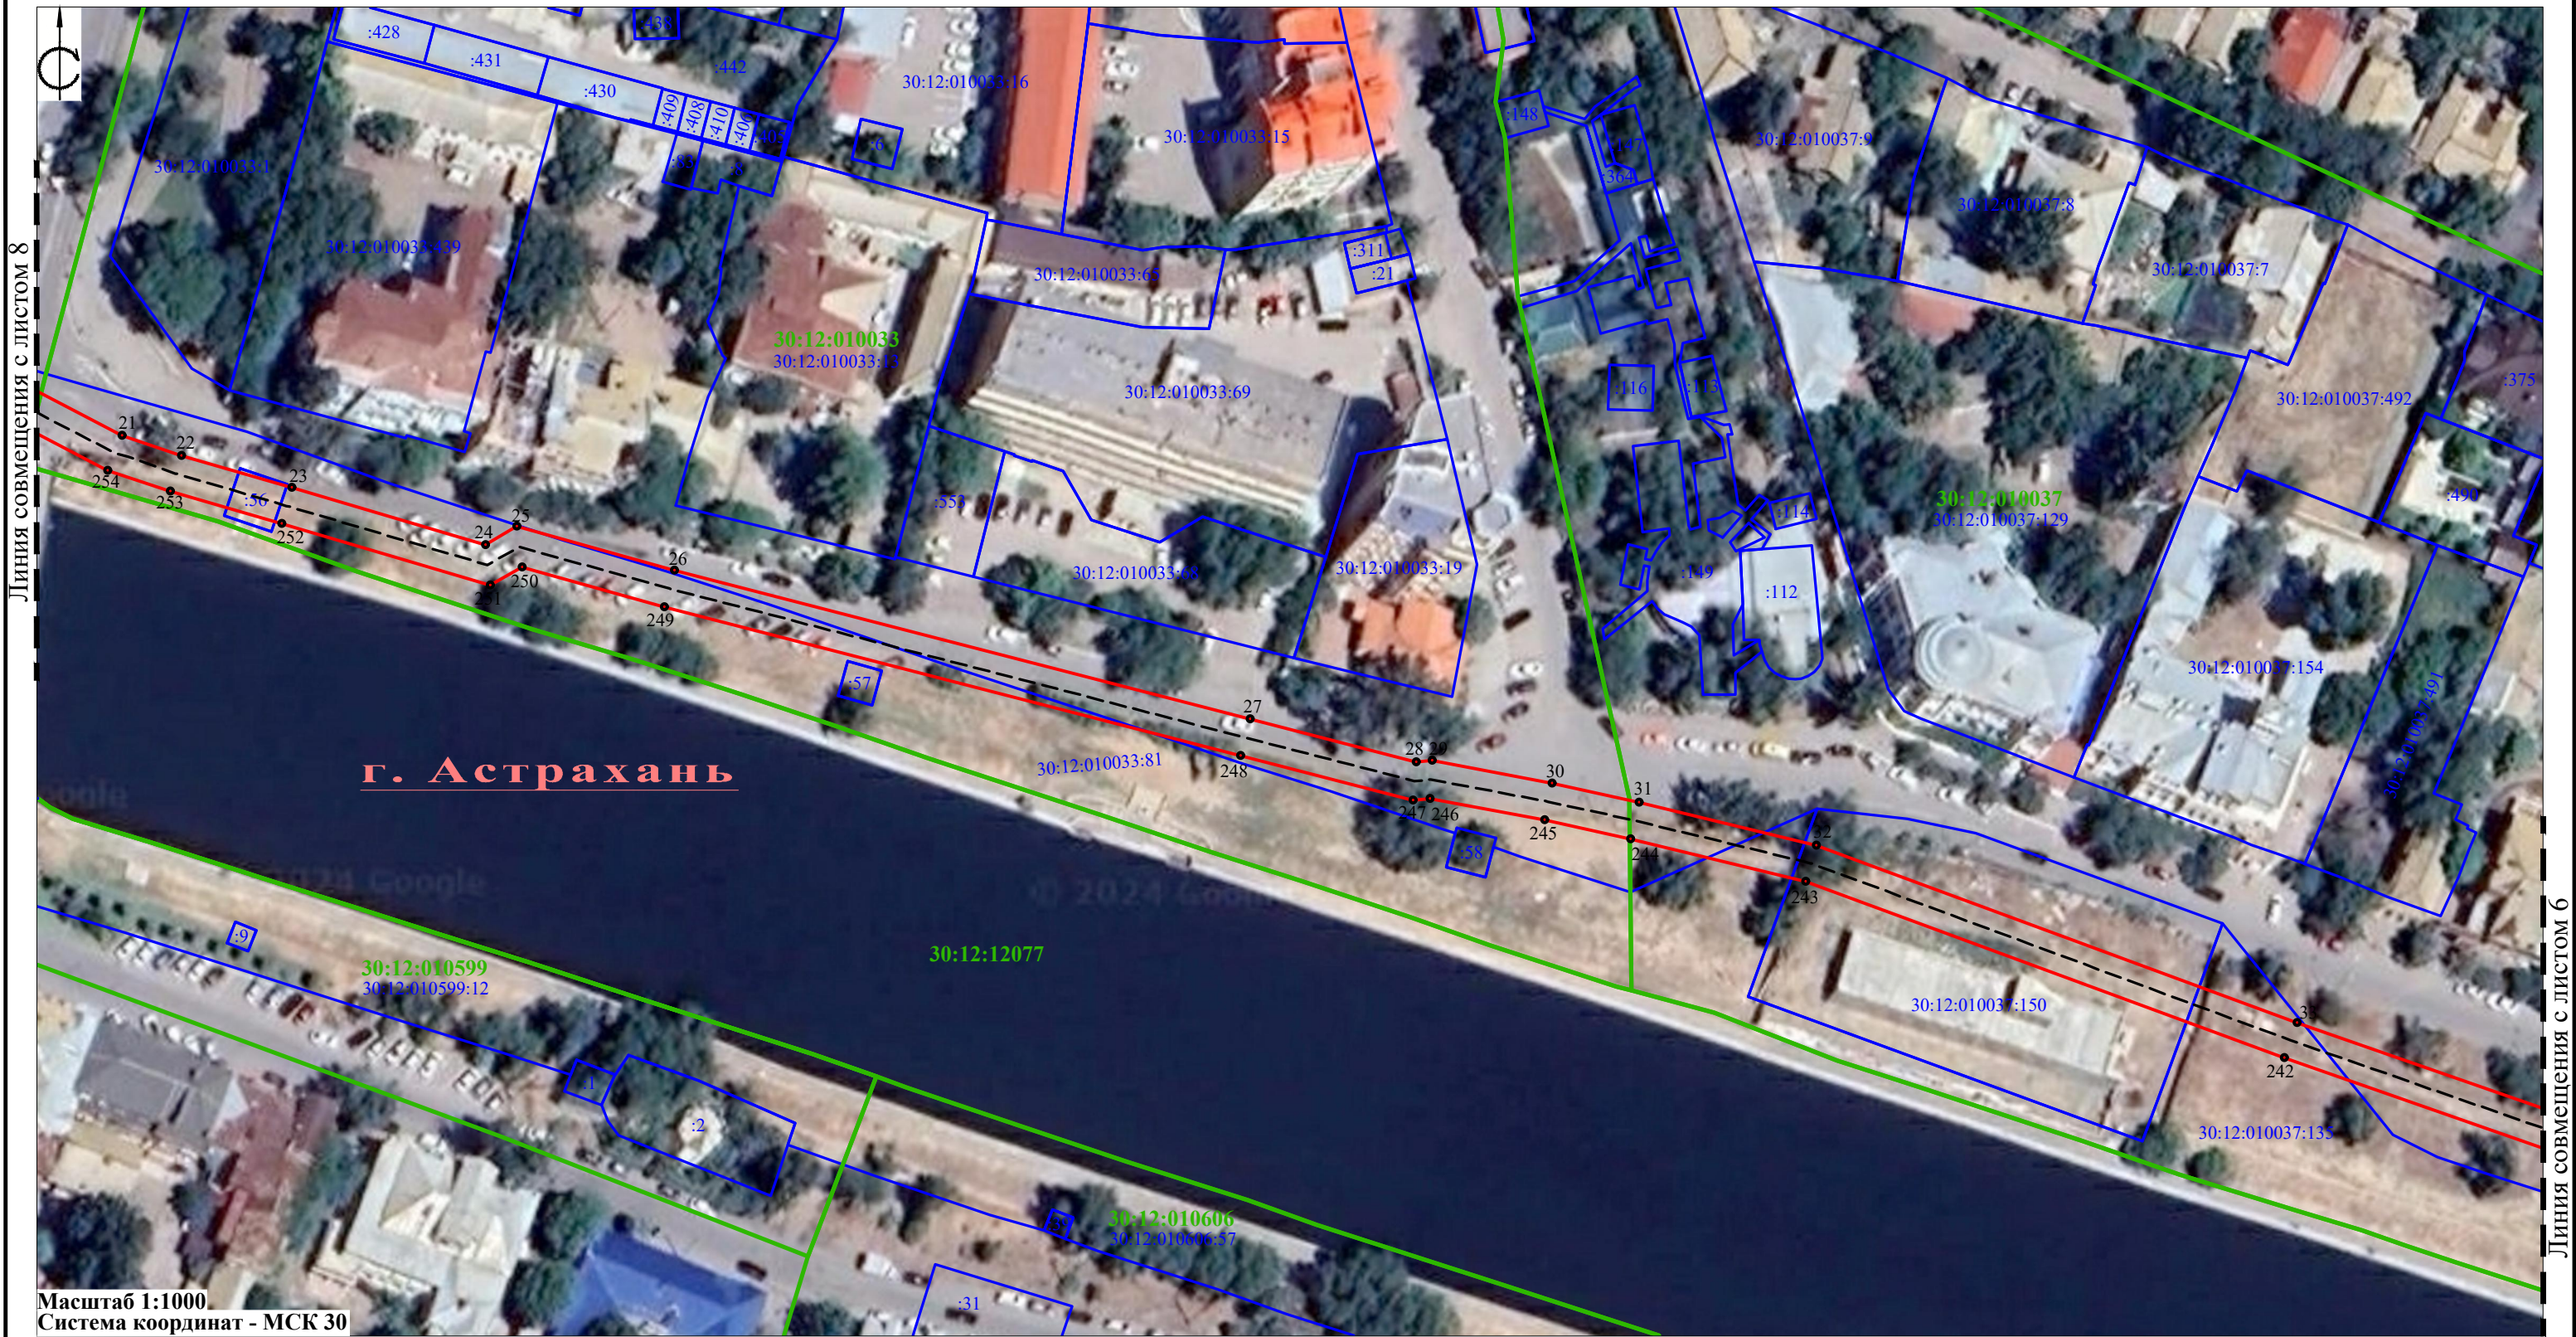

Масштаб 1:1000
Система координат - МСК 30

Условные обозначения

-  1 2
4 3
Граница публичного сервитута, поворотные точки
-  :100
Границы и кадастровые номера земельных участков, в отношении которых испрашивается публичный сервитут
-  30:12:030629
Границы и кадастровые номера кадастровых кварталов
-  ---
Ось инженерного сооружения (проектируемая КЛ 6 кВ)

Подпись _____ Дата 26.07.2020




Место для оттиска печати лица, составившего карту (план) объекта землеустройства.

Лист	Листов
7	8

СХЕМА РАСПОЛОЖЕНИЯ ГРАНИЦ ПУБЛИЧНОГО СЕРВИТУТА



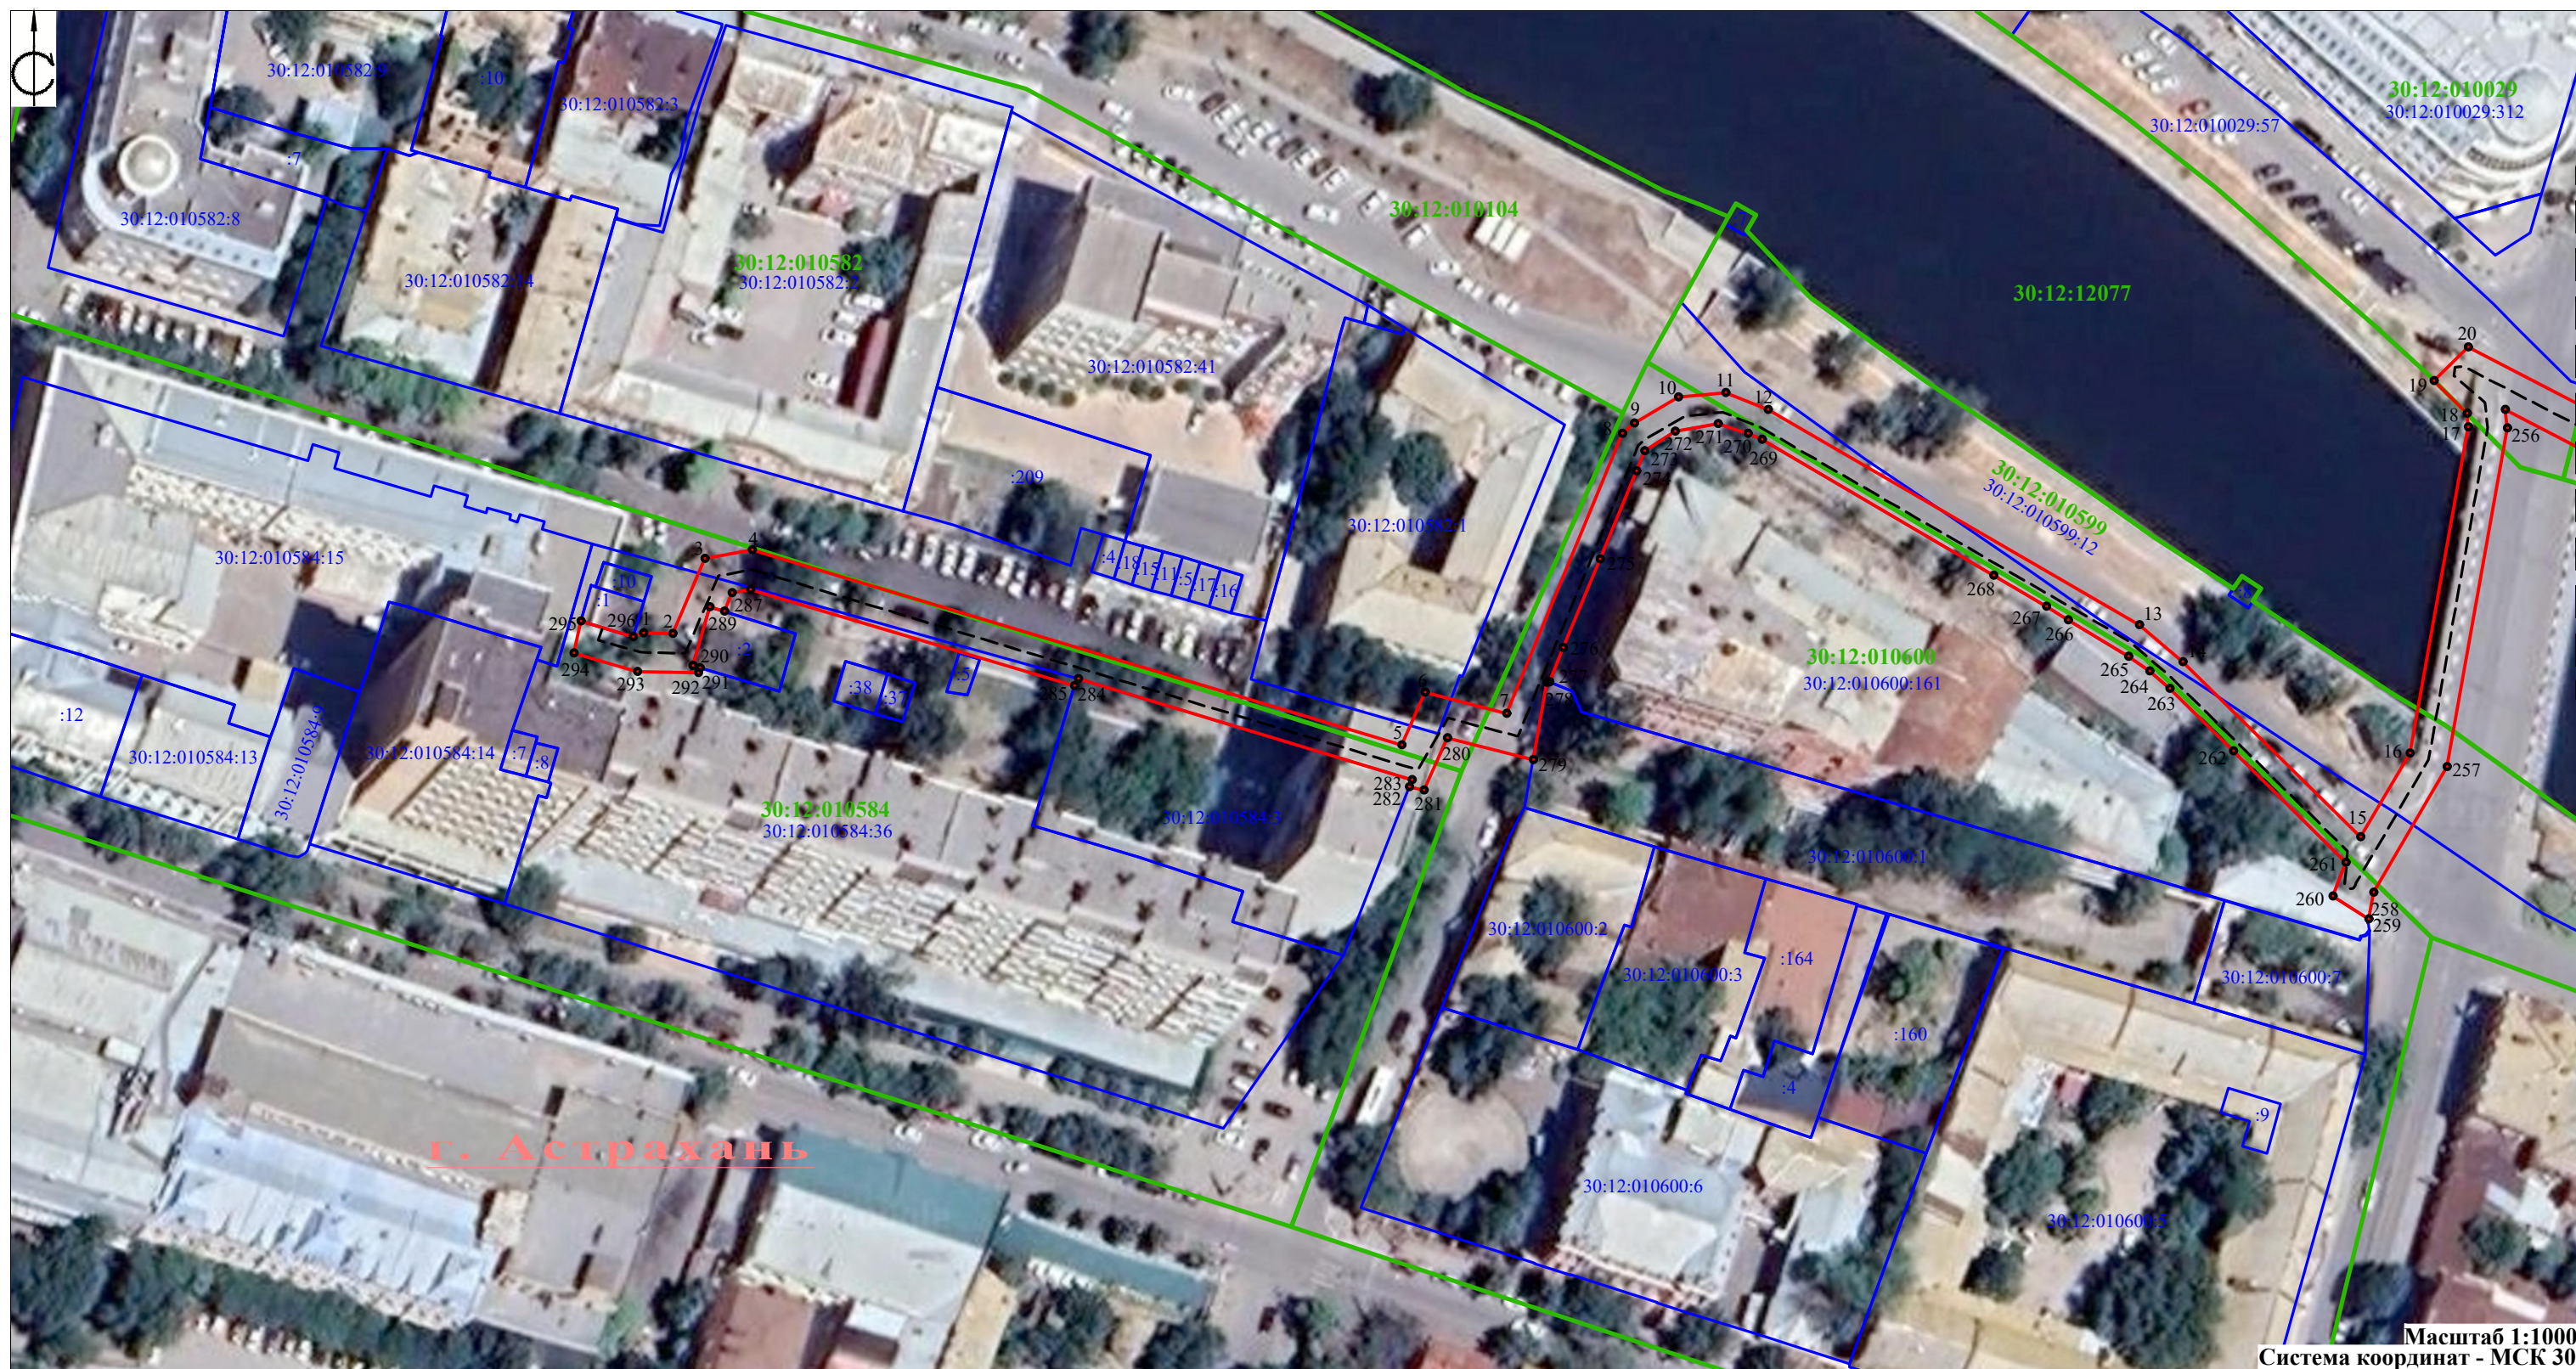

Реконструкция объектов распределительной сети 10-6/0,4 кВ: КЛ 6 кВ ф. 604, ф. 605, 625 ПС «Северная» филиала ПАО «Россети Юг» – «Астраханьэнерго»



Линия совмещения с листом 7

Масштаб 1:1000
Система координат - МСК 30

Условные обозначения

-  Граница публичного сервитута, поворотные точки
-  Границы и кадастровые номера земельных участков, в отношении которых испрашивается публичный сервитут
-  Границы и кадастровые номера кадастровых кварталов
-  Ось инженерного сооружения (проектируемая КЛ 6 кВ)

Подпись _____ Дата 26.07.2019



Место для оттиска печати лица, составившего карту (план) объекта землеустройства.

Лист	Листов
8	8