



Поперечные профили улиц. М 1:200

1-1

ул.Б. Алексеева
(сущ.)

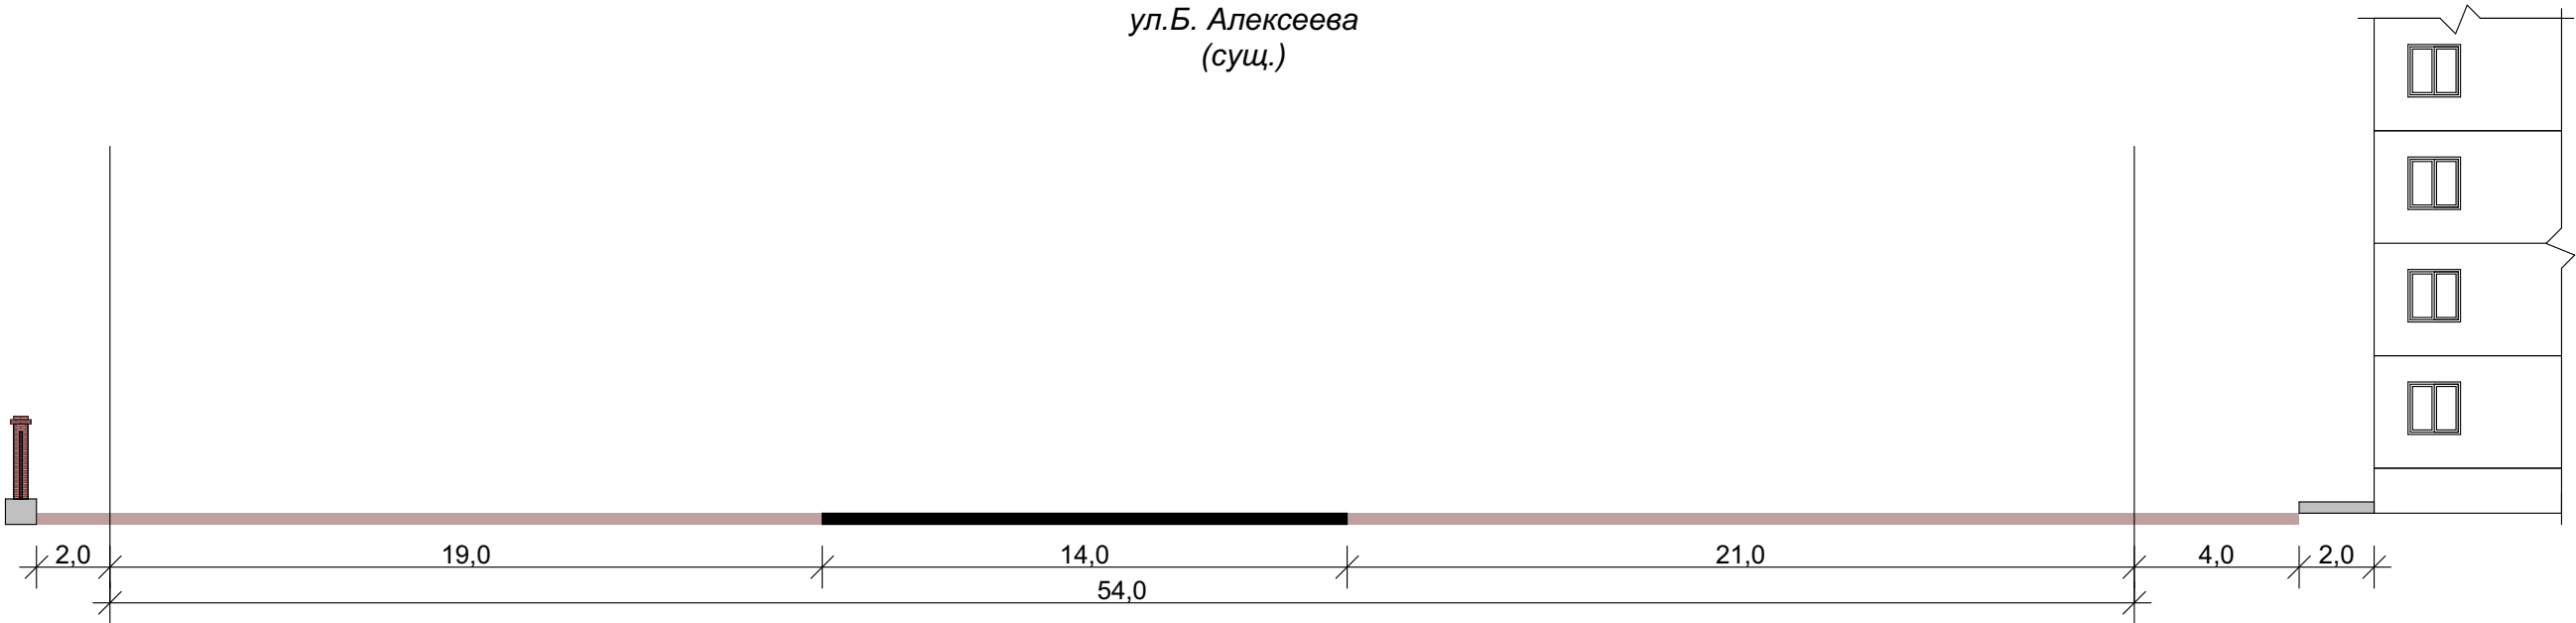

ул. Б. Алексеева
(проект.)

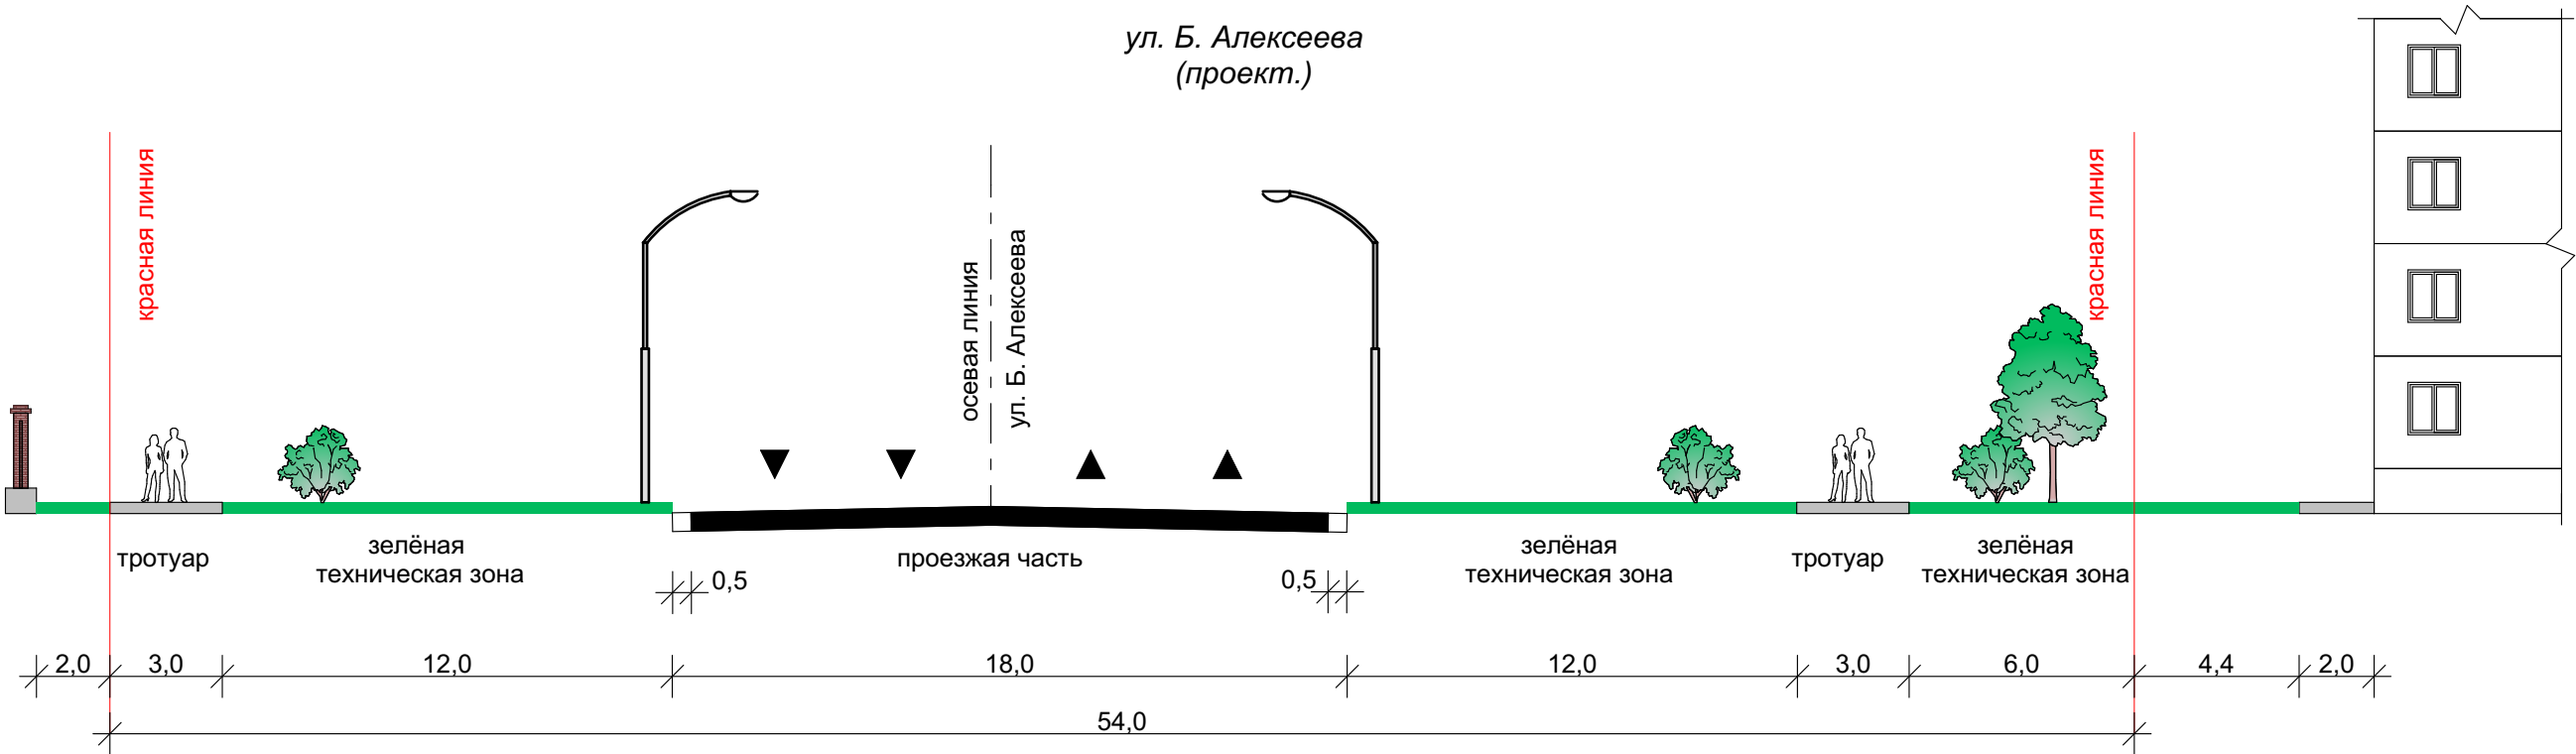

				ПП-01-1-3			
				Проект планировки территории для реконструкции ул. Б. Алексеева от ул. Красноармейской дл ул. Яблочкова в Ленинском районе г. Астрахани			
Директор	Алексеева			Планировка территории Утверждаемая часть	Стадия	Лист	Листов
Нач. отд.	Шарамо				ПП	3	
Проектир	Федорычев			Поперечный профиль 1-1. М 1:200	МБУ г. Астрахани "Архитектура"		
Н.контр.							