



2-2

ул. Б. Алексеева  
(сущ.)

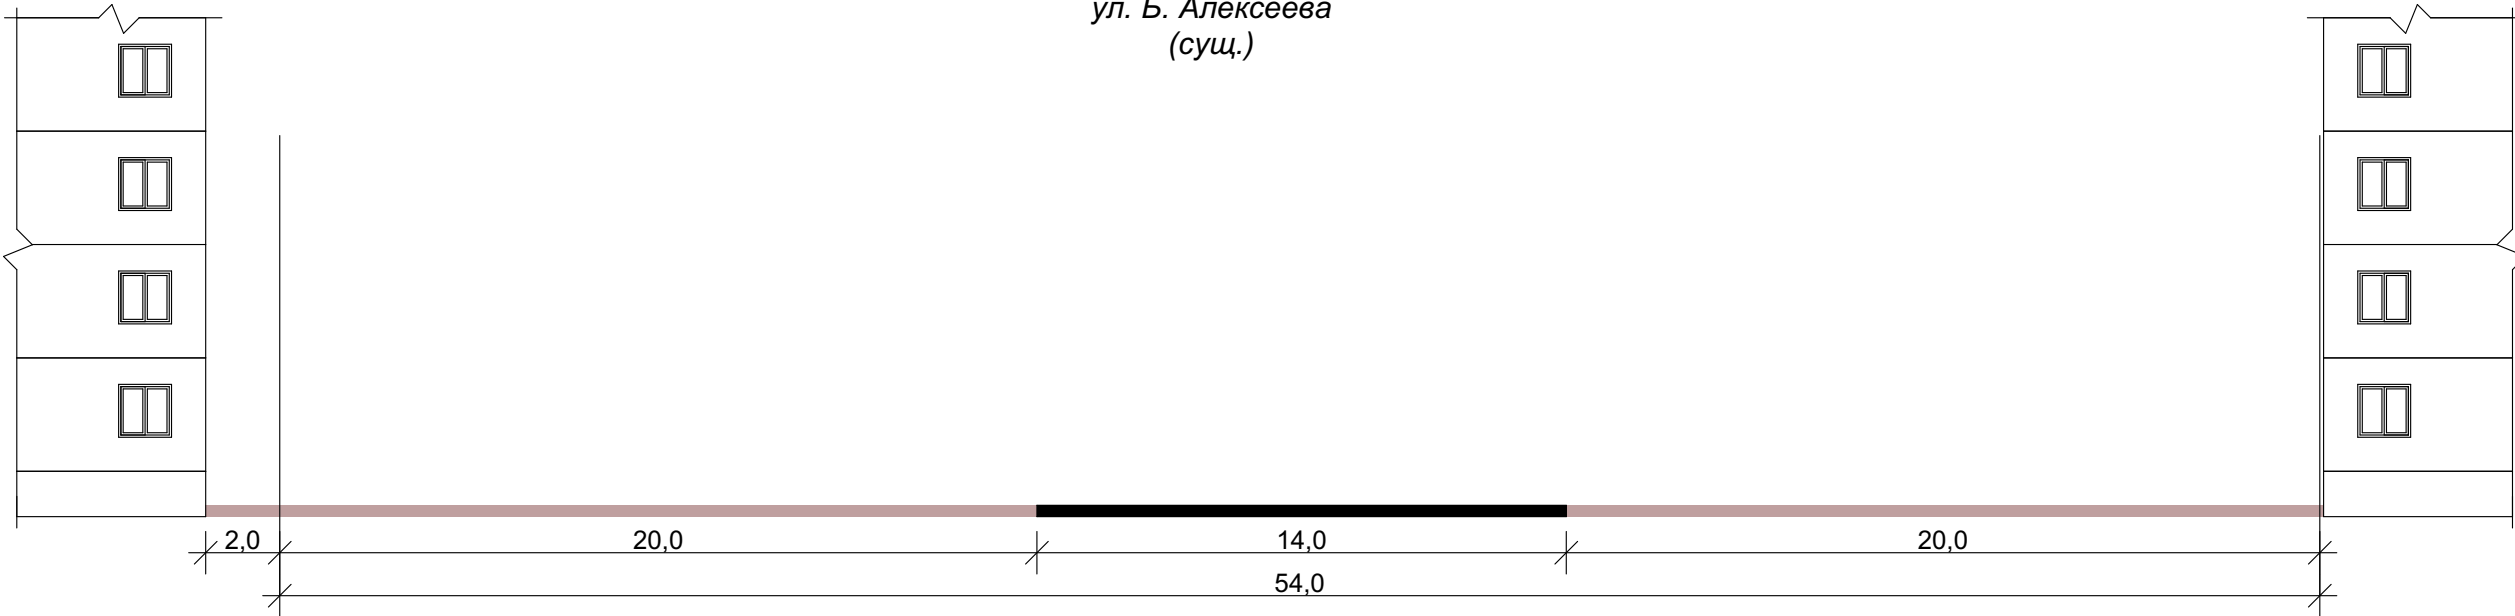

ул. Б. Алексеева  
(проект.)

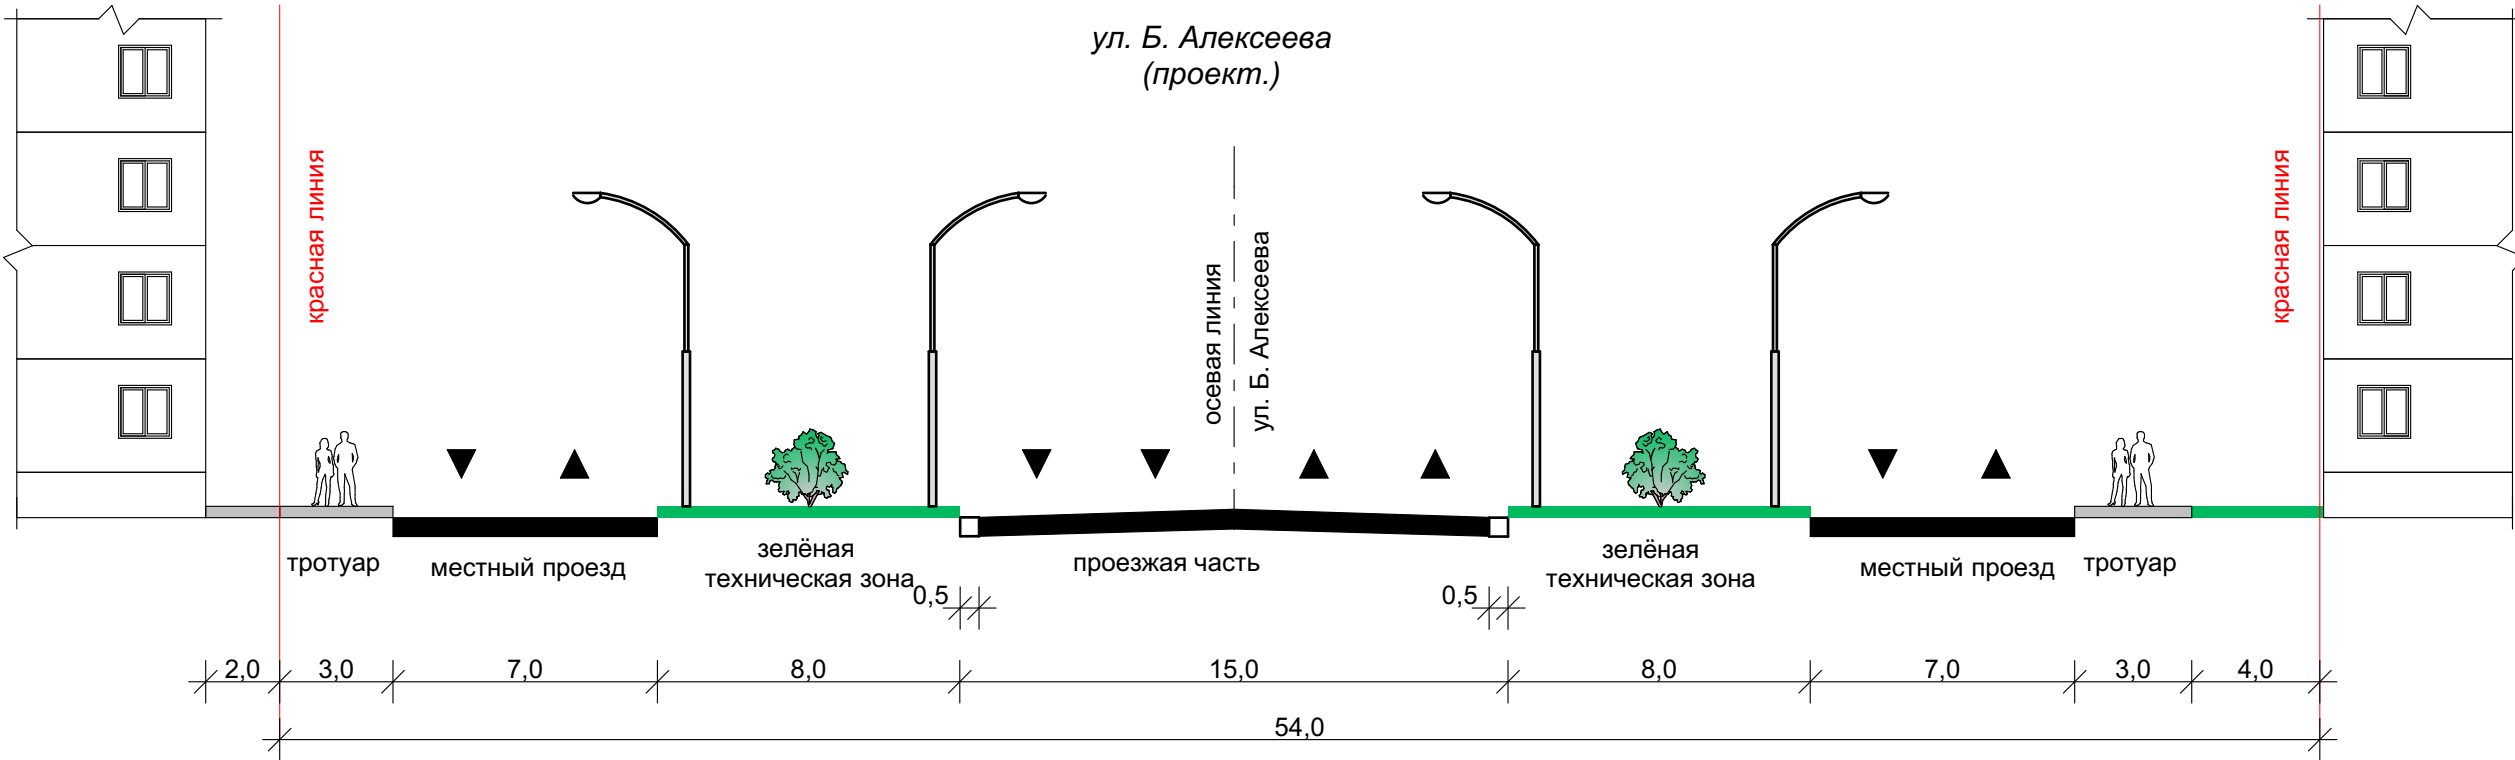

				ПП-01-1-4			
				Проект планировки территории для реконструкции ул. Б. Алексеева от ул. Красноармейской дл ул. Яблочкова в Ленинском районе г. Астрахани			
Директор	Алексеева			Планировка территории Утверждаемая часть	Стадия	Лист	Листов
Нач. отд.	Шарамо				ПП	4	
Проектир	Федорычев			Поперечный профиль 2-2. М 1:200	МБУ г. Астрахани "Архитектура"		
Н.контр.							