



### Условные обозначения:

- Границы разработки ПМТ
- Утвержденные красные линии
- Границы ранее учтенных уточненных земельных участков
- Границы ОКС
- Границы кадастрового квартала
- Граница ЗОУИТ

- 6 Точка утвержденных ранее красных линий
- 1 Поворотная точка границ образуемого земельного участка
- с1 Поворотная точка границ публичного сервитута
- Граница образуемого земельного участка :ЗУ1

- Ж-3 Границы территориальной зоны Ж-3

- 30:12-6.3377 Границы ЗОУИТ 30:12-6.3130, 30:12-6.3377, 30:12-6.2901, 30:12-6.2950

- Граница публичного сервитута (30:12-6.3130)


- Граница публичного сервитута (30:12-6.3377)

- Граница публичного сервитута (30:12-6.2901, 30:12-6.2950)

### Примечание:

На территорию разработки проекта межевания территории накладываются ограничения:

- Сектора 1 внешней горизонтальной поверхности для ВПП 09/27 третьей подзоны по приаэродромной территории;
- Зоны ограничений застройки для ветровых турбин абсолютной высотой свыше 32 метров, включая лопасти, четвертой подзоны ПАТ;
- Шестой подзоны ПАТ

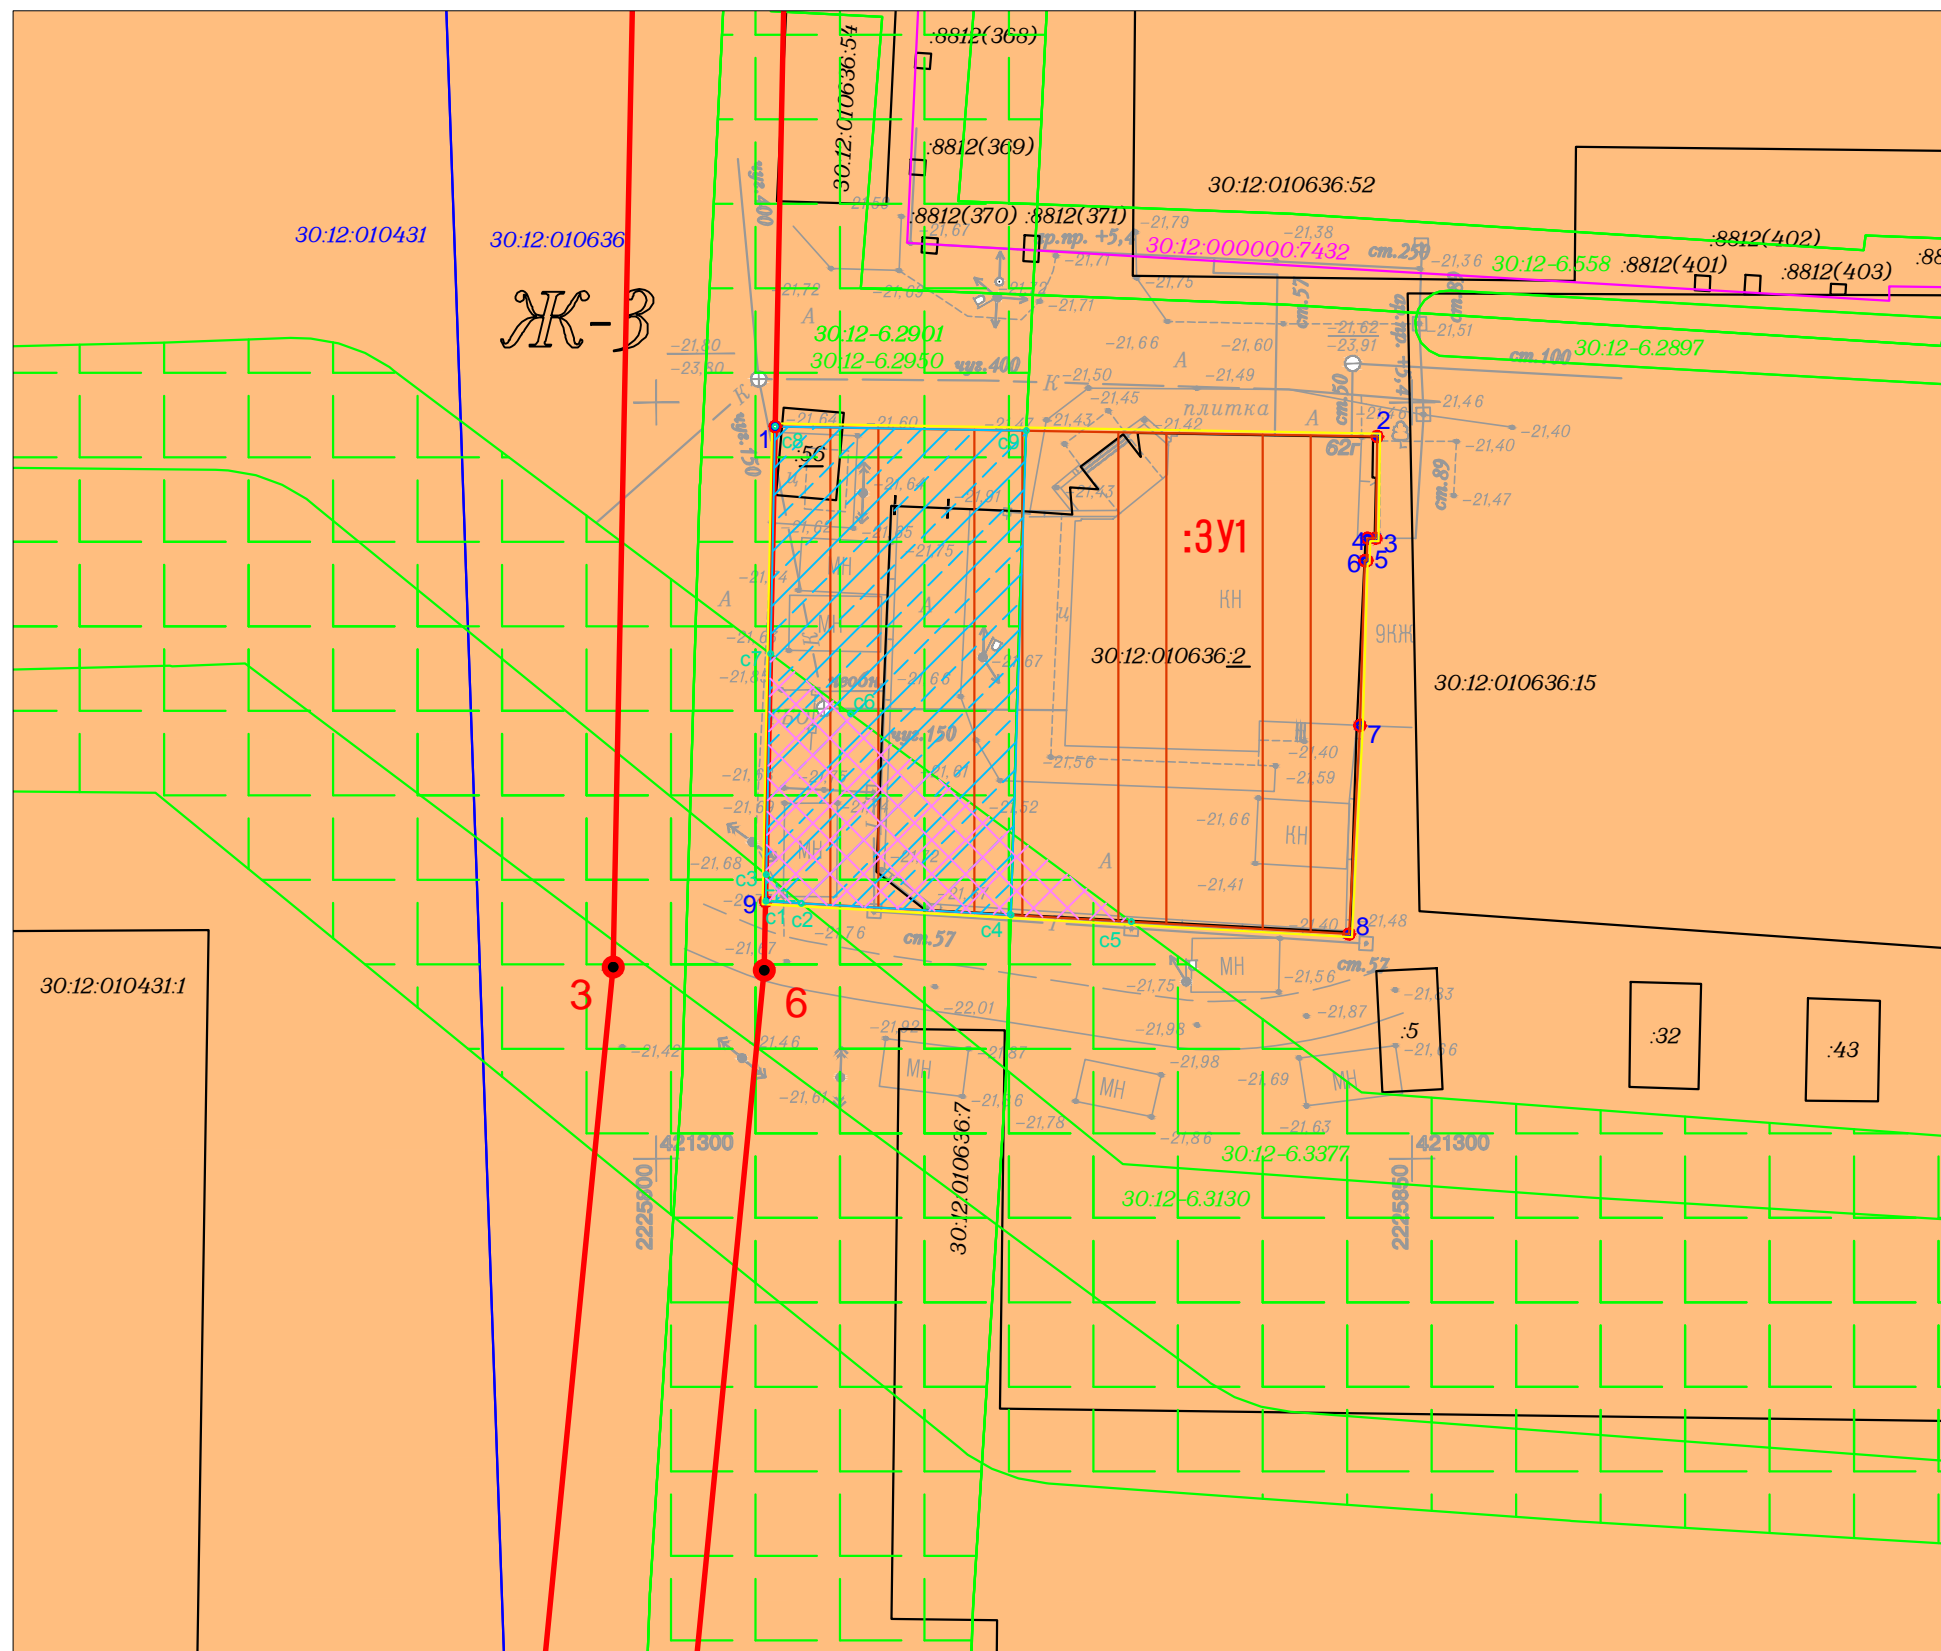

|               |         |      |        |       |      |  |                       |      |        |
|---------------|---------|------|--------|-------|------|--|-----------------------|------|--------|
|               |         |      |        |       |      | Заказчик: Величко Е.В.   |                       |      |        |
|               |         |      |        |       |      | Разработка проекта межевания территории в районе земельного участка по ул. Куликова , 62 г в Кировском районе города Астрахани |                       |      |        |
| Изм.          | Кол.уч. | Лист | № док. | Подп. | Дата | Чертеж зон с особыми условиями использования территории  | Стадия                | Лист | Листов |
|               |         |      |        |       |      |  | П                     | 1    | 1      |
| Исполнитель   |         |      |        |       |      | Масштаб 1:500  | ООО "Землеустройство" |      |        |
| Чалышева Л.Н. |         |      |        |       |      |  |                       |      |        |