



АДМИНИСТРАЦИЯ МУНИЦИПАЛЬНОГО ОБРАЗОВАНИЯ  
«ГОРОДСКОЙ ОКРУГ ГОРОД АСТРАХАНЬ»

**ПОСТАНОВЛЕНИЕ**

18 июня 2026 года

№ 563

Об установлении в пользу публичного акционерного общества «Россети Юг» публичного сервитута в целях размещения объекта электросетевого хозяйства, расположенного в границах охранной зоны «Охранная зона ЛЭП-6 кВ отпайка от ВЛ-6 кВ ТП 1032 - ТП 672 до КТП 720 ф.7,24 ПС Интернациональная» (реестровый номер – 30:12-6.1785)

В связи с ходатайством об установлении публичного сервитута публичного акционерного общества «Россети Юг» №03-10-02-19833/24, в соответствии со ст. 23, ст.ст. 39.38-39.43, 39.50 Земельного кодекса Российской Федерации, п.3 ст.3.6 Федерального закона от 25.10.2001 № 137-ФЗ «О введении в действие Земельного кодекса Российской Федерации», постановлением Правительства Российской Федерации от 24.02.2009 № 160 «О порядке установления охранных зон объектов электросетевого хозяйства и особых условий использования земельных участков, расположенных в границах таких зон»,

**ПОСТАНОВЛЯЮ:**

1. Установить в пользу публичного акционерного общества «Россети Юг» (ОГРН 1076164009096, ИНН 6164266561, юридический адрес: Ростовская область, г. Ростов-на-Дону, ул. Большая Садовая, 49/42) публичный сервитут в целях размещения объекта электросетевого хозяйства «ВЛ-6/10 кВ Отп.оп.№1(1032-672)-КТП720 350 м ВЛ-6кВ ТП1032-ТП672 Ф.7ПС Интернац», расположенного в границах охранной зоны «Охранная зона ЛЭП-6 кВ отпайка от ВЛ-6 кВ ТП 1032 - ТП 672 до КТП 720 ф.7,24 ПС Интернациональная» (реестровый номер – 30:12-6.1785) сроком на 49 лет в отношении расположенных на территории муниципального образования «Городской округ город Астрахань» земель, находящихся в государственной или муниципальной собственности, и земельных участков,

указанных в приложении 1 к настоящему постановлению администрации муниципального образования «Городской округ город Астрахань».

2. Утвердить границы публичного сервитута согласно приложению 2 к настоящему постановлению администрации муниципального образования «Городской округ город Астрахань».

3. Срок проведения работ при предотвращении или устранении аварийных ситуаций устанавливается публичным акционерным обществом «Россети Юг» с учетом ограничений, предусмотренных действующим законодательством. Капитальный ремонт объектов электросетевого хозяйства производится с предварительным уведомлением собственников (землепользователей, землевладельцев, арендаторов) земельных участков 1 раз в 12 лет (продолжительность не превышает 3 месяца для земельных участков, предназначенных для жилищного строительства, в том числе индивидуального жилищного строительства, ведения личного подсобного хозяйства, садоводства, огородничества; не превышает один год – в отношении иных земельных участков).

4. Публичный сервитут считается установленным со дня внесения сведений о нем в Единый государственный реестр недвижимости.

5. Публичному акционерному обществу «Россети Юг»:

5.1. Привести земельные участки, указанные в приложении 1 к настоящему постановлению администрации муниципального образования «Городской округ город Астрахань», в состояние, пригодное для использования в соответствии с видом разрешенного использования, снести инженерное сооружение, размещенное на основании публичного сервитута, в сроки, предусмотренные пунктом 8 статьи 39.50 Земельного кодекса Российской Федерации.

5.2. Обеспечивать сетевым организациям беспрепятственный доступ к объектам электросетевого хозяйства для их эксплуатации и плановых (регламентных) работ.

6. Ограничения по использованию земельных участков определяются Правилами установления охранных зон объектов электросетевого хозяйства и особых условий использования земельных участков, расположенных в границах таких зон, утвержденными постановлением Правительства Российской Федерации от 24.02.2009 № 160 «О порядке установления охранных зон объектов электросетевого хозяйства и особых условий использования земельных участков, расположенных в границах таких зон».

7. Управлению муниципального имущества администрации муниципального образования «Городской округ город Астрахань» в течение пяти рабочих дней со дня принятия настоящего постановления администрации муниципального образования «Городской округ город Астрахань»:

7.1. Направить копию настоящего постановления администрации муниципального образования «Городской округ город Астрахань» в Управление Росреестра по Астраханской области.

7.2. Направить копию настоящего постановления администрации муниципального образования «Городской округ город Астрахань», сведения о лицах, являющихся правообладателями земельных участков, способах связи с ними, копии документов, подтверждающих права указанных лиц на земельные участки публичному акционерному обществу «Россети Юг».

7.3. Внести соответствующую информацию в геоинформационную систему по данному объекту.

8. Управлению информационной политики администрации муниципального образования «Городской округ город Астрахань» в течение пяти рабочих дней со дня принятия настоящего постановления администрации муниципального образования «Городской округ город Астрахань» разместить настоящее постановление администрации муниципального образования «Городской округ город Астрахань» на официальном сайте администрации муниципального образования «Городской округ город Астрахань».

Глава муниципального образования  
«Городской округ город Астрахань»



И.А. Редькин


Приложение 1  
к постановлению администрации  
муниципального образования  
«Городской округ город  
Астрахань»  
от 18.06.2016 № 563  
(дата)

Перечень земельных участков,  
в отношении которых установлен публичный сервитут

№	Кадастровый номер земельного участка	Адрес (описание местоположения) земельного участка
1	30:12:042036:79	Российская Федерация, Астраханская область, г. Астрахань, земельный участок №7 в СТ «Нефтянник» расположенного по пл. Нефтянников в Трусовском районе
2	30:12:042036:7	обл. Астраханская, г. Астрахань, р-н Трусовский, с/т «Нефтянник», участок 36
3	30:12:042036:68	Российская Федерация, Астраханская область, г Астрахань, р-н Трусовский, с/т «Нефтянник», расположенное по ул. площадь Нефтянников, уч-к №6
4	30:12:042036:57	Российская Федерация, Астраханская обл., г. Астрахань, р-н Трусовский, с/т «Нефтянник», расположенное по ул. площадь Нефтянников, уч. 5
5	30:12:042036:26	Астраханская обл., г. Астрахань, р-н Трусовский, сдт Нефтяник, 21
6	30:12:042036:252	Астраханская область, городской округ город Астрахань, город Астрахань, территория СНТ Нефтяник-1, площадь Нефтянников, земельный участок 59
7	30:12:042036:251	Астраханская область, г. Астрахань, р-н Трусовский, с/т «Нефтянник», расположенное на пл. Нефтянников
8	30:12:042036:133	Астраханская обл., г. Астрахань, р-н Трусовский, пл. Нефтянников, 25а
9	30:12:042036:1	Астраханская обл., г. Астрахань, р-н Трусовский, с/т «Нефтянник», расположенное на пл. Нефтянников, уч-к 18
10	30:12:041629:496	Российская Федерация, Астраханская область, городской округ город Астрахань, город Астрахань, территория СНТ Нефтяник-1, площадь Нефтянников, земельный участок 52
11	30:12:041611:9	обл. Астраханская, г. Астрахань, р-н Трусовский, ул. Акмолинская, 28а
12	30:12:041611:153	Астраханская область, г. Астрахань, Трусовский р-н, в районе ул. Акмолинской, 28
13	30:12:041611:11	Российская Федерация, Астраханская область, г Астрахань, р-н Трусовский, ул Акмолинская, 28
14	30:12:000000:9849	Астраханская область, г. Астрахань, Трусовский район, в районе ул. Акмолинской, 28
15	30:12:000000:176	Российская Федерация, Астраханская область, городской округ

		город Астрахань, город Астрахань, площадь Нефтяников, земельный участок 10а
16	30:12:042036:40	Российская Федерация, Астраханская область, городской округ город Астрахань, город Астрахань, территория СНТ Нефтяник-1, земельный участок 34
17	30:12:041629:74	Российская Федерация, Астраханская область, г Астрахань, р-н Трусовский, снт Нефтяник, 23

Графическое описание местоположения границ публичного сервитута  
для размещения объекта  
ЛЭП-6 кВ отпайка от ВЛ-6 кВ ТП 1032 - ТП 672 до КТП 720 ф.7,24 ПС Интернациональная

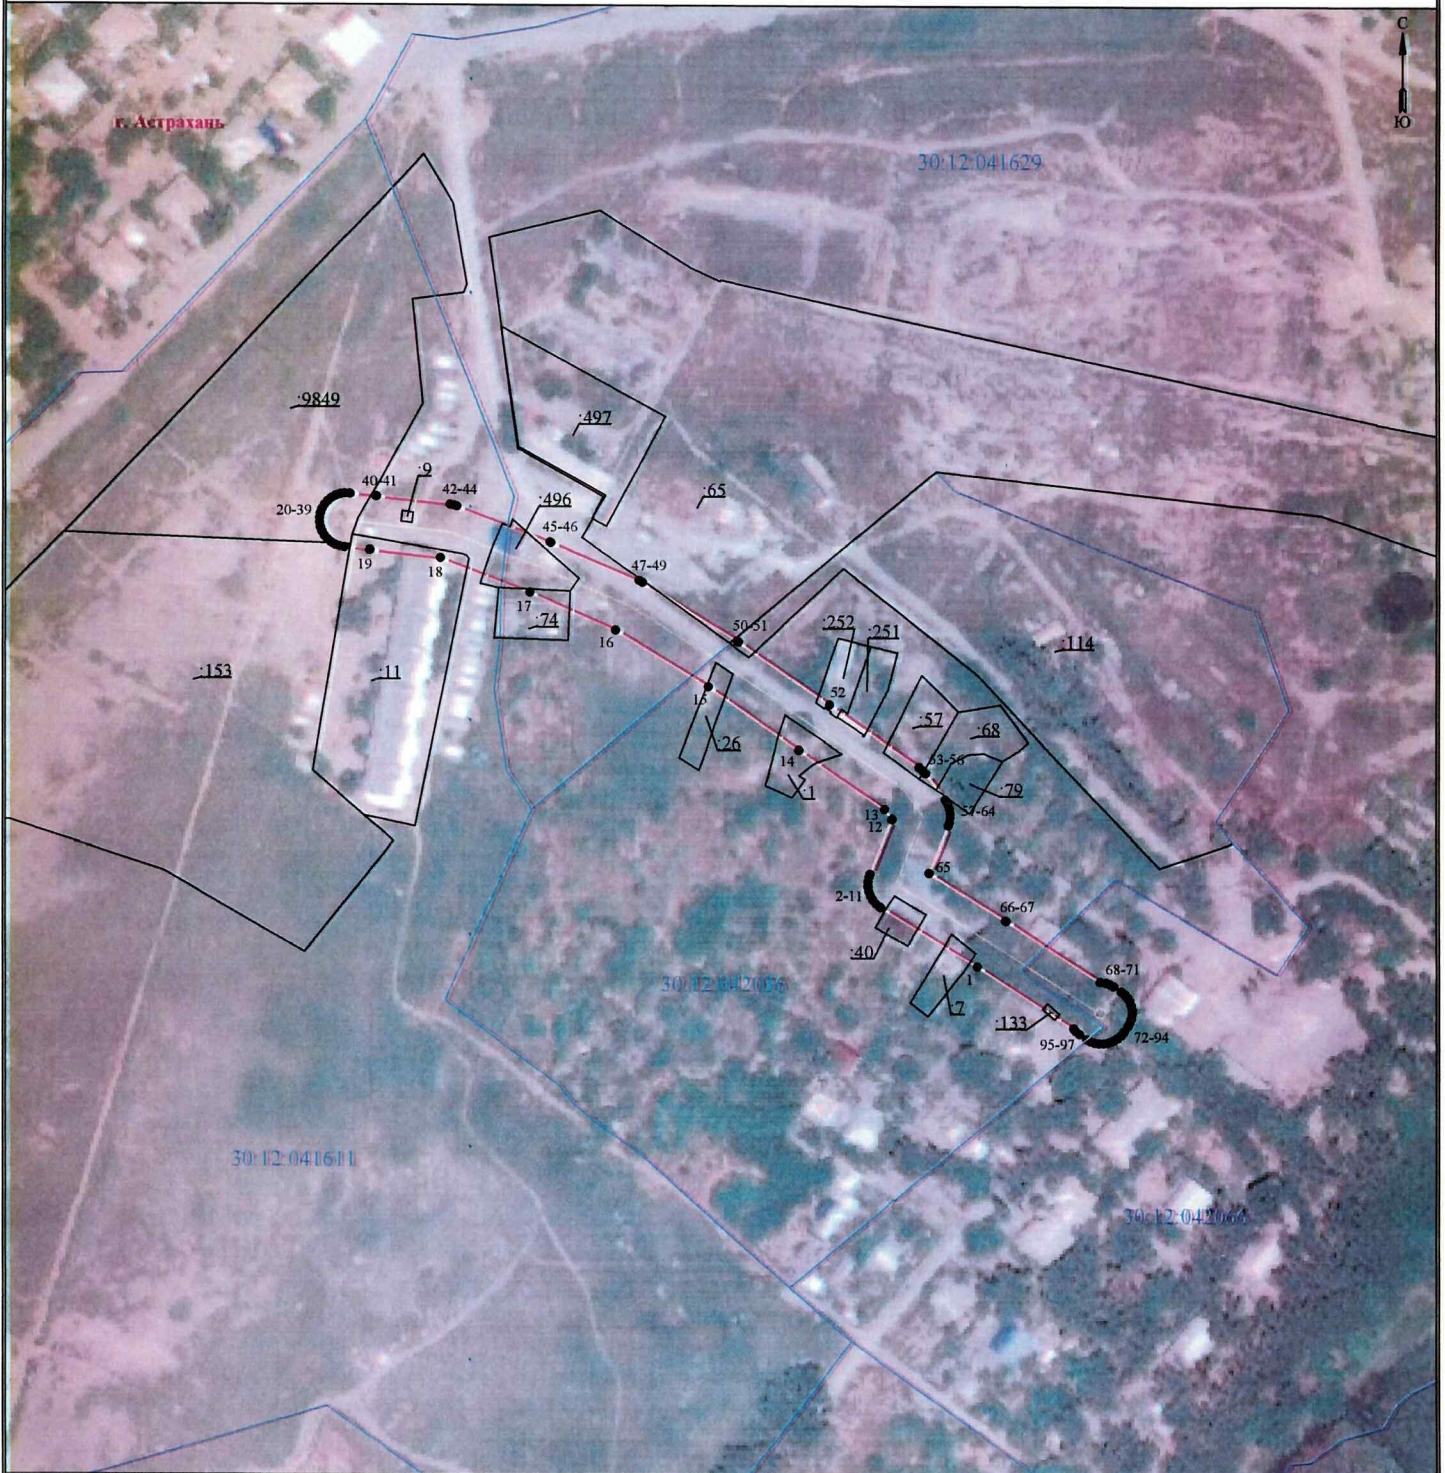

Используемые условные знаки и обозначения:

Масштаб 1:2000

- 1 - обозначение характерной точки границы устанавливаемой зоны публичного сервитута
  - границы земельных участков, попадающих в зону публичного сервитута
  - граница кадастрового квартала
- 30:00:000000 - номер кадастрового квартала

- граница устанавливаемой зоны публичного сервитута
- ось линии
- :113 - кадастровый номер ЗУ
- граница населенного пункта
- г. Астрахань - наименование субъекта, МО, населенного пункта

**Описание границ публичного сервитута**  
**ЛЭП-6 кВ отпайка от ВЛ-6 кВ ТП 1032 - ТП 672 до КТП 720 ф.7,24 ПС**  
**Интернациональная**

**Местоположение публичного сервитута:** Астраханская область, г. Астрахань

**Система координат:** МСК-30

**Метод определения координат:** Метод спутниковых геодезических измерений (определений)

**Средняя квадратическая погрешность положения характерных точек (Мт) в метрах:** 0.10

Перечень характерных точек		
Площадь зоны публичного сервитута 8606 кв.м		
Обозначение характерных точек границ	Координаты, м	
	X	Y
1	2	3
1	412829.56	2214621.92
2	412852.81	2214584.01
3	412853.17	2214583.47
4	412854.37	2214582.04
5	412855.8	2214580.84
6	412857.41	2214579.91
7	412859.16	2214579.27
8	412861	2214578.95
9	412862.87	2214578.95
10	412864.7	2214579.27
11	412865.98	2214579.74
12	412887.22	2214588.4
13	412891.23	2214585.45
14	412914.38	2214551.6
15	412938.96	2214516
16	412961.18	2214479.53
17	412975.77	2214445.83
18	412989.29	2214410.5
19	412992.35	2214382.86
20	412993.31	2214373.03
21	412993.62	2214371.3
22	412994.26	2214369.54
23	412995.2	2214367.93
24	412996.39	2214366.5
25	412997.82	2214365.3
26	412999.44	2214364.37
27	413001.19	2214363.73
28	413003.03	2214363.41
29	413004.89	2214363.41
30	413006.73	2214363.73
31	413008.48	2214364.37
32	413010.1	2214365.3
33	413011.53	2214366.5
34	413012.73	2214367.93
35	413013.66	2214369.54
36	413014.3	2214371.3
37	413014.62	2214373.13
38	413014.62	2214375
39	413014.6	2214375.1
40	413013.64	2214385.01
41	413013.61	2214385.14
42	413010.41	2214414.21
43	413010.11	2214415.81
44	413009.73	2214416.85
45	412995.67	2214453.7
46	412995.48	2214454.11
47	412980.53	2214488.71
48	412980.4	2214488.98
49	412979.81	2214490.01
50	412957.08	2214527.39
51	412956.74	2214527.9
52	412932.03	2214563.7
53	412907.87	2214599.03
54	412907.81	2214599.12
55	412906.61	2214600.55
56	412905.37	2214601.59
57	412895.07	2214609.2
58	412894.86	2214609.34
59	412893.25	2214610.28
60	412891.49	2214610.91
61	412889.66	2214611.24
62	412887.79	2214611.24
63	412885.95	2214610.91
64	412884.68	2214610.45
65	412866.3	2214602.96
66	412847.73	2214633.23
67	412847.57	2214633.44

1	2	3
68	412823.49	2214670.59
69	412823.11	2214672.74
70	412822.52	2214674.38
71	412821.68	2214675.83
72	412819.6	2214678.85
73	412818.45	2214680.24
74	412817.11	2214681.36
75	412815.6	2214682.23
76	412813.96	2214682.82
77	412812.25	2214683.13
78	412810.5	2214683.13
79	412808.79	2214682.82
80	412807.15	2214682.23
81	412805.87	2214681.49
82	412803.62	2214680.03
83	412803.4	2214679.87
84	412802.06	2214678.75
85	412800.94	2214677.42
86	412800.07	2214675.91
87	412799.98	2214675.66
88	412799.63	2214674.9
89	412799.18	2214673.58
90	412798.88	2214671.86
91	412798.88	2214670.12
92	412799.18	2214668.4
93	412799.77	2214666.77
94	412800.6	2214665.34
95	412802.55	2214662.48
96	412803.72	2214661.07
97	412804.75	2214660.21
1	412829.56	2214621.92