


План границ (общий вид)

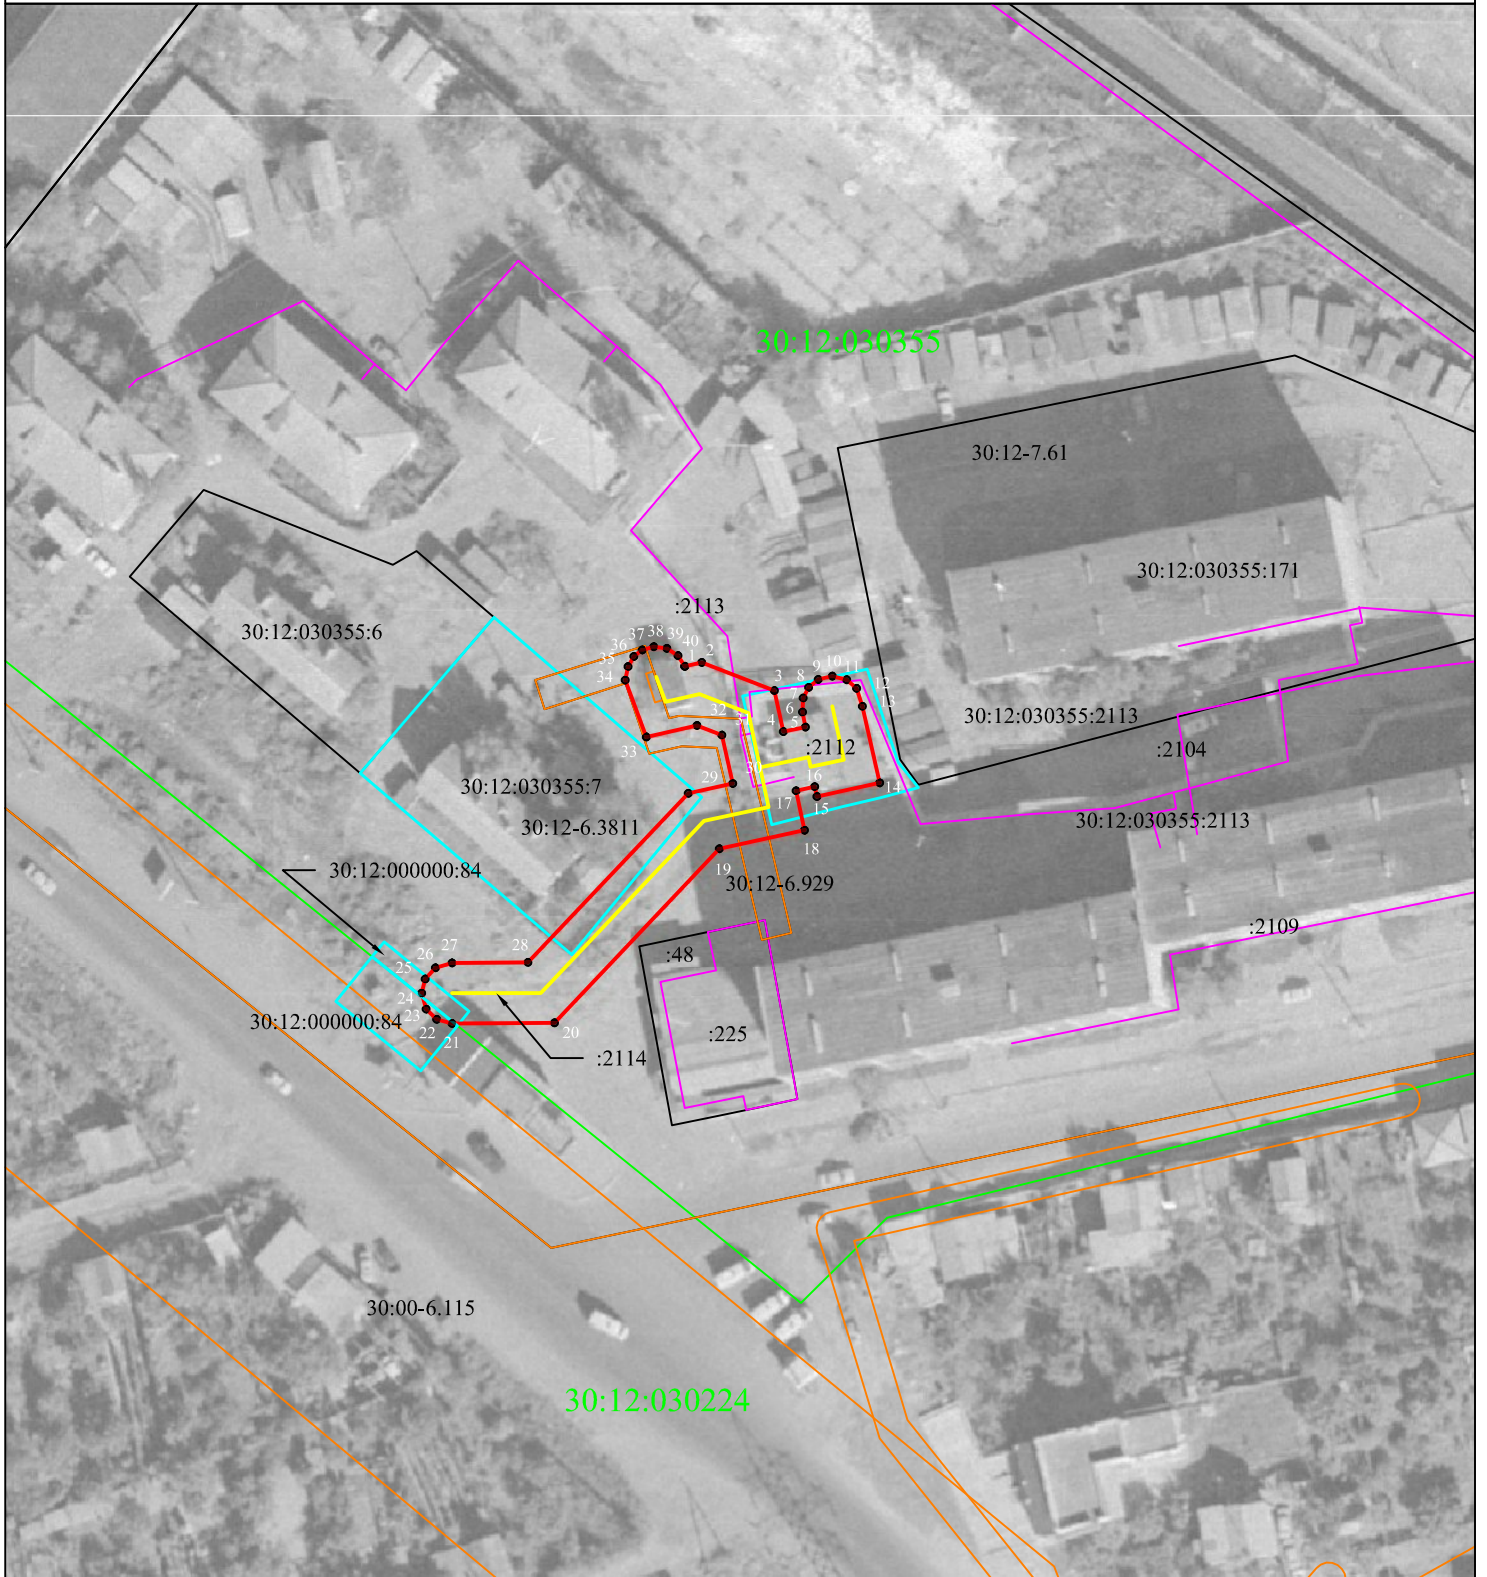

Масштаб 1:1000

Условные обозначения

- 30:12:030355-номер кадастрового квартала
- -граница публичного сервитута
- -границы земельных участков по сведениям ЕГРН
- -граница кадастрового квартала
- -граница ЗОУИТ
- -граница объекта с КН 30:12:030355:2114
- -граница ЗУ пересекающего публичный сервитут

- :48 - кадастровый номер ЗУ
- :225 - кадастровый номер ОКС