



АДМИНИСТРАЦИЯ МУНИЦИПАЛЬНОГО ОБРАЗОВАНИЯ

«ГОРОДСКОЙ ОКРУГ ГОРОД АСТРАХАНЬ»

РАСПОРЯЖЕНИЕ

28 апреля 2025 года

№ 574-р

Об установлении в пользу публичного акционерного общества «Россети Юг» публичного сервитута в целях размещения объектов электросетевого хозяйства, расположенных в границах охранной зоны «Охранная зона КЛ-6/10 кВ ТП348-ТП350 330 м» (реестровый номер - 30:12-6.1384)

В связи с ходатайством об установлении публичного сервитута публичного акционерного общества «Россети Юг» №№ 03-10-02-19018/24, 03-10-02-2314/25 в соответствии со ст. 23, ст.ст. 39.38-39.43, 39.50 Земельного кодекса Российской Федерации, п.3 ст.3.6 Федерального закона от 25.10.2001 № 137-ФЗ «О введении в действие Земельного кодекса Российской Федерации», постановлением Правительства Российской Федерации от 24.02.2009 № 160 «О порядке установления охранных зон объектов электросетевого хозяйства и особых условий использования земельных участков, расположенных в границах таких зон»:

1. Установить в пользу публичного акционерного общества «Россети Юг» (ОГРН 1076164009096, ИНН 6164266561, юридический адрес: Ростовская область, г. Ростов-на-Дону, ул. Большая Садовая, 49/42) публичный сервитут в целях размещения объектов электросетевого хозяйства «КЛ-6/10 кВ ТП348-ТП350 330 м; Здание ТП-348 ул.Бумажников, 66 (01.01.1962 г.ввода); Здание ТП-350 проспект Бумажников, 106 (01.01.1963 г.ввода)», расположенных в границах охранной зоны «Охранная зона КЛ-6/10 кВ ТП348-ТП350 330 м» (реестровый номер - 30:12-6.1384) сроком на 49 лет в отношении расположенных на территории муниципального образования «Городской округ город Астрахань» земель, находящихся в государственной или муниципальной собственности, и земельных участков, указанных в приложении 1.

2. Утвердить границы публичного сервитута согласно приложению 2 к настоящему распоряжению администрации муниципального образования «Городской округ город Астрахань».

007165*

3. Срок проведения работ при предотвращении или устранении аварийных ситуаций устанавливается публичным акционерным обществом «Россети Юг» с учетом ограничений, предусмотренных действующим законодательством. Капитальный ремонт объектов электросетевого хозяйства производится с предварительным уведомлением собственников (землепользователей, землевладельцев, арендаторов) земельных участков 1 раз в 12 лет (продолжительность не превышает 3 месяца для земельных участков, предназначенных для жилищного строительства, в том числе индивидуального жилищного строительства, ведения личного подсобного хозяйства, садоводства, огородничества; не превышает один год – в отношении иных земельных участков).

4. Публичный сервитут считается установленным со дня внесения сведений о нем в Единый государственный реестр недвижимости.

5. Публичному акционерному обществу «Россети Юг»:

5.1. Привести земельные участки, указанные в приложении 1, в состояние, пригодное для использования в соответствии с видом разрешенного использования, снести инженерное сооружение, размещенное на основании публичного сервитута, в сроки, предусмотренные пунктом 8 статьи 39.50 Земельного кодекса Российской Федерации.

5.2. Обеспечивать сетевым организациям беспрепятственный доступ к объектам электросетевого хозяйства для их эксплуатации и плановых (регламентных) работ.

6. Ограничения по использованию земельных участков определяются Правилами установления охранных зон объектов электросетевого хозяйства и особых условий использования земельных участков, расположенных в границах таких зон, утвержденными постановлением Правительства Российской Федерации от 24.02.2009 № 160 «О порядке установления охранных зон объектов электросетевого хозяйства и особых условий использования земельных участков, расположенных в границах таких зон».

7. Управлению муниципального имущества администрации муниципального образования «Городской округ город Астрахань» в течение пяти рабочих дней со дня принятия настоящего распоряжения администрации муниципального образования «Городской округ город Астрахань»:

7.1. Направить копию настоящего распоряжения администрации муниципального образования «Городской округ город Астрахань» в Управление Росреестра по Астраханской области.

7.2. Направить копию настоящего распоряжения администрации муниципального образования «Городской округ город Астрахань», сведения о лицах, являющихся правообладателями земельных участков, способах связи с ними, копии документов, подтверждающих права указанных лиц на земельные участки публичному акционерному обществу «Россети Юг».

7.3. Внести соответствующую информацию в геоинформационную систему по данному объекту.

8. Управлению информационной политики администрации муниципального образования «Городской округ город Астрахань» в течение пяти рабочих дней со дня принятия настоящего распоряжения администрации муниципального образования «Городской округ город Астрахань» разместить настоящее распоряжение администрации муниципального образования «Городской округ город Астрахань» на официальном сайте администрации муниципального образования «Городской округ город Астрахань».

Глава муниципального образования
«Городской округ город Астрахань»



И.А. Редькин


Приложение 1
к распоряжению администрации
муниципального образования
«Городской округ город
Астрахань»
от 28.04.2015 № 574-р
(дата)

Перечень земельных участков,
в отношении которых установлен публичный сервитут

№	Кадастровый номер земельного участка	Адрес (описание местоположения) земельного участка
1	30:12:040076:47	обл. Астраханская, г. Астрахань, р-н Трусовский, проспект Бумажников, 6
2	30:12:040076:25	Астраханская область, городской округ город Астрахань, город Астрахань, проспект Бумажников, земельный участок 10а

Приложение 2
 к распоряжению администрации
 муниципального образования
 «Городской округ город Астрахань»
 от 04.08.2015 № 574-р
 (дата)

Графическое описание местоположения границ публичного сервитута
 для размещения объектов
 К.Л-6/10 кв ТПЗ-48-ТПЗ50 330 м

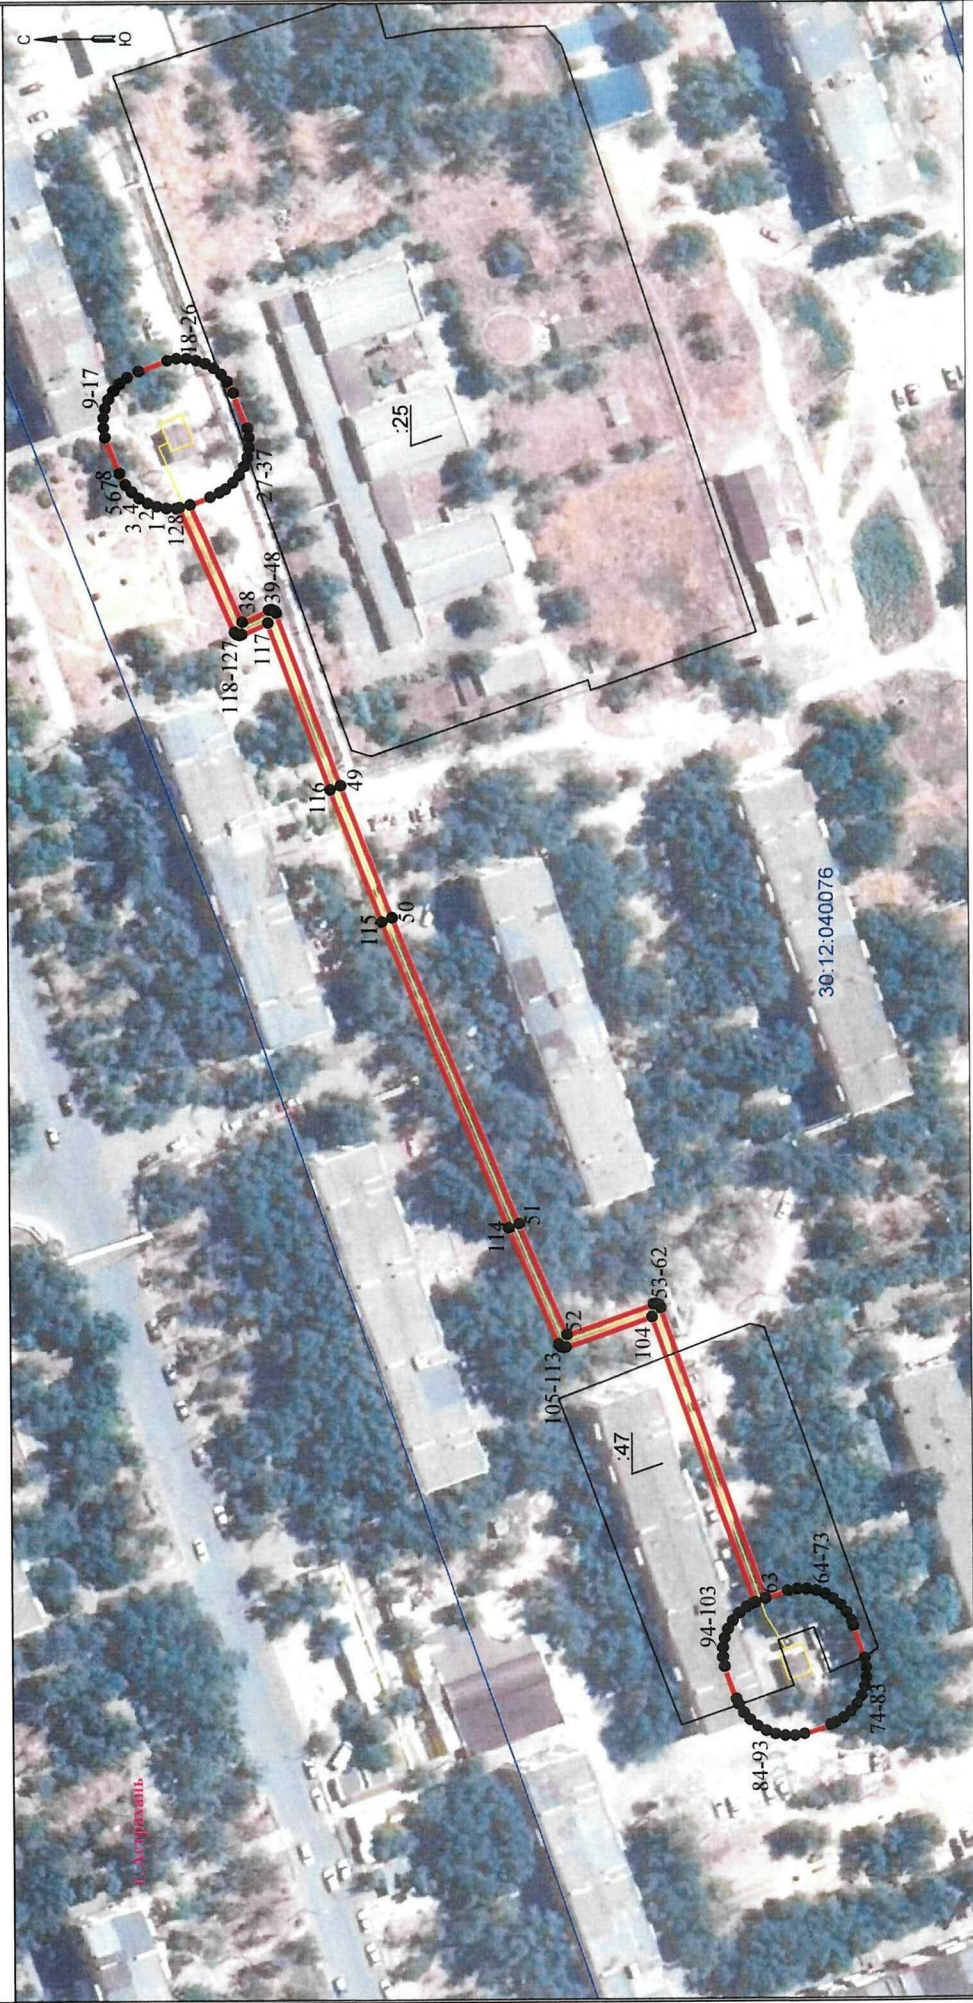

Масштаб 1:1000

- Используемые условные знаки и обозначения:**
- 1 - обозначение характерной точки границы устанавливаемой зоны публичного сервитута
 - — — — — границы земельных участков, попадающих в зону публичного сервитута
 - — — — — граница кадастрового квартала

- 30:00:000000 - номер кадастрового квартала
- — — — — граница устанавливаемой зоны публичного сервитута
- — — — — ось линии

- 1:13 - кадастровый номер ЗУ
- — — — — граница населенного пункта
- г. Астрахань - наименование субъекта, МО, населенного пункта

Описание границ публичного сервитута

КЛ-6/10 кв ТП348-ТП350 330 м

Местоположение публичного сервитута: Астраханская область, г. Астрахань

Система координат: МСК-30

Метод определения координат: Метод спутниковых геодезических измерений (определений)

Средняя квадратическая погрешность положения характерных точек (Мт) в метрах: 0.10

Перечень характерных точек		
Площадь зоны публичного сервитута 1878 кв.м		
Обозначение характерных точек границ	Координаты, м	
	X	Y
1	2	3
1	428431.65	2218056.84
2	428433.57	2218056.84
3	428435.45	2218057.17
4	428437.26	2218057.83
5	428438.92	2218058.79
6	428440.39	2218060.02
7	428441.62	2218061.49
8	428442.81	2218063.69
9	428445.54	2218070.69
10	428445.88	2218072.57
11	428445.88	2218074.49
12	428445.54	2218076.38
13	428444.89	2218078.18
14	428443.93	2218079.84
15	428442.7	2218081.31
16	428441.23	2218082.54
17	428439.03	2218083.74
18	428433.4	2218085.92
19	428431.51	2218086.25
20	428429.6	2218086.25
21	428427.71	2218085.92
22	428425.91	2218085.26
23	428424.24	2218084.3
24	428422.78	2218083.07
25	428421.54	2218081.6
26	428420.35	2218079.4
27	428417.62	2218072.4
28	428417.29	2218070.52
29	428417.29	2218068.6
30	428417.62	2218066.71
31	428418.27	2218064.91
32	428419.23	2218063.25
33	428420.47	2218061.78
34	428421.93	2218060.55
35	428423.18	2218059.83
36	428425.05	2218058.99
37	428428.92	2218057.49
38	428418.79	2218034.33
39	428413.53	2218036.65
40	428413.37	2218036.7
41	428413.18	2218036.74
42	428412.99	2218036.74
43	428412.8	2218036.7
44	428412.62	2218036.64
45	428412.45	2218036.54
46	428412.3	2218036.42
47	428412.18	2218036.27
48	428412.09	2218036.11
49	428399.54	2218002.05
50	428389.6	2217976
51	428365.02	2217915.43
52	428355.8	2217893.44
53	428338.61	2217899.41
54	428338.34	2217899.47
55	428338.15	2217899.47
56	428337.96	2217899.44
57	428337.78	2217899.37
58	428337.62	2217899.28
59	428337.47	2217899.15
60	428337.35	2217899
61	428337.25	2217898.84
62	428337.21	2217898.74
63	428317.14	2217841.54
64	428312.83	2217843.01
65	428310.94	2217843.34
66	428309.03	2217843.34
67	428307.14	2217843.01

1	2	3
68	428305.33	2217842.35
69	428303.67	2217841.39
70	428302.21	2217840.16
71	428300.97	2217838.69
72	428300.01	2217837.03
73	428299.59	2217835.97
74	428297.39	2217829.53
75	428297.06	2217827.64
76	428297.06	2217825.72
77	428297.39	2217823.83
78	428298.04	2217822.03
79	428299	2217820.37
80	428300.24	2217818.9
81	428301.7	2217817.67
82	428303.36	2217816.71
83	428304.42	2217816.28
84	428309.68	2217814.49
85	428311.57	2217814.16
86	428313.48	2217814.16
87	428315.37	2217814.49
88	428317.17	2217815.15
89	428318.83	2217816.11
90	428320.3	2217817.34
91	428321.54	2217818.81
92	428322.49	2217820.47
93	428322.92	2217821.53
94	428325.12	2217827.98
95	428325.45	2217829.87
96	428325.45	2217831.78
97	428325.12	2217833.67
98	428324.47	2217835.47
99	428323.51	2217837.13
100	428322.27	2217838.6
101	428320.81	2217839.83
102	428319.89	2217840.36
103	428319.18	2217840.7
104	428338.92	2217896.98
105	428356.06	2217891.02
106	428356.32	2217890.97
107	428356.51	2217890.97
108	428356.7	2217891
109	428356.88	2217891.07
110	428357.05	2217891.16
111	428357.2	2217891.28
112	428357.32	2217891.43
113	428357.41	2217891.6
114	428367.05	2217914.58
115	428391.64	2217975.19
116	428401.6	2218001.27
117	428413.71	2218034.16
118	428418.91	2218031.88
119	428419.07	2218031.82
120	428419.26	2218031.79
121	428419.45	2218031.79
122	428419.64	2218031.82
123	428419.82	2218031.89
124	428419.98	2218031.98
125	428420.13	2218032.11
126	428420.25	2218032.25
127	428420.35	2218032.42
128	428431.08	2218056.94
1	428431.65	2218056.84