


План границ (общий вид)

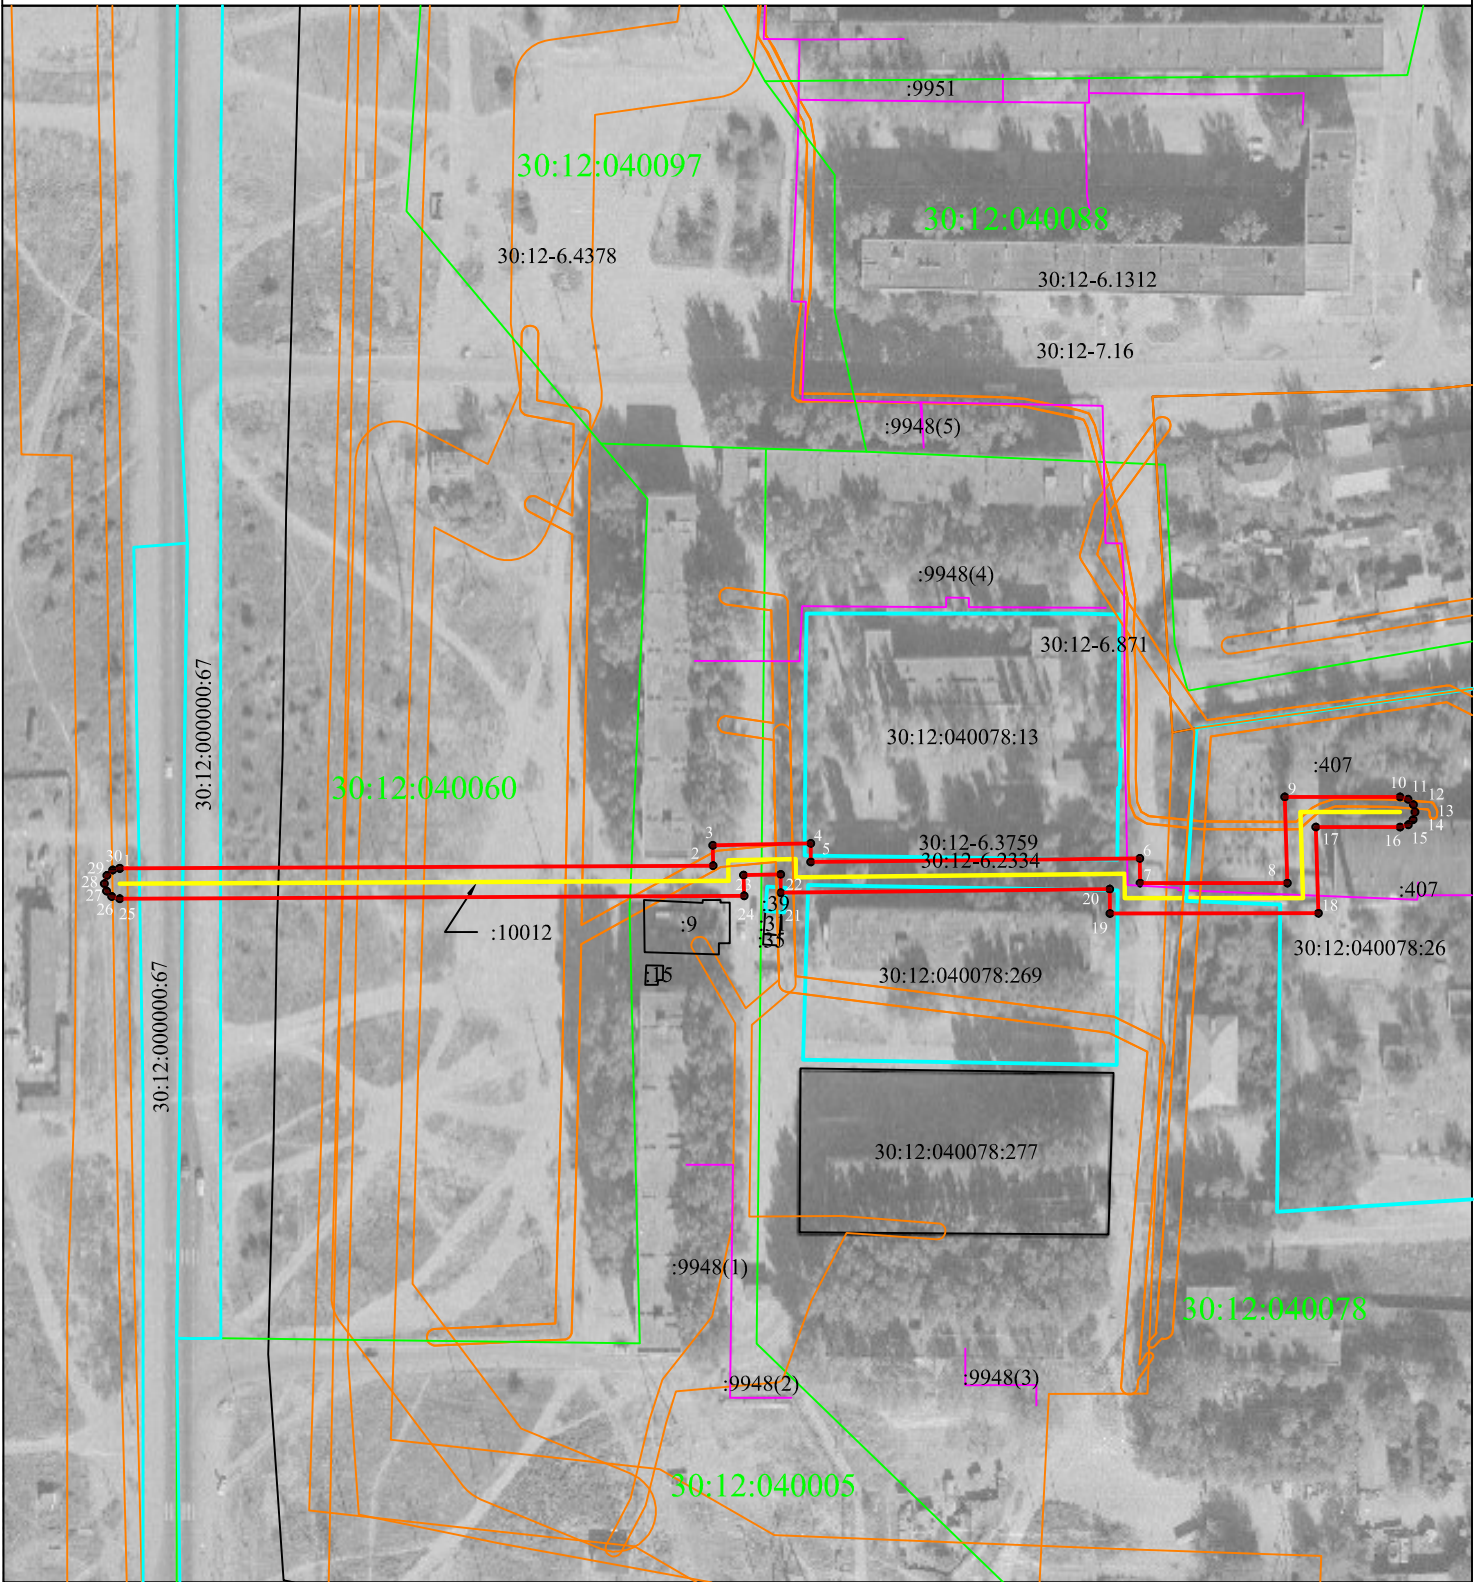

Масштаб 1:2000

Условные обозначения

- 30:12:040078-номер кадастрового квартала
- граница публичного сервитута
- границы земельных участков по сведениям ЕГРН
- граница кадастрового квартала
- граница ЗОУИТ
- граница объекта с КН 30:12:000000:10012
- граница ЗУ пересекающего публичный сервитут

- :277 - кадастровый номер ЗУ
- :9948 - кадастровый номер ОКС