



АДМИНИСТРАЦИЯ МУНИЦИПАЛЬНОГО ОБРАЗОВАНИЯ

«ГОРОДСКОЙ ОКРУГ ГОРОД АСТРАХАНЬ»

ПОСТАНОВЛЕНИЕ

26 июня 2026 года

№ 581

Об утверждении схемы расположения земельного участка на кадастровом плане территории с видом разрешенного использования – малоэтажная многоквартирная жилая застройка (для эксплуатации многоквартирного дома) и изъятии для муниципальных нужд муниципального образования «Городской округ город Астрахань» долей земельного участка, жилых и нежилого помещений многоквартирного дома (литера «Д,д,д1,д2») по ул. Красная Набережная, 47 в Кировском районе

В соответствии с ч. 10 ст. 32 Жилищного кодекса Российской Федерации, ст.ст. 11.10, 49, 56.2, 56.3, 56.6, 56.7 Земельного кодекса Российской Федерации, Правилами землепользования и застройки муниципального образования «Городской округ город Астрахань», утвержденными решением Городской Думы муниципального образования «Город Астрахань» от 16.07.2020 № 69, заключением об оценке соответствия многоквартирного дома литера «Д,д,д1,д2» по ул. Кр. Набережная, 47 в Кировском районе г. Астрахани требованиям, установленным в Положении о признании помещения жилым помещением, жилого помещения непригодным для проживания, многоквартирного дома аварийным и подлежащим сносу или реконструкции, садового дома жилым домом и жилого дома садовым домом от 11.12.2020 № ЗАК-22/14, распоряжением администрации муниципального образования «Город Астрахань» от 03.02.2021 № 159-р «О признании многоквартирного дома литера «Д,д,д1,д2» по ул. Красная Набережная, 47 в Кировском районе аварийным и подлежащим реконструкции»,

ПОСТАНОВЛЯЮ:

1. Утвердить схему расположения земельного участка на кадастровом плане территории площадью 2162 кв.м по ул. Красная Набережная, 47 в Кировском районе, из состава земель населенных пунктов,

в территориальной зоне малоэтажной смешанной жилой застройки, с видом разрешенного использования – малоэтажная многоквартирная жилая застройка (для эксплуатации многоквартирного дома).

2. Изъять для муниципальных нужд муниципального образования «Городской округ город Астрахань» доли земельного участка, пропорциональные площади жилых помещений (квартир) №№ 14, 15 (68/645, 1/645), 19, 21, 22, 23, 25, 26 и нежилого помещения № 030 в литере «Д,д,д1,д2» из расчета общей площади земельного участка 2162 кв.м и жилые помещения (квартиры) №№ 14, 15 (68/654, 1/645), 19, 21, 22, 23, 25, 26, а также нежилое помещение № 030 в многоквартирном доме (литера «Д,д,д1,д2»), расположенные по адресу г. Астрахань, ул. Красная Набережная, 47 в Кировском районе (далее – недвижимое имущество).

3. Управлению муниципального имущества администрации муниципального образования «Городской округ город Астрахань»:

3.1. В течение десяти дней со дня принятия, направить копию настоящего постановления администрации муниципального образования «Городской округ город Астрахань» правообладателям недвижимого имущества письмом с уведомлением о вручении и в Управление Федеральной службы государственной регистрации, кадастра и картографии по Астраханской области.

3.2. Обеспечить выполнение кадастровых работ в целях образования земельного участка по ул. Красная Набережная, 47 Кировском районе на кадастровом плане территории, в соответствии с указанной в пункте 1 настоящего постановления администрации муниципального образования «Городской округ город Астрахань» схемой расположения земельного участка и обратиться с заявлением в филиал ФГБУ «ФКП Росреестра» по Астраханской области об осуществлении государственного кадастрового учета данного земельного участка.

3.3. Обеспечить проведение оценки рыночной стоимости недвижимого имущества, указанного в пункте 2 настоящего постановления администрации муниципального образования «Городской округ город Астрахань».

3.4. После принятия настоящего постановления администрации муниципального образования «Городской округ город Астрахань» и выполнения подпункта 3.3 пункта 3 настоящего постановления администрации муниципального образования «Городской округ город Астрахань», направить правообладателям недвижимого имущества проекты соглашений об изъятии недвижимого имущества для муниципальных нужд муниципального образования «Городской округ город Астрахань» (далее - соглашение) письмом с уведомлением о вручении.

3.5. Обеспечить заключение соглашений с правообладателями изымаемого недвижимого имущества, в случае достижения согласия с условиями соглашения и предложением о размере возмещения.

3.6. В случае, если по истечении девяноста дней со дня получения правообладателями изымаемого недвижимого имущества проектов

соглашений не представлены подписанные соглашения, обратиться в суд с иском о принудительном изъятии недвижимого имущества, в соответствии с действующим законодательством Российской Федерации.

4. Правообладателям изымаемого недвижимого имущества обеспечить доступ к земельному участку и расположенным на нем объектам недвижимого имущества в целях определения их рыночной стоимости.

5. Управлению информационной политики администрации муниципального образования «Городской округ город Астрахань» в течение десяти дней со дня принятия:

5.1. Разместить настоящее постановление администрации муниципального образования «Городской округ город Астрахань» на официальном сайте администрации муниципального образования «Городской округ город Астрахань».

5.2. Опубликовать настоящее постановление администрации муниципального образования «Городской округ город Астрахань» в средствах массовой информации.

6. Настоящее постановление администрации муниципального образования «Городской округ город Астрахань» действует в течение трех лет со дня его принятия.

7. Контроль за исполнением настоящего постановления администрации муниципального образования «Городской округ город Астрахань» возложить на первого заместителя главы муниципального образования «Городской округ город Астрахань».

Временно исполняющий полномочия
главы муниципального образования
«Городской округ город Астрахань»



В.С. Пицко

Утверждена постановлением администрации
муниципального образования
«Городской округ город Астрахань»

от 26.06.2026 № 581


Схема расположения земельного участка на кадастровом плане территории

Система координат МСК-30

Условный номер земельного участка :ЗУ1		
Система координат МСК-30		
Площадь земельного участка 2 162 м2		
Обозначение характерных точек	Координаты	
	х	у
1	2	3
1	421183.76	2222985.39
2	421180.99	2222992.27
3	421180.21	2222994.18
4	421172.15	2223013.11
5	421171.30	2223015.2
6	421169.14	2223014.30
7	421165.96	2223022.07
8	421139.97	2223011.47
9	421134.02	2223009.05
10	421130.19	2223007.48
11	421121.71	2223004.02
12	421116.18	2223001.76
13	421127.49	2222971.27
14	421132.59	2222973.63
15	421133.70	2222974.14
16	421137.97	2222975.76
17	421140.72	2222976.93
18	421141.42	2222975.43
19	421141.83	2222975.62
20	421142.84	2222973.59
21	421145.25	2222974.59
22	421147.00	2222970.15
23	421153.66	2222972.94
24	421181.51	2222984.46
1	421183.76	2222985.39

Условные обозначения представлены на обороте листа

Схема расположения земельного участка на кадастровом плане территории

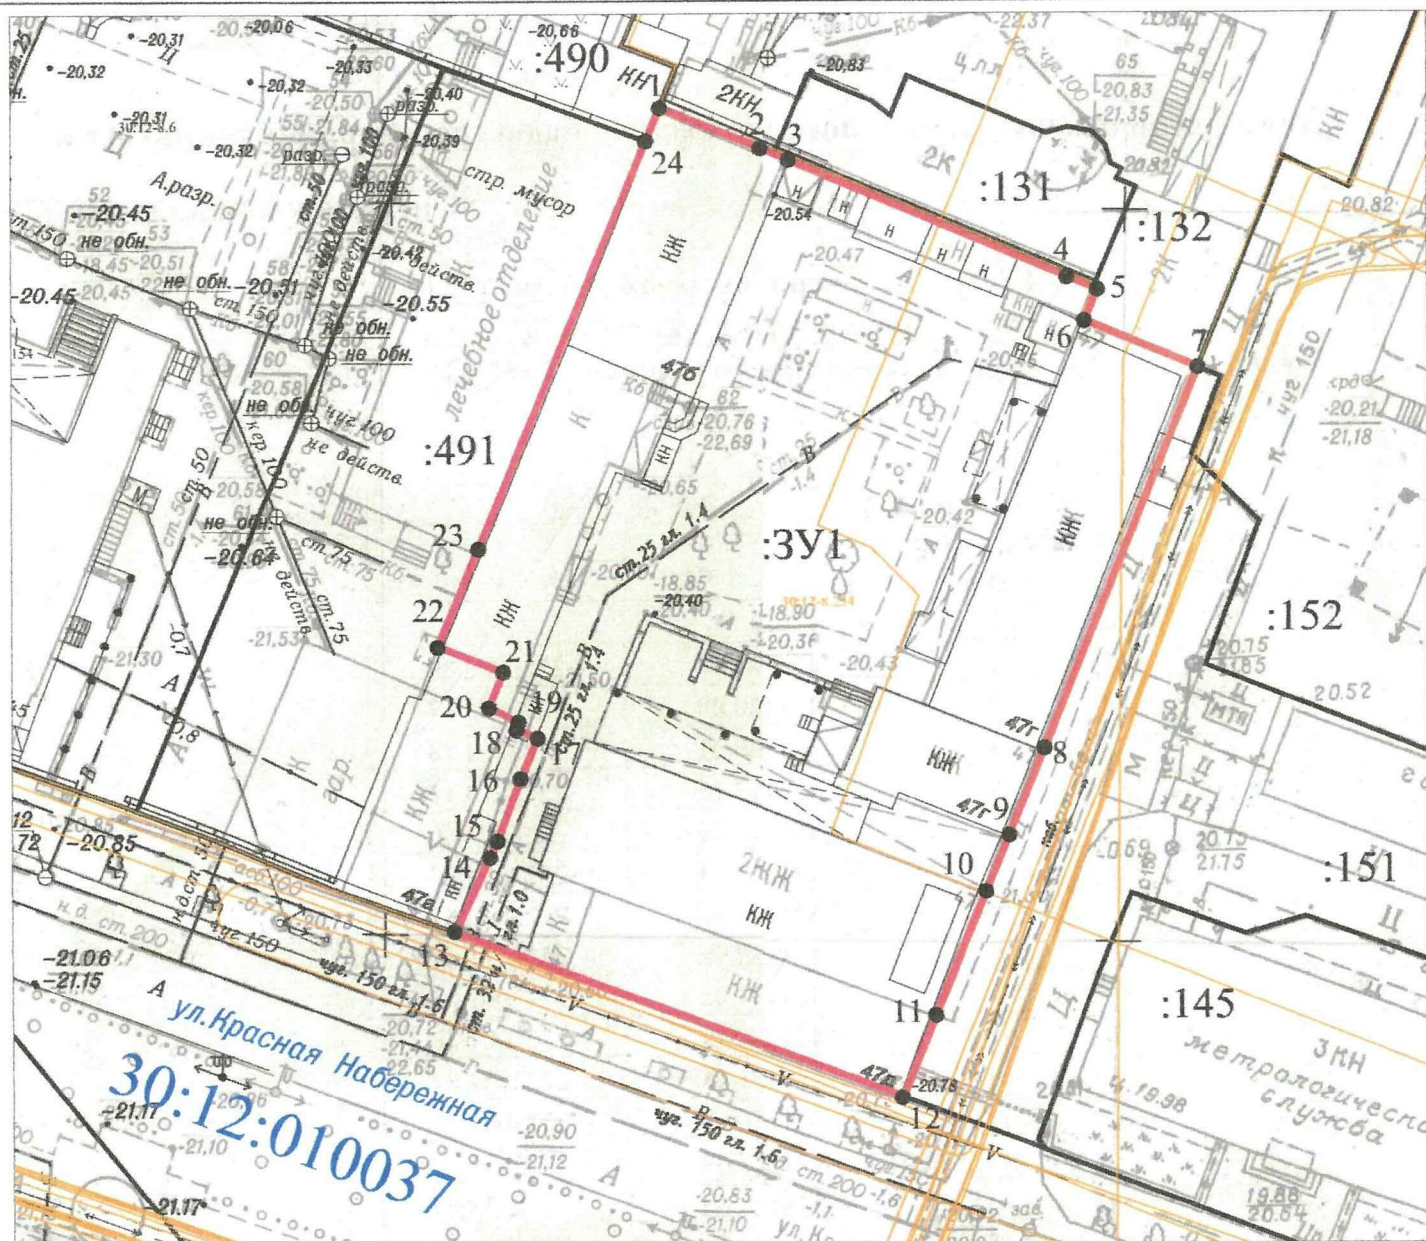

Масштаб 1:500

Условные обозначения:

30:12:010037 - номер кадастрового квартала

— - граница образуемого земельного участка под многоквартирным домом, расположенного по адресу: г. Астрахань, Кировский р-он, ул. Красная Набережная, 47

— - границы земельных участков по сведениям ЕГРН

:3У1 - обозначение образуемого земельного участка

● - характерная точка границы земельного участка

1 - нумерация характерной точки границы земельного участка

— - граница кадастрового квартала

— - граница ЗОУИТ

30:12-7.307- реестровый номер ЗОУИТ