



АДМИНИСТРАЦИЯ МУНИЦИПАЛЬНОГО ОБРАЗОВАНИЯ  
«ГОРОДСКОЙ ОКРУГ ГОРОД АСТРАХАНЬ»

ПОСТАНОВЛЕНИЕ

27 августа 2025 года

№ 591

Об установлении в пользу публичного акционерного общества «Россети Юг» публичного сервитута в целях размещения объектов электросетевого хозяйства, расположенных в границах охранной зоны «Охранная зона КЛ-6/10кВ ТП-590 (ул. Адм.Нах, 137/а) - ТП-108 (ул.Безжонова, 103) - 530 м» (реестровый номер - 30:12-6.1161)

В связи с ходатайством об установлении публичного сервитута публичного акционерного общества «Россети Юг» № 03-10-02-19931/24, в соответствии со ст. 23, ст.ст. 39.38-39.43, 39.50 Земельного кодекса Российской Федерации, п.3 ст.3.6 Федерального закона от 25.10.2001 № 137-ФЗ «О введении в действие Земельного кодекса Российской Федерации», постановлением Правительства Российской Федерации от 24.02.2009 № 160 «О порядке установления охранных зон объектов электросетевого хозяйства и особых условий использования земельных участков, расположенных в границах таких зон»,

ПОСТАНОВЛЯЮ:

1. Установить в пользу публичного акционерного общества «Россети Юг» (ОГРН 1076164009096, ИНН 6164266561, юридический адрес: Ростовская область, г. Ростов-на-Дону, ул. Большая Садовая, 49/42) публичный сервитут в целях размещения объектов электросетевого хозяйства «КЛ-6/10кВ ТП-590 (ул. Адм.Нах, 137/а) - ТП-108 (ул.Безжонова, 103) - 530 м; Здание ТП 590 г. Астрахань, ул. Адм. Нахимова, 137 «а», расположенных в границах охранной зоны «Охранная зона КЛ-6/10кВ ТП-590 (ул. Адм.Нах, 137/а) - ТП-108 (ул.Безжонова, 103) - 530 м» (реестровый номер - 30:12-6.1161) сроком на 49 лет в отношении расположенных на территории муниципального образования «Городской округ город Астрахань» земель, находящихся в государственной или муниципальной собственности, и земельных участков, указанных в приложении 1 к

000256\*

настоящему постановлению администрации муниципального образования «Городской округ город Астрахань».

2. Утвердить границы публичного сервитута согласно приложению 2 к настоящему постановлению администрации муниципального образования «Городской округ город Астрахань».

3. Срок проведения работ при предотвращении или устранении аварийных ситуаций устанавливается публичным акционерным обществом «Россети Юг» с учетом ограничений, предусмотренных действующим законодательством. Капитальный ремонт объектов электросетевого хозяйства производится с предварительным уведомлением собственников (землепользователей, землевладельцев, арендаторов) земельных участков 1 раз в 12 лет (продолжительность не превышает 3 месяца для земельных участков, предназначенных для жилищного строительства, в том числе индивидуального жилищного строительства, ведения личного подсобного хозяйства, садоводства, огородничества; не превышает один год – в отношении иных земельных участков).

4. Публичный сервитут считается установленным со дня внесения сведений о нем в Единый государственный реестр недвижимости.

5. Публичному акционерному обществу «Россети Юг»:

5.1. Привести земельные участки, указанные в приложении 1 к настоящему постановлению администрации муниципального образования «Городской округ город Астрахань», в состояние, пригодное для использования в соответствии с видом разрешенного использования, снести инженерное сооружение, размещенное на основании публичного сервитута, в сроки, предусмотренные пунктом 8 статьи 39.50 Земельного кодекса Российской Федерации.

5.2. Обеспечивать сетевым организациям беспрепятственный доступ к объектам электросетевого хозяйства для их эксплуатации и плановых (регламентных) работ.

6. Ограничения по использованию земельных участков определяются Правилами установления охранных зон объектов электросетевого хозяйства и особых условий использования земельных участков, расположенных в границах таких зон, утвержденными постановлением Правительства Российской Федерации от 24.02.2009 № 160 «О порядке установления охранных зон объектов электросетевого хозяйства и особых условий использования земельных участков, расположенных в границах таких зон».

7. Управлению муниципального имущества администрации муниципального образования «Городской округ город Астрахань» в течение пяти рабочих дней со дня принятия настоящего постановления администрации муниципального образования «Городской округ город Астрахань»:

7.1. Направить копию настоящего постановления администрации муниципального образования «Городской округ город Астрахань» в Управление Росреестра по Астраханской области.

7.2. Направить копию настоящего постановления администрации муниципального образования «Городской округ город Астрахань», сведения о лицах, являющихся правообладателями земельных участков, способах связи с ними, копии документов, подтверждающих права указанных лиц на земельные участки публичному акционерному обществу «Россети Юг».

7.3. Внести соответствующую информацию в геоинформационную систему по данному объекту.

8. Управлению информационной политики администрации муниципального образования «Городской округ город Астрахань» в течение пяти рабочих дней со дня принятия настоящего постановления администрации муниципального образования «Городской округ город Астрахань» разместить настоящее постановление администрации муниципального образования «Городской округ город Астрахань» на официальном сайте администрации муниципального образования «Городской округ город Астрахань».

Глава муниципального образования  
«Городской округ город Астрахань»



И.А. Редькин


Приложение 1  
к постановлению администрации  
муниципального образования  
«Городской округ город  
Астрахань»  
от 27.08.2015 № 591  
(дата)

Перечень земельных участков,  
в отношении которых установлен публичный сервитут

№	Кадастровый номер земельного участка	Адрес (описание местоположения) земельного участка
1	30:12:030650:28	обл. Астраханская, г. Астрахань, р-н Советский, ул. Адм.Нахимова, 137а
2	30:12:030650:2226	Астраханская область, городской округ город Астрахань, город Астрахань, улица Адмирала Нахимова, земельный участок 141б
3	30:12:030650:211	Астраханская область, г Астрахань, р-н Советский, пер Адмирала Макарова, 5
4	30:12:030650:15	обл. Астраханская, г. Астрахань, р-н Советский, ул. Адмирала Нахимова, 141 а
5	30:12:030387:212	Астраханская область, г. Астрахань, Советский район, ул. Безжонова, 103

Графическое описание местоположения границ публичного сервитута  
для размещения объектов

КЛ-6/10кВ ТП-590 (ул. Адм.Нах, 137/а) - ТП-108 (ул.Безжонова, 103) - 530 м; Здание ТП 590 г. Астрахань, ул. Адм. Нахимова, 137 «а»

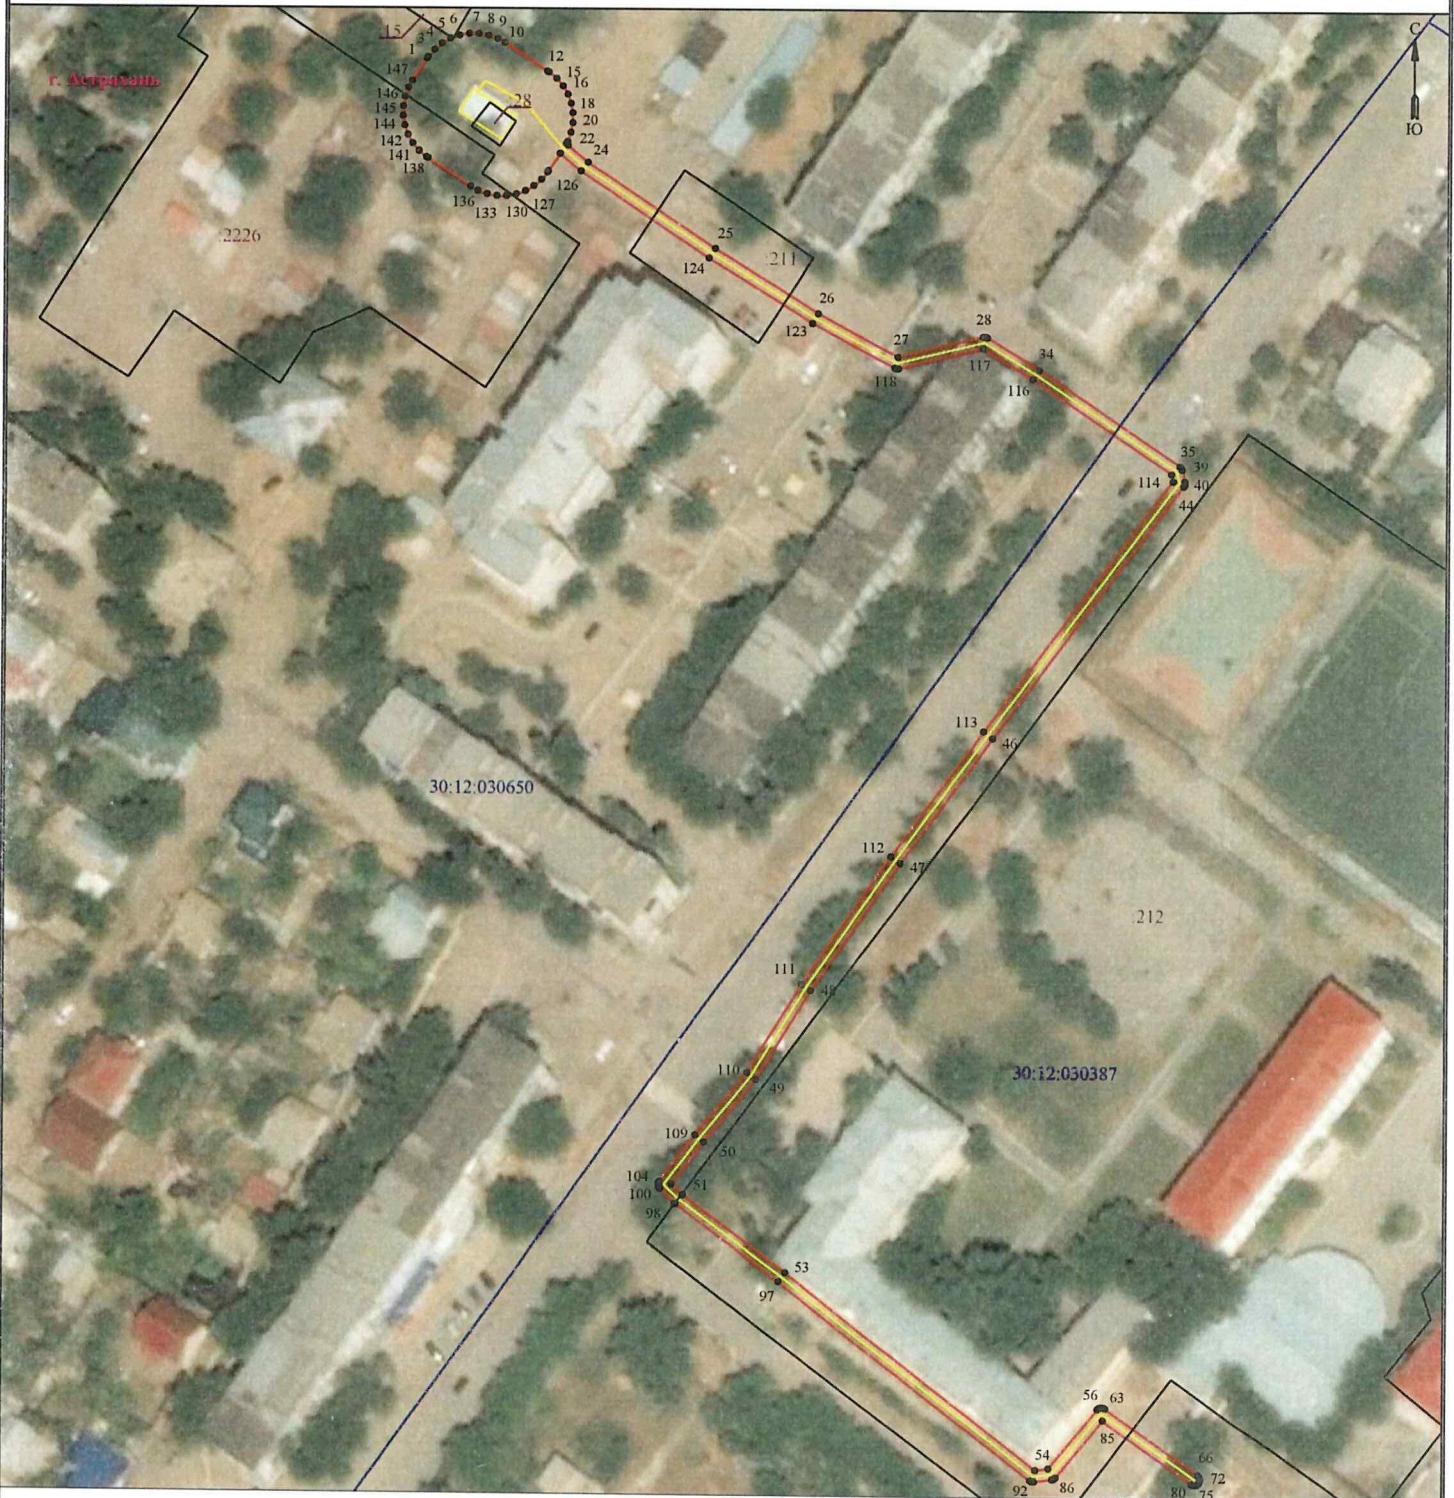

Используемые условные знаки и обозначения:

Масштаб 1:1000

- 1 - обозначение характерной точки границы устанавливаемой зоны публичного сервитута
- ▭ - границы земельных участков, попадающих в зону публичного сервитута
- ▭ - граница кадастрового квартала

- ▭ - граница устанавливаемой зоны публичного сервитута
- ▭ - ось линии
- : 212 - кадастровый номер ЗУ
- ▭ - граница населенного пункта

30:12:030387 - номер кадастрового квартала

г. Астрахань - наименование субъекта, МО, населенного пункта

**Описание границ публичного сервитута**

**КЛ-6/10кВ ТП-590 (ул. Адм.Нах, 137/а) - ТП-108 (ул.Безжонова, 103) - 530 м; Здание ТП 590 г. Астрахань, ул. Адм. Нахимова, 137 «а»**

**Местоположение публичного сервитута:** Астраханская область, г. Астрахань

**Система координат:** МСК-30

**Метод определения координат:** Метод спутниковых геодезических измерений (определений)

**Средняя квадратическая погрешность положения характерных точек (Mt) в метрах: 0.10**

Перечень характерных точек		
Площадь зоны публичного сервитута 1750 кв.м		
Обозначение характерных точек границ	Координаты, м	
	X	Y
1	2	3
1	415753.81	2218454.26
2	415754.1	2218454.43
3	415755.57	2218455.67
4	415756.8	2218457.14
5	415757.76	2218458.8
6	415758.42	2218460.6
7	415758.75	2218462.49
8	415758.75	2218464.4
9	415758.42	2218466.29
10	415757.76	2218468.09
11	415756.99	2218469.47
12	415751.43	2218477.92
13	415751.26	2218478.22
14	415750.03	2218479.69
15	415748.56	2218480.92
16	415746.9	2218481.88
17	415745.1	2218482.53
18	415743.21	2218482.87
19	415741.29	2218482.87
20	415739.4	2218482.53
21	415737.6	2218481.88
22	415737.24	2218481.67
23	415736.86	2218482
24	415733.56	2218485.95
25	415717.01	2218510.8
26	415704.55	2218530.92
27	415696.26	2218546.62
28	415700.23	2218563.13
29	415700.26	2218563.29
30	415700.26	2218563.49
31	415700.22	2218563.68
32	415700.16	2218563.86
33	415700.1	2218563.96
34	415693.95	2218574.2
35	415675.33	2218601.91
36	415675.21	2218602.06
37	415675.06	2218602.18
38	415674.89	2218602.28
39	415674.69	2218602.35
40	415672.35	2218602.91
41	415672.19	2218602.94
42	415672	2218602.94
43	415671.81	2218602.91
44	415671.63	2218602.84
45	415671.43	2218602.72
46	415622.1	2218565.51
47	415597.57	2218547.66
48	415572.47	2218530.31
49	415555.06	2218519.69
50	415542.76	2218509.73
51	415534.54	2218503.53
52	415532.46	2218505.65
53	415517.65	2218525.63
54	415479.37	2218574.78
55	415479.72	2218577.37
56	415491.41	2218586.89
57	415491.5	2218586.96
58	415491.62	2218587.11
59	415491.72	2218587.27
60	415491.78	2218587.45
61	415491.82	2218587.64
62	415491.82	2218587.83
63	415491.78	2218588.02
64	415491.72	2218588.2
65	415491.62	2218588.37
66	415478.76	2218606.81
67	415478.64	2218606.96

1	2	3
68	415478.49	2218607.08
69	415478.32	2218607.18
70	415478.14	2218607.25
71	415477.95	2218607.28
72	415477.76	2218607.28
73	415477.57	2218607.25
74	415477.39	2218607.18
75	415477.23	2218607.08
76	415477.08	2218606.96
77	415476.96	2218606.81
78	415476.86	2218606.65
79	415476.8	2218606.47
80	415476.76	2218606.28
81	415476.76	2218606.09
82	415476.8	2218605.9
83	415476.86	2218605.72
84	415476.96	2218605.55
85	415489.23	2218587.95
86	415477.99	2218578.8
87	415477.91	2218578.72
88	415477.78	2218578.58
89	415477.69	2218578.41
90	415477.62	2218578.23
91	415477.59	2218578.09
92	415477.13	2218574.57
93	415477.13	2218574.37
94	415477.16	2218574.18
95	415477.22	2218574
96	415477.35	2218573.79
97	415515.9	2218524.29
98	415530.74	2218504.28
99	415530.83	2218504.16
100	415533.65	2218501.29
101	415533.8	2218501.17
102	415533.97	2218501.07
103	415534.15	2218501
104	415534.34	2218500.97
105	415534.53	2218500.97
106	415534.72	2218501
107	415534.9	2218501.07
108	415535.09	2218501.19
109	415544.13	2218508.01
110	415556.39	2218517.93
111	415573.7	2218528.48
112	415598.86	2218545.87
113	415623.42	2218563.75
114	415672.34	2218600.65
115	415673.75	2218600.31
116	415692.11	2218573
117	415697.99	2218563.21
118	415694.03	2218546.73
119	415694	2218546.57
120	415694	2218546.37
121	415694.03	2218546.19
122	415694.12	2218545.96
123	415702.66	2218529.79
124	415715.17	2218509.6
125	415731.83	2218484.59
126	415735.26	2218480.48
127	415731.87	2218478.23
128	415731.57	2218478.06
129	415730.1	2218476.83
130	415728.87	2218475.36
131	415727.91	2218473.7
132	415727.26	2218471.9
133	415726.92	2218470.01
134	415726.92	2218468.09
135	415727.26	2218466.2
136	415727.91	2218464.4
137	415728.68	2218463.02
138	415734.24	2218454.57
139	415734.41	2218454.28

1	2	3
140	415735.65	2218452.81
141	415737.12	2218451.57
142	415738.78	2218450.62
143	415740.58	2218449.96
144	415742.47	2218449.63
145	415744.38	2218449.63
146	415746.27	2218449.96
147	415748.07	2218450.62
148	415749.45	2218451.38
1	415753.81	2218454.26