



АДМИНИСТРАЦИЯ МУНИЦИПАЛЬНОГО ОБРАЗОВАНИЯ
«ГОРОД АСТРАХАНЬ»

РАСПОРЯЖЕНИЕ

21 января 2025 года

№ 63-р

Об утверждении схемы
расположения технических
средств организации
дорожного движения по
ул. Куйбышева

В соответствии с Федеральными законами от 06.10.2003 № 131-ФЗ «Об общих принципах организации местного самоуправления в Российской Федерации», от 08.11.2007 № 257-ФЗ «Об автомобильных дорогах и о дорожной деятельности в Российской Федерации и о внесении изменений в отдельные законодательные акты Российской Федерации», от 10.12.1995 № 196-ФЗ «О безопасности дорожного движения», Законом Астраханской области от 19.12.2013 № 79/2013-03 «О случаях установления временных ограничения или прекращения движения транспортных средств по автомобильным дорогам регионального или межмуниципального, местного значения в границах населенных пунктов», постановлением Правительства Астраханской области от 05.06.2023 № 302-П «О Порядке осуществления временных ограничения или прекращения движения транспортных средств по автомобильным дорогам регионального или межмуниципального, местного значения в Астраханской области», Уставом муниципального образования «Городской округ город Астрахань», с целью обеспечения безопасности дорожного движения:

1. Ввести временные ограничения стоянки автомобильного транспорта с 07:00 22.01.2025 до 19:00 30.12.2025 на участке автомобильной дороги по ул. Куйбышева, от ул. Чехова, д. 101 «А» до ул. Куйбышева, д. 67.

2. Утвердить прилагаемые схемы расположения технических средств организации дорожного движения по ул. Куйбышева.

3. Управлению дорожного хозяйства и транспорта администрации муниципального образования «Городской округ город Астрахань» в течение семи дней со дня принятия настоящего распоряжения администрации муниципального образования «Городской округ город Астрахань» направить его в адрес УГИБДД УМВД России по Астраханской области.

4. Управлению дорожного хозяйства и транспорта администрации




114204

муниципального образования «Городской округ город Астрахань» установить соответствующие технические средства организации дорожного движения с момента размещения настоящего распоряжения администрации муниципального образования «Городской округ город Астрахань» на официальном сайте администрации муниципального образования «Городской округ город Астрахань».

5. Управлению информационной политики администрации муниципального образования «Городской округ город Астрахань» разместить настоящее распоряжение администрации муниципального образования «Городской округ город Астрахань» на официальном сайте администрации муниципального образования «Городской округ город Астрахань» и проинформировать население о принятом распоряжении администрации муниципального образования «Городской округ город Астрахань» в средствах массовой информации.

6. Контроль за исполнением настоящего распоряжения администрации муниципального образования «Городской округ город Астрахань» возложить на заместителя главы муниципального образования «Городской округ город Астрахань» - начальника управления дорожного хозяйства и транспорта администрации муниципального образования «Городской округ город Астрахань».

Глава муниципального образования
«Городской округ город Астрахань»

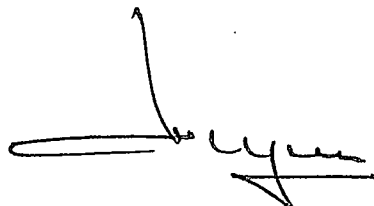

И.А. Редькин

Заместитель главы муниципального образования «Городской округ город Астрахань» начальник управления дорожного хозяйства и транспорта администрации муниципального образования «Городской округ город Астрахань»


А. В. Кознов

Начальник
ОГИБДД УМВД России
по г. Астрахань

М.А. Руденко

Утверждена распоряжением администрации муниципального образования «Городской округ город Астрахань» от 01.01.2015 № 63-р

Схема расположения технических средств организации дорожного движения по ул. Куйбышева

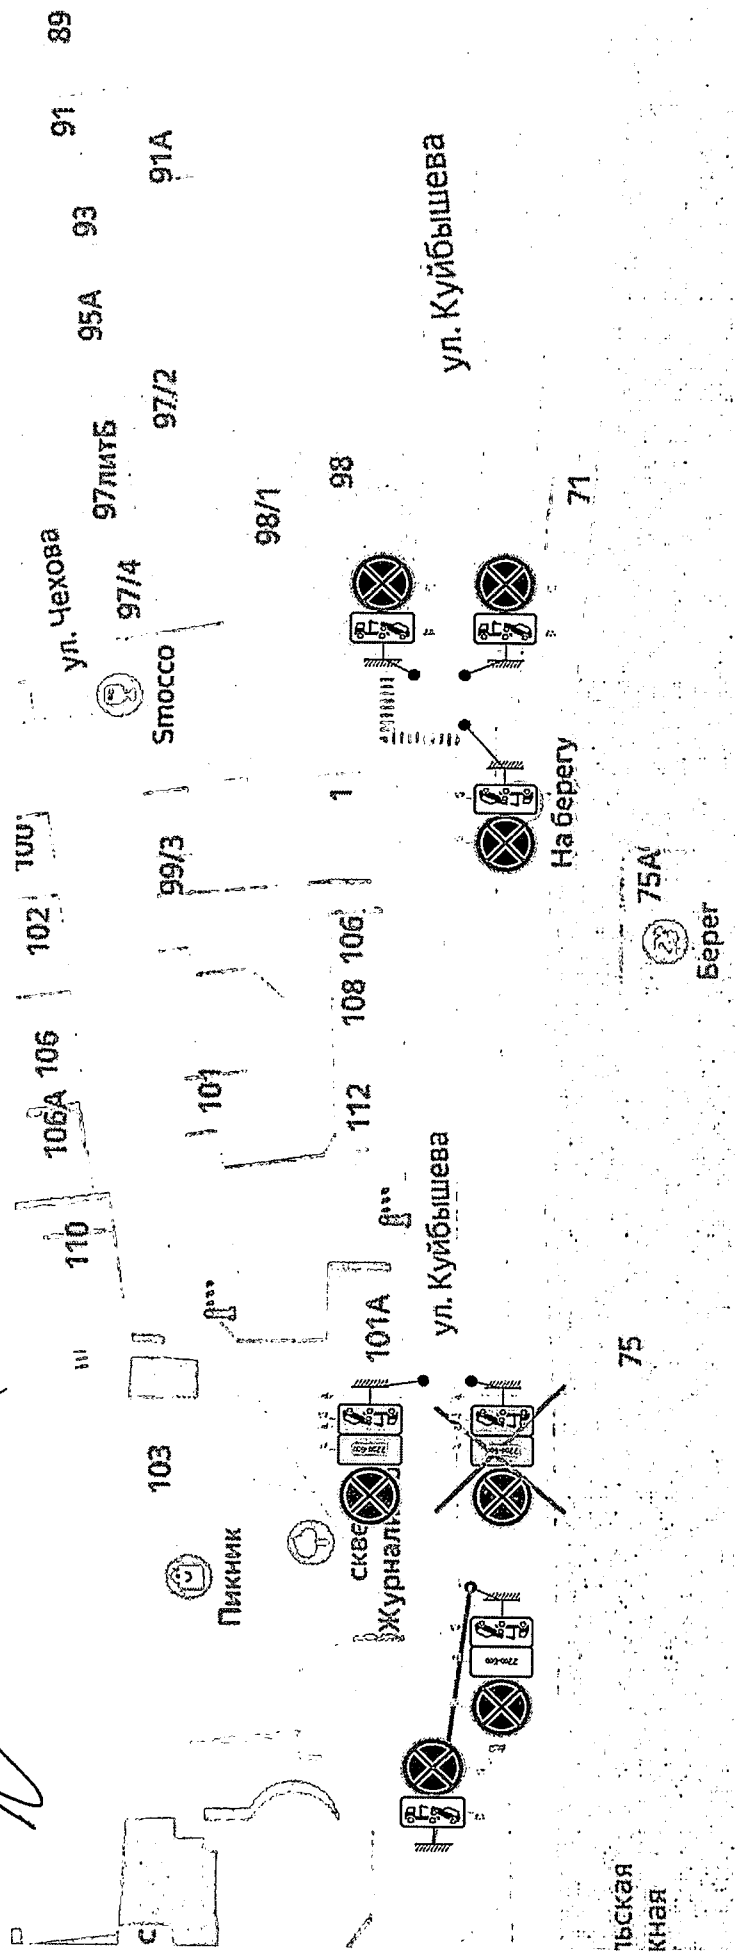

Заместитель главы муниципального
образования «Городской округ город
Астрахань» - начальник управления
дорожного хозяйства и транспорта
администрации муниципального
образования «Городской округ
город Астрахань»

А.В. Кознов


Начальник

ОГИБДД УМВД России
по г. Астрахани

М.А. Руденко

Утверждена распоряжением
администрации муниципального
образования «Городской округ
город Астрахань»
от 21.01.2015 № 63-р

Схема расположения технических средств организации дорожного движения по ул. Куйбышева

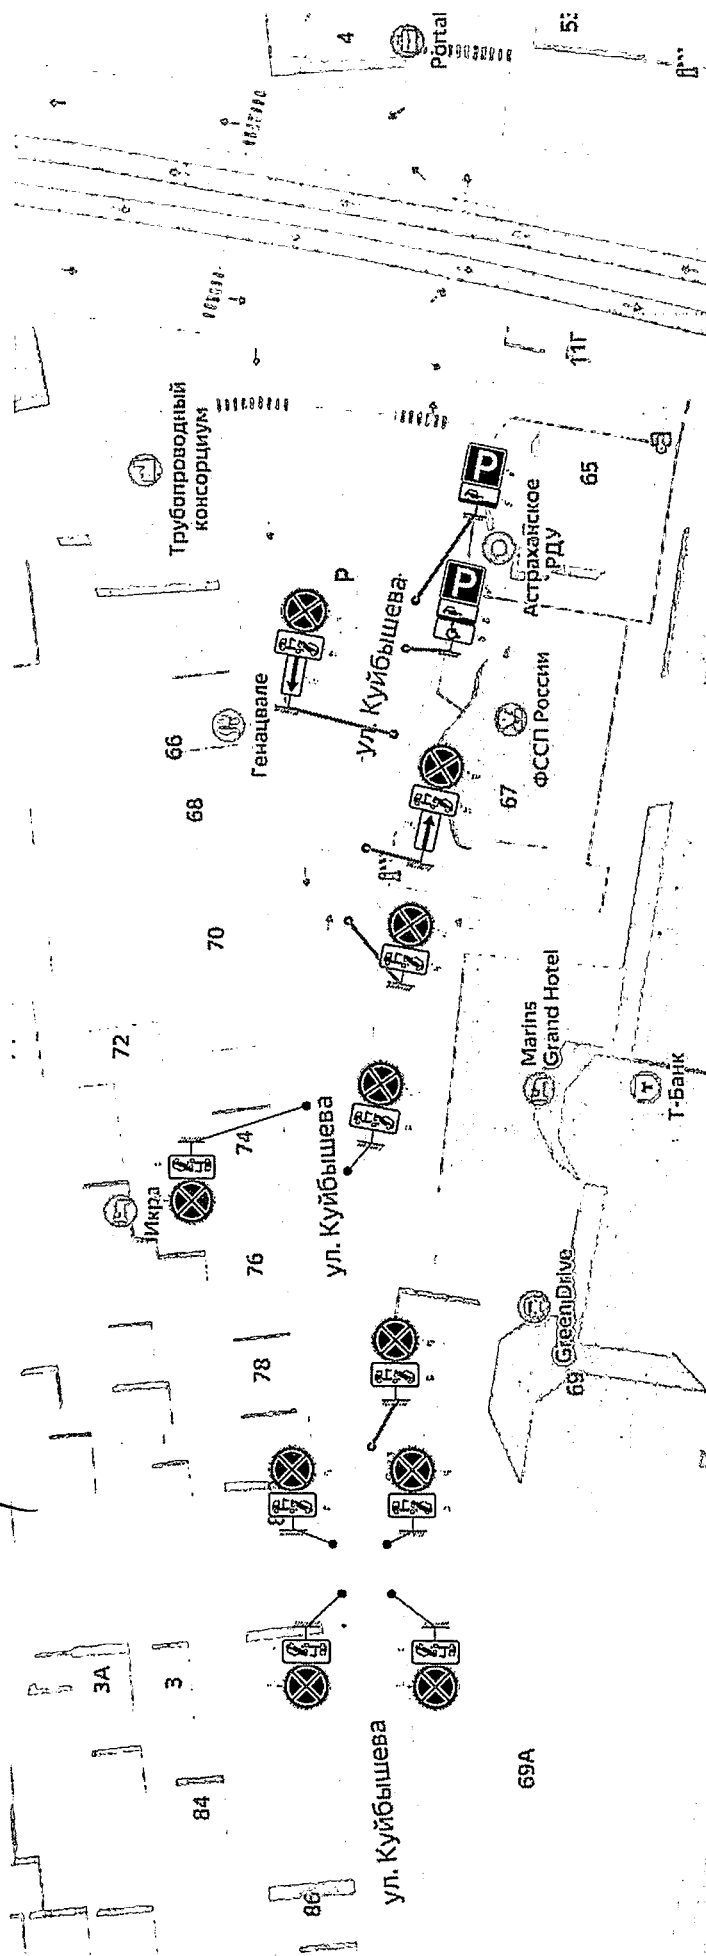

69А