

Раздел \_\_\_\_\_  
План границ



Масштаб 1:1000

Условные обозначения:

30:12:020335 - номер кадастрового квартала

— граница публичного сервитута

— границы земельных участков по сведениям ЕГРН


— граница кадастрового квартала

— граница ЗОУИТ

— граница объекта с КН 30:12:000000:6573

:13 - кадастровый номер ЗУ

План границ

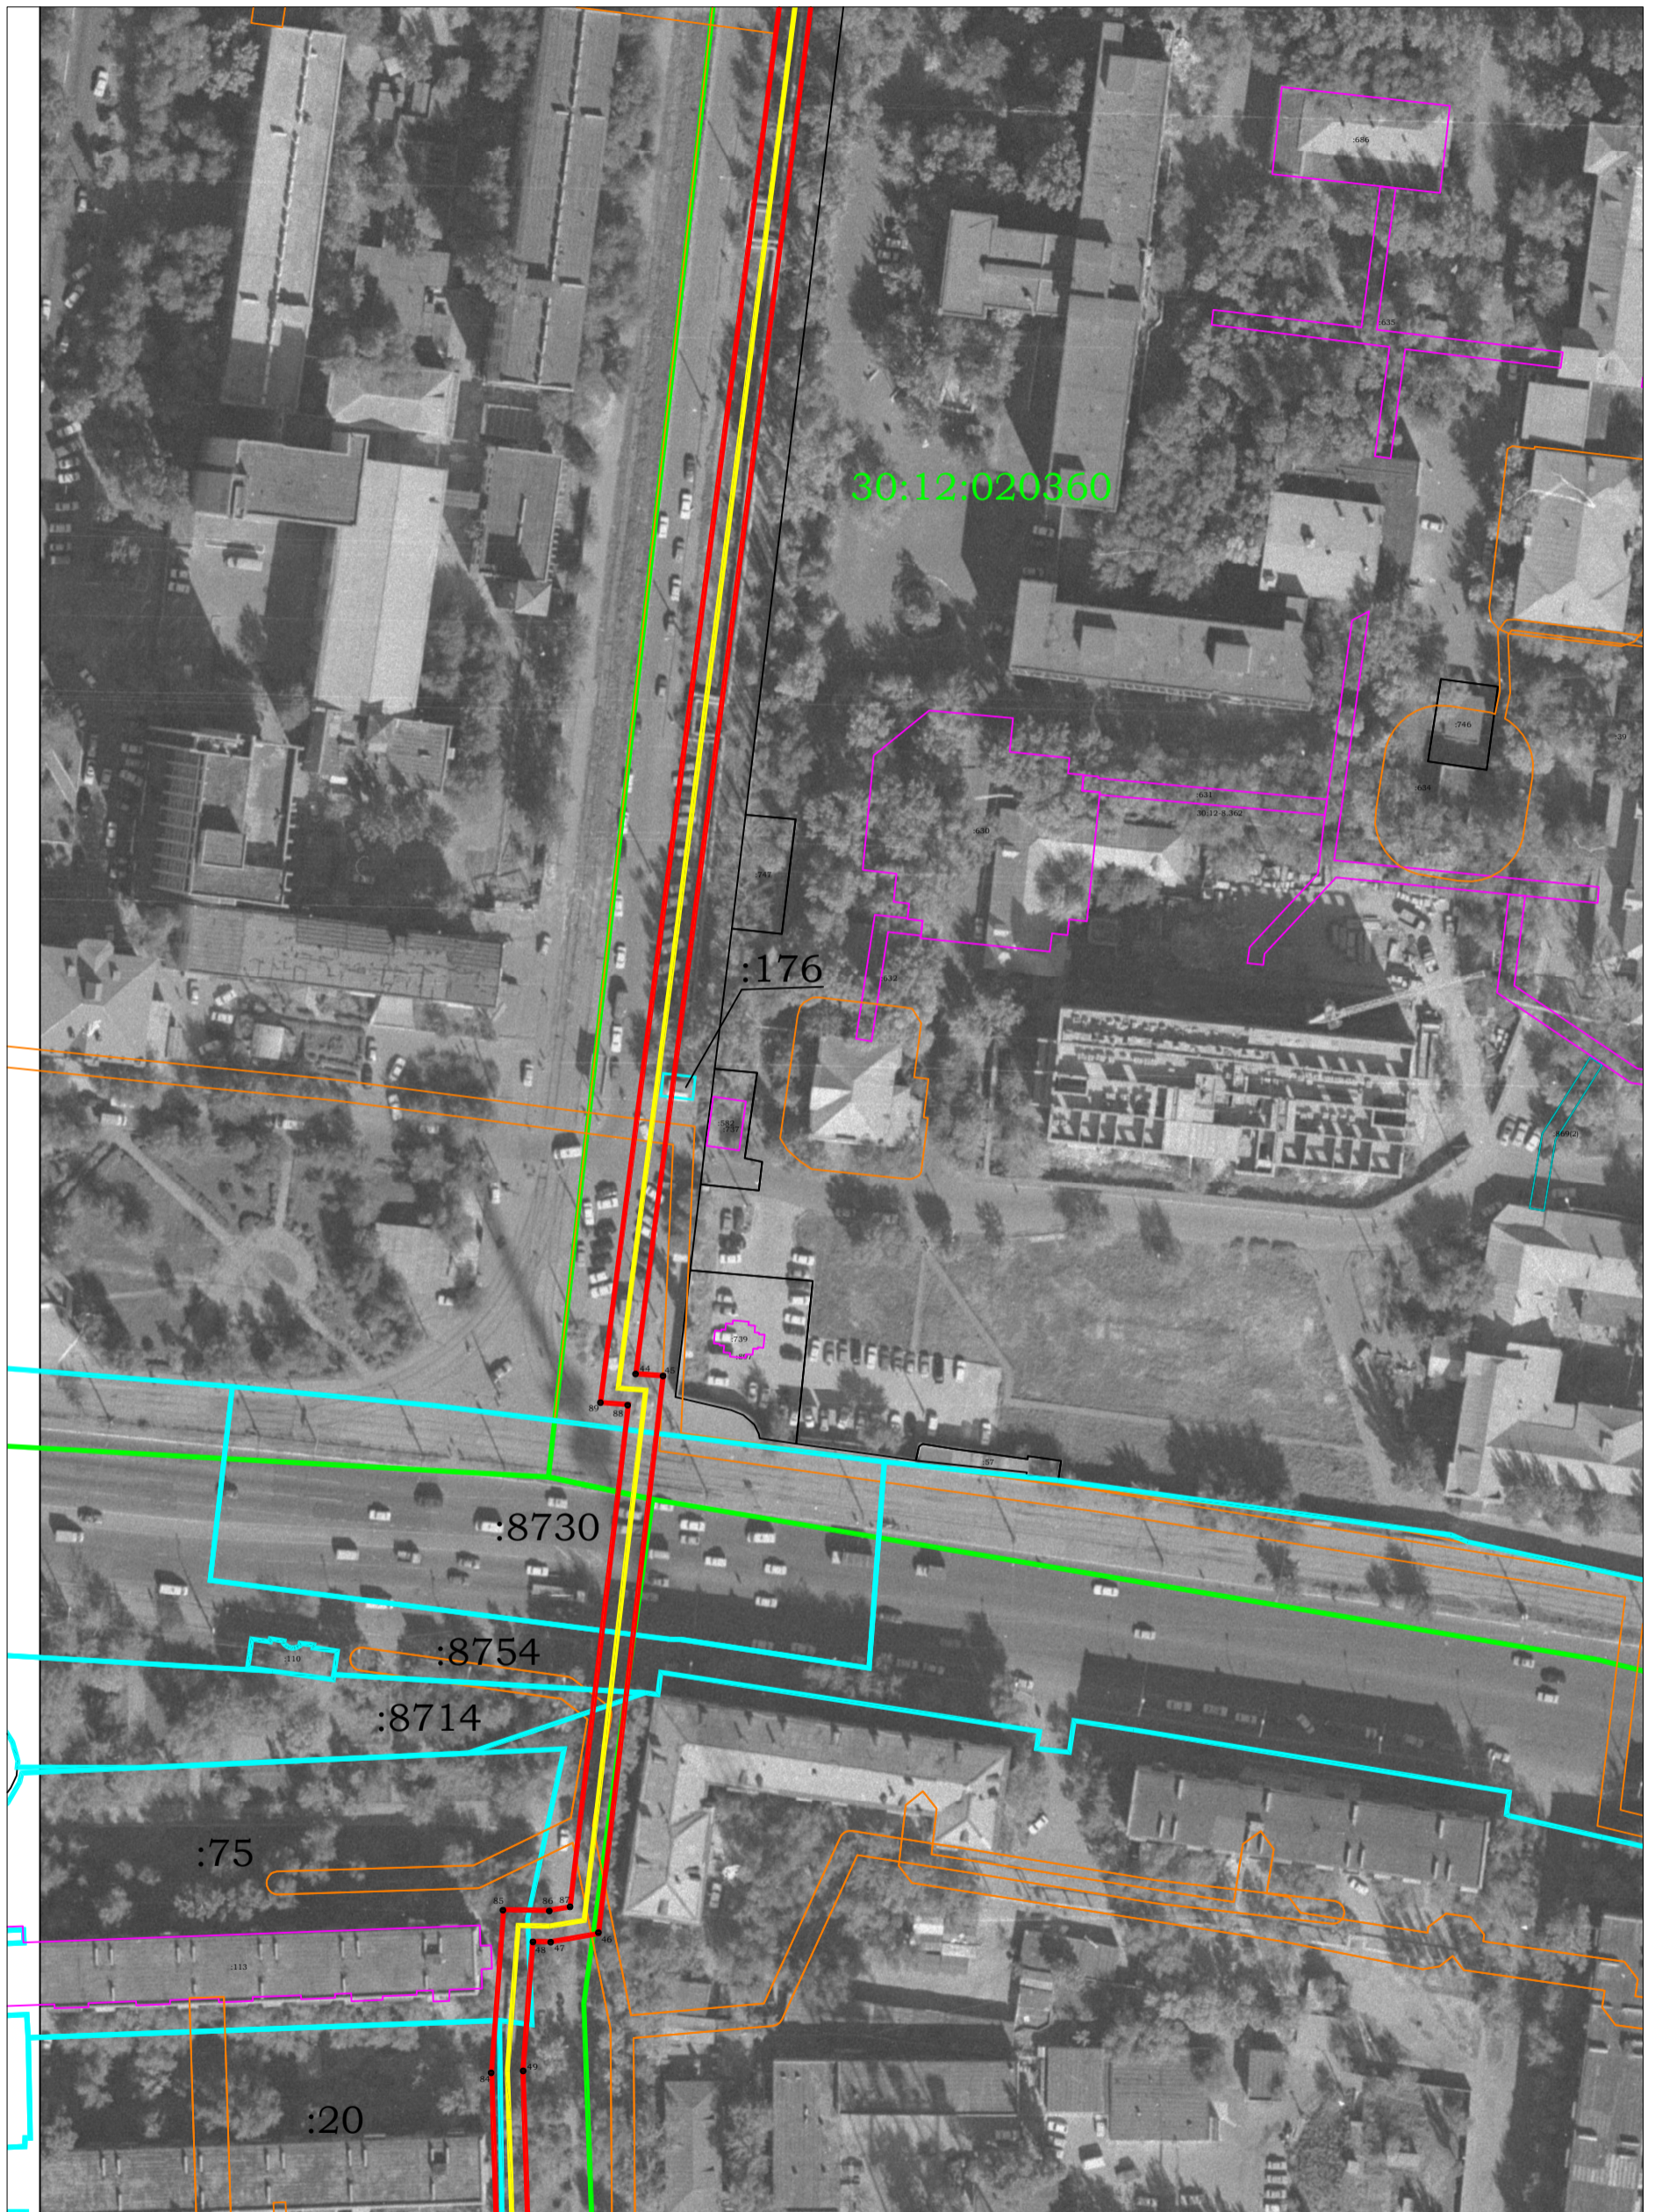

Масштаб 1:1000


План границ



Масштаб 1:1000



Раздел \_\_\_\_\_  
План границ

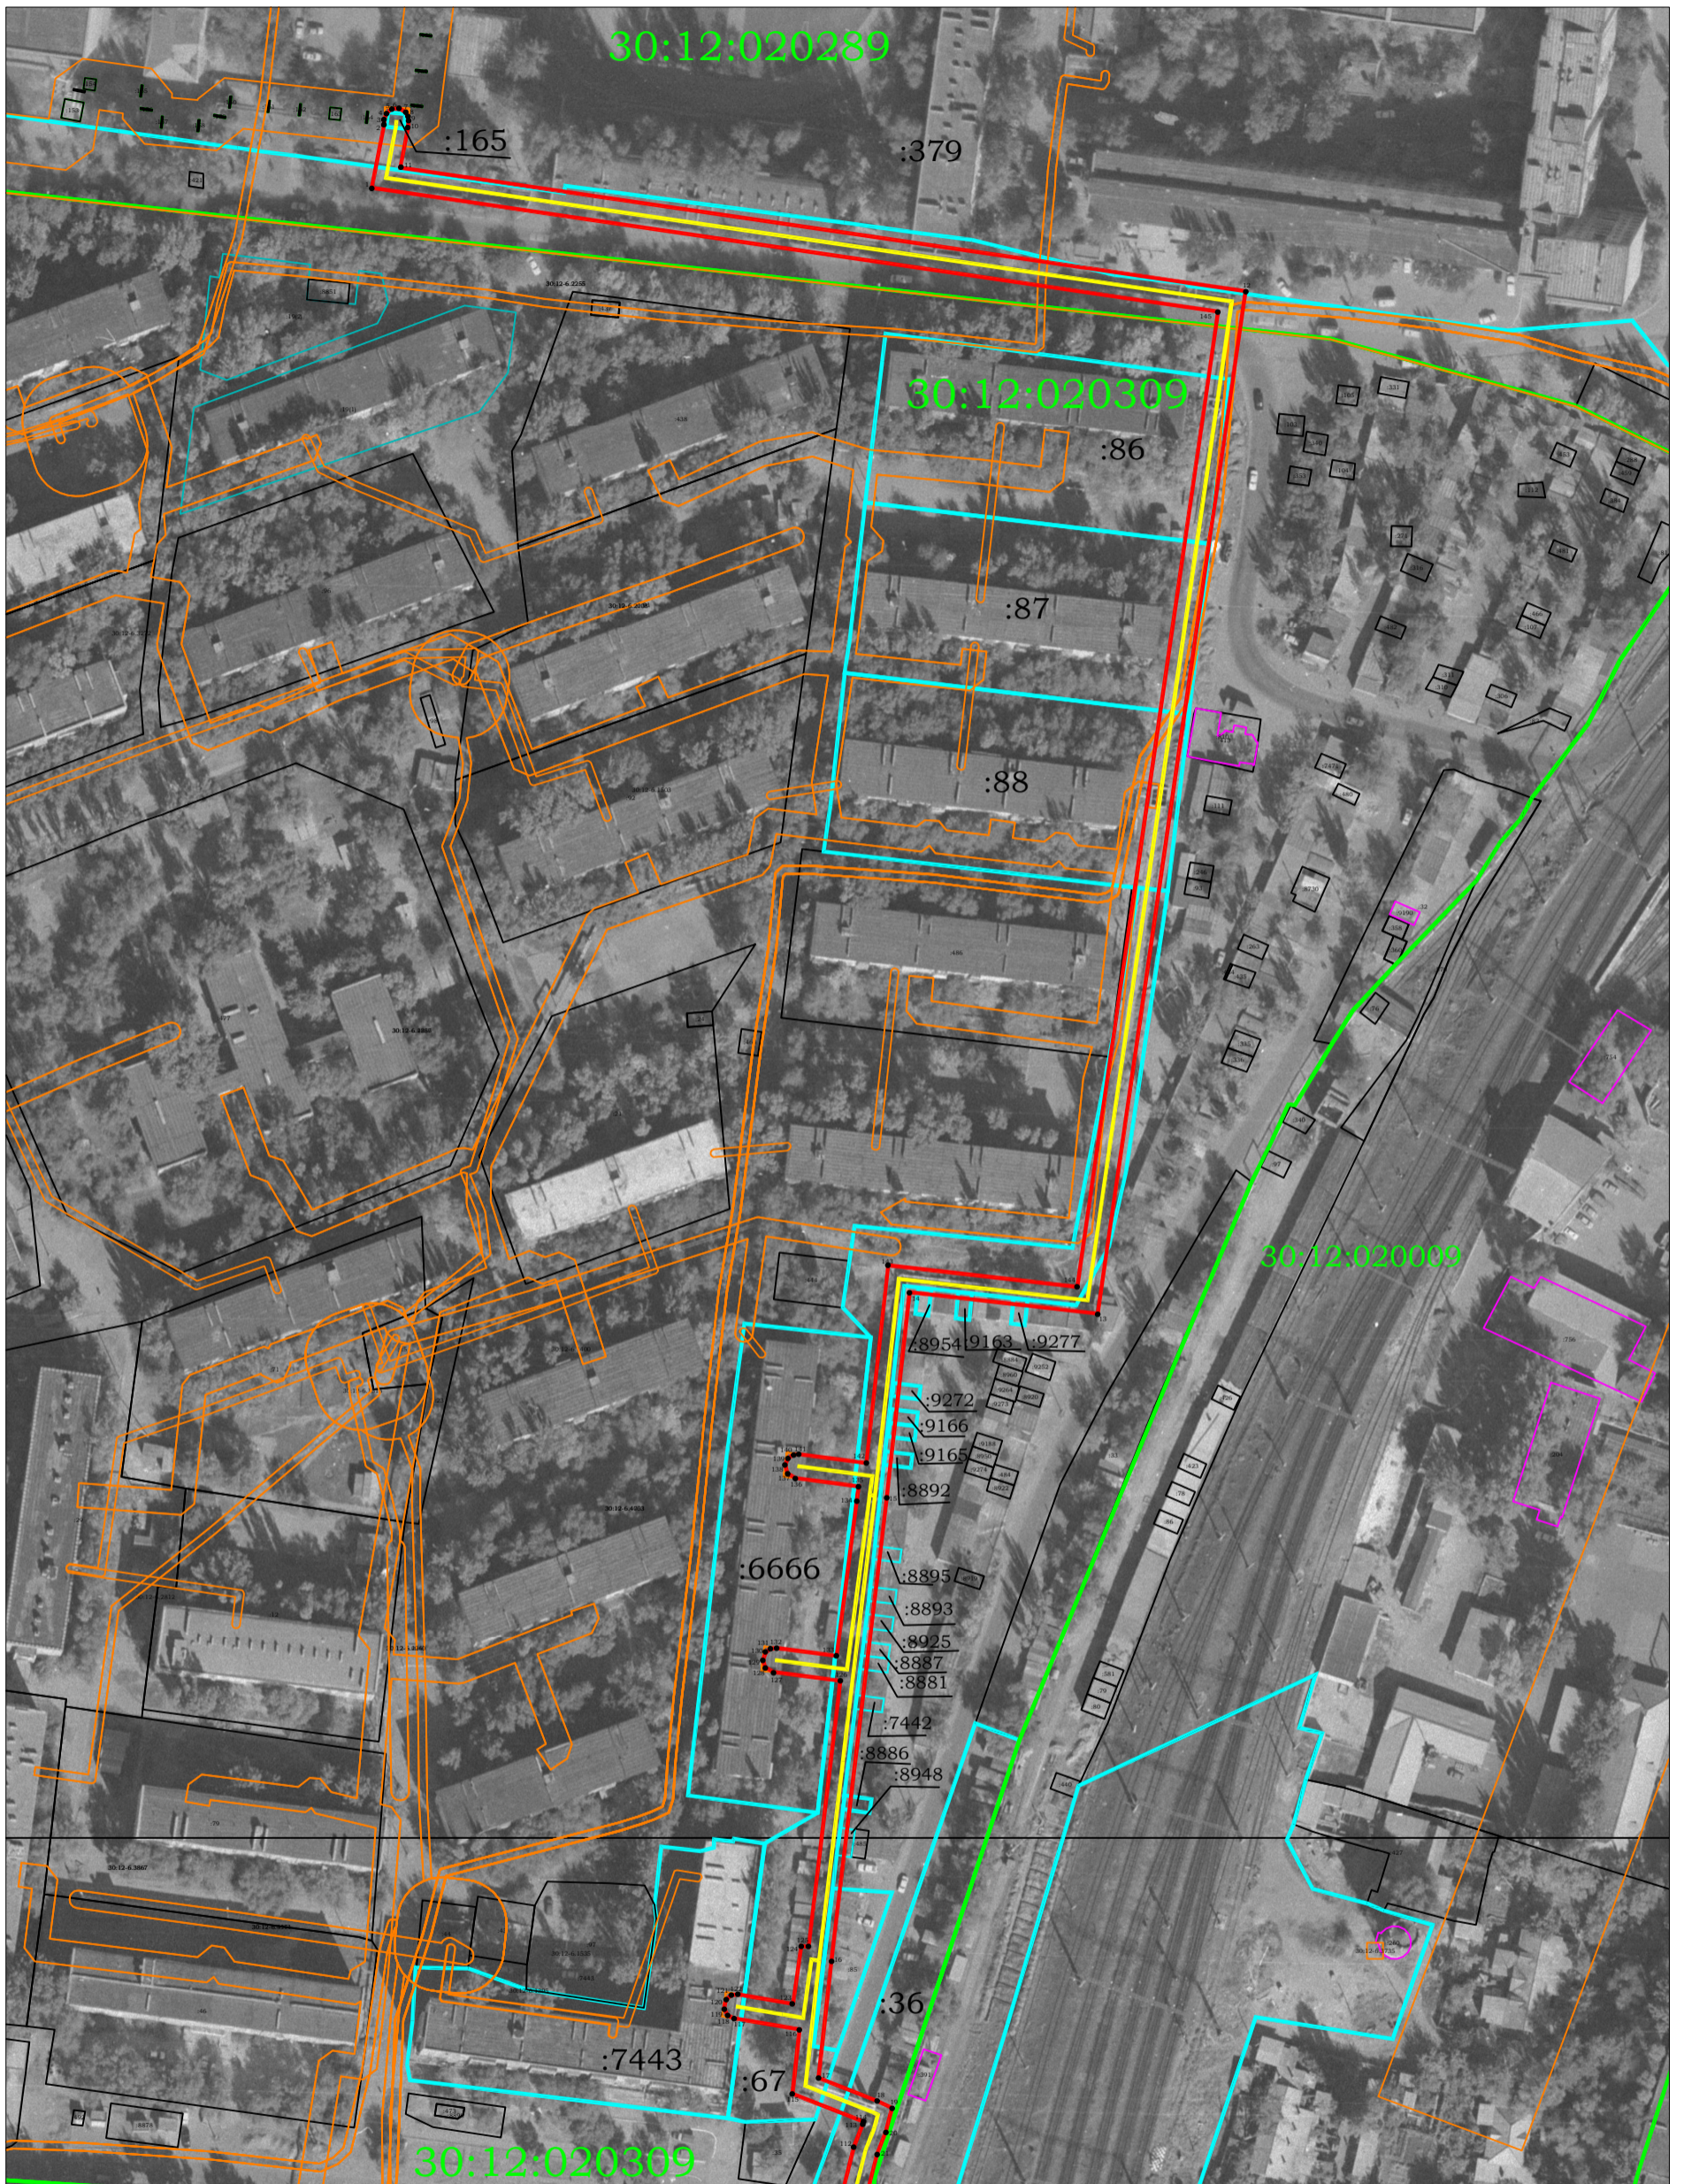

Масштаб 1:2000