




Профиль 1-1 Аэропортовский проезд

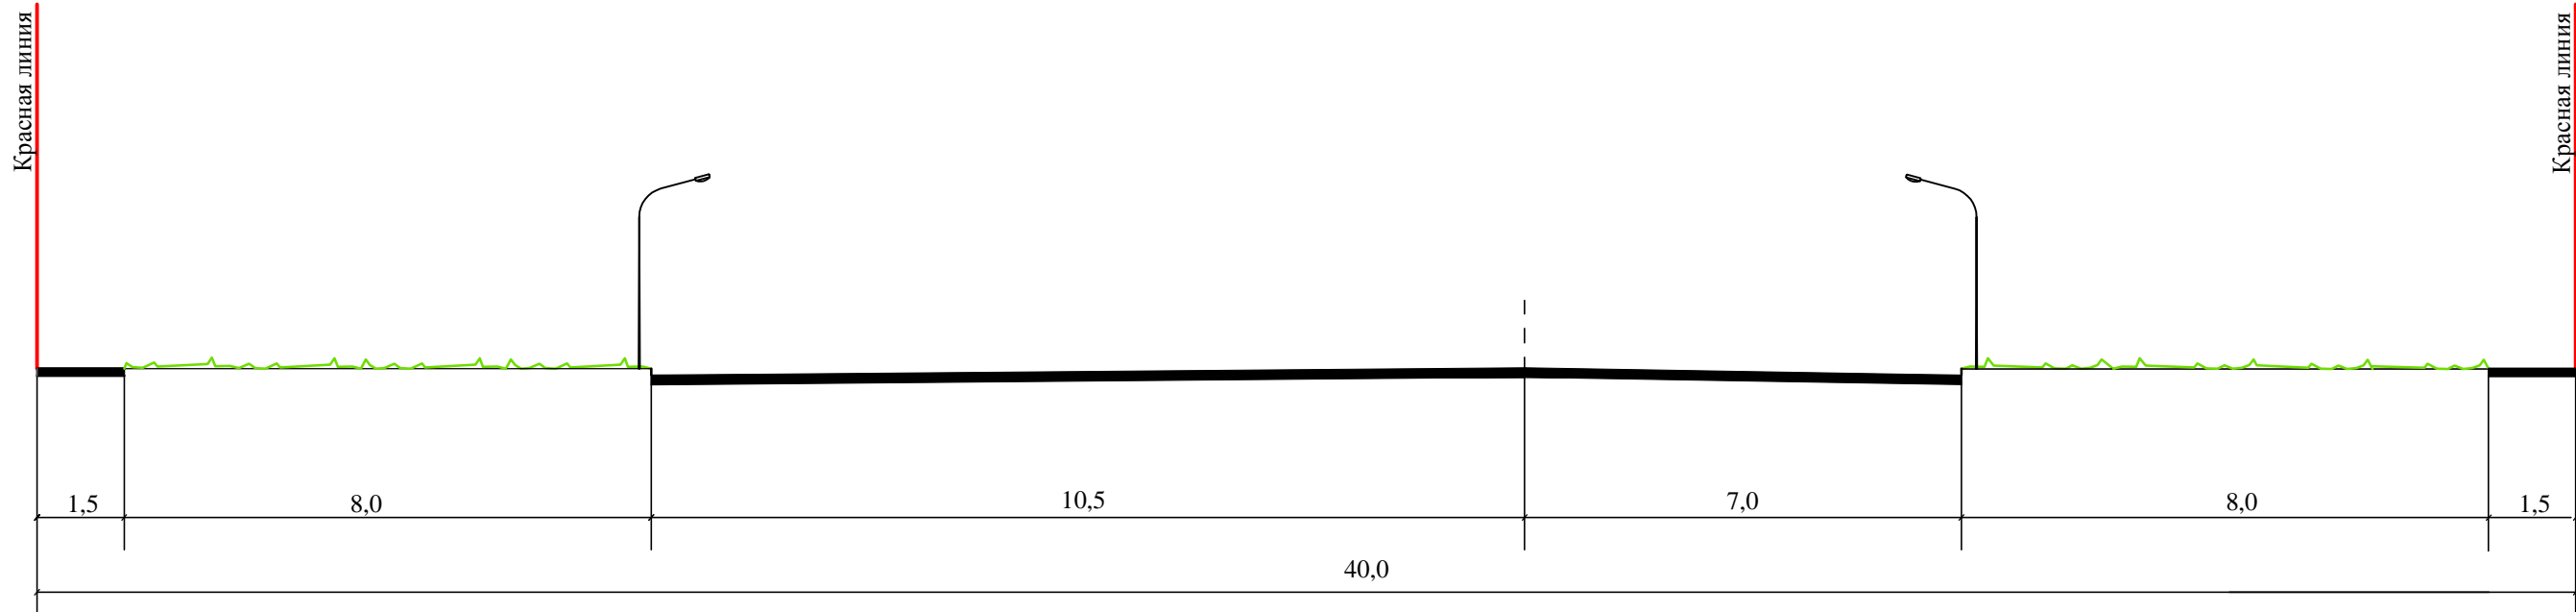


Профиль 2-2 ул.Адм.Нахимова

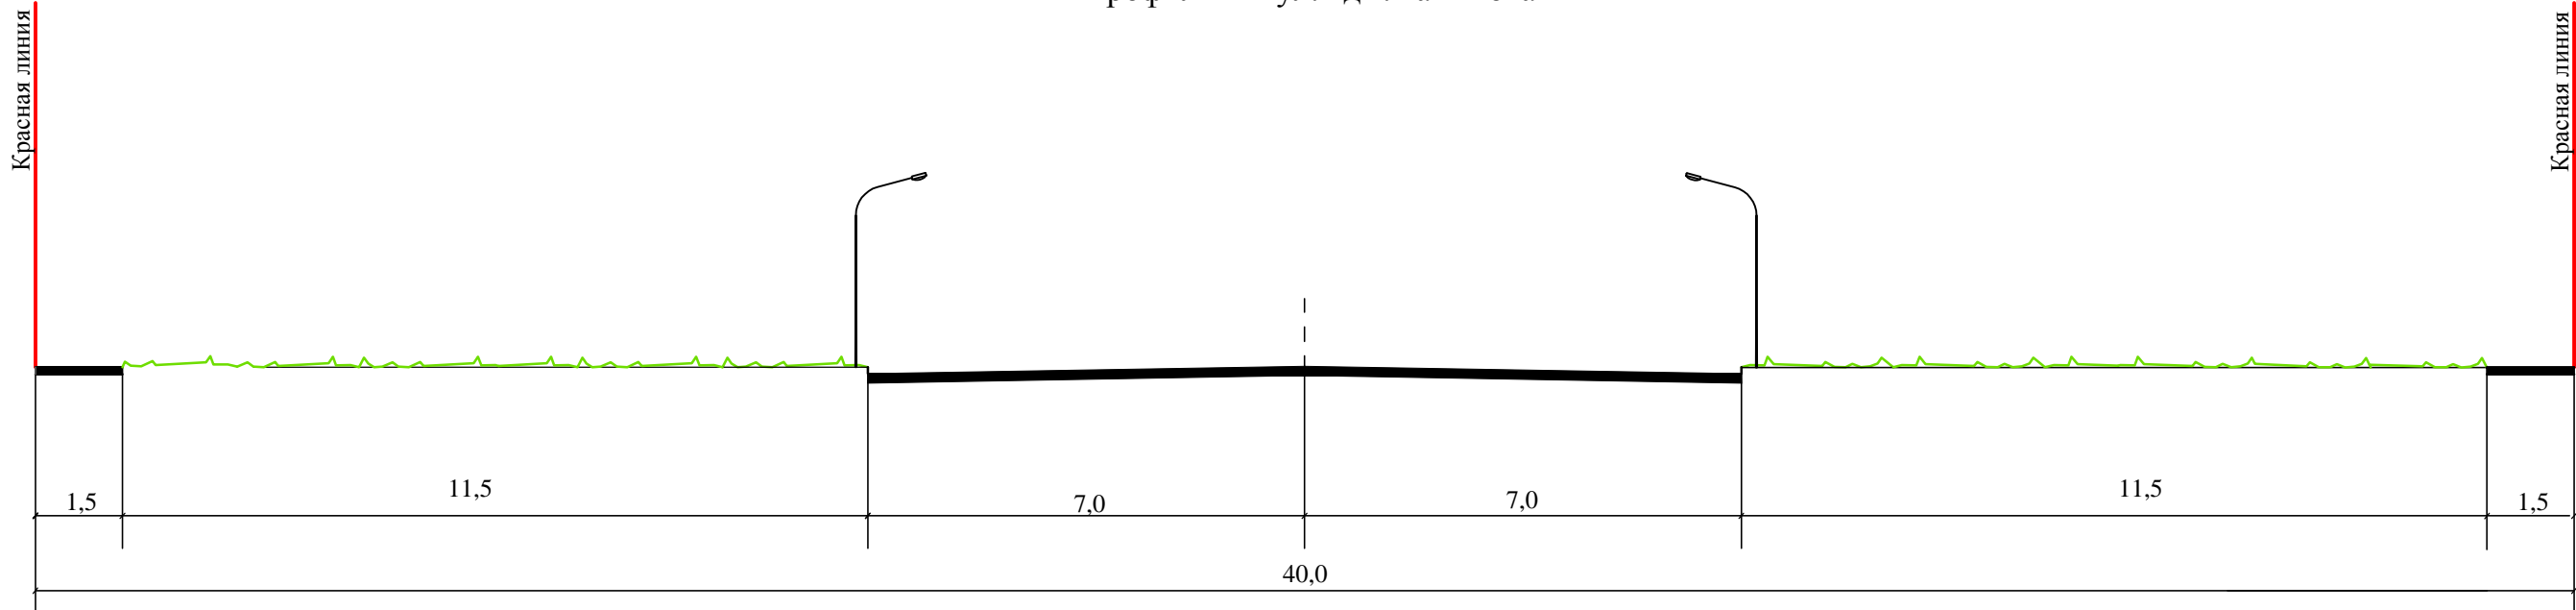


Профиль 3-3 ул.Безжонова

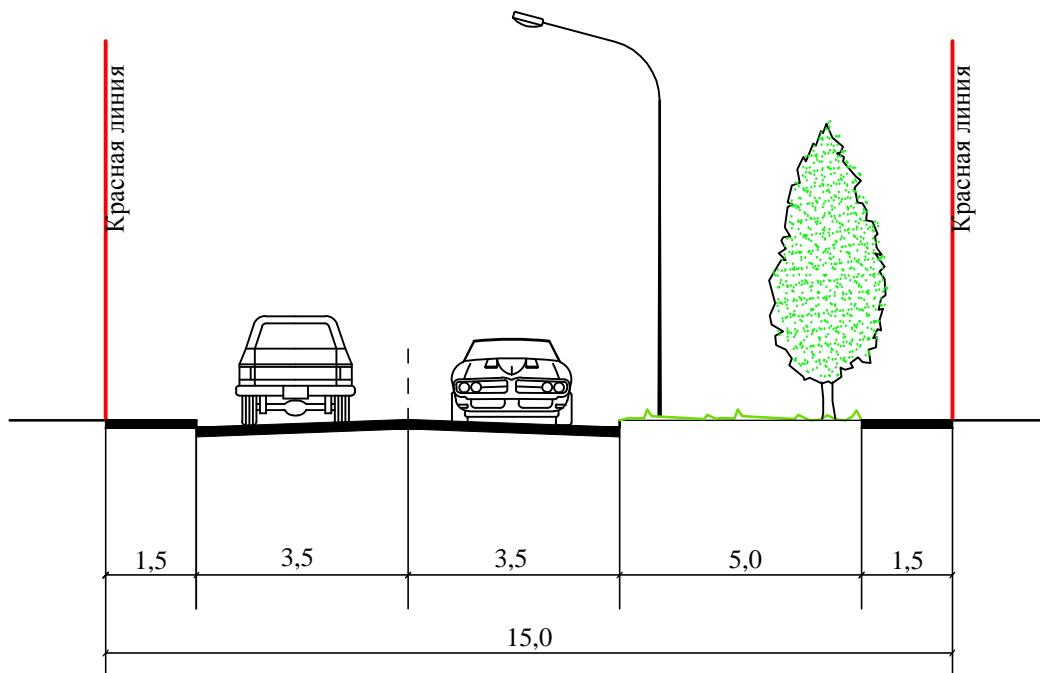

Профиль ул. 1-ая Северная 4-4

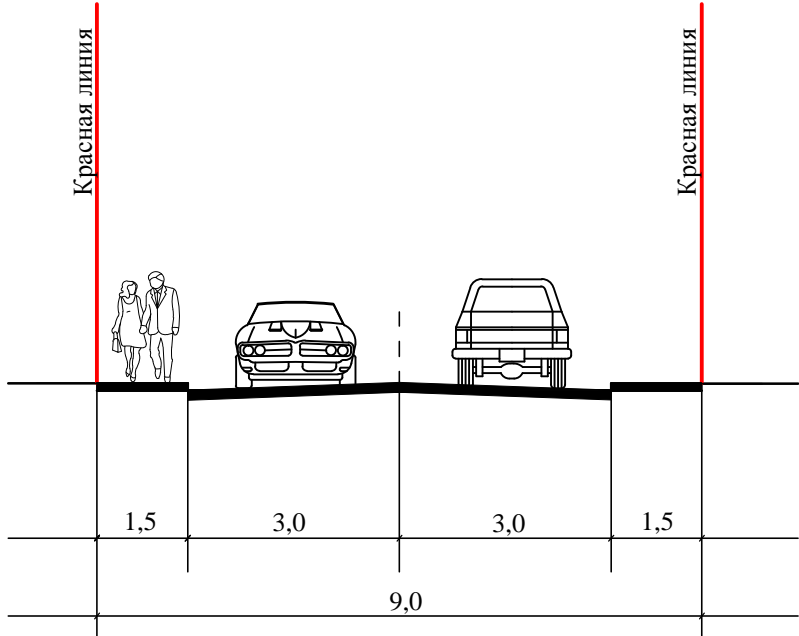

Профиль 5-5

| | | | | | | | | | |
|---------------|-------------|------|--------|-------|------|--|---|------|--------|
| | | | | | | 24П-16 | | | |
| | | | | | | "Проект планировки территории в границах улиц Адм.Нахимова, Северной, Безжонова, проезда Аэропортовского в Советском районе г.Астрахани" | | | |
| Изм. | Кол.уч. | Лист | № док. | Подп. | Дата | | | | |
| | | | | | | Проект планировки территории | Стадия | Лист | Листов |
| ГИП | Погребняков | | | | | | Р | 5 | 7 |
| Исполнитель | Харитонов | | | | | Поперечные профили дорог | ООО "ИНЖЕОПРОЕКТ" 2016 г. | | |
| | | | | | | |  | | |
| Нормоконтроль | Болонин | | | | | | | | |