

### УСЛОВНЫЕ ОБОЗНАЧЕНИЯ

#### ТЕРРИТОРИАЛЬНЫЕ ЗОНЫ

##### ОБЩЕСТВЕННО-ДЕЛОВЫЕ И КОММЕРЧЕСКИЕ ЗОНЫ

- Ц-4 ЗОНА КРЕМЛЯ
- Ц-1 ГОРОДСКОГО ЦЕНТРА
- Ц-2 РАЗВИТИЯ КУЛЬТУРНО-АДМИНИСТРАТИВНЫХ ФУНКЦИЙ
- Ц-3 РАЗВИТИЯ ТОРГОВЫХ, ТОРГОВО-РАЗВЛЕКАТЕЛЬНЫХ ФУНКЦИЙ
- Ц-4 ОБСЛУЖИВАНИЯ СЕЛИТЕБНЫХ ТЕРРИТОРИЙ
- Ц-6 ОБСЛУЖИВАНИЯ НЕСЕЛИТЕЛЬНЫХ ТЕРРИТОРИЙ
- Ц-6 УЧРЕЖДЕНИЙ ЗДРАВООХРАНЕНИЯ
- Ц-7 ВЫСШИХ, СРЕДНИХ СПЕЦИАЛЬНЫХ УЧЕБНЫХ ЗАВЕДЕНИЙ И НАУЧНЫХ КОМПЛЕКСОВ
- Ц-8 СПОРТИВНЫХ И СПОРТИВНО-ЗРЕЛИЩНЫХ СООРУЖЕНИЙ
- Ц-9 КУЛЬТОВЫХ СООРУЖЕНИЙ
- Ц-10 МНОГОФУНКЦИОНАЛЬНОГО ИСПОЛЬЗОВАНИЯ

##### ЖИЛЫЕ ЗОНЫ

- Ж-1 ИНДИВИДУАЛЬНОЙ УСАДЕБНОЙ ЗАСТРОЙКИ
- Ж-2 МАЛОЭТАЖНОЙ СМЕШАННОЙ ЗАСТРОЙКИ 2-4 ЭТАЖА
- Ж-3 МНОГОЭТАЖНОЙ ЗАСТРОЙКИ ВЫШЕ 5 ЭТАЖЕЙ

##### ЗОНЫ СПЕЦИАЛЬНОГО НАЗНАЧЕНИЯ

- СН-1 РЕЖИМНЫХ ОБЪЕКТОВ ОГРАНИЧЕННОГО ДОСТУПА
- СН-2 КЛАДЕЙ
- СН-3 ОЧИСТНЫХ СООРУЖЕНИЙ
- СН-4 ПИТОМНИКОВ, ТЕПЛИЦ

##### ПРОИЗВОДСТВЕННЫЕ И КОММУНАЛЬНЫЕ ЗОНЫ

- ПК-1 ПРОИЗВОДСТВЕННО-КОММУНАЛЬНЫХ ОБЪЕКТОВ I КЛАССА
- ПК-2 ПРОИЗВОДСТВЕННО-КОММУНАЛЬНЫХ ОБЪЕКТОВ II КЛАССА
- ПК-3 ПРОИЗВОДСТВЕННО-КОММУНАЛЬНЫХ ОБЪЕКТОВ III КЛАССА
- ПК-4 ПРОИЗВОДСТВЕННО-КОММУНАЛЬНЫХ ОБЪЕКТОВ IV КЛАССА
- ПК-6 РАЗВИТИЯ ПРОМЫШЛЕННОГО ПРОИЗВОДСТВА
- ПК-6 РАЗВИТИЯ КОММУНАЛЬНОГО ПРОИЗВОДСТВА

##### ПРИРОДНО-РЕКРЕАЦИОННЫЕ ЗОНЫ

- Р-1 ОТКРЫТЫХ ПРОСТРАНСТВ
- Р-2 ПРИРОДНЫХ ЛАНДШАФТОВ
- Р-3 ЗООПАРКА

##### СЕЛЬСКОХОЗЯЙСТВЕННЫЕ ЗОНЫ


- СХ-1 КОЛЛЕКТИВНЫХ САДОВ И ОГОРОДОВ

#### ГРАНИЦЫ

- ГОРОДА
- ПРЕДЛАГАЕМОЙ ГОРОДСКОЙ ЧЕРТЫ
- САНИТАРНО-ЗАЩИТНЫХ ЗОН
- ВОДООХРАННЫХ ЗОН
- ЗОНА САНИТАРНОЙ ОХРАНЫ 1 ПОЯСА
- ЗОНА САНИТАРНОЙ ОХРАНЫ 2 ПОЯСА
- ЗОНА ДЕЙСТВИЯ ОГРАНИЧЕНИЙ ПО УСЛОВИЯМ ОХРАНЫ ОБЪЕКТОВ КУЛЬТУРНОГО НАСЛЕДИЯ
- ЗЕЛЕНЬ НАСАЖДЕНИЙ ОГРАНИЧЕННОГО ПОЛЬЗОВАНИЯ

#### ТЕРРИТОРИИ ТРАНСПОРТА

- ЖЕЛЕЗНОДОРОЖНОГО
- ВОЗДУШНОГО
- УЛИЦЫ И ДОРОГИ
- МОСТЫ

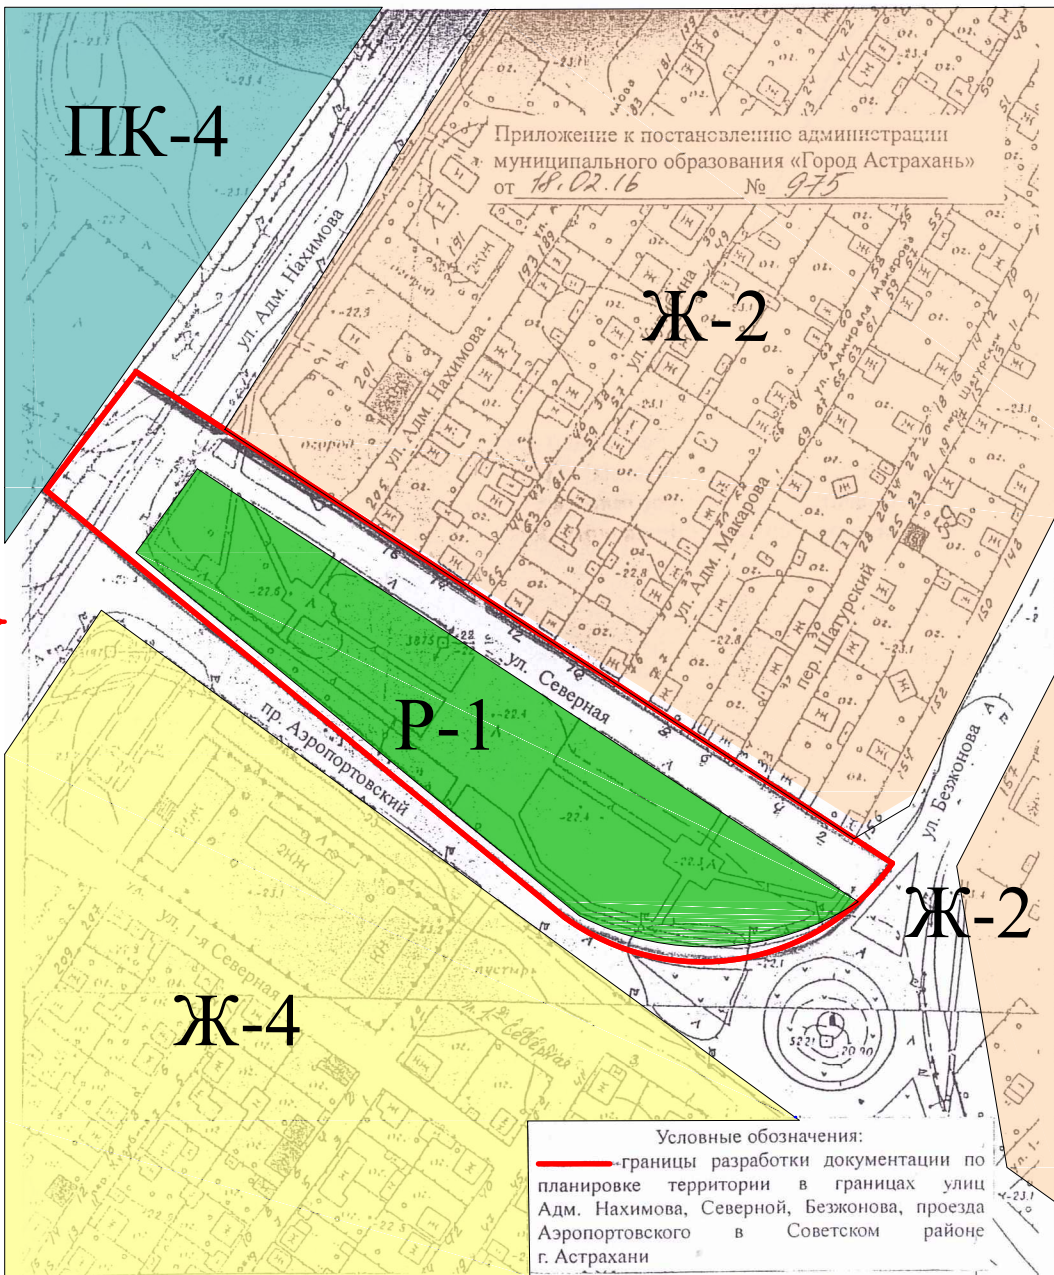

						24П-16		
						"Проект планировки территории в границах улиц Адм.Нахимова, Северной, Безжогова, проезда Аэропортского в Советском районе г.Астрахани"		
Изм.	Кол.уч.	Лист	№ док.	Подп.	Дата	Проект планировки территории	Стадия	Лист
							Р	1
Гип	Погребняков					Схема размещения проектируемой территории в структуре города		7
Исполнитель	Харитонов							
Нормоконтроль	Болонин							