



Чертеж градостроительного плана земельного участка и линий градостроительного регулирования

Ситуационная схема

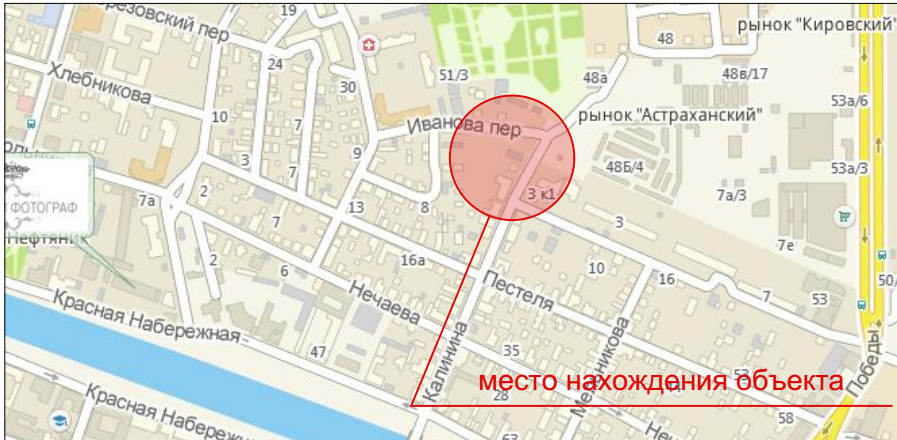

Условные обозначения:

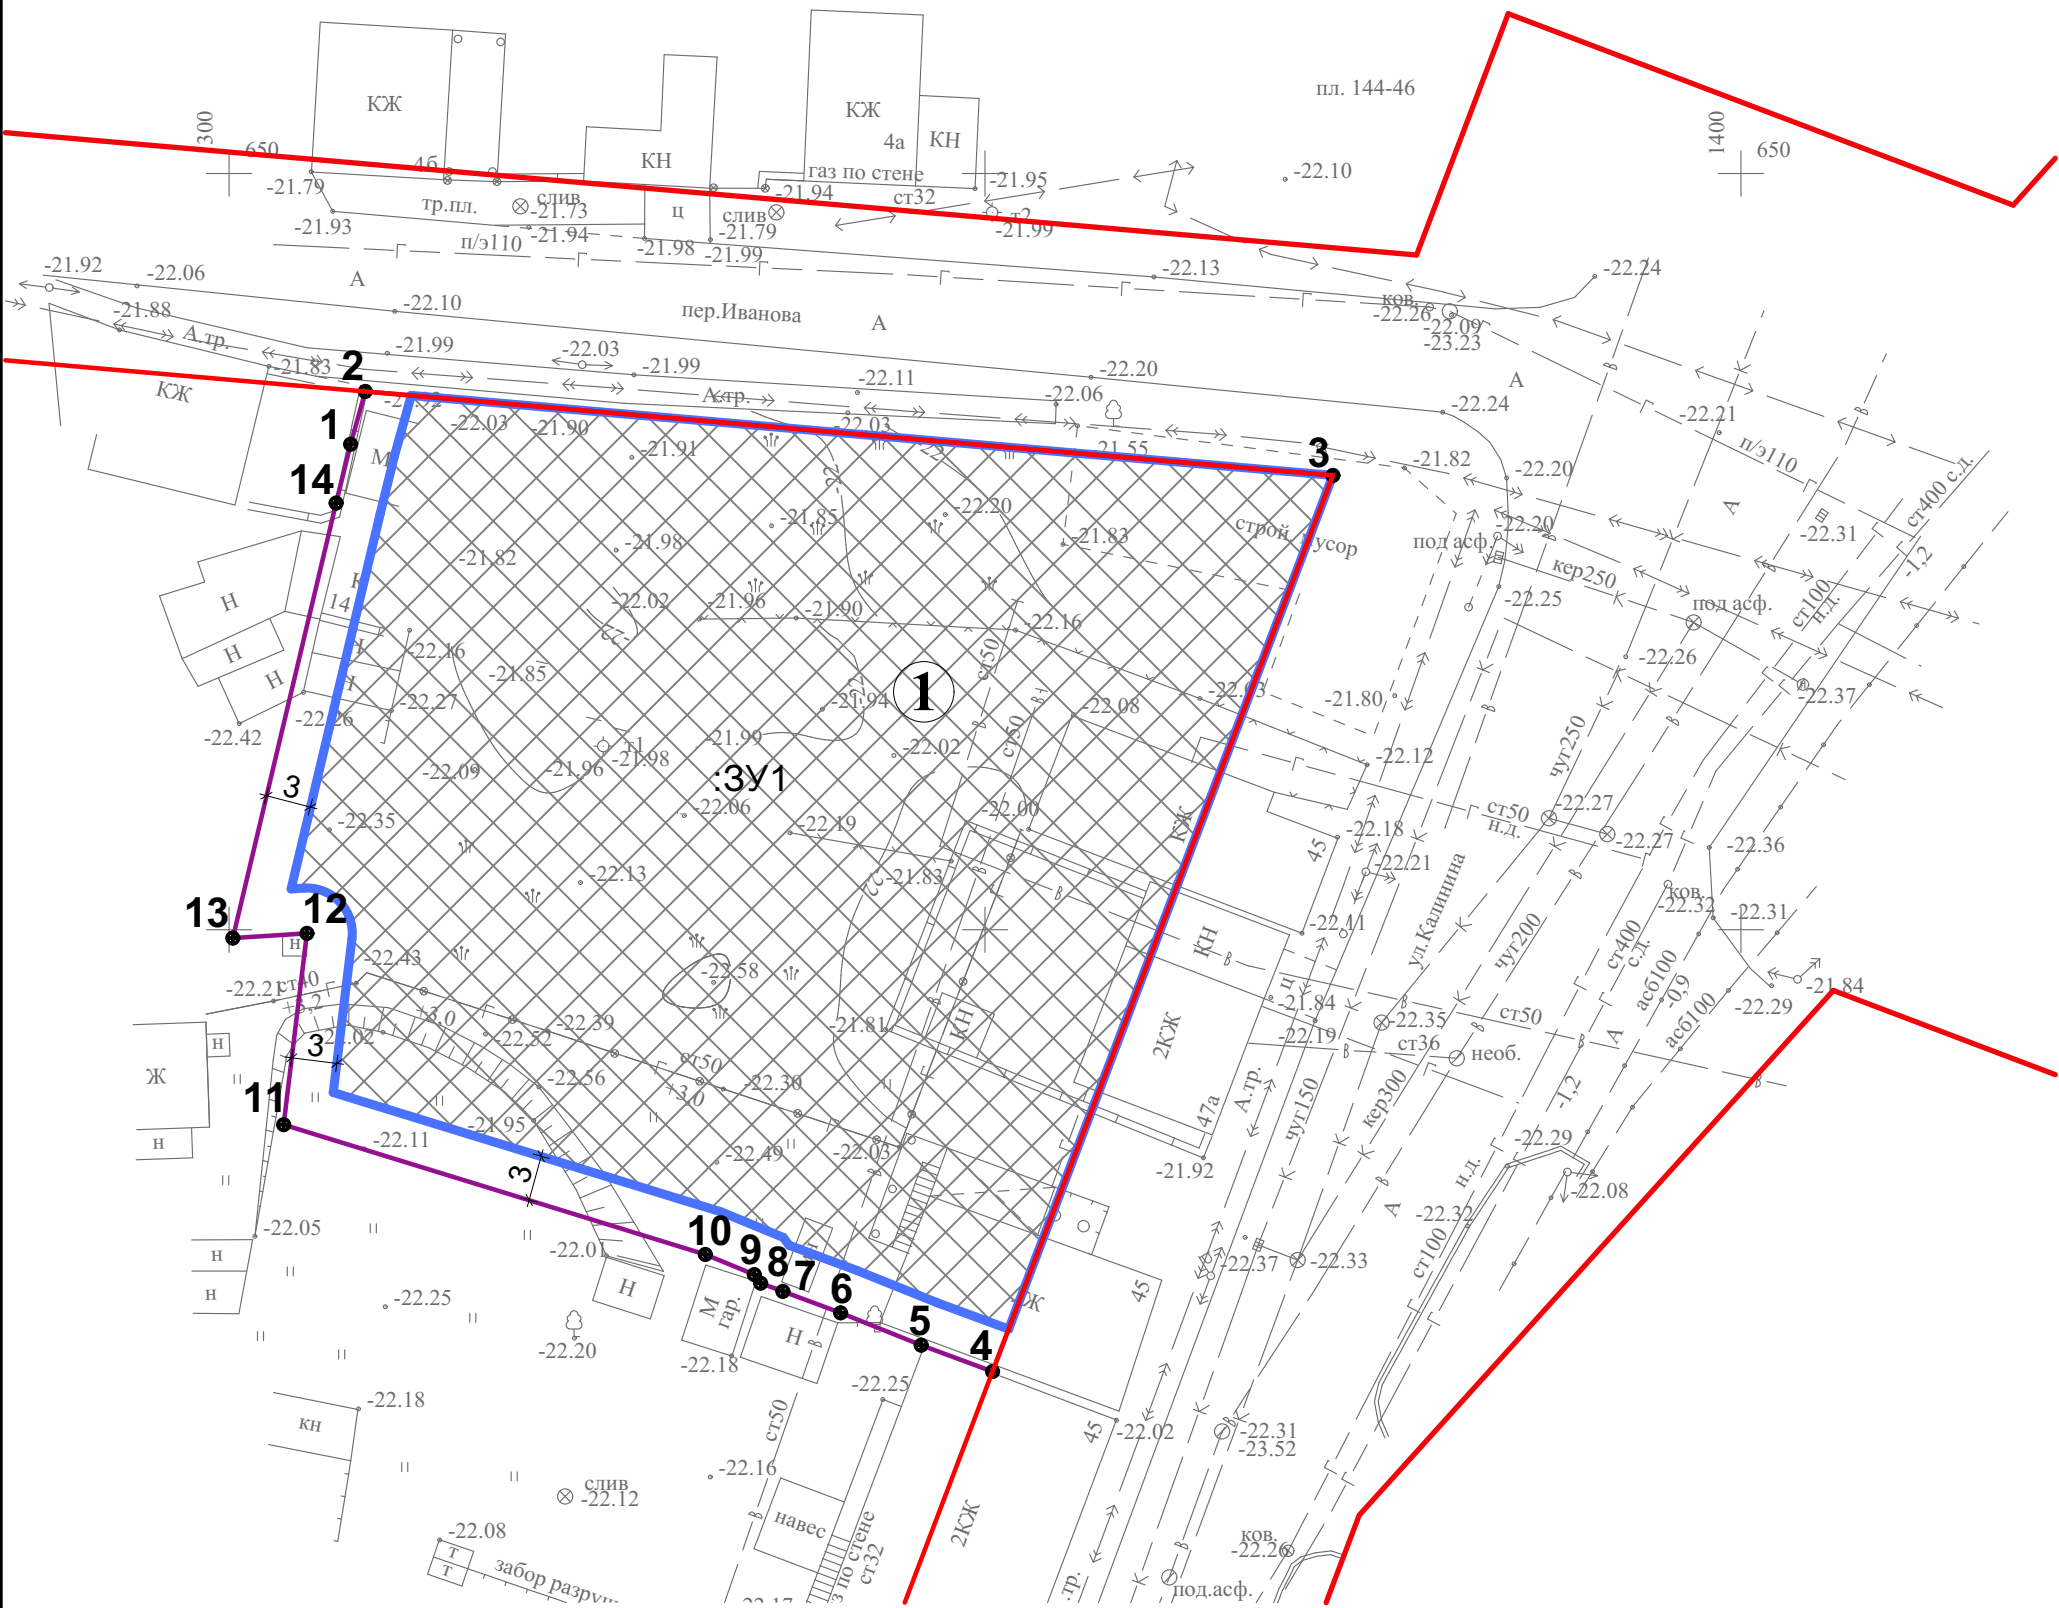


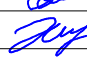
	Границы места допустимого размещения застройки
1, 2	Номера поворотных точек земельного участка
	Проектные границы земельного участка
	Место допустимого размещения застройки (для размещения объекта с коэффициентом застройки 0,75)
	Красные линии

Каталог координат границ земельного участка

№	X(м)	Y(м)
1	632,10	1 308,04
2	635,59	1 309,01
3	630,04	1 373,01
4	570,79	1 350,50
5	572,53	1 345,78
6	574,67	1 340,45
7	576,09	1 336,63
8	576,63	1 335,16
9	577,20	1 334,74
10	578,53	1 331,50
11	587,11	1 303,61
12	599,76	1 305,15
13	599,45	1 300,25
14	628,21	1 307,08

Примечание:

1. Чертеж градостроительного плана земельного участка разработан на топографической основе в М 1:500, откорректированной в 2015 году ИП Умнов.
2. Чертеж градостроительного плана земельного участка разработан в 2016 году ИП "Дудина", в составе документации по внесению изменений в проект по планировке и межеванию территории в границах ул. Калинина, ул. Нечаева, ул. Чугунова, пер. Иванова в Кировском районе г. Астрахани.
- Градостроительный план земельного участка разработан на объекты капитального строительства, предусмотренные градостроительным регламентом для данной территориальной зоны.
4. Минимальное расстояние от границ земельного участка указано до основного строения.
5. При проектировании и строительстве требуется соблюдение норм противопожарной безопасности и норм инсоляции.

						Документация по внесению изменений в проект по планировке и межеванию территории в границах ул. Калинина, ул. Нечаева, ул. Чугунова, пер. Иванова в Кировском районе г. Астрахани			
Изм.	Кол.	Лист	Недок	Подпись	Дата				
ГИП		Макарцев			04.16	Стадия		Лист	Листов
ГАП		Федорин			04.16				
Арх.		Федорин			04.16				
Н.Контр.		Хасанов			04.16	Чертеж градостроительного плана земельного участка и линий градостроительного регулирования		ИП Дудина	