

Раздел _____

План границ



Условные обозначения:

30:12:020746 - номер кадастрового квартала

— граница публичного сервитута

— границы земельных участков по сведениям ЕПРН

— граница кадастрового квартала

— граница ЗОУИТ


Масштаб 1:2000

— граница объекта с КН 30:12:000000:8977

:13 - кадастровый номер ЗУ

Раздел _____

План границ

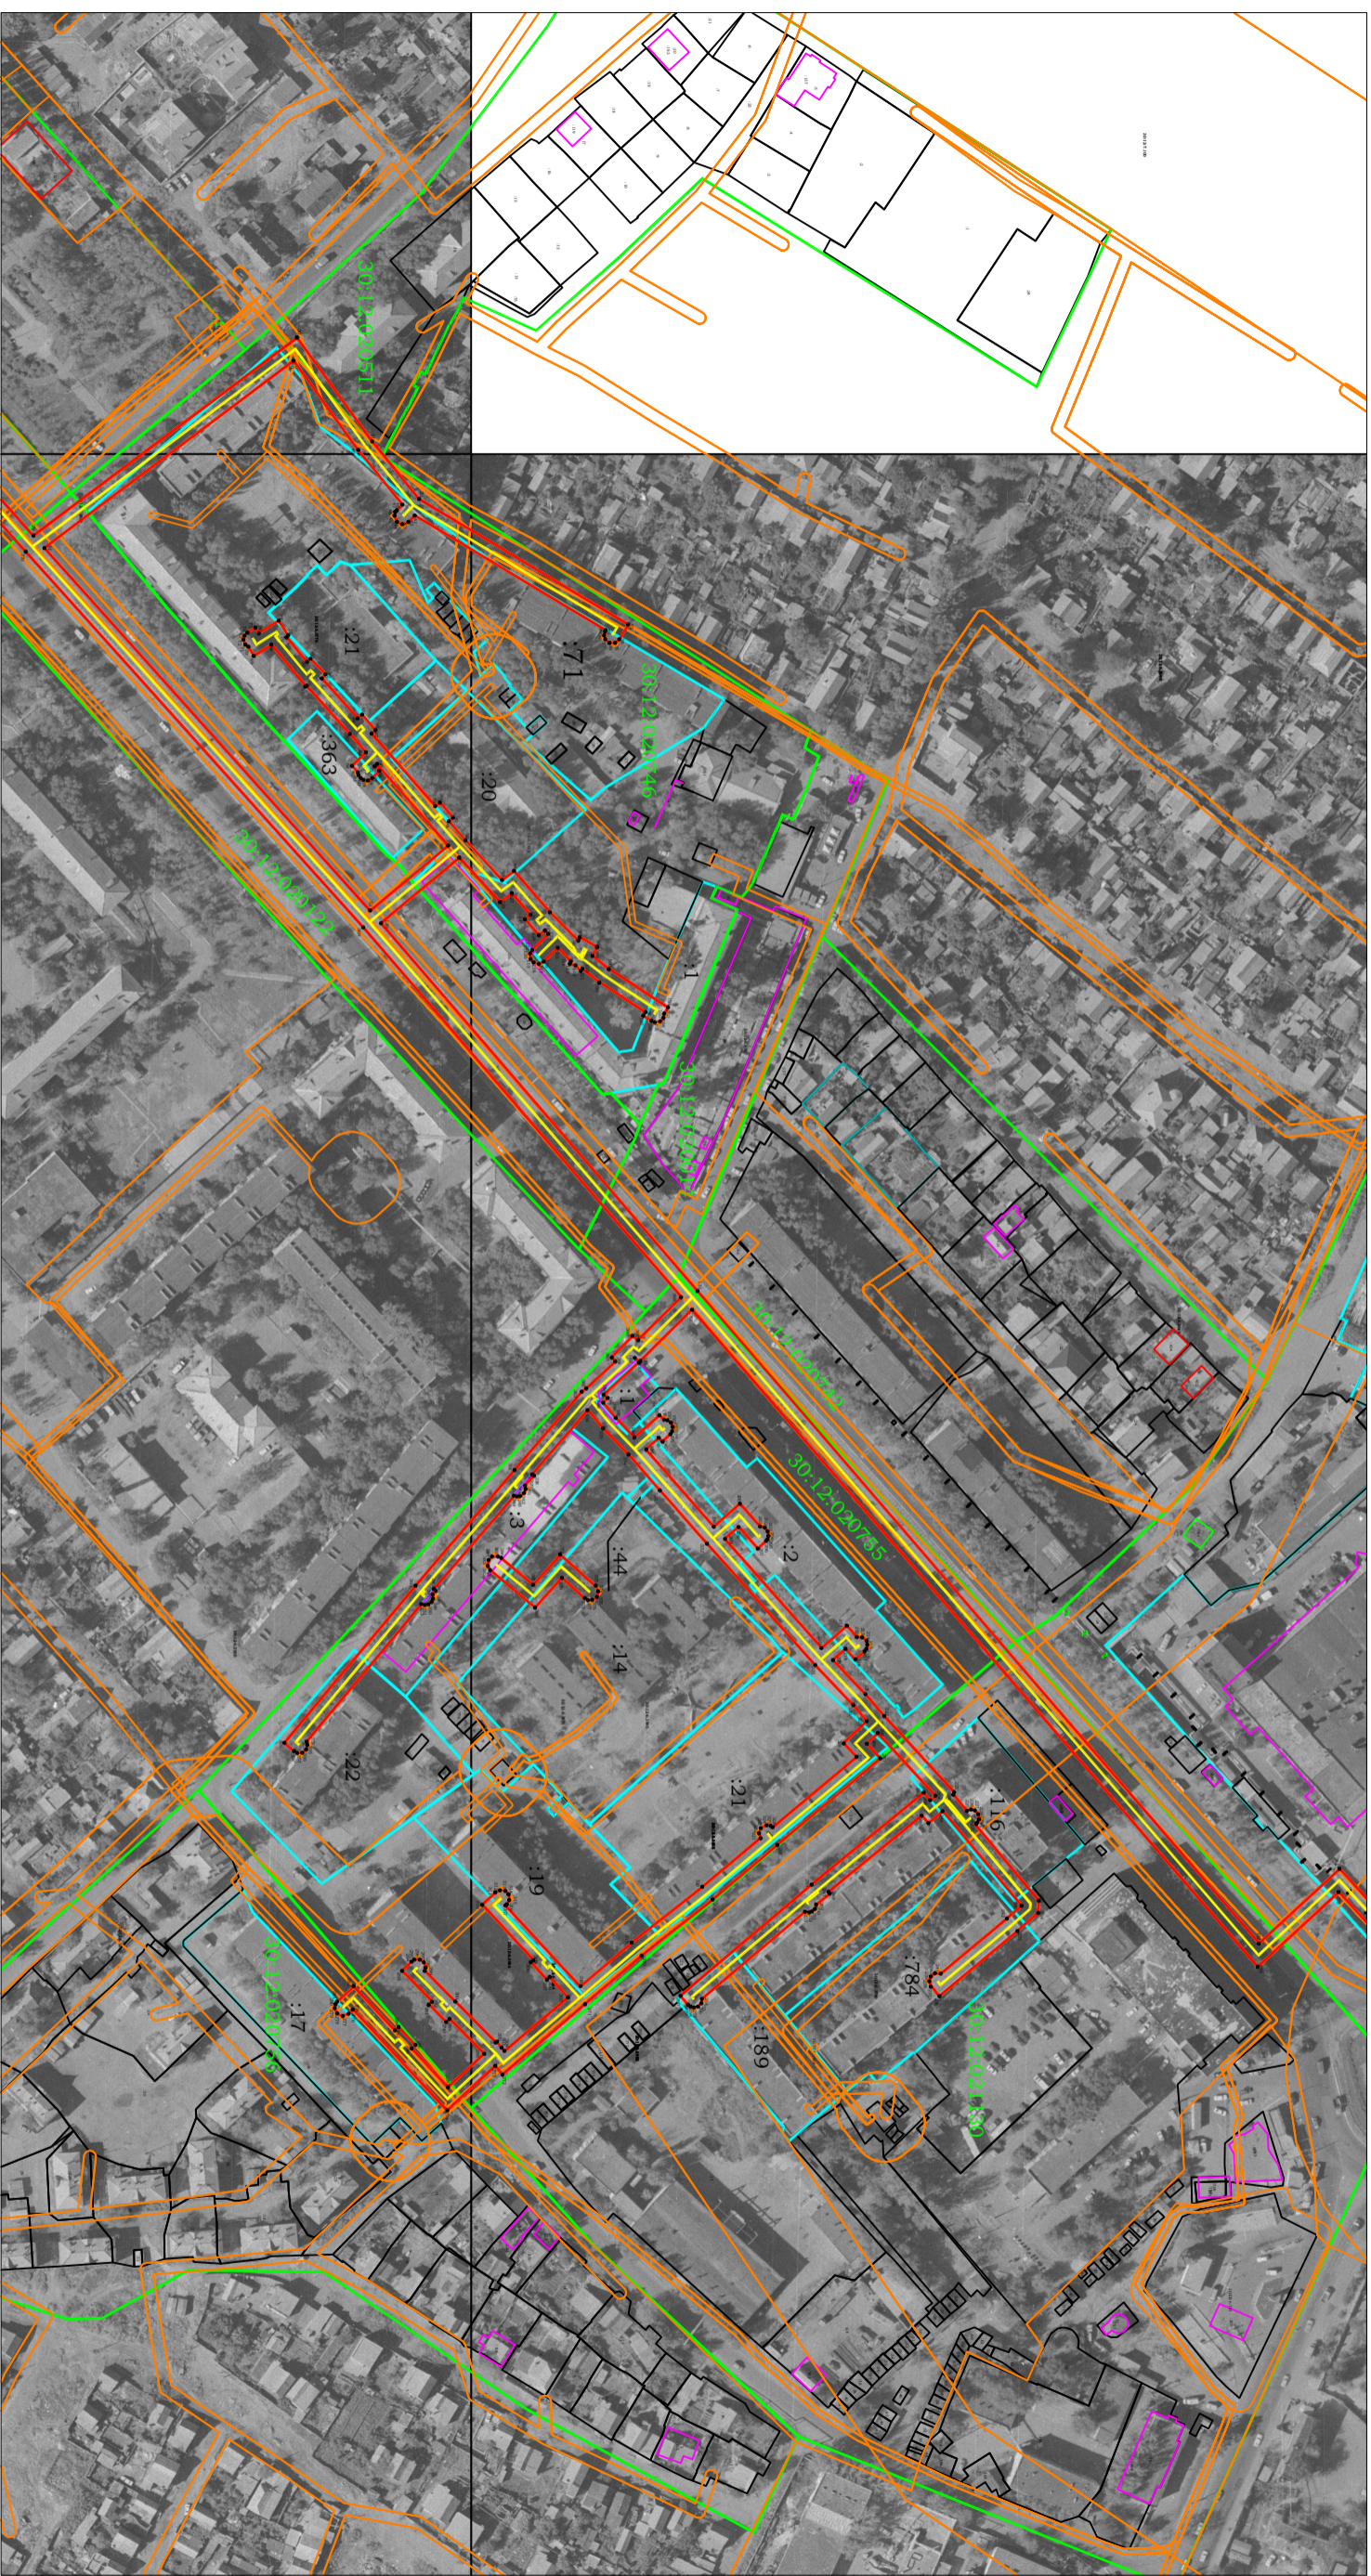

Масштаб 1:2000

