



Условные обозначения:

30:12:010375 - номер кадастрового квартала

— граница публичного сервитута

— границы земельных участков по сведениям ЕГРН


— граница кадастрового квартала

Масштаб 1:2000

— граница ЗОУИТ

— граница объекта с КН 30:12:000000:8978

:13 - кадастровый номер ЗУ

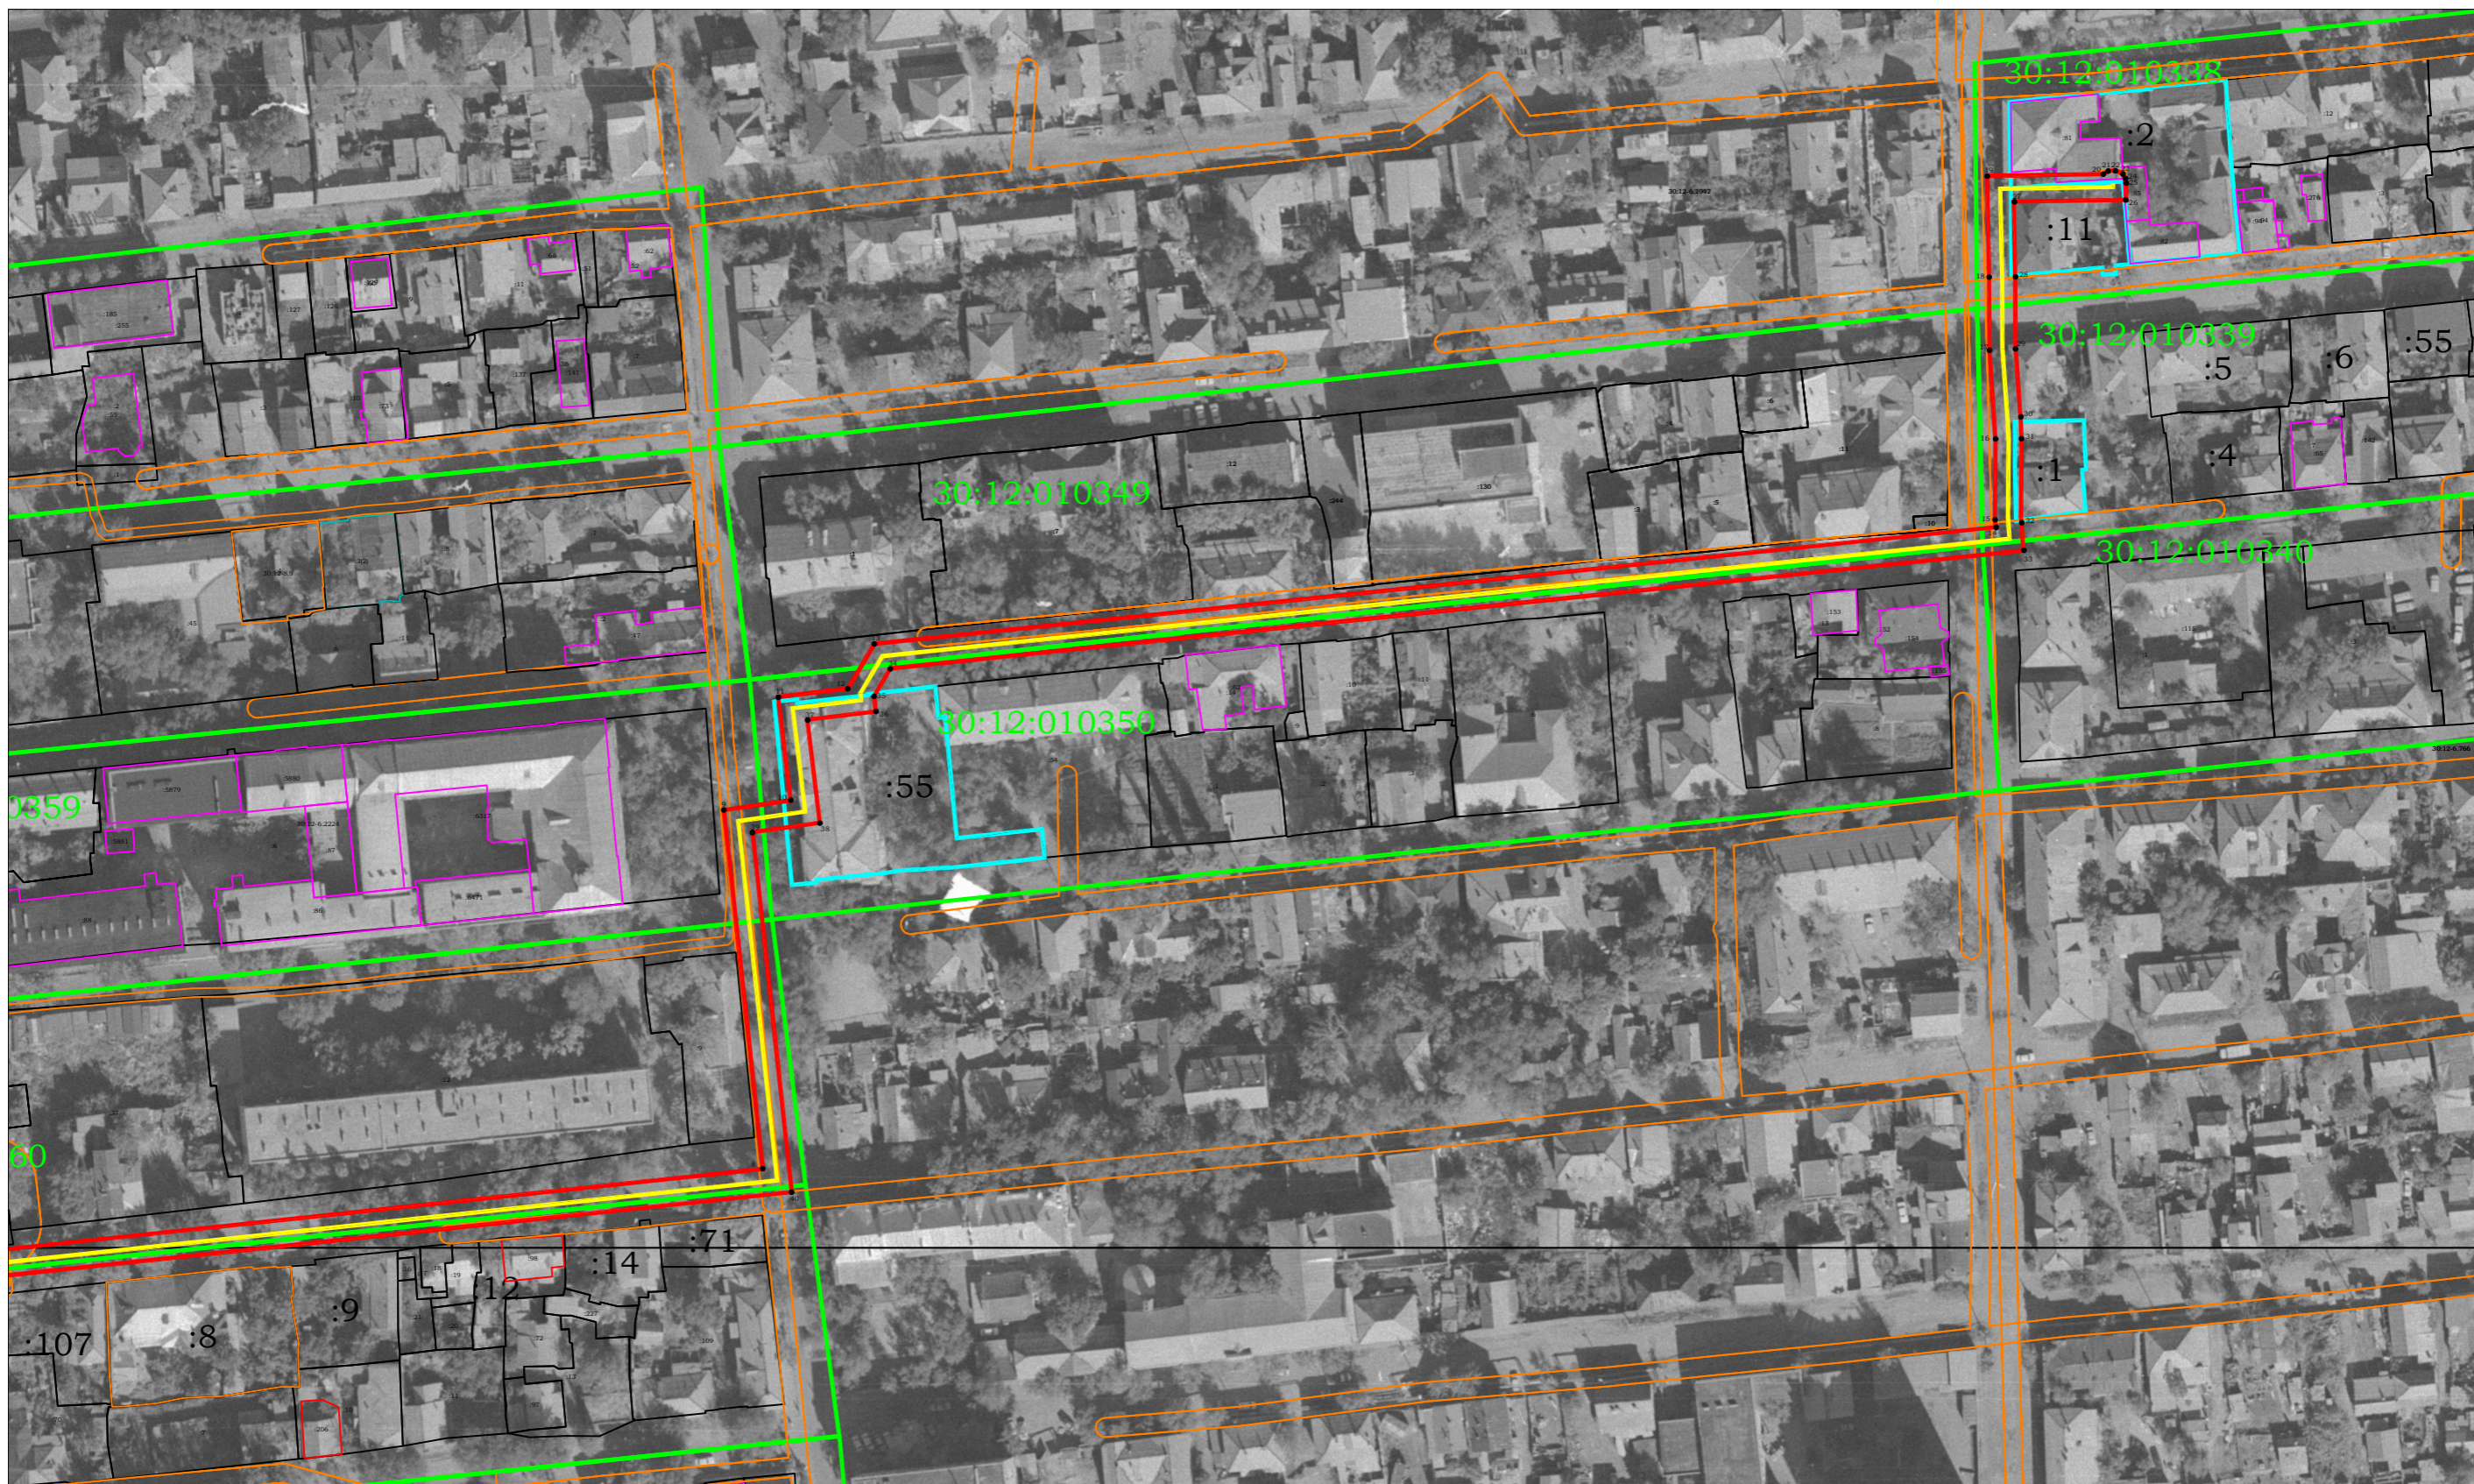

Масштаб 1:2000