



АДМИНИСТРАЦИЯ МУНИЦИПАЛЬНОГО ОБРАЗОВАНИЯ

«ГОРОДСКОЙ ОКРУГ ГОРОД АСТРАХАНЬ»

ПОСТАНОВЛЕНИЕ

26 августа 2026 года

№ 922

Об утверждении схем
расположения технических
средств организации дорожного
движения по ул. Аэропортовское
шоссе, по ул. Студенческая, по
ул. Николая Островского, по
ул. Бакинская, по ул. Волжская, по
ул. Ахшарумова

В соответствии со ст. 16 Федерального закона от 06.10.2003 № 131-ФЗ «Об общих принципах организации местного самоуправления в Российской Федерации», Федеральным законом от 08.11.2007 № 257-ФЗ «Об автомобильных дорогах и о дорожной деятельности в Российской Федерации и о внесении изменений в отдельные законодательные акты Российской Федерации», Федеральным законом от 10.12.1995 № 196-ФЗ «О безопасности дорожного движения», Федеральным законом от 20.03.2025 № 33-ФЗ «Об общих принципах организации местного самоуправления в единой системе публичной власти», Уставом муниципального образования «Городской округ город Астрахань», в целях обеспечения безопасности дорожного движения,

ПОСТАНОВЛЯЮ:

1. Утвердить прилагаемые схемы расположения технических средств организации дорожного движения:

1.1. Схему расположения технических средств организации дорожного движения по ул. Аэропортовское шоссе.

1.2. Схему расположения технических средств организации дорожного движения по ул. Студенческая.

1.3. Схему расположения технических средств организации дорожного движения по ул. Николая Островского.

1.4. Схему расположения технических средств организации дорожного движения по ул. Волжская, по ул. Бакинская.

1.5. Схему расположения технических средств организации дорожного движения по ул. Ахшарумова.

2. Управлению дорожного хозяйства и транспорта администрации муниципального образования «Городской округ город Астрахань»:

2.1. В течение семи дней со дня принятия настоящего постановления администрации муниципального образования «Городской округ город Астрахань» направить его в адрес УГИБДД УМВД России по Астраханской области.

2.2. Установить соответствующие технические средства организации дорожного движения с момента размещения настоящего постановления администрации муниципального образования «Городской округ город Астрахань» на официальном сайте администрации муниципального образования «Городской округ город Астрахань».

3. Управлению информационной политики администрации муниципального образования «Городской округ город Астрахань» разместить настоящее постановление администрации муниципального образования «Городской округ город Астрахань» на официальном сайте администрации муниципального образования «Городской округ город Астрахань» и проинформировать население о принятом постановлении администрации муниципального образования «Городской округ город Астрахань» в средствах массовой информации.

4. Контроль за исполнением настоящего постановления администрации муниципального образования «Городской округ город Астрахань» возложить на начальника управления дорожного хозяйства и транспорта администрации муниципального образования «Городской округ город Астрахань».

Глава муниципального образования
«Городской округ город Астрахань»




И.А. Редькин

Начальник управления
дорожного хозяйства и транспорта
администрации муниципального
образования «Городской округ
город Астрахань»
А.В. Кознов

Врио начальника
ОГИБДД УМВД России
по г. Астрахани
Ю.В. Крицков

Утверждена постановлением
администрации муниципального
образования «Городской округ
город Астрахань»
от 26.08.2026 № 92д

Схема расположения технических средств организации дорожного движения по ул. Аэропортовское шоссе

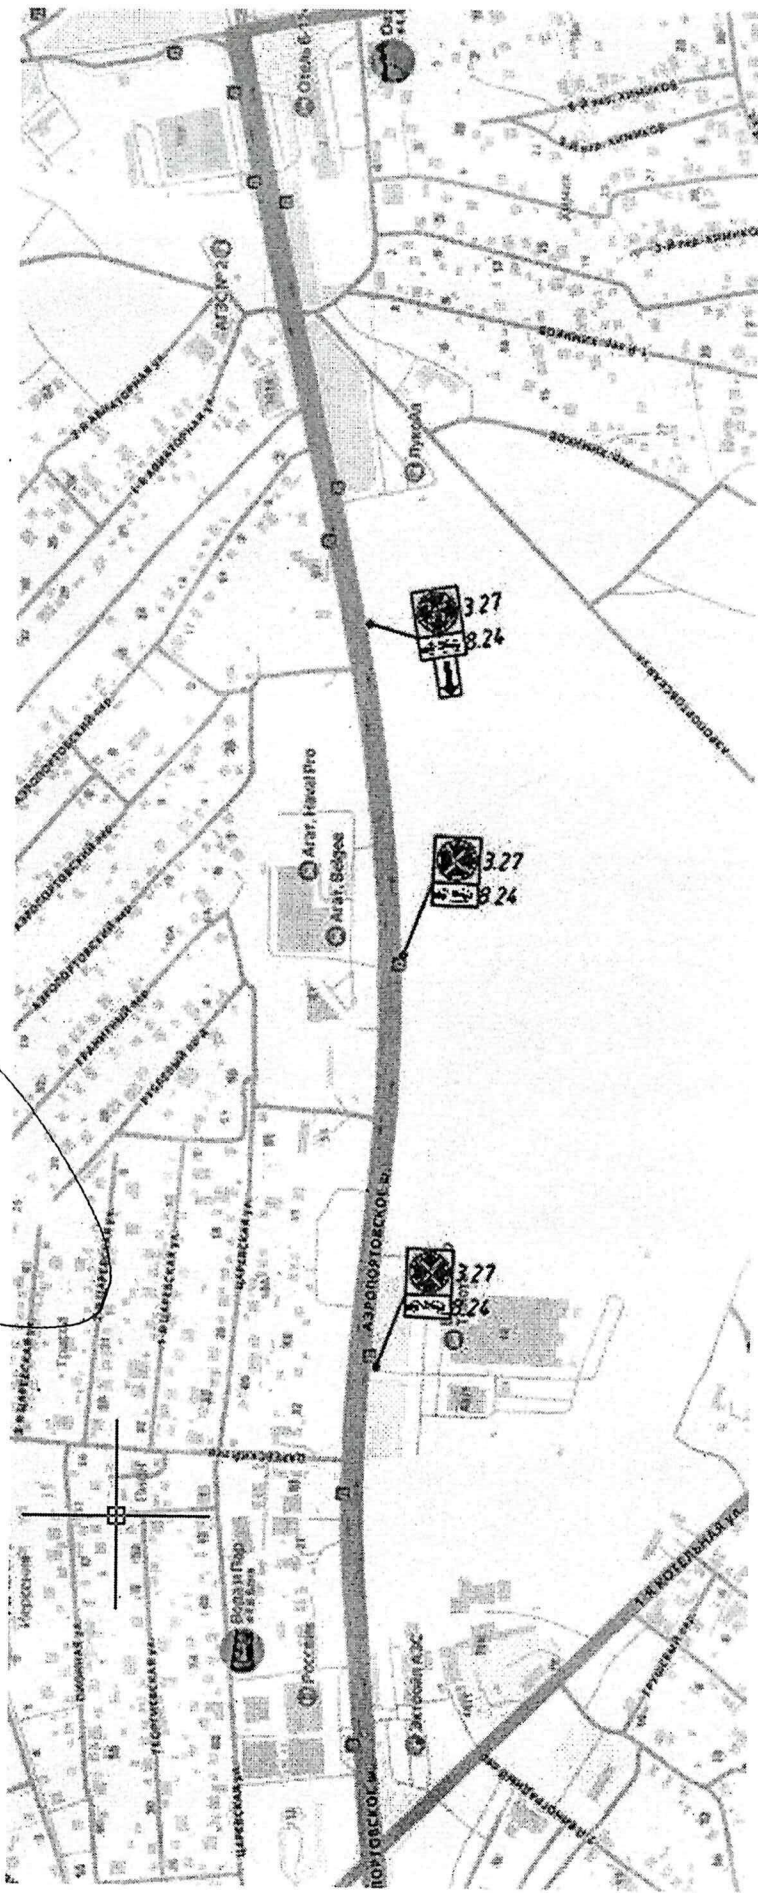


Начальник управления
дорожного хозяйства и транспорта
администрации муниципального
образования «Городской округ
Астрахань»
А. В. Кознов

Врио начальника
ОГИБДД УМВД России
по г. Астрахани
Ю. В. Крицков

Утверждена постановлением
администрации муниципального
образования «Городской округ
Астрахань»
от 26.08.2016 № 3112

Схема расположения технических средств организации дорожного движения по ул. Студенческая

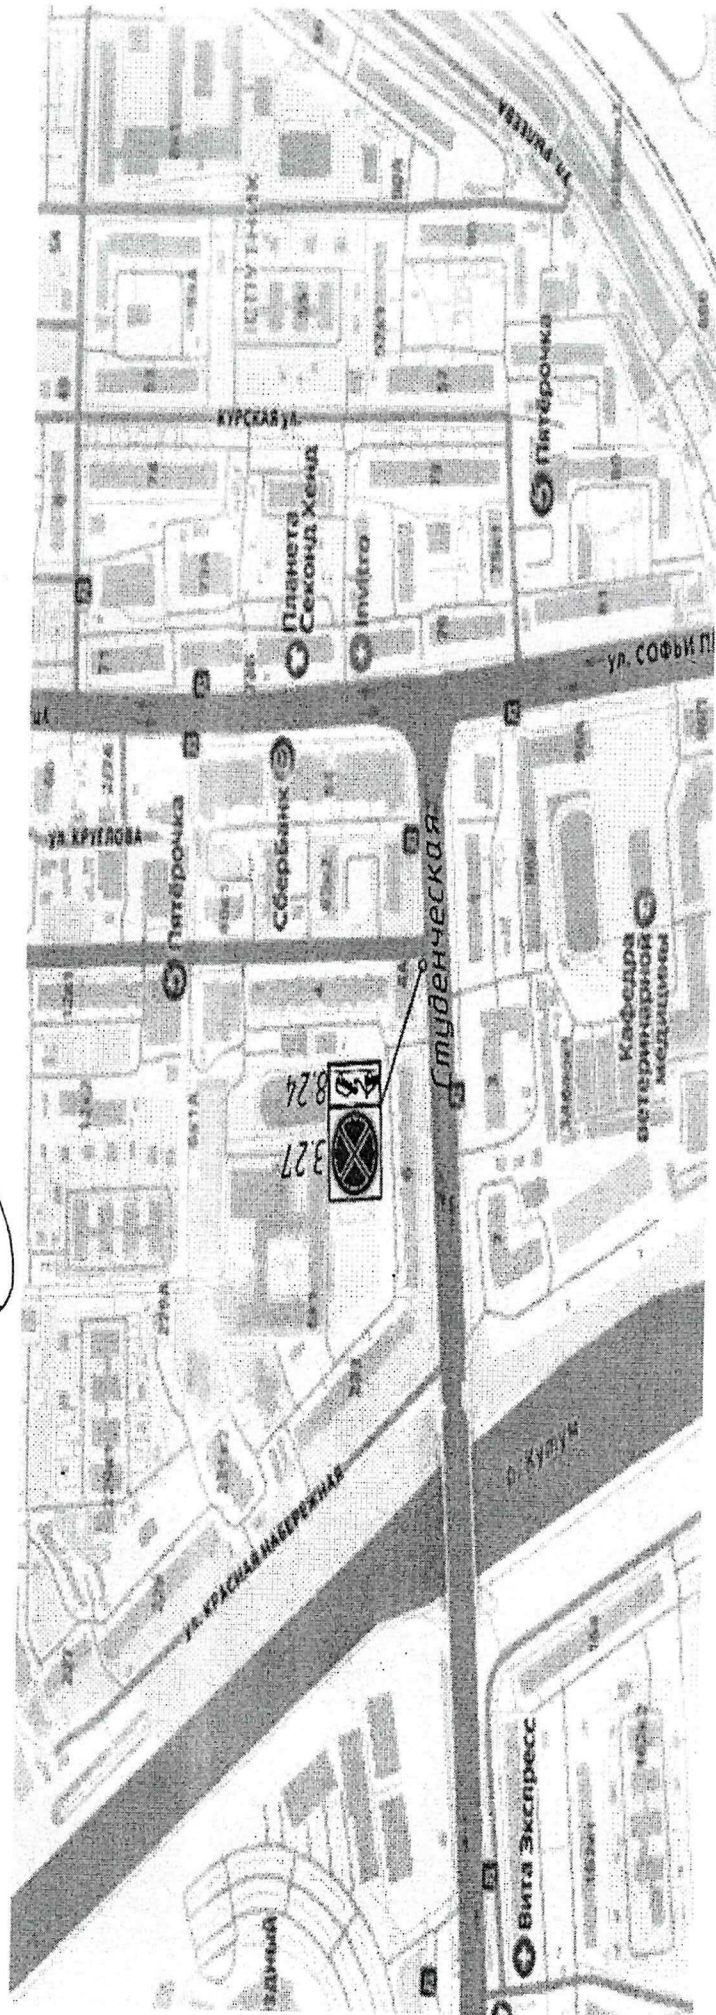

Начальник управления
дорожного хозяйства и транспорта
администрации муниципального
образования «Городской округ
Астрахань»


А.В. Кознов

Врио начальника
ОГИБДД УМВД России
по г. Астрахани

Ю.В. Крицков

Утверждена постановлением
администрации муниципального
образования «Городской округ
Астрахань»
от 26.08.2016 № 912

Схема расположения технических средств организации дорожного движения по ул. Николая Островского

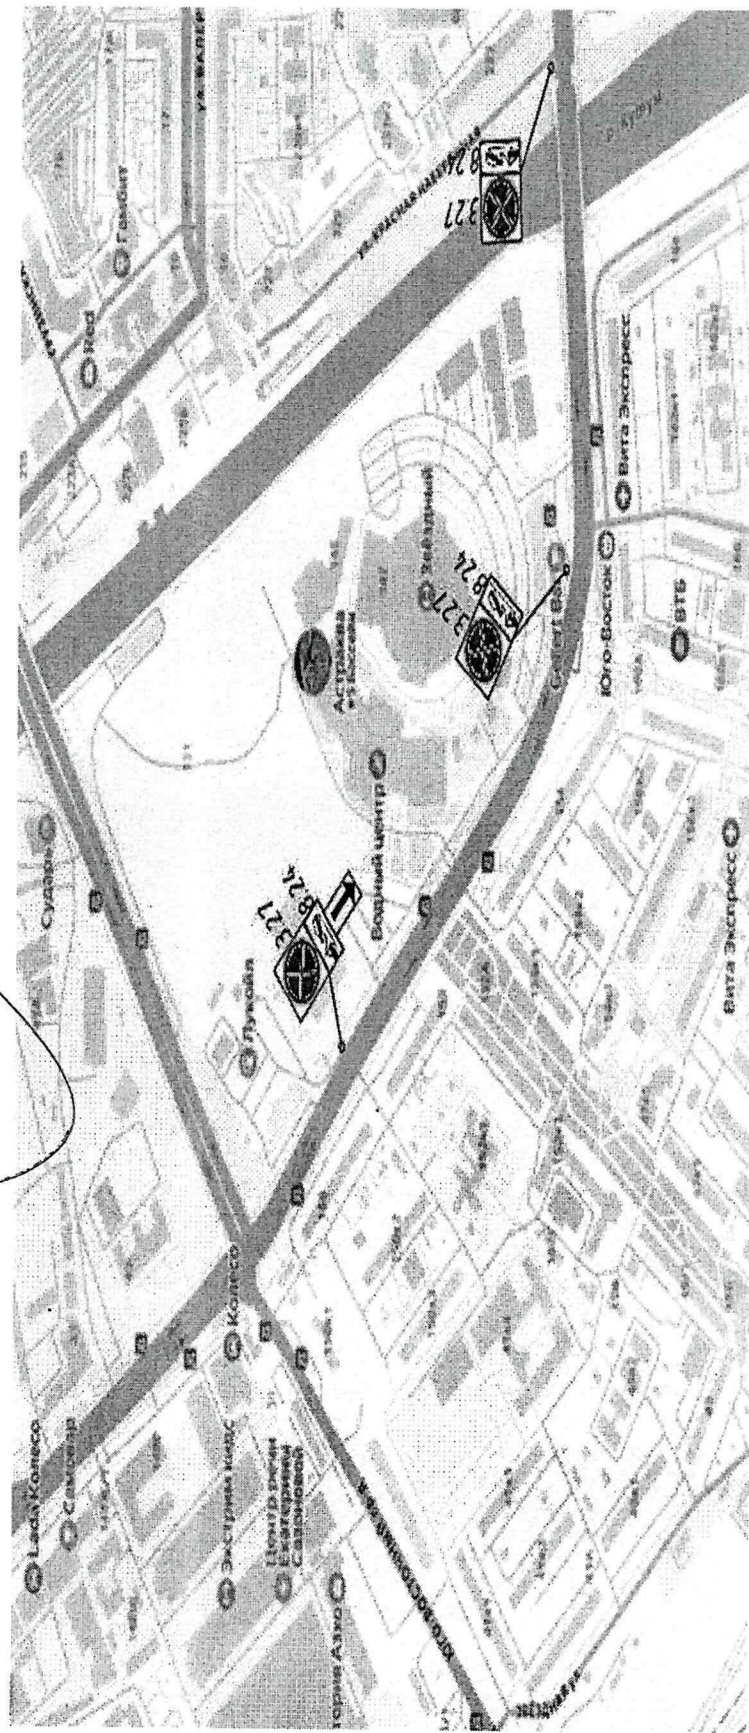

Начальник управления
дорожного хозяйства и транспорта
администрации муниципального
образования «Городской округ
Астрахань»


Врио начальника
ОГИБДД УМВД России
по г. Астрахани

Ю.В. Крицков

А.В. Козлов


Утверждена постановлением
администрации муниципального
образования «Городской округ
город Астрахань»
от 16.08.2016 № 911

Схема расположения технических средств организации дорожного движения по ул. Бакинская, по ул. Волжская

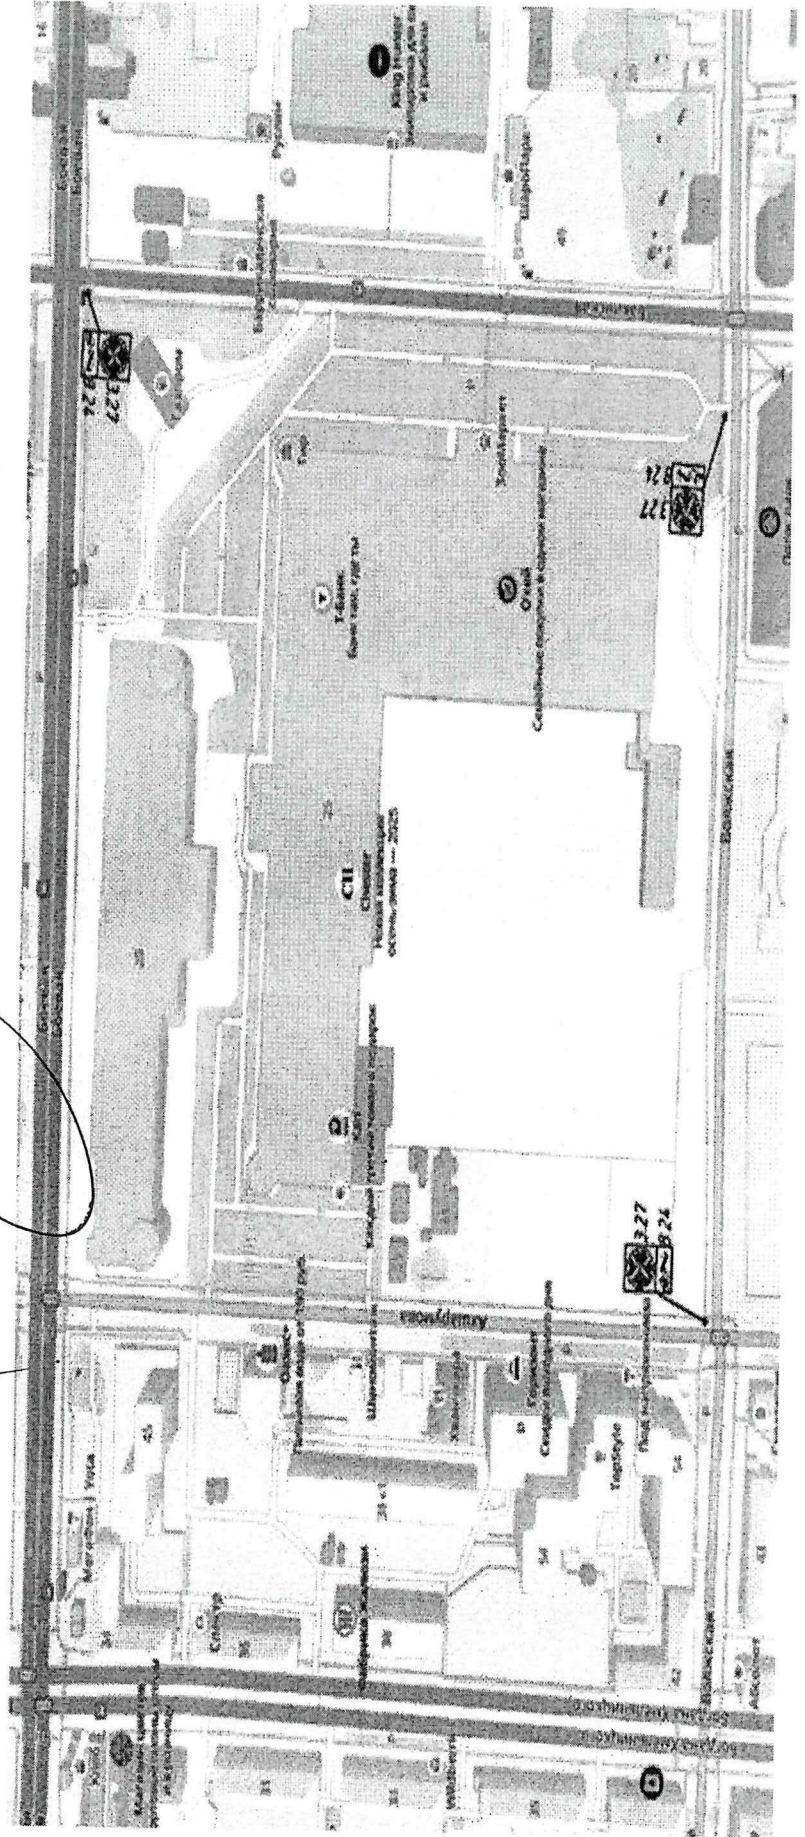

Начальник управления
дорожного хозяйства и транспорта
администрации муниципального
образования «Городской округ
город Астрахань»

А.В. Кознов

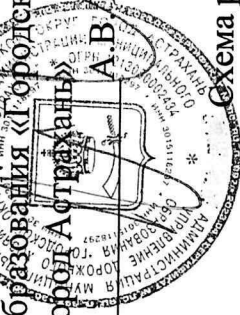

Врио начальника
ОГИБДД УМВД России
по г. Астрахани

Ю.В. Крицков



Утверждена постановлением
администрации муниципального
образования «Городской округ
город Астрахань»
от 16.08.2016 № 911

Схема расположения технических средств организации дорожного движения по ул. Ахшарумова

