


# Фрагмент 1

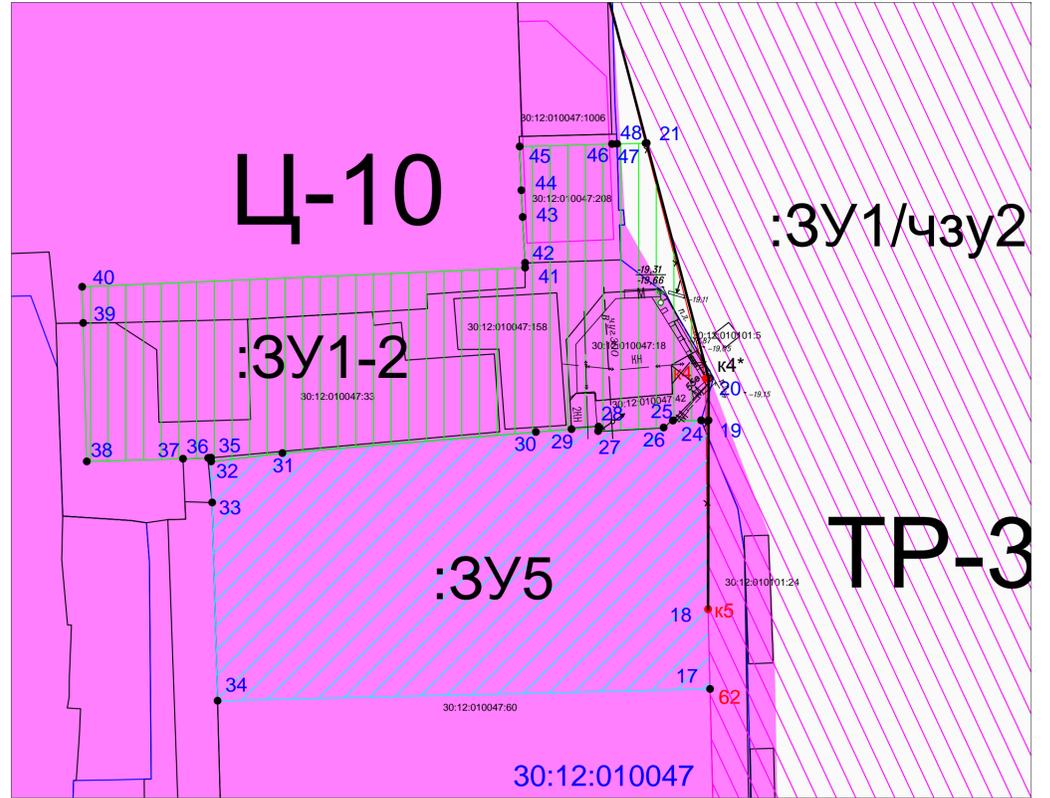

Масштаб 1:500

**Условные обозначения:**

- границы разработки проекта межевания
- границы ранее учтенных уточненных земельных участков
- границы кадастрового квартала
- границы учтенных ОКС
- границы ЗОУИТ
- поворотная точка границ формируемых земельных участков
- поворотная точка ранее утвержденных красных линий
- поворотная точка красных линий, подлежащих отмене
- проектируемая поворотная точка красных линий
- Ц-10 границы территориальной зоны Ц-10
- Ж-2 границы территориальной зоны Ж-2
- Ж-3 границы территориальной зоны Ж-3
- ПК-4 границы территориальной зоны ПК-4
- Р-1 границы территориальной зоны Р-1
- ТР-1 границы территориальной зоны ТР-1
- ТР-3 границы территориальной зоны ТР-3

**Примечание:**  
 На территорию разработки проекта межевания территории накладываются ограничения:  
 1. Сектора 1 внешней горизонтальной поверхности для ВПП 09/27 по приаэродромной территории  
 2. Зоны ограничений застройки для ветровых турбин абсолютной высотой свыше 32 метров, включая лопасти, четвертой подзоны ПАТ;  
 3. Четвертой подзоны ПАТ;  
 4. Шестой подзоны ПАТ

Катков Г.Ю.					
Проект межевания территории по ул. Победы и пл. Карла Маркса и в районе земельных участков по ул. Победы, 55а, 55б, 55д, 55е, 57а в Кировском районе г. Астрахани					
Изм.	Кол.	Лист	№ док.	Подпись	Дата
Исполнитель	Кузьмин А.И.				
Составил	Кузьмин А.И.				
Проверил	Уманцев И.В.				
Чертеж зон с особыми условиями использования территории М 1:2 000				ООО "ЗЕМЛЕУСТРОЙСТВО"	2022 г.
				Страница	Лист
				1	1