
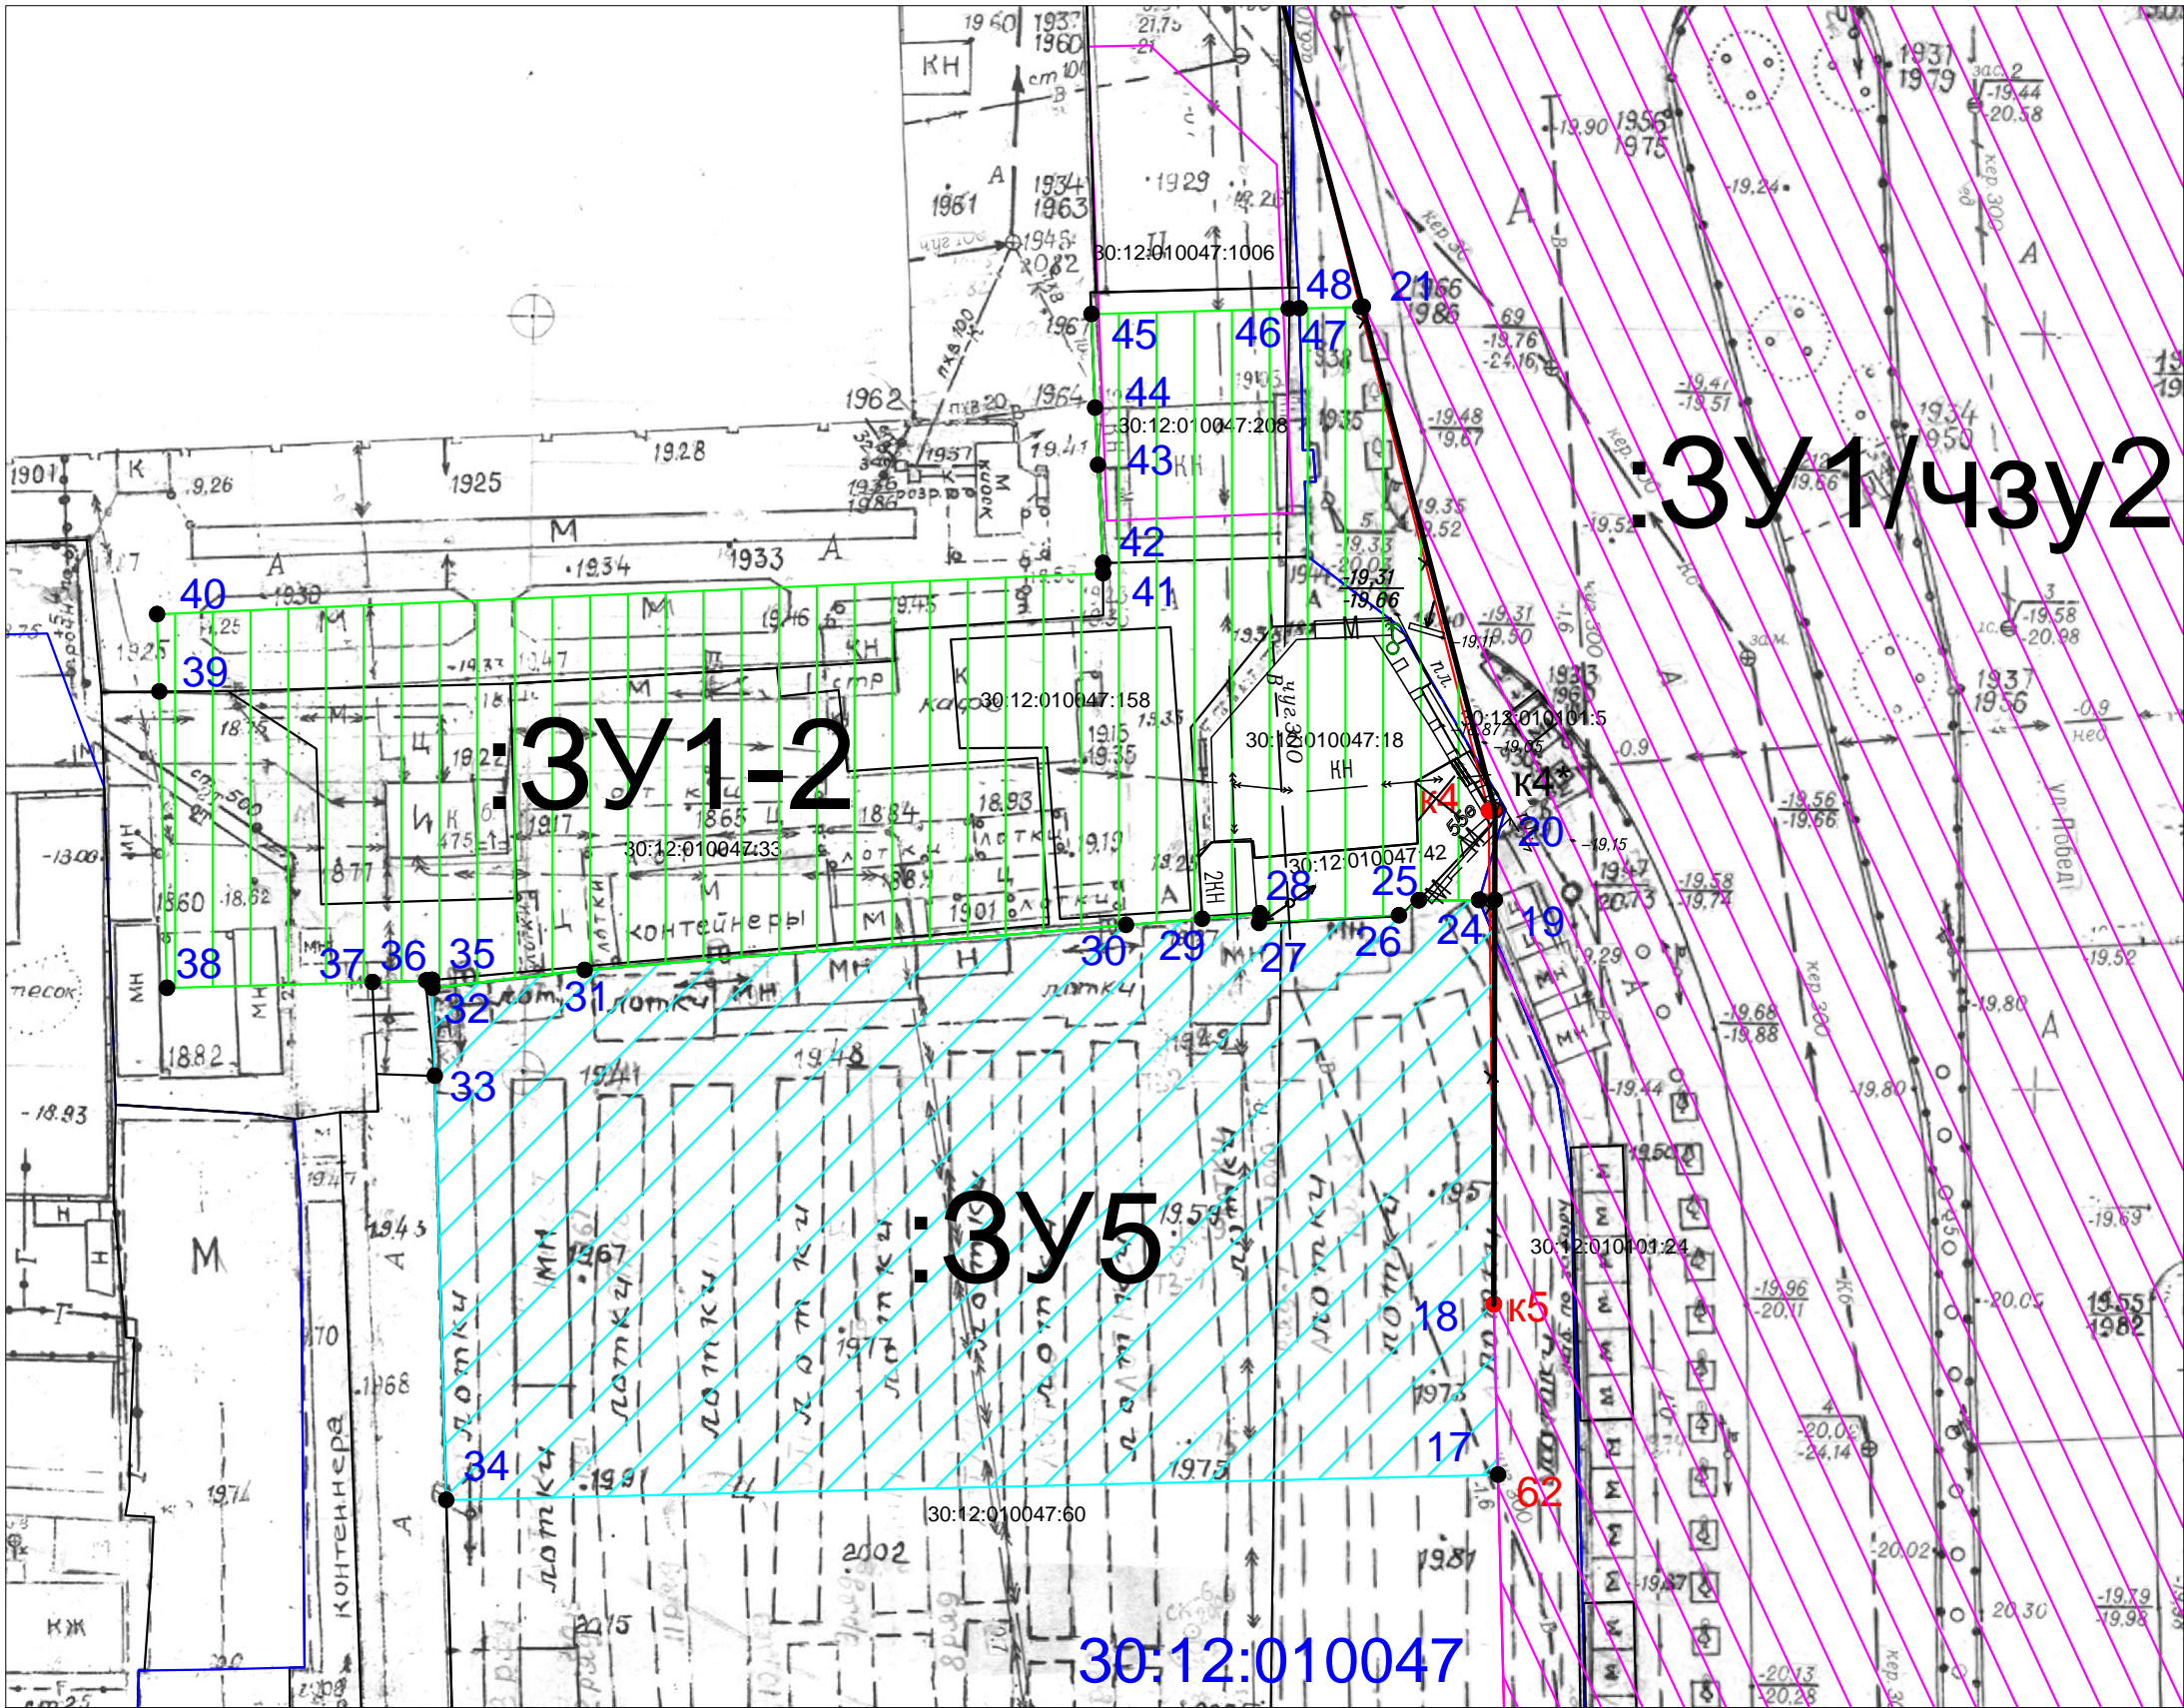


Фрагмент 1

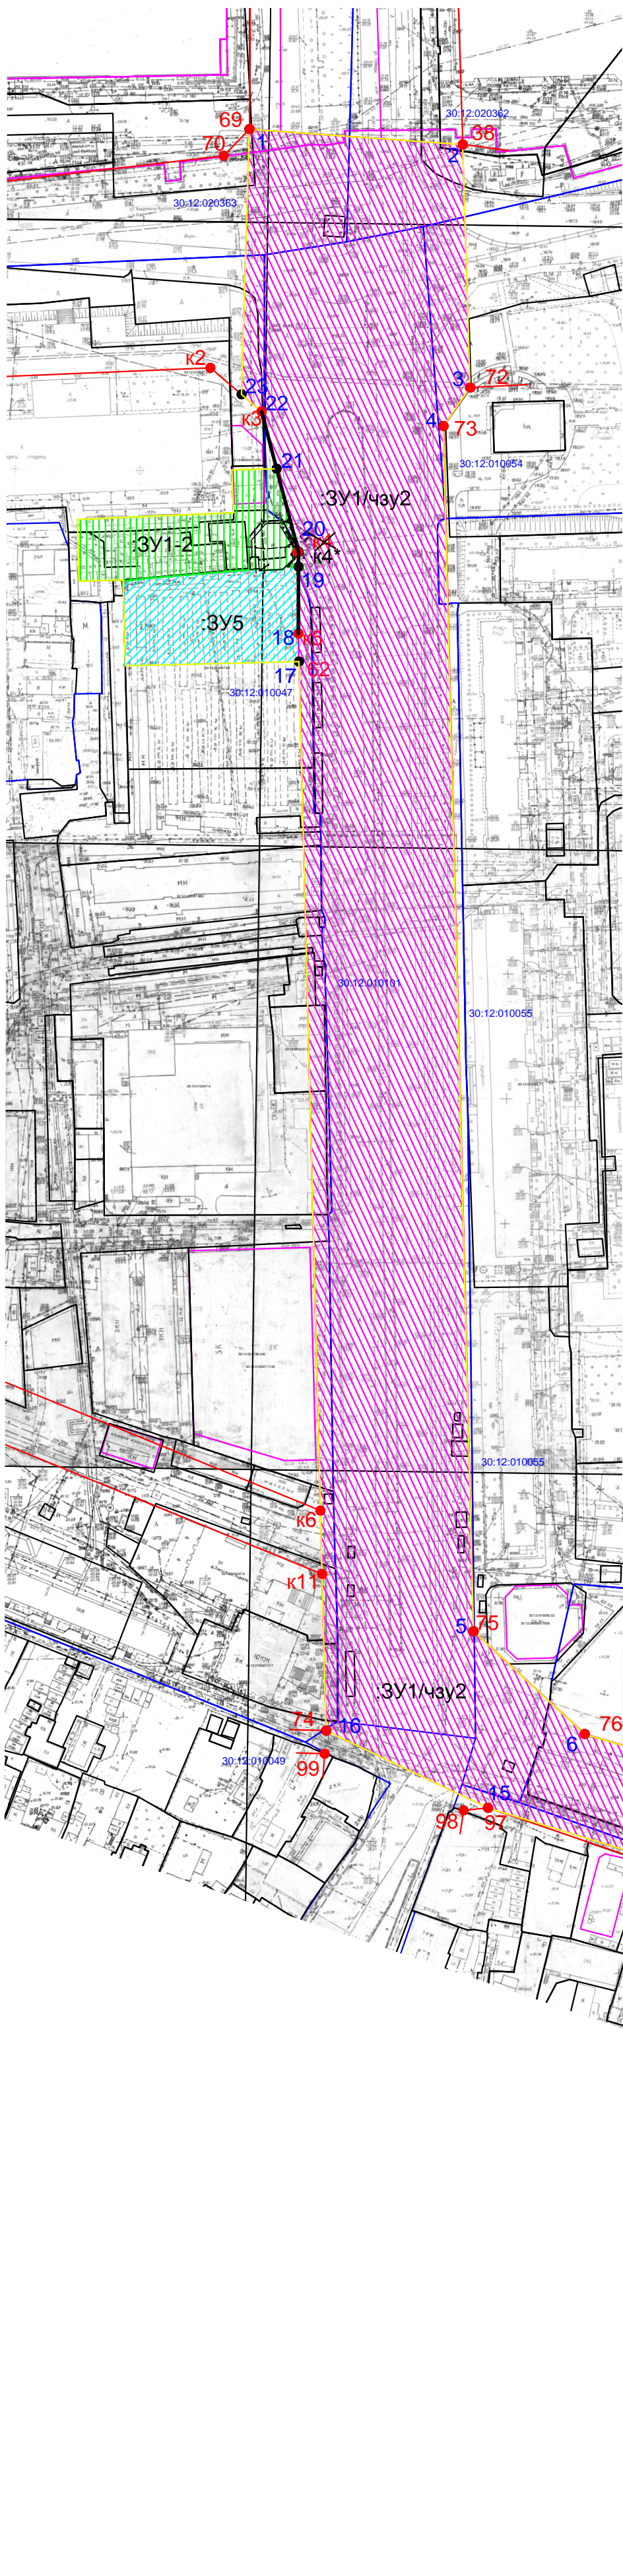

Масштаб 1:500

Условные обозначения:

- границы разработки проекта межевания
- граница формируемого земельного участка :3У1-2
- граница формируемого земельного участка :3У5
- граница формируемого земельного участка :3У1/чзУ2
- ранее установленные красные линии
- красные линии, подлежащие отмене
- проектируемые красные линии
- границы ранее учтенных уточненных земельных участков
- границы кадастрового квартала
- границы учтенных ОКС
- поворотная точка границ формируемых земельных участков
- поворотная точка ранее утвержденных красных линий
- поворотная точка красных линий, подлежащих отмене
- проектируемая поворотная точка красных линий

Катков Г.Ю.					
Проект межевания территории по ул. Победы и пл. Карла Маркса и в районе земельных участков по ул. Победы, 55а, 55г, 55д, 55е, 57а в Кировском районе г. Астрахани					
Изм.	Кол.	Лист	№ док.	Подпись	Дата
Проект межевания				Стадия	Лист
Чертеж границ земельных участков М 1:2 000				1	1
ООО "ЗЕМЛЕУСТРОЙСТВО"				2022 г.	