

№ 5290, от 23.11.2017 № 5861, от 30.07.2018 № 465, от 18.04.2019 № 177, от 05.03.2020 № 52, от 18.09.2020 № 263, от 28.03.2022 № 65, постановлением администрации муниципального образования «Городской округ город Астрахань» от 11.04.2025 № 52 (далее – постановление), следующее изменение:

Схему размещения рекламных конструкций на земельных участках независимо от форм собственности, а также на зданиях или ином недвижимом имуществе, находящихся в государственной собственности Астраханской области или муниципальной собственности муниципального образования «Городской округ город Астрахань» на территории Кировского района, утвержденную постановлением, дополнить строкой 242 согласно приложению к настоящему постановлению администрации муниципального образования «Городской округ город Астрахань».

2. Управлению информационной политики администрации муниципального образования «Городской округ город Астрахань»:

2.1. Разместить настоящее постановление администрации муниципального образования «Городской округ город Астрахань» на официальном сайте администрации муниципального образования «Городской округ город Астрахань».

2.2. Опубликовать настоящее постановление администрации муниципального образования «Городской округ город Астрахань» в средствах массовой информации.

3. Управлению контроля и документооборота администрации муниципального образования «Городской округ город Астрахань»:

3.1. Внести соответствующее изменение в поисково-справочную систему правовых актов администрации муниципального образования «Городской округ город Астрахань».

3.2. Копию настоящего правового акта передать в муниципальное казенное учреждение г. Астрахани «Астраханский городской архив» для внесения изменений в справочно-поисковые системы архива и использования в работе по предоставлению информационных услуг.


Глава муниципального образования
«Городской округ город Астрахань»



И.А. Редькин

ПРИЛОЖЕНИЕ

к постановлению администрации муниципального образования «Городской округ город Астрахань» от «04» Октября № 56

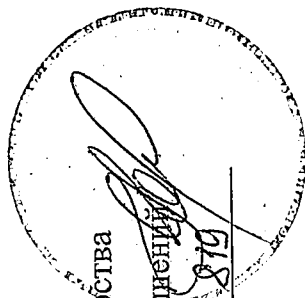

СОГЛАСОВАНО
Распоряжение министерства
имущественных и
градостроительных отношений
Астраханской области
от «04» Октября № 819

УТВЕРЖДЕНО
Постановлением администрации
муниципального образования
«Город Астрахань»
от «23» 03 2016г. № 1749

ВНЕСЕНИЕ ИЗМЕНЕНИЙ В СХЕМУ РАЗМЕЩЕНИЯ РЕКЛАМНЫХ КОНСТРУКЦИЙ

на земельных участках независимо от форм собственности, а также на зданиях или ином недвижимом имуществе, находящемся в государственной собственности Астраханской области или муниципальной собственности муниципального образования «Городской округ Астрахань» на территории Кировского района

2025 год

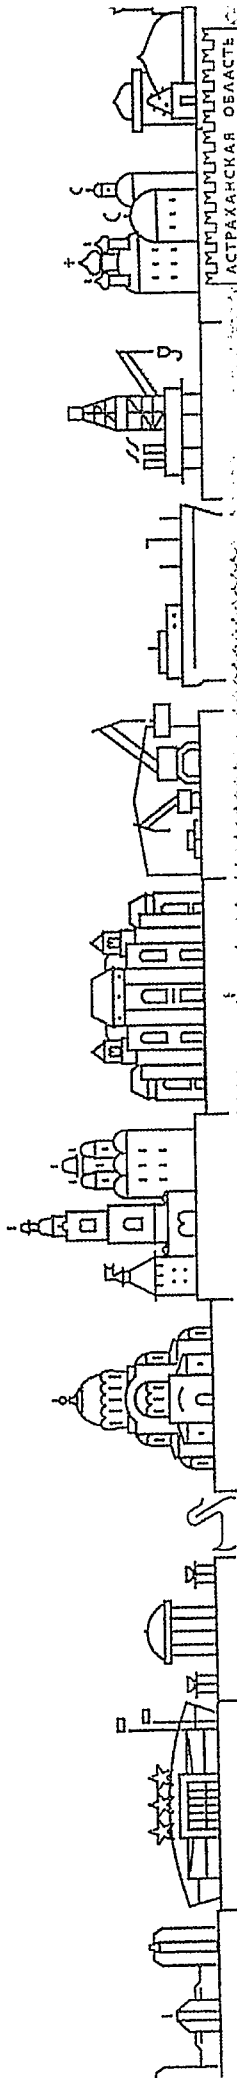

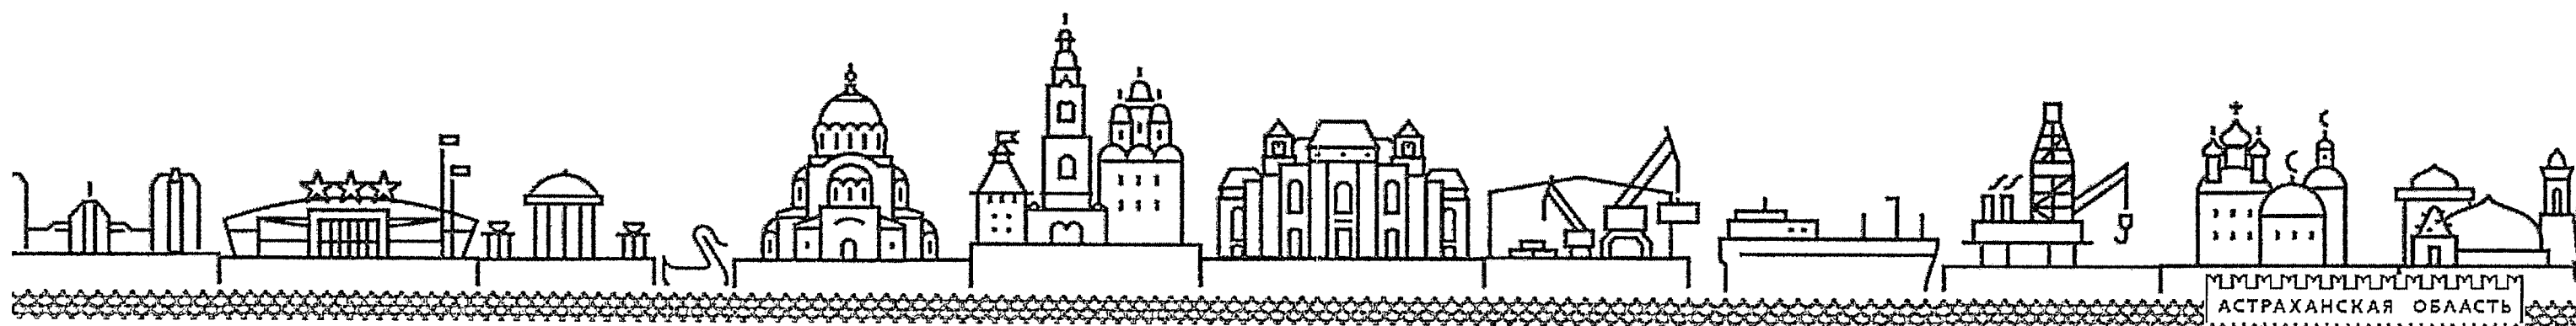




Схема размещения рекламных конструкций на территории Кировского района муниципального образования «Город Астрахань»

№ п/п	Условное обозначение рекламной конструкции, отражаемое на карте размещения рекламной конструкции	Тип рекламной конструкции	Вид рекламной конструкции	Общая площадь информационного поля рекламной конструкции	Количество сторон рекламной конструкции	Наименование объекта и адрес места установки рекламной конструкции	Правообладатель здания или иного недвижимого имущества	Номер карты	Гид
242		отдельностоящая	билборд	36	2	ул. Началовское шоссе, напротив дома №80	Муниципальное образование «Городской округ город Астрахань»	022	AST002340BB




КАРТА РАЗМЕЩЕНИЯ РЕКЛАМНЫХ КОНСТРУКЦИЙ НА ТЕРРИТОРИИ КИРОВСКОГО РАЙОНА Г.АСТРАХАНИ

Проектируемая ситуация
карта 022

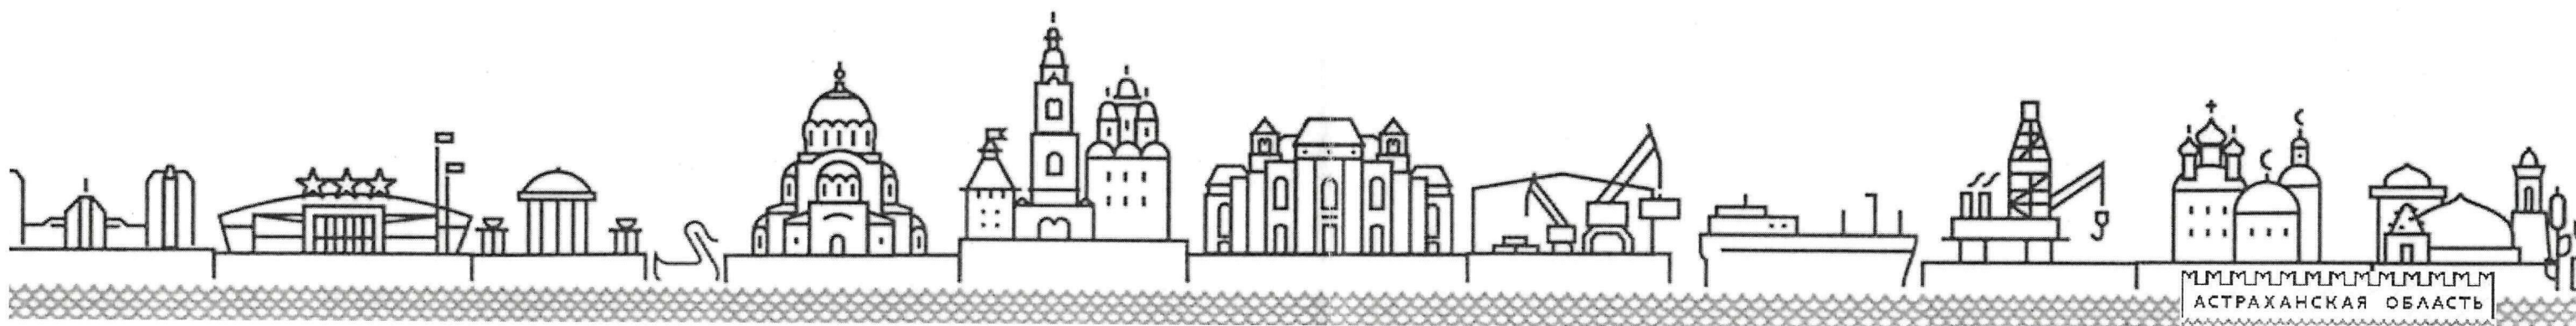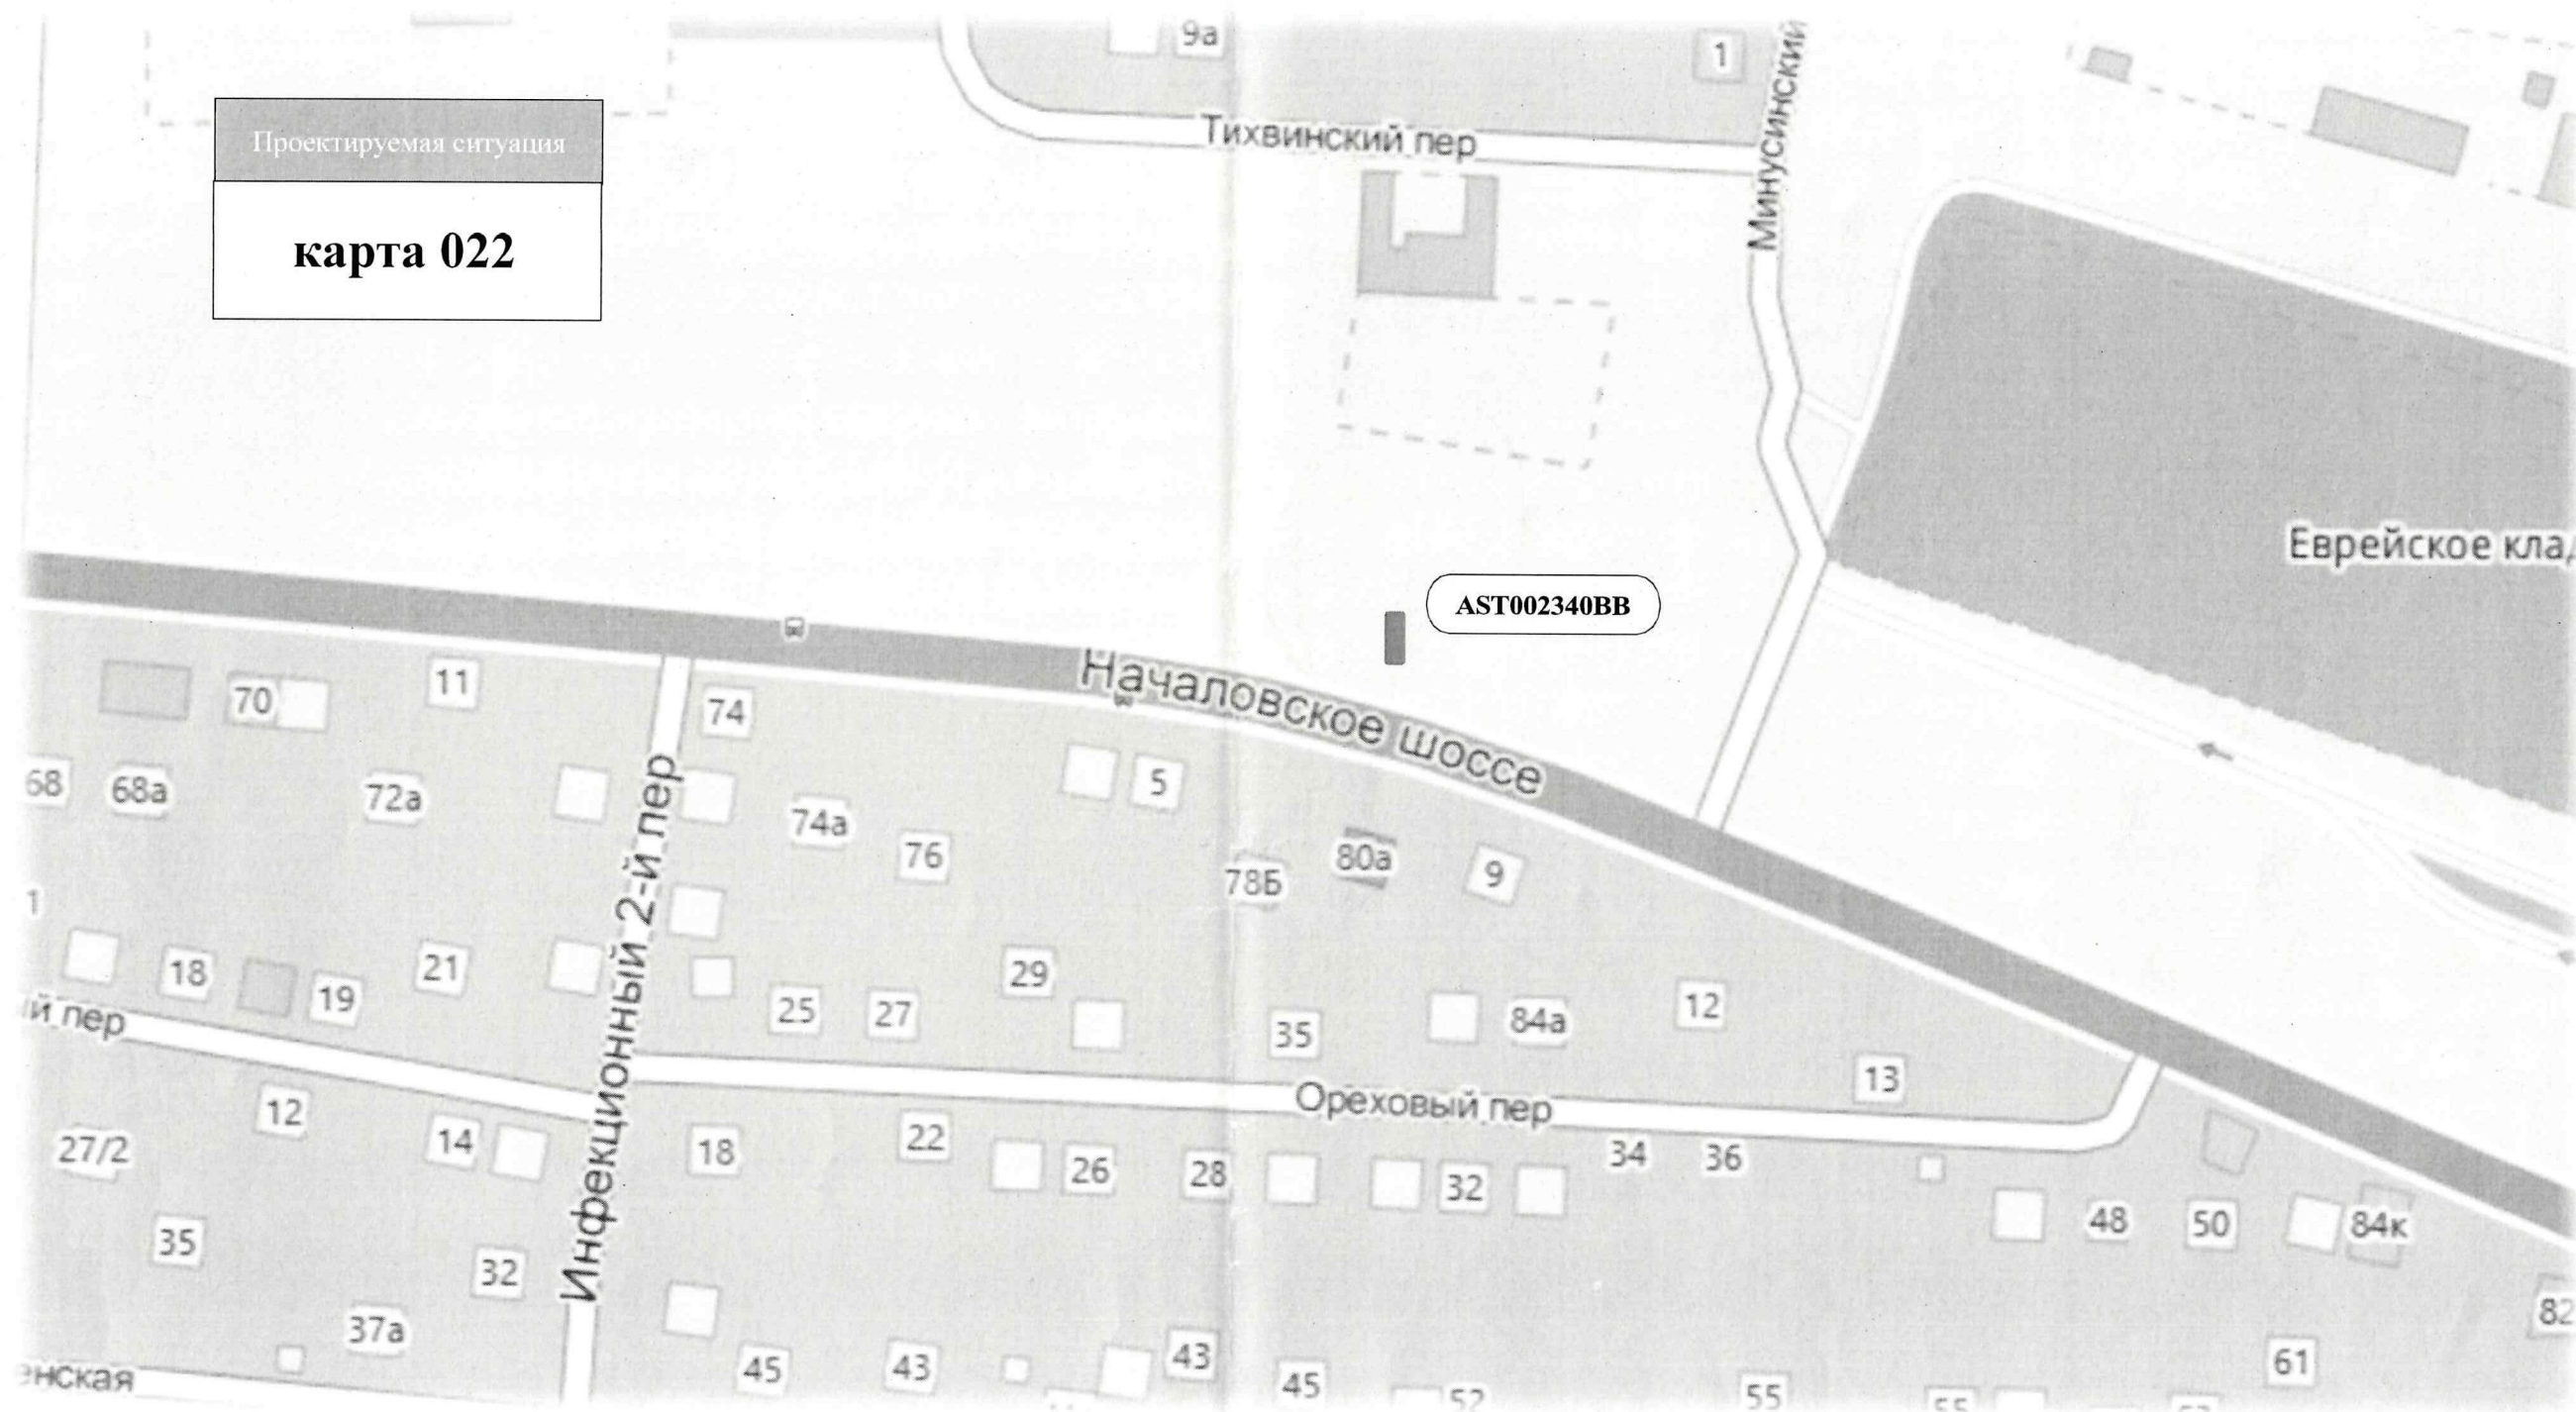



AST002340BB

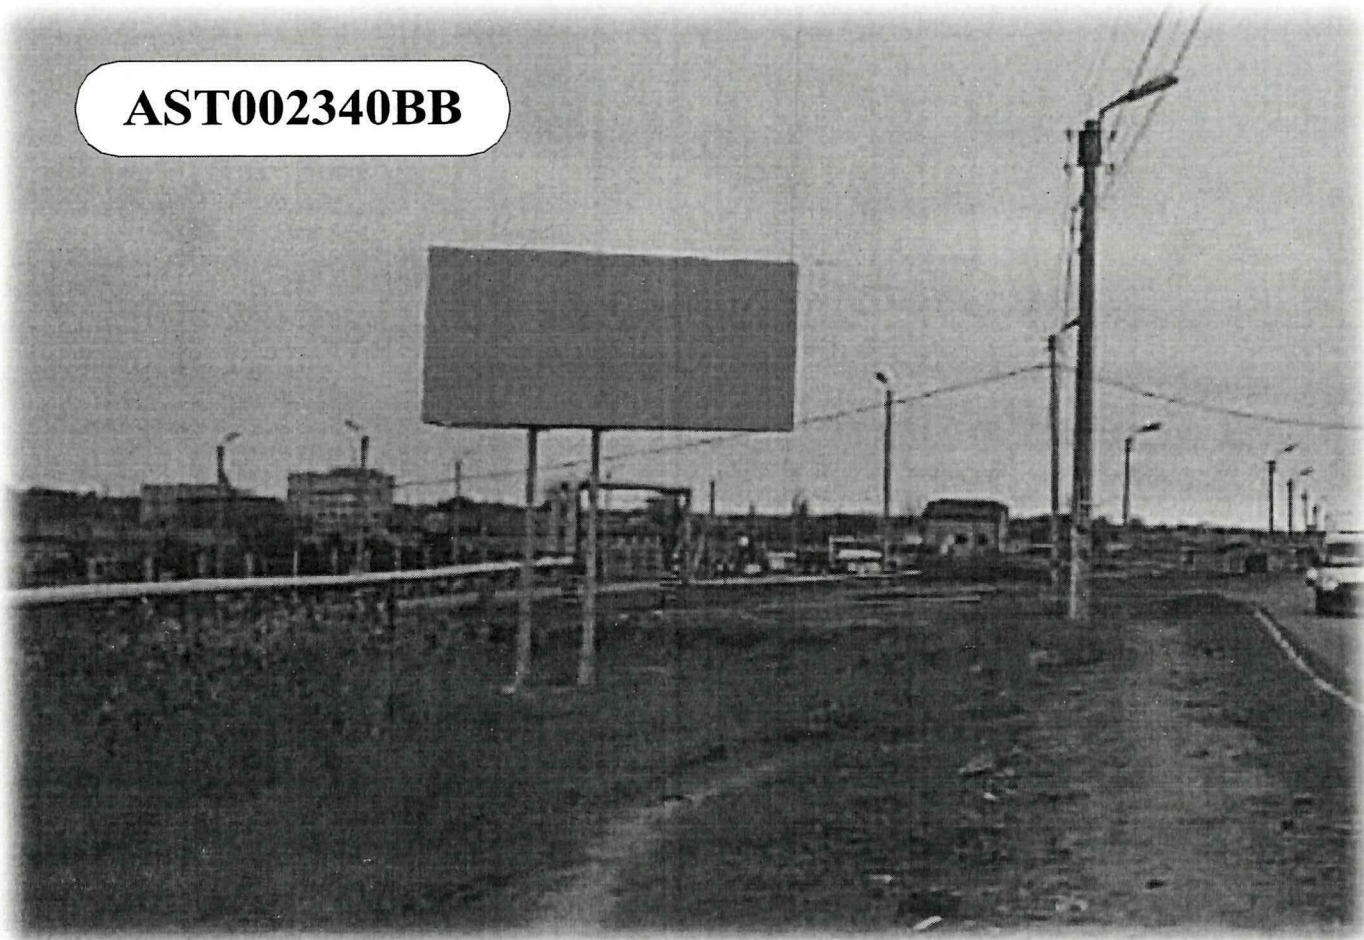


Сторона Б

Сторона А

AST002340BB

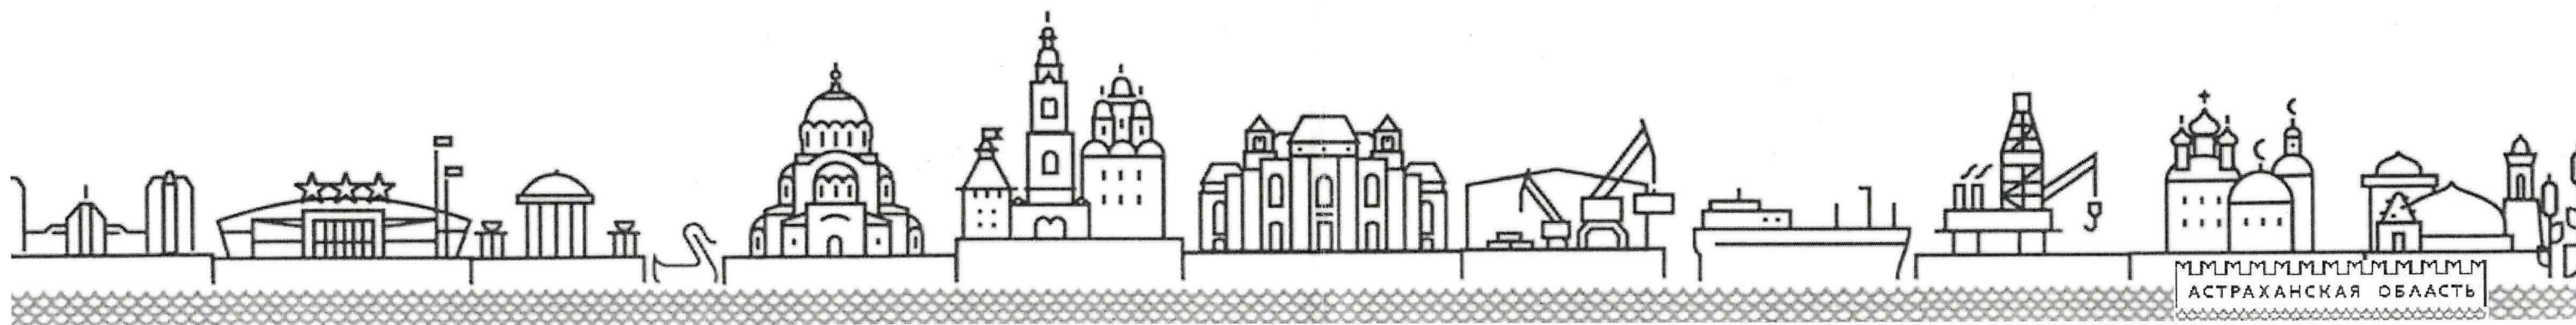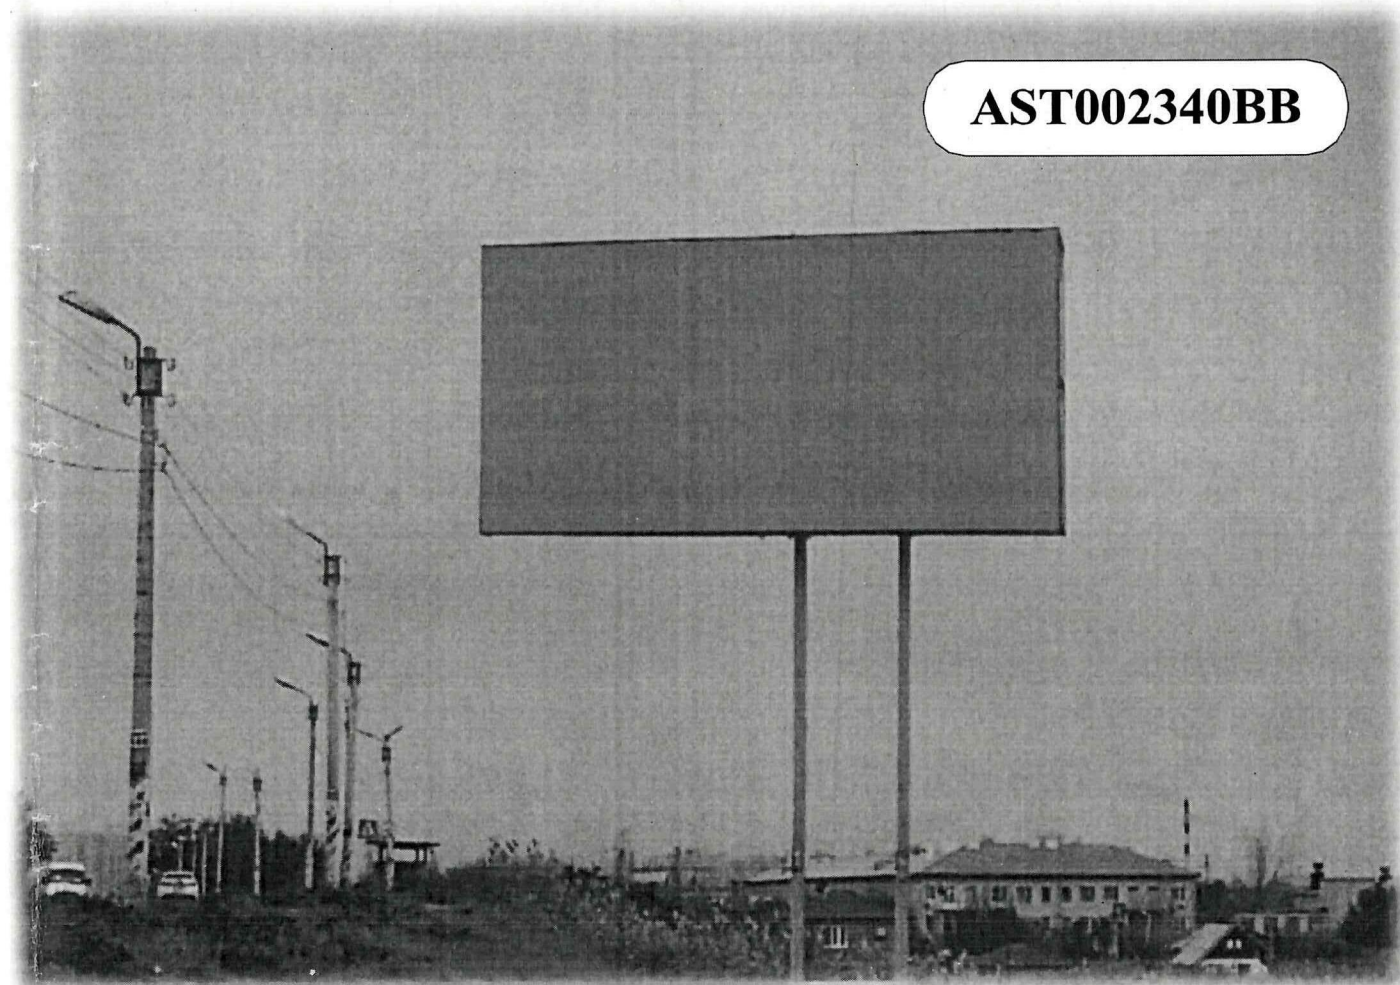

КАРТА РАЗМЕЩЕНИЯ РЕКЛАМНЫХ КОНСТРУКЦИЙ НА ТЕРРИТОРИИ КИРОВСКОГО РАЙОНА Г. АСТРАХАНИ

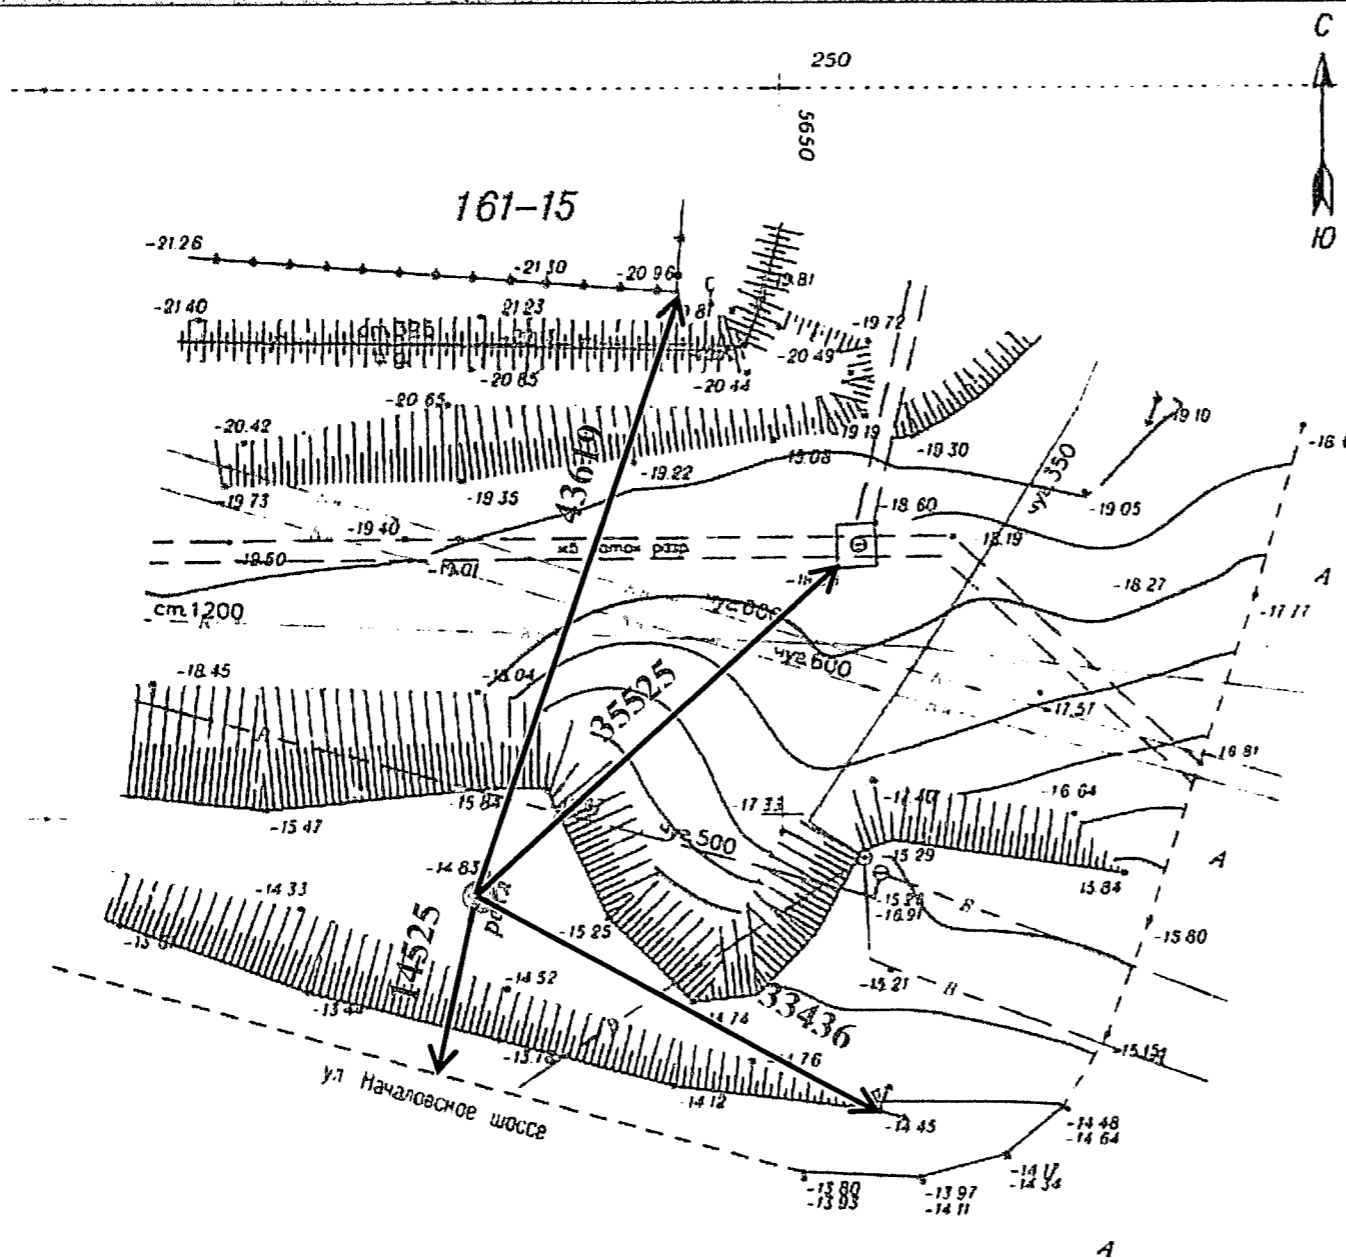

Планируемое место размещения рекламных конструкций соответствует ГОСТ Р52044-2003 «Наружная реклама на автомобильных дорогах и территориях городских и сельских поселений. Общие технические требования к средствам наружной рекламы. Правила размещения»

УСЛОВНЫЕ ОБОЗНАЧЕНИЯ
 ○ - рассматриваемый объект

