



АДМИНИСТРАЦИЯ МУНИЦИПАЛЬНОГО ОБРАЗОВАНИЯ

«ГОРОДСКОЙ ОКРУГ ГОРОД АСТРАХАНЬ»

ПОСТАНОВЛЕНИЕ

31 августа 2026 года

№ 956

Об установлении в пользу публичного акционерного общества «Россети Юг» публичного сервитута в целях размещения объекта электросетевого хозяйства, расположенного в границах охранной зоны «Охранная зона КЛ-6 кВ РП 1 (пл. Шаумяна, 12 «а») - ТП 176 (пр. Губернатора А.Гужвина, СБС - АГРОбанк)» (реестровый номер – 30:12-6.5960)

В связи с ходатайством об установлении публичного сервитута публичного акционерного общества «Россети Юг» № 03-10-02-20386/25, в соответствии со статьей 23, статьями 39.38-39.43, 39.50 Земельного кодекса Российской Федерации, пунктом 3 статьи 3.6 Федерального закона от 25.10.2001 № 137-ФЗ «О введении в действие Земельного кодекса Российской Федерации», Постановлением Правительства Российской Федерации от 24.02.2009 № 160 «О порядке установления охранных зон объектов электросетевого хозяйства и особых условий использования земельных участков, расположенных в границах таких зон»,

ПОСТАНОВЛЯЮ:

1. Установить в пользу публичного акционерного общества «Россети Юг» (ОГРН 1076164009096, ИНН 6164266561, юридический адрес: Ростовская область, г. Ростов-на-Дону, ул. Большая Садовая, 49/42) публичный сервитут в целях размещения объекта электросетевого хозяйства «КЛ-6/10 РП 1 (пл. Шаумяна, 12/а) - ТП 176 (пр. Молодежный, СБС-АГРОбанк) - 705 м КЛ-6кВ РП 1 - ТП 176 ф.609 Цар», расположенного в границах охранной зоны «Охранная зона КЛ-6 кВ РП 1 (пл. Шаумяна, 12 «а») - ТП 176 (пр. Губернатора А.Гужвина, СБС - АГРОбанк)» (реестровый номер – 30:12-6.5960) сроком на 49 лет в отношении расположенных на территории муниципального образования «Городской округ город Астрахань» земель, находящихся в государственной или муниципальной собственности, и земельных участков, указанных в приложении 1 к настоящему постановлению администрации муниципального образования «Городской округ город Астрахань».

2. Утвердить границы публичного сервитута согласно приложению 2 к настоящему постановлению администрации муниципального образования «Городской округ город Астрахань».

3. Срок проведения работ при предотвращении или устранении аварийных ситуаций устанавливается публичным акционерным обществом «Россети Юг» с учетом ограничений, предусмотренных действующим законодательством. Капитальный ремонт объектов электросетевого хозяйства производится с предварительным уведомлением собственников (землепользователей, землевладельцев, арендаторов) земельных участков 1 раз в 12 лет (продолжительность не превышает 3 месяца для земельных участков, предназначенных для жилищного строительства, в том числе индивидуального жилищного строительства, ведения личного подсобного хозяйства, садоводства, огородничества; не превышает один год – в отношении иных земельных участков).

4. Публичный сервитут считается установленным со дня внесения сведений о нем в Единый государственный реестр недвижимости.

5. Публичному акционерному обществу «Россети Юг»:

5.1. Привести земельные участки, указанные в приложении 1 к настоящему постановлению администрации муниципального образования «Городской округ город Астрахань», в состояние, пригодное для использования в соответствии с видом разрешенного использования, снести инженерное сооружение, размещенное на основании публичного сервитута, в сроки, предусмотренные пунктом 8 статьи 39.50 Земельного кодекса Российской Федерации.

5.2. Обеспечивать сетевым организациям беспрепятственный доступ к объектам электросетевого хозяйства для их эксплуатации и плановых (регламентных) работ.

6. Ограничения по использованию земельных участков определяются Правилами установления охранных зон объектов электросетевого хозяйства и особых условий использования земельных участков, расположенных в границах таких зон, утвержденными Постановлением Правительства Российской Федерации от 24.02.2009 № 160 «О порядке установления охранных зон объектов электросетевого хозяйства и особых условий использования земельных участков, расположенных в границах таких зон».

7. Управлению муниципального имущества администрации муниципального образования «Городской округ город Астрахань» в течение пяти рабочих дней со дня принятия настоящего постановления администрации муниципального образования «Городской округ город Астрахань»:

7.1. Направить копию настоящего постановления администрации муниципального образования «Городской округ город Астрахань» в Управление Росреестра по Астраханской области.

7.2. Направить копию настоящего постановления администрации муниципального образования «Городской округ город Астрахань», сведения

о лицах, являющихся правообладателями земельных участков, способах связи с ними, копии документов, подтверждающих права указанных лиц на земельные участки публичному акционерному обществу «Россети Юг».

7.3. Внести соответствующую информацию в геоинформационную систему по данному объекту.

8. Управлению информационной политики администрации муниципального образования «Городской округ город Астрахань» в течение пяти рабочих дней со дня принятия настоящего постановления администрации муниципального образования «Городской округ город Астрахань» разместить настоящее постановление администрации муниципального образования «Городской округ город Астрахань» на официальном сайте администрации муниципального образования «Городской округ город Астрахань».

Глава муниципального образования
«Городской округ город Астрахань»



И.А. Редькин

Приложение 1
к постановлению администрации
муниципального образования
«Городской округ город
Астрахань»
от 31.08.2026 № 956
(дата)

Перечень земельных участков,
в отношении которых установлен публичный сервитут

№	Кадастровый номер земельного участка	Адрес (описание местоположения) земельного участка
1	30:12:010565:84	Астраханская область, г Астрахань, р-н Кировский, ул Адмиралтейская, 1, корп. 2
2	30:12:010565:78	Астраханская обл., г. Астрахань, р-н Кировский, проспект Губернатора Анатолия Гужвина, 12
3	30:12:010565:17	Астраханская область, городской округ город Астрахань, город Астрахань, проспект Губернатора Анатолия Гужвина, земельный участок 10
4	30:12:010396:214	Астраханская область, городской округ город Астрахань, город Астрахань, площадь Шаумяна, земельный участок 2
5	30:12:010396:156	Астраханская область, городской округ город Астрахань, город Астрахань, площадь Шаумяна, земельный участок 14
6	30:12:010396:143	Астраханская область, городской округ город Астрахань, город Астрахань, площадь Шаумяна, земельный участок 26
7	30:12:000000:9954	Астраханская область, город Астрахань, Кировский район, в районе ул Адмиралтейской, 1/8
8	30:12:000000:8437	Астраханская область, г. Астрахань, пер. Бульварный
9	30:12:000000:5014	Астраханская область, г. Астрахань по ул. Боевой- ул. Бакинской- ул. Волжской- ул. Ташкентской-ул. Наб. Приволжского Затона-ул. Адмиралтейской в Советском и Кировском районах


Приложение 2

к постановлению администрации
муниципального образования
«Городской округ город Астрахань»
от 21.08.2016 № 956

(дата)

Графическое описание местоположения границ публичного сервитута для размещения объекта

КЛ-6/10 РП 1 (пл. Шаумяна, 12/а) - ТП 176 (пр. Молодежный, СБС-АГРОБАНК) - 705 м КЛ-6кВ РП 1 - ТП 176 ф.609 Цар

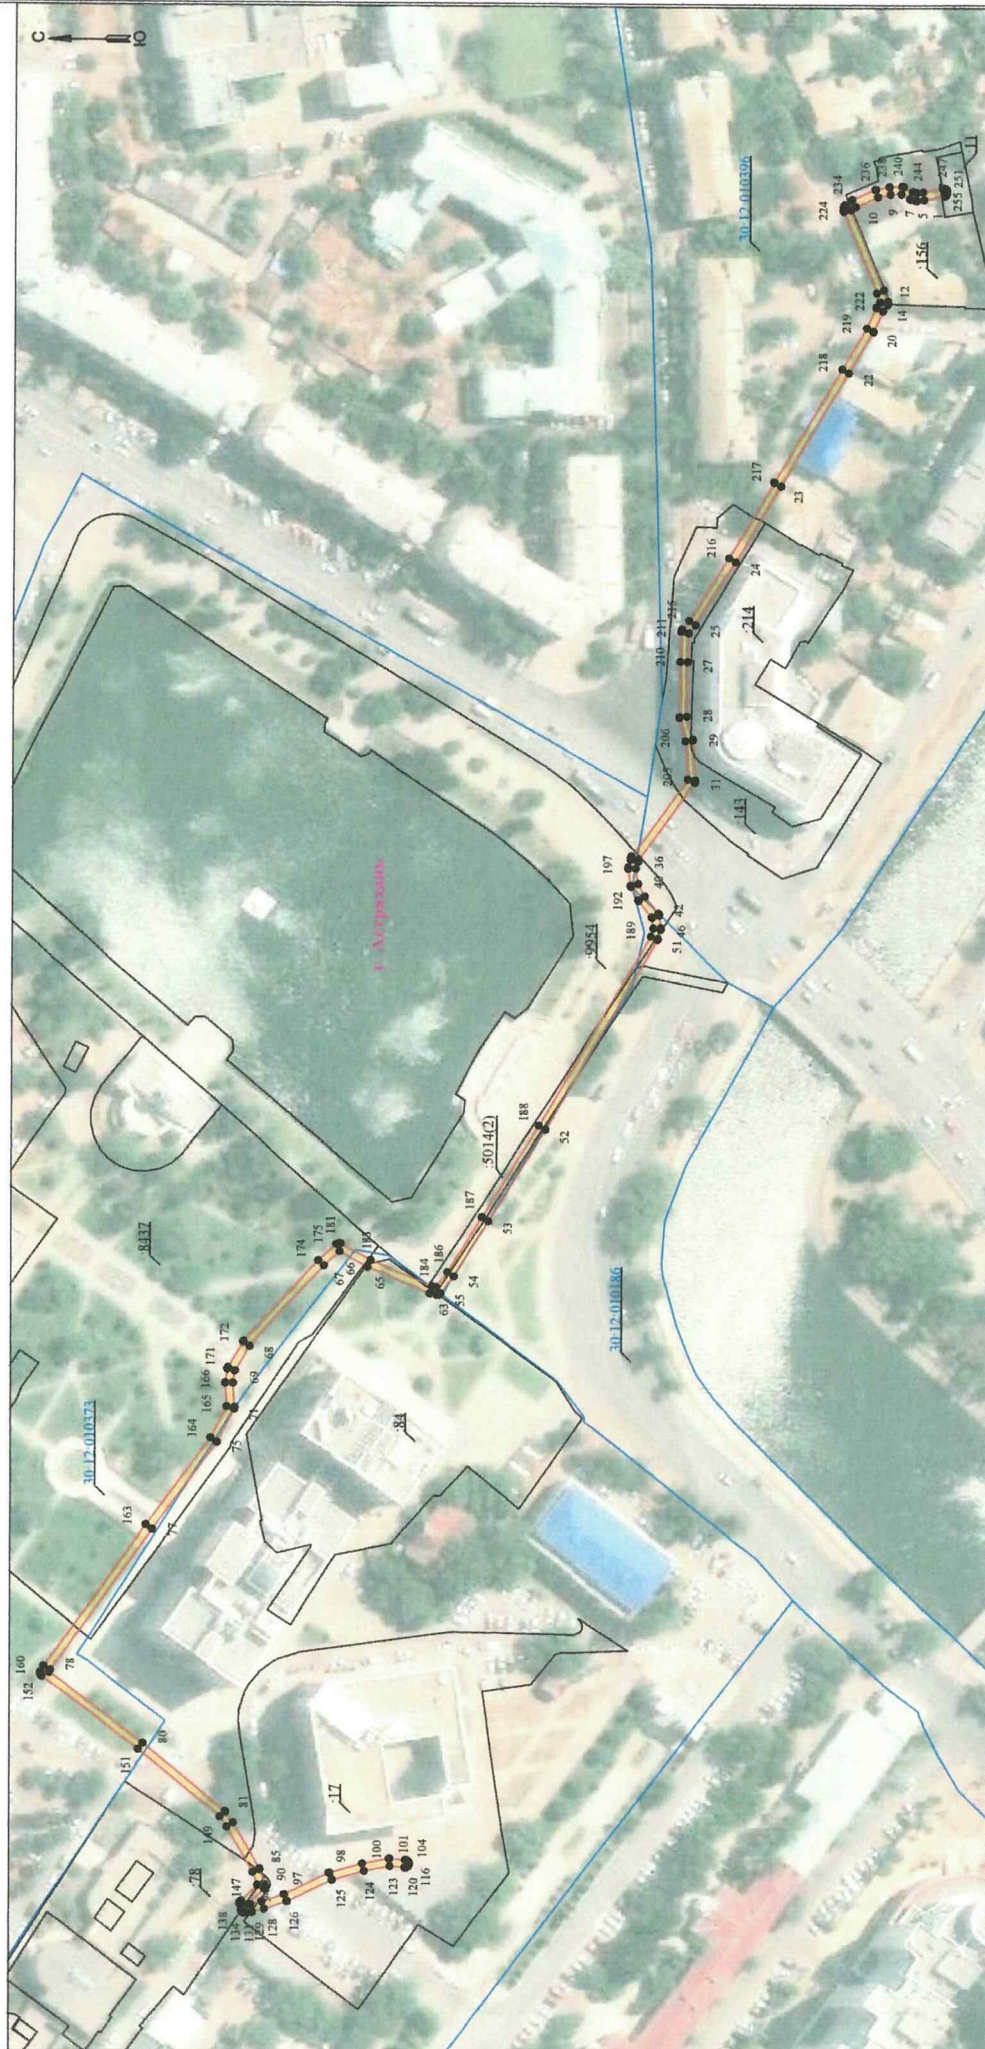

Используемые условные знаки и обозначения:

- 1 - обозначение характерной точки границы устанавливаемой зоны публичного сервитута
- - границы земельных участков, попадающих в зону публичного сервитута
- - граница кадастрового квартала

Масштаб 1:1500

- 30:00:000000 - номер кадастрового квартала
- - граница устанавливаемой зоны публичного сервитута
- - ось линии

- :113 - кадастровый номер ЗУ
- - граница населенного пункта
- г. Астрахань - наименование субъекта, МО, населенного пункта

Описание границ публичного сервитута

КЛ-6/10 РП 1 (пл. Шаумяна,12/а) - ТП 176 (пр. Молодежный, СБС-АГРОбанк) - 705 м КЛ-6кВ РП 1 - ТП 176 ф.609 Цар

Местоположение публичного сервитута: Астраханская область, г. Астрахань
Система координат: МСК-30, зона 2

Метод определения координат: Метод спутниковых геодезических измерений (определений)
Средняя квадратическая погрешность положения характерных точек (Мт) в метрах: 0.10

Перечень характерных точек		
Полномас. точка публичного сервитута 1582		
Обозначение характерных точек / район	Координаты, м	
	X	Y
1	2	3
1	420224 84	2221266 97
2	420226 96	2221266 76
3	420227 16	2221266 76
4	420227 35	2221266 79
5	420228 9	2221267 21
6	420229 08	2221267 27
7	420231 57	2221268 57
8	420234 7	2221268 47
9	420238 33	2221267 72
10	420234 8	2221264 97
11	420236 11	2221264 03
12	420236 56	2221211 06
13	420235 37	2221237 76
14	420235 31	2221237 48
15	420235 31	2221237 29
16	420235 35	2221237 1
17	420235 41	2221236 92
18	420235 51	2221236 76
19	420236 79	2221234 92
20	420239 53	2221228 94
21	420239 58	2221228 84
22	420246 68	2221216 82
23	420266 49	2221183 97
24	420279 27	2221162 02
25	420290 67	2221141 93
26	420292 61	2221141 58
27	420292 91	2221131 1
28	420293 09	222111 5
29	420291 37	2221110 8
30	420291 34	2221110 69
31	420290 53	2221099 27
32	420290 53	2221099 09
33	420290 56	2221098 9
34	420290 63	2221098 72
35	420290 72	2221098 56
36	420303 1	2221076 01
37	420307 14	2221075 64
38	420307 17	2221075 47
39	420307 83	2221073 45
40	420307 18	2221068 95
41	420305 27	2221065 37
42	420301 27	2221060 44
43	420301 11	2221060 21
44	420301 06	2221060 03
45	420301 04	2221059 89
46	420300 53	2221056 24
47	420300 52	2221055 99
48	420300 56	2221055 8
49	420301 38	2221053 08
50	420301 44	2221052 93
51	420301 49	2221052 84
52	420313 75	2220998 31
53	420310 29	2220972 02
54	420360 1	2220955 75
55	420364 12	2220950 76
56	420364 22	2220950 65
57	420364 16	2220950 53
58	420364 53	2220950 43
59	420364 71	2220950 37
60	420364 9	2220950 33
61	420365 09	2220950 33
62	420365 2	2220950 35
63	420366 97	2220950 68
64	420367 2	2220950 74
65	420385 35	2220958 44
66	420393 39	2220962 93
67	420397 9	2220958 76
68	420419 29	2220945 31
69	420421 57	2220928 17
70	420424 09	2220924 63
71	420421 61	2220917 62
72	420421 61	2220917 44
73	420421 64	2220917 26
74	420421 71	2220917 08
75	420428 72	2220907 57
76	420428 8	2220907 46
77	420437 57	2220882 34
78	420437 06	2220841 52
79	420437 42	2220840 88
80	420436 02	2220820 57
81	420436 02	2220808 88
82	420435 94	2220808 81
83	420435 82	2220808 67
84	420431 62	2220797 57
85	420415 94	2220784 21
86	420415 86	2220784 03
87	420414 25	2220779 51
88	420414 19	2220779 24
89	420414 19	2220779 05
90	420414 23	2220778 86
91	420414 29	2220778 68
92	420414 39	2220778 51
93	420414 51	2220778 36
94	420419 29	2220773 73
95	420418 44	2220773 78
96	420415 21	2220774 63
97	420408 76	2220776 8
98	420395 87	2220783 09
99	420395 09	2220783 16
100	420380 27	2220785 84
101	420378 51	2220787 12
102	420378 42	2220787 14
103	420378 23	2220787 14
104	420373 7	2220786 97
105	420373 51	2220786 94

1	2	3
106	420373 33	2220786 87
107	420373 16	2220786 78
108	420373 02	2220786 65
109	420372 89	2220786 51
110	420372 8	2220786 34
111	420372 73	2220786 16
112	420372 7	2220785 97
113	420372 7	2220785 78
114	420373 73	2220785 59
115	420372 8	2220785 41
116	420372 89	2220785 24
117	420373 02	2220785 1
118	420373 16	2220784 97
119	420373 33	2220784 88
120	420373 51	2220784 81
121	420373 7	2220784 78
122	420373 88	2220784 78
123	420378 26	2220785 13
124	420385 71	2220783 71
125	420394 99	2220781 07
126	420407 86	2220774 79
127	420407 99	2220774 74
128	420414 54	2220772 53
129	420417 97	2220771 63
130	420418 14	2220771 6
131	420420 02	2220771 41
132	420420 23	2220771 41
133	420420 42	2220771 44
134	420420 6	2220771 51
135	420420 76	2220771 61
136	420420 91	2220771 71
137	420421 03	2220772 04
138	420421 13	2220772 22
139	420421 19	2220772 32
140	420421 57	2220771 84
141	420421 59	2220774 19
142	420421 59	2220774 19
143	420421 56	2220774 38
144	420421 49	2220774 56
145	420421 4	2220774 72
146	420421 27	2220774 87
147	420416 56	2220779 44
148	420417 9	2220778 2
149	420425 44	2220796 34
150	420427 51	2220799 28
151	420451 32	2220818 82
152	420479 5	2220839 69
153	420479 62	2220839 79
154	420479 75	2220839 94
155	420479 84	2220840 1
156	420479 91	2220840 28
157	420479 94	2220840 47
158	420479 94	2220840 67
159	420479 91	2220840 85
160	420479 84	2220841 03
161	420478 96	2220842 64
162	420478 9	2220842 74
163	420449 35	2220883 63
164	420430 63	2220908 68
165	420425 83	2220917 78
166	420426 29	2220924 59
167	420426 29	2220924 77
168	420425 71	2220928 71
169	420425 69	2220928 84
170	420425 62	2220929 02
171	420425 57	2220929 11
172	420421 12	2220936 54
173	420420 99	2220936 71
174	420399 5	2220960 28
175	420394 1	2220963 09
176	420394 18	2220965 18
177	420394 02	2220965 28
178	420393 84	2220965 34
179	420393 65	2220965 48
180	420393 46	2220965 58
181	420393 27	2220965 54
182	420393 09	2220965 28
183	420384 43	2220960 44
184	420366 45	2220952 82
185	420365 46	2220952 61
186	420362 14	2220956 95
187	420352 16	2220973 18
188	420355 64	2220999 44
189	420303 45	2221053 84
190	420302 74	2221056 17
191	420303 17	2221059 29
192	420307 04	2221064 07
193	420307 16	2221064 25
194	420309 22	2221068 09
195	420309 33	2221068 45
196	420310 05	2221073 39
197	420310 05	2221073 64
198	420310 02	2221073 83
199	420309 33	2221075 99
200	420309 25	2221076 54
201	420309 22	2221076 71
202	420309 16	2221076 89
203	420309 06	2221077 05
204	420292 75	2221099 51
205	420293 51	2221110 42
206	420295 25	2221117 09
207	420295 28	2221117 27
208	420295 28	2221117 34
209	420295 13	2221142 04
210	420294 76	2221142 28
211	420294 76	2221142 46
212	420294 6	2221142 64
213	420292 49	2221145 16

1	2	3
216	420281 15	2221161 15
217	420268 28	2221185 09
218	420248 57	2221217 95
219	420241 5	2221229 91
220	420238 75	2221235 93
221	420238 65	2221236 1
222	420237 64	2221237 55
223	420238 6	2221240 24
224	420248 29	2221263 56
225	420248 34	2221263 7
226	420248 37	2221263 89
227	420248 37	2221264 07
228	420248 32	2221264 68
229	420248 29	2221264 87
230	420248 23	2221265 05
231	420248 13	2221265 21
232	420248 01	2221265 36
233	420247 87	2221265 48
234	420245 98	2221266 83
235	420245 8	2221266 94
236	420239 09	2221269 79
237	420238 94	2221269 84
238	420235 05	2221270 64
239	420234 93	2221270 66
240	420231 35	2221270 77
241	420231 22	2221270 77
242	420231 03	2221270 74
243	420230 85	2221270 67
244	420228 22	2221269 3
245	420226 97	2221268 97
246	420225 18	2221269 14
247	420219 47	2221270 13
248	420219 19	2221270 14
249	420219	2221270 11
250	420218 82	2221270 05
251	420218 65	2221269 95
252	420218 51	2221269 83
253	420218 38	2221269 68
254	420218 29	2221269 51
255	420218 22	2221269 33
256	420218 19	2221269 11
257	420218 19	2221268 95
258	420218 22	2221268 76
259	420218 29	2221268 58
260	420218 38	2221268 42
261	420218 51	2221268 27
262	420218 65	2221268 15
263	420218 82	2221268 05
264	420219	2221267 99
1	420224 84	2221266 97