


СОГЛАСОВАНО

Инв. N подл. Подпись и дата Взамен инв. N

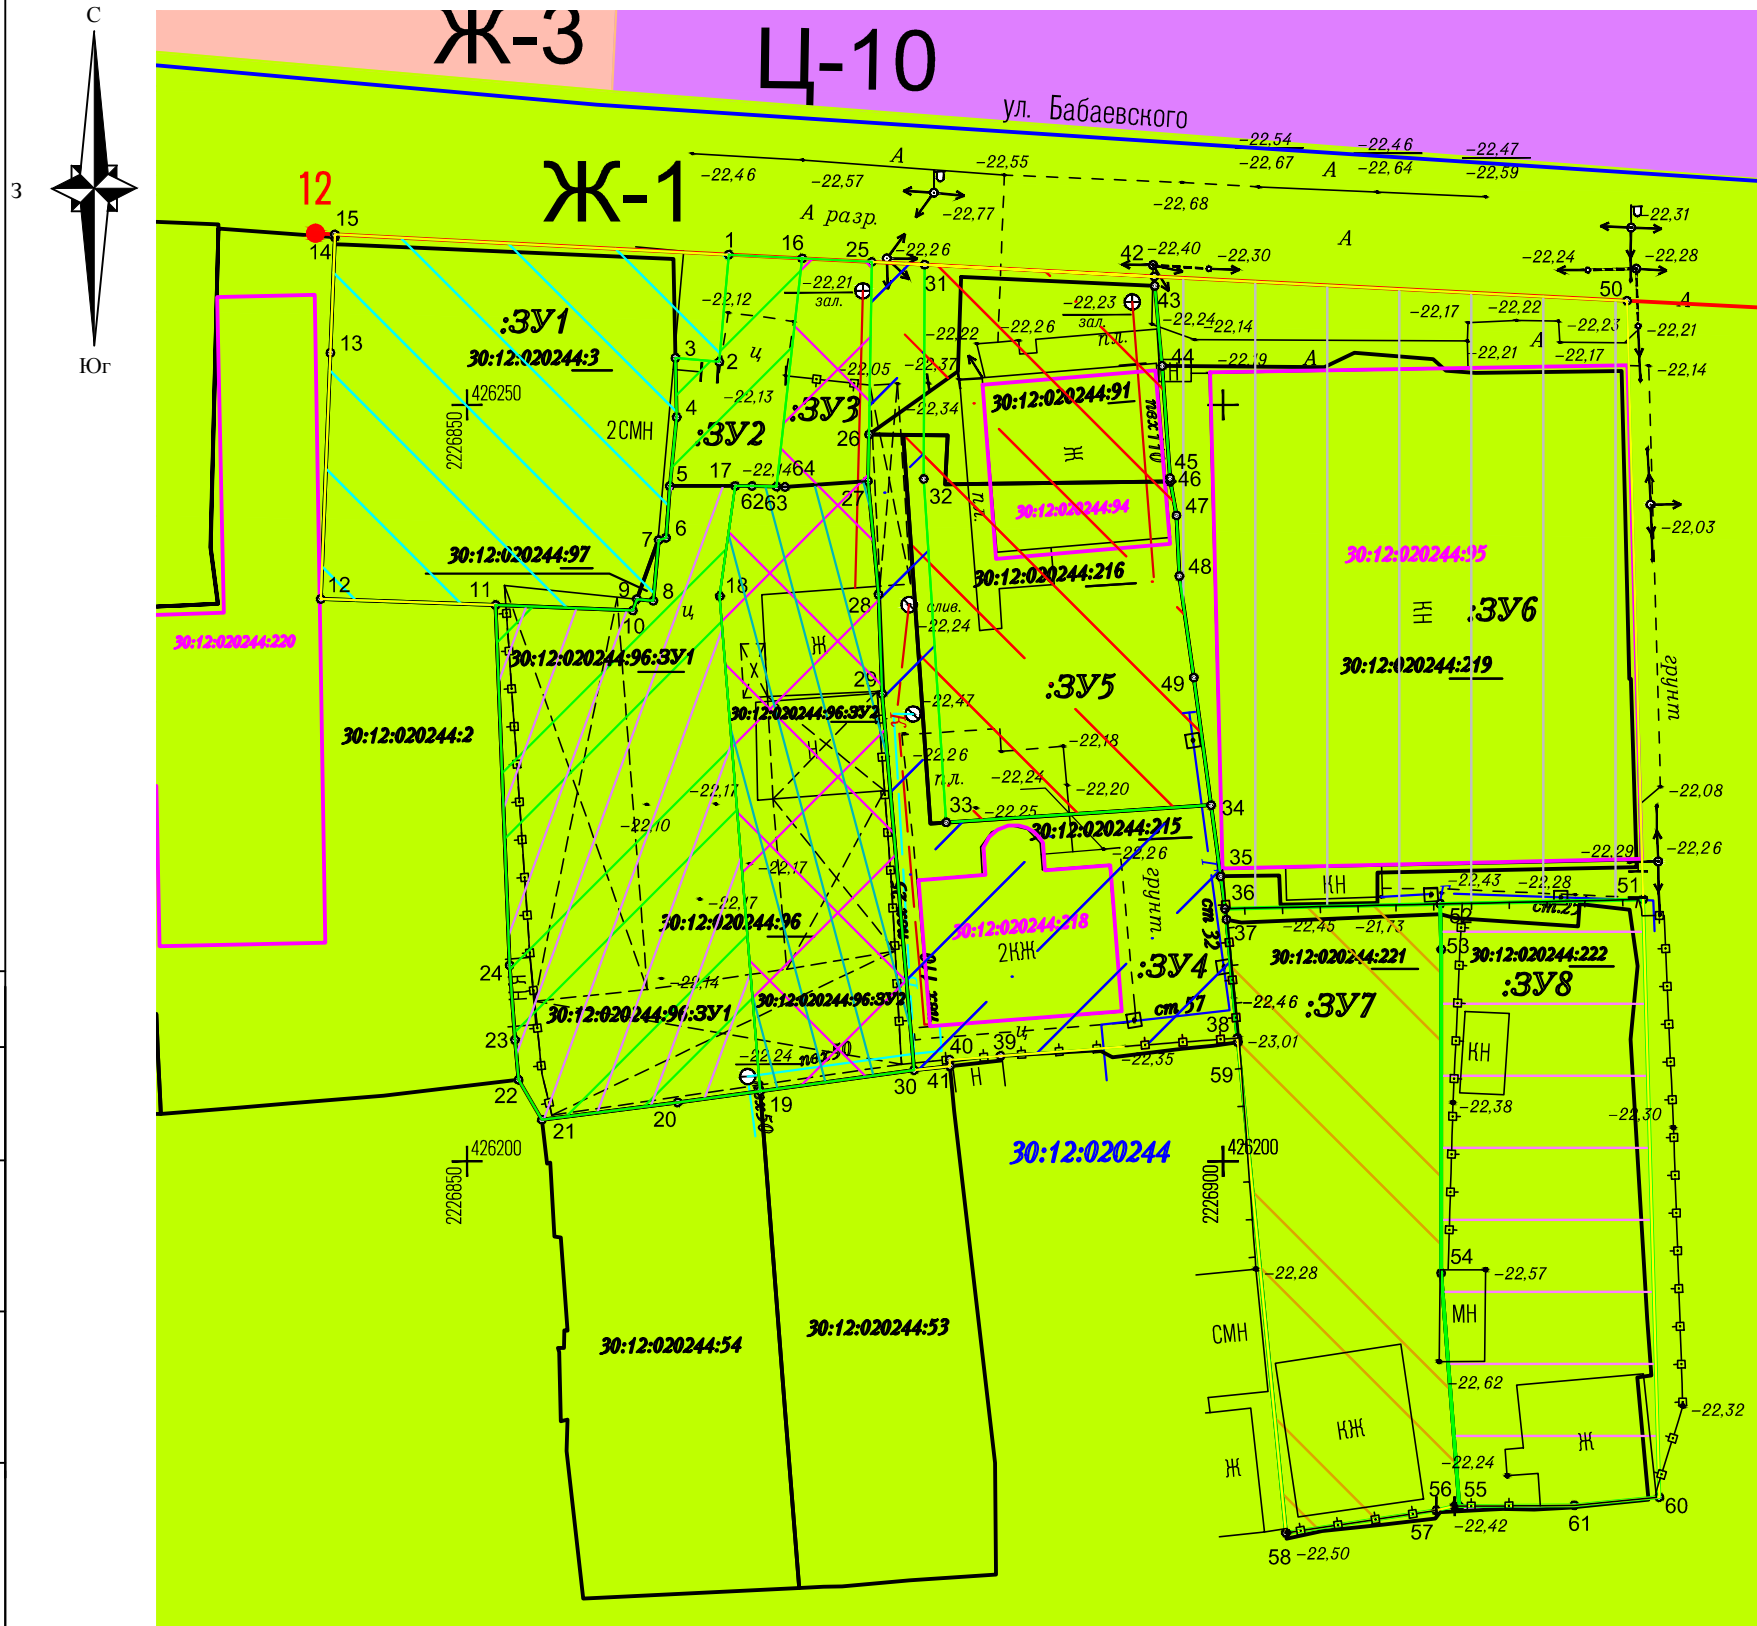

УСЛОВНЫЕ ОБОЗНАЧЕНИЯ

ТЕРРИТОРИАЛЬНЫЕ ЗОНЫ

ОБЩЕСТВЕННО-ДЕЛОВЫЕ ЗОНЫ

- Ц1 ГОРОДСКОГО ЦЕНТРА
- Ц2 РАЗВИТИЯ КУЛЬТУРНО-АДМИНИСТРАТИВНЫХ ФУНКЦИЙ
- Ц3 РАЗВИТИЯ ТОРГОВЫХ, ТОРГОВО-РАЗВЛЕКАТЕЛЬНЫХ ФУНКЦИЙ
- Ц4 ОБСЛУЖИВАНИЯ СЕЛИТЕЛЬНЫХ ТЕРРИТОРИЙ
- Ц5 ОБСЛУЖИВАНИЯ НЕСЕЛИТЕЛЬНЫХ ТЕРРИТОРИЙ
- Ц6 УЧРЕЖДЕНИЙ ЗДРАВООХРАНЕНИЯ
- Ц7 ВЫСШИХ, СРЕДНИХ СПЕЦИАЛЬНЫХ УЧЕБНЫХ ЗАВЕДЕНИЙ И НАУЧНЫХ КОМПЛЕКСОВ
- Ц8 СПОРТИВНЫХ И СПОРТИВНО-ЗРЕЛИЩНЫХ СООРУЖЕНИЙ
- Ц9 КУЛЬТОВЫХ СООРУЖЕНИЙ
- Ц10 МНОГОФУНКЦИОНАЛЬНОГО ИСПОЛЬЗОВАНИЯ
- Ц11 ОБЩЕСТВЕННО-ЖИЛАЯ
- Ц12 ЗОНА БЕЛОГО ГОРОДА
- Ц13 ЗОНА КРЕМЛЯ

ЖИЛЫЕ ЗОНЫ

- Ж1 ИНДИВИДУАЛЬНОЙ УСАДЕБНОЙ ЗАСТРОЙКИ
- Ж2 МАЛОЭТАЖНОЙ СМЕШАННОЙ ЖИЛОЙ ЗАСТРОЙКИ
- Ж3 МНОГОЭТАЖНОЙ ЖИЛОЙ ЗАСТРОЙКИ
- Ж4 СМЕШАННОЙ ИНДИВИДУАЛЬНОЙ ЖИЛОЙ ЗАСТРОЙКИ

ЗОНЫ ТРАНСПОРТНОЙ ИНФРАСТРУКТУРЫ

- Т1 ЖЕЛЕЗНОДОРОЖНОГО ТРАНСПОРТА
- Т2 ВОЗДУШНОГО ТРАНСПОРТА
- Т3 МАГИСТРАЛЬНЫХ УЛИЦ И ДОРОГ
- Т4 ТРАНСПОРТНЫХ РАЗВЯЗОК
- МОСТЫ

ГРАНИЦА

- ГОРОДА

ЗОНЫ СПЕЦИАЛЬНОГО НАЗНАЧЕНИЯ

- СН1 РЕЖИМНЫХ ОБЪЕКТОВ ОГРАНИЧЕННОГО ДОСТУПА
- СН2 КЛАДЕЙЩИ
- СН3 ОЧИСТНЫХ СООРУЖЕНИЙ

ПРОИЗВОДСТВЕННЫЕ ЗОНЫ

- П1 ПРОИЗВОДСТВЕННО-КОММУНАЛЬНЫХ ОБЪЕКТОВ I-III КЛАССА
- П2 ПРОИЗВОДСТВЕННО-КОММУНАЛЬНЫХ ОБЪЕКТОВ III КЛАССА
- П3 ПРОИЗВОДСТВЕННО-КОММУНАЛЬНЫХ ОБЪЕКТОВ IV КЛАССА
- П4 ПРОИЗВОДСТВЕННО-КОММУНАЛЬНЫХ ОБЪЕКТОВ V КЛАССА

ЗОНЫ РЕКРЕАЦИОННОГО НАЗНАЧЕНИЯ

- Р1 ОТКРЫТЫХ ПРОСТРАНСТВ
- Р2 ЛЕСОПАРКОВ
- Р3 ПРИРОДНЫХ ЛАНДШАФТОВ
- Р4 САНИТАРНО-ЗАЩИТНОЙ ЗЕЛЕНИ

ЗОНЫ СЕЛЬСКОХОЗЯЙСТВЕННОГО НАЗНАЧЕНИЯ

- СХ1 КОЛЛЕКТИВНЫХ САДОВ И ОГОРодОВ

ГРАНИЦЫ ЗОН С ОСОБЫМИ УСЛОВИЯМИ ИСПОЛЬЗОВАНИЯ ТЕРРИТОРИИ

- САНИТАРНО-ЗАЩИТНЫХ ЗОН
- ВОДООХРАНАНЫХ ЗОН
- ШУМОВЫХ ЗОН
- ЗОН САНИТАРНОЙ ОХРАНЫ II ПОЯСА
- ОХРАНА ЗОН РЕПЕРНОЙ КЛИМАТИЧЕСКОЙ СТАНЦИИ
- ОХРАНА ЗОН
- ЗОН ДЕЙСТВИЯ ОГРАНИЧЕНИЙ ПО УСЛОВИЯМ ОХРАНЫ ОБЪЕКТОВ КУЛЬТУРНОГО НАСЛЕДИЯ
- ЗАЩИТНЫХ ЗОН ОБЪЕКТОВ КУЛЬТУРНОГО НАСЛЕДИЯ
- ПРИАЗДОРНАЯ ТЕРРИТОРИЯ

Условные обозначения:

- границы разработки проекта межевания
- :3У1 граница образуемого земельного участка :3У1
- :3У2 граница образуемого земельного участка :3У2
- :3У3 граница образуемого земельного участка :3У3
- :3У4 граница образуемого земельного участка :3У4
- :3У5 граница образуемого земельного участка :3У5
- :3У6 граница образуемого земельного участка :3У6
- :3У7 граница образуемого земельного участка :3У7
- :3У8 граница образуемого земельного участка :3У8
- 30:12:020244:96:3У1 граница образуемого земельного участка 30:12:020244:96:3У1
- 30:12:020244:96:3У2 граница образуемого земельного участка 30:12:020244:96:3У2
- ранее установленные красные линии
- границы ранее учтенных уточненных земельных участков
- границы кадастрового квартала
- границы учтенных ОКС
- поворотная точка границ формируемых земельных участков
- поворотная точка ранее утвержденных красных линий

Примечание:

- На территорию разработки проекта межевания территории накладываются ограничения:
- Зоны ограничений застройки для ветровых турбин абсолютной высотой свыше 32 метров, включая лопасти;
  - Третьей подзоны ПАТ;
  - Четвертой подзоны ПАТ;
  - Шестой подзоны ПАТ

						Гамзаева Ш. А.				
						Проект межевания территории в районе земельных участков по ул. Бабаевского, 78, 80, 80а, 82, в Ленинском районе города Астрахани				
Изм.	Кол.	Лист.	№ док.	Подпись	Дата					
						Проект межевания		Стадия	Лист	Листов
Исполнитель		Кузьмин А.И.						1	1	
Составил		Кузьмин А.И.								
Проверил		Уманцев И.В.				Чертеж зон с особыми условиями использования территории М 1:500		ООО "ЗЕМЛЕУСТРОЙСТВО" 2022 г.		