


СОГЛАСОВАНО					
Инв. N подл.	Подпись и дата	Взамен инв. N			

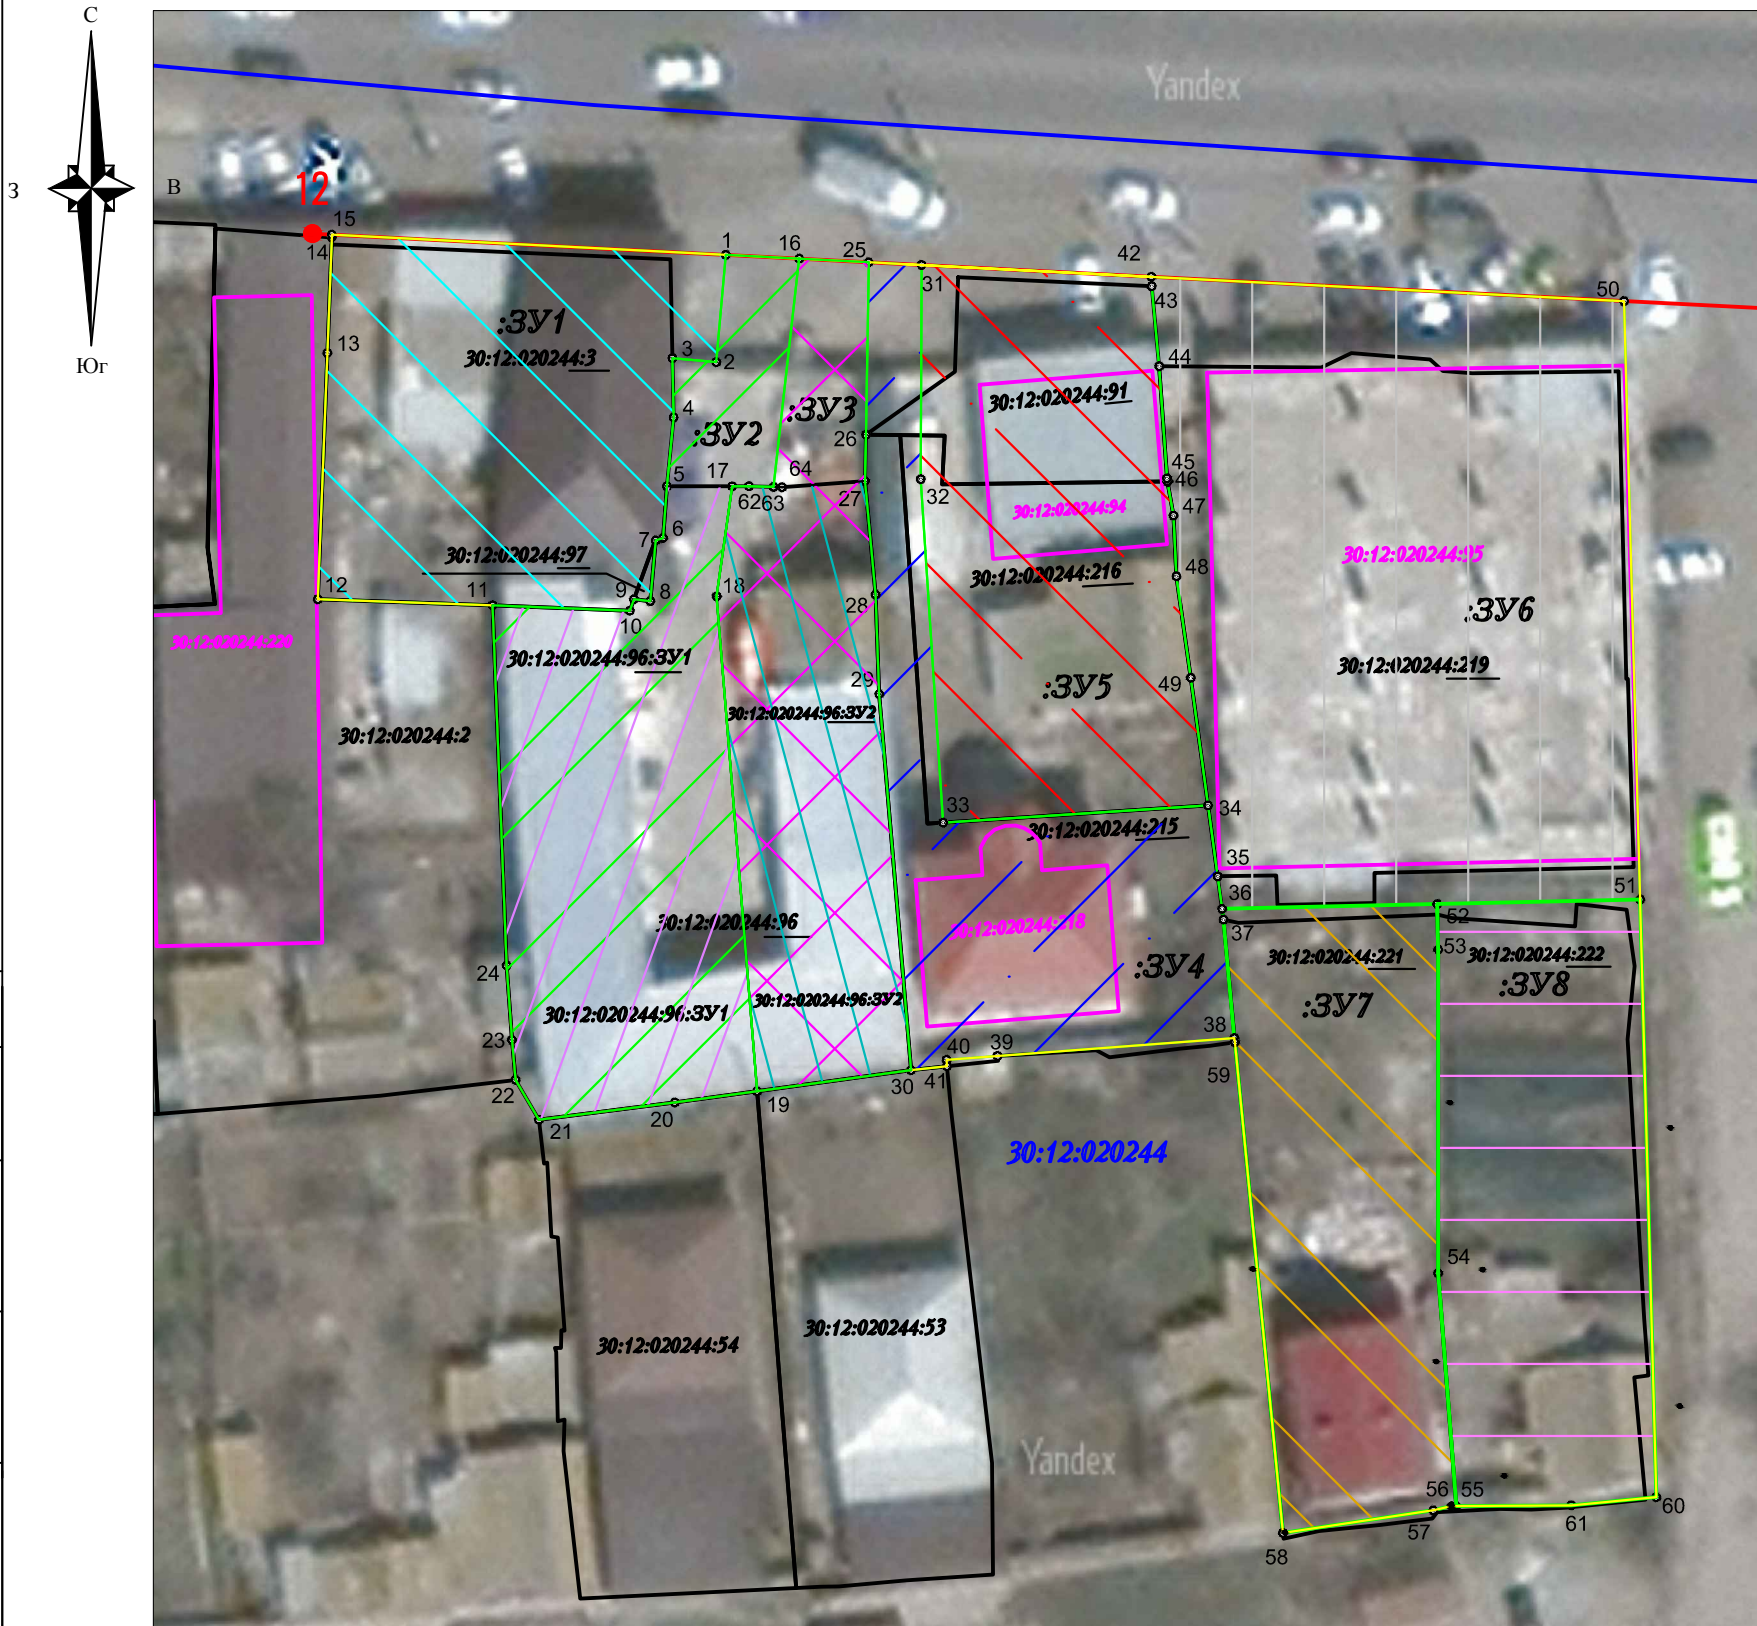

Условные обозначения:

- границы разработки проекта межевания
- граница образуемого земельного участка :3У1
- граница образуемого земельного участка :3У2
- граница образуемого земельного участка :3У3
- граница образуемого земельного участка :3У4
- граница образуемого земельного участка :3У5
- граница образуемого земельного участка :3У6
- граница образуемого земельного участка :3У7
- граница образуемого земельного участка :3У8
- граница образуемого земельного участка 30:12:020244:96:3У1
- граница образуемого земельного участка 30:12:020244:96:3У2
- ранее установленные красные линии
- границы ранее учтенных уточненных земельных участков
- границы кадастрового квартала
- границы учтенных ОКС
- поворотная точка границ формируемых земельных участков
- поворотная точка ранее утвержденных красных линий

						Гамзаева Ш. А.			
						Проект межевания территории в районе земельных участков по ул. Бабаевского, 78, 80, 80а, 82, в Ленинском районе города Астрахани			
Изм.	Кол.	Лист.	№ док.	Подпись	Дата	Проект межевания	Стадия	Лист	Листов
Исполнитель	Кузьмин А.И.							1	1
Составил	Кузьмин А.И.								
Проверил	Уманцев И.В.								
						План красных линий с границами образуемых земельных участков М 1:500	ООО "ЗЕМЛЕУСТРОЙСТВО" 2022 г.		