


Схема границ земельных участков



Условные обозначения:

- | | | | | | |
|---|---|---|---|---|---|
|  | - Вновь образованная или уточненная часть границы земельного участка |  | - Существующая часть границы земельного участка |  | - Контур здания, сооружения, объекта незавершенного строительства (контур части здания, сооружения), размеры которого могут быть переданы в масштабе разделов графической части |
|  | - Образуемая точка, сведения о которой позволяют однозначно определить ее местоположение |  | - Прекращающая существование точка, сведения о которой позволяют однозначно определить ее местоположение |  | - Характерная точка контура здания, сооружения, объекта незавершенного строительства |
|  | - Часть контура образованного проекцией вновь образованного наземного конструктивного элемента здания, сооружения, объекта незавершенного строительства |  | - Часть контура образованного проекцией существующей наземной конструктивной конструкции здания, сооружения, объекта незавершенного строительства |  | - Граница кадастрового квартала |

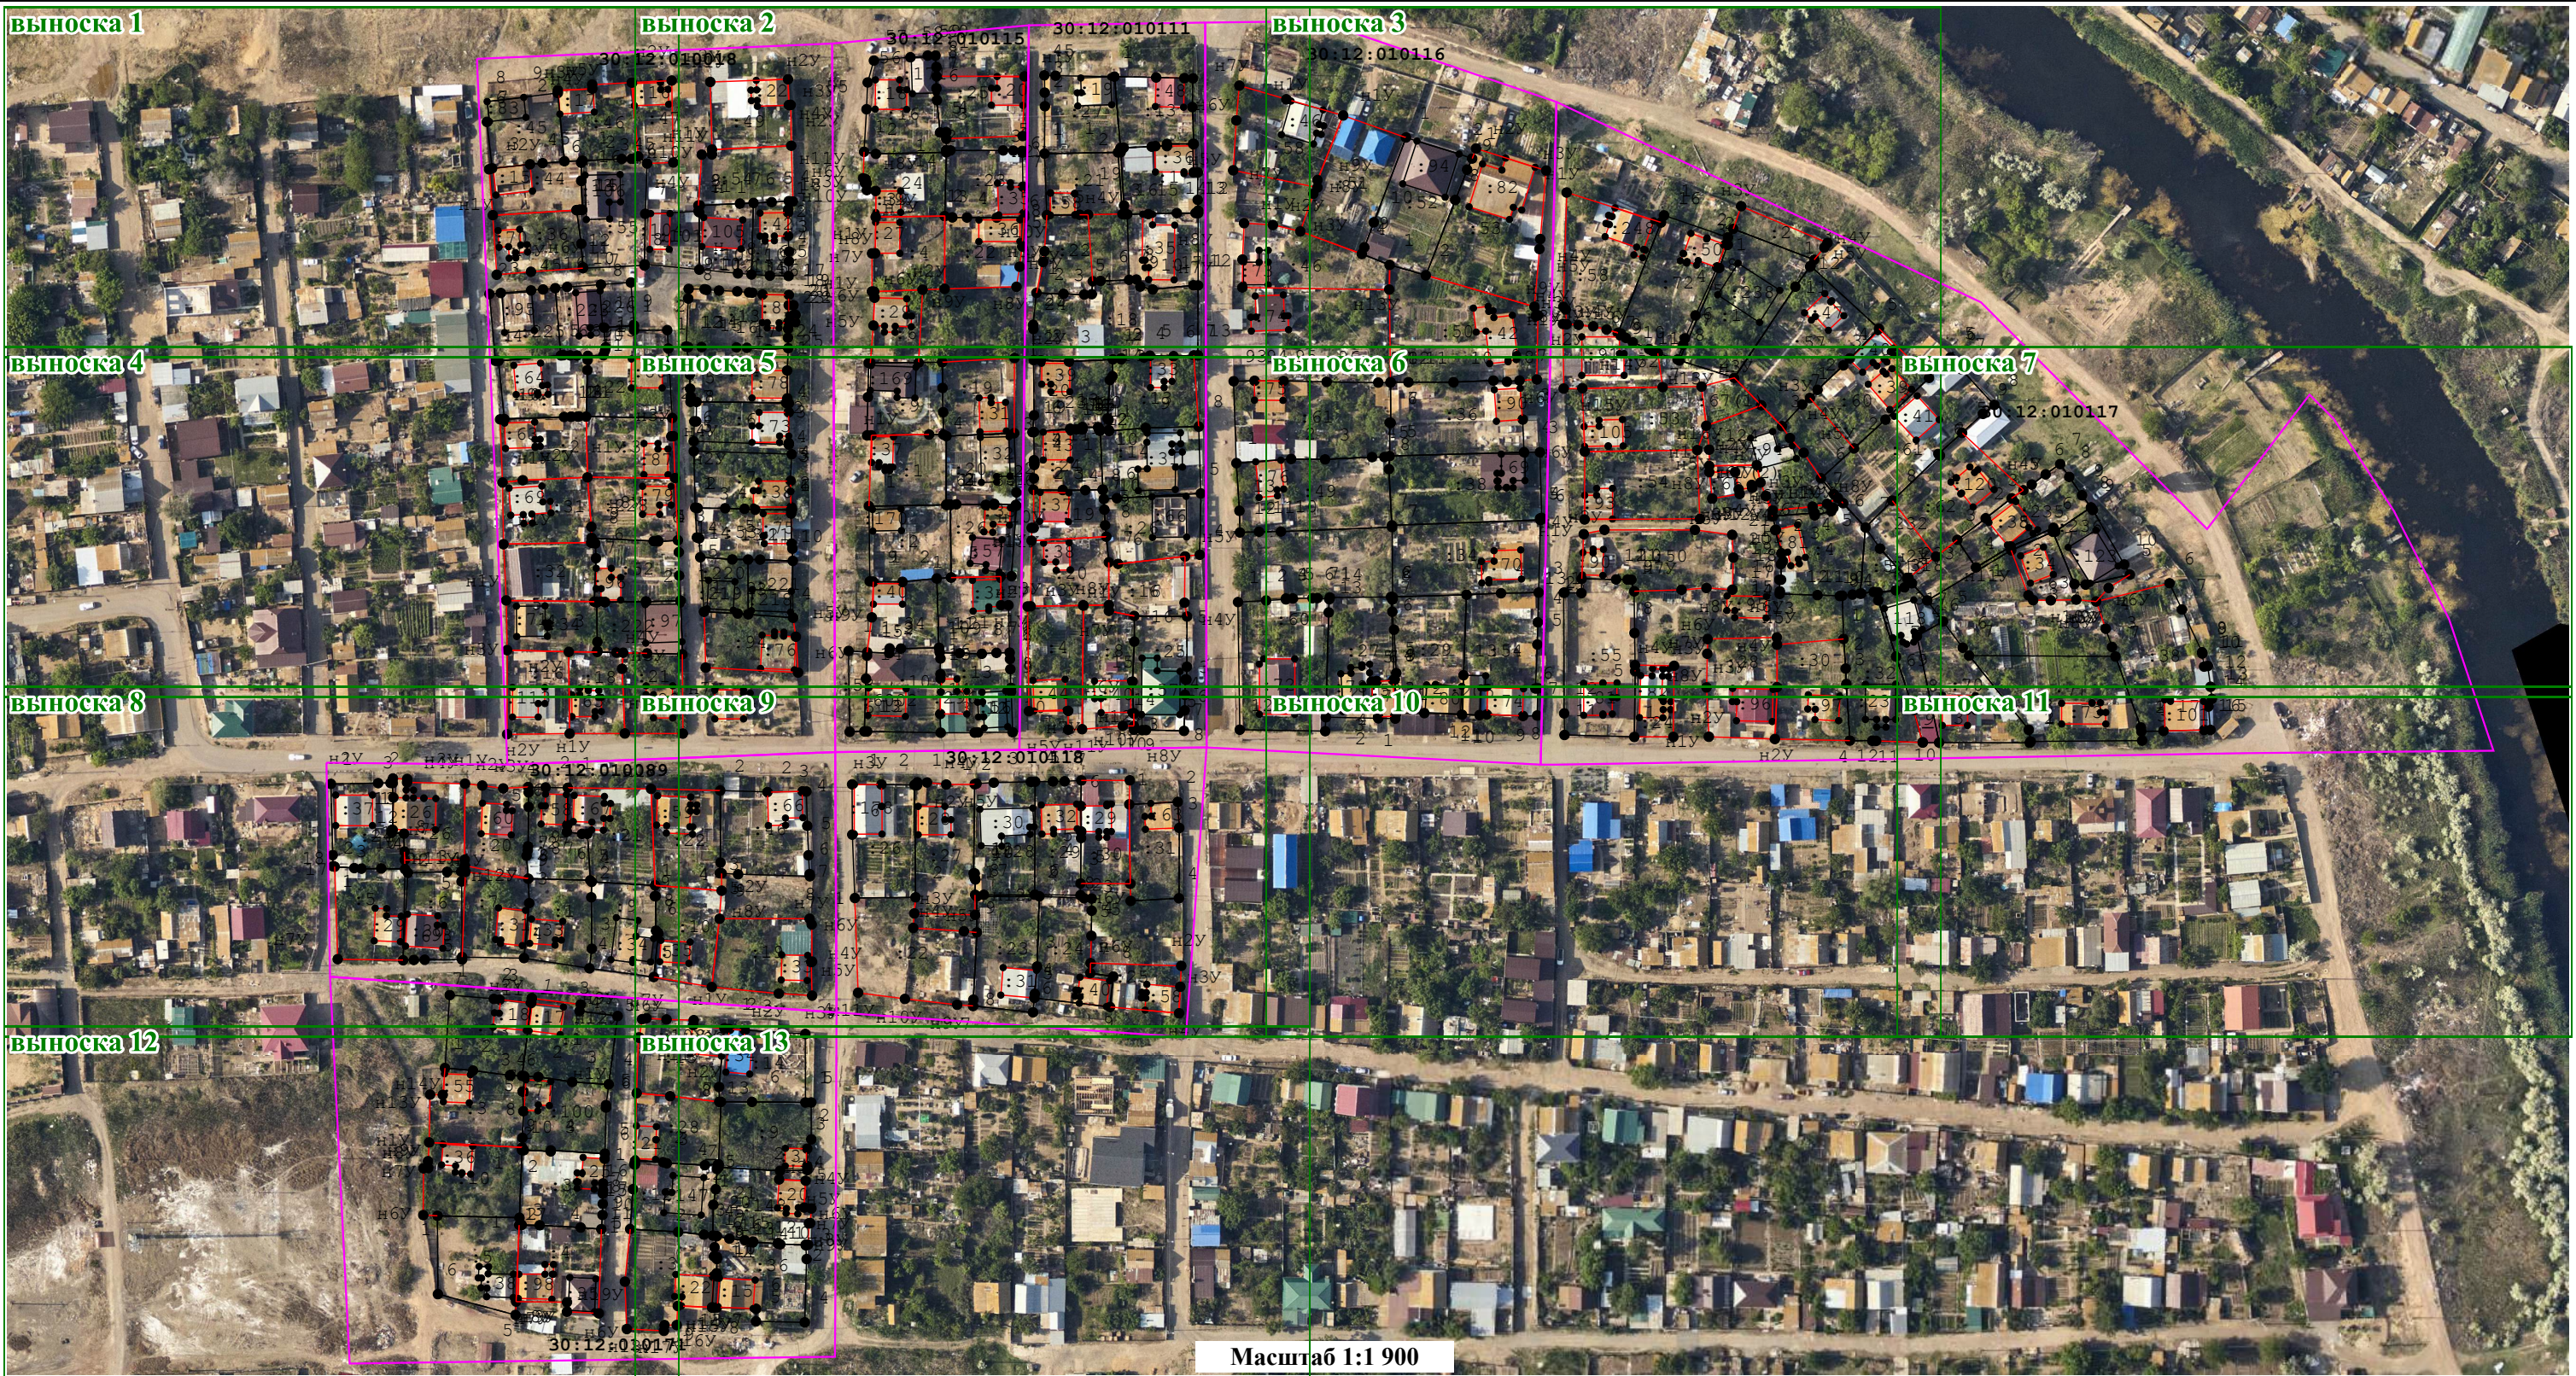

Масштаб 1:500

Условные обозначения:

-  - Вновь образованная или уточненная часть границы земельного участка
-  - Образуемая точка, сведения о которой позволяют однозначно определить ее местоположение
-  - Часть контура образованного проекцией вновь образованного наземного конструктивного элемента здания, сооружения, объекта незавершенного строительства

-  - Существующая часть границы земельного участка
-  - Прекращающая существование точка, сведения о которой позволяют однозначно определить ее местоположение
-  - Часть контура образованного проекцией существующей наземной конструктивной конструкции здания, сооружения, объекта незавершенного строительства

-  - Контур здания, сооружения, объекта незавершенного строительства (контур части здания, сооружения), размеры которого могут быть переданы в масштабе разделов графической части
-  - Характерная точка контура здания, сооружения, объекта незавершенного строительства
-  - Граница кадастрового квартала

Схема границ земельных участков

выноски 2



Условные обозначения:

- Вновь образованная или уточненная часть границы земельного участка
- н6 - Образующая точка, сведения о которой позволяют однозначно определить ее местоположение
- Часть контура образованного проекцией вновь образованного наземного конструктивного элемента здания, сооружения, объекта незавершенного строительства

- Существующая часть границы земельного участка
- 5 - Прекращающая существование точка, сведения о которой позволяют однозначно определить ее местоположение
- Часть контура образованного проекцией существующей наземной конструктивной конструкции здания, сооружения, объекта незавершенного строительства

- Контур здания, сооружения, объекта незавершенного строительства (контур части здания, сооружения), размеры которого могут быть переданы в масштабе разделов графической части
- Характерная точка контура здания, сооружения, объекта незавершенного строительства
- Граница кадастрового квартала




Условные обозначения:

-  - Вновь образованная или уточненная часть границы земельного участка
-  н6 - Образующая точка, сведения о которой позволяют однозначно определить ее местоположение
-  - Часть контура образованного проекцией вновь образованного наземного конструктивного элемента здания, сооружения, объекта незавершенного строительства

-  - Существующая часть границы земельного участка
-  5 - Прекращающая существование точка, сведения о которой позволяют однозначно определить ее местоположение
-  - Часть контура образованного проекцией существующей наземной конструктивной конструкции здания, сооружения, объекта незавершенного строительства

-  - Контур здания, сооружения, объекта незавершенного строительства (контур части здания, сооружения), размеры которого могут быть переданы в масштабе разделов графической части
-  - Характерная точка контура здания, сооружения, объекта незавершенного строительства
-  - Граница кадастрового квартала

ВЫНОСКА 4

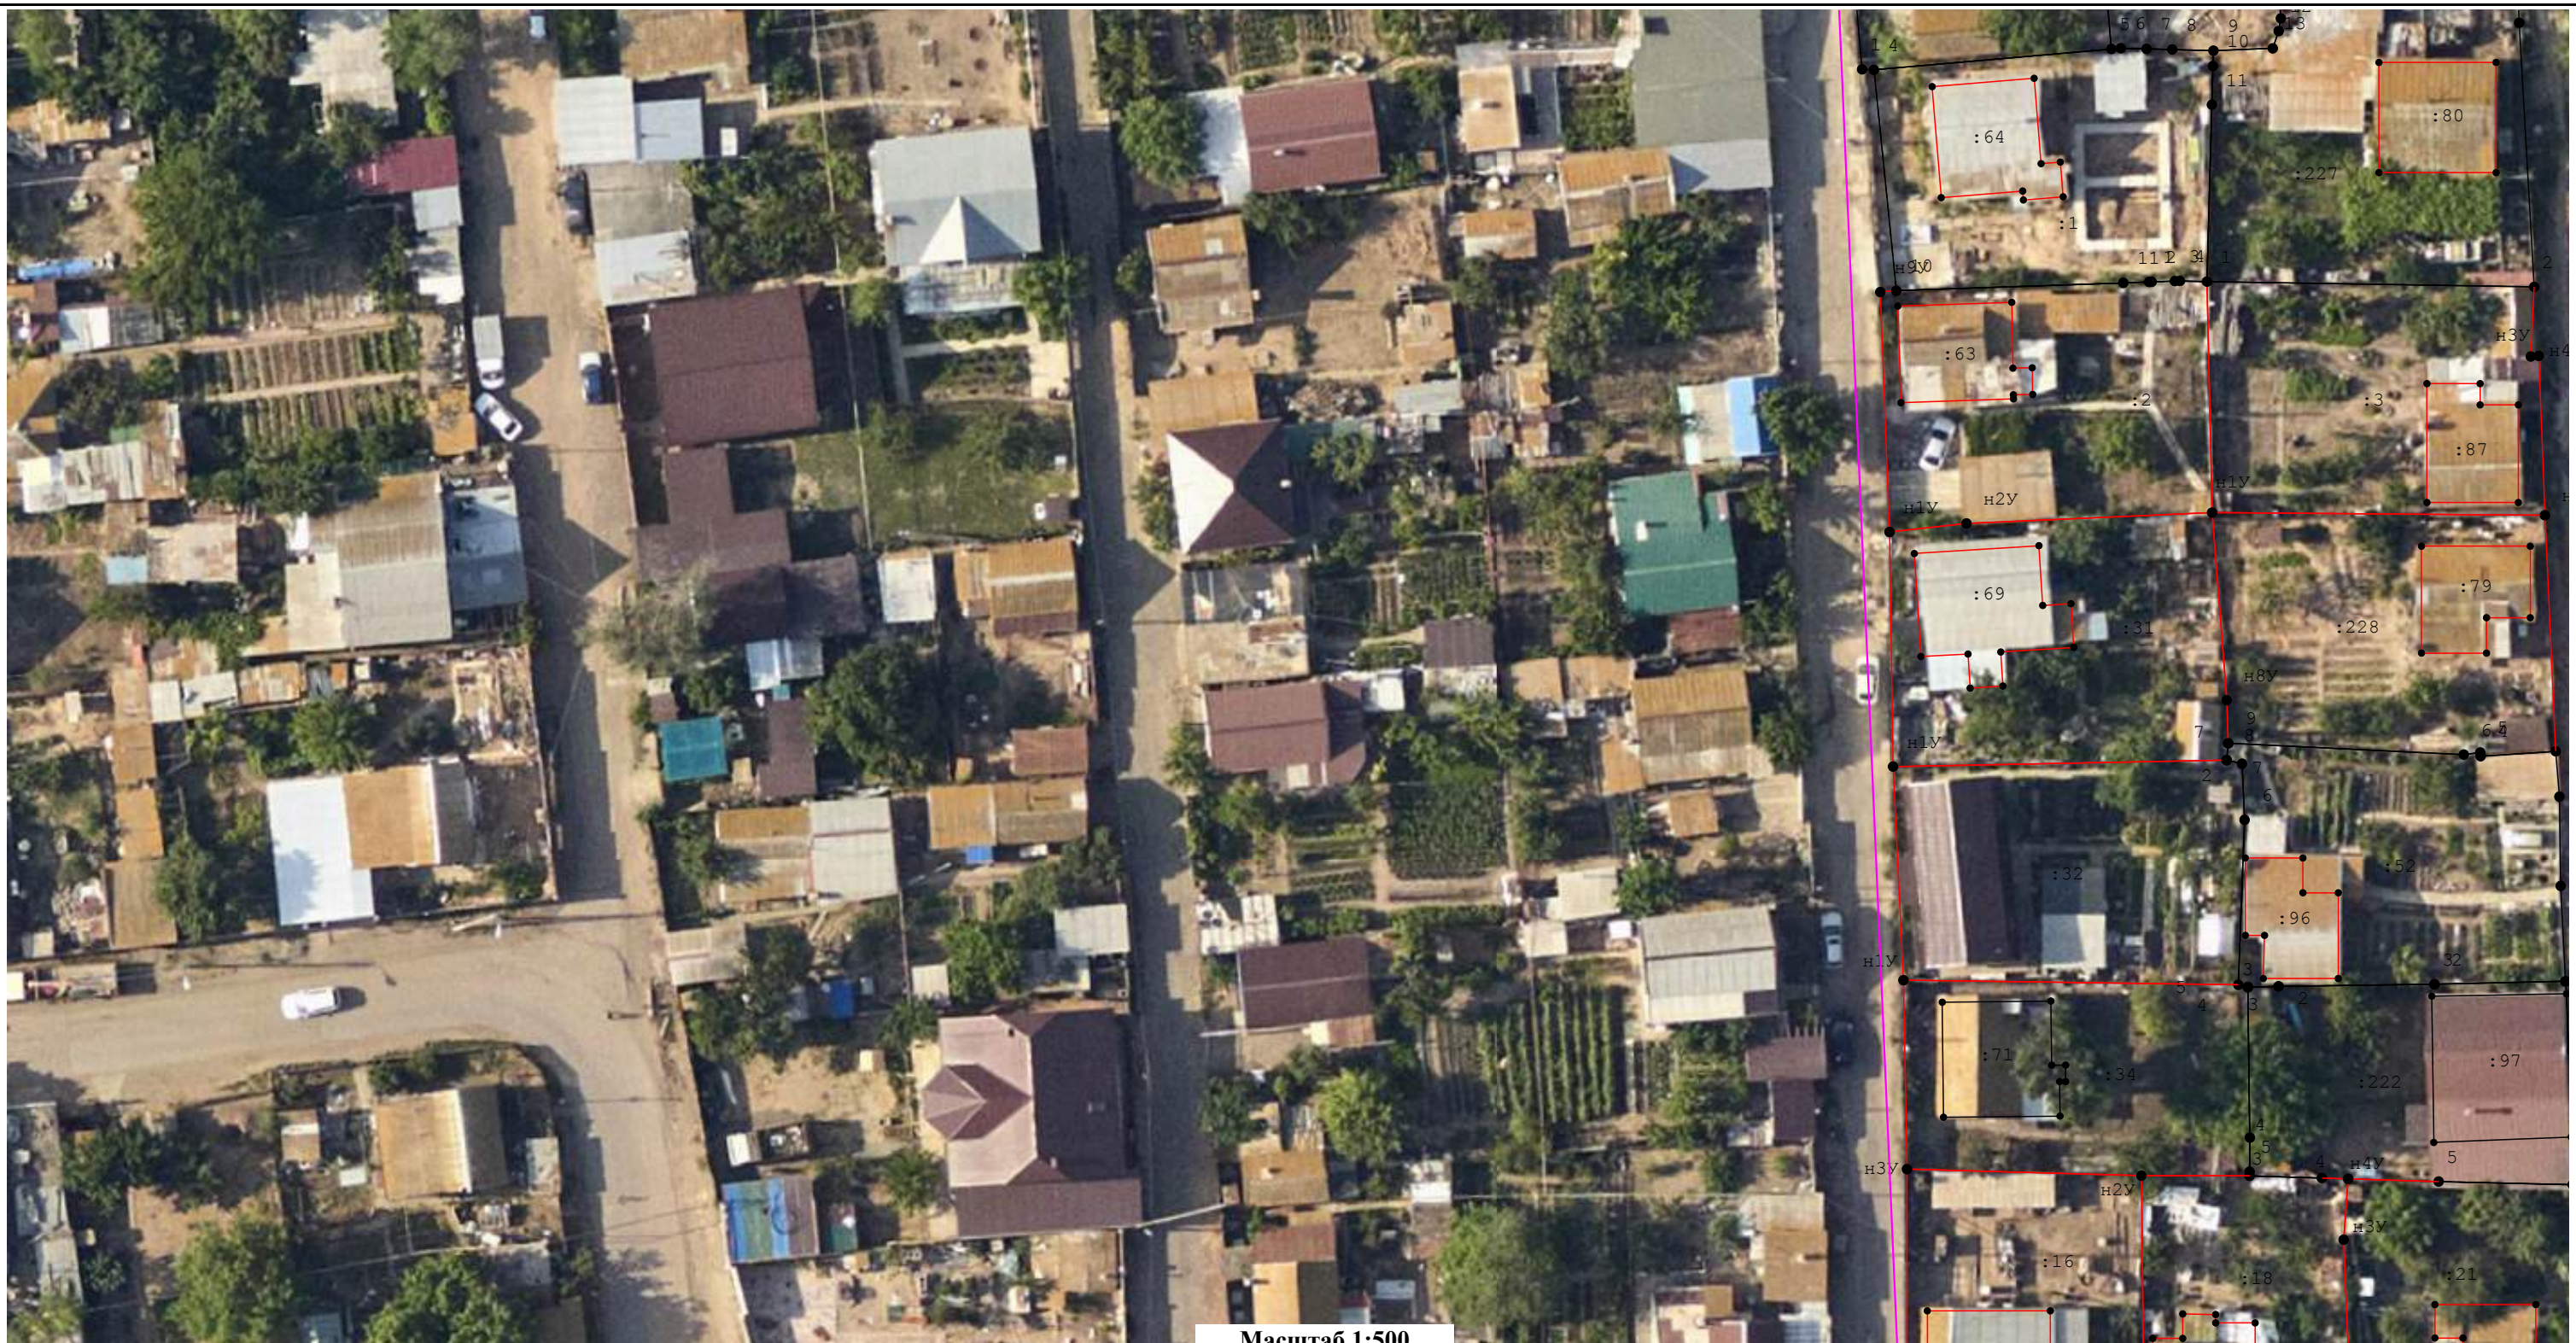

 - Вновь образованная или уточненная часть границы земельного участка

- **нб** - Образующая точка, сведения о которой позволяют однозначно определить ее местоположение

- Часть контура образованного проекцией вновь образованного наземного конструктивного элемента здания, сооружения, объекта незавершенного строительства

— Существующая часть границы земельного участка

5 - Прекращающая существование точка, сведения о которой позволяют однозначно определить ее местоположение

 - Часть контура образованного проекцией существующей наземной конструктивной конструкции здания, сооружения, объекта незавершенного строительства



- Контур здания, сооружения, объекта незавершенного строительства (контур части здания, сооружения), размеры которого могут быть переданы в масштабе разделов графической части

- Характерная точка контура здания, сооружения, объекта незавершенного строительства

 - Граница кадастрового квартала

Схема границ земельных участков

выноски 5



Масштаб 1:500

Условные обозначения:

- Вновь образованная или уточненная часть границы земельного участка

н6 - Образующая точка, сведения о которой позволяют однозначно определить ее местоположение

- Часть контура образованного проекцией вновь образованного наземного конструктивного элемента здания, сооружения, объекта незавершенного строительства

- Существующая часть границы земельного участка

5 - Прекращающая существование точка, сведения о которой позволяют однозначно определить ее местоположение

- Часть контура образованного проекцией существующей наземной конструктивной конструкции здания, сооружения, объекта незавершенного строительства

- Контур здания, сооружения, объекта незавершенного строительства (контур части здания, сооружения), размеры которого могут быть переданы в масштабе разделов графической части

- Характерная точка контура здания, сооружения, объекта незавершенного строительства

- Граница кадастрового квартала

ВЫНОСКА 6



	- Вновь образованная или уточненная часть границы земельного участка
нб	- Образуемая точка, сведения о которой позволяют однозначно определить ее местоположение
	- Часть контура образованного проекцией вновь образованного наземного конструктивного элемента здания, сооружения, объекта незавершенного строительства

5

- Прекращающая существование точка, сведения о которой позволяют однозначно определить ее местоположение
- Часть контура образованного проекцией существующей наземной конструктивной конструкции здания, сооружения, объекта незавершенного строительства

- Контур здания, сооружения, объекта незавершенного строительства (контур части здания, сооружения), размеры которого могут быть переданы в масштабе разделов графической части
- Характерная точка контура здания, сооружения, объекта незавершенного строительства
- Граница кадастрового квартала



Масштаб 1:500

Условные обозначения:

-  - Вновь образованная или уточненная часть границы земельного участка
-  н6 - Образующая точка, сведения о которой позволяют однозначно определить ее местоположение
-  - Часть контура образованного проекцией вновь образованного наземного конструктивного элемента здания, сооружения, объекта незавершенного строительства

-  - Существующая часть границы земельного участка
-  5 - Прекращающая существование точка, сведения о которой позволяют однозначно определить ее местоположение
-  - Часть контура образованного проекцией существующей наземной конструктивной конструкции здания, сооружения, объекта незавершенного строительства

-  - Контур здания, сооружения, объекта незавершенного строительства (контур части здания, сооружения), размеры которого могут быть переданы в масштабе разделов графической части
-  - Характерная точка контура здания, сооружения, объекта незавершенного строительства
-  - Граница кадастрового квартала

Схема границ земельных участков

ВЫНОСКА 9



Условные обозначения:

-  - Вновь образованная или уточненная часть границы земельного участка
-  н6 - Образующая точка, сведения о которой позволяют однозначно определить ее местоположение
-  - Часть контура образованного проекцией вновь образованного наземного конструктивного элемента здания, сооружения, объекта незавершенного строительства

-  - Существующая часть границы земельного участка
-  5 - Прекращающая существование точка, сведения о которой позволяют однозначно определить ее местоположение
-  - Часть контура образованного проекцией существующей наземной конструктивной конструкции здания, сооружения, объекта незавершенного строительства

-  - Контур здания, сооружения, объекта незавершенного строительства (контур части здания, сооружения), размеры которого могут быть переданы в масштабе разделов графической части
-  - Характерная точка контура здания, сооружения, объекта незавершенного строительства
-  - Граница кадастрового квартала

Схема границ земельных участков

выноски 10



Масштаб 1:500

Условные обозначения:

- Вновь образованная или уточненная часть границы земельного участка
- Образуемая точка, сведения о которой позволяют однозначно определить ее местоположение
- Часть контура образованного проекцией вновь образованного наземного конструктивного элемента здания, сооружения, объекта незавершенного строительства

- Существующая часть границы земельного участка
- Прекращающая существование точка, сведения о которой позволяют однозначно определить ее местоположение
- Часть контура образованного проекцией существующей наземной конструктивной конструкции здания, сооружения, объекта незавершенного строительства

- Контур здания, сооружения, объекта незавершенного строительства (контур части здания, сооружения), размеры которого могут быть переданы в масштабе разделов графической части
- Характерная точка контура здания, сооружения, объекта незавершенного строительства
- Граница кадастрового квартала

Схема границ земельных участков

выноски 11



Масштаб 1:500

Условные обозначения:

- Вновь образованная или уточненная часть границы земельного участка
- н6 - Образуемая точка, сведения о которой позволяют однозначно определить ее местоположение
- Часть контура образованного проекцией вновь образованного наземного конструктивного элемента здания, сооружения, объекта незавершенного строительства

- Существующая часть границы земельного участка
- 5 - Прекращающая существование точка, сведения о которой позволяют однозначно определить ее местоположение
- Часть контура образованного проекцией существующей наземной конструктивной конструкции здания, сооружения, объекта незавершенного строительства

- Контур здания, сооружения, объекта незавершенного строительства (контур части здания, сооружения), размеры которого могут быть переданы в масштабе разделов графической части
- Характерная точка контура здания, сооружения, объекта незавершенного строительства
- Граница кадастрового квартала

Схема границ земельных участков

выноска 12



Условные обозначения:

- Вновь образованная или уточненная часть границы земельного участка
- н6 - Образуемая точка, сведения о которой позволяют однозначно определить ее местоположение
- Часть контура образованного проекцией вновь образованного наземного конструктивного элемента здания, сооружения, объекта незавершенного строительства

- Существующая часть границы земельного участка
- 5 - Прекращающая существование точка, сведения о которой позволяют однозначно определить ее местоположение
- Часть контура образованного проекцией существующей наземной конструктивной конструкции здания, сооружения, объекта незавершенного строительства

- Контур здания, сооружения, объекта незавершенного строительства (контур части здания, сооружения), размеры которого могут быть переданы в масштабе разделов графической части
- Характерная точка контура здания, сооружения, объекта незавершенного строительства
- Граница кадастрового квартала

Схема границ земельных участков	
---------------------------------	--

выноска 13



Условные обозначения:

-  - Контур здания, сооружения, объекта незавершенного строительства (контур части здания, сооружения), размеры которого могут быть переданы в масштабе разделов графической части
-  - Характерная точка контура здания, сооружения, объекта незавершенного строительства
-  - Граница кадастрового квартала