
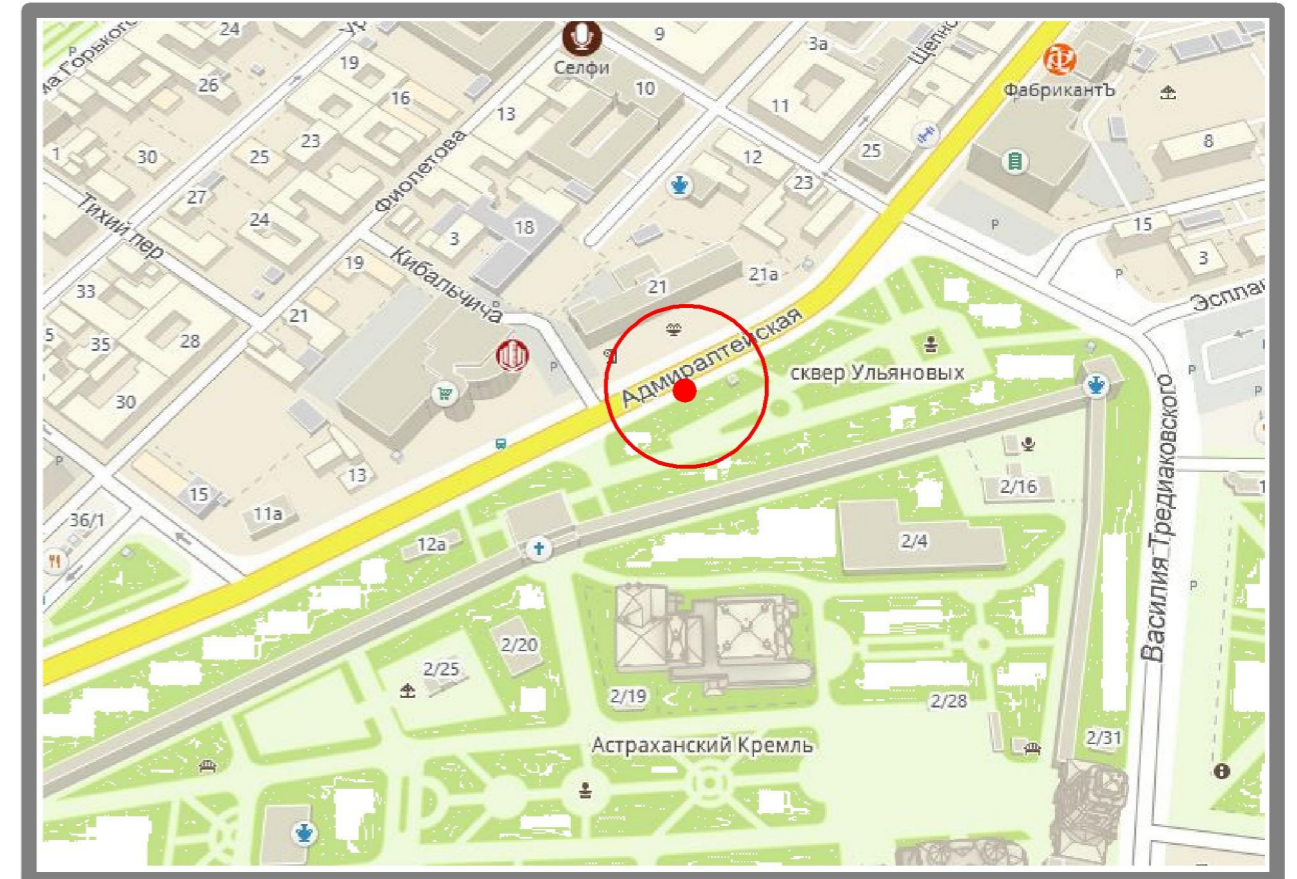


Схема генерального плана М 1:500

Ситуационный план

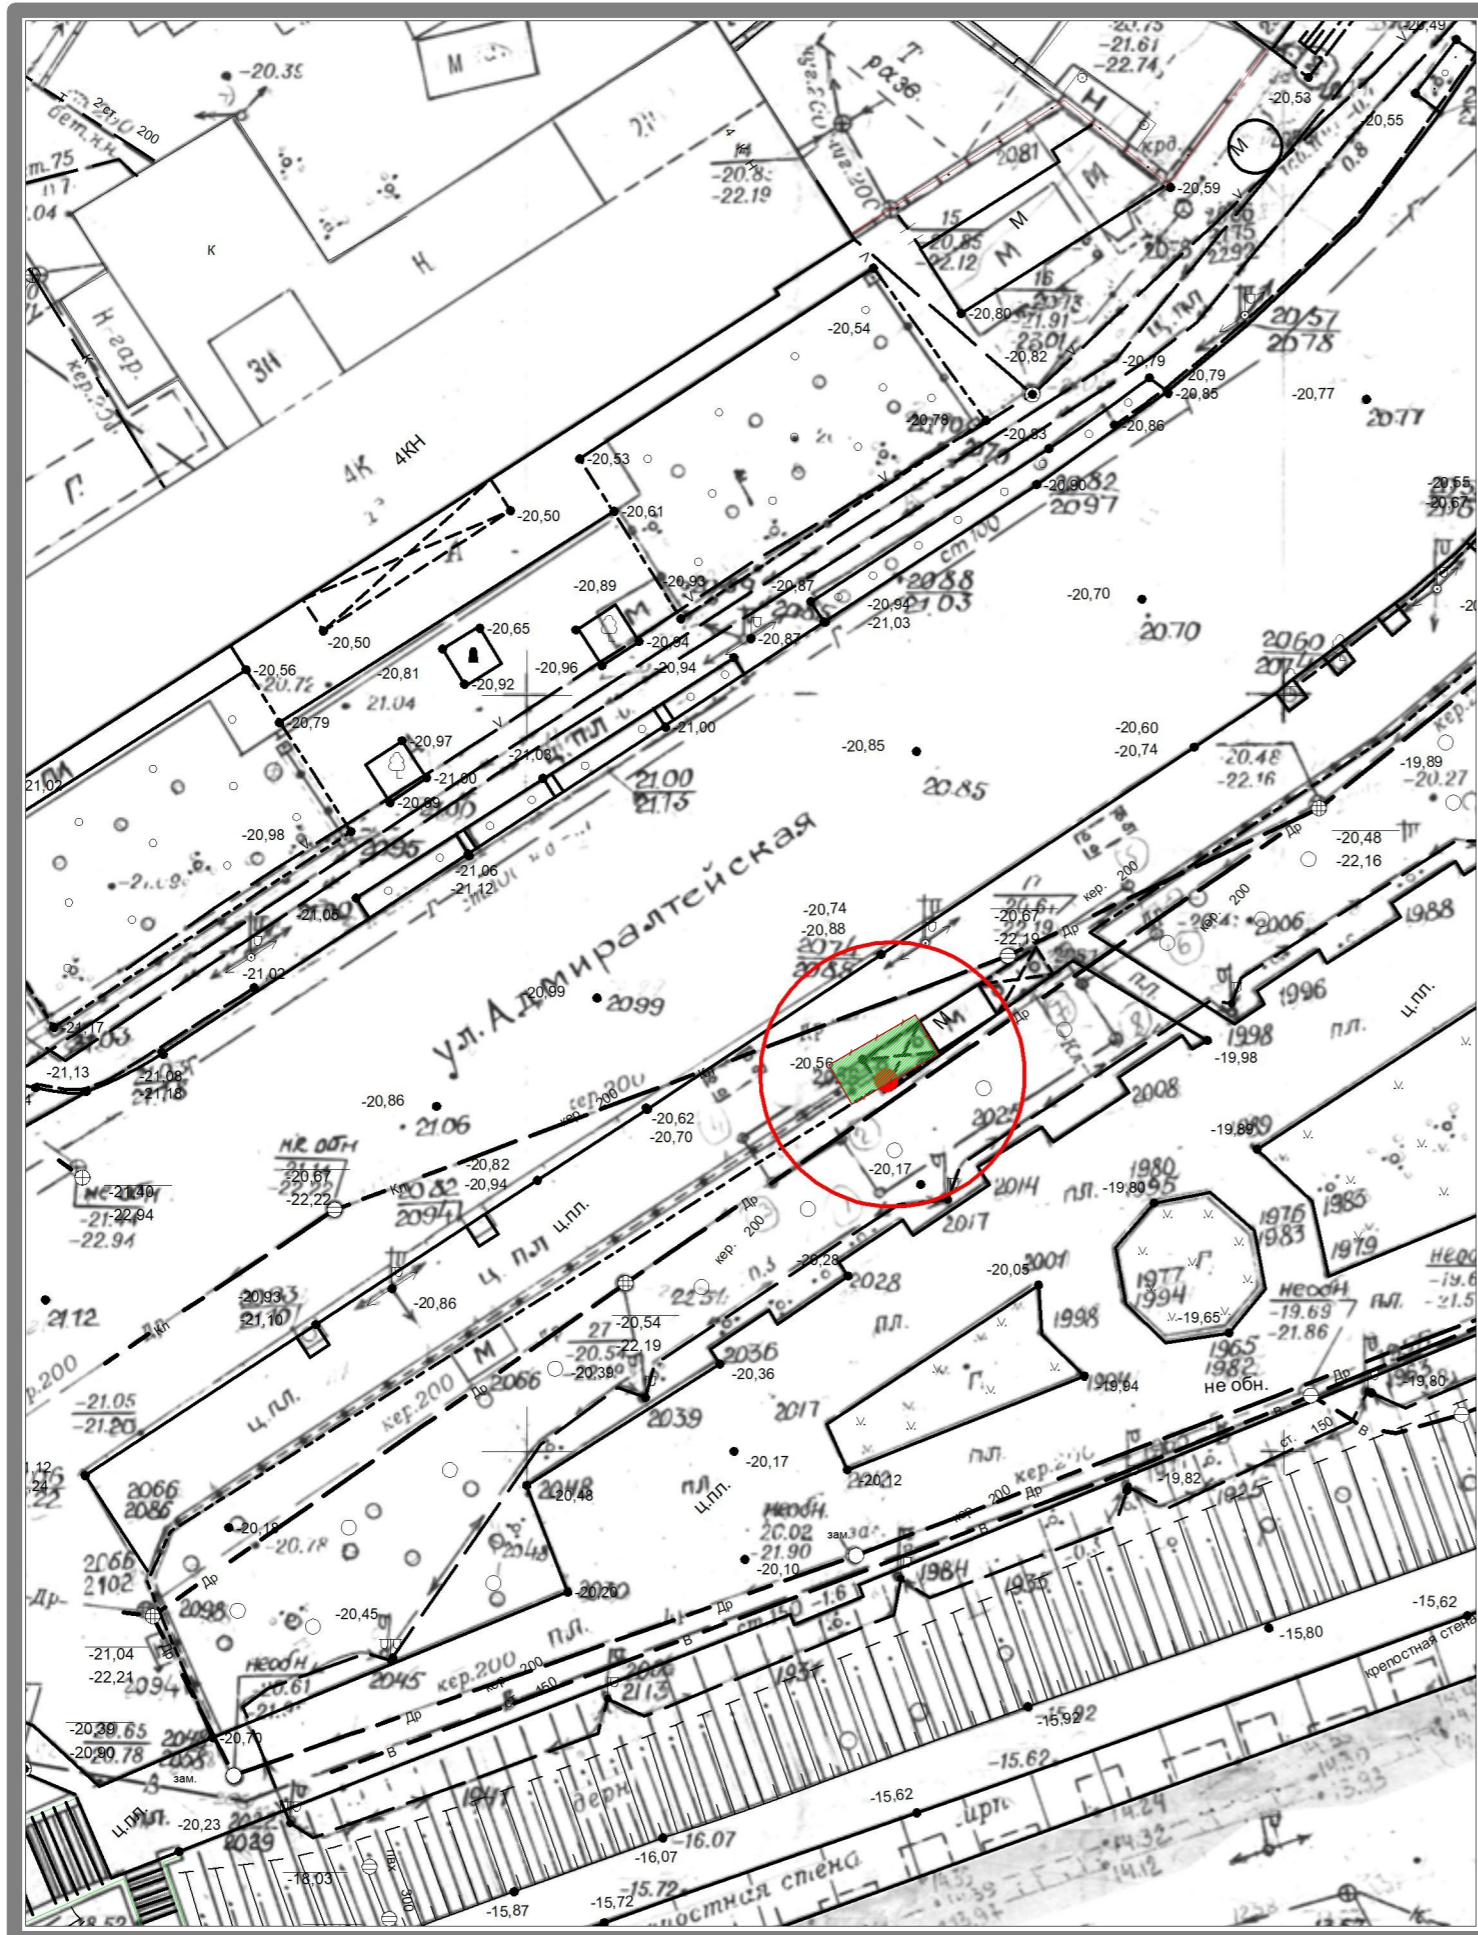

Условные обозначения

- - Компенсационное место для ИП Семенов В.Б., местоположение нестационарного торгового объекта типа "торгово-остановочный комплекс" павильон или киоск площадью не более 20 кв.м. по ул. Адмиралтейская, 12 "а" в Кировском районе по результату побдбора площадки для переноса объекта (компенсационное место), проведенного с ИП Семеновым В.Б.

Управление по строительству, архитектуре и градостроительству администрации МО "Город Астрахань"

от _____ № _____ Лист _____ Листов _____