
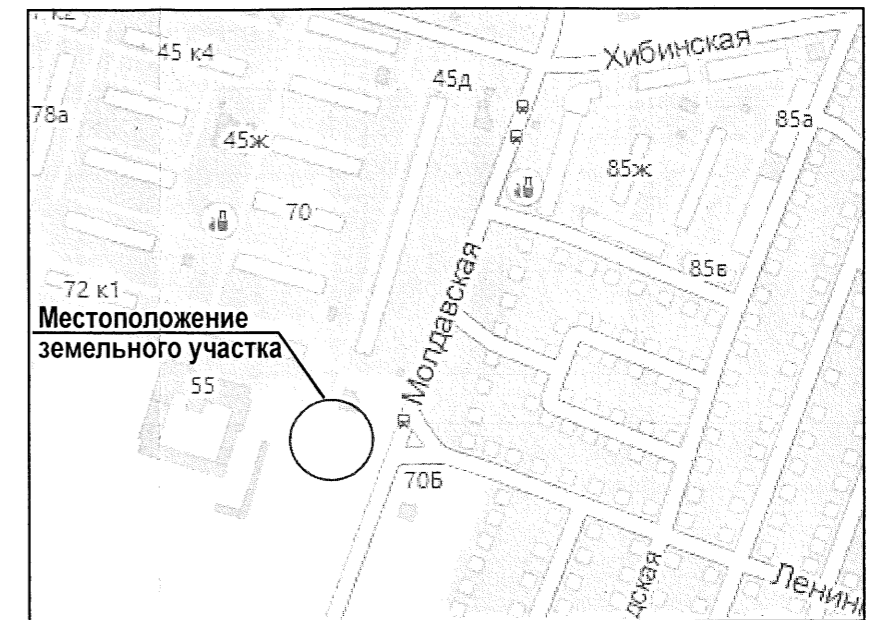


Чертеж градостроительного плана земельного участка и линий градостроительного регулирования

Ситуационный план

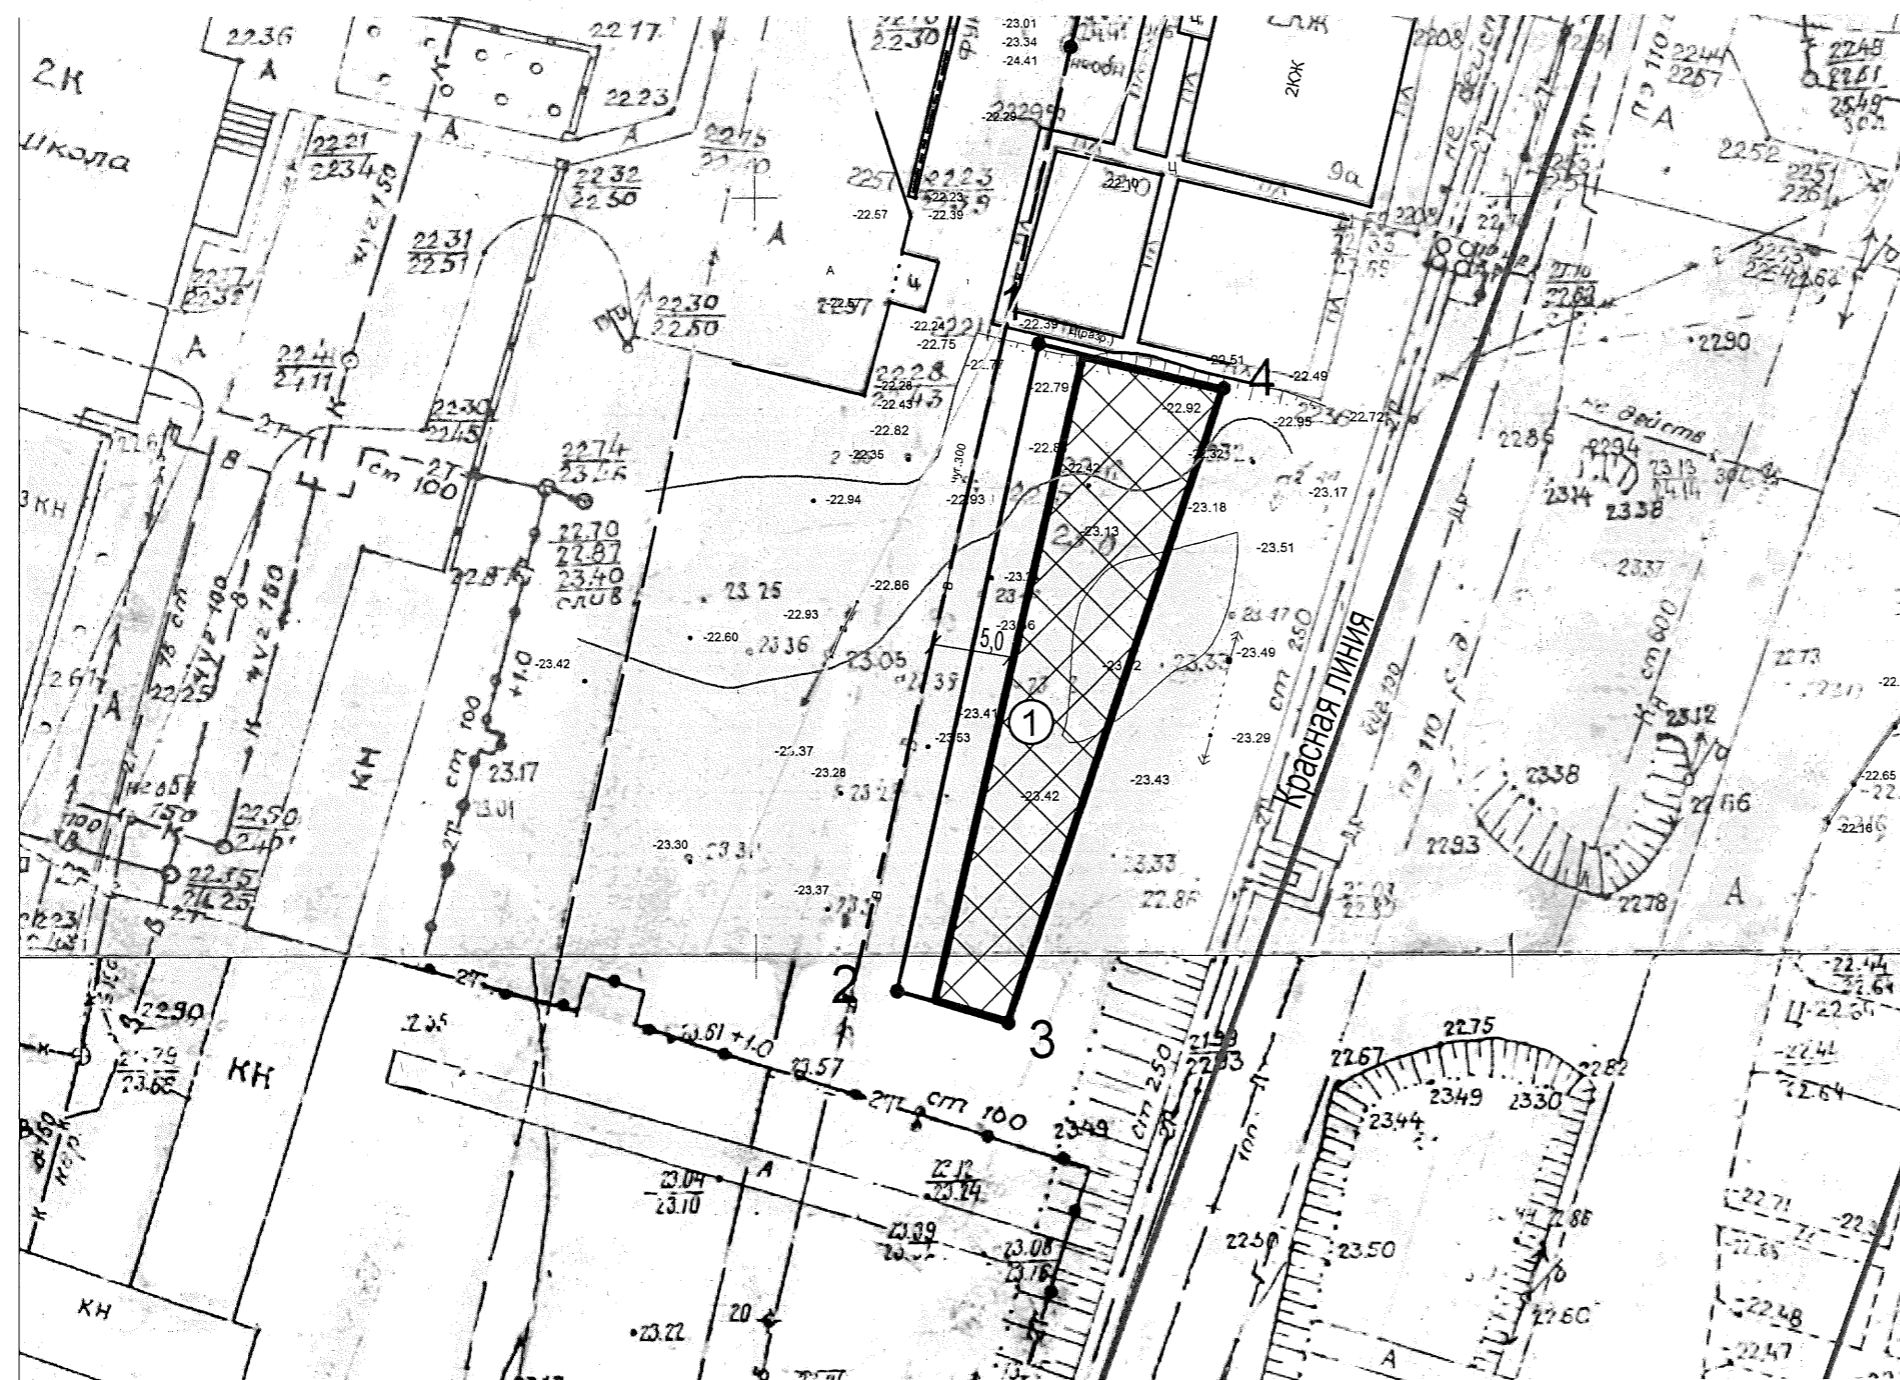

Условные обозначения	
	Проектные границы земельного участка
1, 2	Номера поворотных точек земельного участка
	Границы места допустимого размещения застройки
	Место допустимого размещения застройки (для размещения объекта с коэффициентом застройки - 0,75)

Примечание:

- Линии градостроительного регулирования установлены согласно проекту планировки территории для строительства линейного объекта по ул. Молдавской от ул. Новослободской до ул. 5-я Керченская в Труссовском районе г. Астрахани, который утвержден постановлением администрации МО "Город Астрахань" от 20.05.2016 г. № 3257.
- Чертеж градостроительного плана земельного участка разработан на топографической основе в М 1:500, выполненной в 2015 ООО ПКК "Каспий Геодезия".
- Чертеж градостроительного плана земельного участка разработан в 2017 году управлением по строительству, архитектуре и градостроительству администрации МО "Город Астрахань".
- Градостроительный план земельного участка выдан на объекты капитального строительства, предусмотренные градостроительным регламентом для данной территориальной зоны.
- Минимальное расстояние от границ земельного участка указано до основного строения.
- Место допустимого размещения объекта дано с учетом предполагаемого выноса инженерных сетей, попадающих в зону строительства (при наличии).
- При проектировании и строительстве требуется соблюдение норм противопожарной безопасности, норм инсоляции, а также сохранение охранных зон от инженерных сетей (при наличии).

Каталог координат границ земельного участка

	X	Y
1	1540,333	-3431,22
2	1497,704	-3440,66
3	1495,592	-3433,29
4	1537,405	-3419,01
1	1540,333	-3431,22

Управление по строительству, архитектуре и градостроительству администрации МО "Город Астрахань"			
Заказчик	Управление муниципального имущества администрации МО "Город Астрахань"		
Название объекта	Объект капитального строительства по ул. Молдавской, 9а в Труссовском районе г. Астрахани		
Название чертежа	Чертеж градостроительного плана земельного участка и линий градостроительного регулирования		
Заместитель начальника управления		Б.В.Половников	Площадь земельного участка 0,0443 га
Ведущий инженер		И.В.Казакова	М 1:500