


Поперечный профиль ул. Полякова

1-1


от ул. Максаковой до ул. Савушкина (существующий)

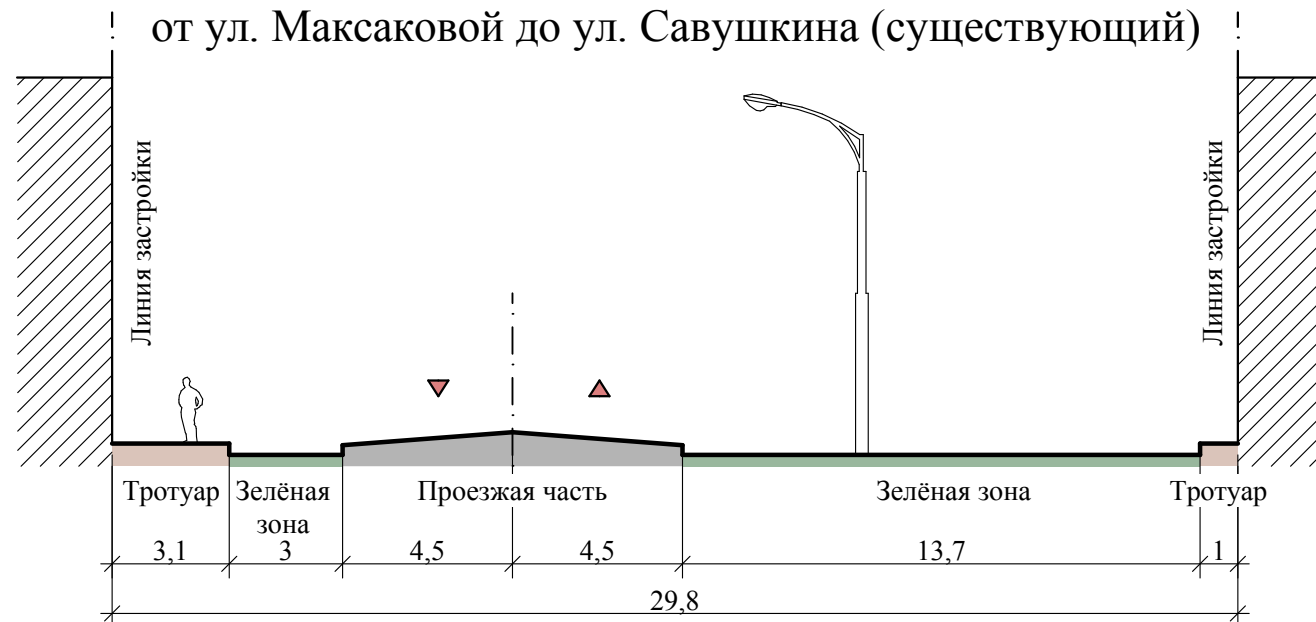

Поперечный профиль ул. Полякова

1-1

от ул. Максаковой до ул. Савушкина (проектируемый)

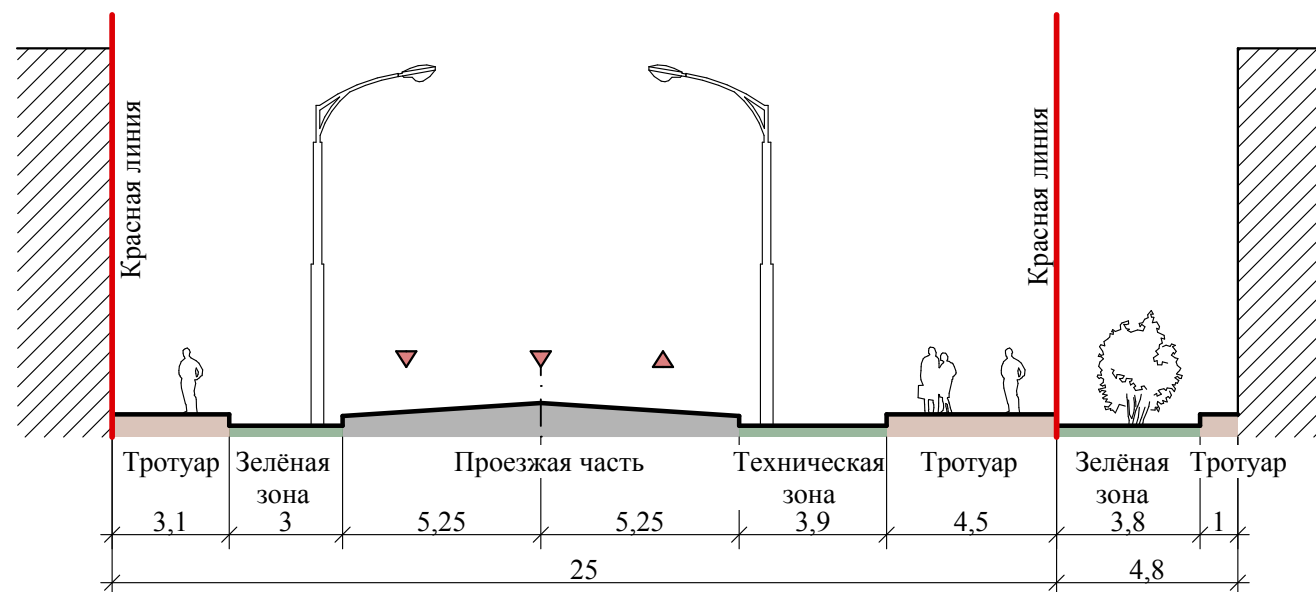

				ПП 01-1-03			
				Документация по планировке территории для строительства			
				ЛНС и сетей ливневой канализации по ул. Полякова от ул. Савушкина до ул. Куйбышева			
				и по ул. Куйбышева от ул. Полякова до ул. Анри Барбюса в Ленинском районе г. Астрахани			
Директор	Алексеева Е.В.			Планировка территории Утверждаемая часть	Стадия	Лист	Листов
Нач. отд.	Шарамо К.А.					3	
Архитектор	Климов О.Ю.			Поперечный профиль ул. Полякова от ул. Максаковой до ул. Савушкина (существующий/проектный) М 1:200	МБУ г. Астрахани "Архитектура"		