



Поперечный профиль ул. Куйбышева  
 2-2  
 от ул. Полякова до ул. Анри Барбюса (существующий)

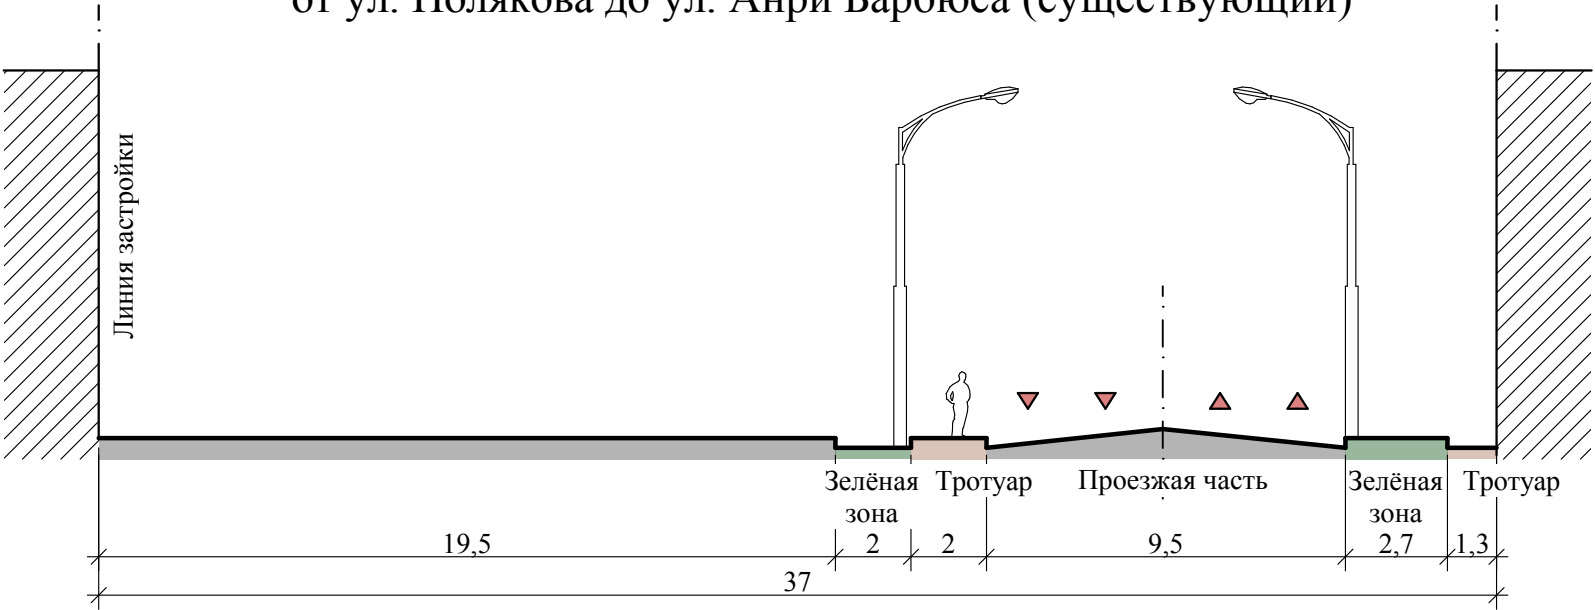

Поперечный профиль ул. Куйбышева  
 2-2  
 от ул. Полякова до ул. Анри Барбюса (проектируемый)

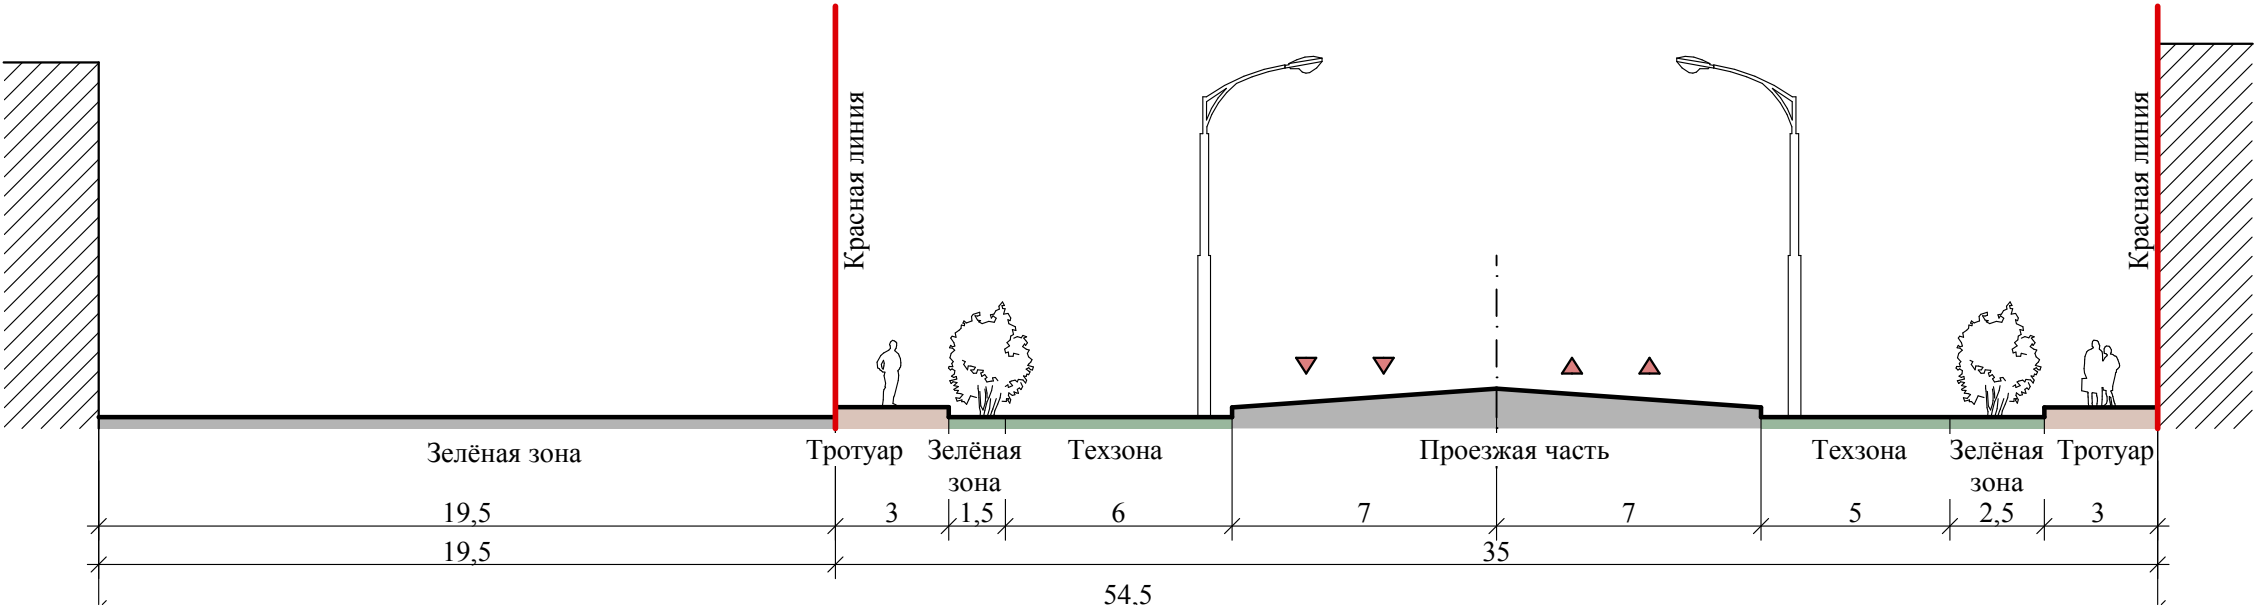

				ПП 01-1-04		
				Документация по планировке территории для строительства		
				ЛНС и сетей ливневой канализации по ул. Полякова от ул. Савушкина до ул. Куйбышева		
				и по ул. Куйбышева от ул. Полякова до ул. Анри Барбюса в Ленинском районе г. Астрахани		
Директор	Алексеева Е.В.			Планировка территории Утверждаемая часть	Стадия	Лист
Нач. отд.	Шарамо К.А.					4
Архитектор	Климов О.Ю.			Поперечный профиль ул. Куйбышева от ул. Полякова до ул. Анри Барбюса (существующий/проектный) М 1:200		МБУ г. Астрахани "Архитектура"