
СОГЛАСОВАНО Распоряжение агентства по управлению государственным имуществом Астраханской области от «30» декабря 2016 г. №865

УТВЕРЖДЕНА постановлением администрации муниципального образования «Город Астрахань» «23» марта 2016г. № 1749

СХЕМА РАЗМЕЩЕНИЯ РЕКЛАМНЫХ КОНСТРУКЦИЙ

на земельных участках независимо от форм собственности, а также на зданиях или ином недвижимом имуществе, находящихся в государственной собственности Астраханской области или муниципальной собственности муниципального образования «Город Астрахань» на территории Кировского района

2017

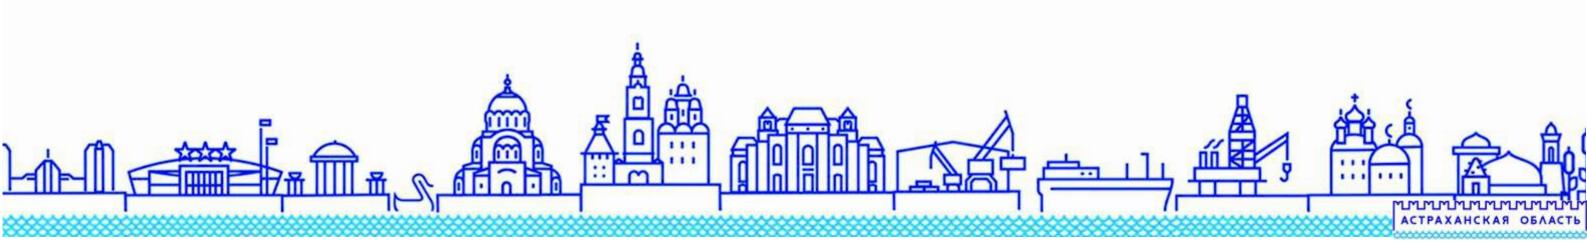

Приложение №1


Перечень размещения рекламных конструкций на территории Кировского района муниципального образования "Город Астрахань" на 7 листах (формат А3)

Приложение №2


Карты, схемы размещения на основе 1:500 и фотофиксации рекламных конструкций на территории Кировского района муниципального образования "Город Астрахань" на 67 листах (формата А3)

Приложение №3


Копии выписок из ЕГРП на 10 листах (формата А4)

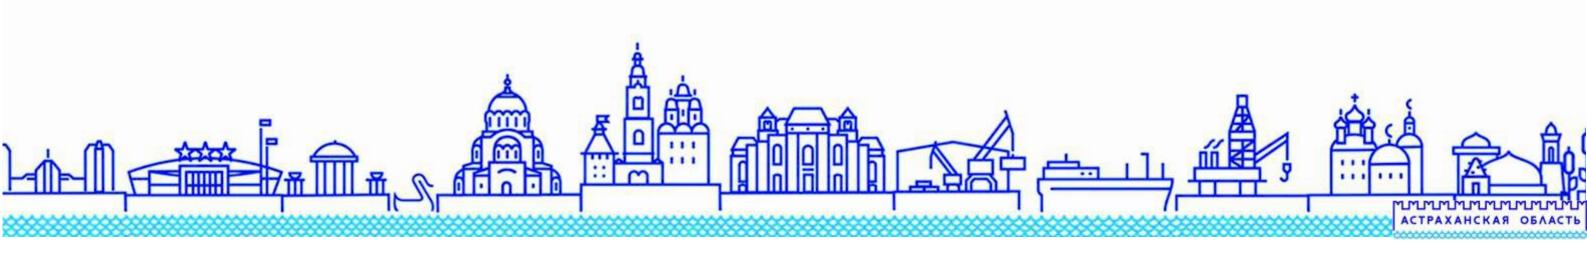


№ п/п	Условное обозначение рекламной конструкции, отображаемое на карте размещения рекламной конструкции	Тип рекламной конструкции	Вид конструкции	Общая площадь информационн ого поля рекламной конструкции	Кол-во сторон	Наименование объекта и адрес места установки рекламной конструкции	Правообладатель здания или иного недвижимого имущества	Номер карты	номер конструкции	примечаниє
1		отдельностоящая	билборд	18	2	Автомобильный мост через р. Волга (около поста ДПС) поз.1	Муниципальное образование "Город Астрахань"	006	AST 000475BB	
2		отдельностоящая	билборд	18	2	Автомобильный мост через р. Волга (около поста ДПС) поз.2	Муниципальное образование "Город Астрахань"	006	AST 000474BB	
3		отдельностоящая	билборд	18	2	Автомобильный мост через р. Волга (около поста ДПС) поз.3	Муниципальное образование "Город Астрахань"	006	AST 001038BB	
4		отдельностоящая	билборд	18	1	ул. Академика Королева, 46	Муниципальное образование "Город Астрахань"	008	AST 000805BB	
5		отдельностоящая	билборд	18	2	ул.Б. Алексеева, 53 (поз.1)	Муниципальное образование "Город Астрахань"	017	AST 000796BB	
6		отдельностоящая	билборд	18	2	ул.Б. Алексеева, 53 (напротив)	Муниципальное образование "Город Астрахань"	017	AST 000963BB	
7		отдельностоящая	светодиодный экран	30	1	ул.Белгородская, 5	Муниципальное образование "Город Астрахань"	015	AST 000811VS	
8		отдельностоящая	светодиодный экран	75	1	пл.Вокзальная, 16/Победы, 55	Государственное автономное учреждение Астраханской области «Гандбольный клуб «Заря Каспия»	011	AST 000809VS	
9		отдельностоящая	билборд	18	3	ул.Калинина, 47 (рынок)	Муниципальное образование "Город Астрахань"	008	AST 000354BB	
10		отдельностоящая	билборд	18	2	ул.Калинина, 48Б, кор.1	Муниципальное образование "Город Астрахань"	008	AST 000810BB	
11		отдельностоящая	билборд	18	2	ул. Куликова, 38	Муниципальное образование "Город Астрахань"	015	AST 000814BB	
12		отдельностоящая	билборд	18	2	ул. Куликова, 38Б	Муниципальное образование "Город Астрахань"	015	AST 000813BB	
13		отдельностоящая	билборд	18	2	ул. Б. Алексеева, 53	Муниципальное образование "Город Астрахань"	017	AST 000414BB	
14		отдельностоящая	билборд	18	1	ул. Сун-Ят-Сена, 63	Муниципальное образование "Город Астрахань"	017	AST 000798BB	
15	T	отдельностоящая	призматрон	22	1	ул.Чугунова, 23	Муниципальное образование "Город Астрахань"	008	AST 000804BB	

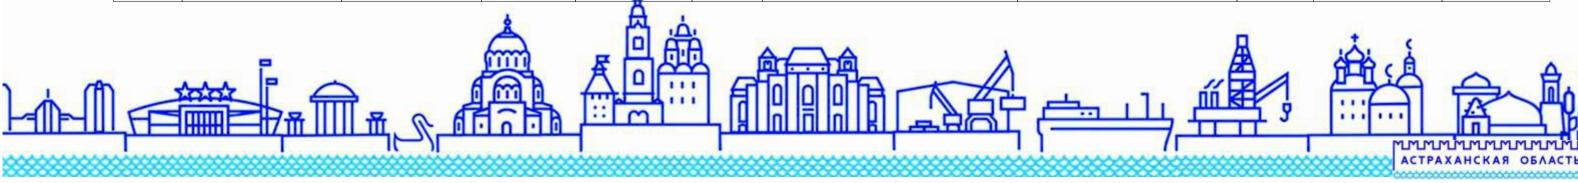


№ п/п	Условное обозначение рекламной конструкции, отображаемое на карте размещения рекламной конструкции	Тип рекламной конструкции	Вид конструкции	Общая площадь информационн ого поля рекламной конструкции	Кол-во сторон	Наименование объекта и адрес места установки рекламной конструкции	Правообладатель здания или иного недвижимого имущества	Номер карты	номер конструкции	примечание
16		отдельностоящая	светодиодный экран	22,4	1	ул. Адмиралтейская, 5	Муниципальное образование "Город Астрахань"	004	AST 000835VS	
17	T	отдельностоящая	билборд	18	2	ул. Академика Королева, 51	Муниципальное образование "Город Астрахань"	008	AST 000806BB	
18		отдельностоящая	билборд	18	2	ул. Б.Алексеева, 26а	Муниципальное образование "Город Астрахань"	015	AST 000413BB	
19		отдельностоящая	билборд	18	1	ул. Б.Алексеева, 57 корп. 2, поз.1	Муниципальное образование "Город Астрахань"	018	AST 000819BB	
20		отдельностоящая	билборд	18	1	ул. Б.Алексеева, 57 корп. 2, поз.2	Муниципальное образование "Город Астрахань"	018	AST 000820BB	
21		отдельностоящая	билборд	18	1	ул. Б.Алексеева, 57 корп. 2, поз.3	Муниципальное образование "Город Астрахань"	018	AST 000821BB	
22		отдельностоящая	билборд	18	1	ул. Б.Алексеева, 57 корп. 2, поз.4	Муниципальное образование "Город Астрахань"	018	AST 000822BB	
23		отдельностоящая	билборд	18	2	ул. Генерала Герасименко, 1	Муниципальное образование "Город Астрахань"	011	AST 000312BB	
24		отдельностоящая	билборд	18	2	ул. Куликова, 40	Муниципальное образование "Город Астрахань"	015	AST 000815BB	
25		отдельностоящая	билборд	18	2	ул. Куликова, 40а	Муниципальное образование "Город Астрахань"	015	AST 000408BB	
26		отдельностоящая	билборд	18	2	ул.Куликова, 42, поз.1	Муниципальное образование "Город Астрахань"	015	AST 000409BB	
27		отдельностоящая	билборд	18	2	ул.Куликова, 42, поз.2	Муниципальное образование "Город Астрахань"	015	AST 000410BB	
28		отдельностоящая	билборд	18	2	ул.Куликова, 50	Муниципальное образование "Город Астрахань"	018	AST 000824BB	
29		отдельностоящая	билборд	18	2	ул.Куликова, 50,корп.1	Муниципальное образование "Город Астрахань"	018	AST 000412BB	
30	T	отдельностоящая	светодиодный экран	30	1	ул.Ленина, 28	Муниципальное образование "Город Астрахань"	007	AST 000858VS	

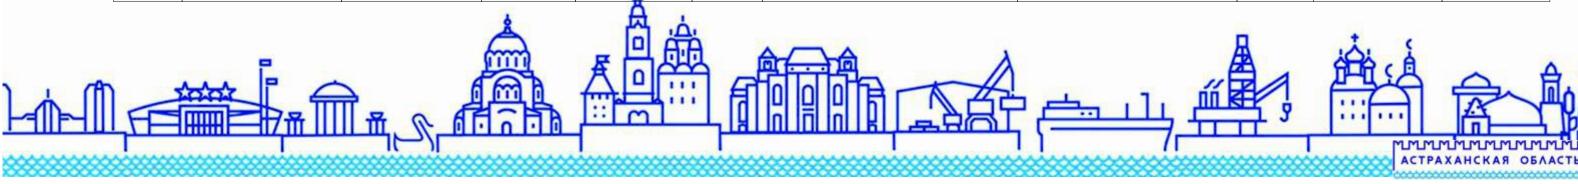


№ п/п	Условное обозначение рекламной конструкции, отображаемое на карте размещения рекламной конструкции	Тип рекламной конструкции	Вид конструкции	Общая площадь информационн ого поля рекламной конструкции	Кол-во сторон	Наименование объекта и адрес места установки рекламной конструкции	Правообладатель здания или иного недвижимого имущества	Номер карты	номер конструкции	примечание
31		отдельностоящая	билборд	18	1	ул. Наб. 1-го Мая, 148 (первая)	Общая долевая собственность многоквартирного дома	009	AST 000347BB	
32		отдельностоящая	билборд	18	1	ул. Наб. 1-го Мая, 148 (вторая)	Общая долевая собственность многоквартирного дома	009	AST 000473BB	
33		отдельностоящая	билборд	18	2	ул. Победы, 56 корп.1, лит. А	Муниципальное образование "Город Астрахань"	011	AST 000956BB	
34		отдельностоящая	билборд	18	1	ул. Свердлова/Победы	Муниципальное образование "Город Астрахань"	010	AST 000380BB	
35		отдельностоящая	билборд	18	2	ул. Адмиралтейская/Наб. 1-го Мая,2	Муниципальное образование "Город Астрахань"	003	AST 000437BB	
36		отдельностоящая	билборд	18	2	ул. Баумана, 11, поз.3	Муниципальное образование "Город Астрахань"	009	AST 000950BB	
37	0	отдельностоящая	билборд	18	2	ул. Куликова, 56, корп. 2 (поз. 1)	Муниципальное образование "Город Астрахань"	018	AST 000825BB	
38		отдельностоящая	билборд	18	2	ул. Куликова, 56, корп. 2 (поз. 2)	Муниципальное образование "Город Астрахань"	018	AST 000826BB	
39		отдельностоящая	билборд	18	2	ул. Куликова, 58	Муниципальное образование "Город Астрахань"	018	AST 001039BB	
40	_	отдельностоящая	билборд	18	2	ул. С.Перовской, 96, литер А (поз. 1)	Муниципальное образование "Город Астрахань"	016	AST 001040BB	
41		отдельностоящая	билборд	18	2	ул. С.Перовской, 6, корп.3	Муниципальное образование "Город Астрахань"	009	AST 000866BB	
42		отдельностоящая	билборд	18	2	ул. С.Перовской, 101, корп. 1	Муниципальное образование "Город Астрахань"	016	AST 000388BB	
43		отдельностоящая	билборд	18	2	ул. С.Перовской, 81 (поз. 1)	Муниципальное образование "Город Астрахань"	016	AST 000390BB	
44		отдельностоящая	билборд	18	2	ул. С.Перовской, 81 (поз. 2)	Муниципальное образование "Город Астрахань"	016	AST 000391BB	
45	-	отдельностоящая	билборд	18	2	ул. С.Перовской, 96	Муниципальное образование "Город Астрахань"	016	AST 000874BB	

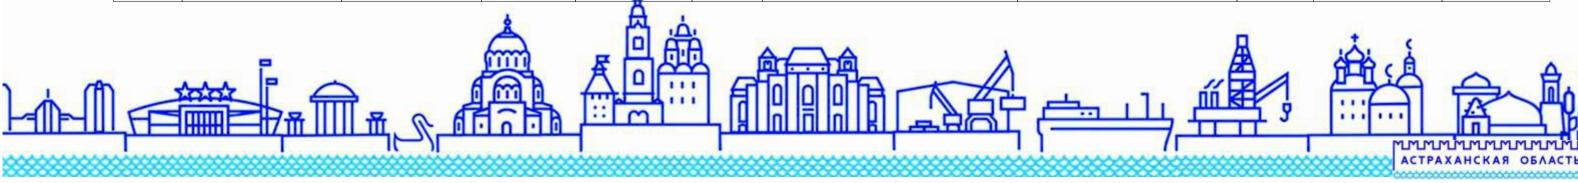


№ п/п	Условное обозначение рекламной конструкции, отображаемое на карте размещения рекламной конструкции	Тип рекламной конструкции	Вид конструкции	Общая площадь информационн ого поля рекламной конструкции	Кол-во сторон	Наименование объекта и адрес места установки рекламной конструкции	Правообладатель здания или иного недвижимого имущества	Номер карты	номер конструкции	примечаниє
46		отдельностоящая	билборд	18	2	ул. С.Перовской, 107а	Муниципальное образование "Город Астрахань"	019	AST 000895BB	
47		отдельностоящая	билборд	18	2	ул. С.Перовской, 111	Муниципальное образование "Город Астрахань"	019	AST 000896BB	
48	11 =	отдельностоящая	билборд	18	2	ул. С.Перовской, 117	Муниципальное образование "Город Астрахань"	019	AST 000897BB	
49		отдельностоящая	билборд	18	2	ул. Баумана, 13	Муниципальное образование "Город Астрахань"	012	AST 000942BB	
50		отдельностоящая	билборд	18	2	ул. Белгородская, 15а	Муниципальное образование "Город Астрахань"	014	AST 000416BB	
51		отдельностоящая	билборд	18	2	ул. Красная Набережная, 211	Муниципальное образование "Город Астрахань"	012	AST 000940BB	
52	8	отдельностоящая	билборд	18	2	ул. Магнитогорская, 71	Муниципальное образование "Город Астрахань"	012	AST 000941BB	
53		отдельностоящая	билборд	18	2	ул. Минусинская, 1А	Муниципальное образование "Город Астрахань"	014	AST 000368BB	
54		отдельностоящая	билборд	18	2	ул. Минусинская, 5	Муниципальное образование "Город Астрахань"	014	AST 000415BB	
55		отдельностоящая	билборд	18	2	ул. Минусинская, 6	Муниципальное образование "Город Астрахань"	014	AST 000417BB	
56		настенное панно	брандмауэр	150	1	ул. Набережная Приволжского Затона, 16а	Муниципальное образование "Город Астрахань"	002	AST 000958PW	
57		отдельностоящая	билборд	18	2	ул. Началовское шоссе, 2а	Муниципальное образование "Город Астрахань"	020	AST 000905BB	
58		отдельностоящая	билборд	18	1	ул. Началовское шоссе, напротив д.4 (поз.1)	Муниципальное образование "Город Астрахань"	020	AST 000902BB	
59		отдельностоящая	билборд	18	1	ул. Началовское шоссе, напротив д.4 (поз.2)	Муниципальное образование "Город Астрахань"	020	AST 000903BB	
60	-	отдельностоящая	билборд	18	1	ул. Началовское шоссе, напротив д.4 (поз.3)	Муниципальное образование "Город Астрахань"	020	AST 000904BB	

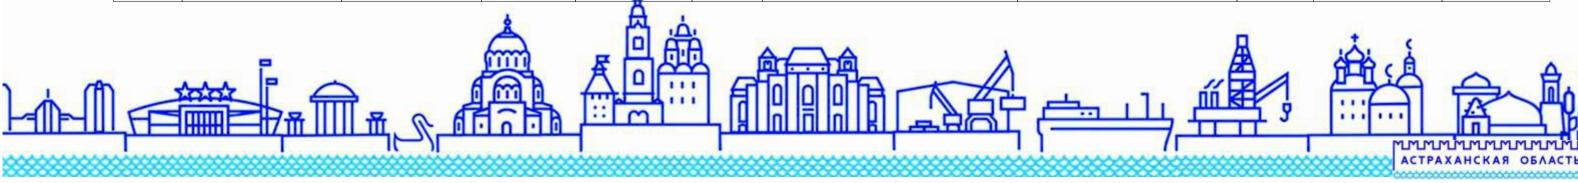


№ п/п	Условное обозначение рекламной конструкции, отображаемое на карте размещения рекламной конструкции	Тип рекламной конструкции	Вид конструкции	Общая площадь информационн ого поля рекламной конструкции	Кол-во сторон	Наименование объекта и адрес места установки рекламной конструкции	Правообладатель здания или иного недвижимого имущества	Номер карты	номер конструкции	примечание
61		отдельностоящая	билборд	18	2	ул. Началовское шоссе, 5	Муниципальное образование "Город Астрахань"	021	AST 001036BB	
62		отдельностоящая	билборд	18	2	ул. Началовское шоссе, 7	Муниципальное образование "Город Астрахань"	021	AST 000906BB	
63		отдельностоящая	билборд	18	2	ул. Началовское шоссе, 7 (поз.1)	Муниципальное образование "Город Астрахань"	021	AST 000907BB	
64		отдельностоящая	билборд	18	2	ул. Началовское шоссе, 11	Муниципальное образование "Город Астрахань"	022	AST 000908BB	
65		отдельностоящая	билборд	18	2	ул. С. Перовской, 127	Муниципальное образование "Город Астрахань"	019	AST 000898BB	
66		отдельностоящая	билборд	18	1	ул. С.Перовской (Красный мост) поз., 1	Муниципальное образование "Город Астрахань"	010	AST 000386BB	
67		отдельностоящая	билборд	18	1	ул. С.Перовской (Красный мост) поз., 2	Муниципальное образование "Город Астрахань"	010	AST 000384BB	
68	_	отдельностоящая	билборд	18	1	ул. С.Перовской (Красный мост) поз., 3	Муниципальное образование "Город Астрахань"	010	AST 000385BB	
69		отдельностоящая	билборд	18	2	ул. С.Перовской, 131	Муниципальное образование "Город Астрахань"	019	AST 000901BB	
70		отдельностоящая	билборд	18	2	ул. С.Перовской, 183	Муниципальное образование "Город Астрахань"	020	AST 001033BB	
71		отдельностоящая	билборд	18	2	ул. Началовское шоссе, 10	Муниципальное образование "Город Астрахань"	021	AST 000961BB	
72		отдельностоящая	билборд	18	3	ул. Бехтерева, 12В (за мостом)	Муниципальное образование "Город Астрахань"	001	AST 000947BB	
73		отдельностоящая	билборд	18	2	ул. Наб. Прив. затона, 14, корп.2/Ярославская	Муниципальное образование "Город Астрахань"	003	AST 000442BB	
74	P	отдельностоящая	сити-формат	1,2x1,8	2	ул. Наб. Приволжского Затона, 16, к.3 (напротив) поз.1	Муниципальное образование "Город Астрахань"	002	AST 000915CF	
75	Ī	отдельностоящая	сити-формат	1,2x1,8	2	ул. Наб. Приволжского Затона, 16, к.3 (напротив) поз.2	Муниципальное образование "Город Астрахань"	002	AST 000916CF	

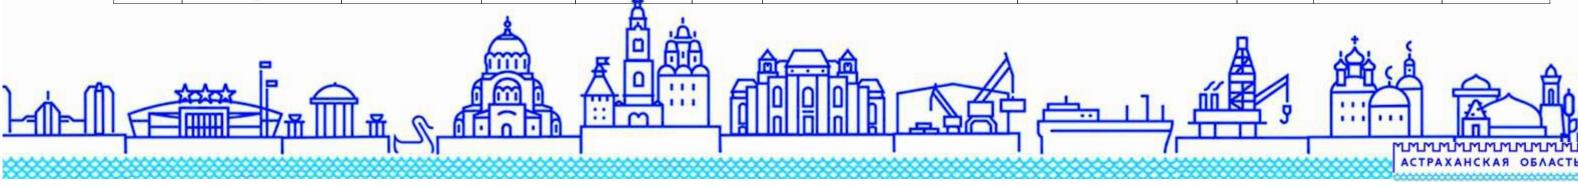


№ п/п	Условное обозначение рекламной конструкции, отображаемое на карте размещения рекламной конструкции	Тип рекламной конструкции	Вид конструкции	Общая площадь информационн ого поля рекламной конструкции	Кол-во сторон	Наименование объекта и адрес места установки рекламной конструкции	Правообладатель здания или иного недвижимого имущества	Номер карты	номер конструкции	примечание
76	P	отдельностоящая	сити-формат	1,2x1,8	2	ул. Наб. Приволжского Затона, 16, к.3 (напротив) поз.3	Муниципальное образование "Город Астрахань"	002	AST 000917CF	
77	ij.	отдельностоящая	сити-формат	1,2x1,8	2	ул. Наб. Приволжского Затона, 16, к.3 (напротив) поз.5	Муниципальное образование "Город Астрахань"	002	AST 000919CF	
78	Ī	отдельностоящая	сити-формат	1,2x1,8	2	ул. Наб. Приволжского Затона, 16, к.3 (напротив) поз.6	Муниципальное образование "Город Астрахань"	002	AST 000920CF	
79	P	отдельностоящая	сити-формат	1,2x1,8	2	ул. Наб. Приволжского Затона, 16, к.3 (напротив) поз.7	Муниципальное образование "Город Астрахань"	002	AST 000921CF	
80	Î	отдельностоящая	сити-формат	1,2x1,8	2	ул. Наб. Приволжского Затона, 16, к.3 (напротив) поз.4	Муниципальное образование "Город Астрахань"	002	AST 000918CF	
81		отдельностоящая	билборд	18	2	ул. Наб. Приволжского Затона, 36, корп.1	Муниципальное образование "Город Астрахань"	001	AST 000946BB	
82		отдельностоящая	билборд	18	2	ул. Началовское шоссе, 11, поз.1	Муниципальное образование "Город Астрахань"	022	AST 000954BB	
83		отдельностоящая	билборд	18	2	ул. Началовское шоссе, 11, поз.4	Муниципальное образование "Город Астрахань"	022	AST 000911BB	
84		отдельностоящая	билборд	18	2	ул. Началовское шоссе, 11, поз.2	Муниципальное образование "Город Астрахань"	022	AST 000909BB	
85		отдельностоящая	билборд	18	2	ул. Студенческая, 7, поз.3	Муниципальное образование "Город Астрахань"	016	AST 000393BB	
86		отдельностоящая	билборд	18	1	ул. Студенческая, 7, поз.2	Муниципальное образование "Город Астрахань"	016	AST 000953BB	
87		отдельностоящая	билборд	18	2	ул. Ноздрина, 60, поз. 1	Муниципальное образование "Город Астрахань"	013	AST 001034BB	
88		отдельностоящая	билборд	18	2	ул. Ноздрина, 60, поз. 2	Муниципальное образование "Город Астрахань"	013	AST 001035BB	
89		отдельностоящая	светодиодный экран	30	1	ул. Бакинская, 39	Муниципальное образование "Город Астрахань"	005	AST 000932BB	
90	T	отдельностоящая	билборд	36	1	ул. Бакинская, 41, поз.1	Муниципальное образование "Город Астрахань"	005	AST000933BB	

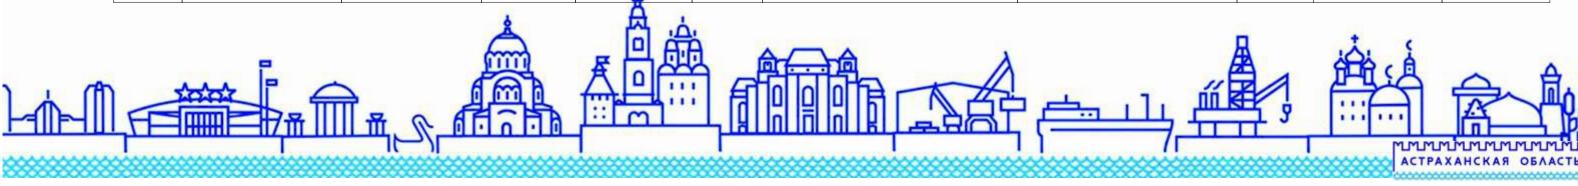


№ п/п	Условное обозначение рекламной конструкции, отображаемое на карте размещения рекламной конструкции	Тип рекламной конструкции	Вид конструкции	Общая площадь информационн ого поля рекламной конструкции	Кол-во сторон	Наименование объекта и адрес места установки рекламной конструкции	Правообладатель здания или иного недвижимого имущества	Номер карты	номер конструкции	примечание
91		отдельностоящая	билборд	36	1	ул. Бакинская, 41, поз. 2	Муниципальное образование "Город Астрахань"	005	AST 000934BB	
92		отдельностоящая	билборд	36	1	ул. Бакинская, 49, поз.1	Муниципальное образование "Город Астрахань"	005	AST 000935BB	
93	10	отдельностоящая	билборд	36	1	ул. Бакинская, 49, поз.2	Муниципальное образование "Город Астрахань"	005	AST 000936BB	
94		отдельностоящая	билборд	18	1	ул. Бакинская, 79	Муниципальное образование "Город Астрахань"	005	AST 000938BB	
95		настенное панно	брандмауэр	203	1	ул. Наб. 1-го Мая/ ул. Шаумяна, 75/48	Государственное предприятие Астраханской области "Издательско-полиграфический комплекс "Волга"	007	AST 000861PW	
96		настенное панно	брандмауэр	180	1	ул. Чугунова, 23	Областное автономное образовательное учреждение среднего профессионального образования "Астраханский социальнопедагогический колледж"	008	AST 001037PW	

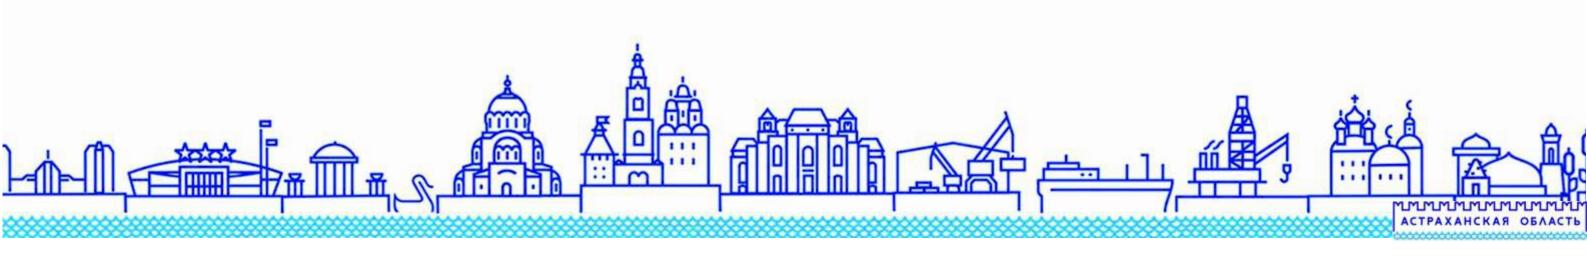


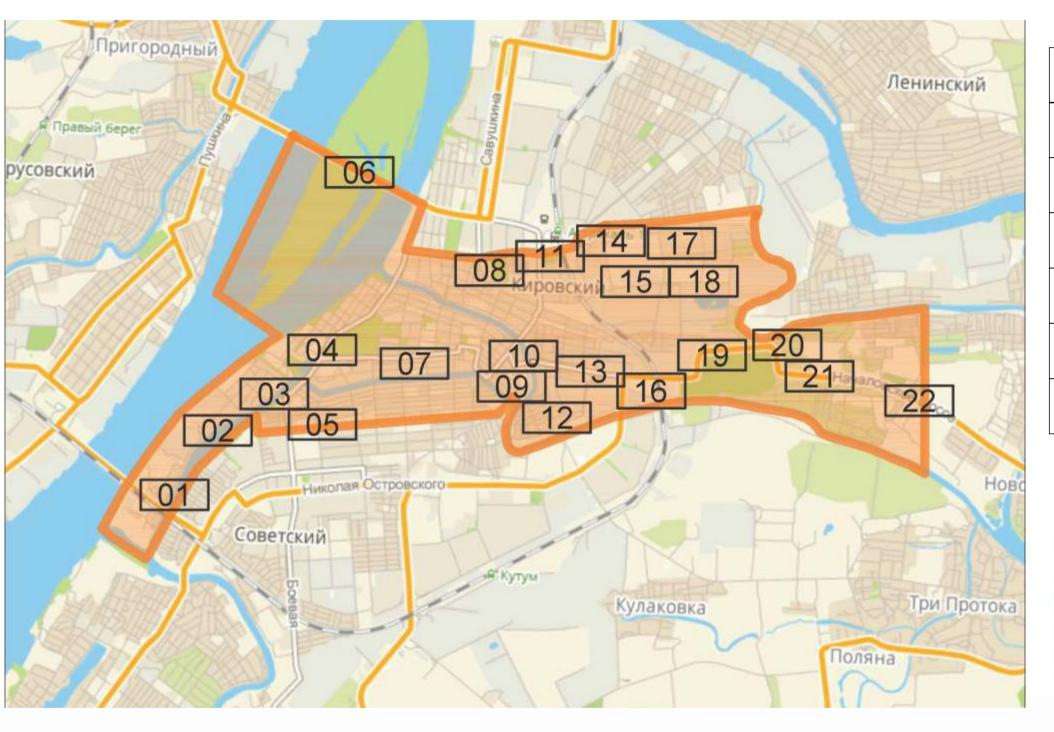


УСЛОВНЫЕ ОБОЗНАЧЕНИЯ

55	суперсайт
	размер информационного поля 15 x 5 м
	щит 6х3
	размер информационного поля 6 х 3 м
	ситиборд
100	размер информационного поля
_	2,4 x 1,8 м или 3,7 x 2,7 м
	тумба
	размер информационного поля 1.4 м х 3 м
	афишный стенд
	размер информационного поля 1.8х1.75м
	сити-формат
7	размер информационного поля 1.2х1.8м
	светодиодный экран
Знаки д	орожного движения в соответствии с
	р (утв. Постановлением
Правите	ельства РФ "О Правилах дорожного ия" от 23.10.1993 № 1090

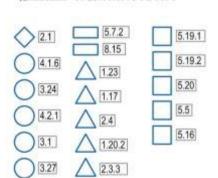

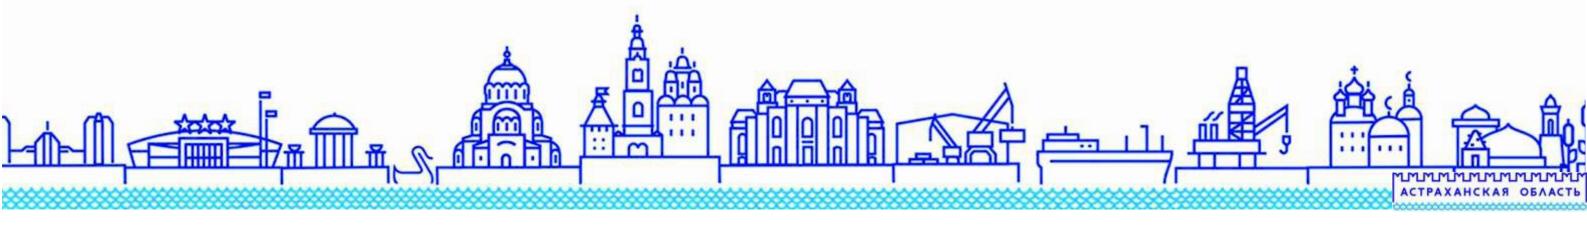


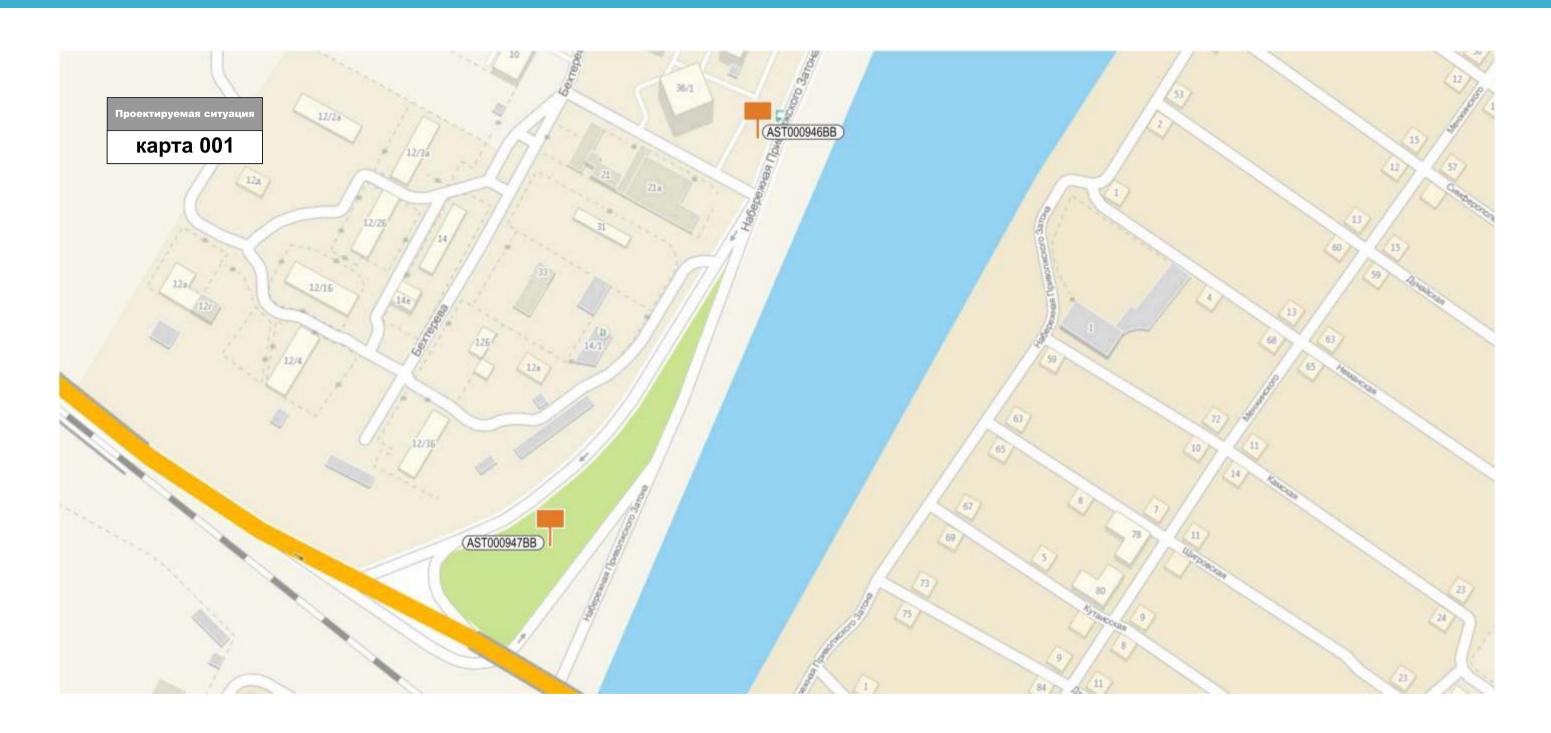









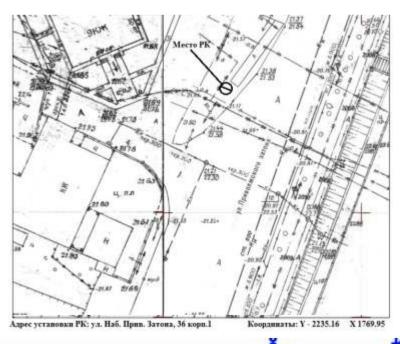

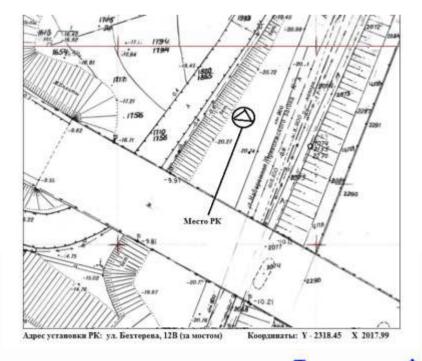





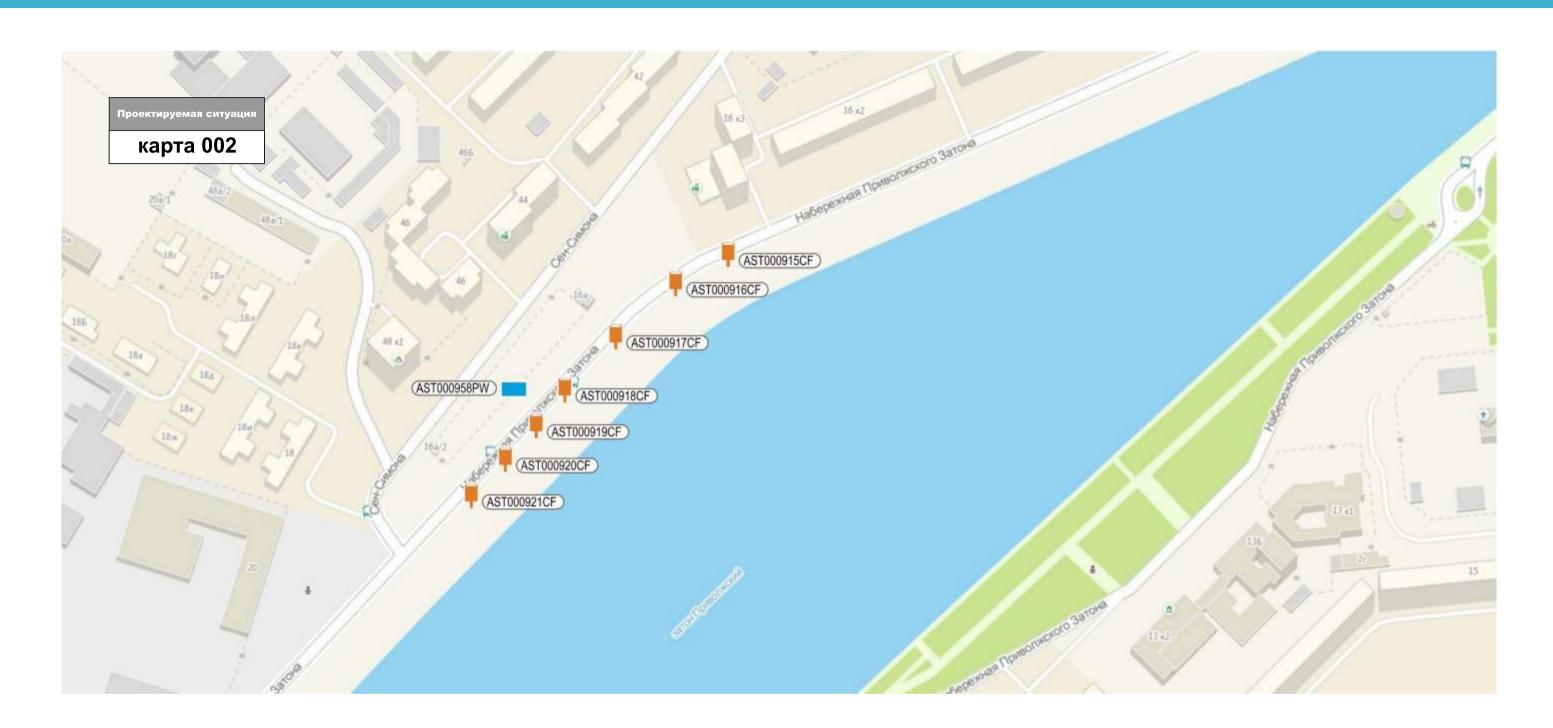






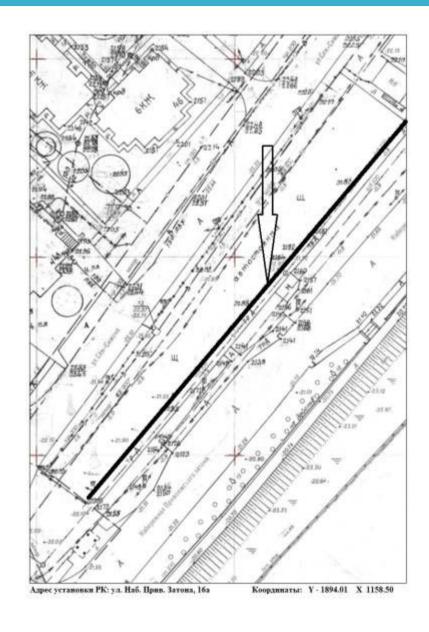


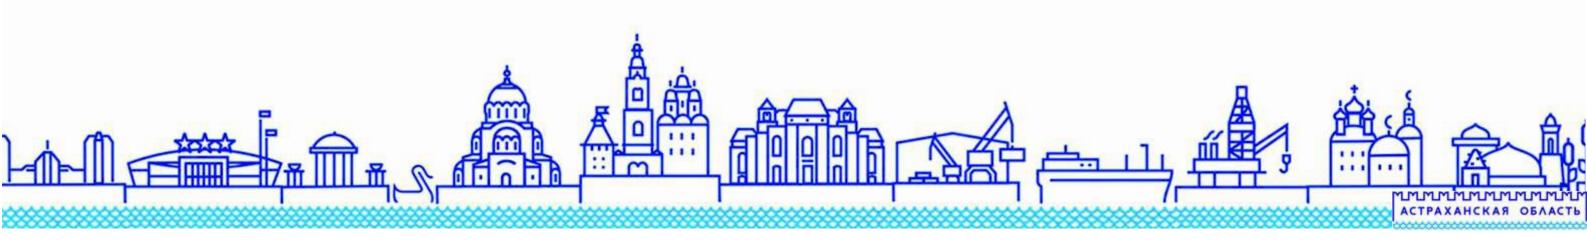






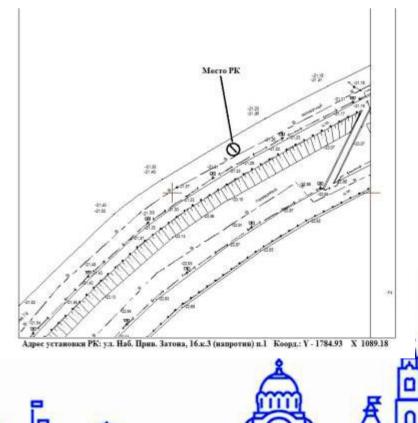


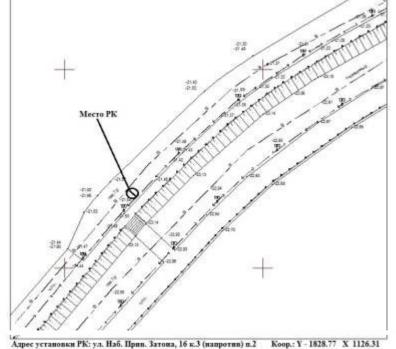


МИМИМИМИМИМИМ АСТРАХАНСКАЯ ОБЛАСТЬ

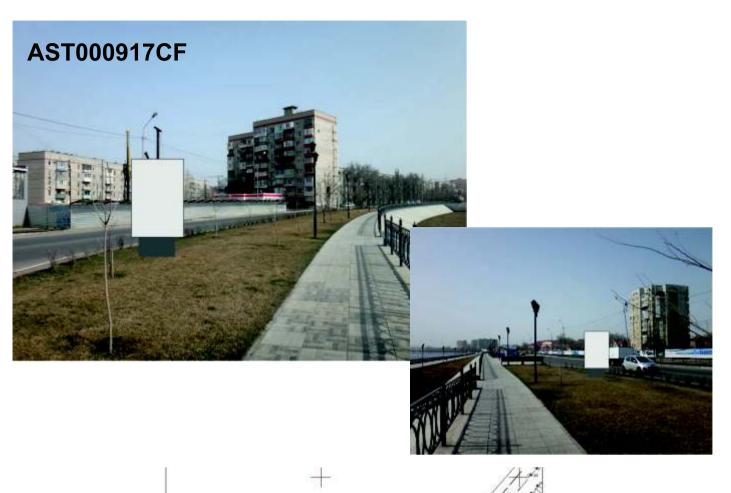



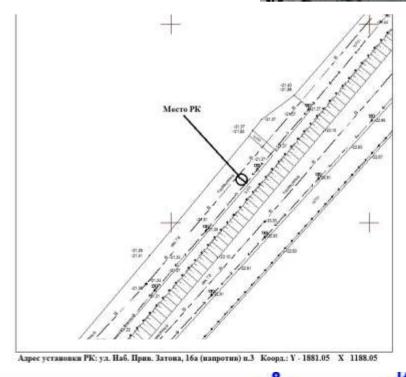

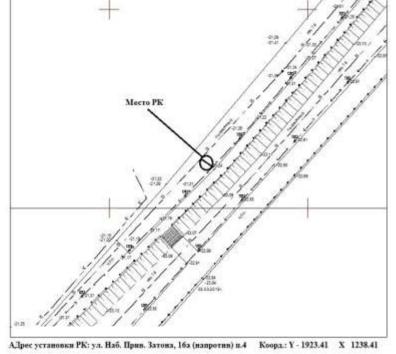












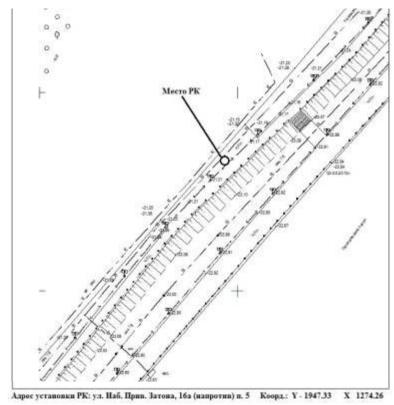

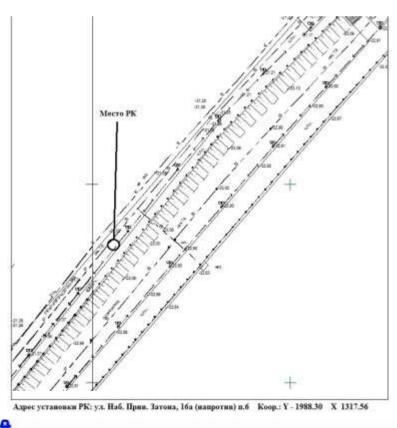

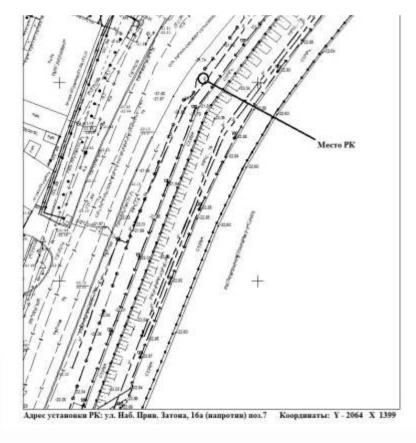











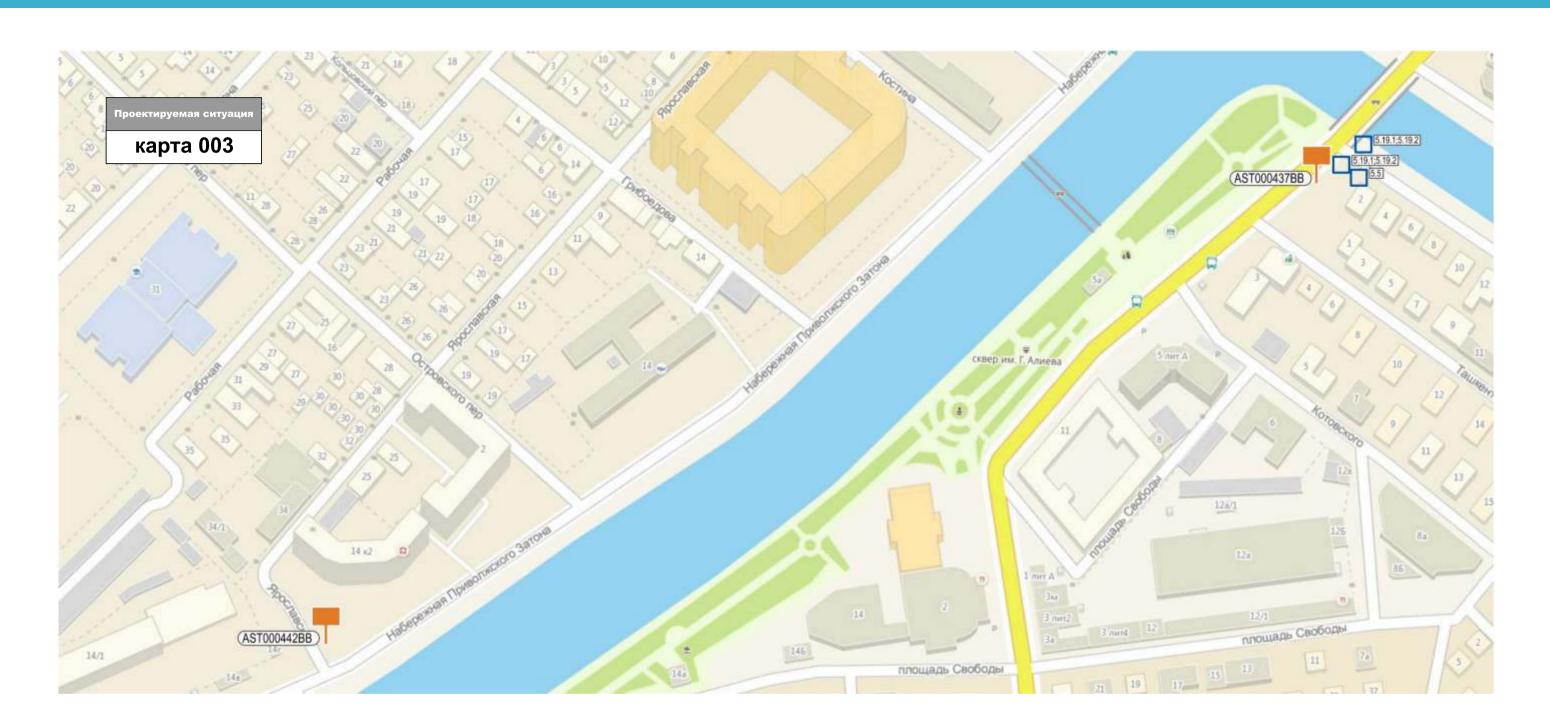








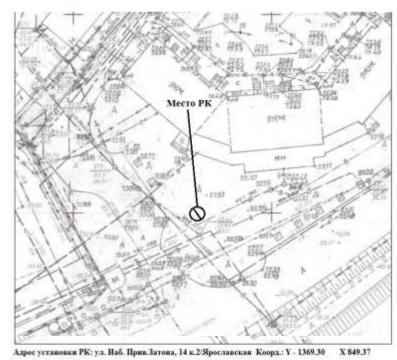






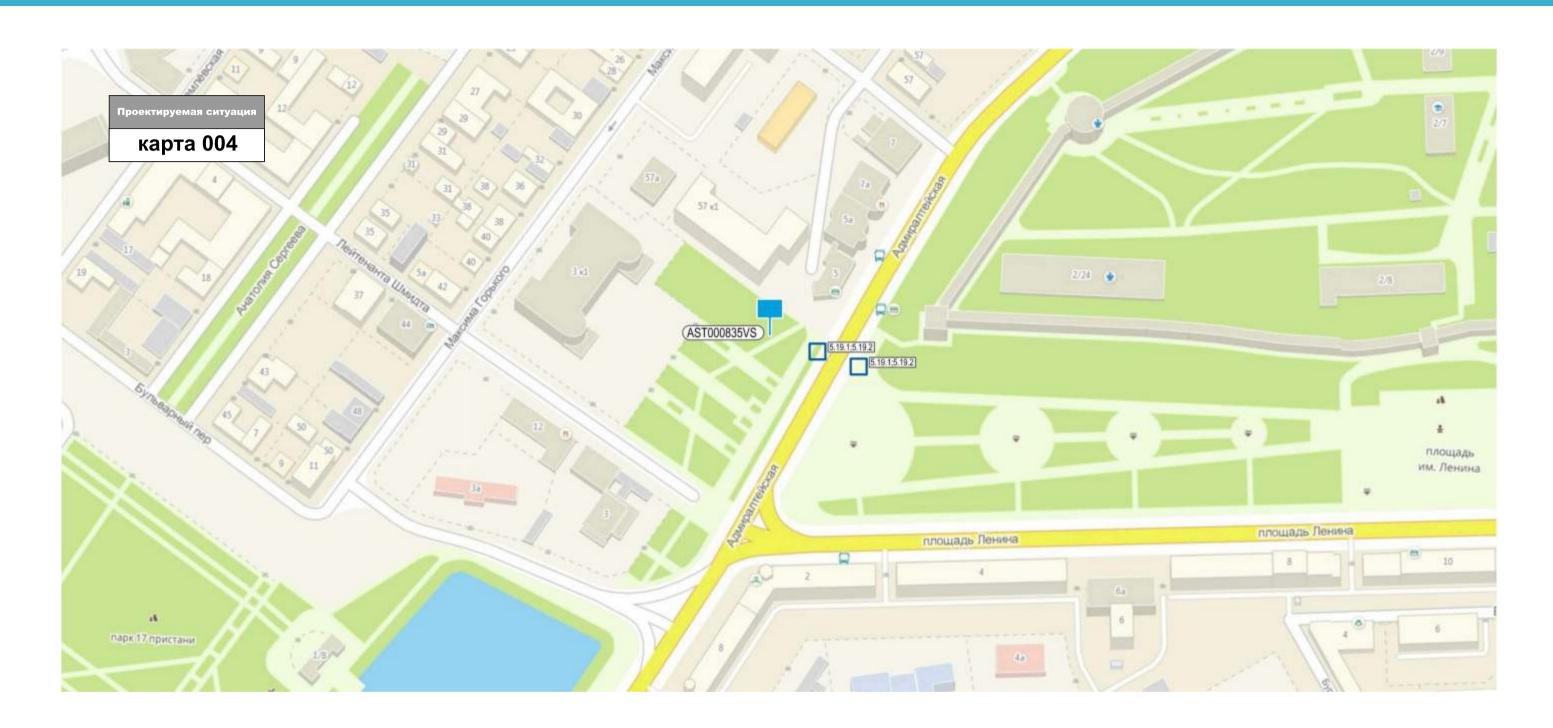







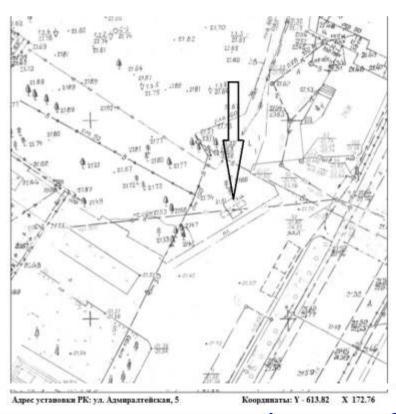




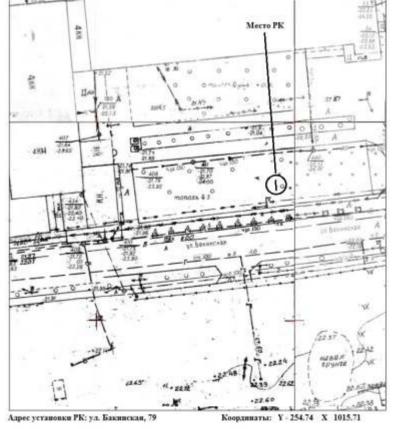



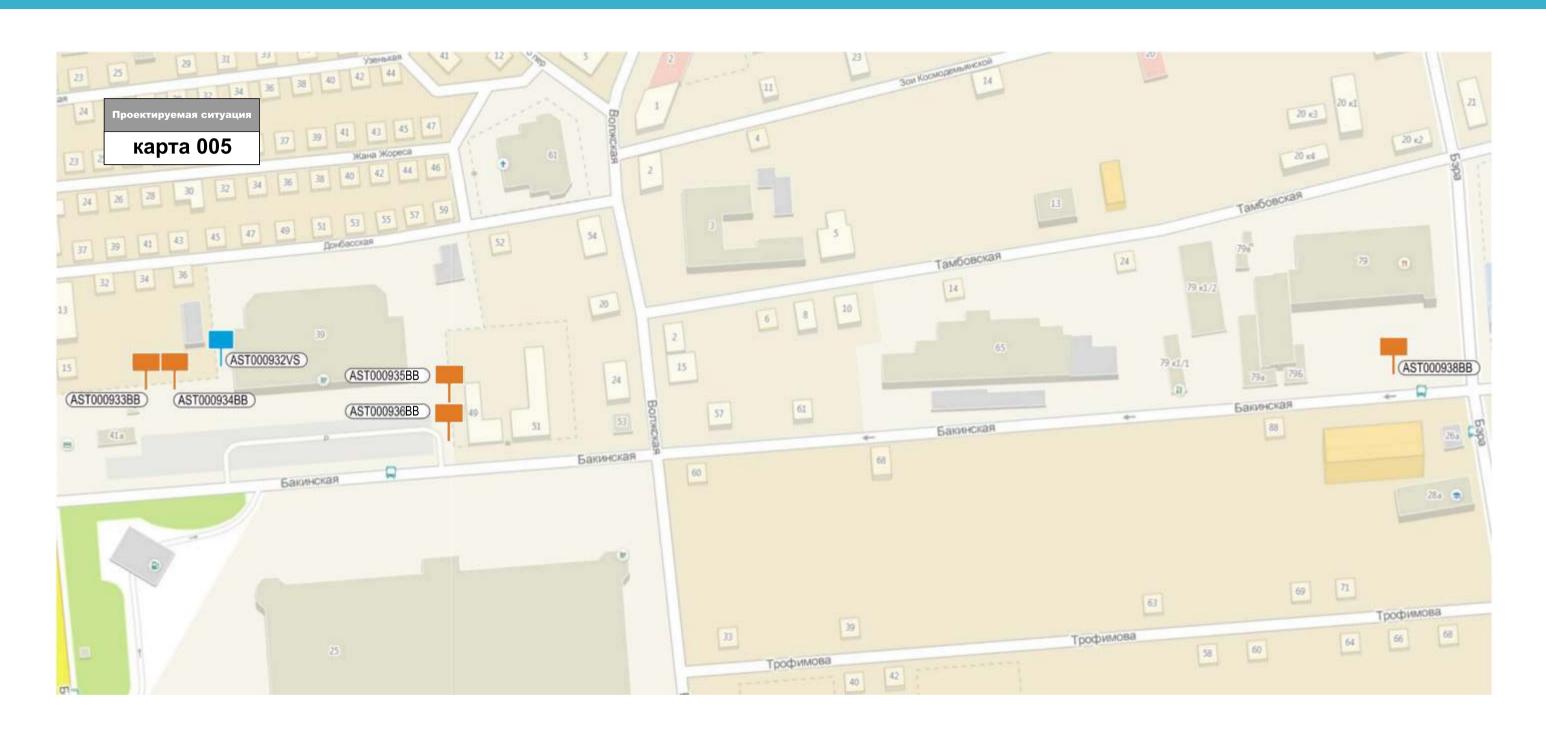


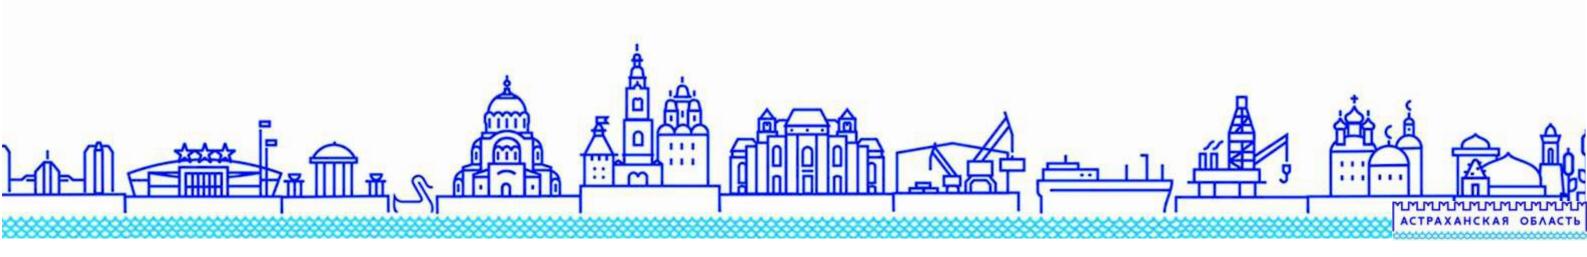









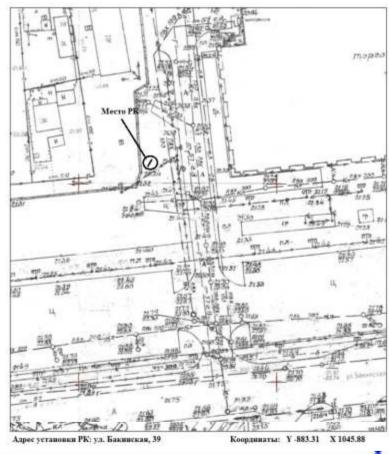

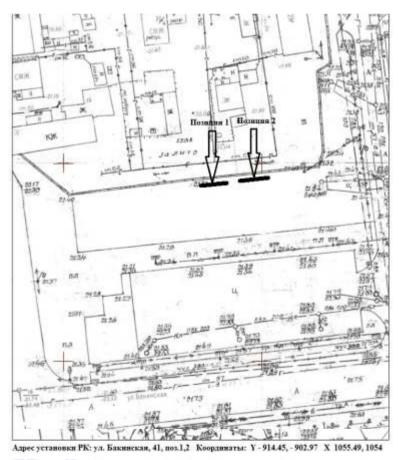

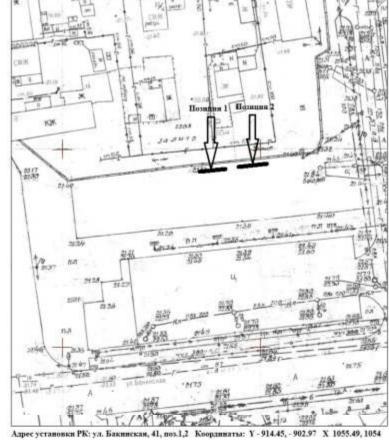



















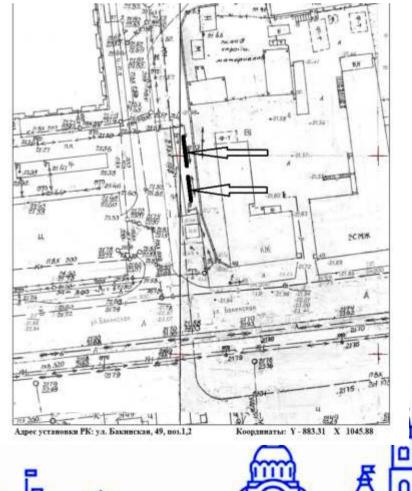


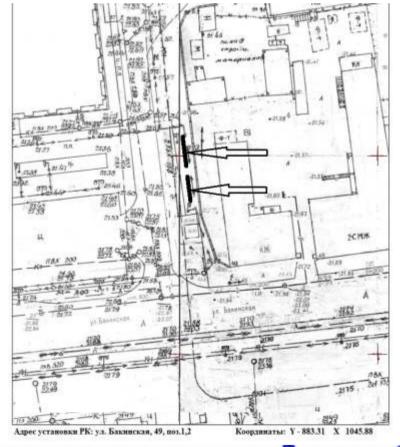


МИМИМИМИМИМИМ АСТРАХАНСКАЯ ОБЛАСТЬ

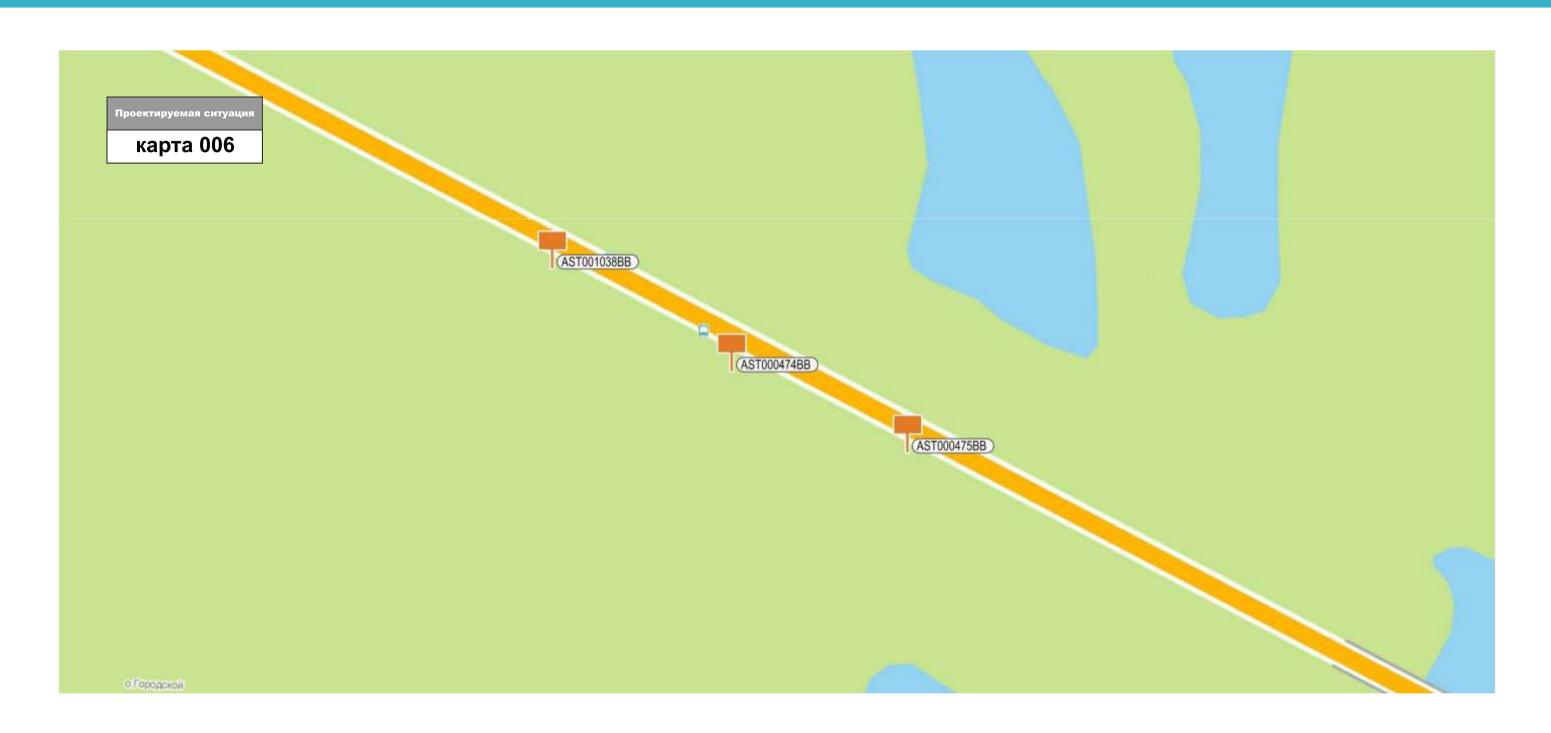

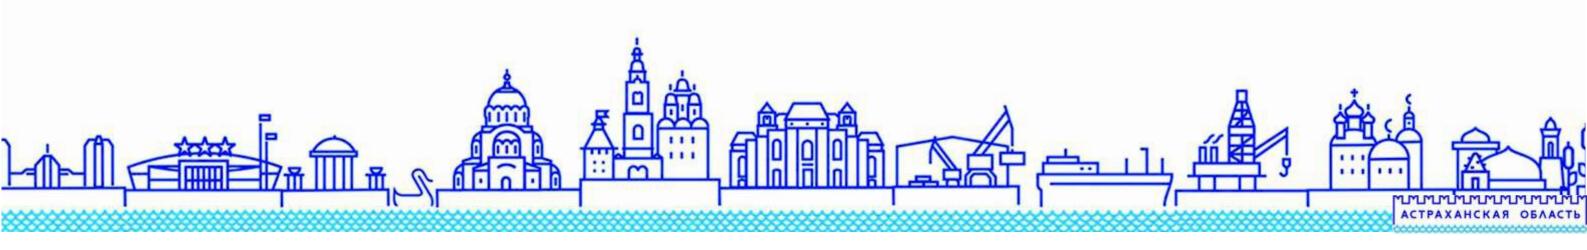


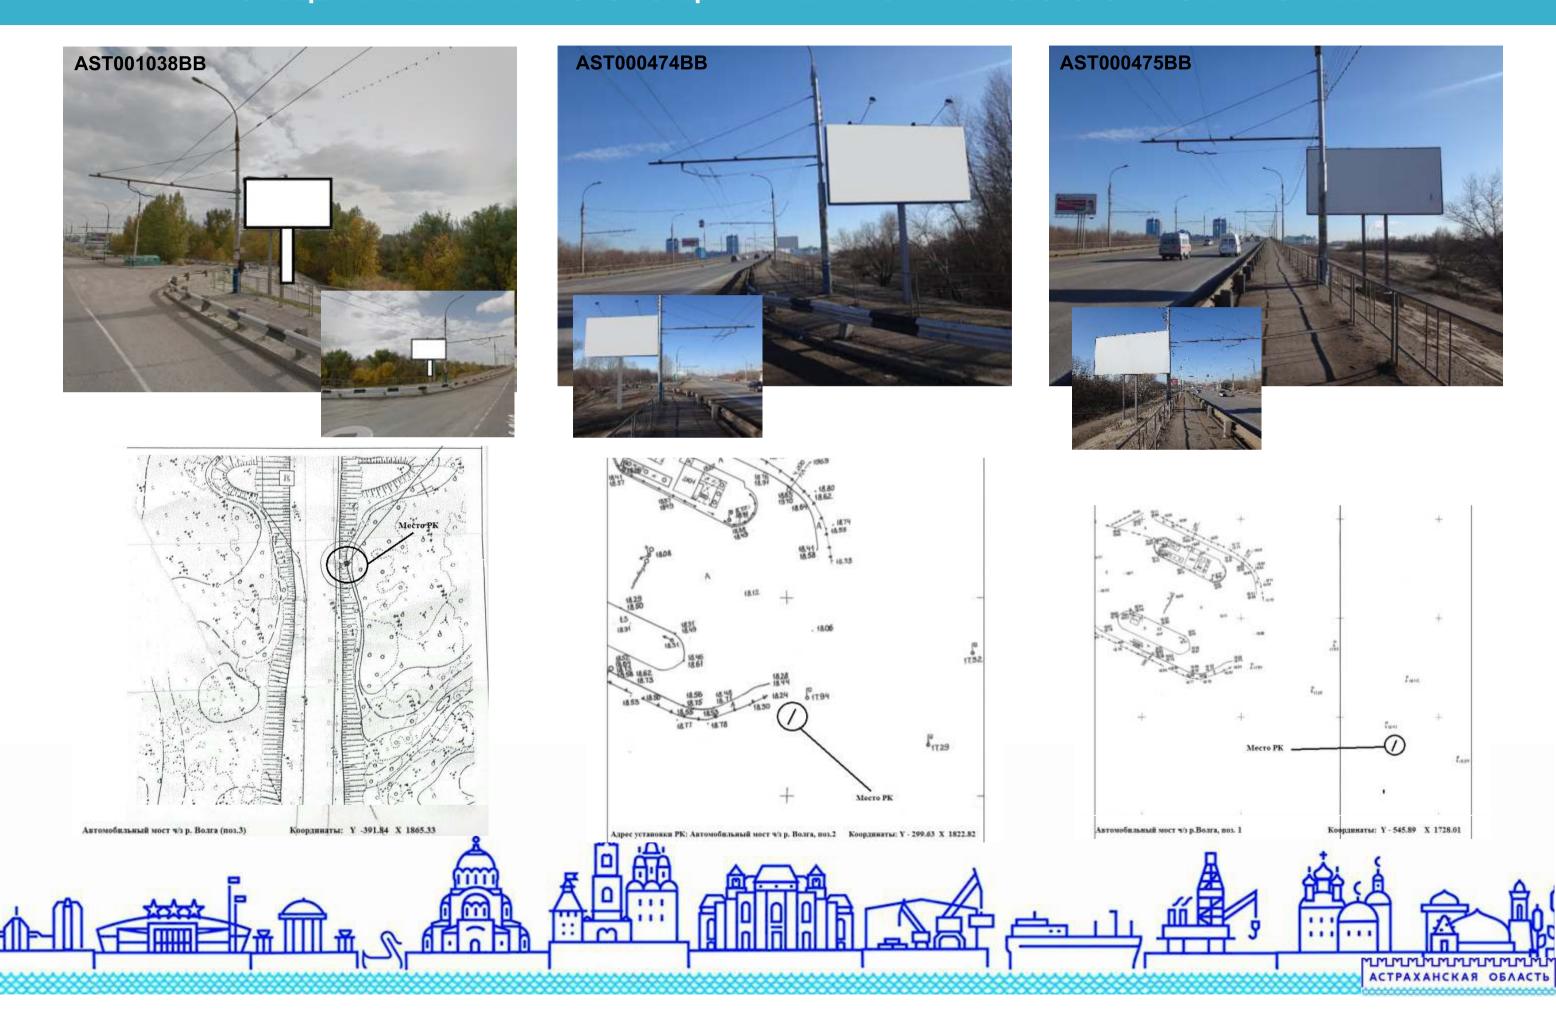

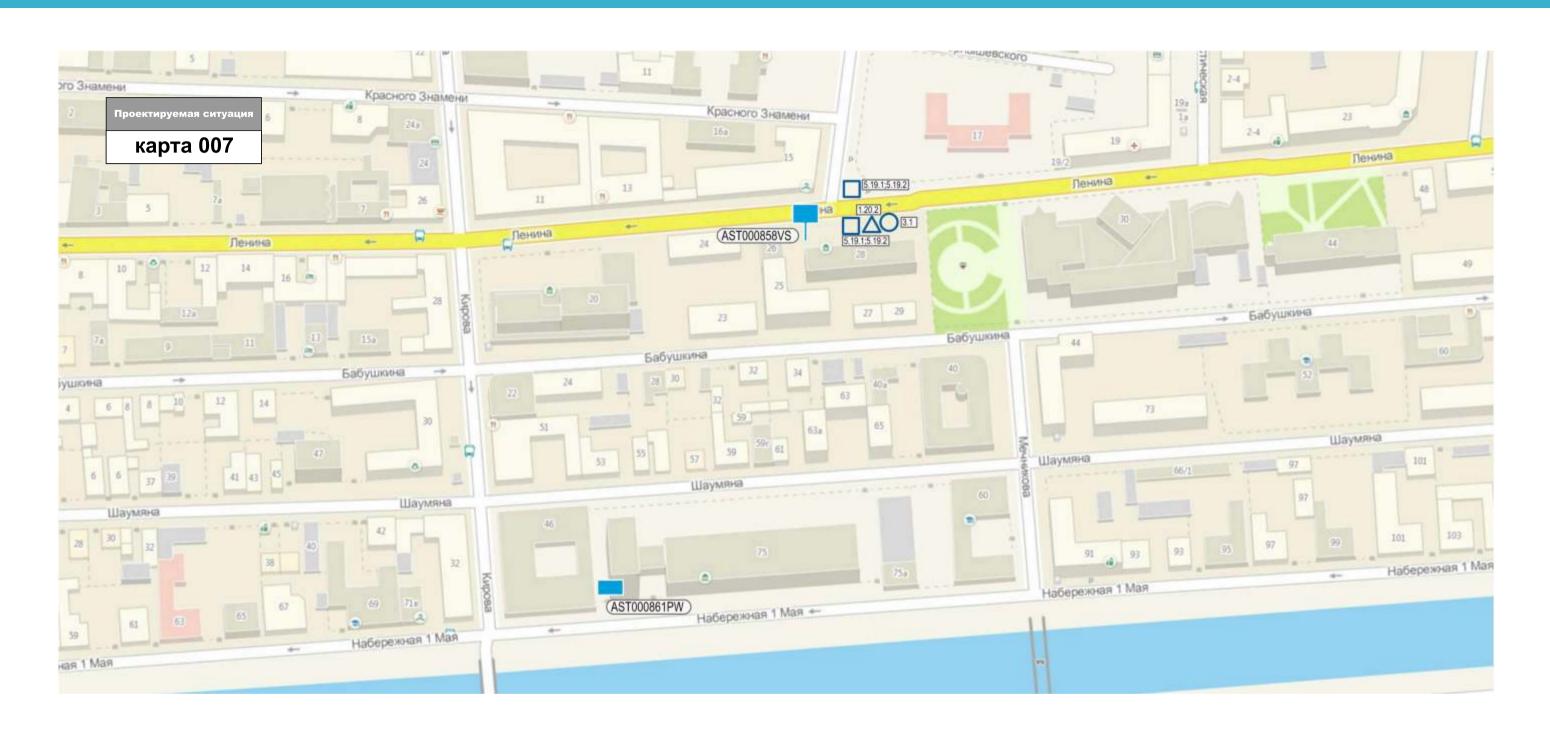







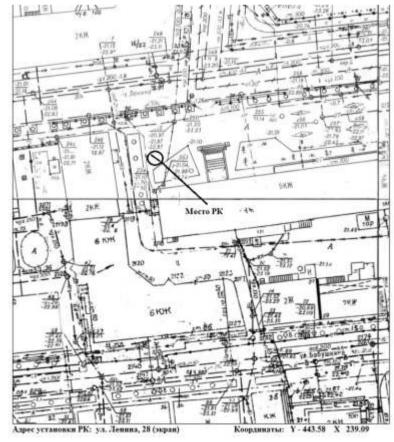







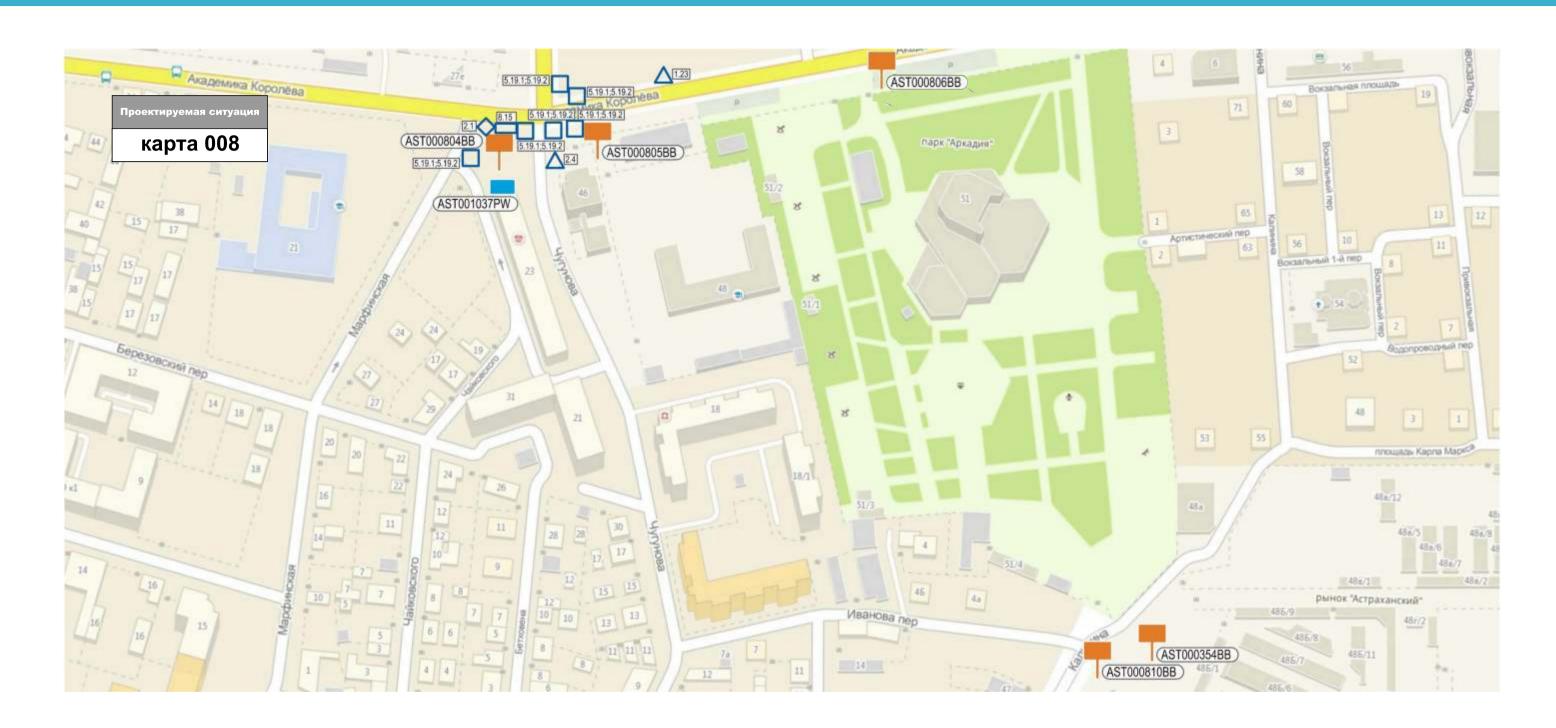

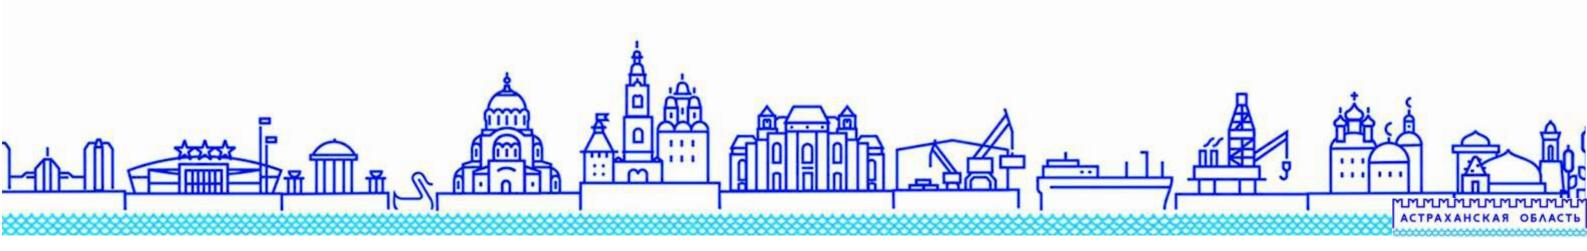

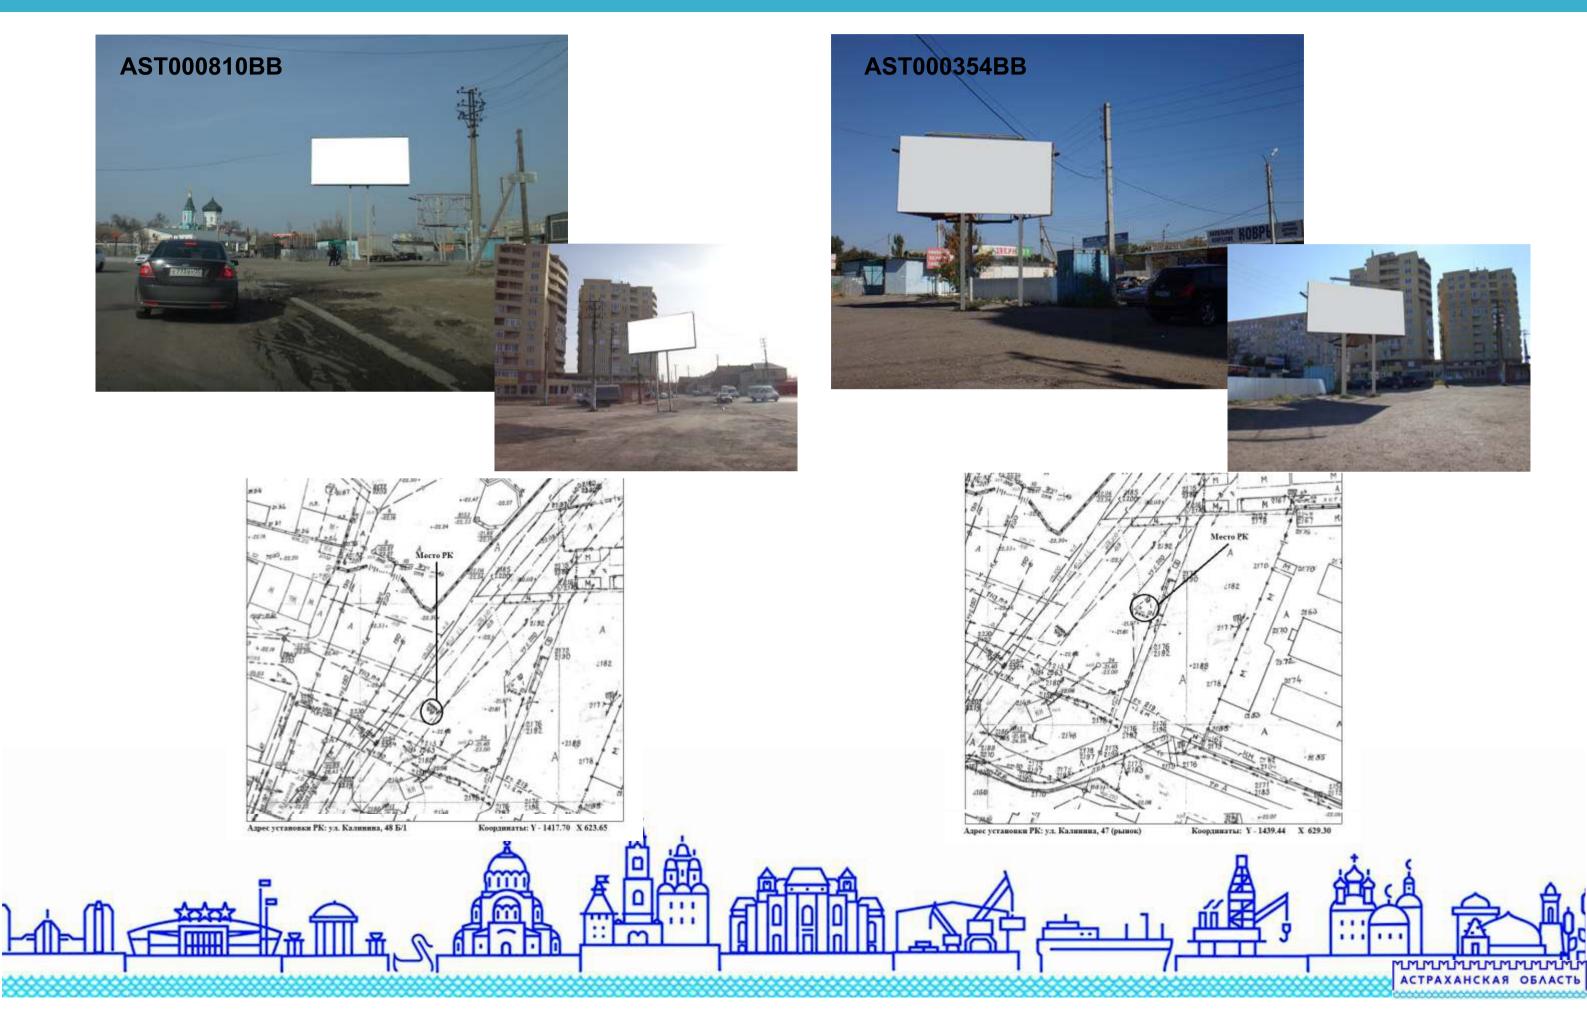



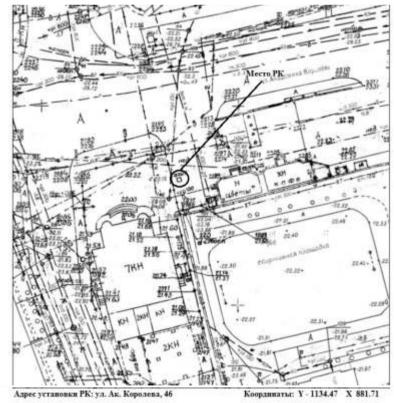




















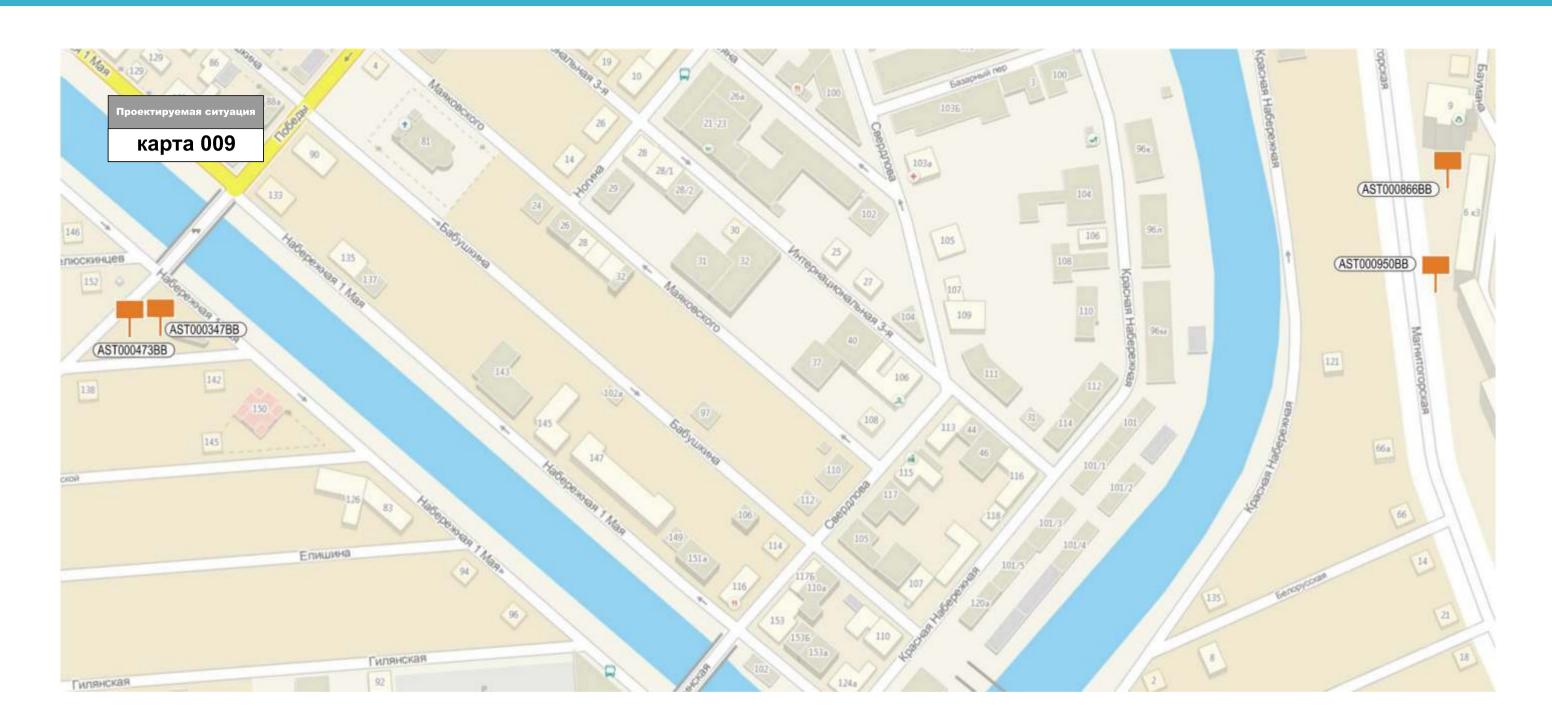




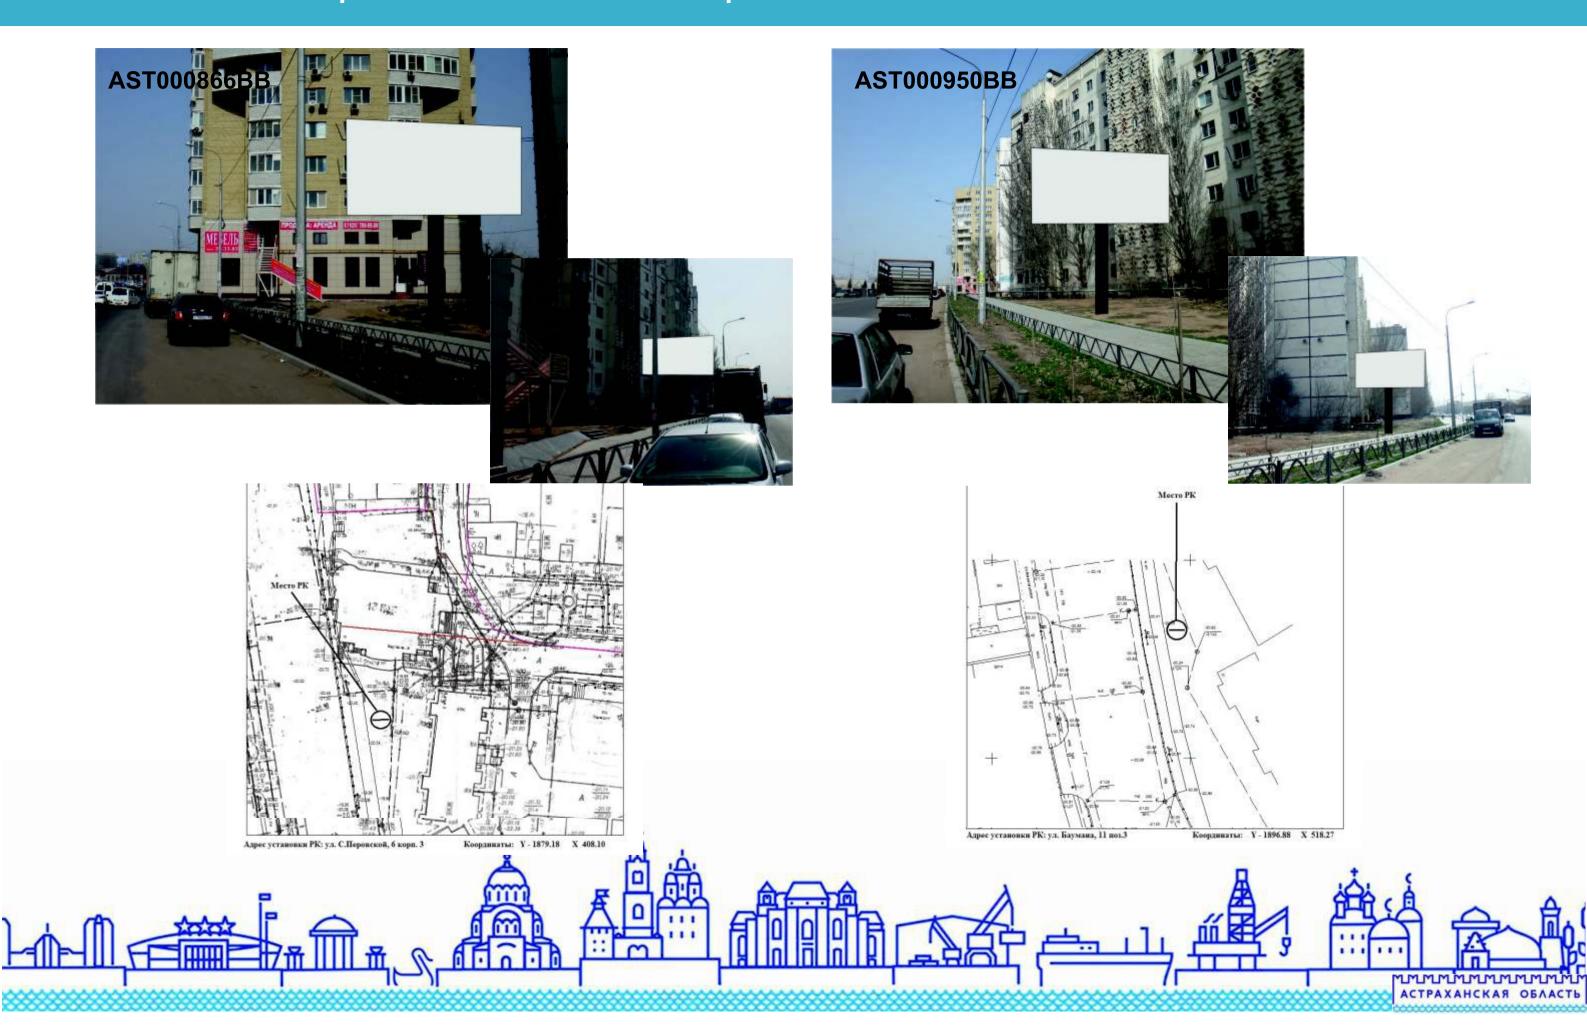




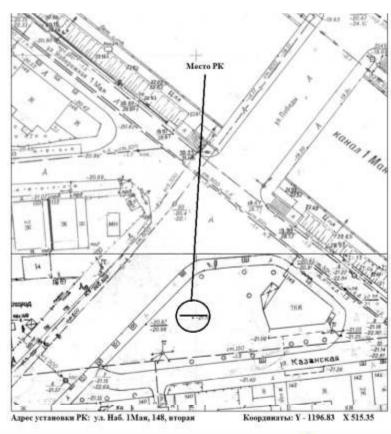




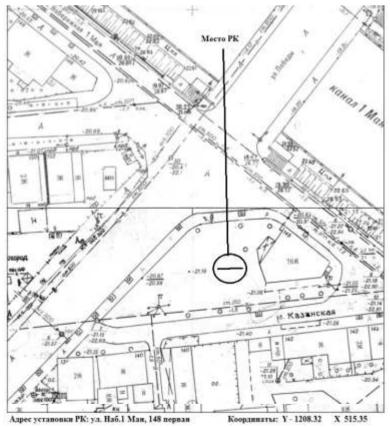



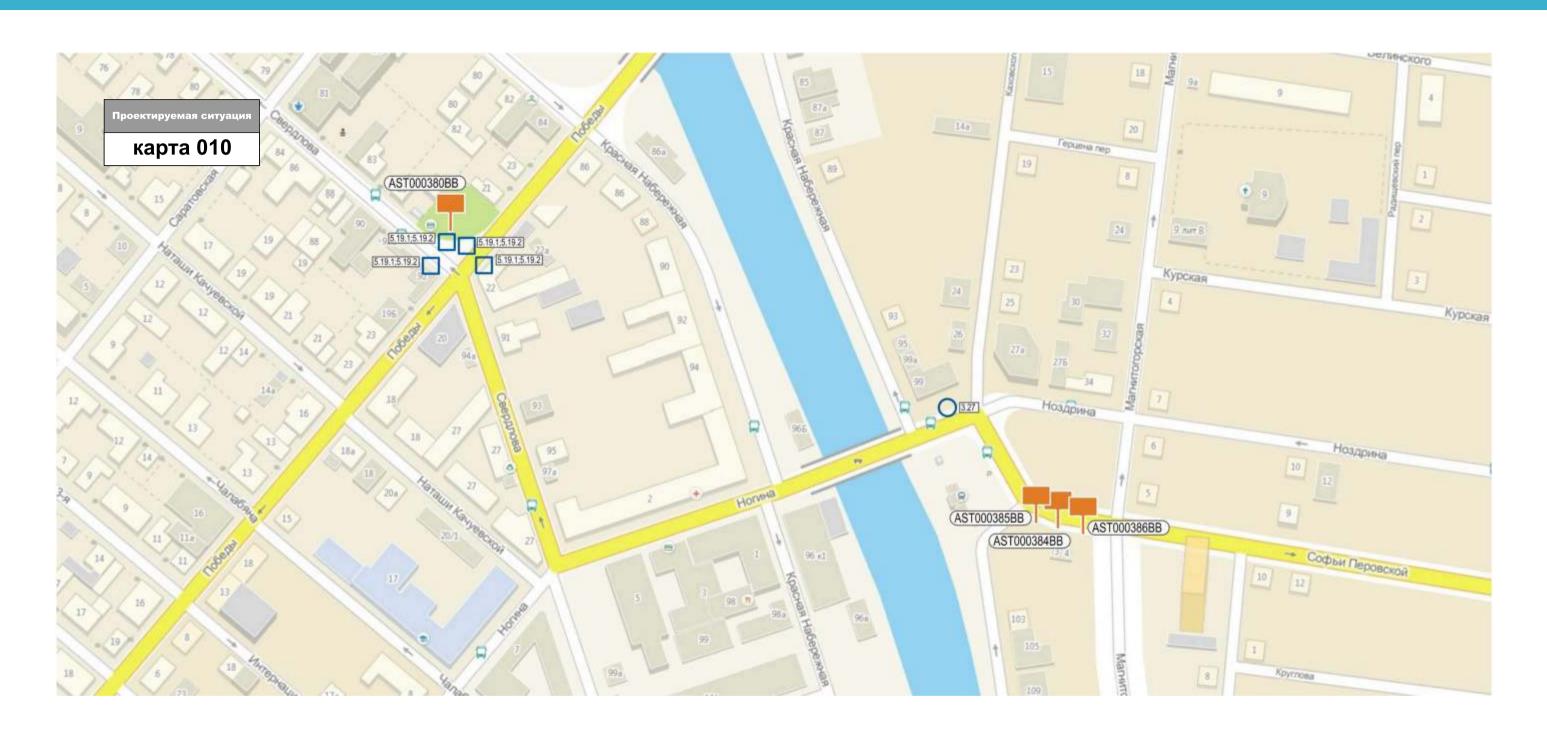


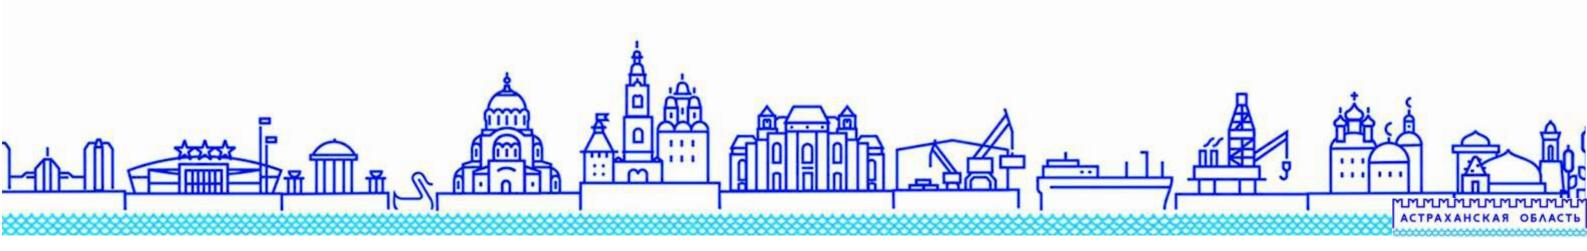









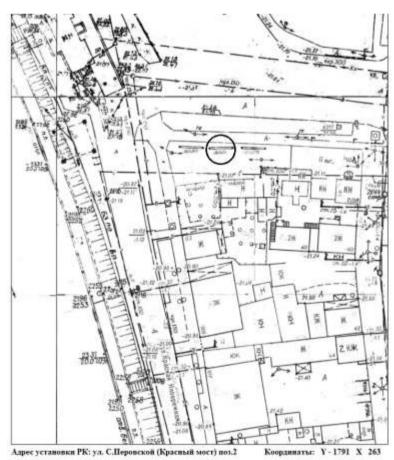

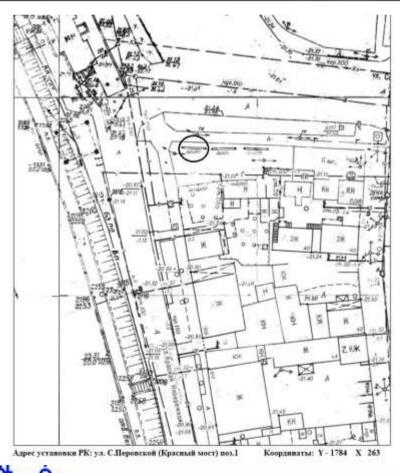

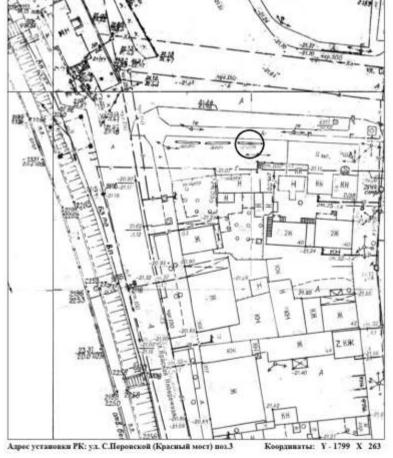















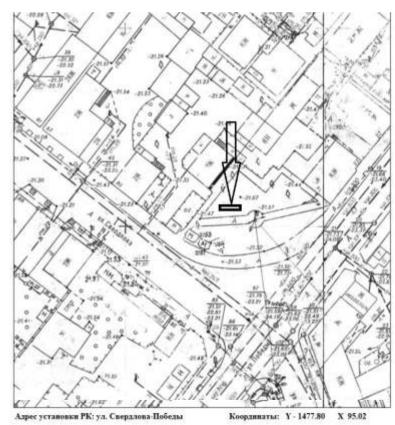

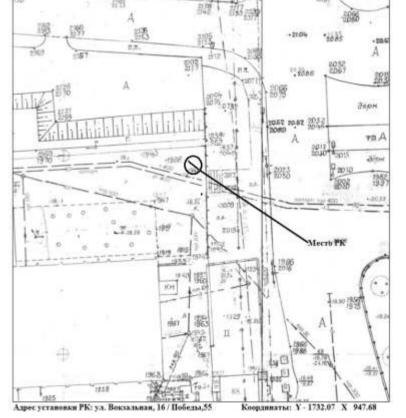




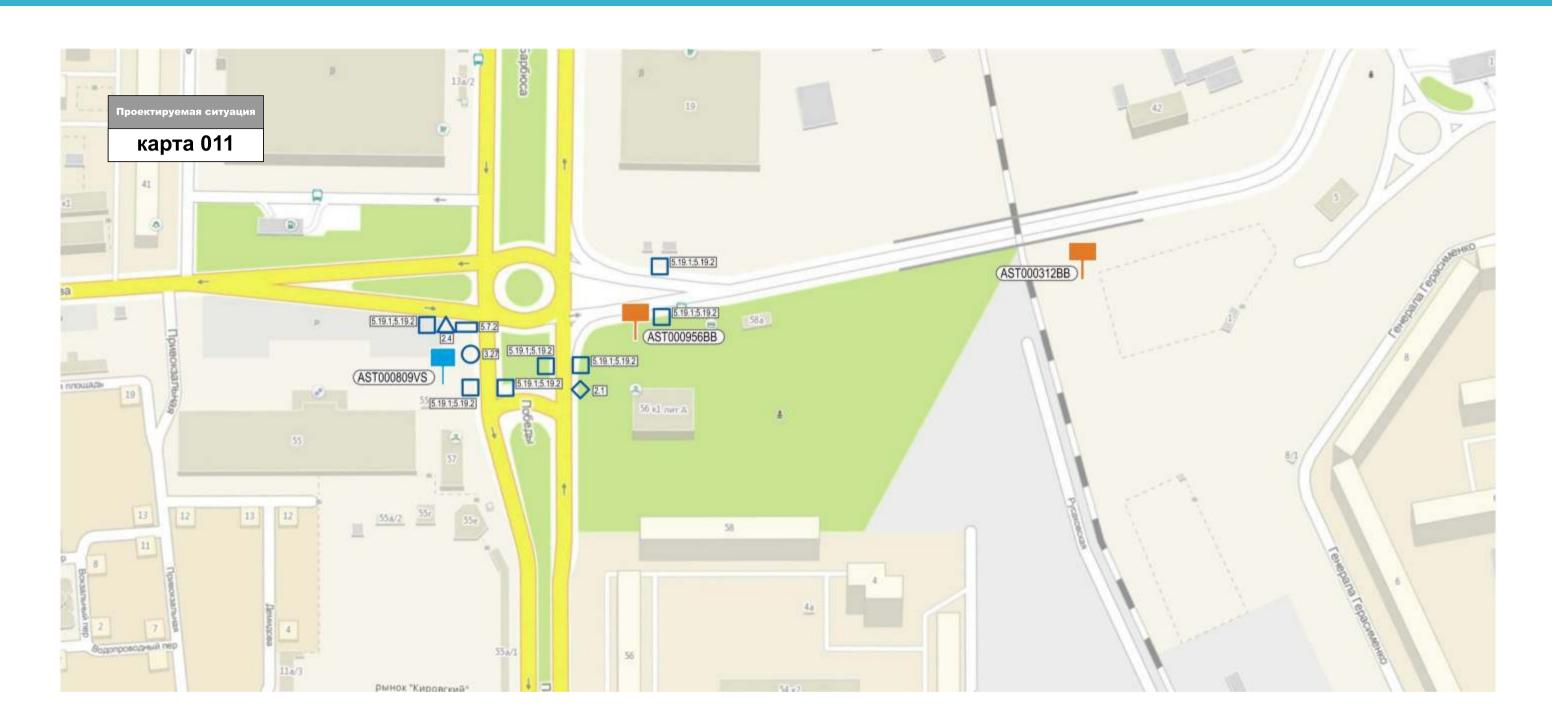


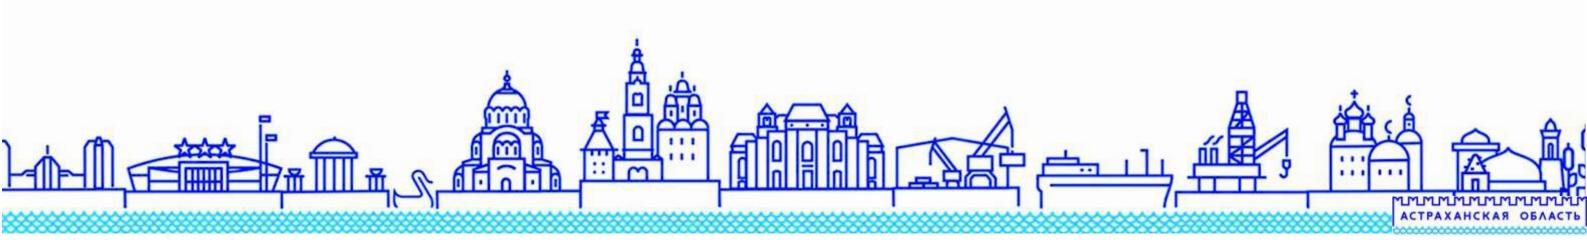







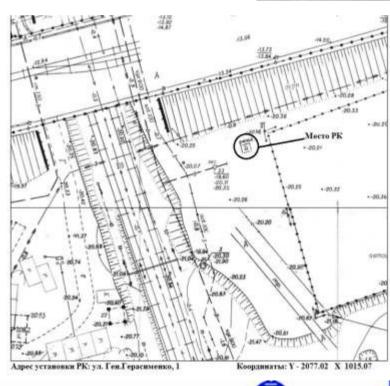


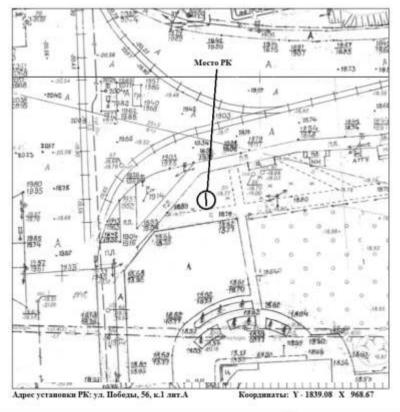



МИМИМИМИМИМИМИ АСТРАХАНСКАЯ ОБЛАСТЬ

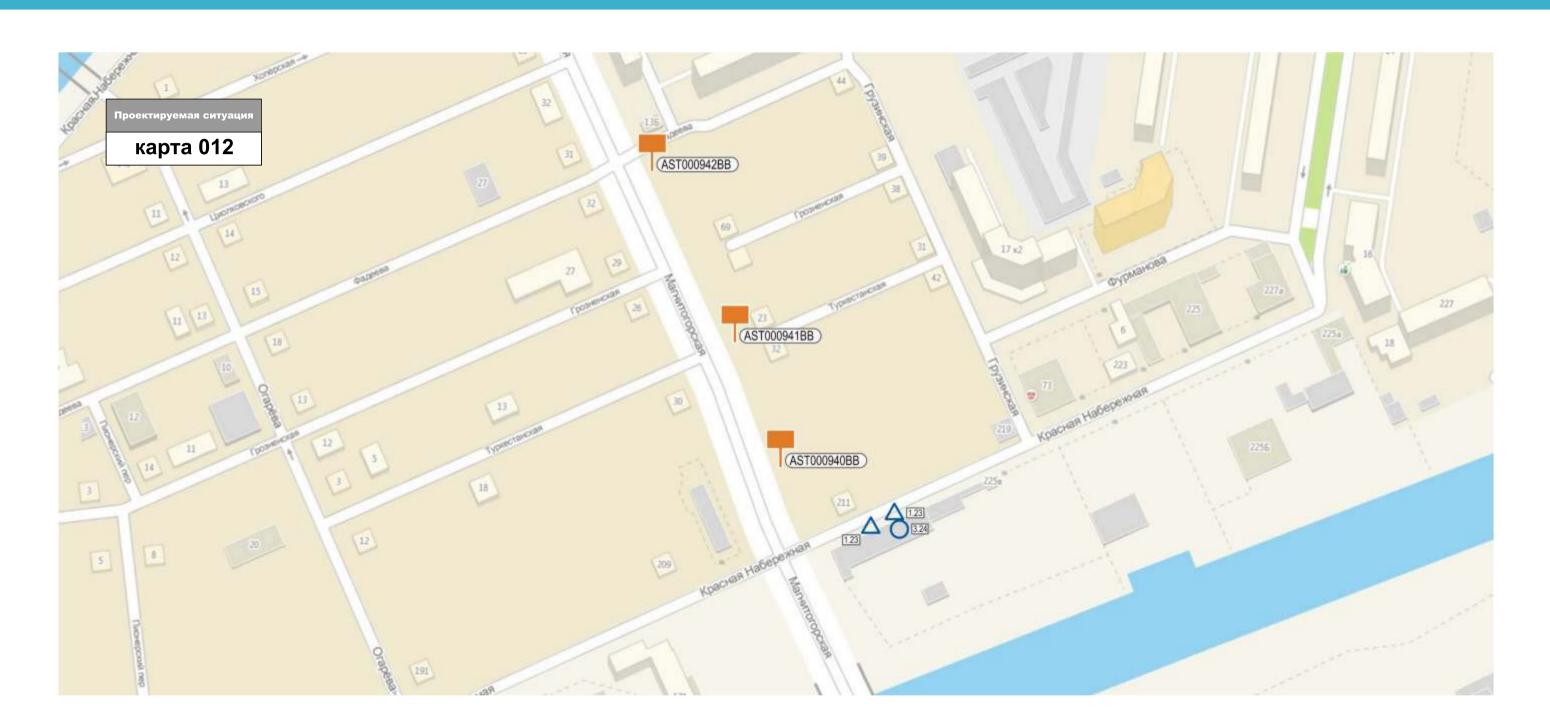

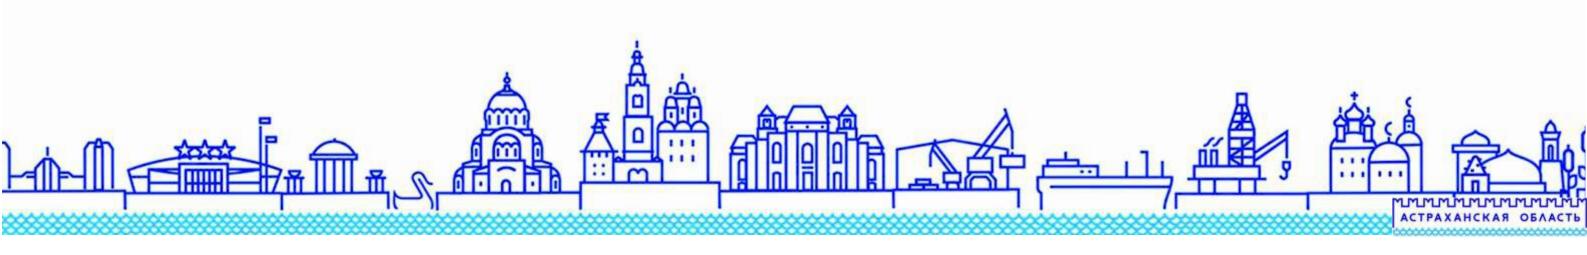

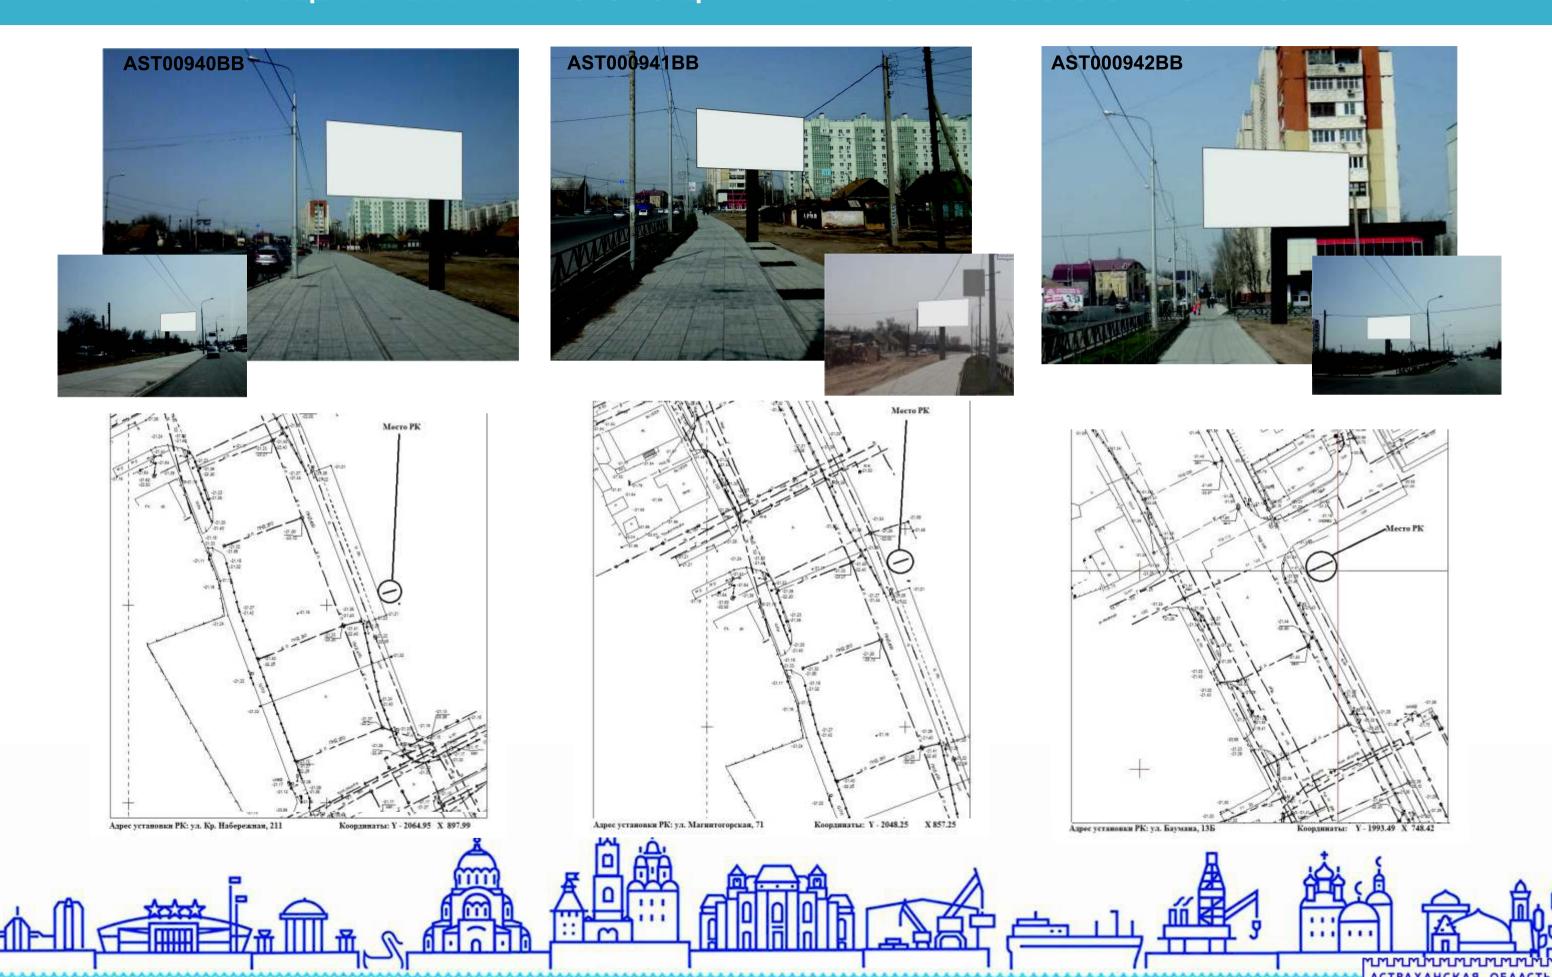


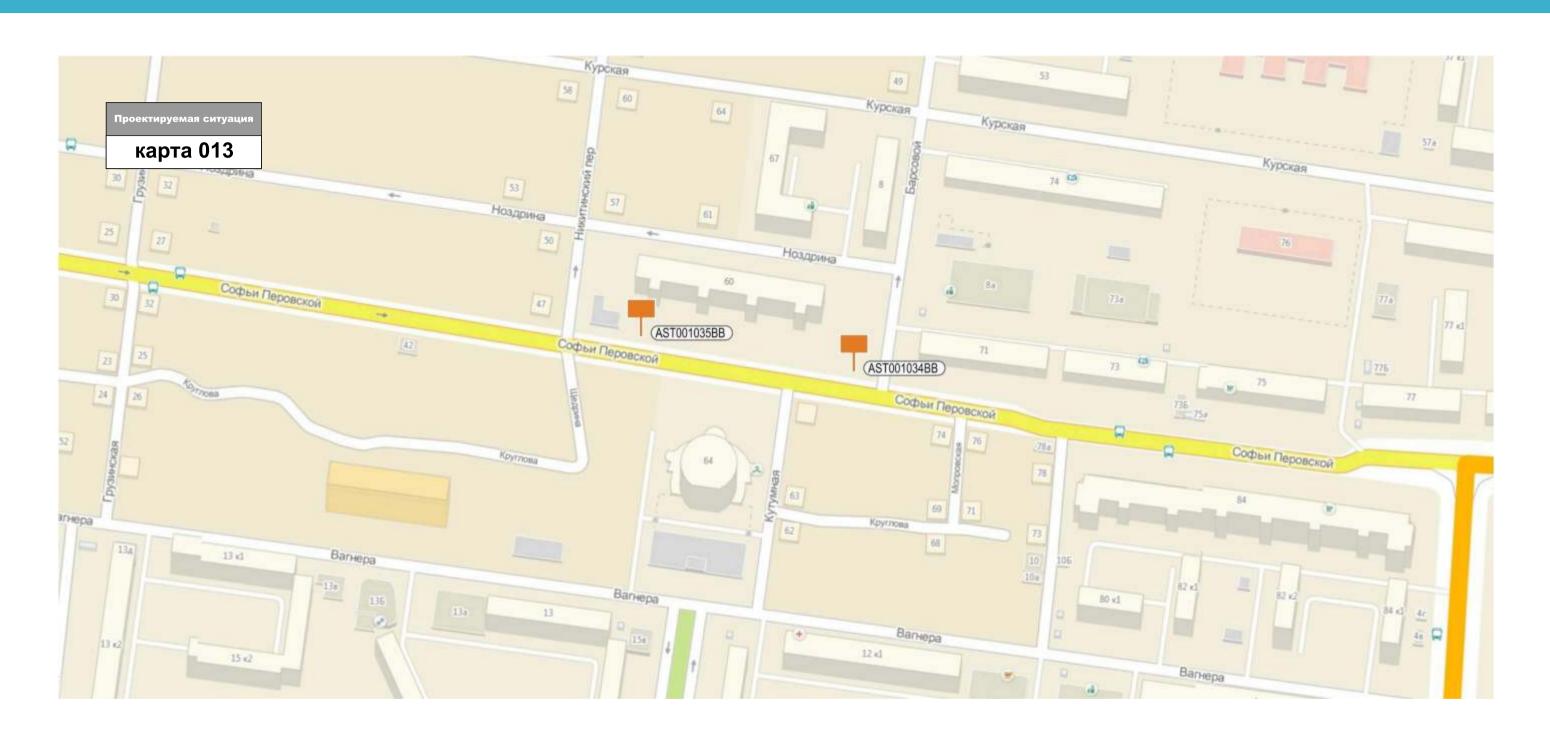


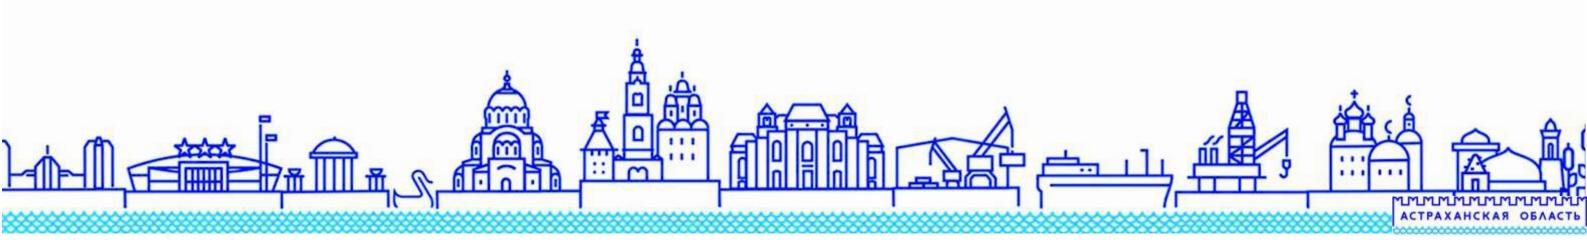







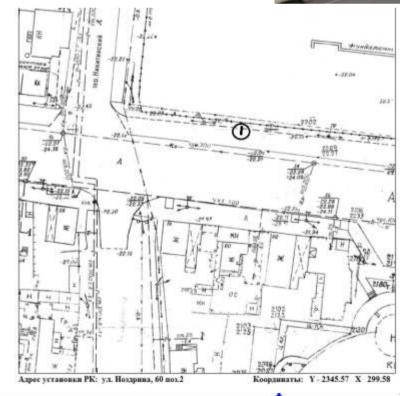


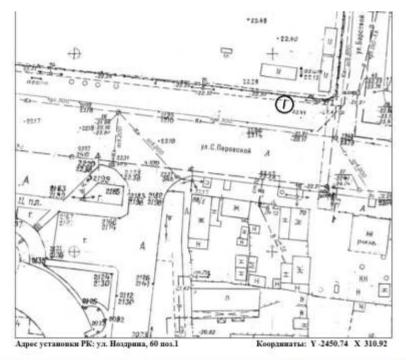




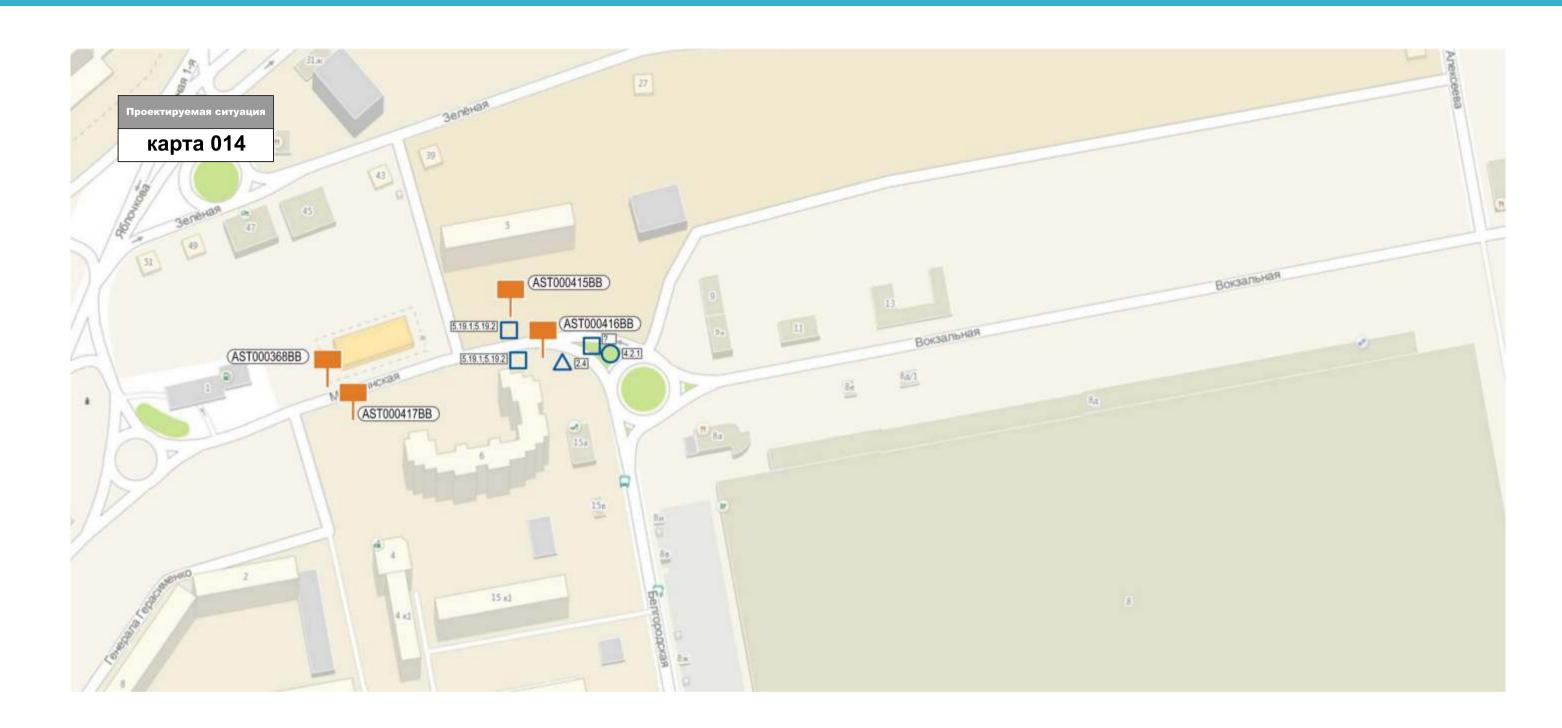

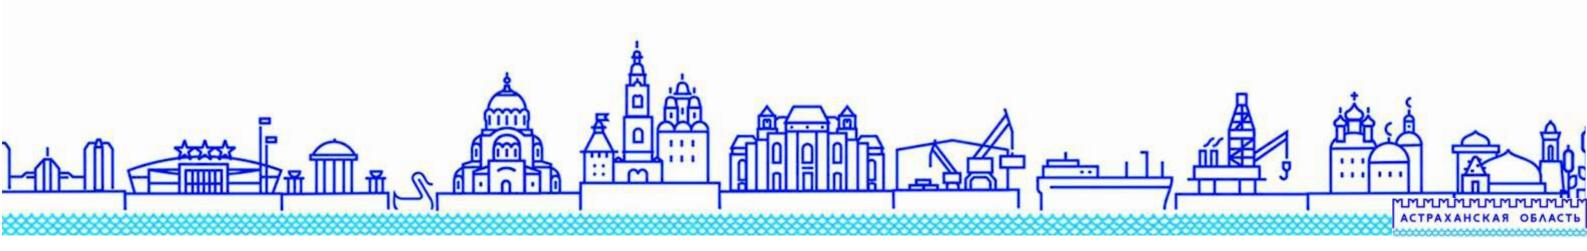

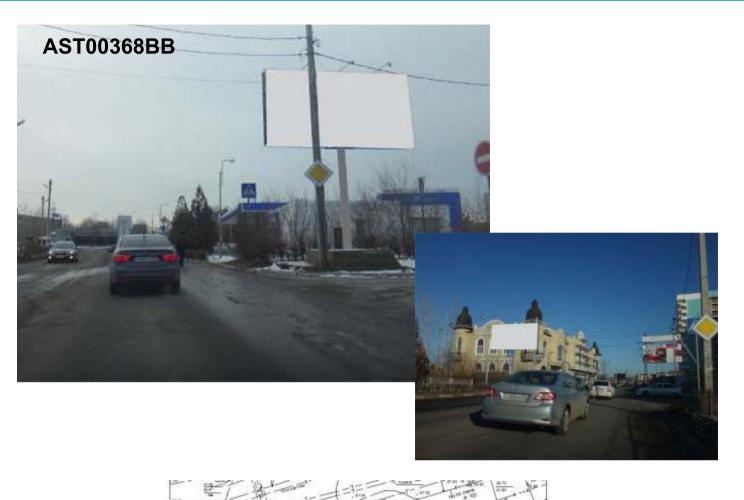



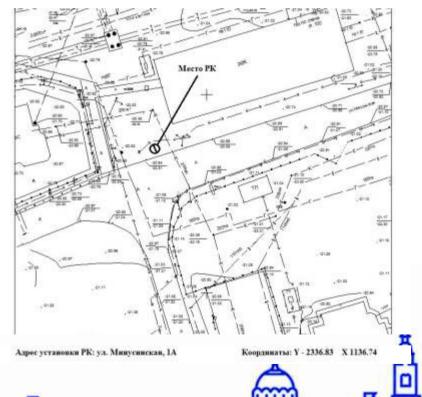



МИМИМИМИМИМИМ АСТРАХАНСКАЯ ОБЛАСТЬ

