


Раздел 4
План границ объекта






Зона публичного сервитута для размещения объекта ЛЭП-6кВ ТП 170 - ТП 622 ф.605 ПС Южная

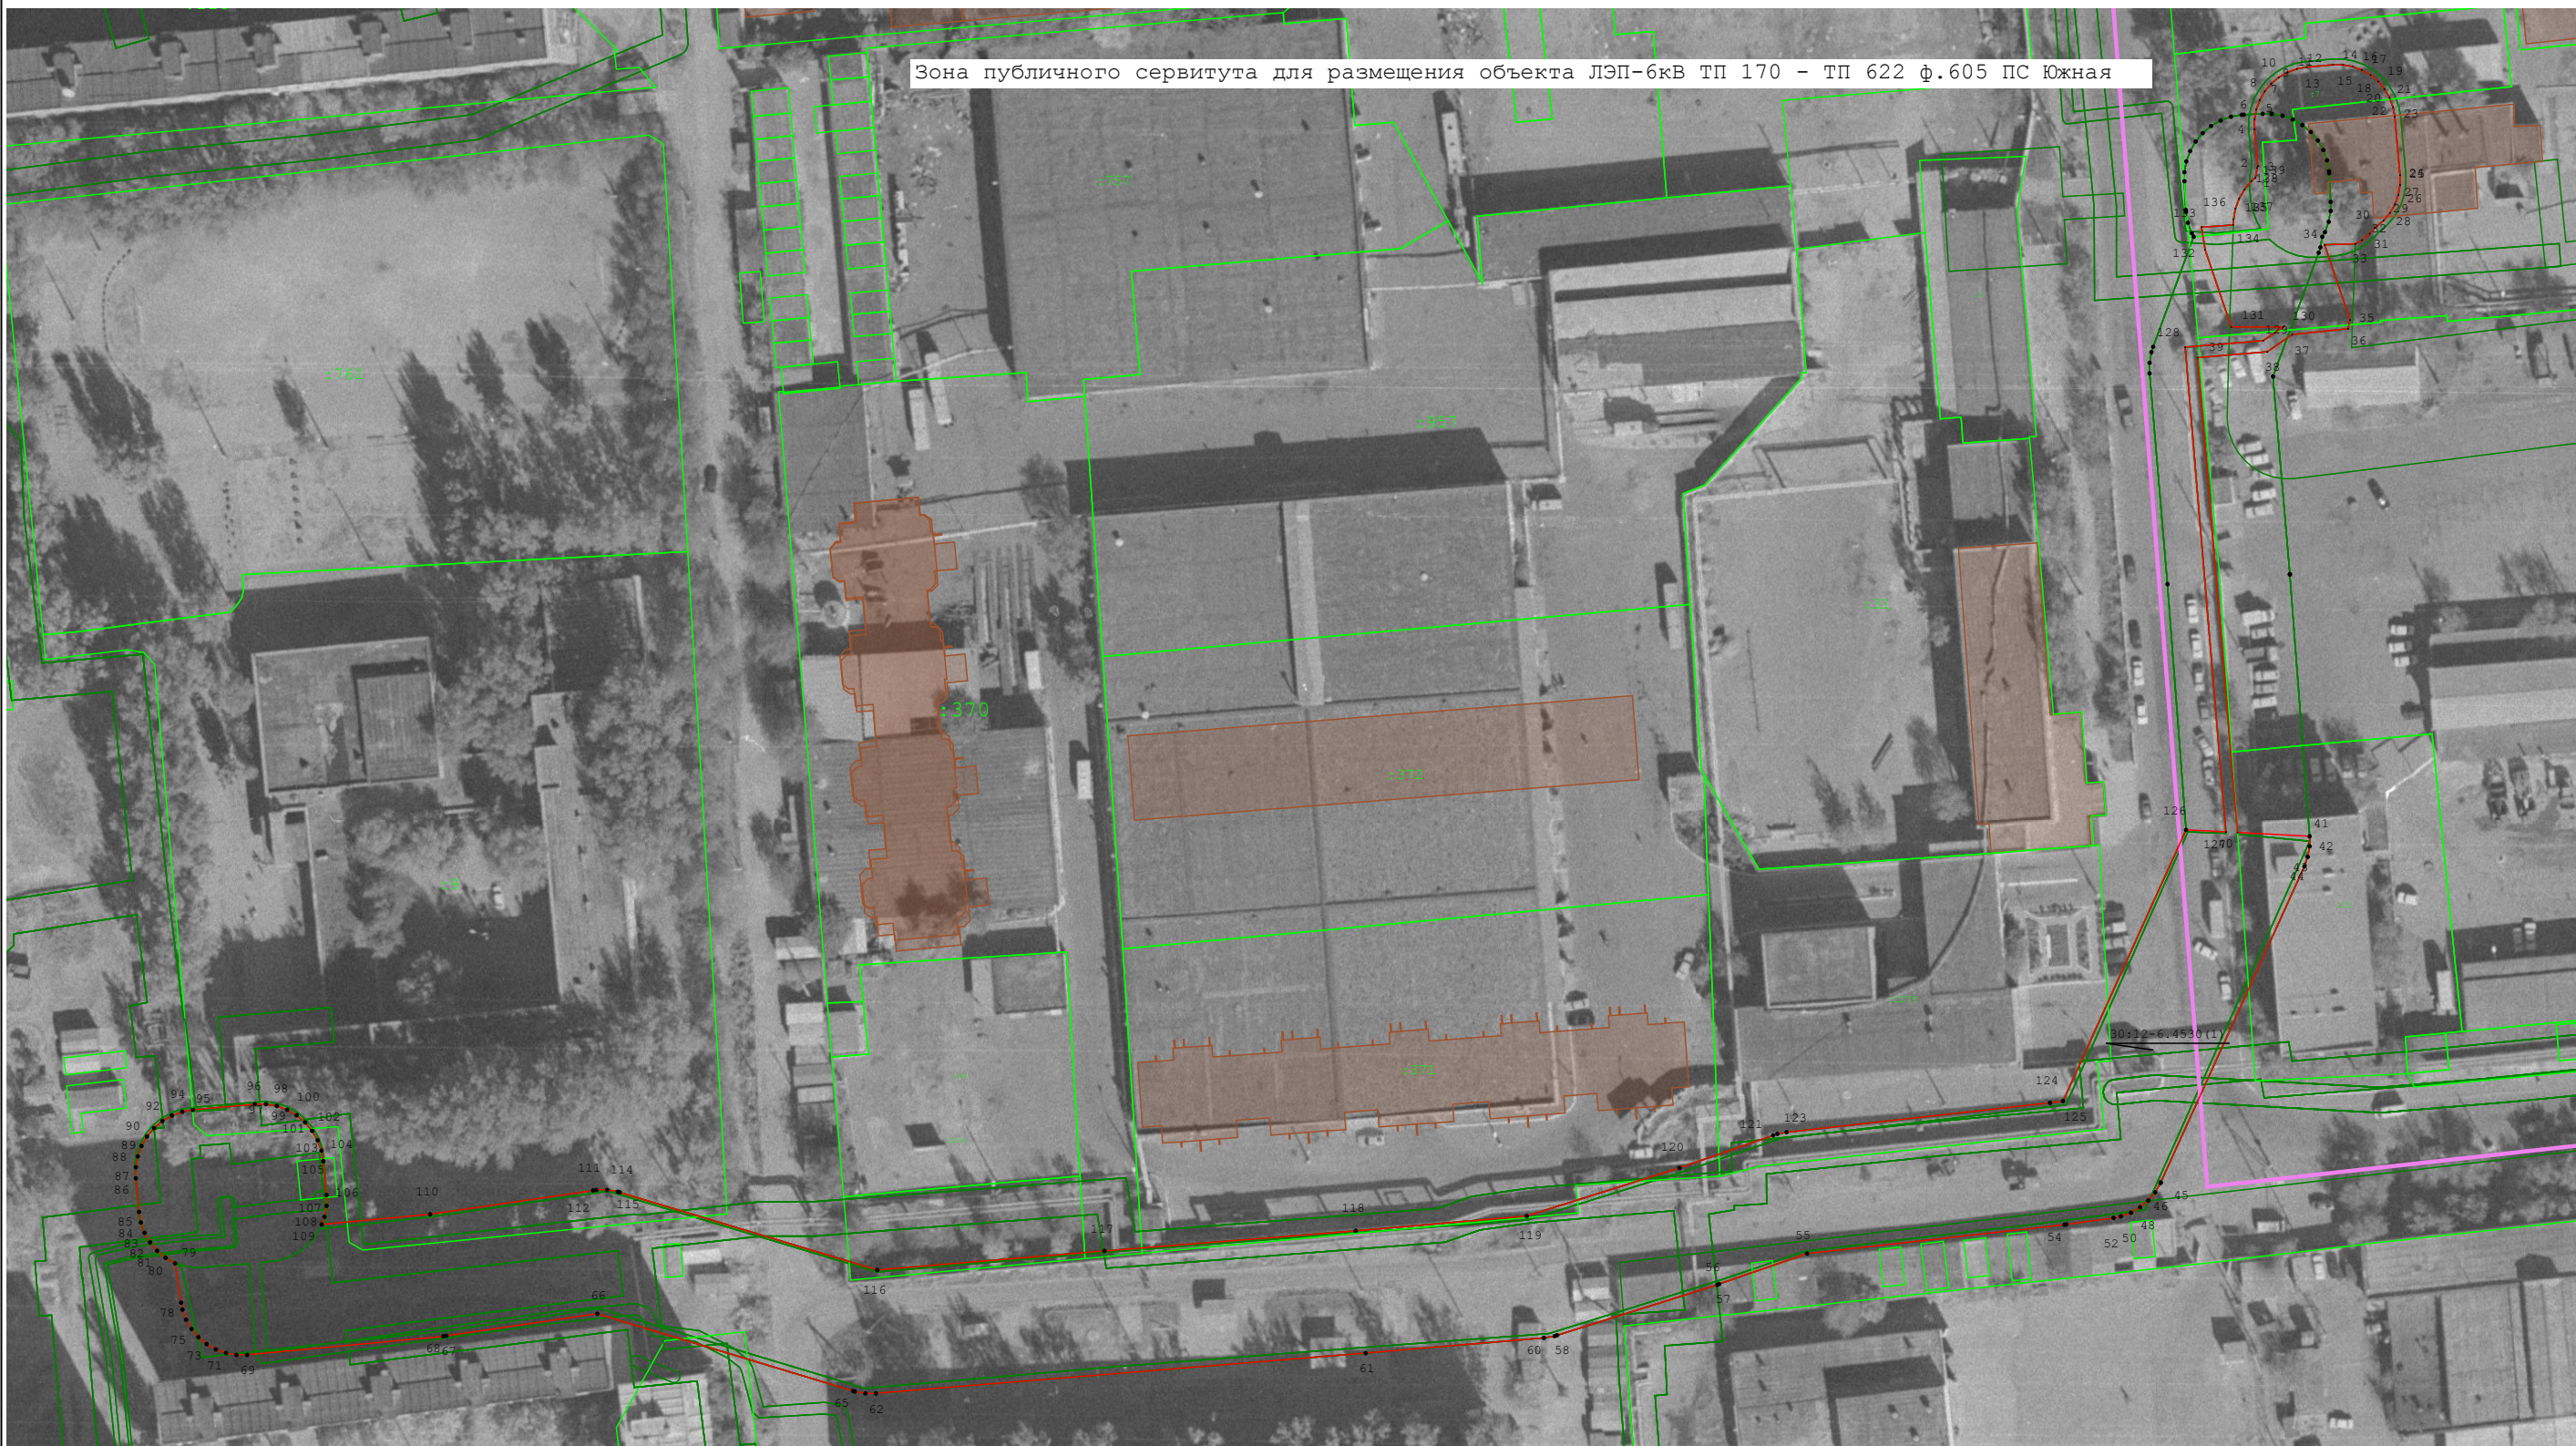

Масштаб 1:1 200

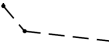Раздел 4
План границ объекта

Используемые условные знаки и обозначения:

-  - граница зоны с особыми условиями использования территории сведения о которой внесены в ЕГРН
-  - изменяемая граница зоны с особыми условиями использования территории
-  - характерная точка границы зоны с особыми условиями использования территории
-  - граница земельного участка сведения о котором внесены в ЕГРН
-  - граница кадастрового квартала

Подпись _____ Дата « ____ » _____ 20 ____ г.

Место для оттиска печати (при наличии) лица, составившего описание местоположения границ объекта