


Раздел 4
План границ объекта

Зона публичного сервитута для размещения объекта ЛЭП 0,4 кВ от ТП-145 ф.10,7 ПС Стекловолоконно

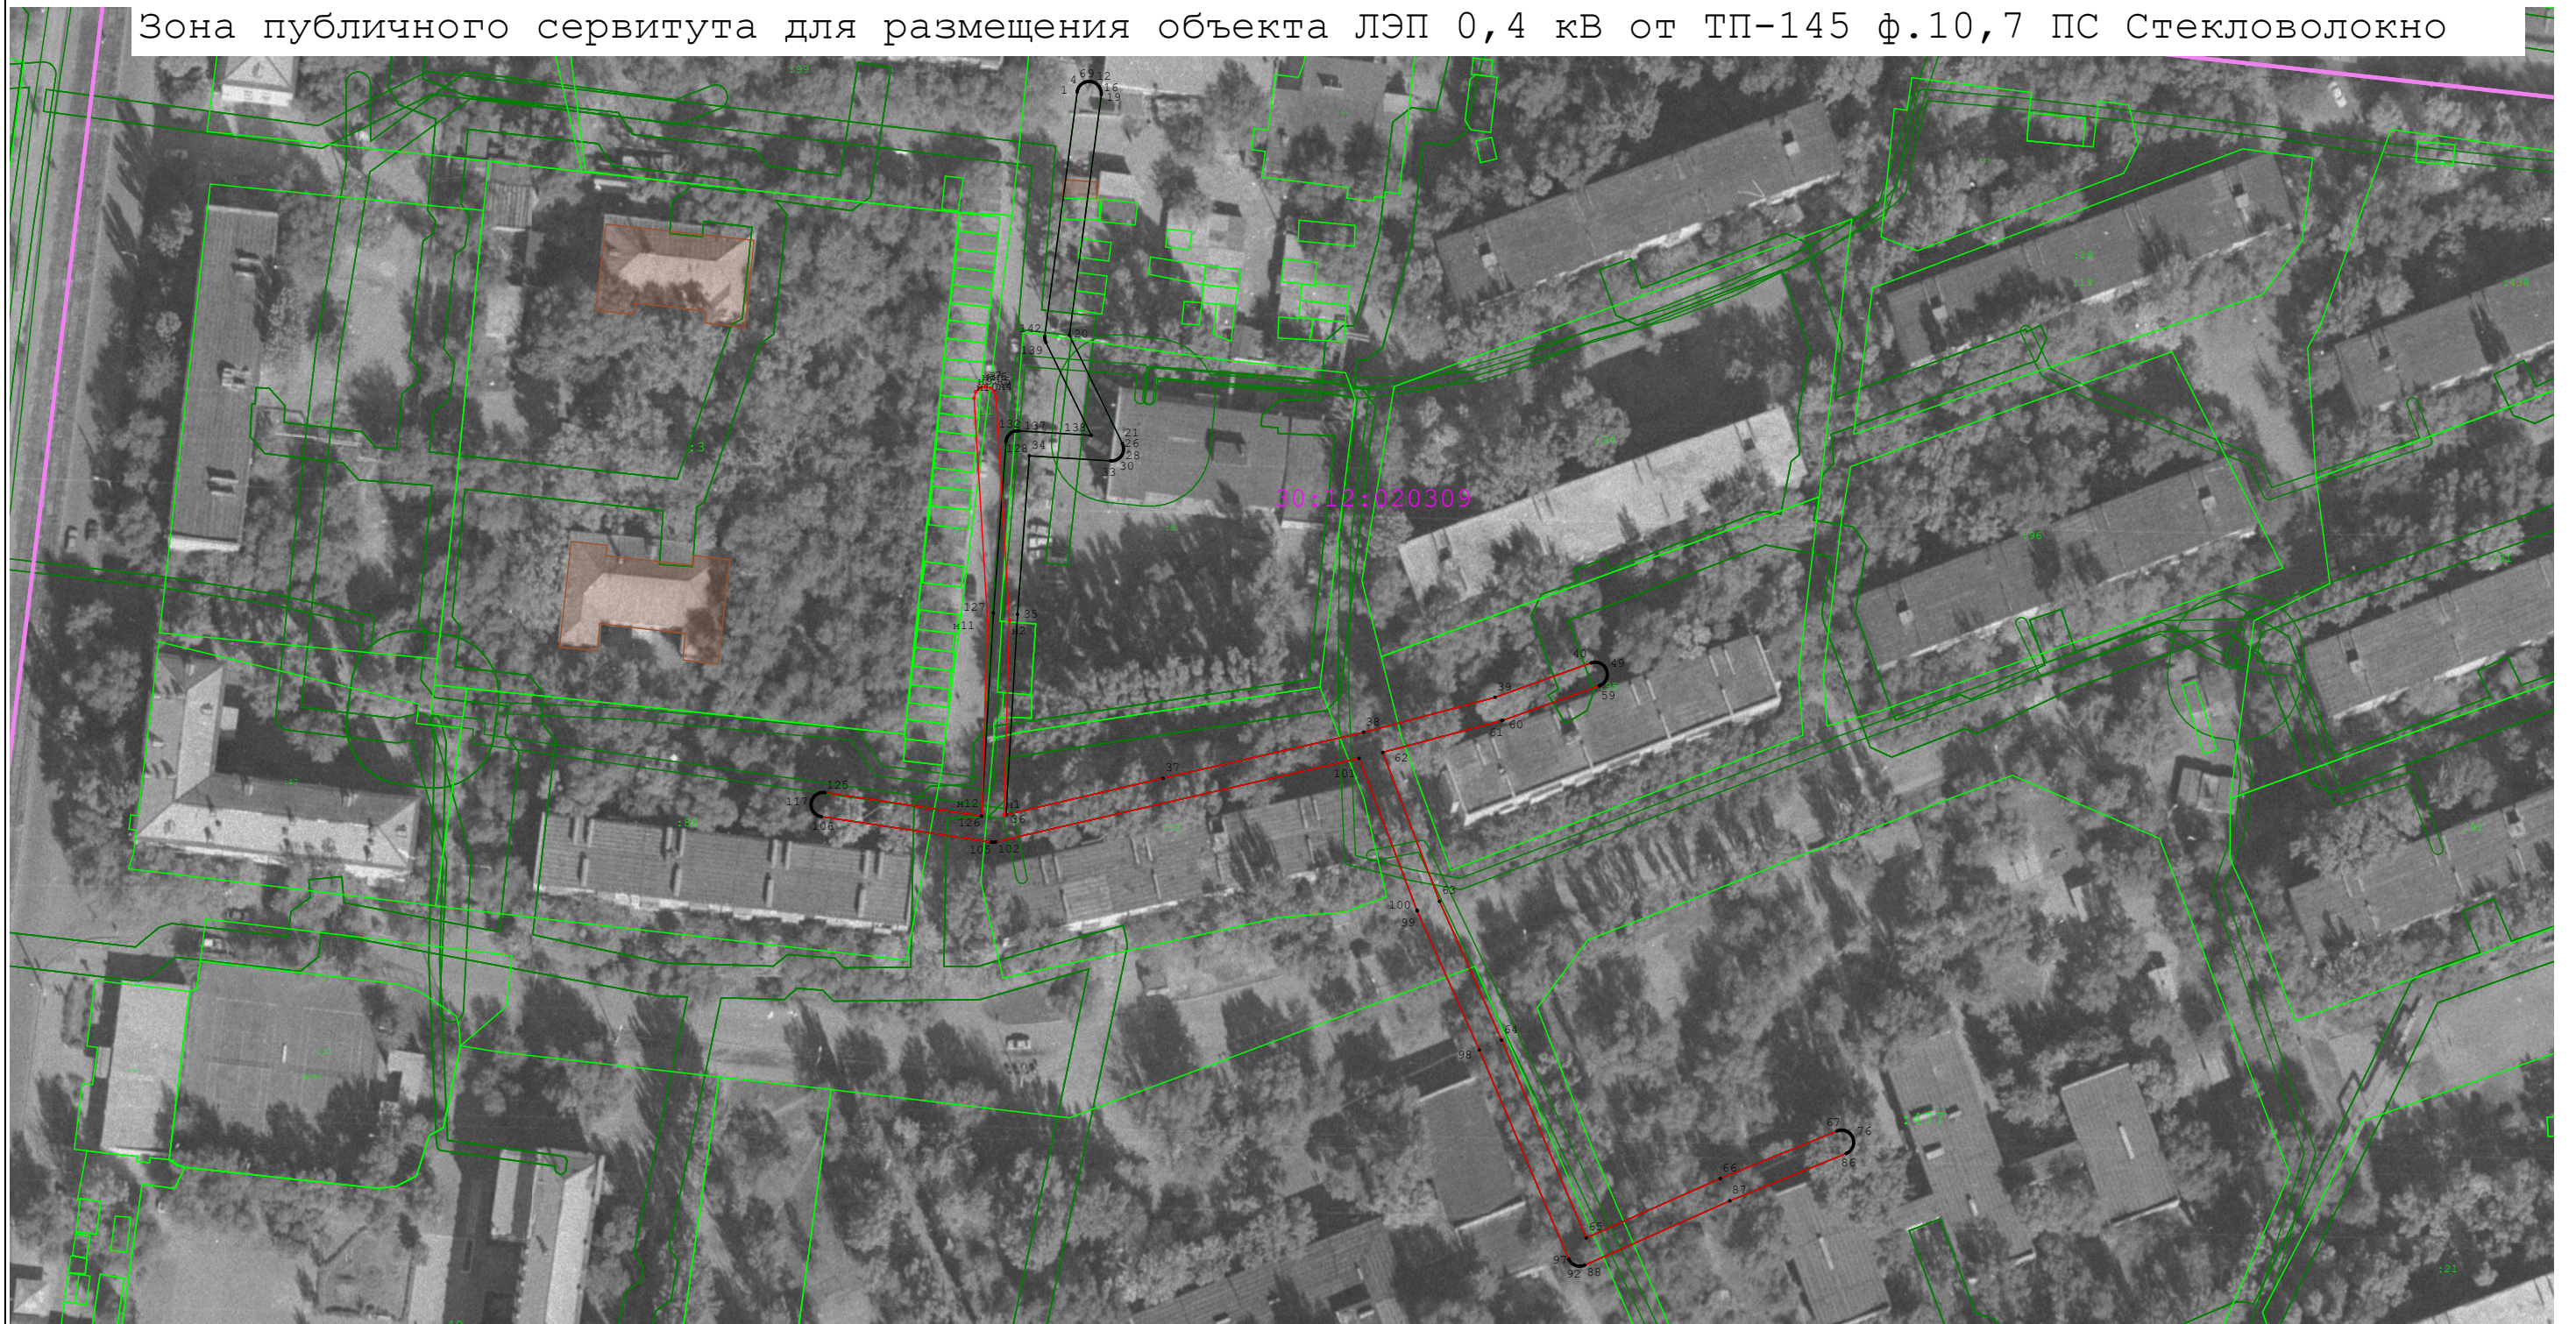

Масштаб 1:1 200

Подпись _____ Дата « 21 » августа 20 23 г.

Место для оттиска печати (при наличии) лица, составившего описание местоположения границ объекта